

활기찬 경남

행복한 도민



경상남도

www.gyeongnam.go.kr

공보

제2571호 2022. 9. 22.(목)

입 법 예 고

제2022-37호	「경상남도 고향사랑 기부금 모금 및 운용에 관한 조례」 제정조례안 입법예고	7
제2022-42호	「경상남도 농산물 명품브랜드 육성 조례」 일부개정조례안 입법예고	15
제2022-43호	「경상남도 농산물 명품브랜드 육성 조례 시행규칙」 일부개정규칙안 입법예고	17
제2022-45호	「경상남도 저축 장려 조례」 폐지조례안 입법예고	19
제2022-46호	「경상남도 병원선 운영 조례」 일부개정조례안 입법예고	21
제2022-47호	「경상남도 병원선 운영 조례 시행규칙」 일부개정규칙안 입법예고	23
제2022-48호	「경상남도 부속의무실 운영 조례」 폐지조례안 입법예고	26
제2022-49호	「경상남도 물의 재이용 촉진 및 지원 조례」 제정 및 「경상남도 빗물 관리에 관한 조례」 폐지 입법예고	27
제2022-50호	「경상남도 도세 조례」 일부개정조례안 입법예고	31
제2022-51호	「경상남도 도세 조례 시행규칙」 일부개정규칙안 입법예고	33
제2022-52호	「경상남도 도세 감면 조례」 일부개정조례안 입법예고	36
제2022-53호	「경상남도 해양폐기물 관리 조례」 폐지조례안 입법예고	38
제2022-54호	「경상남도 민주시민교육 조례」 폐지조례안 입법예고	39
제2022-55호	「경상남도 헌법읽기 장려 및 지원 조례」 폐지조례안 입법예고	41
제2022-56호	「경남한방향노화연구원 설립 및 운영 조례」 일부개정조례안 입법예고 ..	42

고 시

제2022-464호	합천 미승산관광지 지정(변경) 및 지형도면 고시	47
제2022-465호	산림사업법인 등록 고시(도 홈페이지 고시)	
제2022-466호	거제 치유의 숲 조성계획 승인 고시(도 홈페이지 고시)	
제2022-467호	경상남도 유형문화재 지정 해제 고시	48
제2022-468호	공유수면매립 실시계획 변경승인 고시	49
제2022-469호	공유수면매립 실시계획 변경승인 고시	50

제2022-470호	공유수면 점용·사용 변경허가 고시	51
제2022-472호	도로구역 결정(변경), 접도구역 지정(변경) 및 지형도면 고시	53

공 고

제2022-1538호	창원 원이대로 S-BRT 구축사업 실시계획(안) 공고(도 홈페이지 공고)	
제2022-1539호	소액수의 견적제출 안내 공고(G2B 공고)	
제2022-1540호	전력시설물 감리업 양도양수 사항 공고(도 홈페이지 공고)	
제2022-1542호	전력시설물 감리업 양도양수 사항 공고(도 홈페이지 공고)	
제2022-1543호	후원방문판매업자 등록변경신고 공고	56
제2022-1544호	경상남도 탄소중립지원센터 지정 공고(도 홈페이지 공고)	
제2022-1545호	비영리민간단체 등록(변경) 공고	57
제2022-1546호	협업공고(공시송달)(도 홈페이지 공고)	
제2022-1547호	고병원성 조류인플루엔자 확산방지를 위한 수의사 동원 명령(모집) 공고 (도 홈페이지 공고)	
제2022-1548호	일반경쟁 입찰 공고(G2B 공고)	
제2022-1549호	시설물유지관리업 업종전환 신청에 따른 종합공사를 시공하는 건설업 등록 공고(도 홈페이지 공고)	
제2022-1550호	부동산개발업 등록말소 공고(도 홈페이지 공고)	
제2022-1551호	시설물유지관리업 업종전환 신청에 따른 종합공사를 시공하는 건설업 등록 공고(도 홈페이지 공고)	
제2022-1552호	제한경쟁 입찰 안내공고(G2B 공고)	
제2022-1553호	제한경쟁(규격·가격 동시) 입찰공고(G2B 공고)	
제2022-1555호	소액수의 견적제출 안내 공고(G2B 공고)	
제2022-1556호	공사 제한입찰경쟁 공고(긴급)(G2B 공고)	
제2022-1557호	공사 제한입찰경쟁 공고(긴급)(G2B 공고)	
제2022-1558호	소액수의 견적제출 안내 공고(G2B 공고)	
제2022-1559호	소액수의 견적제출 안내 공고(G2B 공고)	
제2022-1560호	매장문화재 공고	58

제2022-1561호	하천재해예방사업(3개 지구) 실시설계 신기술·특허공법 선정을 위한 기술 제안서 제출 안내 공고(도 홈페이지 공고)	
제2022-1562호	「재난안전대책본부 정보통신 설비 개선을 위한 서버·코덱 구입」 수의계약 견적·제출안내 공고(G2B 공고)	
제2022-1563호	전원개발사업실시계획 승인 공고[154kV 대동분기 송전선로 건설사업] (도 홈페이지 공고)	
제2022-1564호	비관리청 향만개발사업 완료 공고	59
제2022-1565호	건설공사 안전점검 수행기관 지정결과 공고(도 홈페이지 공고)	
제2022-1566호	소액수의 견적제출 안내 공고(G2B 공고)	
제2022-1567호	소액수의 견적제출 안내 공고(G2B 공고)	
제2022-1568호	소액수의 견적제출 안내 공고(G2B 공고)	
제2022-1569호	소액수의 견적제출 안내 공고(G2B 공고)	
제2022-1570호	공인 등록 및 폐기 공고	60
제2022-1571호	경상남도 금고 지정 계획 공고	61
제2022-1572호	시설물유지관리업 업종전환 신청에 따른 종합공사를 시공하는 건설업 등록 공고(도 홈페이지 공고)	
제2022-1573호	소액수의 견적제출 안내 공고(G2B 공고)	
제2022-1574호	소액수의 견적제출 공고(G2B 공고)	
제2022-1577호	시설물유지관리업 업종전환 신청에 따른 종합공사를 시공하는 건설업 등록 공고(도 홈페이지 공고)	
제2022-1578호	공유수면매립지 감정평가업자 선정 공고	68
제2022-1579호	2022년 제2차 예비사회적기업 지정 기업 공고(도 홈페이지 공고)	
경상남도공직자윤리위원회	공고 제2022-7호 공직자 재산등록(퇴직)사항 공개	72

알 림

창원시 고시 제2022-162호	향만개발사업 실시계획 변경 수립에 따른 지형도면 고시	372
창원시 공고 제2022-1604호	창원도시계획시설(도로:소로3-124호선)사업 공사완료 공고 ...	376
진주시 고시 제2022-162호	진주시관리계획(공공청사:농업기술센터) 결정(경미한 변경) 및 지형도면, 실시계획(변경)인가 고시	377

경 남 공 보

제2571호

2022. 9. 22.(목)

통영시 공고 제2022-1642호	통영도시계획시설(보건위생시설:화장장) 실시계획(변경)인가에 대한 주민등의 의견 청취 공람 공고	381
거제시 공고 제2022-1832호	도시계획시설(항만:도장포항)사업 시행자 지정 및 실시계획인가를 위한 열람 · 공고	385
양산시 고시 제2022-285호	주택건설사업계획변경승인 고시(정정)	386
양산시 고시 제2022-286호	주택건설사업계획변경승인 고시(정정)	388
양산시 고시 제2022-288호	하천점용 허가 고시	390
양산시 공고 제2022-2287호	『하북초산도시계획도로(소2-40호선)개설공사』 공사완료 공고 ..	391
양산시 공고 제2022-2320호	『상북석계도시계획도로(중2-6호선)개설공사』 공사완료 공고 ..	392
하동군 고시 제2022-182호	하동군계획시설[소로3-144호선(방화~화정간도로)]사업 실시계획 인가 고시	393
산청군 고시 제2022-139호	군계획시설(공공청사:농업기술센터)사업 실시계획인가(변경) 고시	396
함양군 공고 제2022-1100호	함양 군계획시설 [관광휴양형 지구단위계획] 실시계획 인가(변경)를 위한 주민 등의 의견청취 공람 · 공고	398
경남도립남해대학 공고 제2022-76호	2022년도 경남도립남해대학 기간제노동자(위생 청소원) 최종합격자 공고(도 홈페이지 공고)	
경남도립남해대학 공고 제2022-77호	경남도립남해대학 조교 채용계획 공고 (도 홈페이지 공고)	
경상남도수산자원연구소 공고 제2022-42호	2022년 경상남도수산자원연구소 패류양식연구센터 기간제노동자 채용시험 최종합격자 공고 (도 홈페이지 공고)	
경상남도수산자원연구소 공고 제2022-43호	시험연구 부산물(참돔) 매각 입찰 재공고 (도 홈페이지 공고)	
경상남도수산안전기술원 공고 제2022-32호	공시송달 공고	404
경상남도산림환경연구원 공고 제2022-154호	산불전문예방진화대 기간제노동자 채용계획 공고 (도 홈페이지 공고)	
경상남도산림환경연구원 공고 제2022-155호	소액수의 견적제출 안내 공고(G2B 공고)	
경상남도산림환경연구원 공고 제2022-156호	소액수의 견적제출 안내 공고(G2B 공고)	
경상남도산림환경연구원 공고 제2022-157호	소액수의 견적제출 안내 공고(G2B 공고)	

경 남 공 보

제2571호

2022. 9. 22.(목)

경상남도산림환경연구원 공고 제2022-158호 경상남도산림환경연구원 공고 제2022-159호 경상남도산림환경연구원 공고 제2022-160호 경상남도산림환경연구원 공고 제2022-161호 경상남도산림환경연구원 공고 제2022-162호 경상남도산림환경연구원 공고 제2022-163호 경상남도산림환경연구원 공고 제2022-164호 경상남도산림환경연구원 공고 제2022-165호 경상남도산림환경연구원 공고 제2022-166호 경상남도산림환경연구원 공고 제2022-167호 경상남도산림환경연구원 공고 제2022-168호 경상남도산림환경연구원 공고 제2022-169호 경상남도산림환경연구원 공고 제2022-170호 경상남도산림환경연구원 공고 제2022-171호 경상남도산림환경연구원 공고 제2022-172호 경상남도환경교육원 공고 제2022-5호 경상남도도로관리사업소 공고 제2022-263호 경상남도도로관리사업소 공고 제2022-264호 경상남도도로관리사업소 공고 제2022-265호 경상남도도로관리사업소 공고 제2022-266호 경상남도도로관리사업소 공고 제2022-267호 경상남도항만관리사업소 공고 제2022-9호 경상남도도립미술관 공고 제 2022-19호 경상남도농업인력자원관리원 공고 제2022-31호 경상남도교육청 공고 제2022-376호 부산진해경제자유구역청 고시 제2022-48호	소액수의 견적제출 안내 공고(G2B 공고) 소액수의 견적제출 안내 공고(G2B 공고) 소액수의 견적제출 안내 공고(G2B 공고) 소액수의 견적제출 안내 공고(G2B 공고) 소액수의 견적제출 안내 공고(G2B 공고) 소액수의 견적제출 안내 공고(G2B 공고) 소액수의 견적제출 안내 공고(G2B 공고) 소액수의 견적제출 안내 공고(G2B 공고) 소액수의 견적제출 안내 공고(G2B 공고) 소액수의 견적제출 안내 공고(G2B 공고) 소액수의 견적제출 안내 공고(G2B 공고) 소액수의 견적제출 안내 공고(G2B 공고) 소액수의 견적제출 안내 공고(G2B 공고) 소액수의 견적제출 안내 공고(G2B 공고) 공사 소액수의 견적서 제출안내 공고(G2B 공고) 공사 소액수의 견적서 제출안내 공고(G2B 공고) 소액수의계약 견적제출 안내 공고(G2B 공고) 소액수의계약 견적제출 안내 공고(G2B 공고) 소액수의계약 견적제출 안내 공고(G2B 공고) 소액수의 견적제출 안내 공고(G2B 공고) 소액수의 견적제출 안내공고(G2B 공고) 2022년 제3회 경상남도농업인력자원관리원 기간제노동자(장애인 제한경쟁 포함) 채용 재공고(도 홈페이지 공고) 「경상남도교육청 소통협력위원회 운영 규칙」 제정안 입법예고 405 부산진해경제자유구역 와성지구 실시계획(변경) 승인 고시 409
--	---

경 남 공 보

제2571호

2022. 9. 22.(목)

낙동강유역환경청 고시 제2022-428호	하천점용(변경)허가 고시	429
낙동강유역환경청 고시 제2022-435호	하천점용허가 고시	430

입 법 예 고

● **경상남도 입법예고 제2022-37호**

「**경상남도 고향사랑 기부금 모금 및 운용에 관한 조례**」

제정조례안 입법예고

「경상남도 고향사랑 기부금 모금 및 운용에 관한 조례」를 제정함에 있어 그 내용과 취지를 미리 알려 이에 대한 의견을 듣고자 「행정절차법」 제41조 및 「경상남도 자치법규 입법예고에 관한 조례」 제4조 및 제7조제1항에 따라 다음과 같이 공고합니다.

2022년 9월 16일

경 상 남 도 지 사

1. 자치법규명 : 경상남도 고향사랑 기부금 모금 및 운용에 관한 조례

2. 제정이유

- 고향사랑 기부금에 관한 법률 및 같은 법 시행령 제정에 따라, 법률 위임사항과 고향사랑 기부제 시행에 필요한 사항을 조례로 규정하고자 함

3. 주요내용

가. 답례품 및 답례품 공급업체의 선정·운영 등(안 제2조 ~ 안 제6조)

- 답례품 선정위원회, 답례품의 종류 및 공급업체 선정 등에 관한 사항

나. 지정 금융기관의 위탁(안 제7조)

- 기부금의 기탁서 접수, 기부금 납부 영수증 발급 등 지정금융기관 위탁에 관한 사항

다. 고향사랑기금의 설치 및 운용(안 제8조 ~ 안 제23조)

- 기금설치, 기금운용심의위원회 구성, 기금계획수립 등 기금운용에 관한 사항

4. 의견제출

이 자치법규의 입법안에 대한 의견이 있는 기관·단체 또는 개인은 2022. 10. 6.(목)까지 경상남도지사(담당부서 : 세정과)에게 제출하여 주시기 바랍니다.

- 가. 입법예고 사항에 대한 항목별 의견(찬·반 여부와 그 사유)
- 나. 성명(기관·단체인 경우에는 기관·단체명과 대표자 성명), 주소, 전화번호
- 다. 그 밖에 참고사항
- 라. 보내실 곳 : 경상남도 자치행정국 세정과
 - 1) 주 소 : (51154) 경남 창원시 의창구 중앙대로 300(사림동)
 - 2) 전 화 : 055-211-3763 (FAX : 055-211-3719)
 - 3) E- mail : ok0803@korea.kr

붙임 「경상남도 고향사랑 기부금 모금 및 운용에 관한 조례」 제정조례안 1부. 끝.

경상남도 조례 제2022-37호

경상남도 고향사랑 기부금 모금 및 운용에 관한 조례 제 정 조 례 안

제1조(목적) 이 조례는 「고향사랑 기부금에 관한 법률」 및 같은 법 시행령에 위임된 사항과 그 시행에 필요한 사항을 규정함을 목적으로 한다.

제2조(답례품 선정위원회의 설치 및 구성·운영) ① 「고향사랑 기부금에 관한 법률 시행령」(이하 “영”이라 한다) 제6조에 따라 다음 각 호의 사항을 심의하기 위해 도지사 소속으로 경상남도 답례품 선정위원회(이하 “선정 위원회”라 한다)를 둔다.

- 1. 제5조제2항제1호의 답례품 품목 선정
- 2. 답례품 공급업체 공모 심사에 관한 사항
- 3. 그 밖에 도지사가 답례품 및 공급업체 선정과 관련하여 필요하다고 인정하는 사항

② 선정위원회는 7명 이내의 위원으로 구성하고 위원은 다음 각 호의 어느 하나의 자격을 갖춘 사람 중에서 도지사가 임명·위촉하되, 위원장은 위원 중에서 호선한다.

- 1. 고향사랑 기부업무 부서장
- 2. 경상남도의 특산물 선정에 경험이 풍부한 사람
- 3. 경상남도의회 의장이 추천하는 사람
- 4. 경상남도의 농어업인 단체 등 생산 또는 제조 분야를 대표하는 사람
- 5. 그 밖에 상품·유통에 전문적 지식을 갖춘 사람

③ 선정위원회의 위원의 임기는 2년으로 하되, 답례품의 선정 등의 여건을 고려하여 선정위원회의 소집은 도지사가 정하는 바에 따른다.

④ 그 밖에 선정위원회의 운영은 제15조부터 제16까지, 제18조 및 제21조의 규정을 준용한다.

제3조(답례품의 종류) ① 도지사는 법 제9조제2항에 따라 제공하는 답례품으로 경상남도 관할구역 안에서 생산·채취된 농산물·축산물·수산물 및 임산물 등의 지역특산품과 경상남도 관할구역 안에 소재하고 있는 개인 또는 기업이 경상남도 지역에서 생산·제조한 물품 및 경상남도 관할구역에서만 통용될 수 있도록 발행한 상품권 등의 유가증권 등으로 한다.

② 도지사는 법 제9조제1항에 따라 제공하는 답례품을 선정할 경우 다음 각 호의 어느 하나에 해당하는 제품 등을 선정할 수 있다.

1. 「친환경농어업 육성 및 유기식품 등의 관리·지원에 관한 법률」에 따른 친환경농수산물(유기농수산물, 무농약농산물, 무항생제수산물 등) 및 유기식품 등
2. 「축산법」에 따른 무항생제 축산물
3. 「축산물 위생관리법」에 따른 식품안전관리인증(HACCP)을 받은 축산물
4. 「전통주 등의 산업진흥에 관한 법률」에 따른 전통주
5. 「농수산물 품질관리법」에 따른 농산물우수관리 인증을 받은 자가 생산한 농산물
6. 「농수산물 품질관리법」에 따른 지리적표시 등록품
7. 「농촌융복합산업 육성 및 지원에 관한 법률」에 따른 농촌융복합산업 인증 사업자가 생산한 물품
8. 경상남도에서 인증한 품목 또는 공동브랜드 사용 품목
9. 농수산물가공품 등 제조품일 경우 경상남도 관할구역 안에서 생산되는 원재료의 사용 비율이 50퍼센트 이상인 품목
10. 경상남도의 마을기업, 사회적 기업, 자활기업 등 사회적 경제 기업 및 장애인 단체가 생산한 물품
11. 「무형문화재 보전 및 진흥에 관한 법률」 제2조제10호에 따른 전승공예품
12. 경상남도 지역사랑 상품권, 관광 입장권 등 경상남도 관할구역 내에서만 통용되는 유가증권
13. 그 밖에 도지사가 지역 경제의 활성화를 목적으로 선정·운영하는 각종 서비스의 상품

제4조(답례품 등의 선정시 고려사항) ① 도지사는 영 제6조에 따라 답례품 및 답례품 공급업체의 선정 시에는 다음 각 호의 사항을 고려해야 한다.

1. 답례품의 안정적 공급 가능 여부
2. 답례품의 보관·상품화·품질관리·배송에 필요한 인력·시설·장비 등 업무수행 능력
3. 경상남도 관할구역 안에 생산·제조 기반의 보유 여부
4. 최근 3년간 생산·공급 실적 및 매출액
5. 답례품의 품질과 안전성 확보 능력
6. 국가·경상남도 및 공공기관의 품질인증 여부
7. 경상남도 공동브랜드 사용 여부
8. 농수산물가공품 등 제조품일 경우 경남 지역에서 생산되는 원재료의 사용 비율

9. 대형유통업체 입점 여부, 경상남도 및 민간업체 온라인 쇼핑몰 및 TV 홈쇼핑 입점·판매 여부
10. 그 밖에 답례품 및 답례품 공급업체 선정 시 고려가 필요하다고 도지사가 인정하는 사항

제5조(답례품 공급업체의 공모) ① 도지사는 영 제6조에 따라 답례품 공급업체를 공모하여 선정할 수 있다.

② 도지사는 제1항에 따라 공급업체를 선정할 경우에는 다음 각호의 사항을 포함한 공고문을 공모 접수개시일 14일 전에 미리 공고하여야 한다.

1. 답례품 선정위원회에서 정한 답례품의 품목 등
2. 제3조 및 제4조에 따라 답례품의 종류 및 선정 시 고려사항
3. 답례품 공급업체의 선정을 위한 평가 항목 등
4. 그 밖에 경상남도지사가 필요하다고 인정하는 사항

③ 도지사는 선정위원회의 심사를 거쳐 공모 결과를 공고한다.

제6조(답례품 공급비용의 지급) 도지사는 법 제9조제1항에 따라 기부자에게 제공하는 답례품비는 별도의 예산을 편성하여 지급할 수 있다.

제7조(지정 금융기관의 위탁) 도지사는 「지방자치법」 제117조제3항에 따라 다음 각 호의 사무를 처리하기 위하여 법 제8조제1항에 따른 지정 금융기관에 위탁한다.

1. 고향사랑 기부금 기탁서의 접수
2. 영 제4조제2항에 따른 각 호의 사항 확인
3. 제2호의 확인을 위한 행정정보의 공동이용을 통한 확인
4. 고향사랑 기부금 납부방법 등의 통지
5. 고향사랑 기부금 납부 영수증의 발급

제8조(고향사랑기금의 설치 및 재원) 법 제11조제1항에 따라 고향사랑기금(이하 “기금”이라 한다)을 설치하여야 하며 기금은 다음 각 호의 재원으로 조성한다.

1. 법 제4조제1항에 따라 모금·접수한 고향사랑 기부금
2. 그 밖에 기금의 운용으로 발생하는 수익금

제9조(기금의 관리 및 운용) ① 도지사는 기금의 수입과 지출을 명확히 하기 위하여 별도의 기금 계좌를 설치하여 관리·운용한다.

② 기금은 「지방회계법」 제38조에 따라 지정한 금고에 예치·관리한다.

③ 기금은 적립기금과 운용기금으로 구분하여 관리한다.

제10조(기금의 사용 목적) ① 도지사는 법 제11조제4항에 따라 고향사랑 기금을 관리·운용할 경우에는 법 제11조제2항제1호에서 4호까지에 해당하는 사업 중에서 지정하여 기부금을 모집할 수 있다. 이 경우 영 제3조에 따라 지정한 사업에 관한 정보를 제공해야 한다.

② 도지사는 홍보비, 인쇄비, 운영 경비 등 기부금 모집과 운용을 위해 필요한 비용을 영 제7조제2항

각 호의 구분에 따라 규정한 비율에 해당하는 금액 내에서 기금으로 충당한다.

제11조(기금운용관) ① 기금의 효율적 관리·운용을 위하여 다음 각 호와 같이 기금운용관과 분임기금 운용관, 기금출납원을 지정한다.

1. 기금운용관 : 해당업무 국장
2. 분임기금운용관 : 해당업무 과장
3. 기금출납원 : 해당업무 담당

② 기금출납원은 기금을 적절히 관리하기 위하여 필요한 대장을 비치하고 기금에 관한 증빙 서류를 따로 관리하여야 한다.

제12조(고향사랑기금운용심의위원회) 도지사는 「지방자치단체 기금관리 기본법」 제13조 및 같은 법 시행령 제7조에 따른 기금의 관리·운용에 관한 사항을 심의하기 위하여 경상남도 고향사랑기금운용 심의위원회(이하 “심의위원회”라 한다)를 둔다.

제13조(심의위원회의 구성) ① 심의위원회는 위원장 1명과 부위원장 1명을 포함하여 10명 이내의 위원으로 구성한다.

② 심의위원회의 위원장(이하 “위원장”이라 함)은 경상남도 행정부지사가 되고, 심의위원회의 부위원장은 위원 중에서 호선(互選)한다.

③ 심의위원회의 위원은 다음 각 호의 어느 하나에 해당하는 사람 중에서 도지사가 임명하거나 위촉한다.

1. 당연직 위원 : 고향사랑 기부금 업무 담당 공무원 등 도지사가 지명하는 사람
2. 위촉직 위원 : 다음 각 목의 어느 하나에 해당하는 사람
 - 가. 회계사, 세무사 등 기금 관련 분야에 전문적인 지식이 풍부한 전문가
 - 나. 경상남도의회 의장이 추천하는 사람
 - 다. 그 밖에 고향사랑 기금사업 관련 전문가

제14조(위원의 임기) ① 위촉직 위원의 임기는 2년으로 하며, 1회에 한하여 연임할 수 있다.

② 당연직 위원의 임기는 해당 직에 재직하는 기간으로 한다.

③ 위원 중 공무원이 아닌 위원의 사임 등으로 인하여 새로 위촉된 위원의 임기는 전임위원 임기의 남은 기간으로 한다.

제15조(위원의 해촉) 도지사는 위촉직 위원이 다음 각 호의 어느 하나에 해당하는 경우에는 임기 만료 전이라도 해촉할 수 있다.

1. 스스로 사임을 원할 때
2. 질병, 사망, 회의 장기 불참 또는 그 밖에 사유로 직무를 수행할 수 없다고 판단될 때
3. 품위손상 등으로 직무수행에 적합하지 아니하다고 인정될 때
4. 금고 이상의 형을 선고받았을 때

제16조(위원장의 직무) ① 위원장은 위원회를 대표하고, 위원회의 업무를 총괄한다.

② 부위원장은 위원장이 부득이한 사유로 직무를 수행할 수 없을 때에는 그 직무를 대행한다.

③ 위원장과 부위원장이 모두 부득이한 사유로 그 직무를 수행할 수 없을 때에는 위원장이 미리 지명한 위원이 그 직무를 대행한다.

제17조(심의위원회의 회의) ① 심의위원회의 회의는 정기회의와 임시회의로 구분하며, 위원장은 심의위원회의 회의를 소집한다.

② 정기회의는 다음 연도의 기금운용계획과 전년도의 기금결산을 심의하기 위하여 개최하고, 임시회의는 위원장이 필요하다고 인정할 때에 수시로 개최할 수 있다.

③ 위원장이 회의를 소집하고자 할 경우에는 각 위원에게 서면으로 알려야 한다. 다만, 긴급한 경우에는 그러하지 아니하다.

④ 심의위원회는 재적위원 과반수 출석으로 개의(開議)하고, 출석위원 과반수의 찬성으로 의결한다.

⑤ 심의위원회를 개최한 경우에는 심의안건, 발언내용 및 회의 결과 등을 회의록으로 작성·보존하여야 한다. 다만, 제6항에 따른 서면 심의의 경우 회의록은 심의안건 및 서면회의 결과로 대체한다.

⑥ 심의위원회는 제2항에도 불구하고 다음 각 호의 어느 하나에 해당하는 경우에는 서면으로 심의할 수 있다.

1. 단순 사실관계의 확인 등 안건의 내용이 경미한 경우
2. 긴급한 사유로 인하여 위원이 출석하는 회의를 개최할 시간적 여유가 충분하지 않은 경우
3. 천재지변이나 그 밖에 부득이한 사유로 위원의 출석에 의한 의사정족수의 충족이 어려운 경우
4. 그 밖에 위원장이 필요하다고 판단하여 서면 심의를 통해 처리하고자 하는 경우

제18조(위원의 제척·기피·회피) ① 위원은 다음 각 호의 어느 하나에 해당하는 경우에는 심의에서 제척(除斥)된다.

1. 위원 또는 그 배우자인 사람이 해당 안건의 당사자가 되거나 그 안건의 당사자와 공동권리자 또는 공동의무자인 경우

2. 위원이 해당 안건의 당사자와 친족이거나 친족이었던 경우

3. 위원이 해당 안건에 대하여 증언, 진술 또는 감정을 한 경우

4. 위원이나 위원이 속한 법인·단체 등이 해당 안건의 당사자의 대리인이거나 대리인이었던 경우

5. 위원이 해당 안건의 원인이 된 처분 또는 부작위에 관여한 경우

6. 그 밖에 위원장이 필요하다고 인정하는 경우

② 해당 안건의 당사자는 위원에게 공정한 심의를 기대하기 어려운 사정이 있는 경우에는 위원회에 기피 신청을 할 수 있고, 위원회는 의결로 이를 결정한다. 이 경우 기피 신청의 대상인 위원은 그 의결에 참여하지 못한다.

③ 위원 본인이 제1항 또는 제2항의 사유에 해당하는 경우에는 스스로 그 사안의 심의를 회피할 수 있으며, 회피 신청이 있는 경우에는 해당 위원을 해당 안건에서 제척하여야 한다.

제19조(위원회의 간사) ① 위원회의 사무를 처리하기 위하여 간사를 두되, 심의위원회 간사는 해당업무 과장이 되고, 선정위원회 간사는 해당업무 담당이 된다.

② 간사는 다음 각 호의 사무를 처리한다.

1. 위원회 운영에 관한 사무
2. 심의안건 및 회의록 작성·보존
3. 그 밖에 위원회 운영에 필요한 사항 등

제20조(위원회의 의견 청취 등) ① 위원회는 필요한 경우 안건 심의 등에 관련되는 공무원, 전문가 등을 회의에 출석하게 하여 그 의견을 듣거나 필요한 자료의 제출을 요청할 수 있다. 또한, 위원회로부터 출석요구 또는 자료 제출 등을 요구받은 관계 공무원은 특별한 사유가 없으면 위원회의 요구에 따라야 한다.

② 위원회는 필요한 경우 관계 전문가·기관 또는 단체 등에 기금 발전방안에 대한 조사 또는 연구를 의뢰할 수 있다.

제21조(위원의 수당 등) 도지사는 위원회에 출석한 위원 중 공무원이 아닌 위원에 대해서는 예산의 범위에서 수당과 여비를 지급할 수 있다.

제22조(기금운용계획의 수립) 기금운용계획은 다음 각 호의 사항을 포함하여야 한다.

1. 기금의 수입 및 지출에 관한 사항
2. 해당 연도 사업계획 및 자금계획에 관한 사항
3. 기금의 재산에 관한 사항
4. 그 밖에 기금 운용상 필요하다고 인정되는 사항

제23조(기금의 결산) ① 도지사는 출납 폐쇄 후 80일 이내에 기금의 결산보고서를 작성하여야 한다.

② 도지사는 기금결산보고서 제출 시에는 다음 각 호의 서류를 덧붙여야 한다.

1. 기금의 운용 성과분석 결과
2. 기금결산의 개황 및 분석에 관한 서류
3. 현금 및 지출계산서 등 현금의 수입과 지출을 명백히 하는 서류

③ 도지사는 제2항에 따라 기금결산보고서를 작성하여 의회에 제출하고 의결을 받아야 한다.

부 칙 (안)

제1조(시행일) 이 조례는 2023년 1월 1일부터 시행한다.

제2조(조례 시행을 위한 준비행위) ① 도지사는 이 조례 시행을 위하여 필요하다고 인정하는 경우에는 이 조례 시행 전에 제2조에서 제5조에 따라 답례품 선정위원회의 구성·운영, 우선 답례품의 선정, 공급업체의 공모 등의 절차를 이행할 수 있다.

② 도지사는 이 조례 시행을 위하여 필요하다고 인정하는 경우에는 이 조례 시행 전에 제12조에

경 남 공 보

제2571호

2022. 9. 22.(목)

따른 고향사랑기금운용심의위원회의 구성·운영 및 제22조에 따른 기금운용계획을 수립할 수 있다.

③ 이 조례 시행 전에 제1항 또는 제2항에 따라 구성·운영하는 답례품 선정위원회 또는 고향사랑기금운용심의위원회의 행위는 그에 해당하는 이 조례에 따른 답례품 선정위원회 또는 고향사랑기금운용심의위원회의 행위로 본다.

④ 도지사는 제9조에 따라 기금의 수입과 지출을 명확히 하기 위하여 기금계좌를 설치·운영해야 함에도 불구하고 첫째 연도의 경우 기금의 설치를 위한 기간이 소요될 경우에는 기부금의 계좌를 우선 개설하여 예치·관리할 수 있다.

⑤ 제4항에 따라 고향사랑기부금계좌가 일반회계 등으로 예치·관리하고 있는 경우 기금계좌가 개설되면 즉시 이체하여 관리·운영해야 한다.

제3조(기부금 모집·운영 비용에 대한 특례) 도지사는 법 제11조제3항에 따라 기부금의 모집과 운용 등에 필요한 비용을 충당하기 위하여 최초로 개시되는 사업연도에 필요한 비용은 별도의 예산을 편성하여 지급할 수 있다.

제4조(위촉 위원의 임기에 관한 경과조치) 제2조3항과 제14조제1항의 규정은 이 조례 시행 전 부칙 제2조에 따라 구성된 선정위원회 및 심의위원회 위원으로 위촉되어 있는 위원에 대해서도 각각 적용한다. 이 경우 임기의 기산일은 이 조례 시행일을 기준으로 하고, 이를 최초의 임기로 본다.

● 경상남도 입법예고 제2022-42호

「경상남도 농산물 명품브랜드 육성 조례」 일부개정조례안 입법예고

「경상남도 농산물 명품브랜드 육성 조례」를 개정함에 있어 그 내용과 취지를 미리 알려 이에 대한 의견을 듣고자 「행정절차법」 제41조 및 「경상남도 자치법규 입법예고에 관한 조례」 제4조에 따라 다음과 같이 공고합니다.

2022년 9월 22일

경 상 남 도 지 사

1. 자치법규명 : 경상남도 농산물 명품브랜드 육성 조례

2. 개정이유 : 관련 법제명 개정에 따른 법제명 수정

3. 주요내용

가. 용어 설명 관련 법제명 수정(안 제2조제2항)

- (현행) 「농어업·농어촌 및 식품산업 기본법」 → (개정) 「농업·농촌 및 식품산업 기본법」

4. 의견제출

이 자치법규의 입법안에 대한 의견이 있는 기관·단체 또는 개인은 2022. 10. 12.(수)까지 경상남도지사(참조 : 농식품유통과 농식품유통담당)에게 제출하여 주시기 바랍니다.

가. 입법예고 사항에 대한 항목별 의견(찬·반 여부와 그 사유)

나. 성명(기관·단체인 경우에는 기관·단체명과 대표자 성명), 주소, 전화번호

다. 보내실 곳 : 경상남도 농식품유통과 농식품유통담당

1) 주 소 : (52732)경남 진주시 월아산로 2026(초전동)

2) 전 화 : 055-211-6463 (FAX : 055-211-6419)

3) E- mail : b1000fh@korea.kr

붙임 「경상남도 농산물 명품브랜드 육성 조례」 일부개정조례안 1부.

경상남도 조례 제 호(일부개정안)

경상남도 농산물 명품브랜드 육성 조례 일부개정조례안

경상남도 농산물 명품브랜드 육성 조례 일부를 다음과 같이 개정한다.

제2조 중 “「농어업·농어촌 및 식품산업 기본법」”을 “「농업·농촌 및 식품산업 기본법」”으로 한다.

부 칙

이 조례는 공포한 날부터 시행한다.

신·구조문 대비표

현 행	개 정 안
<p style="text-align: center;"><u>경상남도 농산물 명품브랜드 육성 조례</u></p> <p>제2조(정의) (생 략)</p> <p>1. (생 략)</p> <p>2. “브랜드 상품”이란 생산자단체가 「<u>농어업·농어촌 및 식품산업 기본법</u>」 제3조에 따라 생산한 농산물로서 도 지사가 정한 기준에 따라 브랜드를 부착·유통하는 농산물을 말한다.</p>	<p style="text-align: center;"><u>경상남도 농산물 명품브랜드 육성 조례</u></p> <p>제2조(정의) (현행과 같음)</p> <p>1. (현행과 같음)</p> <p>2. ----- 「<u>농업·농촌 및 식품산업 기본법</u>」 ----- -----.</p>

● 경상남도 입법예고 제2022-43호

「경상남도 농산물 명품브랜드 육성 조례 시행규칙」 일부개정규칙안 입법예고

「경상남도 농산물 명품브랜드 육성 조례 시행규칙」을 개정함에 있어 그 내용과 취지를 미리 알려 이에 대한 의견을 듣고자 「행정절차법」 제41조 및 「경상남도 자치법규 입법예고에 관한 조례」 제4조에 따라 다음과 같이 공고합니다.

2022년 9월 22일

경 상 남 도 지 사

1. 자치법규명 : 경상남도 농산물 명품브랜드 육성 조례 시행규칙

2. 개정이유

- 상품별 규격의 “품종”제한 완화(「경상남도 농산물 명품브랜드 육성 조례」 제5조에 따른 농산물 명품브랜드관리위원회에서 가결된 사항 반영)

3. 주요내용

가. 【별표 2】 상품별 규격의 품종 제한 완화

- (현행) 후지, 신 고, 부유, 헤이워드 → (개정) 후지 등, 신고 등, 부유 등, 제시골드 등

4. 의견제출

이 자치법규의 입법안에 대한 의견이 있는 기관·단체 또는 개인은 2022. 10. 12.(수)까지 경상남도 지사(참조 : 농식품유통과 농식품유통담당)에게 제출하여 주시기 바랍니다.

가. 입법예고 사항에 대한 항목별 의견(찬·반 여부와 그 사유)

나. 성명(기관·단체인 경우에는 기관·단체명과 대표자 성명), 주소, 전화번호

다. 보내실 곳 : 경상남도 농식품유통과 농식품유통담당

- 1) 주 소 : (52732)경남 진주시 월아산로 2026(초전동)
- 2) 전 화 : 055-211-6463 (FAX : 055-211-6419)
- 3) E-mail : b1000fh@korea.kr

붙임 「경상남도 농산물 명품브랜드 육성 조례 시행규칙」 일부개정규칙안 1부.

경상남도 규칙 제 호(일부개정안)

경상남도 농산물 명품브랜드 육성 조례 시행규칙 일부개정규칙안

경상남도 농산물 명품브랜드 육성 조례 시행규칙 일부를 다음과 같이 개정한다.

별표 2 제2호의 표를 다음과 같이 한다.

과 종	품 종	무 게	당 도	착색도	비 고
사과	후지 등	360~400g	14.5Brix 이상	80% 이상	
	홍로	320~480g	15Brix 이상	80% 이상	
배	신고 등	720~780g	12.5Brix 이상	칼라차트 8이상	추석전 21일간 출하상품은 11Brix 이상, 칼라차트 7이상 적용
단감	부유 등	290~330g	15Brix 이상	칼라차트 5이상	
참다래	헤이워드 등	130~150g	15Brix 이상	갈색	
	제시골드	140~160g	15.5Brix 이상	갈색	

부 칙

이 규칙은 공포한 날부터 시행한다.

신·구조문 대비표

현 행						개 정 안					
<u>경상남도 농산물 명품브랜드 육성 조례 시행규칙</u>						<u>경상남도 농산물 명품브랜드 육성 조례 시행규칙</u>					
【별표 2】 1. (생략)						【별표 2】 1. (현행과 같음)					
2. 상품별 규격						2. 상품별 규격					
과종	품종	무게	당도	착색도	비고	과종	품종	무게	당도	착색도	비고
사과	후지 (富士)	360~400g	14.5Brix 이상	80% 이상		현행과 같음	후지 등	현행과 같음	현행과 같음	현행과 같음	
	홍로 (紅露)	320~480g	15Brix 이상	80% 이상			홍로	현행과 같음	현행과 같음	현행과 같음	
배	신 고 (新高)	720~780g	12.5Brix 이상	칼라차트 8이상	추석전 21일간 출하상품은 11Brix 이상, 칼라차트 7이상 적용	현행과 같음	신고 등	현행과 같음	현행과 같음	현행과 같음	현행과 같음
단감	부유 (富有)	290~330g	15Brix 이상	칼라차트 5이상		현행과 같음	부유 등	현행과 같음	현행과 같음	현행과 같음	
참다래	헤이워드 (Hayward)	130~150g	15Brix 이상	갈색		현행과 같음	헤이워드 등	현행과 같음	현행과 같음	현행과 같음	
	제시골드 (Jecy Gold)	140~160g	15.5Brix 이상	갈색			제시골드	현행과 같음	현행과 같음	현행과 같음	

● **경상남도 입법예고 제2022-45호**

「경상남도 저축 장려 조례」 폐지조례안 입법예고

「경상남도 저축 장려 조례」를 폐지함에 있어 그 내용과 취지를 주민에게 미리 알려 의견을 듣고자 「행정절차법」 제41조 및 「경상남도 자치법규 입법예고에 관한 조례」 제4조의 규정에 따라 다음과 같이 공고합니다.

2022년 9월 22일

경 상 남 도 지 사

1. 자치법규명 : 경상남도 저축 장려 조례

2. 폐지이유 : 경기 침체, 타 기관 기시행 등의 이유로 관련 사업이 추진되지 않아 조례의 존치 실효성 없음

3. 주요내용 : 「경상남도 저축 장려 조례」를 폐지함

4. 의견제출 : 이 자치법규의 입법안에 대하여 의견이 있는 기관·단체나 개인은 '22. 10. 12.(수)까지 경상남도지사(참조 : 경제기업과)에게 그 의견을 제출하여 주시기 바랍니다.

가. 예고사항에 대한 항목별 의견(찬·반 여부와 그 사유)

나. 제출자의 성명, 주소(기관·단체의 경우에는 기관·단체명과 대표자 성명), 전화번호

다. 그 밖의 참고사항

라. 보내실 곳 : 경상남도 경제기업과

1) 주 소 : (51154)경남 창원시 의창구 중앙대로 300(사림동)

2) 전 화 : 055-211-3383 (FAX : 055-211-3369)

3) E- mail : dogada@korea.kr

붙임 「경상남도 저축 장려 조례」 폐지안 1부.

경상남도 조례 제 호

경상남도 저축 장려 조례 폐지조례안

경상남도 저축 장려 조례를 폐지한다.

부 칙

이 조례는 공포한 날부터 시행한다.

● 경상남도 입법예고 제2022-46호

「경상남도 병원선 운영 조례」 일부개정조례안 입법예고

「경상남도 병원선 운영 조례」를 일부개정함에 있어 그 내용과 취지를 주민에게 미리 알려 의견을 듣고자 「행정절차법」 제41조 및 「경상남도 자치법규 입법예고에 관한 조례」 제4조의 규정에 따라 다음과 같이 공고합니다.

2022년 9월 22일

경 상 남 도 지 사

1. **자치법규명** : 경상남도 병원선 운영 조례

2. **개정이유** : 법률에서 정한 용어로 내용 수정

3. **주요내용** :

- 선박국적증서에 따른 선적항 수정(조례 제3조)
 - (현행) 창원시 → (개정) 통영시
- 법령에서 정한 용어에 맞게 자구 수정(조례 제4조)
 - (현행) 전염병 → (개정) 감염병

4. **의견제출** : 이 자치법규의 입법안에 대하여 의견이 있는 기관·단체나 개인은 '22. 10. 12.(수)까지 경상남도지사(참조 : 보건행정과)에게 그 의견을 제출하여 주시기 바랍니다.

가. 예고사항에 대한 항목별 의견(찬·반 여부와 그 사유)

나. 제출자의 성명, 주소(기관·단체의 경우에는 기관·단체명과 대표자 성명), 전화번호
다. 그 밖의 참고사항

라. 보내실 곳 : 경상남도 보건행정과

- 1) 주 소 : (51154)경남 창원시 의창구 중앙대로 300(사림동)
- 2) 전 화 : 055-211-4952 (FAX : 055-211-4919)
- 3) E- mail : ll0727ll@korea.kr

붙임 「경상남도 병원선 운영 조례」 일부개정조례안 1부.

경상남도 조례 제 호

경상남도 병원선 운영 조례 일부개정조례안

경상남도 병원선 운영 조례 일부를 다음과 같이 개정한다.

제3조 중 “창원시”를 “통영시”로 한다.

제4조제3호 중 “전염병”을 “감염병”으로 한다.

부 칙

제1조(시행일) 이 조례는 공포한 날부터 시행한다.

신구조문대비표

현 행	개 정 안	법무담당관 의견
제3조(선적 및 정박항) 병원선의 선적항은 <u>창원시</u> 로 하고, 정박항은 통영항으로 하며, 필요에 따라 도내 도서지역과 해안을 순회한다.	제3조(선적 및 정박항) ----- <u>통영시</u> 로 ----- ----- -----	부서안 수용
제4조(업무) 1.·2. (생략) 3. 각종 <u>전염병</u> 의 예방 4.·5. (생략)	제4조(업무) 1·2 (현행과 같음) 3. -- <u>감염병</u> ----- 4.·5. (현행과 같음)	

● 경상남도 입법예고 제2022-47호

「경상남도 병원선 운영 조례 시행규칙」 일부개정규칙안 입법예고

「경상남도 병원선 운영 조례 시행규칙」을 일부개정함에 있어 그 내용과 취지를 주민에게 미리 알려 의견을 듣고자 「행정절차법」 제41조 및 「경상남도 자치법규 입법예고에 관한 조례」 제4조의 규정에 따라 다음과 같이 공고합니다.

2022년 9월 22일

경 상 남 도 지 사

1. **자치법규명** : 경상남도 병원선 운영 조례 시행규칙

2. **개정이유** : 법률에서 정한 용어로 내용 수정 및 명칭 변경

3. **주요내용** :

- 법령에서 정한 용어에 맞게 자구 수정(시행규칙 제3조)
 - (현행) 전염병 → (개정) 감염병
- 용어 및 명칭 변경(시행규칙 제15조)
 - (현행) 비치부책 → (개정) 비치서류

4. **의견제출** : 이 자치법규의 입법안에 대하여 의견이 있는 기관·단체나 개인은 '22. 10. 12.(수)까지 경상남도지사(참조 : 보건행정과)에게 그 의견을 제출하여 주시기 바랍니다.

가. 예고사항에 대한 항목별 의견(찬·반 여부와 그 사유)

나. 제출자의 성명, 주소(기관·단체의 경우에는 기관·단체명과 대표자 성명), 전화번호
다. 그 밖의 참고사항

라. 보내실 곳 : 경상남도 보건행정과

- 1) 주 소 : (51154)경남 창원시 의창구 중앙대로 300(사림동)
- 2) 전 화 : 055-211-4952 (FAX : 055-211-4919)
- 3) E- mail : ll0727ll@korea.kr

붙임 「경상남도 병원선 운영 조례 시행규칙」 일부개정안 1부.

경상남도 조례 제 호

경상남도 병원선 운영 조례 시행규칙 일부개정안

경상남도 병원선 운영 조례 시행규칙 일부를 다음과 같이 개정한다.

제3조제2호 중 “전염병”을 “감염병”으로 한다.

제9조제1항 중 “18일”을 각각 “15일”로 한다.

제12조제3호 중 “점검일지”를 “별지 제1호서식에 따른 점검결과”로 한다.

제13조제1호를 삭제한다.

제14조제3항을 다음과 같이 한다.

③ 당직근무는 「경상남도 당직 및 비상근무규칙」을 준용한다.

제15조의 제목 “(비치부책 등)”을 “(비치서류 등)”으로 하고, 같은 조 각 호 외의 부분 중 “부책을”을 “서류를”로 한다.

제15조제18호를 다음과 같이 한다.

18. 관리감독자 수행업무 일지

제16조제1항 중 “「선박안전법」 제8조”를 “「선박안전법」 제8조”로 한다.

부 칙

제1조(시행일) 이 규칙은 공포한 날부터 시행한다.

신구조문대비표(시행규칙)

현 행	개 정 안	범무담당관 의견
제3조(임무 및 역할) 병원선은 도서지역 주민에 대하여 다음 각 호의 사업을 수행한다. 1. (생 략) 2. 각종 전염병에 대한 예방활동 3. 4. (생 략)	제3조(임무 및 역할) ----- -----. 1. (현행과 같음) 2. --- 감염병----- 3. 4. (현행과 같음)	부서안 반영
제9조(진료일수) ① 병원선은 월 18일 이상 운항 하고, 월 15일 이상 진료함을 원칙으로 한다. 다만, 선장은 기후에 따라 18일 이상 운항이 어렵다고 판단될 경우에는 진료일수를 조정할 수 있다.	제9조(진료일수) ① ----- 15일 ----- -----. ----- 15일 ----- -----	부서안 반영

경 남 공 보

제2571호

2022. 9. 22.(목)

현 행	개 정 안	범무담당관 의견
<p>② (생 략)</p> <p>제12조(지도감독) 병원선 운영관리에 대한 지도 · 감독 요령은 다음 각 호와 같다.</p> <p>1. (생 략)</p> <p>2. 삭 제</p> <p>3. 병원선장은 매일 병원선 운영에 관한 자체 점검을 실시하고 <u>점검일지</u>를 매일 말일까지 보건행정과에 제출하여야 한다.</p> <p>제13조(승선요원의 근무요령) 병원선 승선요원의 근무요령은 다음 각 호에 따른다.</p> <p>1. <u>승선요원은 승선 후 7일 이내의 휴가를 실시 할 수 있다. 다만, 휴가를 실시할 때에는 「경상남도 지방공무원 복무 조례」에 따른 다. <단서신설 2014.10.10.></u></p> <p>2. ~ 4. (생 략)</p> <p>제14조(당직) ①·② (생 략)</p> <p>③ <u>당직근무는 「경상남도 종합상황실 운영 및 당직·비상근무규칙」을 준용한다.</u></p> <p>제15조(<u>비치부책 등</u>) 병원선에 다음 각 호의 증서 및 <u>부책</u>을 비치하여야 한다.</p> <p>1. ~ 17. (생 략)</p> <p>18. <u>지도점검일지</u></p> <p>19. (생 략)</p> <p>제16조(병원선 유지관리) ① 병원선의 관리와 안 전을 도모하기 위하여 선박의 검사는 「<u>선박 안전법</u>」 제8조, 제9조 및 「<u>해양환경관리법</u>」 제49조, 제50조에 따른 검사주기를 준수하여 야 한다.</p> <p>② (생 략)</p>	<p>② (현행과 같음)</p> <p>제12조(지도감독) ----- -----.</p> <p>1. (현행과 같음)</p> <p>3. ----- ----- <u>별지 제1호서식에 따른 점 점검과</u>-----.</p> <p>제13조(승선요원의 근무요령) ----- -----.</p> <p><삭 제></p> <p>2. ~ 4. (현행과 같음)</p> <p>제14조(당직) ①·② (현행과 같음)</p> <p>③ <u>당직근무는 「경상남도 당직 및 비상근무규 칙」을 준용한다.</u></p> <p>제15조(<u>비치서류 등</u>) ----- -- <u>서류를</u> -----.</p> <p>1. ~ 17. (현행과 같음)</p> <p>18. <u>관리감독자 수행업무 일지</u></p> <p>19. (현행과 같음)</p> <p>제16조(병원선 유지관리) ① ----- ----- 「<u>선박안 전법</u>」 제8조----- ----- -----.</p> <p>② (현행과 같음)</p>	<p>별지 제1호서식이 본문에 반영되어 있지않으므로 본문 기재</p> <p>부서안 반영</p> <p>폐지된 규칙대신 현행 규칙 적용</p> <p>부서안 반영</p> <p>법령과 조문 사이 띄어쓰기 반영</p>

● **경상남도 입법예고 제2022-48호**

「경상남도 부속의무실 운영 조례」 폐지조례안 입법예고

「경상남도 부속의무실 운영 조례」를 폐지함에 있어 그 내용과 취지를 주민에게 미리 알려 의견을 듣고자 「행정절차법」 제41조 및 「경상남도 자치법규 입법예고에 관한 조례」 제4조의 규정에 따라 다음과 같이 공고합니다.

2022년 9월 22일

경 상 남 도 지 사

- 1. 자치법규명 :** 경상남도 부속의무실 운영 조례
- 2. 폐지이유 :** 위임조례와 중복 및 실효성 미비
- 3. 주요내용 :** 「경상남도 부속의무실 운영 조례」를 폐지함
- 4. 의견제출 :** 이 자치법규의 입법안에 대하여 의견이 있는 기관·단체나 개인은 '22. 10. 12.(수)까지 경상남도지사(참조 : 보건행정과)에게 그 의견을 제출하여 주시기 바랍니다.
가. 예고사항에 대한 항목별 의견(찬·반 여부와 그 사유)
나. 제출자의 성명, 주소(기관·단체의 경우에는 기관·단체명과 대표자 성명), 전화번호
다. 그 밖의 참고사항
라. 보내실 곳 : 경상남도 보건행정과
 - 1) 주 소 : (51154)경남 창원시 의창구 중안대로 300(사림동)
 - 2) 전 화 : 055-211-4915 (FAX : 055-211-4919)
 - 3) E- mail : jhsoll234@korea.kr

붙임 「「경상남도 부속의무실 운영 조례」 폐지안 1부.

경상남도 조례 제 호

경상남도 부속의무실 운영 조례 폐지조례안

경상남도 부속의무실 운영 조례를 폐지한다.

부 칙

이 조례는 공포한 날부터 시행한다.

● **경상남도 입법예고 제2022-49호**

**「경상남도 물의 재이용 촉진 및 지원 조례」 제정 및
「경상남도 빗물 관리에 관한 조례」 폐지 입법예고**

「경상남도 물의 재이용 촉진 및 지원 조례」를 제정하고 「경상남도 빗물 관리에 관한 조례」를 폐지함에 있어 그 내용과 취지를 주민에게 미리 알려 의견을 듣고자 「행정절차법」 제41조 및 「경상남도 자치법규 입법예고에 관한 조례」 제4조의 규정에 따라 다음과 같이 공고합니다.

2022년 9월 22일

경 상 남 도 지 사

1. 자치법규명

- 경상남도 물의 재이용 촉진 및 지원 조례
- 경상남도 빗물 관리에 관한 조례

2. 폐지 및 개정이유

- 빗물이용시설 관리를 위한 「경상남도 빗물 관리에 관한 조례」가 제정되었으나 「물의 재이용 촉진 및 지원에 관한 법률」이 제정·시행되면서 빗물이용시설 관리 내용을 포함, 「경상남도 빗물 관리에 관한 조례」 조례는 폐지하고 「물의 재이용 촉진 및 지원 조례」를 새로 제정하고자 함.

3. 주요내용

- 물의 재이용을 촉진하고 물 자원의 지속 가능한 시책을 수립·시행하는데 필요한 사항
 - 경상남도 물의 재이용 관리계획 수립
 - 물 재이용 시설의 설치 건의 및 예산지원 등

4. 의견제출 : 이 자치법규의 입법안에 대하여 의견이 있는 기관·단체나 개인은 '22. 10. 12.(수)까지 경상남도지사(참조 : 수질관리과)에게 그 의견을 제출하여 주시기 바랍니다.

가. 예고사항에 대한 항목별 의견(찬·반 여부와 그 사유)

나. 제출자의 성명, 주소(기관·단체의 경우에는 기관·단체명과 대표자 성명), 전화번호

다. 그 밖의 참고사항

라. 보내실 곳 : 경상남도 수질관리과

1) 주 소 : (57232)경남 진주시 월아산로 2026

2) 전 화 : 055-211-6755 (FAX : 055-211-6719)

3) E-mail : yeon2019@korea.kr

붙임 「경상남도 물의 재이용 촉진 및 지원 조례」 제정안 1부.

경상남도 조례(규칙) 제 호(제정안)

경상남도 물의 재이용 촉진 및 지원조례안

제1조(목적) 이 조례는 「물의 재이용 촉진 및 지원에 관한 법률」 제3조에 따라 물의 재이용을 촉진하고 물 자원의 지속가능한 시책을 수립·시행하는데 필요한 사항을 규정함을 목적으로 한다.

제2조(정의) 이 조례에서 사용하는 용어의 뜻은 다음과 같다.

1. “물의 재이용”이란 빗물, 오수(汚水), 하수처리수, 폐수처리수 및 발전소 온배수를 물 재이용시설을 이용하여 처리하고, 그 처리된 물(이하 “처리수”라 한다)을 생활, 공업, 농업, 조경, 하천 유지 등의 용도로 이용하는 것을 말한다.

2. “물 재이용시설”이란 빗물이용시설, 중수도, 하·폐수처리수 재이용시설 및 온배수 재이용시설을 말한다.
3. “빗물이용시설”이란 건축물의 지붕면 등에 내린 빗물을 모아 이용할 수 있도록 처리하는 시설을 말한다.
4. “중수도”란 개별 시설물이나 개발사업 등으로 조성되는 지역에서 발생하는 오수를 공공하수도로 배출하지 아니하고 재이용할 수 있도록 개별적 또는 지역적으로 처리하는 시설을 말한다.
5. “하·폐수처리수 재이용시설”이란 하수처리수 또는 폐수처리수를 재이용할 수 있도록 처리하는 시설 및 그 부속시설, 공급관로(管路)를 말한다.

제3조(관리계획의 수립) ① 경상남도지사(이하 “도지사”라 한다)는 물의 재이용을 촉진하기 위하여 경상남도 물 재이용 관리계획을 수립할 수 있다.

- ② 물 재이용 관리계획을 수립할 때에는 「수도법」에 따른 수도정비기본계획, 「하수도법」에 따른 하수도정비기본계획 및 「물환경보전법」에 따른 처리시설 기본계획과 연계되도록 한다.
- ③ 물 재이용 관리계획에 포함되어야 하는 사항은 다음 각 호와 같다.

1. 물의 재이용 여건에 관한 사항
2. 처리수의 수요전망 및 공급목표에 관한 사항
3. 물의 재이용 시책의 기본방향 및 추진전략 등에 관한 사항
4. 물의 재이용 사업에 소요되는 비용의 산정 및 재원조달계획에 관한 사항
5. 물의 재이용 홍보에 관한 사항
6. 그 밖에 도지사가 물의 재이용 촉진을 위해 필요하다고 인정하는 사항

제4조(관계기관의 협조) ① 도지사는 물 재이용 정책의 원활한 추진을 위하여 시장·군수 및 공공기관, 법인 또는 단체 등에게 필요한 협조를 요청할 수 있다.

- ② 제1항에 따라 요청을 받은 해당 단체 등은 특별한 사유가 없으면 협조하여야 한다.

제5조(빗물이용시설의 설치권고) ① 도지사는 다음 각 호의 어느 하나에 해당하는 시설물 또는 건축물의 설치자 및 관리자에게 빗물관리시설의 설치를 권고할 수 있다.

1. 「국토의 계획 및 이용에 관한 법률」 제2조제6호에 따른 기반시설
2. 「환경영향평가법」 제9조, 제43조에 따른 전략환경영향평가·소규모 환경영향평가 대상시설
3. 「경상남도 환경영향평가 조례」 제3조제1항에 따른 환경영향평가 대상시설
4. 대지면적이 2천 제곱미터 이상이고 연면적이 3천 제곱미터 이상인 건축물
5. 그 밖에 빗물관리시설의 설치가 필요한 시설로써 도지사가 정하는 시설

- ② 제1항에도 불구하고 「물의 재이용 촉진 및 지원에 관한 법률」 제8조에 따라 설치하는 빗물이용시설은 그 법에서 정하는 바에 따른다.

제6조(개선권고) 도지사는 다음 각 호의 어느 하나에 해당하는 경우에는 해당 물 재이용 시설의 설치자, 관리자 등에게 그 시설의 개선을 권고할 수 있다.

1. 「물의 재이용 촉진 및 지원에 관한 법률 시행규칙」 제4조의 빗물이용시설의 시설기준·관리기준에 미달한 경우

- 2. 「물의 재이용 촉진 및 지원에 관한 법률 시행규칙」 제7조의 중수도의 시설·관리기준에 미달한 경우
- 3. 물 재이용시설의 기능상태가 현저히 불량하여 그 설치 목적에 따라 이용되지 않는 경우
- 4. 그 밖에 도지사가 물 재이용시설의 개선이 필요하다고 인정하는 경우

제7조(물 재이용시설의 설치 등 건의) ① 도지사는 물 재이용 정책의 효율적 수행을 위하여 필요하면 관계 중앙행정기관의 장에게 물 재이용시설의 설치·보수 그 밖에 필요한 사항을 건의할 수 있다. 이 경우 도지사는 도의회의 의견을 들을 수 있다.

② 도지사는 물 재이용 정책의 균형 있는 추진을 위하여 필요하면 시장·군수에게 물 재이용 시설의 설치·보수 그 밖에 필요한 조치를 요청할 수 있다.

제8조(물 재이용 시설 설치에 대한 예산지원) ① 도지사는 물 재이용 시설을 신규로 설치하려 하거나 도지사의 권고에 따라 시설을 개선하려는 자에게 예산의 범위에서 비용의 일부를 지원할 수 있다.

② 도지사는 제1항에 따라 지원받은 자가 다음 각 호의 어느 하나에 해당하는 경우에는 해당 지원금의 일부를 환수하여야 한다.

- 1. 거짓 또는 부정한 방법 등으로 지원금을 받은 경우
- 2. 정당한 이유 없이 빗물관리시설을 운영하지 아니하는 경우
- 3. 빗물관리시설에 대한 개선권고를 받고 이행하지 아니하는 경우

③ 제1항에 따른 경비의 지원, 신청방법 및 절차 등은 「경상남도 지방보조금관리 조례」에 따른다.

제9조(물 재이용 정책에 대한 자문) 도지사는 물 재이용 정책의 추진에 관한 다음 각 호의 사항에 대하여 「경상남도 환경 기본 조례」 제31조에 따른 「경상남도 환경정책위원회」에 자문할 수 있다.

- 1. 기본계획의 수립·시행에 관한 사항
- 2. 물 재이용 정책의 점검 및 평가에 관한 사항
- 3. 그 밖에 도지사가 물 재이용 정책의 효율적인 추진을 위하여 필요하다고 인정하는 사항

부 칙

제1조(시행일) 이 조례는 공포한 날부터 시행한다.

제2조(다른 조례의 폐지) 「경상남도 빗물관리에 관한 조례」는 폐지한다.

제3조(경과조치) 이 조례 시행 당시 종전의 「경상남도 빗물관리에 관한 조례」에 따라 수립된 빗물관리 기본계획은 이 조례에 따라 수립된 것으로 본다.

제4조(다른 조례와의 관계) 이 조례 시행 당시 종전의 「경상남도 빗물관리에 관한 조례」 또는 그 조례의 규정을 인용한 경우 이 조례 가운데 그에 해당하는 규정이 있으면 종전의 규정을 갈음하여 이 조례 또는 이 조례의 해당 규정을 인용한 것으로 본다.

● 경상남도 입법예고 제2022-50호

「경상남도 도세 조례」 일부개정조례안 입법예고

「경상남도 도세 조례」를 개정함에 있어 그 내용과 취지를 도민에게 미리 알려 이에 대한 의견을 듣고자 「행정절차법」 제41조 및 「경상남도 자치법규 입법예고에 관한 조례」 제4조에 따라 다음과 같이 공고합니다.

2022년 9월 22일

경 상 남 도 지 사

1. 자치법규명

- 경상남도 도세 조례

2. 개정이유

- 상위법령 개정사항 반영

3. 주요내용

- 상위법령 인용조항 수정(안 제5조)

4. 의견제출

이 자치법규의 입법안에 대하여 의견이 있는 기관·단체나 개인은 2022. 10. 12.까지 경상남도지사(참조: 세정과)에게 그 의견을 제출하여 주시기 바랍니다.

가. 예고사항에 대한 항목별 의견(찬·반 여부와 그 사유)

나. 성명(기관·단체의 경우에는 기관·단체명과 대표자 성명)

다. 보내실 곳 : 경상남도 세정과

- 1) 주 소 : (51154) 경남 창원시 의창구 중앙대로 300(사림동)
- 2) 전 화 : 055-211-3714 (FAX : 055-211-3719)
- 3) E-mail : ysjliy@korea.kr

붙임 경상남도 도세 조례 일부개정조례안(신·구조문 대비표 포함) 1부

경상남도 조례 제 호

경상남도 도세 조례 일부개정조례안

경상남도 도세 조례 일부를 다음과 같이 개정한다.

경상남도 도세 조례 일부를 다음과 같이 개정한다.

제5조 각 호 외의 본문 중 “법 제10조제4항”을 “법 제10조의6제4항”으로 한다.

부 칙

제1조(시행일) 이 조례는 2023년 1월 1일부터 시행한다.

신·구조문 대비표

현 행	개 정 안
제5조(과점주주의 신고) 법 제10조제4항에 따라 취득세 납세 의무자에 해당하는 과점주주는 다음 각 호의 사항을 확인할 수 있는 증빙서류를 갖추어 취득물건의 소재지를 관할 하는 시장·군수에게 신고하여야 한다. 1. ~ 5. (생 략)	제5조(과점주주의 신고) 법 제10조의6제4항----- ----- ----- ----- 1. ~ 5. (현행과 같음)

● 경상남도 입법예고 제2022-51호

「경상남도 도세 조례 시행규칙」 일부개정규칙안 입법예고

「경상남도 도세 조례 시행규칙」을 개정함에 있어 그 내용과 취지를 도민에게 미리 알려 이에 대한 의견을 듣고자 「행정절차법」 제41조 및 「경상남도 자치법규 입법예고에 관한 조례」 제4조에 따라 다음과 같이 공고합니다.

2022년 9월 22일

경 상 남 도 지 사

1. 자치법규명

- 경상남도 도세 조례 시행규칙

2. 개정이유

- 상위법령 인용조항 현행화 및 오기 정정 등 조문 정비

3. 주요내용

- 상위법령 인용조항 수정(안 제3조, 제6조, 제8조)
- 단순오기 정정 등 용어 정비(안 제6조, 제11조)

4. 의견제출

이 자치법규의 입법안에 대하여 의견이 있는 기관·단체나 개인은 2022. 10. 12.까지 경상남도지사(참조: 세정과)에게 그 의견을 제출하여 주시기 바랍니다.

가. 예고사항에 대한 항목별 의견(찬·반 여부와 그 사유)

나. 성명(기관·단체의 경우에는 기관·단체명과 대표자 성명)

다. 보내실 곳: 경상남도 세정과

- 1) 주 소 : (51154) 경남 창원시 의창구 중앙대로 300(사림동)
- 2) 전 화 : 055-211-3714 (FAX : 055-211-3719)
- 3) E-mail : ysjliy@korea.kr

붙임 경상남도 도세 조례 시행규칙 일부개정규칙안(신·구조문 대비표 포함) 1부

경상남도 규칙 제 호

경상남도 도세 조례 시행규칙 일부개정규칙안

경상남도 도세 조례 시행규칙 일부를 다음과 같이 개정한다.

경상남도 도세 조례 시행규칙 일부를 다음과 같이 개정한다.

제3조제2항 중 “「지방세기본법」 제50조”를 “「지방세기본법」 제49조”로, “같은 법 제51조”를 “같은 법 제50조”로 하고, 같은 조 제3항 중 “제20조제1항”을 “제20조제1항 및 제2항제2호”로 한다.

제6조제1항 중 “제13조”를 “제13조 및 제13조의2”로 하고, “법인 취득세”를 “취득세”로 한다.

제8조 중 “「지방세기본법」 제50조”를 “「지방세기본법」 제49조”로 하고, “같은 법 제51조”를 “같은 법 제50조”로 한다.

제11조제1항 중 “취득세”를 “등록면허세”로 한다.

부 칙

제1조(시행일) 이 규칙은 공포한 날부터 시행한다.

신·구조문 대비표

현 행	개 정 안
<p>제3조(신고 및 납부처리) ① (생략)</p> <p>② 법정신고기한까지 취득세 과세표준신고서를 제출한 자가 「지방세기본법」 제50조에 따른 수정신고 및 같은 법 제51조에 따른 경정 등의 청구를 하는 경우에는 별지 제1호서식의 수정신고 및 경정 등 납부 처리부를 작성하여야 한다.</p> <p>③ 「지방세법 시행령」(이하 “영”이라 한다) 제20조제1항 단서에 따라 취득일부터 60일 이내에 계약이 해제되어 취득한 것으로 보지 아니하는 경우에는 별지 제2호서식에 따라 그 처리내역을 작성하여야 한다.</p> <p>제6조(중과세 대상 관리) ① 부과부의 장은 취득세 과세물건이 법 제13조에 따른 중과세대상에 해당되는 경우에는 별지 제7호서식의 <u>법인 취득세</u> 중과세 내역서를 작성하여야 한다.</p>	<p>제3조(신고 및 납부처리) ① (현행과 같음)</p> <p>② ----- -- 「지방세기본법」 제49조-----<u>같은 법 제50조</u>----- ----- -----.</p> <p>③ ----- <u>제20조제1항 및 제2항제2호</u> ----- ----- -----.</p> <p>제6조(중과세 대상 관리) ① ----- ---- <u>제13조 및 제13조의2</u>----- ----- 취득세 ----- -----.</p>

경 남 공 보

제2571호

2022. 9. 22.(목)

현 행	개 정 안
<p>② (생 략)</p> <p>제8조(신고 및 납부 처리) 법정신고기한까지 등록면허세 과세표준신고서를 제출한 자가 「지방세기본법」 제50조에 따른 수정신고 및 같은 법 제51조에 따른 경정 등의 청구를 하는 경우에는 별지 제1호서식을 준용하여 수정신고 및 경정 등 납부처리부를 작성하여야 한다.</p> <p>제11조(증과세 대상 관리) ① 부과부서의 장은 취득세 과세물건이 법 제28조제2항에 따른 증과세대상에 해당된 것으로 확인된 경우에는 별지 제11호서식의 등록면허세(등록) 증과세 내역서를 별도로 작성하여야 한다.</p> <p>② (생 략)</p>	<p>② (현행과 같음)</p> <p>제8조(신고 및 납부 처리) ----- ----- 「지방세기본법」 제49조----- ----- 같은 법 제50조----- -----.</p> <p>제11조(증과세 대상 관리) ① ----- 등록면허세 ----- ----- -----.</p> <p>② (현행과 같음)</p>

● 경상남도 입법예고 제2022-52호

「경상남도 도세 감면 조례」 일부개정조례안 입법예고

「경상남도 도세 감면 조례」를 개정함에 있어 그 내용과 취지를 도민에게 미리 알려 이에 대한 의견을 듣고자 「행정절차법」 제41조 및 「경상남도 자치법규 입법예고에 관한 조례」 제4조에 따라 다음과 같이 공고합니다.

2022년 9월 22일

경 상 남 도 지 사

1. 자치법규명

- 경상남도 도세 감면 조례

2. 개정이유

- 감면 일몰이 도래하는 감면대상에 대한 감면기한 연장
- 외국인 투자유치 촉진을 위한 감면 확대

3. 주요내용

- 연구개발특구 내 입주기업 감면에 대한 일몰기한 3년 연장(안 제7조의4)
- 외국인 투자유치 지원 감면에 대한 최소납부세제 적용 제외(안 제15조)

4. 의견제출

이 자치법규의 입법안에 대하여 의견이 있는 기관·단체나 개인은 2022. 10. 12.까지 경상남도지사(참조 : 세정과)에게 그 의견을 제출하여 주시기 바랍니다.

가. 예고사항에 대한 항목별 의견(찬·반 여부와 그 사유)

나. 성명(기관·단체의 경우에는 기관·단체명과 대표자 성명)

다. 보내실 곳 : 경상남도 세정과

- 1) 주 소 : (51154) 경남 창원시 의창구 중앙대로 300(사림동)
- 2) 전 화 : 055-211-3714 (FAX : 055-211-3719)
- 3) E-mail : ysiliy@korea.kr

붙임 경상남도 도세 감면 조례 일부개정조례안(신·구조문 대비표 포함) 1부

경상남도 조례 제 호

경상남도 도세 감면 조례 일부개정조례안

경상남도 도세 감면 조례 일부를 다음과 같이 개정한다.

경상남도 도세 감면 조례 일부를 다음과 같이 개정한다.

제7조의4제1항 중 “2022년 12월 31일”을 “2025년 12월 31일”로 한다.

제15조제2호 중 “제2조 및 제8조”를 “제2조, 제6조 및 제8조”로 한다.

부 칙

제1조(시행일) 이 조례는 공포한 날부터 시행한다.

제2조(일반적 경과조치) 이 조례 시행 당시 종전의 규정에 따라 부과 또는 감면하였거나 부과 또는 감면하여야 할 도세는 종전의 규정에 따른다.

신·구조문 대비표

현 행	개 정 안
<p>제7조의4(연구개발특구에 입주하는 첨단기술기업 등에 대한 감면) ① 「연구개발특구의 육성에 관한 특별법」 제4조에 따라 도내에 지정된 연구개발특구에서 같은 법 제2조에 따른 첨단기술기업, 연구소기업, 외국인투자기업 및 외국연구기관이 고유업무에 직접 사용하기 위하여 취득하는 부동산에 대해서는 취득세를 <u>2022년 12월 31일</u>까지 면제한다.</p> <p>② (생 략)</p> <p>제15조(지방세 감면특례의 제한) 법 및 이 조례에 따라 취득세가 면제(세액 감면율이 100분의 100인 경우와 세율 감률이 「지방세법」에 따른 해당 과세대상에 대한 세율 전부를 감면하는 것을 말한다. 이하 이 조에서 같다)되는 경우에는 100분의 85에 해당하는 감면율을 적용한다. 다만, 다음 각 호의 어느 하나에 해당하는 경우에는 그러하지 아니한다.</p> <ol style="list-style-type: none"> 1. 「지방세법」에 따라 산출한 취득세의 세액이 200만원 이하에 해당하는 경우 2. <u>제2조 및 제8조</u>에 따른 감면 	<p>제7조의4(연구개발특구에 입주하는 첨단기술기업 등에 대한 감면) ① ----- ----- ----- ----- ----- <u>2025년 12월 31일</u> ----- -----</p> <p>② (현행과 같음)</p> <p>제15조(지방세 감면특례의 제한)----- ----- ----- ----- ----- -----</p> <ol style="list-style-type: none"> 1. ----- ----- 2. <u>제2조, 제6조 및 제8조</u>에 따른 감면

● 경상남도 입법예고 제2022- 53호

「경상남도 해양폐기물 관리 조례」 폐지조례안 입법예고

「경상남도 해양폐기물 관리 조례」를 폐지함에 있어 그 내용과 취지를 주민에게 미리 알려 의견을 듣고자 「행정절차법」 제41조 및 「경상남도 자치법규 입법예고에 관한 조례」 제4조의 규정에 따라 다음과 같이 공고합니다.

2022년 9월 22일

경 상 남 도 지 사

1. **자치법규명** : 경상남도 해양폐기물 관리 조례
2. **폐지이유** : 「해양폐기물 및 해양오염퇴적물 관리법」에 규정한 내용과 유사·중복 및 실효성 미비
3. **주요내용** : 「경상남도 해양폐기물 관리 조례」를 폐지함
4. **의견제출** : 이 자치법규의 입법안에 대하여 의견이 있는 기관·단체나 개인은 '22. 10. 12.(수)까지 경상남도지사(참조 : 해양항만과)에게 그 의견을 제출하여 주시기 바랍니다.
가. 예고사항에 대한 항목별 의견(찬·반 여부와 그 사유)
나. 제출자의 성명, 주소(기관·단체의 경우에는 기관·단체명과 대표자 성명), 전화번호
다. 그 밖의 참고사항
라. 보내실 곳 : 경상남도 해양항만과
 - 1) 주 소 : (51154)경남 창원시 의창구 중앙대로 300(사림동)
 - 2) 전 화 : 055-211-3943 (FAX : 055-211-3919)
 - 3) E- mail : ly02@korea.kr

붙임 「경상남도 해양폐기물 관리 조례」 폐지안 1부.

경상남도 조례 제 호

경상남도 해양폐기물 관리 조례 폐지조례안

경상남도 해양폐기물 관리 조례를 폐지한다.

부 칙

이 조례는 공포한 날부터 시행한다.

● **경상남도 입법예고 제2022-54호**

「경상남도 민주시민교육 조례」 폐지조례안 입법예고

「경상남도 민주시민교육 조례」를 폐지함에 있어 그 내용과 취지를 주민에게 미리 알려 의견을 듣고자 「행정절차법」 제41조 및 「경상남도 자치법규 입법예고에 관한 조례」 제4조의 규정에 따라 다음과 같이 공고합니다.

2022년 9월 22일

경 상 남 도 지 사

1. 자치법규명 : 경상남도 민주시민교육 조례

2. 폐지이유 : 기존 조례와 유사·중복 조례로 사업의 실효성 없음

3. 주요내용 : 「경상남도 민주시민교육 조례」를 폐지함 (공포한 날부터 시행)

4. 의견제출 : 이 자치법규의 입법안에 대하여 의견이 있는 기관·단체나 개인은 '22. 10. 12.(수)까지 경상남도지사(참조: 교육담당관)에게 그 의견을 제출하여 주시기 바랍니다.

가. 예고사항에 대한 항목별 의견(찬·반 여부와 그 사유)

나. 제출자의 성명, 주소(기관·단체의 경우에는 기관·단체명과 대표자 성명), 전화번호
다. 그 밖의 참고사항

라. 보내실 곳 : 경상남도 교육담당관

1) 주 소 : (51154)경남 창원시 의창구 중양대로 300(사림동)

2) 전 화 : 055-211-2493 (FAX : 055-211-2469)

3) E- mail : yapark@korea.kr

붙임 「경상남도 민주시민교육 조례」 폐지안 1부.

경상남도 조례 제 호

경상남도 민주시민교육 조례 폐지 조례안

경상남도 민주시민교육 조례를 폐지한다.

부 칙

이 조례는 공포한 날부터 시행한다.

● 경상남도 입법예고 제2022-55호

「경상남도 헌법읽기 장려 및 지원 조례」 폐지조례안 입법예고

「경상남도 헌법읽기 장려 및 지원 조례」를 폐지함에 있어 그 내용과 취지를 주민에게 미리 알려 의견을 듣고자 「행정절차법」 제41조 및 「경상남도 자치법규 입법예고에 관한 조례」 제4조의 규정에 따라 다음과 같이 공고합니다.

2022년 9월 22일

경 상 남 도 지 사

1. **자치법규명** : 경상남도 헌법읽기 장려 및 지원 조례
2. **폐지이유** : 기존 조례와 유사·중복 조례로 사업의 실효성 없음
3. **주요내용** : 「경상남도 헌법읽기 장려 및 지원 조례」를 폐지함 (공포한 날부터 시행)
4. **의견제출** : 이 자치법규의 입법안에 대하여 의견이 있는 기관·단체나 개인은 '22. 10. 12.(수)까지 경상남도지사(참조: 교육담당관)에게 그 의견을 제출하여 주시기 바랍니다.
가. 예고사항에 대한 항목별 의견(찬·반 여부와 그 사유)
나. 제출자의 성명, 주소(기관·단체의 경우에는 기관·단체명과 대표자 성명), 전화번호
다. 그 밖의 참고사항
라. 보내실 곳 : 경상남도 교육담당관
 - 1) 주 소 : (51154)경남 창원시 의창구 중안대로 300(사림동)
 - 2) 전 화 : 055-211-2493 (FAX : 055-211-2469)
 - 3) E- mail : yapark@korea.kr

붙임 「경상남도 헌법읽기 장려 및 지원 조례」 폐지안 1부.

경상남도 조례 제 호

경상남도 헌법읽기 장려 및 지원 조례 폐지 조례안

경상남도 헌법읽기 장려 및 지원 조례를 폐지한다.

부 칙

이 조례는 공포한 날부터 시행한다.

● **경상남도 입법예고 제2022-56호**

「경남한방항노화연구원 설립 및 운영 조례」

일부개정조례안 입법예고

「경남한방항노화연구원 설립 및 운영 조례」를 일부 개정함에 있어 그 내용과 취지를 주민에게 미리 알려 의견을 듣고자 「행정절차법」 제41조 및 「경상남도 자치법규 입법예고에 관한 조례」 제4조 및 제7조제1항에 따라 다음과 같이 공고합니다.

2022년 9월 22일

경 상 남 도 지 사

1. 자치법규명 : 경남한방항노화연구원 설립 및 운영 조례 일부개정조례안

2. 개정이유

경남한방항노화연구원의 항노화분야 연구범위 확대를 위해 경남항노화연구원으로 명칭을 변경하고, 항노화 기업에 대한 사업화 지원 역할 수행 등을 위해서 경남한방항노화연구원 설립 및 운영 조례를 일부개정하고자 함

3. 주요내용

가. 조례 제명 개정 : 다양한 항노화 분야로 연구범위 확대(안 제명)

- (현행) 경남한방항노화연구원 설립 및 운영 조례 →
(개정) 경남항노화연구원 설립 및 운영 조례

나. 조례 내 기관 명칭 변경 및 용어 개정(안 제1조 ~ 제4조)

- (현행) 한방항노화연구원, 한방항노화 → (개정) 항노화연구원, 항노화

다. 사업화 지원을 위한 수행사업 추가(안 제4조)

- 항노화 관련 도내 기업의 사업화 지원 사업

라. 기타 자구 수정 등

- 조례 내 상위 법률명 사이 띄어쓰기 수정(안 제1조, 제14조, 제15조, 제17조)
- 조사 수정(안 제4조, 제18조)

4. 의견제출

이 자치법규의 입법안에 대한 의견이 있는 기관·단체 또는 개인은 2022. 10. 12.(수)까지 경상남도지사(참조: 지역정책과)에게 제출하여 주시기 바랍니다.

가. 입법예고 사항에 대한 항목별 의견(찬·반 여부와 그 사유)

나. 성명(기관·단체인 경우에는 기관·단체명과 대표자 성명), 주소, 전화번호
다. 그 밖에 참고사항

라. 보내실 곳 : 경상남도 지역정책과

- 1) 주 소 : (51732)경남 진주시 월아산로 2026 경상남도청 서부청사(초전동)
- 2) 전 화 : 055-211-6142 (FAX : 055-211-6039)
- 3) E-mail : lee672@korea.kr

- 붙임 1. 경남한방항노화연구원 설립 및 운영 조례 일부개정조례안 1부.
2. 청구조문 대비표 1부. 끝.

경상남도 입법예고 제2022-56호

경남한방항노화연구원 설립 및 운영 조례 일부개정조례안

경남한방항노화연구원 설립 및 운영 조례 일부를 다음과 같이 개정한다.

제명 “경남한방항노화연구원 설립 및 운영 조례”를 “경남항노화연구원 설립 및 운영 조례”로 한다.

제1조 중 “「지방자치단체 출자·출연 기관의 운영에 관한 법률」 제4조”를 “「지방자치단체 출자·출연 기관의 운영에 관한 법률」 제4조”로, “한방항노화 산업”을 “항노화 산업”으로, “경남한방항노화연구원”을 “경남항노화연구원”으로 한다.

제2조 중 “경남한방항노화연구원”을 “경남항노화연구원”으로 한다.

제4조 각 호 외의 부분 중 “연구원은”을 “연구원은”으로 하고, 같은 조 제1호부터 제4호까지 중 “한방항노화”를 각각 “항노화”로 하며, 같은 조 제5호부터 제7호까지를 각각 제6호부터 제8호까지로 하고, 같은 조에 제5호를 다음과 같이 신설하며, 같은 조 제6호(중전의 제5호)부터 제8호(중전의 제7호)까지 중 “한방항노화”를 각각 “항노화”로 한다.

5. 항노화 관련 도내 기업의 사업화 지원 사업

제14조제1항 후단 중 “「지방자치단체 출자·출연 기관의 운영에 관한 법률」 제29조”를 “「지방자치단체 출자·출연 기관의 운영에 관한 법률」 제29조”로 한다.

제15조제2항 중 “「지방자치단체 출자·출연 기관의 운영에 관한 법률 시행령」 제21조”를 “「지방자치단체 출자·출연 기관의 운영에 관한 법률 시행령」 제21조”로 한다.

제17조 중 “위하여 「지방공무원법」 제30조의4”를 “위하여 「지방공무원법」 제30조의4”로 한다.

제18조제1항 각 호 외의 부분 중 “연구원은”을 “연구원은”으로 한다.

부 칙

제1조(시행일) 이 조례는 공포한 날부터 시행한다.

제2조(재단법인 경남한방항노화연구원의 명칭 변경에 관한 경과조치) ① 이 조례 시행 당시 종전의 조례에 따른 재단법인 경남한방항노화연구원의 업무, 재산 및 직원 등은 이 조례에 따른 경남항노화연구원이 승계한다.

② 이 조례 시행 전에 종전의 조례에 따라 행한 재단법인 경남한방항노화연구원의 행위 또는 재단법인 경남한방항노화연구원에 대한 행위는 이 조례에 따른 경남항노화연구원의 행위 또는 경남항노화연구원에 대한 행위로 본다.

신 · 구조문대비표

현 행	개 정 안
<p>경남한방항노화연구원 설립 및 운영 조례</p> <p>제1조(목적) 이 조례는 「지방자치단체 출자·출연 기관의 운영에 관한 법률」 제4조에 따라 경상남도 내 한방항노화 산업을 육성하기 위하여 <u>경남한방항노화연구원의 설립 및 운영에 필요한 사항을 규정함을 목적으로 한다.</u></p> <p>제2조(법인격) <u>경남한방항노화연구원</u>(이하 “연구원”이라 한다)은 「민법」에 따른 재단법인으로 한다.</p> <p>제4조(사업) <u>연구원은</u> 다음 각 호의 사업을 수행한다.</p> <ol style="list-style-type: none"> 1. <u>한방항노화</u> 분야 기능성 물질 탐색, 추출, 효능검증을 통한 소재 발굴 2. <u>한방항노화</u> 분야 산업화를 위한 기능성 물질 상품화 연구 3. <u>한방항노화</u> 분야 산·학·연·관 간 장비의 공동이용, 기술협력, 네트워크 공유 4. <u>한방항노화</u> 관련 경상남도(이하 “도”라 한다) 내 기업체에 대한 기술 및 연구 지원 <p><신 설></p> <ol style="list-style-type: none"> 5. <u>한방항노화</u> 관련 행정관청이 위탁하는 업무 6. <u>한방항노화</u> 관련 용역 수행 7. 그 밖의 <u>한방항노화</u> 산업 육성 등에 필요한 사업 <p>제14조(경영실적 평가) ① 도지사는 연구원에 대하여 회계연도 종료 후 6개월 이내에 전년도 경영실적을 평가하여야 한다. 다만 「지방자치단체 출자·출연 기관의 운영에 관한 법률」 제29조에 따라 출자·출연기관으로 최초로 지정된 연도와 다른 법률에 따라 경영실적평가를 받는 경우에는 생략할 수 있다.</p> <p>② (생 략)</p> <p>제15조(경영공시) ① (생 략)</p> <ol style="list-style-type: none"> ② 제1항에 따른 경영공시의 시기는 「지방자치단체 출자·출연 기관의 운영에 관한 법률 시행령」 제21조에 따른다. 	<p>경남항노화연구원 설립 및 운영 조례</p> <p>제1조(목적) ----- 「지방자치단체 출자·출연 기관의 운영에 관한 법률」 제4조----- <u>항노화 산업</u> ----- ----- <u>경남항노화연구원</u>-----.</p> <p>제2조(법인격) <u>경남항노화연구원</u>-----.</p> <p>제4조(사업) <u>연구원은</u> -----.</p> <ol style="list-style-type: none"> 1. <u>항노화</u> ----- 2. <u>항노화</u> ----- 3. <u>항노화</u> ----- 4. <u>항노화</u> ----- 5. <u>항노화</u> 관련 도내 기업의 사업화 지원 사업 6. <u>항노화</u> ----- 7. <u>항노화</u> ----- 8. ----- <u>항노화</u> ----- <p>제14조(경영실적 평가) ① ----- ----- 「지방자치단체 출자·출연 기관의 운영에 관한 법률」 제29조-----.</p> <p>② (현행과 같음)</p> <p>제15조(경영공시) ① (현행과 같음)</p> <ol style="list-style-type: none"> ② ----- 「지방자치단체 출자·출연 기관의 운영에 관한 법률 시행령」 제21조-----.

경 남 공 보

제2571호

2022. 9. 22.(목)

현 행	개 정 안
<p>제17조(공무원의 파견) 도지사는 연구원의 설립목적을 달성하기 위하여 「지방공무원법」 제30조의4에 따라 연구원에 소속 공무원을 파견할 수 있다.</p> <p>제18조(해산) ① 연구원은 다음 각 호의 어느 하나에 해당하는 사유가 있는 때에는 이사회의 의결을 거쳐 해산한다.</p> <p>부 칙 <신 설></p>	<p>제17조(공무원의 파견) ----- --- 위하여 「지방공무원법」 제30조의4----- -----.</p> <p>제18조(해산) ① 연구원은 ----- -----.</p> <p>부 칙 제1조(시행일) 이 조례는 공포한 날부터 시행한다. 제2조(재단법인 경남한방향노화연구원의 명칭 변경에 관한 경과조치) ① 이 조례 시행 당시 종전의 조례에 따른 재단법인 경남한방향노화연구원의 업무, 재산 및 직원 등은 이 조례에 따른 경남향노화연구원이 승계한다. ② 이 조례 시행 전에 종전의 조례에 따라 행한 재단법인 경남한방향노화연구원의 행위 또는 재단법인 경남한방향노화연구원에 대한 행위는 이 조례에 따른 경남향노화연구원의 행위 또는 경남향노화연구원에 대한 행위로 본다.</p>

고 시

● 경상남도 고시 제2022-464호

합천 미송산관광지 지정(변경) 및 지형도면 고시

건설부 고시 제1985-242호(1985.06.01.)로 지정된, 합천 미송산관광지에 대해 「관광진흥법」 제52조, 같은 법 시행령 제45조에 따라 관광단지 지정(변경)고시하고, 「토지이용규제기본법」 제8조에 따른 지형도면을 아래와 같이 고시합니다.

2022년 9월 22일

경 상 남 도 지 사

1. **관광지명** : 합천 미송산관광지

2. **위 치** : 합천군 야로면 하림리 3번지 일원

3. 지정면적

- 당 초 : 232,802㎡

- 변 경 : 227,220㎡(감5,582㎡)

4. **변경사유** : 토지 등록전환 및 면적산정 착오에 따른 정정

5. **관광지 지정(변경) 고시일** : 2022. 9. 22.

6. **사업시행자** : 합천군수

7. 관련도서의 열람방법

- 관련도서는 합천군청(관광진흥과, ☎ 055-930-3752) 등에 두고 이해관계인에게 보입니다(관련도서 게재생략). 끝.

● 경상남도 고시 제2022-467호

경상남도 유형문화재 지정 해제 고시

경상남도 유형문화재 「사천 백천사 달마대사관심론」이 국가지정문화재(보물)로 지정되어 「경상남도 문화재보호 조례」 제20조 및 같은 조례 시행규칙 제6조에 따라 아래와 같이 지정 해제되었음을 고시합니다.

2022년 9월 22일

경 상 남 도 지 사

1. 고시사항 : 경상남도 유형문화재 지정 해제

- 해제 대상문화재의 종별 및 명칭

종별	문화재명	수량	소유자 (관리자)	소재지 (보관장소)
유형문화재	사천 백천사 달마대사관심론 (泗川 白泉寺 達磨大師觀心論)	1책	사천 백천사	경상남도 사천시 백천길 326-2, 백천사

2. 지정해제일 : 2022. 9. 22.

3. 해제사유

- 국가지정문화재(보물) 지정에 따른 경상남도 유형문화재 지정 해제
- ※ 보물 지정일자 : 2022. 4. 26.(문화재청 고시 제2022-45호)

4. 연 락 처

- 경상남도 문화유산과
- 주 소 : (우)51154 경상남도 창원시 의창구 중앙대로 300
- 연 락 처 : 전화 055-211-4575~4576, 전송 055-211-4559

● **경상남도 고시 제2022-468호**

공유수면매립 실시계획 변경승인 고시

삼천포발전본부 제2회처리장 공유수면매립 관련 「공유수면 관리 및 매립에 관한 법률」 제38조제1항 후단 및 동법 시행령 제48조제6항의 규정에 의하여 아래와 같이 공유수면매립 실시계획변경승인 하였기에 고시합니다.

2022년 9월 22일

경 상 남 도 지 사

1. 매립실시계획의 승인 연월일 : 1989. 9. 27.

2. 매립실시계획의 변경승인 연월일 : 2022. 9. 22.

3. 매립면허취득자의 성명 및 주소

- 성 명 : 한국남동발전(주) 대표이사 김회천
- 주 소 : 경상남도 진주시 사들로 123번길 32(충무공동)

4. 매립목적 : 기타시설(발전소 회처리장 축조)

5. 매립공사 구역의 위치 및 면적

- 위 치 : 경남 고성군 하이면 덕호리 810-1번지 지선
- 면 적 : 243,256.75㎡

6. 매립실시계획의 변경사유 및 변경사항

- 변경사유 : 석탄회 재활용 증가 및 발전소 폐지에 따른 매립재 감소로 인한 공사기간 연장
- 변경사항 : 매립공사의 시행기간 변경
 - 당 초 : 1989. 10. 09 ~ 2022. 12. 30.
 - 변 경 : 1989. 10. 09 ~ 2024. 12. 30.

7. 매립예정지의 토지이용계획서(변경없음)

- 기타시설(발전소 회처리장 축조) 용지 조성

● **경상남도 고시 제2022-469호**

공유수면매립 실시계획 변경승인 고시

삼천포발전본부 재순환수 저장지 공유수면매립 관련 「공유수면 관리 및 매립에 관한 법률」 제38조 제1항 후단 및 동법 시행령 제48조제6항의 규정에 의하여 아래와 같이 공유수면매립 실시계획변경승인 하였기에 고시합니다.

2022년 9월 22일

경 상 남 도 지 사

1. 매립실시계획의 승인 연월일 : 1991. 1. 11.

2. 매립실시계획의 변경승인 연월일 : 2022. 9. 22.

3. 매립면허취득자의 성명 및 주소

- 성 명 : 한국남동발전(주) 대표이사 김회천
- 주 소 : 경상남도 진주시 사들로 123번길 32(충무공동)

4. 매립목적 : 기타시설(발전소 회처리장 축조)

5. 매립공사 구역의 위치 및 면적

- 위 치 : 경남 고성군 하이면 덕호리 113번지 지선
- 면 적 : 44,968㎡

6. 매립실시계획의 변경사유 및 변경사항

- 변경사유 : 석탄회 재활용 증가 및 발전소 폐지에 따른 매립재 감소로 인한 공사기간 연장
- 변경사항 : 매립공사의 시행기간 변경
 - 당 초 : 1991. 1. 23. ~ 2022. 12. 30.
 - 변 경 : 1991. 1. 23. ~ 2028. 2. 29.

7. 매립예정지의 토지이용계획서(변경없음)

- 기타시설(발전소 회처리장 축조) 용지 조성

● 경상남도 고시 제2022-470호

공유수면 점용·사용 변경허가 고시

「공유수면 관리 및 매립에 관한 법률」 제8조제4항 규정에 따라 공유수면 점용·사용 변경허가를 하였기에 같은 법 제8조제6항에 따라 다음과 같이 고시합니다.

2022년 9월 22일

경 상 남 도 지 사

<허가번호 제2022-45호>

1. 허가번호 및 허가연월일

- 허가번호 : 제2022-45호
- 허가연월일 : 2022년 9월 19일

2. 점용·사용의 목적

- 어선접안용 부잔교 설치(공익목적 비영리사업으로 직접 사용)

3. 점용·사용의 장소

- 창원시 진해구 행암동 312-10번지 지선 공유수면

4. 점용·사용의 면적 및 기간

- 면 적 : 434.15㎡
- 기 간 : 2022. 9. 20. ~ 20235. 9. 19.

5. 점용·사용 변경허가를 받은 자의 성명·주소

- 성 명 : 행암어촌계장 정무기
- 주 소 : 창원시 진해구 행암로 223

<허가번호 제2022-46호>

1. 허가번호 및 허가연월일

- 허가번호 : 제2022-46호
- 허가연월일 : 2022년 9월 19일

2. 점용 사용의 목적

- 어선접안용 부잔교 설치(공익목적 비영리사업으로 직접 사용)

3. 점용 사용의 장소

- 창원시 진해구 행암동 121-48번지 지선 공유수면

4. 점용 사용의 면적 및 기간

- 면 적 : 374.5㎡
- 기 간 : 2022. 9. 20. ~ 20235. 9. 19.

5. 점용 사용 변경허가를 받은 자의 성명·주소

- 성 명 : 행암어촌계장 정무기
- 주 소 : 창원시 진해구 행암로 223

● **경상남도 고시 제2022-472호**

도로구역 결정(변경), 접도구역 지정(변경) 및 지형도면 고시

「도로법」 제25조제3항 및 같은 법 시행규칙 제6조에 따른 도로구역의 결정(변경), 「도로법」 제40조 제2항 및 같은 법 시행규칙 제16조에 따른 접도구역의 지정(변경) 및 「토지이용규제 기본법」 제8조의 규정에 따라 지형도면 등을 다음과 같이 고시합니다.

2022년 9월 22일

경 상 남 도 지 사

1. 도로구역 결정(변경)내용

① 구분	② 종류	③ 노선번호	④ 노선명	⑤ 위치	⑥ 면적(m ²)	⑦ 기점	⑧ 종점	⑨ 주요통과지	⑩ 총연장(km)
당초	지방도	1001호	하이~ 고제	사천시 곤명면 정곡리, 본촌리	12,574	정곡리 산71-3	본촌리 산162-1	사천시 곤명면 정곡리, 본촌리	0.3km
변경	지방도	1001호	하이~ 고제	사천시 곤명면 정곡리, 본촌리	16,301	정곡리 산71-3	본촌리 산162-1	사천시 곤명면 정곡리, 본촌리	0.3km

2. 도로구역 결정(변경 또는 폐지) 사유

- 도로구조에 영향을 미치지 않고 유지관리상 필요한 시설물 활용에 제약이 없는 범위 내에서 현황에 맞게 도로구역 및 접도구역 변경

3. 해당 도로공사의 사업 시행기간 : 해당없음

4. 수용 또는 사용할 토지의 세목 : 붙임1

5. 접도구역의 지정 내용

도로의 종류	지방도	노선번호	1001호	노선명	하이~고제
접도구역의 지정구간 및 범위	○접도구역 : 도로구역 경계로부터 양측 5.0m 범위 내 ○위 치 : 경상남도 사천시 곤명면 정곡리, 본촌리 일원				
접도구역 지정목적	○ 도로 구조의 파손 방지, 미관(美觀)의 훼손 또는 교통에 대한 위협 방지				
접도구역 변경사유	○ 상기 도로구역 결정(변경)에 따른 접도구역 변경				

경 남 공 보

제2571호

2022. 9. 22.(목)

6. 도면의 열람기간 및 열람장소

가. 열람기간 : 2022. 9. ~ 2022. 10.(고시일로부터 30일간)

나. 열람장소 : 경상남도 교통건설국 도로과, 경상남도도로관리사업소 진주시소, 사천시 도로과

※ 첨부서류 : 도로구역·접도구역과 지적이 표시된 지형도면(붙임2)

붙임1 : 사용 또는 수용할 토지 등 세목조사(변경사항)


일련 번호	토 지 소재지	지 번		지 목	지 적 (㎡)	편입면적 (㎡)		소 유 자		관 계 인			비 고
		당초	변경			당초	변경	성 명	주 소	성 명	주 소	권리 관계	
합계						12,574	16,301						
1	정곡리	산70-7		도	3,758	3,758	3,758	국(건설부)					
2	정곡리	산71-13		도	84	84	84	국(건설교통부)					
4	정곡리	산71-3		수	2,072	0	244	사천시					
5	정곡리	산70-4		유	8,608	0	115	국(환경부)					
6	정곡리	산71-5		임	104,089	146	140	한귀순	서울특별시 강남구 압구정동 528 한양아파트 71-403				
7	정곡리	산71-6		수	1,722	20	635	사천시					
8	정곡리	산71-7		임	235	-	2	국(환경부)					
9	정곡리	산71-15		도	351	8	351	국(건설교통부)					
10	정곡리	산71-16		도	973	23	973	사천시					
11	정곡리	산71-17		임	589	589	208	이원식	경상남도 사천시 곤명면 완사3길 60				
12	정곡리	산71-9		임	380	185	-	이원식	경상남도 사천시 곤명면 완사3길 60				
13	본촌리	산160-10		도	2,271	2,271	2,271	국(건설교통부)					
14	본촌리	산160-11		유	4,062	-	1,190	국(환경부)					
15	본촌리	산162-1		도	5,490	5,490	5,490	국(건설부)					
16	본촌리	산162-5		유	3,704	-	840	국(건설부)					

경 남 공 보

제2571호

2022. 9. 22.(목)

붙임2 : 도로구역과 지적이 표시된 지형도면

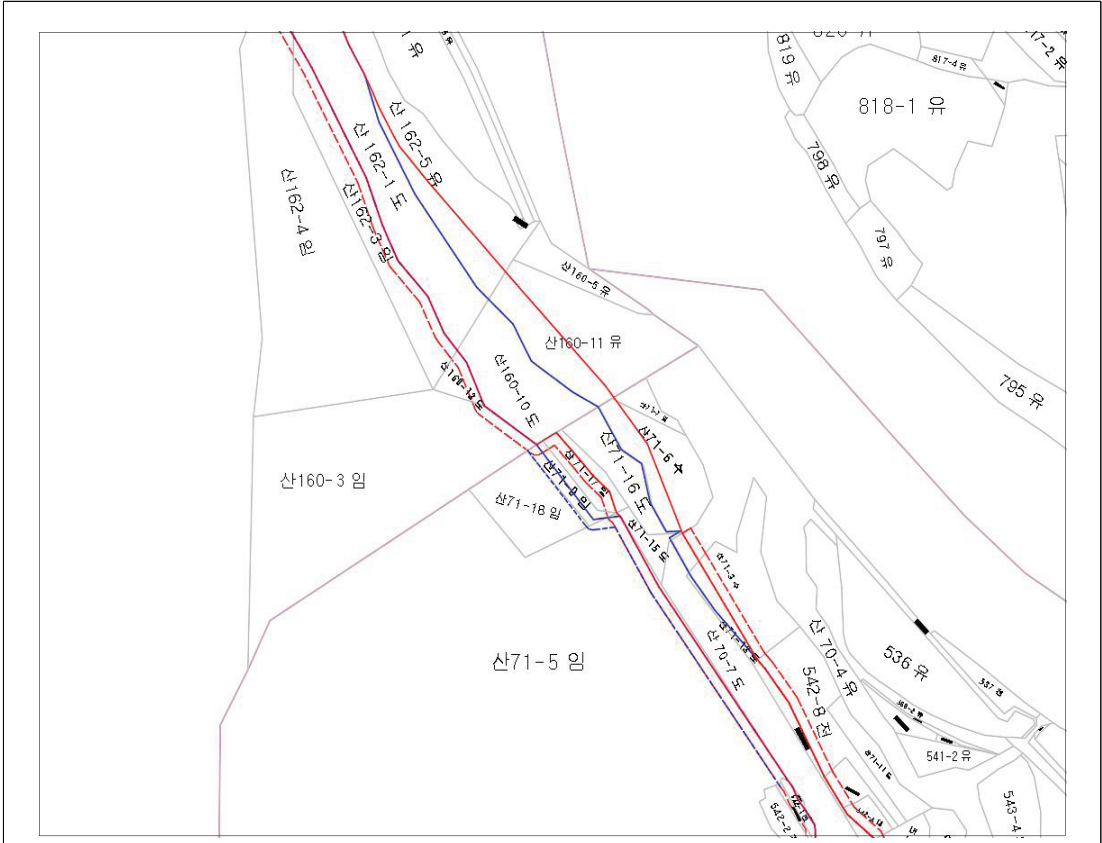

도로구역 결정·변경	범례	당초	변경
지방도1001호 사천시 곤명면 정곡리, 본촌리 일원	도로구역		
	접도구역		

공 고

● 경상남도 공고 제2022-1543호

후원방문판매업자 등록변경신고 공고

『방문판매 등에 관한 법률』 제27조의 규정에 따라 후원방문판매업자 등록변경신고 사항을 다음과 같이 공고합니다.

2022년 9월 22일

경 상 남 도 지 사

1. 대상 및 내용

상 호	등록번호	대표자	변경사항			적용일
			유형	변경 전	변경 후	
뷰티플러스 삼천포점	경남2020 -제4호	박영순	소재지 변경	경남 거제시 거제대로 4500-55, 2층	경남 사천시 주공로 38, 3층	

2. 처리근거 : 「방문판매 등에 관한 법률」 제5조, 제27조 및 같은 법 시행령 20조,
시행규칙 제12조, 제20조

● 경상남도 공고 제2022-1545호

비영리민간단체 등록(변경) 공고

「비영리민간단체지원법」 제4조 및 같은 법 시행령 제3조제2항 제5항에 따라 비영리민간단체 변경 등록(대표자 변경)사항을 다음과 같이 공고합니다.

2022년 9월 22일

경 상 남 도 지 사

○ 등록변경(명칭 변경) 현황

등록 번호	단체명칭	사무소 소재지	대표자	등록일	주된사업	연락처	주관과	등록구분 (변경)	비 고
24	경남민주언론 시민연합	경상남도 창원시 성산구 창이대로707번길 12-20, 2층	이원열	2000.05.15.	경남지역언론문제에 대한 조사,연구 등	055-261- 0339	소통 담당관	대표자 변경	

● 경상남도 공고 제2022-1560호

매장문화재 공고

1. 관련근거

- 「매장문화재 보호 및 조사에 관한 법률」 제22조
- 「매장문화재 보호 및 조사에 관한 법률 시행령」 제25조

2. 경상남도 거창군 남상면 둔동리 산111-1 등 6개소에서 출토된 매장문화재에 대하여 아래와 같이 공고하니 소유권 주장자는 90일 이내에 해당문화재의 소유자임을 증명하는 정당한 근거를 제시하여 주시기 바랍니다.

2022년 9월 22일

경 상 남 도 지 사

유적명 (발굴허가번호)	유물명 및 수량	조사지역	조사기간	조사기관	보 관 처
고속국도 14호선 함양-창녕간 건설공사 3공구 내 유적 (제2017-1538호)	연철토기편 등 86점	경남 거창군 남상면 둔동리 산111-1	2018.5.10.-2022.7.6	(재)강산문화 연구원	(재)강산문화 연구원
밀양 제대-오례 도로확장부지 내 유적 (제2021-1581호)	분청사기편 등 9점	경남 밀양시 북북면 갑천리 483 외	2022.6.17.-2022.6.23	(재)가야역사문화 연구원	(재)가야역사 문화연구원
고성 동외동 패총 정비사업부지 내 유적 (제2022-03883호)	완 등 462점	경남 고성군 고성읍 동외리 253-2 외	2022.3.23-2022.7.22	(재)삼강 문화재연구원	(재)삼강 문화재연구원
김해 선지리 아파트 신축부지 문화재 발견 신고지 내 유적 (제2022-0989호)	고배 등 207점	경남 김해시 주촌면 선지리 324-1	2022.6.29.-2022.8.8	(재)강산 문화연구원	(재)강산 문화연구원
의령교육지원청 청사 이전 신축사업부지 내 유적 (제2022-1006호)	분청사기 구연부편 등 10점	경남 의령군 의령읍 서동리 824-1	2022.7.5.-2022.8.8	(재)동아세아 문화재연구원	(재)동아세아 문화재연구원
산청 내원사 정비사업부지 내 유적 (제2020-1420호)	청동풍탁 등 418점	경남 산청군 삼장면 대포리 583 일원	2020.10.26.-2022.5.23	(재)삼강 문화재연구원	(재)삼강 문화재연구원

- 제 출 처

경상남도 창원시 의창구 중앙대로 300 경상남도 문화유산과

(☎ 055-211-4575 ~6/팩스 055-211-4559/담당자 이메일 : ksh7777@korea.kr)

● 경상남도 공고 제2022-1564호

비관리청 항만개발사업 완료 공고

「항만법」 제12조제3항 규정에 따라 다음과 같이 비관리청 항만개발사업을 완료 하였기에 항만법 시행령 제21조에 따라 이를 공고합니다.

2022년 9월 22일

경 상 남 도 지 사

1. 항만개발사업 시행자의 성명 또는 명칭

- 시 행 자 : 거제시장
- 주 소 : 경남 거제시 계룡로 125, 거제시청(고현동)

2. 항만명 및 개발사업의 종류

- 항 만 명 : 장승포항
- 개발사업의 종류 : 후생복지 및 편의시설(지원시설)

3. 항만개발사업의 목적·장소·규모·기간 및 방법

- 항만개발사업의 명칭 : 장승포항 공중화장실 설치사업
- 항만개발사업의 목적 : 장승포항 주변 어민 및 친수시설 이용자 편의시설 확충
- 항만개발사업 장소 : 거제시 장승포동 685번지 일원
- 항만개발사업 규모 : 간이화장실 철거, 화장실 1동, 상수관 L=19.9m, 오수관 L=17.4m
- 항만개발사업 기간 : 2022. 6. 15. ~ 2022. 8. 13.
- 항만개발사업 방법 : 관리청의 비관리청 항만개발사업 시행허가 및 실시계획승인(신고)

4. 항만개발사업으로 조성된 매립지의 지목 및 면적 : 해당사항 없음.

5. 항만개발사업 완료일 : 2022. 9. 8.(준공증명서 발급일).

6. 기타사항 : 문의 경상남도 해양항만과(☎ 055-211-3956). 끝.

● 경상남도 공고 제2022-1570호

공인 등록 및 폐기 공고


경상남도 공인 조례 제6조(공인의 등록·재등록) 및 제9조(공고)에 의거 다음과 같이 공고 합니다.

2022년 9월 22일

경 상 남 도 지 사

1. 공인 등록

- 사 유 : 의령소방서 고층심의회위원회 운영에 따른 청인(공인) 신규 등록
- 세부내역

기관명	공인명	규격	재등록 최초 사용 연월일	등록 인영	비고
의령소방서	의령소방서 고층심의회위원회인	3.0cm×3.0cm	2022.9.22.		

● 경상남도 공고 제2022-1571호

경상남도 금고 지정 계획 공고

경상남도 금고 약정기간이 2022. 12. 31.자로 만료됨에 따라 「경상남도 금고의 지정 및 운영에 관한 조례」에 의거 경상남도 금고 지정 계획을 다음과 같이 공고합니다.

2022년 9월 22일

경 상 남 도 지 사

1. 지정방법 : 공개경쟁

2. 약정기간 : 2023. 1. 1. ~ 2025. 12. 31.(3년)

3. 신청자격 : 지방회계법 제38조 제1항에 의한 금융기관으로서 경상남도 관내 본점 또는 지점을 둔 금융기관

※ 지방회계법 제38조제1항 및 같은법 시행령 제48조제2항 각호의 요건을 모두 갖춘 금융기관은 특별회계 및 기금업무만 취급 가능

4. 금고의 수 및 취급업무 : 2개 금고(일반회계, 특별회계 6종, 기금 11종)

가. 제1금고

○ 일반회계(1)

○ 기 금(5) : 농어촌진흥, 투자유치진흥, 재해구호, 남북교류협력, 중소기업투자

나. 제2금고

○ 특별회계(6) : 광역교통시설, 지역균형발전, 의료급여기금, 특정자원지역자원시설세, 학교용지부담금, 소방

○ 기 금(6) : 지역개발, 통합재정안정화, 식품진흥, 재난관리, 사회적경제, 양성평등

※ 특별회계 및 기금은 새로이 설치되거나 폐지될 수 있음

5. 제안서 제출방법 : 제1금고, 제2금고 구분 없이 신청

6. 금고의 주요업무

- 가. 지방세 등 각종 세입금의 수납 및 세출금의 지급
- 나. 세입세출외현금의 수납 및 지급
- 다. 일상경비의 출납 및 보관
- 라. 유가증권의 출납 및 보관
- 마. 기타 금고업무 취급상 필요하다고 지정한 업무

7. 신청절차

- 가. 금고지정 설명회 개최
 - 일 시 : 2022. 9. 26.(월) 10:30
 - 장 소 : 경남도청 본관 지하1층 세미나실
- 나. 관련 서류열람
 - 기 간 : 2022. 9. 22. ~ 10. 12.
 - 장 소 : 경남도청 세정과(본관 3층)
- 다. 제안서 접수
 - 일 시 : 2022. 10. 12.(수) 09:00 ~ 18:00(업무시간내)
 - 장 소 : 경남도청 세정과(본관 3층)
 - 서 류 : 도 금고지정 신청서 및 도 금고지정 신청안내서에서 지정하는 서류
 - 제출부수 : 13부(원본 1부, 사본 12부)
 - 방 법 : 방문제출

8. 평가항목 및 배점기준 : “별첨”

9. 심의·평가 및 선정 방법

- 가. 경상남도금고심의위원회에서‘금고지정 평가항목과 배점기준’에 따라 금융감독원 등 관련기관이 공시한 자료와 비교하여 객관적이고 공정하게 평가함
- 나. 신청 금융기관을 일괄 평가한 결과 1순위 금융기관을 제1금고로, 2순위 금융기관을 제2금고로 선정
- 다. 심의 평가는 금융기관이 제출한 제안서를 근거로 하여 서면 심의를 원칙으로 하되, 경상남도 금고지정심의위원회의 요청이 있을 경우 대면심사도 병행 할 수 있으며, 이 경우 제안서를 제출한 금융기관의 대표성이 있는 자가 이에 응해야 하며, 불응함에 따라 발생하는 불이익은 해당 금융기관의 책임임
 - ※ 대면심사를 할 경우 구체적인 내용과 방법은 별도 통보
- 라. 기타 평가와 관련한 사항은 경상남도 금고지정심의위원회의 결정에 따름

10. 약정 및 손해배상

- 가. 금고로 지정된 금융기관은 지정(통지)을 받은 날로부터 20일 이내에 약정을 체결하여야 함
- 나. 약정포기 또는 금고약정 지연 등으로 새로 금고로 지정된 금융기관의 귀책사유로 인한 손해발생 시 해당 금융기관이 배상에 대한 책임을 지며, 향후 금고지정 시 불이익을 받을 수 있음
- 다. 금고지정 또는 약정체결 이후 허위 또는 부정한 방법 등에 의해 금고로 지정된 사실이 발견되었을 경우에는 해당 금고지정 또는 약정이 해지 될 수 있으며 이에 대한 모든 책임은 해당 금융기관에게 있음
- 라. 금고업무를 위한 전산시스템 및 운영프로그램은 2023. 1. 1.부터 정상 운영되어야 하며, 2023. 1. 1.부터 정상 운영되지 못할 경우 지체상금 등 손해배상의 책임이 있음

11. 비용부담

- 가. 금고지정 신청에 필요한 제반비용은 신청 금융기관의 자체 부담으로 함
- 나. 금고운용을 위한 세입 및 자금배정시스템, 수납시스템 등 전산시스템 개발·구축·운영·유지·보수 등에 소요되는 일체의 경비는 금고로 지정된 금융기관이 부담함.

12. 기타사항

- 가. 제안서는 우리 도 금고지정 신청 안내서에 따라 작성하여야 하며, 제출된 서류(제안서 등)는 일체 반환하지 않으며, 접수마감 후 추가 및 보완서류는 접수하지 않으므로 작성 및 제출 시 주의를 요함
- 나. 제출된 제안서(12부)는 확인 후 봉인 예정이므로 제안서 제출 시 대표자의 사용인감(도장)과 사용인감 확인서, 법인인감증명서 지참
- 다. 제안서 등 제출 자료를 공개해야 하는 경우가 발생하여 이를 공개하더라도 이의제기를 할 수 없고, 평가결과 등은 적법한 범위 내에서 공개할 수 있음
- 라. 제출된 제안서 중 금고지정 심의 및 평가를 위한 제출자료 검증 및 사전 평가자료 준비를 위하여 제안서 1부를 제외한 제출된 제안서는 신청 금융기관 관계자 및 경상남도 세정과장 등이 확인하여 봉합 날인 후 별도 장소에 보관하며 금고지정 심의위원회 개최장소에서 개봉함
- 마. 작성내용이 허위로 기재되었을 경우 또는 제반 계획, 제안 등이 실현 불가능하다고 판단될 경우 해당 금융기관의 제안서가 무효 또는 부적격 처리 될 수 있으므로 정확히 작성하여야 함
- 바. 금고 약정 후 신설되는 회계에 대해서는 기금회계는 제1금고에서, 특별회계는 제2금고에서 담당함
- 사. 신·구 금고 간 금고업무 상호 인수·인계 시 기존금고에 예치한 정기예금 등에 대해서는 만기 도래한 후 인수·인계토록 함
- 아. 지역개발채권 업무(매출과 상환 업무)는 채권업무의 효율성·특수성 및 민원 불편 최소화 등을 고려하여 단독 취급을 원칙으로 하며, 「경상남도 지역개발기금 설치 조례」 제7조 및 같은 조례 시행규칙 제3조에 따라 금고 지정과는 별도로 지역개발채권 관리부서가 지정하는 금융기관에 위탁할 계획임
- 자. 기타 문의사항 : 경상남도 세정과(☎ 055-211-3724)

경 남 공 보

제2571호

2022. 9. 22.(목)

[붙임 1] 경상남도 금고지정 평가항목 및 배점기준 1부.

[붙임 2] 경상남도 금고지정 평가항목별 세부 평가기준 및 방법 1부.

○ 경상남도 금고지정 평가항목 및 배점기준

항 목	세 부 항 목	배 점
총 계		100
1. 금융기관의 대내외적신용도 및 재무구조의안정성	소 계	25
	가. 외부기관의 신용조사 상태평가	8
	- 국외평가기관	4
	- 국내평가기관	4
	나. 주요 경영지표 현황	17
	- 총자본비율(안정성)	6
	- 고정이하여신비율(건전성)	6
	- 자기자본이익률(수익성)	5
2. 도에 대한 대출 및 예금금리	소 계	20
	가. 정기예금 예치금리	7
	나. 공금예금 적용금리	6
	다. 도에 대한 대출금리	4
	라. 수시입출금식 예금금리	3
3. 지역주민이용 편의성	소 계	18
	가. 관내지점의 수, 관내 무인점포 수, 관내 ATM기 설치 대수	7
	나. 지방세입금 수납처리능력	5
	다. 지방세입금 납부편의 증진방안	6
4. 금고업무 관리능력	소 계	25
	가. 세입세출업무 자금관리 능력	6
	나. 금고관리업무 수행능력	8
	다. 전산시스템 보안관리 등 전산처리능력	8
	라. OCR센터 운영능력 및 계획	3
5. 지역사회 기여 및 도와 협력사업	소 계	7
	가. 지역사회에 대한 기여 실적	5
	나. 도와의 협력사업계획	2
6. 기타사항	소 계	5
	가. 지역재투자 실적 등	5

○ 경상남도 금고지정 평가항목별 세부 평가기준 및 방법

I. 일반원칙

1. 세부항목별 배점부여 및 평가는 금융기관이 제출한 자료 등에 의거 비교·평가한 후 금융기관별 순위에 따라 균등하게 배점하여 평가하고, 필요시 평가항목을 등급별·순위별로 나누어 배점을 부여하여 평가할 수 있다.
2. 세부항목별 배점하한은 배점한도 60%이상으로 하여야 하고, 모든 평가 세부항목의 순위 및 등급 간 점수편차는 배점한도의 10%비율을 동일하게 적용하여 균등하게 배분하여 평가하여야 한다. 다만, 평가항목 2(도에 대한 대출 및 예금금리)와 평가항목 5(지역사회기여 및 도와 협력사업)의 순위 및 등급 간 점수 편차는 다른 세부항목에 적용되는 비율의 1/2을 적용하여야 한다.

II. 평가항목별 배점부여 기준

1. 금융기관의 대내외적 신용도 및 재무구조의 안정성(25점)

가. 외부기관의 신용조사 상태평가(8점)

○ 평가기준

- 공인된 국내·외 신용조사기관 조사 자료의 등급기준에 따라 금융기관별로 비교·평가
- 지역조합에 대해서는 국내평가기관의 신용조사만으로 전체 배점(8점)을 평가

○ 평가방법

- 금융기관이 제출한 신용평가표가 동일한 신용조사기관의 경우에는 평가 등급에 따라, 서로 다른 신용조사 기관의 경우에는 각 기관별 평가기준별 등급을 비교 평가하여 금융기관별 순위에 따라 점수 부여

나. 주요 경영지표 현황(17점)

○ 금융기관 공시자료를 기준으로 주요 경영지표 각 항목별 비율을 비교·평가하여 금융기관별 순위에 따라 점수를 부여하되, 금융감독원 등 정부기관 및 관련기관이 공시한 자료와 비교·확인

- 지역조합에 대해서는 순자본비율(안정성, 6점)로 평가
- 경영지표 평가 세부항목별 등급기준은 해당 감독기관에서 각 지역조합 유형별(신협, 농·수·산 립조합, 새마을금고 등)로 다르므로 해당 감독기관(금감원, 새마을금고중앙회 등)의 기준을 따름
- 금융감독원, 행정안전부 등 감독기관의 경영실태평가 또는 검사기준에서 양호하다고 인정되는 경우 만점처리

○ 주요 경영지표 평가항목

- 총자본비율 (안정성, 6점)
- 고정이하여신비율 (건전성, 6점)
- 자기자본이익률 (수익성, 5점)

2. 도에 대한 대출 및 예금금리(20점)

가. 정기예금 예치금리(7점)

- 금융기관이 제출한 정기예금의 기간별 금리수준에 따라 금고예금의 수익성을 비교·평가한 후 금융기관별 순위에 따라 점수 부여 또는 시중평균금리의 일정수준이상인 경우에는 만점처리하고, 일정수준 미만인 금융기관이 있는 경우에는 순위에 따라 점수 부여

나. 공금예금 적용금리(6점)

- 보통예금금리를 적용기준으로 평가한 후 금융기관별 순위에 따라 점수 부여 또는 시중평균금리의 일정수준이상인 경우에는 만점처리하고, 일정수준 미만인 금융기관이 있는 경우에는 순위에 따라 점수 부여

다. 도에 대한 대출금리(4점)

- 지방채 및 일시차입 규모에 대하여 금융기관이 제시하는 조건을 비교·평가한 후, 금융기관별 순위에 따라 점수 부여

라. 수시입출금식 예금금리(3점)

- 금융기관이 제출한 수시입출금식 예금 금리수준에 따라 비교·평가한 후 금융기간별 순위에 따라 점수 부여

3. 지역주민이용 편의성(18점)

가. 관내지점의 수, 관내 무인점포 수, 관내 ATM기 설치 대수(7점)

- 도민이 금융거래와 지방세를 편리하게 납부할 수 있도록 도내 영업점 등 분포도 기준으로 비교·평가하되 금융기관별 순위에 따라 점수 부여
- 금고지정 여부에 따라 필수로 설치되는 지점은 제외

나. 지방세입금 수납처리능력(5점)

- 지방세 수납실적 및 처리능력을 기준으로 비교·평가한 후 금융기관별 순위에 따라 점수 부여

다. 지방세입금 납부편의 증진방안(6점)

- 휴일 은행이용 편의성 제고방안, 정보기술을 활용한 납세편의(전자납부 등) 증진방안, 파업 등 사고 등에 대비한 운영계획 등을 비교·평가한 후 금융기관별 순위에 따라 점수 부여

4. 금고업무 관리능력(25점)

가. 세입세출업무 자금관리 능력(6점)

- 지방세 수납에 따른 자금관리 및 각 부서의 자금집행 등에 따른 세입·세출 및 자금관리 등을 파악할 수 있는 전산시스템구축 및 운영개발능력을 기준으로 비교·평가한 후 금융기관별 순위에 따라 점수 부여

나. 금고관리업무 수행능력(8점)

- 광역 및 기초 자치단체 금고취급 경험 및 운영능력 등을 객관적으로 비교·평가한 후 금융기관별 순위에 따라 점수 부여

다. 전산시스템 보안관리 등 전산처리능력(8점)

- 금고관련 세입·세출의 자금관리 및 지방세 수납개선을 위한 전산시스템 운영계획(안)을 제출받아 비교·평가한 후 금융기관별 순위에 따라 점수 부여

라. OCR센터 운영능력 및 계획(3점)

- OCR센터 운영능력 및 계획 등을 객관적으로 비교·평가한 후 금융기관별 순위에 따라 점수 부여

5. 지역사회기여 및 도와 협력사업(7점)

가. 지역사회에 대한 기여실적(5점)

- 금융기관이 독자적으로 지역경제 활성화·재해구호 및 지역사회의 복지증진 등을 위하여 활동한 실적을 비교·평가한 후 금융기관별 순위에 따라 점수 부여(3점)
- 재생에너지 관련 투자 실적을 비교·평가한 후 금융기관별 순위에 따라 점수 부여(1점)
- 탄소중립선언 및 친환경에너지 정책 추진 실적을 비교·평가한 후 금융기관별 순위에 따라 점수 부여(1점)

나. 도와의 협력사업계획(2점)

- 금고지정에 대한 대가로 도에 출연하는 출연금액을 기준으로 금융기관별 순위에 따라 점수부여

6. 기타사항(5점)

가. 지역채투자 실적 등(5점)

- 지역채투자 현황에 대한 금융위원회 평가결과와 경상남도 내 중소기업 육성을 위한 대출실적 및 계획을 비교·평가한 후 금융기관별 순위에 따라 점수부여

● **경상남도 공고 제2022-1578호**

공유수면매립지 감정평가업자 선정 공고

경상남도 하동군 금성면 가덕리 1644번지의 4필지의 공유수면 매립지에 대한 토지가격 결정을 위해 「공유수면 관리 및 매립에 관한 법률」 시행령 제51조제2항 및 같은 법 시행규칙 제33조 규정에 의거 감정평가업자를 선정코자 다음과 같이 공고합니다.

2022년 9월 22일

경 상 남 도 지 사

1. 공유수면 매립지의 위치 및 면적

구분	위 치	면 적	비 고
합 계		441,203.6㎡	
1	경남 하동군 금성면 가덕리 1644번지	108,462.8㎡	
2	경남 하동군 금성면 가덕리 1645번지	42,615.3㎡	
3	경남 하동군 금성면 가덕리 1646번지	278,890.5㎡	
4	경남 하동군 금성면 가덕리 1647번지	10,760.8㎡	
5	경남 하동군 금성면 가덕리 1648번지	474.2㎡	

2. 매립공사의 준공예정 연월일 : 2022. 12. 31.

3. 피면허자 주 소 : 부산광역시 남구 문현금융로 40(부산국제금융센터)

성 명 : 한국남부발전(주) 대표 이승우

4. 감정평가 업자(업체) 선정

가. 감정평가업자 선정 수 : 2개 업자(업체)

나. 추첨일시 및 장소

(1) 추첨일시 : 2022. 10. 11.(화) 14:00

(2) 추첨장소 : 경남도청 본관 지하1층 소회의실 2

다. 선정방법 : 접수순서에 따라 추첨순위 결정 후 결정된 순번에 의한 추첨으로 감정평가 대상업자 선정

※ 추첨함에 (○)표 및 (×)표 용지를 투입하고 당일 참석자가 직접 추첨 ⇒ (○)표는 2장임.

5. 감정평가업자의 지정신청서 제출기한 및 제출기관

가. 제출기한 : 공고일부터 ~ 2022. 10. 7.(18:00까지)

나. 제출기관 : 경남 창원시 의창구 중앙대로 300 (우편번호 51154)

경남도청 해양항만과(항만운영담당)

다. 신청자격 : 경상남도에 소재지를 둔 감정평가업자에 한함.

(단, 중앙에 본사를 두고 경상남도에 지사를 둔 경우에는 1개사만 신청(등록) 가능)

라. 신청서류

(1) 신청서 1통 : 소정양식(별첨 참조)

(2) 사업자 등록증 및 감정평가사 등록증 사본 또는 감정평가법인 설립인가서의 사본(추첨하여 지정된 때에는 원본 제시) 1부.

(3) 인감증명(법인 또는 개인) 1 부

마. 신청방법 : 소정의 서류를 갖추어 직접 신청장소 방문접수(제출) 또는 등기 우편으로 접수가능

※ 우편접수는 접수마감일자 우체국 소인분까지 유효함.

6. 추첨당일 유의사항

가. 추첨에 참석하고자 하는 자는 추첨일 14시 이전까지 추첨장소에 입장을 완료하여 추첨장소에 비치된 등록부에 필요한 사항을 기재하여야 함.

※ 14시 이후에 입장하는 자는 추첨에 참가할 수 없음

나. 대리인 등록이 가능하며, 추첨 대리인으로 참석시에는 추첨 당일에 위임장, 재직증명서 및 신분증 제시

7. 감정평가에 대한 수수료 지급

가. 수수료 지급자 : 사업시행자 【한국남부발전(주) 이승우】

나. 수수료 지급기준 : 감정평가 및 감정평가사에 관한 법률에서 정한 금액 내

8. 기타 유의사항

가. 본 공유수면 매립지를 감정할 수 있는 자격자는 「감정평가 및 감정평가사에 관한 법률」 제21조 제1항 및 같은 법 제29조제1항에 따른 감정평가사사무소 및 감정평가법인을 말한다.

나. 공유수면 매립지 감정평가 대상업체로 지정된 업자는 관계법령과 규정을 준수하여야 하며 경상남도가 지정하는 일자까지 매립토지에 대한 감정평가를 실시하여 그 결과를 사업시행자 및 경상남도(해양항만과)에 2부를 제출하여야 합니다.

다. 「공유수면 관리 및 매립에 관한 법률」 시행령 제51조제2항 규정에 의거 감정평가업자 2인이 평가한 평가액의 산술평균치를 기준으로 하여야 하며, 같은 법 시행령 제3항의 규정에 의거 평가액이 적정한 것이라고 인정할 수 없는 특별한 사유가 있거나 평가액 중 최고평가액이 최저평가액의 130퍼센트를 초과하는 경우에는 다른 2인 이상의 감정평가업자에게 다시 평가하게 할 수

경 남 공 보

제2571호

2022. 9. 22.(목)

있으며, 이 경우 당해 매립지의 가격은 다시 평가한 평가액의 산술평균치를 기준으로 합니다.

라. 본 매립지 토지 등의 감정평가 수수료는 「감정평가 및 감정평가사에 관한 법률」 제23조의 규정에 의거 사업시행자가 부담을 원칙으로 하고, 감정평가업자 지정 후 업무수행은 경상남도와 협의하여 시행하되 감정평가서 발급은 동법 제6조의 규정에 따라 감정평가법인 등의 사무소 또는 법인의 명칭을 적고, 감정평가를 한 감정평가사가 그 자격을 표시한 후 서명과 날인하여야 합니다.

이 경우 감정평가법인의 경우에는 그 대표사원 또는 대표이사도 서명이나 날인하여야 합니다.

마. 신청서 기재 잘못으로 인한 불이익은 일체 신청자 부담이며, 제출서류의 내용이 사실과 다를 경우와 미제출자는 추첨에 응할 수 없습니다.

바. 제출된 서류는 일체 반환하지 않으며, 제출서류 내용을 허위로 기재한 자는 지정(결정) 후에도 그 지정(결정)을 취소할 수 있습니다.

사. 기타 자세한 사항은 경상남도 해양항만과(055-211-3953)로 문의하시기 바랍니다.

경 남 공 보

제2571호

2022. 9. 22.(목)

○ 공유수면 매립지 감정평가업자 지정신청서

【신청번호 : 】

신청인	① 법인 또는 기 관 명			
	② 대 표 자 (성 명)		③ 주민등록 번 호	
	④ 주 소 (사무소등록)	(전화번호 :)		
⑤ 감정평가대상 위 치				
⑥ 감정평가대상(매립) 면 적(m²)				
⑦ 감정평가예정기간		개월(일)		
⑧ 기 타		동 매립지의 가격산정에 있어 감정평가업자 지정(추첨)에 필요한 자격과 감정평가 수행을 「감정평가 및 감정평가사에 관한 법률」에서 정한 규정에 따라 이행할 것임.		
공유수면 관리 및 매립에 관한 법률 시행규칙 제33조 규정에 의하 여 위와 같이 감정평가업자 지정(추첨)을 위하여 이에 신청합니다.				
<div style="display: flex; justify-content: space-around;"> 년 월 일 </div> <div style="display: flex; justify-content: space-between; margin-top: 20px;"> 신청인 : (인) </div>				
경상남도지사 귀하				

첨부서류

1. 사업자등록증 및 감정평가사 등록증 사본 또는 감정평가법인 설립인가서의 사본 1 부
2. 인감증명(법인 도는 개인) 1 부.

● 경상남도공직자윤리위원회 공고 제2022-7호

공직자 재산등록(퇴직)사항 공개

「공직자윤리법」 제10조 제1항의 규정에 따라 경상남도공직자윤리위원회 관할 재산공개대상자 117명의 재산등록(퇴직)사항을 다음과 같이 공개합니다.

2022년 9월 22일

경상남도공직자윤리위원회

▣ 창원시

소속		경상남도 창원시의회			직위	(전)시의원		성명	김상찬
본인과의 관계		소재지 면적 등 권리의 명세			총진가액	변동액		현재가액	변동사유
재산의 종류						증가액 (실거래가액)	감소액 (실거래가액)		
▶ 토지(소계)					117,104	9,381	0	126,485	
본인	답	경상남도 창원시 의창구 대산면 북부리 17-6번지 4,852.40㎡ 중 1,617.46㎡			117,104	9,381	0	126,485	가액변동
▶ 건물(소계)					566,772	115,671	0	682,443	
본인	아파트	경상남도 창원시 진해구 석동 우림필류 건물 161.76㎡ 중 80.88㎡			152,000	38,500	0	190,500	가액변동
본인	복합건물 (주택+상가)	부산광역시 강서구 지사동 대지 224.50㎡ 건물 98.70㎡			262,772	38,671	0	301,443	가액변동
배우자	아파트	경상남도 창원시 진해구 석동 우림필류 건물 161.76㎡ 중 80.88㎡			152,000	38,500	0	190,500	가액변동
▶ 부동산에 관한 규정이 준용되는 권리와 자동차·건설기계·선박 및 항공기(소계)					12,050	0	0	12,050	
본인	자동차	2010년식 어코드 배기량(3.471cc)			4,110	0	0	4,110	가액변동 없음
본인	자동차	2018년식 아반떼 배기량(1,591cc)			7,940	0	0	7,940	가액변동 없음
▶ 예금(소계)					706,580	336,886	408,284	635,182	
본인		경남은행 158,155(193,163 감소), 국민은행 130,농협은행 155,960(154,602 증가), 농협중앙회 107(11 증가), 대신증권 131,930(913 증가), 미래에셋증권 164(56 증가), 삼성생명보험 38,784, 삼성증권 7,555(35,932 감소), 새마을금고 4,049(4,049 증가), 신용협동조합중앙회 365, 우체국 16,368(4,333 감소), 현대해상화재보험 2,707(61 증가)			590,010	326,608	400,344	516,274	급여소득 및 생활비 사용

배우자	(주)새손해보험 289(102 증가), 새증권 2(2 증가), 농협은행 9,227(4,606 감소), 농협중앙회 119(10 증가), 메트라이프생명보험 1,895(669 증가), 삼성생명보험 34,203(496 증가), 삼성화재해상보험 1,505(60 증가), 새마을금고 10,362(298 증가), 신용협동조합 중앙회 24, 한화생명보험 주식회사 39,335(1,660 증가), 현대해상화재보험 11,860(452 증가)	109,678	4,349	5,206	108,821	급여소득 및 생활비 사용
장남	KB증권 1(1 증가), 국민은행 2, 농협은행 4,154(600 증가), 농협중앙회 0(2,700 감소), 삼성증권 5,833(5,255 증가), 신한은행 14(22 감소), 주식회사 키리아뱅크 22(3 증가), 중소기업은행 1, 토스뱅크(주) 60(60 증가), 한국투자증권 0(2 감소)	6,892	5,929	2,734	10,087	
▶ 증권(소계)		50,017	5,420	30,801	24,636	
본인	KT 36주, 우리기술투자 0주(1,000주 감소), 케이티 파워텔 0주(132주 감소), 포스코케미칼 50주(50주 증가), 후성 0주(200주 감소)	15,365	5,420	14,264	6,521	증권 매수 및 매도, 평가액 하락
장남	KT 0주(60주 감소), LX세미콘 0주(3주 감소), Naver 0주(1주 감소), SK하이닉스 15주, 기아 0주(4주 감소), 두산중공업 20주(20주 감소), 삼성전자 80주, 알파벳주 0.0047주, 애플 0.216주, 엔비디아 0.0082주, 유니드 50주, 이엘코리아 0주(300주 감소), 카카오 70주, 카카오게임즈 30주, 퀴코어에어로스페이스 20주(50주 감소), 현대로템 0주(110주 감소), 현대차 4주, 후성 0주(70주 감소)	34,652	0	16,537	18,115	
▶ 채무(소계)		30,292	150,000	10,292	170,000	
본인	금융채무	0	150,000	0	150,000	생활비 사용
본인	건물임대채무	10,000	0	0	10,000	변동없음
배우자	금융채무	20,292	0	10,292	10,000	예금으로 일부상환
▶ 화원권(소계)		117,000	0	0	117,000	
본인	골프	117,000	0	0	117,000	가액변동 없음
총 계		1,539,231	317,358	428,793	1,427,796	증감액: -111,435천원 (가액변동: 118,041천원)

소속		경상남도 창원시의회		직위	(전)시의원		성명	김순식
								(단위 : 천원)
본인과의 관계	재산의 종류	소재지 면적 등 권리의 명세	종전가액	변동액		현재가액	변동사유	
				증가액 (실거래가액)	감소액 (실거래가액)			
▶ 건물(소계)								
본인	복합건물 (주택+상가)	경상남도 창원시 마산합포구 교방동 대지 107.70㎡ 건물 116.40㎡	154,598	22,975	0	177,573		
배우자	아파트	경상남도 창원시 마산합포구 교방동 광신국민주택 건물 49.34㎡	115,098	22,575	0	137,673	가액변동	
▶ 부동산에 관한 규정이 준용되는 권리와 자동차·건설기계·선박 및 항공기(소계)								
본인	자동차	2011년식 체어맨 배기량(3,199cc)	18,600	0	0	18,600		
본인	자동차	2019년식 스파크1.0 배기량(999cc)	6,600	0	0	6,600	가액변동 없음	
▶ 예금(소계)								
본인		(주)KEB하나은행 8, 경남은행 8, 국민은행 392(384 증가), 농협은행 3,930(180 증가), 농협은행 344(1,284 감소), 농협중앙회 5(5 증가), 메리츠화재해상보험(보험) 1,986(271 증가), 새마을금고 10, 새마을금고중앙회 공제사업부 50, 신용협동조합중앙회 250(8 증가), 우리은행 41, 우체국 1,399(56 감소), 전북은행 4,107(4,107 증가), 한화생명보험주식회사 395(395 증가), 한화생명보험 315(126 증가)	9,104	5,476	1,340	13,240		급여소득 및 생활비 사용
배우자		DB손해보험(주) 1,000, 경남은행 0(65 감소), 농협중앙회 65(762 감소), 미래에셋증권 3, 삼성화재해상보험 270(80 증가), 새마을금고 10, 신용협동조합중앙회 113(3 증가), 우체국 1,127(90 증가), 한화생명보험주식회사 13,781(119 증가), 한화생명보험 108(108 증가), 현대해상화재보험 60(60 증가)	16,904	1,681	2,048	16,537		
				41,228	9,570	4,552	46,246	

경 남 공 보

제2571호

2022. 9. 22.(목)

장남	08손해보험(주) 0(250 감소), 국민은행 313(301 증가), 농협은행 0(356 감소), 새마을금고 12(1 증가), 새마을금고중앙회 공제사원부 1,283(99 증가), 신용협동조합중앙회 10, 한화생명보험주식회사 4,731(776 증가), 한화손해보험 480(150 증가)	6,108	1,327	606	6,829	급여소득 및 생활비 사용
장녀	(주)KEB하나은행 1, 경남은행 0(150 감소), 신용협동조합중앙회 25, 우체국 0(132 감소), 주식회사 카카오뱅크 19(85 감소), 한국투자증권 0(191 감소), 한화생명보험주식회사 9,595(1,086 증가)	9,112	1,086	558	9,640	
▶ 증권(소계)		458	0	457	1	
장녀	국전약품 0주(10주 감소), 나이키 0.0134주, 두산중공업 0주(10주 감소), 장해에탄올 0주(10주 감소), 후성 0주(1주 감소)	458	0	457	1	증권 매도
▶ 채무(소계)		165,222	447	24,573	141,096	
본인	JB우리카페탈 400(2,369 감소), 농협손해보험 600, 신용협동조합중앙회 25,733, 전북은행 19,178(22,204 감소)	70,484	0	24,573	45,911	급여소득 및 예금으로 일일부상환
배우자	경남은행 35,000, 신용협동조합중앙회 57,865(447 증가), 한화생명보험주식회사 320	92,738	447	0	93,185	생활비 사용
장남	한화생명보험주식회사 2,000	2,000	0	0	2,000	변동없음
총 계		49,662	32,098	-19,564	101,324	증감액: 51,662천원 (가액변동: 22,975천원)

경 남 공 보

제2571호

2022. 9. 22.(목)

경상남도 창원시의회		직위	(전)시의원		성명	김인길	
소속		변동액		(단위 : 천원)			
본인과의 관계	재산의 종류	소재지 면적 등 권리의 명세	종전가액	증가액 (실거래가액)	감소액 (실거래가액)	현재가액	변동사유
▶ 토지(소계)			56,000	0	0	56,000	
배우자	대지	경상남도 창원시 진해구 경화동 803-16번지 20.00㎡	56,000	0	0	56,000	가액변동 없음
▶ 건물(소계)			714,298	0	0	714,298	
본인	교육연구 및 복지시설	경상남도 창원시 진해구 경화동 진해현대그린파크 아파트 건물 89.74㎡	74,298	0	0	74,298	가액변동 없음
배우자	복합건물 (주택+상가)	경상남도 창원시 진해구 경화동 대지 109.00㎡ 건물 259.20㎡	640,000	0	0	640,000	가액변동 없음
▶ 부동산에 관한 규정이 준용되는 권리와 자동차·건설기계·선박 및 항공기(소계)			19,800	14,500	0	34,300	
본인	자동차	2018년식 올뉴 모닝 배기량(998cc) 증가	0	13,500 (13,500)	0	13,500	매입
배우자	선박	동력선 어업용 1.19, 1996년도	19,800	0	0	19,800	가액변동 없음
배우자	자동차	2006년식 로체 배기량(1,988cc) 증가	0	1,000 (1,000)	0	1,000	차량 명의 이전
▶ 예금(소계)			55,694	14,934	8,683	61,945	
본인		경남은행 22, 농협은행 105(73 증가), 농협중앙회 4,507(4,754 감소), 삼성화재해상보험 1,595(450 증가), 새마을금고 1,667(50 증가), 수협중앙회 3,451(3,443 증가), 신용협동조합중앙회 100(80 증가), 우체국 7	12,112	4,096	4,754	11,454	급여소득 및 생활비 사용
장남		국민은행 209(84 증가), 농협은행 2,012(11 증가), 신한금융투자(주) 73(73 증가), 유안타증권 721(564 증가)	2,283	749	17	3,015	

경 남 공 보

제2571호

2022. 9. 22.(목)

배우자		(주)KEB하나은행 50, 경남은행 1(566 감소), 국민은행 1,311(559 증가), 농협은행 9(2 증가), 농협중앙회 10, 미래에셋증권 11, 삼성증권 140(1 증가), 삼성화재해상보험 38,454(7,555 증가), 새마을금고 471(12 증가), 수협중앙회 758(2,836 감소), 신용협동조합중앙회 100(80 증가), 신한은행 182(84 증가), 우체국 3,224(802 증가), 유안타증권 3(405 감소), 현대해상화재보험 2,016(336 증가)	41,216	9,511	3,887	46,840	급여소득 및 생활비 사용
장녀		KB증권 4(2 증가), NH투자증권 1, 경남은행 10, 농협은행 2(2 증가), 농협중앙회 10, 수협중앙회 4, 신한금융투자(주) 4(1 감소), 유안타증권 16(24 감소), 주식회사 카카오뱅크 585(574 증가)	83	578	25	636	
▲ 증권(소계)			204,390	15,108	4,380	215,118	
본인	비상장주식	(주)김인길휴대폰 5,000주	95,345	1,405	0	96,750	
배우자	상장주식	LG디스플레이 10주(8주 증가), OC니보통주 20주(10주 증가), 금호석유화학보통주 10주(8주 증가), 두산중공업보통주 22주(2주 증가), 롯데지주보통주 2주, 삼성전자보통주 40주(23주 증가), 안랩 0주(10주 감소), 이화전기공업 101주(85주 증가), 한진중공업당스보통주 50주(50주 증가), 현대로템 10주, 현대모비스보통주 10주(10주 증가), 현대중공업보통 26주(10주 증가)	5,953	7,134	989	12,098	
배우자	비상장주식	(주)김인길휴대폰 5,000주	95,345	1,405	0	96,750	증권 매입 및 매도
장남	상장주식	AMD 1.51주(1.51주 증가), NAVER 6주(6주 증가), 금호석유화학 4주(2주 증가), 두산중공업 11주, 두산중공업보통주 11주(1주 증가), 롯데제과보통주 0주(5주 감소), 롯데지주보통주 2주, 롯데칠성음료보통주 0주(5주 감소), 삼성전자 4주(19주 감소), 삼성전자보통주 13주(8주 증가), 이화전기공업 66주(50주 증가), 카카오 7주, 테슬라 0.58주(0.58주 증가), 현대중공업보통 8주(3주 증가)	5,563	2,984	3,172	5,375	

경 남 공 보

제2571호

2022. 9. 22.(목)

장녀	상장주식	LG디스플레이 0주(3주 감소), 0C1보통주 10주(6주 증가), 금호석유화학보통주 1주(1주 증가), 두산중공업보통주 11주(1주 증가), 삼성전자 13주(3주 증가), 삼성전자보통주 22주(18주 증가), 우리금융 0주(15주 감소), 이화전기공업 116주(100주 증가), 자화전자 0주(3주 감소), 현대중공업보통 3주	2,184	2,180	219	4,145	증권 매입 및 매도
▶ 채권(소계)			20,000	0	0	20,000	
배우자		사인간채권	20,000	0	0	20,000	변동없음
▶ 채무(소계)			158,421	10,000	18,390	150,031	
배우자	금융채무	KB국민카드 11,102(3,696 감소), 삼성화재해상보험 2,184, 새마을금고 109,745(9,832 감소), 수협중앙회 17,000, 신한카드 10,000(10,000 증가), 씨티은행 0(4,862 감소)	158,421	10,000	18,390	150,031	급여 및 예금으로 채무상환, 생필비사용 대출
총 계			911,761	34,542	-5,327	951,680	증감액: 39,869천원 (가액변동: 2,511천원)

경 남 공 보

제2571호

2022. 9. 22.(목)

경상남도 창원시의회		직위	(전)시의원		성명	김장하	
소속						(단위 : 천원)	
본인과의 관계	재산의 종류	소재지 면적 등 권리의 명세		종전가액	변동액		현재가액
				증가액 (실거래가격)		감소액 (실거래가격)	
▶ 토지(소계)							
본인	전	경상남도 창원시 의창구 동읍 화양리 177-2번지 101.00㎡		24,400	0	0	208,579
장남	도로	경상남도 창원시 의창구 동읍 화양리 298-2번지 47.00㎡		6,298	0	0	24,400
장남	답	경상남도 창원시 의창구 동읍 금산리 538번지 639.00㎡ 중 639.00㎡		90,752	0	0	6,298
장남	답	경상남도 창원시 의창구 동읍 금산리 538-4번지 272.00㎡		38,629	0	0	90,752
차남	대지	경상남도 창원시 의창구 동읍 화양리 176-1번지 268.00㎡ (268.00㎡ 증가)		0	48,500 (48,500)	0	38,629
▶ 건물(소계)							
본인	사무실 (전세(임차)권)	경상남도 창원시 의창구 동읍 신방리 대지 245.00㎡ 건 물 71.71㎡		20,000	0	0	48,500
장남	단독주택	경상남도 창원시 의창구 동읍 화양리 대지 238.00㎡ 건 물 94.77㎡		67,600	3,400	0	71,000
▶ 부동산에 관한 규정이 준용되는 권리와 자동차·건설기계·선박 및 항공기(소계)							
장남	자동차	2015년식 까미 배기량(2,494cc)		9,350	0	0	9,350
차남	자동차	2012년식 0M5 배기량(1,995cc)		5,630	0	0	5,630
▶ 예금(소계)							
본인			경남은행 2,839(442 감소), 농협손해보험 4,896(306 증가), 농협중앙회 13,629(2,769 감소), 새마을금고 100(100 증가)	24,269	2,723	5,528	21,464
				160,079	48,500	0	208,579
				87,600	3,400	0	91,000
				140,473	5,165	61,294	84,344
				21,464	5,528	급여소득 및 생활비 사용	

경 남 공 보

제2571호

2022. 9. 22.(목)

모	농협중앙회 1,360(446 증가)	914	446	0	1,360	급여소득 및 생활비 사용
장남	경남은행 11, 농협중앙회 8,261(11,056 감소), 삼성화재해상보험 24,568(1,402 증가), 신한은행 26,676(14,810 감소)	83,980	1,404	25,868	59,516	
차남	(주)KEB하나은행 1, 농협중앙회 172(29,867 감소), 삼성증권 384(381 증가), 삼성화재해상보험 1,410(180 증가), 우리은행 37	31,310	592	29,898	2,004	
▶ 증권(소계)		33,460	20,223	10,432	43,251	
차남	LG디스플레이 450주, 삼성SDI 20주(20주 증가), 삼성에스디에스 30주, 삼성전자 226주, 아시이나항공 659주(659주 증가)	33,460	20,223	10,432	43,251	평가액 하락 및 신규매입
▶ 채무(소계)		160,000	0	0	160,000	
장남	금융채무	160,000	0	0	160,000	변동없음
총 계		276,592	77,288	71,726	282,154	증감액: 5,562천원 (가액변동: -7,032천원)

소속		경상남도 창원시의회				직위	(전)시의원		성명	김종대
										(단위 : 천원)
본인과의 관계	재산의 종류	소제지 면적 등 권리의 명세	종전가액	변동액		현재가액	변동사유			
				증가액 (실거래가격)	감소액 (실거래가격)					
▶ 토지(소계)										
본인	임야	경상남도 창원시 마산합포구 진북면 대티리 산 166번지 30,446.00㎡ 중 3,357.10㎡	23,948	1,492	0	25,440	변동없음			
본인	임야	경상남도 창원시 마산합포구 진북면 대티리 산 166번지 6,843.00㎡ 중 780.30㎡	6,344	370	0	6,714	가액변동			
본인	임야	경상남도 창원시 마산합포구 진북면 대티리 산 220번지 5,950.00㎡ 중 661.10㎡	2,220	228	0	2,448	가액변동			
본인	임야	경상남도 창원시 마산합포구 진북면 대티리 산 223번지 19,636.00㎡ 중 2,181.80㎡	1,097	133	0	1,230	가액변동			
본인	임야	경상남도 창원시 마산합포구 진북면 대티리 산 228번지 9,917.00㎡ 중 1,101.90㎡	4,101	219	0	4,320	가액변동			
본인	임야	경상남도 창원시 마산합포구 진북면 대티리 산 229번지 32,430.00㎡ 중 2,501.40㎡	2,093	111	0	2,204	가액변동			
본인	임야	경상남도 창원시 마산합포구 진북면 대티리 산 276번지 6,942.00㎡ 중 771.30㎡	4,702	251	0	4,953	가액변동			
본인	임야	경상남도 창원시 마산합포구 진북면 대티리 산 221번지 9,124.00㎡ 중 1,013.80㎡	1,465	78	0	1,543	가액변동			
▶ 건물(소계)										
배우자	단독주택 (전세(임차)권)	경상남도 창원시 마산회원구 회원동 대지 118.57㎡ 건 물 66.48㎡	19,000	0	0	19,000	변동없음			
장남	다세대주택 (전세(임차)권)	서울특별시 광진구 자양동 건물 16.50㎡	15,000	0	0	15,000	변동없음			
▶ 부동산에 관한 규정이 준용되는 권리와 자동차·건설기계·선박 및 항공기(소계)										
본인	자동차	2018년식 SM7 배기량(1,998cc)	11,790	0	0	11,790	변동없음			
			11,790	0	0	11,790	가액변동 없음			

경 남 공 보

제2571호

2022. 9. 22.(목)

▶ 예금(소계)	130,610	9,179	13,653	126,136	
본인	36,566	4,522	0	41,108	
배우자	76,725	1,113	9,920	67,918	급여소득 및 생활비 사용
장남	17,299	3,544	3,733	17,110	
▶ 증권(소계)	466	947	0	1,413	
배우자	466	947	0	1,413	가액변동
▶ 합영·합자·유한회사 출자지분(소계)	1,100	0	0	1,100	
본인	1,100	0	0	1,100	가액변동 없음
총 계	186,914	11,618	13,653	184,879	증감액: -2,035천원 (가액변동: 2,439천원)

소속		경상남도 창원시의회		직위	(전)시의원		성명	김태웅
								(단위 : 천원)
본인과의 관계	재산의 종류	소재지 면적 등 권리의 명세	종전가액	변동액		현재가액	변동사유	
				증가액 (실거래가격)	감소액 (실거래가격)			
▶ 건물(소계)			163,000	18,000	0	181,000		
배우자	아파트	경상남도 창원시 진해구 석동 벚꽃그린빌 주공3단지 건 물 84.97㎡	163,000	18,000	0	181,000	가액변동	
▶ 부동산에 관한 규정이 준용되는 권리와 자동차·건설기계·선박 및 항공기(소계)			21,220	0	0	21,220		
배우자	자동차	2020년식 쉐보레 배기량(1,600cc)	21,220	0	0	21,220	가액변동 없음	
▶ 예금(소계)			231,339	47,088	32,018	246,409		
본인		경남은행 25(23 증가), 교보생명보험 22,900(584 증 가), 농협은행 22,983(22,841 감소), 농협중앙회 33(5 증가), 삼성생명보험 14,424, 새마을금고 3, 신용협동 조합중앙회 10,145, 우체국 1, 유안타증권 561(4 증가)	93,300	4,594	26,819	71,075		
배우자		(주)KB손해보험 569(569 증가), AIA생명보험주식회 사 691(336 증가), KB증권 1,612(1,612 증가), 경 남은행 1, 교보생명보험 24,591(362 증가), 국민은 행 31,567(1,622 감소), 농협중앙회 29,588(24,323 증가), 롯데손해보험 4,968(575 증가), 메리츠화재 해상보험(보험) 14,750(884 증가), 삼성화재해상보 험 754(291 증가), 새마을금고 8,187(6,120 증가), 신한라이프생명보험 38,528(1,852 증가), 유안타증 권 1, 한화생명보험주식회사 1,889(373 증가)	122,021	40,045	4,370	157,696	급여소득 및 생활비 사용	
장녀		국민은행 2,920(300 증가), 농협중앙회 1, 한국투자증권 3(3 증가), 한화생명보험주식회사 9,700(1,260 증가)	11,061	1,563	0	12,624		
차녀		KB증권 10(115 감소), 국민은행 2,563(300 증가), 농협 은행 599(714 감소), 우리은행 285(285 증가), 한화손 해보험 1,557(301 증가)	4,957	886	829	5,014		

▶ 증권(소계)		1,262	5,278	420	6,120
배우자	상장주식	0	3,691	0	3,691
장녀	상장주식	1,028	1,136	354	1,810 증권 매입 및 매도
차녀	상장주식	234	451	66	619
▶ 채무(소계)		11,712	199	0	11,911
본인	금융채무	10,000	0	0	10,000 변동없음
장녀	금융채무	1,712	199	0	1,911 생활비 사용
총 계		405,109	70,167	32,438	442,838 증감액: 37,729천원 (기액변동: 17,698천원)

소속		경상남도 창원시의회		직위	(전)시의원		성명	박성원
								(단위 : 천원)
본인과의 관계	재산의 종류	소재지 면적 등 권리의 명세	종전가액	변동액		현재가액	변동사유	
				증가액 (실거래가격)	감소액 (실거래가격)			
▶ 건물(소계)			20,000	0	0	20,000		
차남	아파트 (전세(임차)권)	경상남도 창원시 마산합포구 해운동 평화리버타운 건물 29.44㎡	20,000	0	0	20,000	변동없음	
▶ 부동산에 관한 규정이 준용되는 권리와 자동차·건설기계·선박 및 항공기(소계)			18,460	0	0	18,460		
차남	자동차	2015년식 520d 배기량 (1,995cc)	18,460	0	0	18,460	가액변동 없음	
▶ 예금(소계)			129,966	20,328	9,807	140,487		
본인		AIA생명보험주식회사 25,970, DB손해보험(주) 2,195(315 증가), 경남은행 647(539 증가), 국민은행 1, 농협은행 12(47 감소), 새마을금고 6,405(260 감소), 신용협동조합중앙회 223(90 증가), 신한은행 64(2,279 감소), 우체국 284(213 증가)	37,230	1,232	2,661	35,801		
배우자		경남은행 4, 국민은행 6, 농협중앙회 1, 새마을금고 176(221 감소), 수협중앙회 20	428	4	225	207	급여소득 및 생활비 사용	
차남		AIA생명보험주식회사 11,043(1,448 증가), DB손해보험(주) 31,909(1,774 증가), KB증권 4,412(4,412 증가), 경남은행 595(755 감소), 국민은행 2,191(20 증가), 농협은행 780(367 증가), 삼성화재해상보험 29,128(982 증가), 신용협동조합중앙회 1,121(34 증가), 신한은행 19, 주식회사 카카오뱅크 29(828 감소), 중소기업은행 18(382 감소), 케이디비생명보험 13,122, 토스뱅크(주) 10,051(10,051 증가), 토스증권(주) 4(4 증가), 한국투자증권 57(4,956 감소)	92,308	19,092	6,921	104,479		

경 남 공 보

제2571호

2022. 9. 22.(목)

▶ 증권(소계)	58,089	2,482	23,954	36,617	
차남 상장주식	58,089	2,482	23,954	36,617	신규매입 및 매도
▶ 채무(소계)					
본인 금융채무	23,675	16,000	4,001	35,674	생활비 사용
배우자 금융채무	556	0	0	556	변동없음
차남 금융채무	26,000	0	2,000	24,000	급여소득 및 예금으로 일부상환
▶ 고지거부 및 등록제외사항					
장남 고지거부	0	0	0	0	독립생계유지
손녀1 고지거부	0	0	0	0	독립생계유지
손녀2 고지거부	0	0	0	0	독립생계유지
총 계				176,284	6,810
				27,760	155,334
				증감액: -20,950천원 (가액변동: 0천원)	

경 남 공 보

제2571호

2022. 9. 22.(목)

경상남도 창원시의회		직위	(전)시의원		성명	이현순
		변동액				(단위 : 천원)
본인과의 관계	재산의 종류	소재지 면적 등 권리의 명세		증진가액	현재가액	변동사유
		증가액 (실거래가액)	감소액 (실거래가액)			
▶ 토지(소계)						
본인	답	경상남도 창원시 의창구 명곡동 66-3번지 1,223.00㎡		110,000	0	110,000
▶ 건물(소계)						
배우자	아파트	경상남도 창원시 의창구 도계동 해바라기맨션 건물 72.50㎡		94,500	0	93,100 가액변동 없음
장남	아파트 (전세(임차)권)	서울특별시 중구 신당동 약수하이츠 건물 57.63㎡		200,000	0	200,000 변동없음
▶ 부동산에 관한 규정이 준용되는 권리와 자동차·건설기계·선박 및 항공기(소계)						
본인	자동차	2005년식 SM6 배기량(1,998cc)		9	0	9 가액변동 없음
배우자	자동차	2016년식 SM6 배기량(1,998cc)		11,860	0	11,860 가액변동 없음
배우자	자동차	2005년식 SM5 배기량(1,998cc)		850	0	850 가액변동 없음
장남	자동차	2016년식 말리부 배기량(1,998cc)		12,200	0	12,200 가액변동 없음
▶ 예금(소계)				300,730	35,533	22,652
본인	(주)KB손해보험 3,276(378 증가), 경남은행 7,256(2,150 증가), 농협생명보험 4,678(685 증가), 농협은행 5,143(600 증가), 농협중앙회 94,117(3,375 증가), 삼성생명보험 5,544, 삼성화재해상보험 92,668(3,110 증가), 신용협동조합중앙회 111(4 증가)		202,491	28,330	18,028	212,793 급여소득 및 생활비 사용

경 남 공 보

제2571호

2022. 9. 22.(목)

배우자	경남은행 21(21 증가), 농협생명보험 31,488(510 증가), 농협중앙회 7,524(1,212 감소), 삼성화재해상보험 32,907(597 증가)	72,024	1,129	1,213	71,940	급여소득 및 생활비 사용
장남	국민은행 48, 농협생명보험 3,810(391 증가), 농협중앙회 7,843(4,239 증가), 삼성화재해상보험 5,998(530 증가), 신한은행 10,540(1,005 감소), 우리은행 188(1 증가), 우체국 24, 주식회사 카카오펙크 427(1,493 감소)	26,215	6,074	3,411	28,878	
▶ 채무(소계)		201,000	0	41,000	160,000	
본인	금융채무	26,000	0	26,000	0	급여소득 및 예금으로 상환
배우자	금융채무	15,000	0	15,000	0	급여소득 및 예금으로 상환
장남	금융채무	160,000	0	0	160,000	변동없음
▶ 고지거부 및 등락제외사항		-	-	-	-	
차남	고지거부	0	0	0	0	특별생계유지
총 계		529,149	35,533	-16,948	581,630	증감액: 52,481천원 (가액변동: -1,400천원)

경 남 공 보

제2571호

2022. 9. 22.(목)

소속		경상남도 창원시의회				직위	(전)시의원		성명	임해진
본인과의 관계	재산의 종류	소재지 면적 등 권리의 명세				종전가액	변동액		현재가액	변동사유
							증가액 (실거래가격)	감소액 (실거래가격)		
▶ 토지(소계)										
본인	임야	경상남도 거제시 사등면 청곡리 산 122-1번지 13,686.00㎡				404,681	29,583	0	434,264	가액변동
본인	임야	경상남도 창원군 부곡면 노리 532-2번지 227.00㎡				30,930	822	0	31,752	가액변동
본인	임야	경상남도 창원군 부곡면 노리 산 80-6번지 3,543.00㎡				1,625	59	0	1,684	가액변동
본인	임야	경상남도 창원군 부곡면 노리 산 80-6번지 3,543.00㎡				4,322	355	0	4,677	가액변동
본인	임야	충청남도 금산군 진산면 목산리 41-19번지 2,636.00㎡				117,565	14,235	0	131,800	가액변동
본인	도로	충청남도 금산군 진산면 목산리 454-1번지 83.00㎡				1,228	0	0	1,228	가액변동 없음
본인	답	충청남도 금산군 진산면 목산리 48-4번지 172.00㎡				4,793	414	0	5,212	가액변동
본인	답	충청북도 보은군 세종리 1033번지 2,756.10㎡ 중 2,067.07㎡				45,000	0	0	45,000	가액변동 없음
본인	전	충청북도 보은군 세종리 171-2번지 481.00㎡				12,698	866	0	13,564	가액변동
본인	전	충청북도 보은군 세종리 171-3번지 1,108.00㎡				32,242	1,663	0	33,905	가액변동
본인	전	충청북도 보은군 세종리 171-6번지 6.00㎡				158	11	0	169	가액변동
본인	전	충청북도 보은군 세종리 171-8번지 50.00㎡				1,080	70	0	1,150	가액변동
본인	전	충청북도 보은군 세종리 19-1번지 6,565.00㎡ 중 4,923.75㎡				37,026	0	0	37,026	가액변동 없음
본인	임야	충청북도 보은군 세종리 산 19-1번지 89,256.00 ㎡ 중 66,942.00㎡				47,394	2,813	0	50,207	가액변동
배우자	임야	충청남도 금산군 진산면 목산리 41-3번지 1,528.00㎡				68,148	8,252	0	76,400	가액변동

경 남 공 보

제2571호

2022. 9. 22.(목)

배우자	임야	충청남도 금산군 진산면 독산리 41-20번지 411.00㎡ 중 137.00㎡	467	23	0	490	가액변동
▲ 건물(소계)							
본인	주유(충진)소	경상남도 통영시 무진동 대지 2,045.00㎡ 건물 299.39㎡	1,081,871	23,479	0	1,817,350	가액변동
본인	단독주택	경상남도 창원군 부곡면 노리 대지 433.00㎡ 건물 148.05㎡	105,000	7,000	0	112,000	가액변동
배우자	아파트(전세(임차)권)	경상남도 창원시 마산회원구 양덕동 메트로시티 2단지 건물 101.14㎡	600,000	0	0	600,000	변동없음
▲ 부동산에 관한 규정이 준용되는 권리와 자동차·건설기계·선박 및 항공기(소계)							
본인	자동차	2016년식 QLE쿠페 배기량(2,987cc)	32,430	0	0	32,430	가액변동 없음
본인	기타	태양광발전소 시설장치	167,583	0	0	167,583	가액변동 없음
본인	기타	태양광발전소 시설장치	213,915	0	0	213,915	가액변동 없음
배우자	기타	태양광발전소 시설장치	213,915	0	0	213,915	가액변동 없음
▲ 예금(소계)							
본인	(주)KB손해보험 25,615(71 증가), DB손해보험(주) 11,900(600 증가), S(증권 687,673(802 감소), 경남은행 114,736(9,870 감소), 교보생명보험 47,000(6,000 증가), 농협은행 1,499(17 감소), 동양생명보험 33,192(3,492 증가), 새마을금고 311(104 증가), 수협중앙회 42, 신용협동조합중앙회 39,793(580 증가), 신한은행 10, 주식회사 카카오뱅크 977(1,247 감소), 한화생명보험 주식회사 53,000(6,000 증가), 현대해상화재보험 24,471(2,065 증가), 흥국생명보험 35,700(1,200 증가)		1,067,683	31,250	23,074	1,075,859	금여소득 및 생활비사용
배우자	(주)KB손해보험 42,282(1,749 증가), (주)KB하나은행 42,경남은행 46,072(1,922 증가), 농협은행 12,965(747 증가), 새마을금고 10(10 증가), 신용협동조합중앙회 10,101(1 증가), 주식회사 카카오뱅크 732(447 감소), 한국교직원공제회 119,763(7,524 증가), 한화생명보험주식회사 4,488		224,949	36,661	25,155	236,455	
			1,323,018	68,774	71,029	1,320,763	

경 남 공 보

제2571호

2022. 9. 22.(목)

장녀	SK증권 24(17 증가), 메트라이프생명보험 0(11,400 감소)	11,407	17	11,400	24	급여소득 및 생활비사용
차녀	SK증권 24(17 증가), 메트라이프생명보험 0(11,400 감소)	11,407	17	11,400	24	
상녀	(주)KEB하나은행 8,377(812 증가), SK증권 24(17 증가)	7,572	829	0	8,401	
▶ 증권(소계)		624,155	30,856	179,505	475,506	
본인	LG전자 193주(193주 증가), POSCO홀딩스 28주(28주 증가), SK 0주(200주 감소), SK바이오팜 4,472주(1,305주 증가)	358,032	30,856	50,200	338,688	
본인	비상장주식	207,635	0	113,135	94,500	
장녀	상장주식	19,496	0	5,390	14,106	증권 매수 및 매도
차녀	상장주식	19,496	0	5,390	14,106	
상녀	상장주식	19,496	0	5,390	14,106	
▶ 보석류(소계)		70,200	0	0	70,200	
본인	로랙스 시계	15,500	0	0	15,500	변동없음
본인	브레게 시계	36,800	0	0	36,800	변동없음
배우자	로랙스 시계	17,900	0	0	17,900	변동없음
▶ 고지거부 및 등록제외사항		-	-	-	-	
부	고지거부	0	0	0	0	특별생계유지
모	고지거부	0	0	0	0	특별생계유지
총 계		4,836,768	159,692	250,534	4,745,926	증감액: -90,842천원 (가액변동: -53,073천원)

경 남 공 보

제2571호

2022. 9. 22.(목)

소속		경상남도 창원시의회				직위	(전)시의원		성명	전번호
본인과의 관계	재산의 종류	소제지 면적 등 권리의 명세				종전가액	변동액		현재가액	변동사유
							증가액 (실거래가격)	감소액 (실거래가격)		
▶ 토지(소계)										
배우자	답	경상남도 산청군 삼장면 홍계리 125번지 0.00㎡ 중 0.00㎡ (총면적 0.00㎡ 감소, 지분면적 0.00㎡ 감소)				0	0	0	0	소제지 오기 정정
배우자	답	경상남도 산청군 삼장면 홍계리 126번지 0.00㎡ 중 0.00㎡ (총면적 0.00㎡ 감소, 지분면적 0.00㎡ 감소)				0	0	0	0	소제지 오기 정정
배우자	답	경상남도 산청군 삼장면 홍계리 127번지 0.00㎡ 중 0.00㎡ (총면적 0.00㎡ 감소, 지분면적 0.00㎡ 감소)				0	0	0	0	소제지 오기 정정
배우자	답	경상남도 산청군 삼장면 홍계리 128-1번지 0.00㎡ 중 0.00㎡ (총면적 0.00㎡ 감소, 지분면적 0.00㎡ 감소)				0	0	0	0	소제지 오기 정정
배우자	답	경상남도 산청군 삼장면 홍계리 128-2번지 0.00㎡ 중 0.00㎡ (총면적 0.00㎡ 감소, 지분면적 0.00㎡ 감소)				0	0	0	0	소제지 오기 정정
배우자	하천	경상남도 산청군 삼장면 홍계리 151-2번지 0.00㎡ 중 0.00㎡ (총면적 0.00㎡ 감소, 지분면적 0.00㎡ 감소)				0	0	0	0	소제지 오기 정정
배우자	전	경상남도 산청군 삼장면 홍계리 90번지 0.00㎡ 중 0.00 ㎡ (총면적 0.00㎡ 감소, 지분면적 0.00㎡ 감소)				0	0	0	0	소제지 오기 정정
배우자	임야	경상남도 산청군 삼장면 홍계리 99번지 0.00㎡ 중 0.00 ㎡ (총면적 0.00㎡ 감소, 지분면적 0.00㎡ 감소)				0	0	0	0	소제지 오기 정정
배우자	답	경상남도 진주시 미천면 삼미리 198번지 0.00㎡ 중 0.00㎡ (총면적 0.00㎡ 감소, 지분면적 0.00㎡ 감소)				0	0	0	0	소제지 오기 정정
배우자	답	경상남도 진주시 미천면 삼미리 697번지 0.00㎡ 중 0.00㎡ (총면적 0.00㎡ 감소, 지분면적 0.00㎡ 감소)				0	0	0	0	소제지 오기 정정
배우자	답	경상남도 산청군 삼장면 홍계리 125번지 902.00㎡ 중 180.00㎡				5,040	360	0	5,400	가액변동
배우자	답	경상남도 산청군 삼장면 홍계리 126번지 912.00㎡ 중 182.00㎡				5,096	364	0	5,460	가액변동
배우자	답	경상남도 산청군 삼장면 홍계리 127번지 972.00㎡ 중 194.00㎡				5,432	388	0	5,820	가액변동

배우자	답	경상남도 산청군 삼장면 홍계리 128-1번지 100.00㎡ 중 20.00㎡	184	14	0	198	가액변동
배우자	답	경상남도 산청군 삼장면 홍계리 128-2번지 1,587.00㎡ 중 317.00㎡	8,876	634	0	9,510	가액변동
배우자	하천	경상남도 산청군 삼장면 홍계리 151-2번지 99.00㎡ 중 20.00㎡	66	7	0	73	가액변동
배우자	전	경상남도 산청군 삼장면 홍계리 90번지 754.00㎡ 중 151.00㎡	2,793	0	0	2,793	가액변동
배우자	임야	경상남도 산청군 삼장면 홍계리 99번지 241.00㎡ 중 48.00㎡	109	11	0	120	가액변동
배우자	답	경상남도 진주시 미천면 삼미리 198번지 608.00㎡ 중 121.00㎡	1,079	33	0	1,112	가액변동
배우자	답	경상남도 진주시 미천면 삼미리 697번지 1,238.00㎡ 중 247.00㎡	3,952	247	0	4,199	가액변동
▶ 건물(소계)			636,601	8,200	0	644,801	
본인	아파트	경상남도 창원시 마산합포구 신포동2가 삼익 건물 55.49㎡ 중 27.75㎡	47,400	4,100	0	51,500	가액변동
본인	복합건물 (주택+상가)	경상남도 창원시 마산합포구 신포동2가 대지 390.10㎡ 건물 610.32㎡	531,496	0	0	531,496	가액변동 없음
배우자	창고	경상남도 산청군 삼장면 홍계리 대지 650.00㎡ 중 130.00㎡ 건물 193.18㎡ 중 88.00㎡	10,305	0	0	10,305	가액변동 없음
모	아파트	경상남도 창원시 마산합포구 신포동2가 삼익 건물 55.49㎡ 중 27.75㎡	47,400	4,100	0	51,500	가액변동
▶ 부동산에 관한 규정이 준용되는 권리와 자동차·건설기계·선박 및 항공기(소계)			2,922	0	0	2,922	
본인	자동차	2010년식 그랜저 배기량(2,359cc)	2,723	0	0	2,723	가액변동 없음
본인	자동차	2014년식 봉고스리 배기량(1,750cc)	42	0	0	42	가액변동 없음
모	자동차	2018년식 그랜저 배기량(1,990cc)	157	0	0	157	가액변동 없음

경 남 공 보

제2571호

2022. 9. 22.(목)

		367,364	88,535	24,412	431,487	
▶ 예금(소계)						
	(주)KB손해보험 21,268(1,041 증가), 경남은행 24,673(12,520 증가), 국민은행 5,471(9,295 감소), 농협중앙회 1,762(1,714 감소), 삼성생명보험 20,069(1,645증가), 삼성화재해상보험 16,560(1,920 증가), 새마을금고 1,629(13 증가), 신용협동조합중앙회 184(4 증가), 우체국 66,787(16,161 증가), 케이디비생명보험 19,635(880 증가), 한화생명보험주식회사 4,596, 흥국생명보험 59,441(2,258 증가), 흥국화재해상보험(주) 21,474(654 증가)	237,462	37,096	11,009	263,549	
본인						
배우자		61,038	35,660	22	96,676	급여소득 및 생활비 사용
부	경남은행 9,924(8,266 증가), 농협중앙회 22,280(22,273 증가), 메리츠화재해상보험(보험) 130(130 증가), 삼성생명보험 26,000(1,200 증가), 주식회사 카카오뱅크 2,479(744 증가), 중소기업은행 1, 키움닷컴증권 2,000(2,000 증가), 흥국생명보험 22,112(604 증가), 흥국화재해상보험(주) 11,750(421 증가)	6,119	1,510	0	7,629	
모	국민은행 152(51 증가), 농협중앙회 2,660(1,339 증가), 새마을금고 17, 우체국 4,800(120 증가)	57,303	13,909	13,008	58,204	
장녀	경남은행 2,278(566 증가), 새마을금고 23,058(48 증가), 우체국 17,152(143 증가), 케이디비생명보험 11,012, 한화생명보험주식회사 4,704(144 증가)	2,867	180	179	2,868	
차녀	농협은행 2,758(1 증가), 새마을금고 11, 우체국 99	2,575	180	194	2,561	
▶ 채무(소계)		191,873	190,000	15,815	366,058	
본인	국민은행 146,058(5,815 감소), 농협중앙회 30,000	181,873	0	5,815	176,058	급여 및 예금으로 일부상환
배우자	농협중앙회 190,000(190,000 증가), 삼성카드 0(10,000 감소)	10,000	190,000	10,000	190,000	세금납부 및 생활비 사용
총 계		847,641	-91,207	8,597	747,837	증감액: -99,804천원 (가액변동: 10,258천원)

소속		경상남도 창원시의회			직위	(전)시의원		성명	주철우
									(단위 : 천원)
본인과의 관계	재산의 종류	소제지 면적 등 권리의 명세	종전가액	변동액		현재가액	성명	주철우	
				증가액 (실거래가격)	감소액 (실거래가격)				
▶ 건물(소계)									
본인	다세대주택 (전세(임차)권)	경상남도 창원시 의창구 명서동 건물 82.64㎡	618,000	50,000	0	668,000		변동사유	
배우자	오피스텔	서울특별시 관악구 신림동 에스케이이허브그린 단지 4.05㎡ 건물 26.62㎡	2,000	0	0	2,000		변동없음	
배우자	아파트	경상남도 양산시 물금읍 가촌리 이지더원 그랜드파크 건물 72.80㎡	164,000	0	0	164,000		가액변동 없음	
모	아파트	경기도 용인시 기흥구 지곡동 자봉마을써니밸리아파트 건물 84.99㎡	270,000	0	0	270,000		가액변동 없음	
▶ 부동산에 관한 규정이 준용되는 권리와 자동차·건설기계·선박 및 항공기(소계)									
본인	자동차	2018년식 SM5 배기량(1,988cc)	125	0	0	125		가액변동 없음	
본인	자동차	2019년식 더 뉴 이반떼 배기량(1,598cc)	12,340	0	0	12,340		가액변동 없음	
배우자	자동차	2018년식 SM5 배기량(1,988cc)	12,369	0	0	12,369		가액변동 없음	
▶ 예금(소계)									
본인		농협은행 1,207(3 감소), 대신증권 15,907(46,837 감소), 신한협동조합중앙회 21,639(19,456 감소), 우리은행 7,995(6,469 증가), 우체국 2, 주식회사 카카오펜크 357(278 증가), 토스뱅크(주) 52,741(29,016 증가), 토스증권(주) 64(217 감소)	237,800	67,874	87,165	218,509		99,912 급여소득 및 생활비 사용	
			130,662	45,827	76,577				

경 남 공 보

제2571호

2022. 9. 22.(목)

배우자		(주)카카오페이증권 0(7 감소), DB손해보험(주) 180(120 증가), MG손해보험(주) 10,129(903 증가), 교보증권 2, 국민은행 3,399, 농협은행 2,201(1,159 증가), 농협중앙회 1,166(614 감소), 대신증권 8,679(3,454 감소), 디지털생명보험(주) 16,100, 메리츠화재해상보험(보험) 5,516(683 증가), 새마을금고 505(3 증가), 신용협동조합중앙회 13, 주식회사 카카오뱅크 0(2,535 감소), 케이디비생명보험 33,221(1,801 증가)	83,052	5,225	7,166	81,111	
모		(주)KEB하나은행 12(12 증가)	0	12	0	12	
장남		(주)KEB하나은행 80(429 감소), (주)카카오페이증권 49(111 감소), 국민은행 6,408(6,077 증가), 농협은행 4,850(140 증가), 농협중앙회 0(60 감소), 신용협동조합중앙회 13, 신한은행 3, 이베스트투자증권 9(3 증가), 중소기업은행 33, 키움닷컴증권 1,406(1,909 감소), 토스뱅크(주) 4,107(1,724 증가), 토스증권(주) 33	11,556	7,977	2,542	16,991	
장녀		(주)KEB하나은행 780(120 증가), (주)카카오페이증권 75(21 증가), KB증권 0(99 감소), 메트라이프생명보험 4,023(1,824 증가), 신한은행 5,038(1,719 증가), 한화투자증권 10,567(4,368 증가)	12,530	8,833	880	20,483	
▶ 증권(소계)			46,033	53,801	16,898	82,936	
본인	상장주식	CJ제일제당 3주(3주 증가), HDC현대산업개발 7주(7주 증가), LG에너지솔루션 8주(8주 증가), LG화학 6주(6주 증가), NAVER 20주(20주 증가), SK하이닉스아이언스 7주(5주 감소), 넥스트칩 1주(1주 증가), 대한전선 363주(687주 감소), 두산 38주(38주 증가), 두산에너지 빌리티 75주(75주 증가), 로블록스 0주(3주 감소), 룡투코리아 1주(1주 증가), 버크셔해서웨이ClassB 0.004주(0.004주 증가), 삼성전자 320주(320주 증가), 서울식품 200주(200주 증가), 아시아나항공 325주(186주 증가), 엔비디아 0주(1주 감소), 카카오 69주(11주 감소), 카카오페이 86주(86주 증가), 컴투스 5주(5주 증가), 텔루리언 0주(1주 감소)	17,086	41,661	8,307	50,440	신규 매입 및 매도

경 남 공 보

제2571호

2022. 9. 22.(목)

배우자	상장주식	LG에너지솔루션 1주(1주 증가), 넥스트칩 1주(1주 증가), 벨로디인리이다 0주(1주 감소), 삼성전자 80주(80주 증가), 애드비오택 17주(17주 증가), 카카오 40주(40주 증가), 콜마비엔에이치 30주(30주 증가)	5	8,426	5	8,426	8,426
배우자	국채	국민주채1종17-10 0주	0	2,540	0	2,540	
장남	상장주식	NAVER 7주, NAVER보통주 26주(2주 증가), ROBLOCKCORPORATION 6주, 리닉스 341주, 로블록스 0주(4주 감소), 아이디어노믹스 0주(1주 감소), 카카오보통주 134주(40주 증가), 핀에어 0주(1주 감소)	27,403	0	8,245	19,158	
장녀	상장주식	나이키B 0주(0.010012주 감소), 넷플릭스 0.372763주(0.329084주 증가), 마스타카드 0주(0.002317주 감소), 메리츠증권 1주, 블루베리NFT 0주(65주 감소), 삼성전자 4주(4주 증가), 아마존닷컴 0.39704주(0.387721주 증가), 알파벳A 0주(0.00057주 감소), 애플 0주(0.009831주 감소), 웰트디즈니 0.361775주(0.184394주 증가), 위메이드 16주(13주 증가), 월비스 1주(1주 증가), 월비스보통주 0주(1주 감소), 초록밤미디어 0주(23주 감소), 카카오 15주(10주 증가), 한화생명 1주(1주 증가), 한화생명보험보통주 0주(1주 감소)	1,539	1,174	341	2,372	
▶ 채무(소계)			206,483	0	2,547	203,936	
본인	금융채무	현대캐피탈 2,936(2,547 감소)	5,483	0	2,547	2,936	소득 및 예금으로 일부상환
배우자		사인가채무	16,000	0	0	16,000	변동없음
배우자	건물임대채무	서울특별시 관악구 신림동 에스케이허브그린 임대보증금	140,000	0	0	140,000	변동없음
장남	금융채무	(주)KEB하나은행 45,000	45,000	0	0	45,000	변동없음
총 계			720,184	171,675	101,516	790,343	증감액: 70,159천원 (가액변동: 46,726천원)

신규 매입 및 매도

경 남 공 보

제2571호

2022. 9. 22.(목)

경상남도 창원시의회		직위	(전)시의원		성명	지상록			
소속						(단위 : 천원)			
본인과의 관계	재산의 종류	소제지 면적 등 권리의 명세		종전가액	변동액		현재가액		
				증가액 (실거래가격)		감소액 (실거래가격)		변동사유	
▶ 토지(소계)									
본인	답	경상남도 창원시 마산합포구 구산면 내포리 1346번지 340.00㎡		16,422	0			16,422	가액변동 없음
모	전	경상남도 진주시 대곡면 유곡리 703번지 453.00㎡		3,533	354			3,887	가액변동
조부	전	경상남도 창원시 마산합포구 구산면 내포리 1358번지 619.00㎡		33,983	0			33,983	가액변동 없음
조부	전	경상남도 창원시 마산합포구 구산면 내포리 1371번지 312.50㎡		18,281	0			18,281	가액변동 없음
조부	임야	경상남도 창원시 마산합포구 구산면 내포리 1466번지 535.50㎡		4,038	0			4,038	가액변동 없음
조부	임야	경상남도 창원시 마산합포구 구산면 내포리 1467번지 89.50㎡		675	0			675	가액변동 없음
▶ 건물(소계)									
배우자	아파트	경상남도 창원시 마산합포구 현동 중흥에스클래스 프라디움3차 건물 90,761.00㎡ 중 84.98㎡		370,000	0			370,000	가액변동 없음
모	복합건물 (주택+상가)	경상남도 창원시 의창구 사림동 대왕상가 대지 17.52㎡ 건물 60.97㎡		61,843	0			61,843	가액변동 없음
조부	단독주택	경상남도 창원시 마산합포구 구산면 내포리 대지 174.00㎡ 건물 68.46㎡		64,000	0			64,000	가액변동 없음
▶ 부동산에 관한 규정이 준용되는 권리와 자동차·건설기계·선박 및 항공기(소계)									
본인	자동차	2007년식 로체 배기량(1,998cc)		1,023	0			1,023	가액변동 없음
본인	자동차	2019년식 CLS 400d 4Matic 배기량(2,925cc)		91,999	0			91,999	가액변동 없음
				76,932	354			77,286	
				495,843	0			495,843	
				93,022	0			93,022	

경 남 공 보

제2571호

2022. 9. 22.(목)

		267,298	134,147	114,557	286,888
▶ 예금(소계)					
본인	국민은행 20(20 증가), 농협은행 5(53 감소), 동양생명보험 12,000, 미래에셋생명보험 21,925(1,356 증가), 부산은행 12, 수협중앙회 387(325 증가), 신한은행 0(75 감소), 우리은행 7, 주식회사 카카오뱅크 7,508(7,505 증가)	32,786	9,206	128	41,864
배우자	(주)KEB하나은행 1, 농협은행 1,100(600 증가), 삼성생명보험 1,196(266 증가), 주식회사 카카오뱅크 0(1,124 감소), 키움닷컴증권 629(91 증가)	3,093	957	1,124	2,926
모	KB생명보험 11,128(3,180 증가), 경남은행 32(17 증가), 농협은행 320(320 증가), 농협중앙회 112,378(5,424 증가), 메리츠화재해상보험(보험) 41,958(516 증가), 미래에셋생명보험 47,000(3,000 증가), 우리은행 2, 흥국화재해상보험(주) 8,064(406 증가)	208,019	121,948	109,085	220,882
조부	농협중앙회 6,992(2,036 증가), 수협중앙회 159	5,115	2,036	0	7,151
조모	농협중앙회 14,065(3,720 감소), 우체국 0(500 감소)	18,285	0	4,220	14,065
▶ 증권(소계)					
배우자	ADAGIOTHERAPEUTICS INC 43주(43주 증가), AMPIOPHARMACEUTICALS INC 132주(132주 증가), ARBUTUSBIOPHARMACORP 42주(42주 증가), BEDBATHANDBEYOND 0주(6주 감소), BITNILEHOLDINGS INC 175주(175주 증가), BLUESTARFOODSCORP 10주(10주 증가), BTBRANDS INC 10주(10주 증가), CYCLACELPHARMACEUTICALS INC 2주(2주 증가), E-HOMEHOUSEHOLDINGS LTD 250주(250주 증가), FARMI INC 61주(1,083주 감소), FORTEBIOSCIENCES INC 58주, HISTOGEN INC 17주(17주 증가), HYCROFTMININGHOLDINGCORPORATION 161주(161주 증가), IMPERIALPETROLEUM(MARSHALL) IS 133주(133주 증가), INSPIRATONCORPORATED 10주(10주 증가), KATAPULHLDGS INC 214주(40주 증가), KG케미칼보통주 0주(2주 감소), METAMATLS INC 238주(68주 증가),	8,725	16,999	4,782	20,942
					주식매매, 보유액 증가

경 남 공 보

제2571호

2022. 9. 22.(목)

배우자		상장주식	REVELATIONBIOSCIENCESINC 61주(61주 증가), RIVIANAUTOMOTIVEINC 19주(19주 증가), SCYNEXISINC 70주(70주 증가), SEACHANGEINTERNATIONALINC 131주(131주 증가), SOFITECHNOLOGIESINC 105주(74주 증가), STAREQUITYHOLDINGSINC 102주(102주 증가), SUNWORKSINC 48주(48주 증가), TESLAINC 13주(13주 증가), THEMARYGOLDCOMPANIESINC 97주(97주 증가), WALTDISNEYCOMPANY(THE) 0주(3주 감소), ZOMEDICACORP 0주(1,326주 감소), 대한항공보통주 0주(4주 감소), 두산에너지리티보통주 5주(5주 증가), 모두투어네트웍 0주(3주 감소), 무학보통주 6주(6주 증가), 삼부토건보통주 75주(75주 증가), 삼성전자보통주 7주(7주 증가), 수젠텍 27주(27주 증가), 스마트솔루션즈 4주(4주 증가), 신세계인터넷내셔널보통주 0주(1주 감소), 씨케이에이치푸드앤헬스리미티드 0주(357주 감소), 아시아나항공보통주 0주(3주 감소), 에스디바이오센서보통주 7주(7주 증가), 에스케이비바이오센서보통주 11주(11주 증가), 에이치엘엠보통주 3주(10주 감소), 우리기셀 50주(50주 증가), 위메이드맥스 7주(7주 증가), 인터파크 0주(33주 감소), 진에어보통주 0주(3주 감소), 진원생명과학 9주, 카스 67주(8주 증가), 카카오페이 5주(5주 증가), 카카오뱅크 3주, 카카오뱅크보통주 31주(1주 증가), 카카오보통주 20주(4주 증가), 한국가스공사보통주 0주(1주 감소), 휴켄스보통주 0주(1주 감소)	353,219	22,898	37,070	339,047	125,455	199,433	14,159	199,433	14,159	128,602	82,289	634,984	증감액: 46,333천원 (가액변동: 160천원)
▶ 채무(소계)				353,219	22,898	37,070	339,047									
본인		금융채무	농협은행 19,670(739 증가), 미래에셋생명보험 8,000(8,000 증가), 수협중앙회 39,000(2,000 감소), 신한은행 0(7,500 감소), 우리금융캐피탈 58,785(17,889 감소)	144,115	8,739	27,399	125,455									이자 납부로 인한 채무감소
배우자		금융채무	수협중앙회 199,433(9,671 감소)	209,104	0	9,671	199,433									이자 납부로 인한 채무감소
모		금융채무	농협중앙회 14,159(14,159 증가)	0	14,159	0	14,159									
		총 계		588,601	128,602	82,289	634,984									

경 남 공 보

제2571호

2022. 9. 22.(목)

소속		경상남도 창원시의회			직위	(전)시의원		성명	최영희
본인과의 관계	재산의 종류	소제지 면적 등 권리의 명세			종전가액	변동액		현재가액	변동사유
						증가액 (실거래가격)	감소액 (실거래가격)		
▶ 토지(소계)									
본인	대지	경상남도 창원시 성산구 기림동 22-1번지 5,657.60㎡ 중 11.42㎡			12,607	3,398	0	36,146	가액변동
본인	공원	경상남도 창원시 성산구 기림동 22-3번지 1,281.80㎡ 중 1.57㎡			1,463	143	0	1,606	가액변동
본인	잡종지	경상남도 창원시 성산구 기림동 22-6번지 1,652.20㎡ 중 2.03㎡			1,397	138	0	1,535	가액변동
본인	도로	경상남도 창원시 성산구 기림동 22-8번지 2,760.30㎡ 중 3.38㎡			907	298	0	1,205	가액변동
배우자	대지	경상남도 창원시 성산구 기림동 22-1번지 5,657.60㎡ 중 11.42㎡			12,607	1,120	0	13,727	가액변동
배우자	공원	경상남도 창원시 성산구 기림동 22-3번지 1,281.80㎡ 중 1.57㎡			1,463	143	0	1,606	가액변동
배우자	잡종지	경상남도 창원시 성산구 기림동 22-6번지 1,652.20㎡ 중 2.03㎡			1,397	138	0	1,535	가액변동
배우자	도로	경상남도 창원시 성산구 기림동 22-8번지 2,760.30㎡ 중 3.38㎡			907	298	0	1,205	가액변동
▶ 건물(소계)									
본인	아파트	경상남도 창원시 성산구 기림동 황진아파트 건물 21.35㎡ 중 10.68㎡			689,000	76,000	0	765,000	가액변동
본인	연립주택	세종특별자치시 조치원읍 신흥리 추공연립 건물 55.35㎡			213,000	0	0	213,000	가액변동 없음
배우자	아파트	경상남도 창원시 성산구 기림동 황진아파트 건물 21.35㎡ 중 10.68㎡			56,500	11,500	0	68,000	가액변동
배우자	아파트	경상남도 창원시 성산구 반림동 노블파크아파트 건물 84.98㎡			363,000	53,000	0	416,000	가액변동

경 남 공 보

제2571호

2022. 9. 22.(목)

▶ 부동산에 관한 규정이 준용되는 권리와 자동차·건설기계·선박 및 항공기(소계)		5,300	0	0	5,300
본인	2011년식 아반떼 배기량(1,591cc)	1,500	0	0	1,500 가액변동 없음
배우자	2009년식 스포티지 배기량(1,991cc)	3,800	0	0	3,800 가액변동 없음
▶ 예금(소계)		329,246	85,937	79,640	335,543
본인	AIA생명보험주식회사 10,942(304 증가), 교보생명보험 25,201, 농협생명보험 72,000, 농협은행 37,368(47,858 감소), 농협중앙회 1(13,129 감소), 미래에셋증권 10,004(1,957 증가), 삼성생명보험 5,187(117 증가), 삼성화재해상보험 753(77 증가), 새마을금고 30,000(30,000 증가), 신한은행동조합중앙회 30,667(30,553 증가), 우체국 0(1,711 감소), 중소기업은행 20, 한화생명보험주식회사 12,022	233,855	65,109	64,799	234,165
배우자	(주)KEB하나은행 10, AIA생명보험주식회사 15,679(415 증가), KB증권 10, 국민은행 18, 농협중앙회 1,900(700 증가), 미래에셋생명보험 1,922, 삼성생명보험 13,834, 삼성화재해상보험 39,021(1,715 증가), 신한은행동조합중앙회 11, 신한라이프(오렌지라이프) 0(13,363 감소), 신한라이프생명보험 15,555(15,555 증가), 신한은행 14, 우리은행 79(1,323 감소), 중소기업은행 79, 키움닷컴증권 45(18 증가), 한국산업은행707, 현대해상화재보험4,264(147증가)	89,284	18,550	14,686	93,148 급여소득 및 생활비 사용, 정기 예탁금 증가
모	농협은행 47, 농협중앙회 86(155 감소)	288	0	155	133
장남	농협은행 7,665(2,000 증가), 농협중앙회 432(278 증가)	5,819	2,278	0	8,097

경 남 공 보

제2571호

2022. 9. 22.(목)

▶ 증권(소계)		36,267	4,403	4,339	36,331	
본인	상장주식	34,869	4,387	4,055	35,201	신규 매수 및 매도
SK이노베이션 48주, 두산에너빌리티 48주(48주 증가), 미래에셋증권 100주(100주 증가), 삼성전자 276주(104주 증가), 세명전기 482주(191주 감소), 카카오 57주(26주 증가), 카카오뱅크 136주(76주 증가)						
배우자	상장주식	1,364	0	284	1,080	
배우자	비상장주식	34	16	0	50	
▶ 채무(소계)		151,781	1,022	6,850	145,953	
본인	건물임대채무	35,000	0	0	35,000	임 무 변 동 없 음
본인	건물임대채무	60,000	0	0	60,000	변 동 없 음
배우자	금융채무	21,781	1,022	6,850	15,953	생 활 비 사 용
배우자	건물임대채무	35,000	0	0	35,000	변 동 없 음
총 계		940,780	168,716	77,129	1,032,367	증감액: 91,587천원 (가액변동: 76,202천원)

경 남 공 보

제2571호

2022. 9. 22.(목)

경상남도 창원시의회		직위	(전)시의원		성명	최회정
소속	재산의 종류	소제지 면적 등 권리의 명세	종전가액	변동액		현재가액
본인과의 관계				증가액 (실거래가격)	감소액 (실거래가격)	변동사유
▶ 건물(소계)						
본인	아파트	경기도 안양시 동안구 비산동 관악 건물 59.40㎡	681,532	124,000	0	805,532
본인	아파트	경상남도 창원시 마산합포구 월영동 월영2차현대아파트 건물 84.94㎡	286,000	71,000	0	357,000
본인	다가구주택 (전세(임차)권)	서울특별시 은평구 신사동 건물 119.00㎡	109,000	26,000	0	135,000
본인	오피스텔	경상남도 창원시 성산구 중앙동 컨베리아호텔 대지 2,942.20㎡ 중 6.34㎡ 건물 43.55㎡	10,000	0	0	10,000
본인	다세대주택 (전세(임차)권)	경상남도 창원시 마산합포구 산호동 용마맨션 대지 8,157.10㎡ 건물 60.48㎡	38,119	0	0	38,119
모	근린생활시설	경상남도 창원시 마산합포구 동성동 정우세아시장 대지 3,870.80㎡ 중 59.55㎡ 건물 141.39㎡	10,000	0	0	10,000
모	아파트	경상남도 창원시 마산합포구 월영동 월영3차현대아파트 건물 84.98㎡	118,413	0	0	118,413
			395,864	132,016	172,102	355,778
▶ 예금(소계)						
본인		경남은행 3,474(2,071 증가), 농협은행 510(507 증가), 새마을금고 14, 신한은행 247, 에이비엘생명보험 1,356, 우체국 3,704(756 증가), 주식회사 카카오뱅크 0(110 감소), 토스증권(주) 376(376 증가), 하이투자증권 12, 한화생명보험주식회사 4,752	10,845	3,714	114	14,445
장남		경남은행 37(8 감소), 농협은행 7	52	0	8	44
장녀		경남은행 8, 국민은행 4,783(761 증가), 주식회사 카카오뱅크 0(156 감소)	4,186	1,180	575	4,791

(단위 : 천원)
급여소득 및 생활비 사용, 정기예탁금 해약 및 가입

경 남 공 보

제2571호

2022. 9. 22.(목)

모		(주)KEB하나은행 901, 경남은행 53,597(46,057 증가), 농협중앙회 335(448 감소), 동양생명보험 29,736, 삼성화재해상보험 59,405(1,980 증가), 새마을금고 45(34,999 감소), 새마을금고중앙회 공채사면부 1,908(122 증가), 수협중앙회 75,002(75,000 증가), 신용협동조합중앙회 30,209(89,995 감소), 한화생명보험 주식회사 15,360, 현대해상화재보험 20,000, 흥국생명보험 0(42,000 감소), 흥국화재해상보험(주) 50,000	380,781	127,122	171,405	336,498	급여소득 및 생활비 사용, 정기 예탁금 계약 및 가입
▲ 증권(소계)			359	0	359	0	
본인	상장주식	대한전선보통주 0주(200주 감소), 텔루리인 0주(1주 감소)	359	0	359	0	증권매도
▲ 채무(소계)			467,771	365,000	387,478	445,293	
본인	금융채무	SBI저축은행 6,222(1,333 감소), 경남은행 0(19,984 감소), 비엔케이캐피탈(주) 28,811(2,317 감소), 웰컴저축은행 42,340(3,844 감소), 한화생명보험주식회사 2,920	107,771	0	27,478	80,293	급여 및 예금으로 일부상환
본인	건물임대채무	경상남도 창원시 마산합포구 월영동 월영2차현대아파트 임대보증금 증가	10,000	15,000	10,000	15,000	건물임대차 계약 갱신에 따른 채무 변동
본인	건물임대채무	경기도 안양시 동안구 비산동 관악 임대보증금	350,000	350,000	350,000	350,000	건물임대차 계약 갱신에 따른 건물임대 채무 변동
총 계			609,984	-108,984	-215,017	716,017	증감액: 106,033천원 (가액변동: 124,000천원)

□ 진주시

소속		경상남도 진주시의회			직위	(전)시의원		성명	김경숙
(단위 : 천원)									
본인과의 관계	재산의 종류	소재지 면적 등 권리의 명세	종전가액	변동액		현재가액	변동사유		
				증가액 (실거래가격)	감소액 (실거래가격)				
▶ 건물(소계)									
본인	아파트	경상남도 진주시 상대동 상대한보아파트 건물 59.88㎡	172,500	0	0	464,050	464,050	0	가액변동 없음
장남	아파트	인천광역시 서구 경서동 아시아드 대관로제비앙 건물 84.00㎡	291,550	0	0	291,550	291,550	0	가액변동 없음
▶ 부동산에 관한 규정이 준용되는 권리와 자동차·건설기계·선박 및 항공기(소계)									
본인	자동차	2011년식 SM3 배기량(1,500cc)	4,500	0	0	15,000	15,000	0	가액변동
장남	자동차	2010년식 소렌토R 배기량(2,200cc)	8,000	0	0	7,500	7,500	0	가액변동
장남	자동차	2012년식 아반떼 배기량(1,591cc)	4,000	0	0	3,500	3,500	0	가액변동
▶ 예금(소계)									
본인		(주)KEB하나은행 35(186 감소), 국민은행 210(54 증가), 농협중앙회 652(597 증가), 메리츠화재해상보험(보험) 2,022(278 증가), 삼성생명보험 27,826(1,639 증가), 삼성화재해상보험 40(280 감소), 신용협동조합중앙회 677(22 증가)	29,338	2,630	506	31,462	31,462	0	급여소득 저축
손자녀		국민은행 2,795(80 증가)	2,715	80	0	2,795	2,795	0	

경 남 공 보

제2571호

2022. 9. 22.(목)

장남		(주)KEB하나은행 2,862(1,328 감소), AIA생명보험주식회사 2,304(80 증가), 국민은행 0(20 감소), 농협중앙회 7,954(1,062 감소), 메리츠화재해상보험(보험) 3,232(309 증가), 신용협동조합중앙회 24,109(2,709 증가), 주식회사 카카오뱅크 2, 푸르덴셜생명보험 15,149(1,379 증가), 현대해상화재보험 2,825(519 증가)	55,851	5,096	2,510	58,437	급여소득 저축
▶ 증권(소계)			2,455	0	96	2,359	
장남	비상장주식	주식회사 대덕바이오 1,200주	2,455	0	96	2,359	가액변동
▶ 채무(소계)			340,196	19,597	15,301	344,492	
본인	금융채무	(주)KEB하나은행 89,055(1,177 감소), KB국민카드 10,000(10,000 증가), 농협은행 9,853(7,607 증가), 삼성생명보험 4,280, 신용협동조합중앙회 18,288(763 감소), 하나카드 0(901 감소), 현대카드(주) 7,286(1,646 감소)	125,642	17,607	4,487	138,762	생활비 사용
장남	금융채무	(주)KEB하나은행 179,230(5,824 감소), 신용협동조합중앙회 26,500(3,000 감소)	214,564	1,990	10,814	205,730	급여소득으로 상환
▶ 회원권(소계)			5,000	0	0	5,000	
본인	콘도미니엄	한국콘도미니엄	5,000	0	0	5,000	변동없음
총 계			235,713	-11,791	-10,689	234,611	증감액: -1,102천원 (가액변동: -1,596천원)

경 남 공 보

제2571호

2022. 9. 22.(목)

경상남도 진주시의회		직위	(전)시의원		성명	류제수	
소속						(단위 : 천원)	
본인과의 관계	재산의 종류	소제지 면적 등 권리의 명세	종전가액	변동액		현재가액	변동사유
				증가액 (실거래가격)	감소액 (실거래가격)		
▲ 건물(소계)							
본인	아파트	경상남도 진주시 호탄동 대경아파트 건물 109.00㎡	807,495	170,140	100,000	877,635	
본인	공장	경상남도 진주시 상평동 대지 457.20㎡ 건물 211.20㎡	131,000	0	0	131,000	가액변동 없음
모	단독주택	경상남도 진주시 가좌동 건물 95.68㎡	563,455	0	0	563,455	가액변동 없음
장남	연립주택 (전세(임차)권)	경상남도 진주시 상대동 대지 0.00㎡ 건물 0.00㎡ (대지 554.50㎡ 감소, 건물 101.62㎡ 감소)	4,240	140	0	4,380	가액변동
장남	아파트	경상남도 진주시 호탄동 대동단지(힐링)아파트 건물 59.97㎡ (건물 59.97㎡ 증가)	100,000	0	100,000	0	아파트 매입비 사용
차남	아파트 (전세(임차)권)	경상남도 진주시 정촌면 예하리 진주정촌 올리움 건물 34.15㎡	0	170,000 (170,000)	0	170,000	전세보증금 및 채무로 매입
▲ 부동산에 관한 규정이 준용되는 권리와 자동차·건설기계·선박 및 항공기(소계)			24,750	0	2,475	22,275	
본인	자동차	2019년식 코란도 배기량(1,597cc)	2,475	0	225	2,250	가액변동
장남	자동차	2019년식 코란도 배기량(1,597cc)	22,275	0	2,250	20,025	가액변동
▲ 예금(소계)			79,989	13,874	14,078	79,785	
본인		(주)B손해보험 1,637(351 증가), 경남은행 673(90 증가), 농협은행 3,905(771 감소), 농협중앙회 4,780(3,631 증가), 미래에셋생명보험 5,861(322 증가), 새마을금고 91, 스탠다드차타드는행 2, 신용협동조합중앙회 200(51 증가), 우리은행 107, 한화생명보험주식회사 20,841(1,387 증가)	33,036	6,126	1,065	38,097	생활비 사용

배우자	(주)KB손해보험 8,611(669 증가), SK증권 4, 경남은행 379(2,114 감소), 농협은행 5,275(247 증가), 농협중앙회 116(819 감소), 부산은행 19	16,421	918	2,935	14,404	
모	농협중앙회 16,639(8,613 감소)	25,252	542	9,155	16,639	생활비 사용
장남	국민은행 1, 농협은행 5, 신한은행 5,021(737 증가), 주식회사 카카오뱅크 17(17 증가)	4,290	754	0	5,044	
차남	신한은행 5,595(4,605 증가), 토스뱅크(주) 6(6 증가)	990	5,534	923	5,601	
▶ 증권(소계)		34,940	0	1,418	33,522	
본인	비상장주식 주식회사꽃피는아침미울 41,660주	32,119	0	0	32,119	가액 변동
장남	SUNDIAL GROWERS INC 1,936주, XPRESSPAGROUP INC 624주	2,821	0	1,418	1,403	
▶ 채무(소계)		356,769	138,676	13,200	482,245	
본인	경남은행 38,381(3,169 감소), 농협은행 248,920(2,040 감소), 한화생명보험주식회사 6,110(6,110 증가)	292,510	6,110	5,209	293,411	생활비 사용
본인	경상남도 진주시 상평동 임대보증금	30,000	0	0	30,000	변동없음
배우자	경남은행 14,499(2,440 감소)	16,939	0	2,440	14,499	급여소득으로 상환
장남	KB캐피탈 11,769(2,767 감소), 신한은행 111,275(111,275 증가), 주식회사 카카오뱅크 21,291(21,291 증가), 현대카드(주) 0(2,784 감소)	17,320	132,566	5,551	144,335	아파트 매입비 및 생활비 사용
총 계		590,405	45,338	104,771	530,972	증감액: -59,433천원 (가액변동: -3,753천원)

소속		경상남도 진주시의회				직위	(전)시의원		성명	박금자
본인과의 관계	재산의 종류	소제지 면적 등 권리의 명세	종전가액	변동액		현재가액	성명	박금자		
				증가액 (실거래가격)	감소액 (실거래가격)					
▶ 토지(소계)										
본인	전	경상남도 진주시 일반생면 가선리 581번지 135.00㎡	14,175	527	0	14,702	1,301,059	14,702	가액변동	
배우자	전	경상남도 진주시 일반생면 가선리 645-5번지 3,301.00㎡	79,884	23,107	0	102,991		102,991	가액변동	
배우자	전	경상남도 진주시 일반생면 가선리 646번지 608.00㎡	16,538	486	0	17,024		17,024	가액변동	
배우자	전	경상남도 진주시 일반생면 가선리 623번지 1,478.00㎡	44,783	1,626	0	46,409		46,409	가액변동	
배우자	전	경상남도 진주시 사봉면 봉곡리 681번지 25,820.00㎡	534,474	46,476	0	580,950		580,950	가액변동	
배우자	답	경상남도 진주시 일반생면 가선리 594-1번지 478.00㎡	44,454	1,673	0	46,127		46,127	가액변동	
배우자	답	경상남도 진주시 일반생면 가선리 645-2번지 1,193.00㎡	82,436	358	0	82,794		82,794	가액변동	
배우자	임야	경상남도 진주시 일반생면 가선리 638-1번지 184.00㎡	2,778	1,583	0	4,361		4,361	가액변동	
배우자	임야	경상남도 진주시 일반생면 가선리 638번지 867.00㎡	13,092	1,300	0	14,392		14,392	가액변동	
배우자	임야	경상남도 진주시 일반생면 가선리 산 183번지 14,688.00㎡	18,213	1,616	0	19,829		19,829	가액변동	
배우자	임야	경상남도 진주시 일반생면 가선리 산 167번지 8,270.00㎡	9,759	496	0	10,255		10,255	가액변동	
배우자	임야	경상남도 진주시 일반생면 가선리 산 167-2번지 219.00㎡	410	24	0	434		434	가액변동	
배우자	임야	경상남도 진주시 일반생면 개암리 산 4번지 7,041.00㎡	10,984	774	0	11,758		11,758	가액변동	

경 남 공 보

제2571호

2022. 9. 22.(목)

배우자	임야	경상남도 진주시 일반성면 가선리 산 113번지 11,107.00㎡	9,163	1,278	0	10,441	가액변동
배우자	임야	경상남도 진주시 이반성면 대천리 산 13-3번지 406.00㎡	520	40	0	560	가액변동
배우자	임야	경상남도 진주시 이반성면 하곡리 산 84번지 8,928.00㎡	9,462	1,071	0	10,533	가액변동
배우자	임야	경상남도 진주시 이반성면 하곡리 산 81번지 148,562.00㎡	166,389	19,314	0	185,703	가액변동
배우자	도로	경상남도 진주시 일반성면 가선리 산 167-1번지 238.00㎡	82	4	0	86	가액변동
배우자	도로	경상남도 진주시 일반성면 가선리 645-7번지 5.00㎡	91	6	0	97	가액변동
배우자	도로	경상남도 진주시 일반성면 가선리 645-4번지 29.00㎡	687	35	0	722	가액변동
배우자	도로	경상남도 진주시 일반성면 개암리 190-1번지 56.00㎡	840	45	0	885	가액변동
배우자	도로	경상남도 진주시 일반성면 개암리 198-2번지 13.00㎡	195	10	0	205	가액변동
배우자	도로	경상남도 진주시 일반성면 개암리 204-1번지 13.00㎡	105	4	0	109	가액변동
배우자	도로	경상남도 진주시 일반성면 가선리 645-6번지 3.00㎡	54	4	0	58	가액변동
배우자	답	경상남도 진주시 일반성면 가선리 632번지 603.00㎡	43,718	1,628	0	45,346	가액변동
배우자	답	경상남도 진주시 일반성면 가선리 633번지 1,011.00㎡	70,467	2,729	0	73,196	가액변동
배우자	답	경상남도 진주시 일반성면 가선리 633-1번지 83.00㎡	5,785	224	0	6,009	가액변동
배우자	도로	경상남도 진주시 일반성면 가선리 595-5번지 8.00㎡	277	13	0	290	가액변동
배우자	도로	경상남도 진주시 일반성면 가선리 595-6번지 8.00㎡	277	13	0	290	가액변동
배우자	전	경상남도 진주시 일반성면 가선리 676-3번지 0.00㎡ (0.00㎡ 감소)	0	0	0 (0)	0	행정구역변경
배우자	전	경상남도 진주시 일반성면 가선리 677번지 0.00㎡ 중 0.00㎡ (총면적 519.00㎡ 감소, 지분면적 419.00㎡감소)	16,400	0	16,400 (20,000)	0	생활비 사용
배우자	전	경상남도 진주시 일반성면 가선리 676-3번지 879.00㎡	13,712	791	0	14,503	가액변동

경 남 공 보

제2571호

2022. 9. 22.(목)

▶ 건물(소계)		325,693	0	0	0	325,693	
본인	경상남도 진주시 일반성면 가선리 대지 39.00㎡ 건물 49.00㎡	21,000	0	0	0	21,000	가액변동 없음
배우자	경상남도 진주시 일반성면 가선리 대지 1,345.00㎡ 건물 89.25㎡	161,075	0	0	0	161,075	가액변동 없음
배우자	경상남도 진주시 일반성면 가선리 대지 431.00㎡ 건물 98.18㎡	143,618	0	0	0	143,618	가액변동 없음
▶ 예금(소계)		88,461	8,929	12,681	84,709		
본인	(주)KEB하나은행 41(4 증가), 국민은행 586(356 증가), 농협생명보험 1,536, 농협은행 1,702(1,702 증가), 농협중앙회 0(9,557 감소), 동양생명보험 5,873, 디지털생명보험(주) 27,623(1,533 증가), 메리츠화재해상보험(보험) 1,750(750 감소), 삼성화재해상보험 1,200(60 증가), 우체국 38, 한화생명보험 주식회사 1,898, 현대해상화재보험 5,404(284 증가), 흥국화재해상보험(주) 28,208(1,174 증가)	81,053	5,863	11,057	75,859	생활비 사용	
배우자	경남은행 33, 농협손해보험 12(12 증가), 농협은행 38(30 증가), 농협중앙회 5,507(2,374 증가), 메리츠화재해상보험(보험) 2,611(667 감소), 산림조합중앙회 645(317 감소), 중소기업은행 4	7,408	3,066	1,624	8,850		
▶ 증권(소계)		285,110	0	0	285,110		
배우자	비상장주식 현산테크주식회사 2,400주	285,110	0	0	285,110	변동없음	
▶ 채무(소계)		1,397,678	128,885	26,956	1,499,607		
본인	KB국민카드 10,833(5,833 감소), 농협중앙회 33,368 (6,612 감소), 디지털생명보험(주) 5,820, 현대카드(주) 7,609(2,981 감소), 흥국화재해상보험(주) 8,928	81,984	0	15,426	66,558	급여소득으로 상환	
배우자	농협은행 10,000(5,000 감소), 농협중앙회 1,358,049(122,355 증가), 산림조합중앙회 45,000	1,295,694	128,885	11,530	1,413,049	사업자금 대출	
배우자	경상남도 진주시 일반성면 가선리 임대보증금	20,000	0	0	20,000	변동없음	
총 계		511,790	-12,701	2,125	496,964	증감액: -14,826천원 (가액변동: 107,255천원)	

소속		경상남도 진주시의회		직위	(전)시의원		성명	박철홍
								(단위 : 천원)
본인과의 관계	재산의 종류	소제지 면적 등 권리의 명세	종전가액	변동액		현재가액	변동사유	
				증가액 (실거래가격)	감소액 (실거래가격)			
▶ 토지(소계)								
본인	답	경상남도 진주시 사봉면 무촌리 390번지 1,772.00㎡	72,652	5,881	0	108,781	가액변동	
본인	대지	경상남도 진주시 진성면 동산리 1001번지 301.00㎡	6,923	1,505	0	8,428	가액변동	
본인	전	경상남도 진주시 진성면 동산리 938번지 1,431.00㎡	23,325	1,718	0	25,043	가액변동	
▶ 건물(소계)								
배우자	아파트	경상남도 진주시 상평동 상평동일스위트아파트 건물 84.97㎡	250,000	0	0	250,000	가액변동 없음	
장남	근린생활시설 (전세(임차)권)	경기도 수원시 영통구 신동 파인빌 단지 261.00㎡ 건물 19.00㎡	55,000	0	0	55,000	변동없음	
장녀	다세대주택 (전세(임차)권)	서울특별시 마포구 성산동 The 민성 건물 22.69㎡	10,000	0	0	10,000	변동없음	
▶ 부동산에 관한 규정이 준용되는 권리와 자동차·건설기계·선박 및 항공기(소계)								
본인	자동차	2014년식 그랜저HG 배기량(2,000cc)	11,250	0	0	11,250	변동없음	
본인	자동차	2020년식 썬터페(SANTAFE) 배기량(1,995cc)	21,508	0	0	21,508	변동없음	
▶ 예금(소계)								
장녀		경남은행 21, 국민은행 77(56 증가), 농협은행 4,460(700 증가), 농협중앙회 70(88 증가), 신한은행 1, 주식회사 키리오뱅크 419(343 증가), 중소기업은행 2,783(887 증가), 토스증권(주) 10(10 증가), 흥국투자해상보험(주) 702(191 증가)	336,867	89,495	24,170	462,192	8,533 급여 소득 및 주식 매도금 지출	

경 남 공 보

제2571호

2022. 9. 22.(목)

본인	KB증권 3, MG손해보험(주) 9,632(328 증가), 경남은행 615(165 감소), 교보생명보험 23,371(974 증가), 국민은행 189(146 증가), 농협은행 2,090(2,090 증가), 농협중앙회 2,854(75 증가), 롯데손해보험 490(210 증가), 메리츠화재해상보험(보험) 3,600(270 증가), 삼성생명보험 29,510(1,069 증가), 새마을금고 101(1 증가), 신한라이프생명보험 66,266(1,800 증가), 현대라이프생명보험 31,648(2,391 증가), 현대차증권 16(16 증가), 흥국생명보험 3,038	164,218	9,399	194	173,423	급여 소득 및 주식 매도금 지속
배우자	DB생명보험(주) 4,917(641 증가), DB손해보험(주) 1,495(366 증가), MG손해보험(주) 8,738(297 증가), 경남은행 2,645(3,212 감소), 교보생명보험 30,258, 농협은행 10, 농협중앙회 1,324(69 감소), 삼성생명보험 45,838(1,000 증가), 신한라이프생명보험 59,538(4,638 증가), 에이비엘생명보험 1,856(328 증가), 현대해상화재보험 4,887(212 증가), 흥국화재해상보험(주) 17,128(1,220 증가)	173,213	8,702	3,281	178,634	
모	경남은행 10, 농협중앙회 1,788(1,460 감소), 우체국 1,463(6,629 감소)	11,350	0	8,089	3,261	
장남	(주)KEB하나은행 3,120(15 증가), KB증권 1,694(1,694 증가), 농협은행 5,681(1,200 증가), 삼성생명보험 11,715(1,773 증가), 삼성증권 15,610(5,433 증가), 새마을금고 1,740(12,293 감소), 주식회사 카카오뱅크 1,670(1,600 증가), 토스뱅크(주) 57,111(57,111 증가)	41,808	68,826	12,293	98,341	
▶ 증권(소계)		89,482	5,938	45,794	49,626	
본인	삼성제약 2,965주, 현대차 5주	15,647	0	5,497	10,150	예금

경 남 공 보

제2571호

2022. 9. 22.(목)

장남	상장주식	KT&G 125주, TSMCADR 50주, 강원랜드 150주, 대웅제약 0주(76주 감소), 대한항공 0주(200주 감소), 마이크로소프트 5주(5주 증가), 보잉 0주(43주 감소), 비온드미트 0주(20주 감소), 삼성전자 50주, 삼성전자우 85주(70주 감소), 애플 19주, 에코프로에이치엔 80주(80주 증가), 카카오페이 0주(2주 감소), 코카콜라 60주, 팔란티어테크놀로지스A 0주(30주 감소)	73,825	5,938	40,287	39,476	예금
장녀	상장주식	망스터치앤컴퍼니 0주(1주 감소), 인터파크 0주(1주 감소)	10	0	10	0	
▶ 채무(소계)							
본인	금융채무	국민은행 61,802(25,182 증가), 농협중앙회 30,000, 현 대캐피탈 2,000(2,000 감소)	70,620	25,182	2,000	93,802	생활비 사용
배우자	금융채무	경남은행 1,508(1,267 감소)	2,775	0	1,267	1,508	급여소득으로 상환
총 계			863,612	76,132	66,697	873,047	증감액: 9,435천원 (가액변동: -1,850천원)

경 남 공 보

제2571호

2022. 9. 22.(목)

소속		경상남도 진주시의회			직위	(전)시의원		성명	윤급수
본인과의 관계	재산의 종류	소재지 면적 등 권리의 명세	종전가액	변동액		현재가액	변동사유		
				증가액 (실거래가격)	감소액 (실거래가격)				
▶ 토지(소계)									
본인	전	경상남도 고성군 영오면 오서리 313번지 858.80㎡	14,943	945	0	15,888	가액변동		
본인	전	경상남도 고성군 영오면 오서리 314번지 235.50㎡	4,239	236	0	4,475	가액변동		
본인	전	경상남도 고성군 영오면 오서리 344번지 0.00㎡ 중 0.00㎡ (총면적 450.00㎡ 감소, 지분면적 225.00㎡ 감소)	4,118	0	4,118	0	지적 재조사에 따른 소유권 정정		
본인	대지	경상남도 고성군 영오면 오서리 368-1번지 392.80㎡	22,115	1,414	0	23,529	가액변동		
본인	전	경상남도 고성군 영오면 오서리 368-3번지 68.00㎡	1,564	122	0	1,686	가액변동		
본인	답	경상남도 고성군 영오면 오서리 388번지 1,316.00㎡	38,822	1,974	0	40,796	가액변동		
본인	답	경상남도 고성군 영오면 오서리 389번지 1,193.00㎡	35,194	1,789	0	36,983	가액변동		
본인	답	경상남도 고성군 영오면 오서리 416번지 413.00㎡ 중 134.33㎡	3,963	201	0	4,164	가액변동		
본인	도로	경상남도 고성군 영오면 오서리 433-3번지 36.00㎡	178	12	0	190	가액변동		
본인	답	경상남도 고성군 영오면 오서리 521번지 3,005.00㎡	78,731	3,005	0	81,736	가액변동		
본인	전	경상남도 고성군 영오면 오서리 344-1번지 450.00㎡ 중 450.00㎡ (지분면적 225.00㎡ 증가)	4,365	248	0	4,613	지적 재조사에 따른 소유 지분 정정		
본인	전	경상남도 진주시 금산면 갈전리 1429번지 373.00㎡ (373.00㎡ 감소)	180,000	0	0	180,000	가액변동 없음		
본인	전	경상남도 진주시 금산면 갈전리 1427번지 0.00㎡ (0.00㎡ 감소)	0	0	0	0	행정구역 정정		

본인	전	경상남도 진주시 금산면 갈전리 1427번지 573.50㎡ (573.50㎡ 감소)	246,500	0	0	246,500	가액변동 없음
본인	답	경상남도 고성군 영오면 오서리 785번지 1,091.00㎡ (1,091.00㎡ 증가)	0	7,921	0	7,921	상속
▲ 건물(소계)			328,421	110,000	30,000	408,421	
본인	아파트	경상남도 진주시 금산면 장사리 금산 e-관한세상 건물 125.52㎡	298,421	0	0	298,421	가액변동 없음
본인	아파트 (전세(임차)권)	경상남도 진주시 하대동 상대아파트 건물 0.00㎡ (건물 41.52㎡ 감소)	30,000	0	30,000	0	전세자금 사용
본인	아파트 (전세(임차)권)	경상남도 진주시 하대동 미르젠 건물 61.00㎡ (건물 61.00㎡ 증가)	0	110,000	0	110,000	기존 전세금, 예금 및 채무 로 매입
▲ 부동산에 관한 규정이 준용되는 권리와 자동차·건설기계·선박 및 항공기(소계)			23,347	0	557	22,790	
본인	자동차	2008년식 오피러스 베기량(2.666cc)	3,800	0	200	3,600	가액변동
본인	자동차	2015년식 X1 베기량(1,995cc)	195	0	5	190	가액변동
배우자	자동차	2015년식 X1 베기량(1,995cc)	19,352	0	352	19,000	가액변동
▲ 예금(소계)			208,365	74,968	121,120	162,203	
본인		(주)KEB하나은행 414(414 증가), AIA생명보험주식 회사 28,051(751 증가), NH투자증권 63, 경남은행 70,506(6,333 증가), 농협중앙회 1,421(115 감소), 미래에셋증권 11,266(10,725 감소), 삼성화재해상 보험 440(240 증가), 새마을금고 32(1 증가), 새마을금고중앙회 공제사업부 3,165(260 증가), 신용협동조합중앙회 10	118,209	59,638	62,479	115,368	
배우자		NH투자증권 71(6 증가), 경남은행 98(1,031 감소), 국민은행 3,000, 농협중앙회 2,443(2,557 감소), 메리츠화재해상보험(보험) 22(22 증가), 미래에셋증권 22, 삼성증권 511(106 증가), 새마을금고 141(162 감소), 신용협동조합중앙회 496(125 증가), 우체국 10,822(2,843 증가), 케이디비생명보험 12,697(405 증가)	30,566	5,507	5,750	30,323	전세자금 사용

경 남 공 보

제2571호

2022. 9. 22.(목)

장남	(주)KEB하나은행 100(205 감소), 경남은행 4,517(48,165 감소), 신한은행 2,500(2,500 증가), 우리은행 3,000, 우체국 754(754 증가)	55,987	7,292	52,408	10,871	전세자금 사용
차남	경남은행 141(474 감소), 국민은행 5,500(2,492 증가)	3,623	2,501	483	5,641	
▶ 증권(소계)						
본인	네이처셀 289주, 대우조선해양 15주, 바이로메드 44주(4주 증가), 바이오리더스 444주, 비덴트 100주, 삼성전자 50주, 세명전기 1,200주, 셀트리온 20주, 신라젠 200주, 지트리비엔티 300주, 코오롱티슈진(Re) 100주, 판타지오 2,500주(22,500주 감소), 한국항공우주 300주(50주 감소)	46,642	5,689	6,032	46,299	가액변동
본인	비상장주식 고려증권 300주	1,500	0	0	1,500	
배우자	비상장주식 GS건설 85주, K0그린홀딩스 306주	4,734	185	689	4,230	
▶ 채무(소계)						
본인	사인간채무 증가	0	30,000	0	30,000	전세자금 사용
본인	금융채무 (주)KEB하나은행 43,840(43,840 증가)	0	43,840	0	43,840	전세자금 사용
▶ 고지거부 및 등 록 제외 사항						
모	고지거부	0	0	0	0	독립생계유지
총 계		1,247,761	134,839	162,516	1,220,064	증감액: -27,677천원 (가액변동: 3,299천원)

경 남 공 보

제2571호

2022. 9. 22.(목)

소속		경상남도 진주시의회				직위	(전)시의원		성명	이상영
본인과의 관계	재산의 종류	소제지 면적 등 권리의 명세				종전면적	변동액		현재면적	변동사유
							증가액 (실거래가격)	감소액 (실거래가격)		
▶ 토지(소계)										
본인	도로	경상남도 진주시 상봉동 1059-28번지 66.30㎡ 중 16.57㎡				358,194	24,153	0	382,347	0 변동없음
본인	답	경상남도 진주시 미천면 마곡리 337번지 985.00㎡				15,268	985	0	16,253	가액변동
본인	답	경상남도 함양군 유림면 유평리 131-1번지 42.00㎡				743	72	0	815	가액변동
본인	전	경상남도 함양군 유림면 유평리 138-2번지 932.00㎡				39,144	2,330	0	41,474	가액변동
본인	답	경상남도 함양군 유림면 유평리 616번지 655.00㎡				9,760	655	0	10,415	가액변동
본인	답	경상남도 함양군 마천면 창원리 1430번지 2,003.00㎡				3,726	320	0	4,046	가액변동
본인	답	경상남도 함양군 마천면 창원리 562-1번지 1,494.00㎡ 중 498.00㎡				9,313	747	0	10,060	가액변동
본인	임야	경상남도 함양군 마천면 창원리 산 100-2번지 4,165.00㎡ 중 1,338.33㎡				2,115	187	0	2,302	가액변동
본인	답	경상남도 함양군 마천면 창원리 564-1번지 1,048.00㎡ 중 262.00㎡				4,899	393	0	5,292	가액변동
본인	도로	경상남도 함양군 유림면 유평리 136-6번지 76.00㎡				388	38	0	426	가액변동
본인	답	경상남도 함양군 유림면 유평리 645번지 1,916.00㎡				30,081	2,108	0	32,189	가액변동
본인	임야	경상남도 함양군 유림면 유평리 산 7-1번지 2,313.00㎡				1,658	151	0	1,809	가액변동
본인	전	경상남도 함양군 유림면 유평리 685번지 478.00㎡				3,250	216	0	3,466	가액변동

경 남 공 보

제2571호

2022. 9. 22.(목)

본인	전	경상남도 함양군 유림면 유평리 686-2번지 469.00㎡	3,189	211	0	3,400	가액변동
본인	전	경상남도 함양군 유림면 유평리 686-3번지 1,224.50㎡	8,327	906	0	9,233	가액변동
본인	전	경상남도 함양군 유림면 유평리 686-4번지 309.00㎡	2,101	139	0	2,240	가액변동
본인	답	경상남도 함양군 유림면 유평리 1493-6번지 37.00㎡	625	60	0	685	가액변동
본인	대지	경상남도 함양군 유림면 유평리 127-3번지 375.00㎡	15,750	938	0	16,688	가액변동
본인	대지	경상남도 진주시 수정동 28-6번지 175.50㎡	206,213	13,513	0	219,726	가액변동
본인	임야	경상남도 함양군 유림면 유평리 산 149-1번지 167.00㎡	130	16	0	146	가액변동
본인	임야	경상남도 함양군 유림면 유평리 산 89-5번지 1,091.00㎡	1,041	115	0	1,156	가액변동
본인	임야	경상남도 함양군 유림면 유평리 산 89-7번지 496.00㎡	473	53	0	526	가액변동
▲ 건물(소계)			607,206	0	0	607,206	
본인	단독주택	경상남도 함양군 유림면 유평리 대지 717.00㎡ 건물 59.06㎡	59,027	0	0	59,027	변동없음
본인	다가구주택	경상남도 진주시 수정동 건물 278.83㎡	202,178	0	0	202,178	변동없음
본인	다가구주택	경상남도 진주시 수정동 건물 195.21㎡	112,537	0	0	112,537	변동없음
배우자	단독주택	경상남도 진주시 이현동 대지 107.00㎡ 건물 67.00㎡	100,000	0	0	100,000	변동없음
배우자	단독주택	경상남도 함양군 함양읍 교산리 건물 50.00㎡	105,000	0	0	105,000	변동없음
배우자	근린생활시설	경상남도 함양군 함양읍 교산리 대지 51.00㎡ 건물 36.00㎡	28,464	0	0	28,464	변동없음

경 남 공 보

제2571호

2022. 9. 22.(목)

▶ 부동산에 관한 규정이 준용되는 권리와 자동차·건설기계·선박 및 항공기(소계)		34,409	0	1,409	33,000	
본인	자동차 2016년식 코란도스포츠 배기량(1,998cc)	13,500	0	500	13,000	가액변동
본인	자동차 2015년식 제네시스 배기량(3,342cc)	20,909	0	909	20,000	가액변동
▶ 예금(소계)		202,581	21,180	14,174	209,587	
본인	AIA생명보험주식회사 1,910(347 증가), DB손해보험(주) 768, 경남은행 338(166 감소), 국민은행 656, 농협생명보험 11,500(600 증가), 농협손해보험 750(300 증가), 농협은행 26, 농협중앙회 2,543(3,248 감소), 산림조합중앙회 218(7 증가), 새마을금고 2,281(31 증가), 새마을금고중앙회 공제사업부 20,446(749 증가), 신용협동조합중앙회 113(2 증가), 신한은행 5,688(5,676 증가), 우리은행 16, 우체국 8,202(227 증가), 한화손해보험 15,816(841 증가)	65,905	11,303	5,937	71,271	
배우자	AIA생명보험주식회사 0(6,392 감소), 경남은행 1, 교보생명보험 20,402(1,285 증가), 국민은행 1, 농협은행 826(1,236 감소), 농협중앙회 708(236 증가), 라이나생명보험 2,519(192 증가), 메리츠화재해상보험(보험) 836(459 증가), 삼성생명보험 9,180(245 증가), 삼성화재해상보험 4,082(376 증가), 새마을금고 4,922(857 증가), 새마을금고중앙회 공제사업부 37,013(2,865 증가), 신용협동조합중앙회 193(6 증가), 우체국 9,848(701 증가), 한화생명보험주식회사 28,206(834 증가), 한화손해보험 2,730(180 증가), 현대해상화재보험 8,075(460 증가), 흥국화재해상보험(주) 8,774(572 증가)	136,676	9,877	8,237	138,316	급여소득 저축
▶ 채무(소계)		463,897	1,300	91,697	373,500	
본인	사간채무	80,000	0	0	80,000	변동없음
본인	금융채무	167,591	0	47,591	120,000	급여소득으로 상환

경 남 공 보

제2571호

2022. 9. 22.(목)

본인	간물임대채무	경상남도 진주시 수정동 2건 임대보증금	48,000	0	0	48,000	변동없음
배우자		사인간채무	30,000	0	0	30,000	변동없음
배우자	금융채무	교보생명보험 10,500(1,697 감소), 농협은행 30,000, 삼성생명보험 0(4,200 감소), 새마을금고중앙회 공제사 일부 1,000(9,380 감소), 한화생명보험주식회사 0(1,600 감소), 현대카드(주) 0(20,979 감소), 현대해상화재보험 0(2,010 감소), 흥국화재해상보험(주) 0(2,940 감소)	84,306	1,300	44,106	41,500	급여소득으로 상환
배우자	간물임대채무	경상남도 진주시 이현동 임대보증금	48,000	0	0	48,000	변동없음
배우자	간물임대채무	경상남도 함양군 함양읍 교산리 임대보증금	6,000	0	0	6,000	변동없음
▶ 고지거부 및 등록제외사항			-	-	-	-	
장남		고지거부	0	0	0	0	독립생계유지
차남		고지거부	0	0	0	0	독립생계유지
손자1		고지거부	0	0	0	0	독립생계유지
손자2		고지거부	0	0	0	0	독립생계유지
손자3		고지거부	0	0	0	0	독립생계유지
총 계			738,493	44,033	-76,114	858,640	증감액: 120,147천원 (가액변동: 22,744천원)

소속		경상남도 진주시의회			직위	(전)시의원		성명	이현옥
(단위 : 천원)									
본인과의 관계	재산의 종류	소제지 면적 등 권리의 명세	종전가액	변동액		현재가액	이현옥	성명	이현옥
				증가액 (실거래가격)	감소액 (실거래가격)				
▶ 토지(소계)									
본인	대지	경상남도 진주시 총무공동 157-4번지 245.40㎡	221,607	10,237	0	231,844	이현옥	231,844	변동사유 없음
본인	임야	경상남도 사천시 관명면 은사리 산 7-1번지 42,234.00㎡ 중 992.00㎡	144,712	5,718	0	150,430	이현옥	150,430	가액변동 없음
배우자	전	경상남도 진주시 대곡면 월아리 43-5번지 1,752.00㎡	1,000	0	0	1,000	이현옥	1,000	가액변동 없음
배우자	전	경상남도 진주시 대곡면 월아리 34-1번지 208.00㎡	62,021	3,854	0	65,875	이현옥	65,875	가액변동 없음
▶ 건물(소계)									
본인	단독주택	경상남도 사천시 관명면 은사리 대지 438.00㎡ 중 97.33㎡ 건물 100.06㎡ 중 22.24㎡	683,137	12,000	808	694,329	이현옥	694,329	가액변동 없음
본인	단독주택	경상남도 진주시 총무공동 건물 192.48㎡	7,312	0	0	7,312	이현옥	7,312	가액변동 없음
배우자	단독주택	경상남도 진주시 대곡면 월아리 대지 390.00㎡ 건물 109.14㎡	355,000	12,000	0	367,000	이현옥	367,000	가액변동 없음
모	단독주택	경상남도 사천시 관명면 은사리 대지 438.00㎡ 중 146.00㎡ 건물 33.35㎡	56,859	0	808	56,051	이현옥	56,051	가액변동 없음
장남	오피스텔	대전광역시 유성구 봉명동 건물 15.45㎡	10,966	0	0	10,966	이현옥	10,966	가액변동 없음
장남	단독주택 (전세(임차)권)	경상남도 진주시 총무공동 건물 198.00㎡	53,000	0	0	53,000	이현옥	53,000	가액변동 없음
▶ 부동산에 관한 규정이 준용되는 권리와 자동차·건설기계·선박 및 항공기(소계)									
본인	자동차	2009년식 스타렉스 배기량(2.497cc)	1,650	0	150	1,500	이현옥	1,500	가액변동 없음

경 남 공 보

제2571호

2022. 9. 22.(목)

본인	자동차	2012년식 체어맨백 배기량(3,199cc)	9,500	0	500	9,000	가액변동		
배우자	자동차	2009년식 스포티지 배기량(1,991cc)	5,300	0	300	5,000	가액변동		
배우자	자동차	2009년식 스타렉스 배기량(2,497cc)	1,650	0	150	1,500	가액변동		
배우자	자동차	2012년식 체어맨백 배기량(3,199cc)	9,500	0	500	9,000	가액변동		
장남	자동차	2017년식 S90 배기량(1,969cc)	34,570	0	570	34,000	가액변동		
장남	자동차	2016년식 모닝 배기량(998cc)	2,250	0	100	2,150	가액변동		
▶ 예금(소계)			405,832	29,055	24,974	409,913			
본인		(주)KB손해보험 20,100(2,100 증가), 농협생명보험 32,556, 농협손해보험 0(5,800 감소), 농협은행 1,924, 농협중앙회 3,553(2,325 증가), 삼성화재해상보험 4,000(600 증가), 새마을금고 58(2 증가), 신용협동조합중앙회 179(6 증가), 우체국 0(1 감소)	62,538	5,288	6,056	61,770			
배우자		AIA생명보험주식회사 1,847(555 증가), DB손해보험(주) 78,869(3,885 증가), 경남은행 41(67 감소), 농협손해보험 10,700(6,700 증가), 농협중앙회 3,593(7,760 감소), 메리츠화재해상보험(보험) 4,558(201 증가), 삼성생명보험 108,042(7,115 증가), 새마을금고 63(1 증가), 신용협동조합중앙회 99, 신한은행 10, 에이비엘생명보험 15,148(758 증가), 우체국 21,745(601 감소), 중소기업은행 1,921(601 증가), 한화생명보험주식회사 50,410(1,598 증가)	284,060	21,597	8,611	297,046	급여소득 저축		
모		농협중앙회 1,052(7,909 감소)	8,961	0	7,909	1,052			

경 남 공 보

제2571호

2022. 9. 22.(목)

장남		국민은행 47, 농협은행 9,392(1,376 감소), 농협중앙회 0(4 감소), 삼성생명보험 34,369(963 증가), 새마을금고 1, 새마을금고중앙회 경제사업부 470(72 증가), 신용협동조합중앙회 1,612(181 증가), 신용협동조합중앙회 신용경제사업부 0(351 감소), 신한은행 44(186 감소), 우체국 7, 주식회사 카카오뱅크 813(173 증가), 케이디비생명보험 3,250(300 증가), 케이뱅크 40	50,273	2,170	2,398	50,045	급여소득 저축
▶ 재무(소계)			472,005	100,520	96,386	476,139	
본인	금융채무	농협생명보험 0(25,000 감소)	25,000	0	25,000	0	급여소득으로 상환
본인	건물임대채무	경상남도 진주시 출무공동 임대보증금	200,000	0	0	200,000	변동없음
배우자	금융채무	08손해보험(주) 6,000(2,000 증가), 경남은행 22,000(2,000 감소), 농협중앙회 68,899(1,089 감소), 삼성생명보험 24,970, 우체국 10,000	132,958	2,000	3,089	131,869	급여소득으로 상환
장남	금융채무	신용협동조합중앙회 104,270(43,639 증가), 신한은행 0(13,416 감소)	74,047	98,520	68,297	104,270	사업자금 사용
장남	건물임대채무	대진광역시 유성구 봉명동 임대보증금	40,000	0	0	40,000	변동없음
총 계			902,991	-49,228	-68,334	922,087	증감액: 19,106천원 (가액변동: 19,159천원)

경 남 공 보

제2571호

2022. 9. 22.(목)

경상남도 진주시의회		직위	(전)시의원		성명	정인후
소속	재산의 종류	소제지 면적 등 권리의 명세	종전가액	변동액		변동사유
본인과의 관계			증가액 (실거래가격)	감소액 (실거래가격)	현재가액	
▲ 건물(소계)						
본인	상가	경상남도 진주시 총무공동 마루빌딩 건물 62.50㎡ 중 31.25㎡	847,500	50,000	406,000	491,500
				0	0	가액변동 없음
본인	아파트	경상남도 진주시 총무공동 휴엔인텔리시움 건물 0.00㎡ (건물 117.76㎡ 감소)	406,000	0	406,000 (510,000)	권세임차권 및 시인간채권 취득, 채무 상환
본인	상가 (전세(임차)권)	경상남도 진주시 총무공동 건물 100.00㎡ (건물 100.00㎡ 증가)	0	50,000	0	아파트 매도금으로 취득
▲ 부동산에 관한 규정이 준용되는 권리와 자동차·건설기계·선박 및 항공기(소계)						
본인	자동차	2010년식 그래저 배기량(2,359cc)	3,900	0	300	가액변동
▲ 예금(소계)						
본인		(주)에손해보험 200(200 증가), 경남은행 126(98 증가), 농협은행 809(17,431 감소), 농협중앙회 1,309(52,329 감소), 대신증권 2, 메리츠화재해상보험(보험) 4,352(1,007 증가), 미래에셋증권 78, 새마을금고 749(499 증가), 우체국 2, 주식회사 카키오뱅크 90(90 증가), 키움닷컴증권 3,350(3,350 증가)	75,583	5,852	70,368	11,067
▲ 증권(소계)						
본인	상장주식	대우건설보통주 1,000주(1,000주 증가), 대우조선해양 192주	4,425	5,967	0	10,392
				5,967	0	급여소득으로 매입
본인	비상장주식	대우 6주	0	0	0	급여소득으로 매입

경 남 공 보

제2571호

2022. 9. 22.(목)

▶ 채권(소계)		0	60,000	0	60,000	
본인	사인간채권 증가	0	60,000	0	60,000	아파트 매도금으로 취득
▶ 채무(소계)		635,000	0	360,000	275,000	
본인	사인간채무 감소	40,000	0	40,000	0	아파트 매도금으로 상환
본인	금융채무 경남은행 17,000, 새마을금고 258,000	275,000	0	0	275,000	변동없음
본인	건물임대채무 경상남도 진주시 총무공동 휴엔인텔리시움 임대보증금 감소	300,000	0	300,000	0	아파트 매도금으로 상환
본인	건물임대채무 경상남도 진주시 총무공동 마루빌딩 임대보증금 감소	20,000	0	20,000	0	아파트 매도금으로 상환
총 계		296,408	121,819	116,668	301,559	증감액: 5,151천원 (기액변동: -223천원)

경 남 공 보

제2571호

2022. 9. 22.(목)

경상남도 진주시의회		직위	(전)시의원		성명	제상회	
소속	재산의 종류	소제지 면적 등 권리의 명세	종전가액	변동액		현재가액	변동사유
본인과의 관계				증가액 (실거래가격)	감소액 (실거래가격)		
▶ 토지(소계)							
배우자	대지	충청북도 음성군 맹동면 동성리 519번지 719.10㎡	982,650	0	0	982,650	가액변동 없음
▶ 건물(소계)							
본인	아파트	경상남도 진주시 금산면 장사리 금산흥한골든빌 건물 84.88㎡ 중 42.44㎡	90,900	0	0	90,900	가액변동 없음
배우자	단독주택	충청북도 음성군 맹동면 동성리 건물 420.75㎡	370,000	0	0	370,000	가액변동 없음
배우자	아파트	충청북도 진천군 덕산면 두촌리 충북혁신도시이모리움 내인애포트 건물 0.00㎡ (건물 0.00㎡ 감소)	0	0	(0)	0	행정구역 변경 조정
배우자	아파트	충청북도 진천군 덕산을 두촌리 이모리움 내인애포 건물 84.96㎡	242,000	27,000	0	269,000	가액변동
모	아파트	경상남도 진주시 금산면 장사리 금산흥한골든빌 건물 84.88㎡ 중 42.44㎡	90,900	0	0	90,900	가액변동 없음
▶ 부동산에 관한 규정이 준용되는 권리와 자동차·건설기계·선박 및 항공기(소계)							
본인	자동차	2012년식 아반떼 배기량(1,591cc)	3,000	0	0	3,000	가액변동 없음
배우자	자동차	2006년식 렉스턴 배기량(2,696cc)	4,100	0	0	3,640	가액변동
▶ 예금(소계)							
본인		농협은행 415(69 감소), 농협중앙회 189(2,096 감소), 상호화재해상보험 0(920 감소), 세마을금고중앙회 공제 사업부 641(98 증가), 신한라이프생명보험 5,715, 우체국 1,963(120 증가)	72,592	5,854	29,741	48,705	8,923 생활비 사용

경 남 공 보

제2571호

2022. 9. 22.(목)

배우자	(주)KEB하나은행 769(2,234 감소), 국민은행 4,588(2,120 증가), 농협중앙회 20,952(117 증가), 스탠다드차타드은행 1, 신한은행 332(324 감소), 전북은행 1, 중소기업은행 1,507(240 증가), 현대해상화재보험 5,581(292 증가)	33,520	3,022	2,811	33,731	생활비 사용
모	내투자증권 119, 농협중앙회 3,709(2,237 증가), 삼성증권 2,223(23,469 감소)	27,283	2,237	23,469	6,051	
▶ 증권(소계)		20,564	7,636	13,859	14,341	
모	SK하이닉스 10주(10주 증가), 대성창투 200주(100주 감소), 대한항공 20주(20주 증가), 삼성물산우B 0주(10주 감소), 삼성전기 5주(5주 증가), 제주항공 70주(70주 증가), 포스코케미칼 20주, 하이트진로 0주(40주 감소), 한국항공우주 15주(15주 증가), 한진기술 30주(30주 증가), 현대건설기계 110주(10주 증가), 현대차 0주(50주 감소), 호텔신라 10주(10주 증가)	20,564	7,636	13,859	14,341	생활비 사용
▶ 채무(소계)		1,311,912	3,524	5,200	1,310,236	
본인	신한라이프생명보험 4,300	4,300	0	0	4,300	변동없음
배우자	(주)KEB하나은행 172,416(2,500 감소), 농협중앙회 1,033,520(824 증가), 중소기업은행 10,000	1,217,612	3,524	5,200	1,215,936	급여소득으로 일부상환
배우자	충청북도 음성군 맹동면 동성리 임대보증금	90,000	0	0	90,000	변동없음
총 계		564,794	36,966	38,860	562,900	증감액: -1,894천원 (가액변동: 25,740천원)

경 남 공 보

제2571호

2022. 9. 22.(목)

경상남도 진주시의회		소속	직위	(전)시의원	성명	허정림 (단위 : 천원)		
본인과의 관계	재산의 종류						소제지 면적 등 권리의 명세	종전가액
				증가액 (실거래가격)	감소액 (실거래가격)			
▶ 토지(소계)			534,797	9,898	0	544,695		
본인	임야	경상남도 산청군 신안면 하정리 813-115번지 902.00㎡ 중 451.00㎡	30,485	0		30,485	가액변동 없음	
본인	대지	경상남도 산청군 신안면 하정리 254번지 2,742.00㎡ 중 1,371.00㎡	92,687	0		92,687	가액변동 없음	
본인	임야	경상남도 산청군 신안면 하정리 254-4번지 202.00㎡ 중 101.00㎡	6,828	0		6,828	가액변동 없음	
본인	대지	경상남도 산청군 신안면 하정리 822-1번지 411.00㎡ 중 205.00㎡	15,618	0		15,618	가액변동 없음	
배우자	답	경상남도 산청군 신등면 양전리 181-7번지 1,939.00㎡	24,044	1,745		25,789	가액변동	
배우자	임야	경상남도 산청군 신안면 하정리 813-115번지 902.00㎡ 중 451.00㎡	30,485	0		30,485	가액변동 없음	
배우자	대지	경상남도 산청군 신안면 하정리 254번지 2,742.00㎡ 중 1,371.00㎡	92,687	0		92,687	가액변동 없음	
배우자	임야	경상남도 산청군 신안면 하정리 254-4번지 202.00㎡ 중 101.00㎡	6,828	0		6,828	가액변동 없음	
배우자	대지	경상남도 산청군 신안면 하정리 822-1번지 411.00㎡ 중 205.00㎡	15,618	0		15,618	가액변동 없음	
배우자	답	경상남도 진주시 명석면 용산리 496-5번지 0.00㎡ (0.00㎡ 감소)	0	0 (0)		0	가액변동 없음(행정구역 조정)	
배우자	답	경상남도 진주시 명석면 용산리 496-5번지 1,330.00㎡	126,000	0		126,000	가액변동 없음	
모	대지	경상남도 함안군 군북면 월촌리 1609-1번지 234.00㎡	27,986	2,247		30,233	가액변동	
모	답	경상남도 함안군 군북면 월촌리 1609-7번지 13.00㎡	904	72		976	가액변동	

모	담	경상남도 함안군 군북면 월촌리 1618-2번지 522.00㎡ 중 174.00㎡	7,517	678	0	8,195	가액변동
모	담	경상남도 함안군 군북면 월촌리 1618-6번지 1,322.00㎡	57,110	5,156	0	62,266	가액변동
▶ 건물(소계)			963,436	700	198	963,938	
본인	아파트	경상남도 진주시 이현동 이현하이클래스웰가아파트 건물 110.10㎡	217,000	0	0	217,000	가액변동 없음
본인	아파트	경상남도 진주시 신안동 흥한아파트 신안1차흥한타운 건물 59.73㎡	95,000	0	0	95,000	가액변동 없음
본인	자동차관련시설	경상남도 산청군 신안면 하정리 건물 198.39㎡ 중 99.20㎡	39,281	0	99	39,182	가액변동
배우자	숙박시설	경상남도 사천시 실안동 아르떼리조트 대지 327.72㎡ 건물 73.02㎡	248,987	0	0	248,987	가액변동 없음
배우자	숙박시설	경상남도 사천시 실안동 아르떼리조트 대지 327.72㎡ 건물 47.52㎡	248,987	0	0	248,987	가액변동 없음
배우자	자동차관련시설	경상남도 산청군 신안면 하정리 건물 198.39㎡ 중 99.19㎡	39,281	0	99	39,182	가액변동
모	단독주택	경상남도 함안군 군북면 월촌리 건물 155.20㎡	74,900	700	0	75,600	가액변동
▶ 부동산에 관한 규정이 준용되는 권리와 자동차·건설기계·선박 및 항공기(소계)			52,350	57,430	44,050	65,730	
본인	자동차	2009년식 봉고3 배기량(2,902cc)	2,500	0	0	2,500	가액변동 없음
본인	자동차	1997년식 진도40피트구즈넥컨테이너사시 배기량(10cc) 감소	1,650	0	1,650 (1,650)	0	예금
본인	자동차	2012년식 체네시스 배기량(3,342cc)	3,300	0	0	3,300	가액변동 없음
본인	자동차	1993년식 아시아레카 배기량(9,419cc) 감소	1,100	0	1,100 (1,100)	0	예금
본인	자동차	2008년식 한국특장기술트럭 배기량(5,880cc)	2,200	0	0	2,200	가액변동 없음
본인	자동차	1993년식 엑셀 배기량(1,298cc)	300	0	0	300	가액변동 없음

경 남 공 보

제2571호

2022. 9. 22.(목)

본인	자동차	2008년식 트라코 배기량(12,344cc) 증가	0	22,000 (22,000)	0	22,000	예금으로 매입
본인	자동차	2006년식 뉴파워트럭 배기량(12,344cc) 증가	0	15,400 (15,400)	0	15,400	예금으로 매입
본인	자동차	2004년식 마이티 배기량(3,907cc) 증가	0	1,100 (1,100)	0	1,100	예금으로 매입
▶ 예금(소계)			195,162	21,326	3,817	212,671	
본인		NH투자증권 98, 경남은행 25, 농협손해보험 4,020(180 증가), 농협은행 1,650(1,050 증가), 농협중앙회 14,266(4,522 증가), 새마을금고 602(17 증가), 새마을금고중앙회 공제사업부 7,738(579 증가), 신용협동조합중앙회 81, 우리은행 7, 우체국 0(9 감소), 한화생명보험주식회사 65,637(4,718 증가), 한화손해보험 25,779(1,891 증가)	106,955	14,545	1,597	119,903	
배우자		농협은행 6,838(2,689 증가), 농협중앙회 4,008(216 증가), 새마을금고 1,183(25 증가), 신용협동조합중앙회 53(2 증가), 유안타증권 2, 한화생명보험주식회사 37,005(1,076 증가), 한화손해보험 2,167(357 증가), 현대해상화재보험 13,378(294 증가)	59,976	4,659	0	64,635	급여소득 저축
모		국민은행 2, 농협중앙회 6,000(602 감소), 한화생명보험주식회사 12,792	19,396	1,200	1,802	18,794	
장남		농협중앙회 3,381(451 증가)	2,930	451	0	3,381	
장녀		경남은행 1, 농협은행 4,390(170 증가), 농협중앙회 88(300 감소), 케이뱅크 0(10 감소)	4,619	171	311	4,479	
차녀		농협은행 1,479(193 증가)	1,286	300	107	1,479	
▶ 채권(소계)			510,000	0	0	510,000	
배우자		시간간채권	510,000	0	0	510,000	변동없음

▶ 채무(소계)			346,280	1,674	27,755	320,199	
본인	금융채무	새마을금고 79,489(1,555 증가), 한화생명보험주식회사 7,860	85,794	1,555	0	87,349	생활비 사용
본인	건물임대채무	경상남도 진주시 신안동 흥한아파트 신안1차오피스텔임대보증금	10,000	0	0	10,000	변동없음
배우자	금융채무	농협은행 0(22,892 감소), 농협중앙회 193,650(119 증가)	216,423	119	22,892	193,650	사업소득으로 상환
모	금융채무	농협중앙회 25,156(3,128 감소), 삼성카드 54(1,735 감소), 한화생명보험주식회사 3,990	34,063	0	4,863	29,200	사업소득으로 상환
▶ 합명·합자·유한회사 출자본(소계)			2,000	100,000	0	102,000	
배우자	출자	(주)하정개발, 출자기액: 2,000천원, 지분비율: 20%, 연간매출액: 1천원	2,000	0	0	2,000	변동없음
배우자	출자	(주)탐라농부, 출자기액: 100,000천원(100,000천원 증가), 지분비율: 100%(100.0% 증가), 연간매출액: 1천원(1천원 증가)	0	100,000	0	100,000	급여 및 사업소득으로 출자
총 계			1,911,465	187,680	20,310	2,078,835	증감액: 167,370천원 (가액변동: 10,400천원)

▣ 통영시

소속		경상남도 통영시의회			직위	(전)시의원		성명	강혜원
(단위 : 원)									
본인과의 관계	재산의 종류	소재지 면적 등 권리의 명세	충진가액	변동액		현재가액	변동사유		
				증가액 (실거래가격)	감소액 (실거래가격)				
▶ 토지(소계)									
본인	과수원	경상남도 통영시 미수동 902-14번지 2,430.00㎡	254,379	26,209	0	280,588			
본인	임야	경상남도 통영시 미수동 산 98-47번지 165.00㎡	70,713	7,290	0	78,003	가액변동		
본인	임야	경상남도 통영시 미수동 산 98-8번지 3,570.00㎡	6,140	714	0	6,854	가액변동		
본인	과수원	경상남도 통영시 미수동 846번지 2,604.00㎡	173,947	17,968	0	191,915	가액변동		
모	도로	경상남도 창원시 마산회원구 합성동 78-82번지 16.70㎡	3,579	237	0	3,816	가액변동		
▶ 건물(소계)									
본인	단독주택	경상남도 통영시 미수동 대지 513.00㎡ 건물 103.96㎡	226,112	4,000	31,812	198,300			
배우자	아파트	경상남도 통영시 미수동 현대아파트 건물 59.40㎡	95,000	4,000	0	99,000	가액변동		
모	아파트	경상남도 통영시 미수동 대우2차임대아파트대우2차상가 건물 54.21㎡	58,500	0	0	58,500	가액변동 없음		
모	창고	경상남도 통영시 미수동 대지 0.00㎡ 중 0.00㎡ 건물 0.00㎡ (대지 지분면적 459.50㎡ 감소, 건물 18.00㎡ 감소)	42,500	0	1,700	40,800	가액변동		
▶ 부동산에 관한 규정이 준용되는 권리와 자동차·건설기계·선박 및 항공기(소계)									
배우자	자동차	2020년식 모닝 배기량(998cc)	9,164	0	1,404	7,760			
			9,164	0	1,404	7,760	가액변동		

경 남 공 보

제2571호

2022. 9. 22.(목)

▶ 예금(소계)	289,722	206,054	112,013	363,763	
본인	95,341	43,089	8,102	130,328	근로수입 및 연금수입 예금 건물 매도금 예금
배우자	27,404	2,645	8,911	21,138	
모	146,977	160,320	95,000	212,297	
▶ 채무(소계)	98,180	0	6,444	91,736	
배우자	98,180	0	6,444	91,736	소득으로 일부상환
▶ 고지거부 및 등록제외사항	-	-	-	-	
장남	0	0	0	0	독립생계유지
손녀	0	0	0	0	독립생계유지
총 계	661,197	236,263	138,785	758,675	증감액: 97,478천원 (기액변동: 27,105천원)

소속		경상남도 통영시의회			직위	(전)시의원		성명	김용안
(단위 : 천원)									
본인과의 관계	재산의 종류	소제지 면적 등 권리의 명세	종전가액	변동액		현재가액	변동사유		
				증가액 (실거래가격)	감소액 (실거래가격)				
▶ 건물(소계)									
배우자	아파트	경상남도 통영시 복신동 광우화목매션 건물 84.86㎡	108,000	0	0	108,000	가액변동 없음		
▶ 부동산에 관한 규정이 준용되는 권리와 자동차·건설기계·선박 및 항공기(소계)									
배우자	자동차	2011년식 아반떼 배기량(1,591cc)	2,474	0	394	2,080	가액변동		
배우자	자동차	2009년식 포터 II 내장탑차(PORTER II) 배기량(2,497cc)	1,146	392	0	1,538	가액변동		
▶ 예금(소계)									
본인		농협은행 7,591(4,184 증가), 농협중앙회 222(273 감소), 삼성증권 247(762 감소), 우체국 950(317 증가)	37,634	7,882	7,425	38,091			
배우자		(주)KEB하나은행 4,753(5,258 감소), 교보생명보험 6,762(882 증가), 농협은행 578, 농협중앙회 682(130 감소), 미래에셋증권 3, 새마을금고 773(290 증가), 새마을금고중앙회 공제사업부 13,927(848 증가), 수협중앙회 9, 우체국 1,594(359 증가)	5,544	4,555	1,089	9,010	근로소득 지출 및 생활금 사용		
▶ 증권(소계)									
본인	상장주식	IHQ 4,000주(860주 증가), LG전자 31주(5주 증가), 삼성전자 36주(5주 증가), 셀트리온 17주(5주 증가), 한국금융지주 18주	14,474	667	3,376	11,765	11,765	가액변동	

▶ 채무(소계)		86,175	0	5,475	80,700	
본인	금융채무 농협은행 3,850(3,300 감소)	7,150	0	3,300	3,850	
배우자	금융채무 한국주택금융공사 76,850(2,175 감소)	79,025	0	2,175	76,850	
▶ 고지거부 및 등락제외사항		-	-	-	-	
장남	고지거부	0	0	0	0	독립생계유지
장녀	고지거부	0	0	0	0	독립생계유지
총 계		77,553	8,941	5,720	80,774	증감액: 3,221천원 (가액변동: -337천원)

경 남 공 보

제2571호

2022. 9. 22.(목)

경상남도 통영시의회		직위	(전)시의원		성명	손래환 (단위 : 천원)	
소속	재산의 종류						소제지 면적 등 권리의 명세
▶ 건물(소계)							
본인	근린생활시설	경상남도 통영시 옥지면 동항리 대지 346.00㎡ 건물 189.45㎡	275,000	0	0	275,000	가액변동 없음
배우자	아파트	경상남도 통영시 미수동 현대아파트 건물 84.86㎡ 중 84.85㎡	110,000	0	0	110,000	가액변동 없음
차남	다세대주택 (전세(임차권))	부산광역시 기장군 기장을 동부리 아떼우스빌 건물 908.77㎡ 중 25.88㎡	105,000	0	0	105,000	가액변동 없음
▶ 부동산에 관한 규정이 준용되는 권리와 자동차·건설기계·선박 및 항공기(소계)							
본인	자동차	2016년식 모닝 배기량(998cc)	48,003	0	17,023	30,980	가액변동 없음
본인	자동차	2019년식 그랜저 배기량(2,999cc)	2,143	0	332	1,811	가액변동 없음
배우자	자동차	2016년식 모닝 배기량(998cc)	16,617	0	2,599	14,018	가액변동 없음
차남	자동차	2021년식 XM3 배기량(1,300cc)	2,143	0	332	1,811	가액변동 없음
▶ 예금(소계)			27,100	0	13,760	13,340	가액변동 없음
			39,063	12,583	5,105	46,541	
본인	국민은행 33, 노협은행 71, 노협중앙회 26,831(8,968 증가), 상호저축은행중앙회 2,400(124 감소), 수협중앙회 1,752(281 증가), 우체국 5,303(1,473 증가)		25,792	11,037	439	36,390	
배우자	08순해보험(주) 864(432 증가), 경남은행 1, 새마을금고 11(1 증가), 새마을금고중앙회 공제사원부 3,089(116 증가), 수협중앙회 241(127 증가), 우체국 908(170 증가), 현대해상화재보험 171(86 증가)		4,353	932	0	5,285	근로소득 예금 및 정기보험 가입 비

경 남 공 보

제2571호

2022. 9. 22.(목)

차남		(주)KB손해보험 265(44 증가), (주)KEB하나은행 38(365 감소), NH투자증권 61, 경남은행 31(103 감소), 농협은행 2, 농협중앙회 3, 수협중앙회 1, 신한은행 3,534(4,075 감소), 주식회사 카카오뱅크 37, 현대해상화재보험 894(447 증가)	8,918	614	4,666	4,866	근로소득 예금 및 정기보험 납입 등
▶ 채무(소계)			460,515	363	11,741	449,137	
본인	금융채무	농협중앙회 42,000, 상호저축은행중앙회 150,000, 수협중앙회 15,000, 현대캐피탈 6,847(3,552 감소)	217,399	0	3,552	213,847	
배우자	금융채무	농협중앙회 10,617(152 증가), 새마을금고 83,798(1,028 감소)	95,291	363	1,239	94,415	
차남	금융채무	(주)KEB하나은행 30,000, 경남은행 4,159(1,850 감소), 신한은행 82,999(3,000 감소), 전북은행 23,717(2,100 감소)	147,825	0	6,950	140,875	
▶ 고지거부 및 등록제외사항			-	-	-	-	
장남		고지거부	0	0	0	0	독립생계유지
손녀1		고지거부	0	0	0	0	독립생계유지
총 계			-98,449	12,220	10,387	-96,616	증감액: 1,833천원 (기액변동: -17,023천원)

경 남 공 보

제2571호

2022. 9. 22.(목)

경상남도 통영시의회		직위	(전)시의원		성명	이승민	
소속						(단위 : 천원)	
본인과의 관계	재산의 종류	소재지 면적 등 권리의 명세	종전가액	변동액		현재가액	변동사유
				증가액 (실거래가격)	감소액 (실거래가격)		
▶ 건물(소계)							
본인	다가구주택 (전세(임차)권)	경상남도 통영시 도남동 건물 33.00㎡	1,000	0	0	1,000	변동없음
부	아파트 (전세(임차)권)	경상남도 사천시 벌리동 주공아파트 건물 31.32㎡	6,220	1,780	0	8,000	가액변동
▶ 부동산에 관한 규정이 준용되는 권리와 자동차·건설기계·선박 및 항공기(소계)							
부	자동차	2013년식 투싼 배기량(1,995cc)	4,170	0	0	3,519	가액변동
▶ 예금(소계)							
본인		경남은행 68(18 증가), 농협은행 2,107(2,038 증가), 삼성생명 보험 8,024(1,009 증가), 삼성화재보험 870(180 증가), 수협중앙회 7,310(7,310 증가), 신한금융투자중앙회 63(42 증가)	7,783	11,257	0	19,040	
부		경남은행 5, 국민은행 170(160 증가), 농협중앙회 60(41 증가)	34	205	4	235	근로소득예금 및 장기보험납입 등
모		농협중앙회 1,110(2 감소), 새마을금고 56(46 증가)	1,122	46	2	1,166	
장녀		농협은행 0(1 감소), 농협중앙회 609(104 증가), 유안타증권 2	508	104	1	611	
▶ 채무(소계)							
본인	금융채무	경남은행 36,718(825 감소), 농협은행 10,000, 삼성생명보험 450, 수협중앙회 0(9,999 감소), 신한금융투자중앙회 2,000(840 감소)	60,892	0	11,664	49,228	근로소득 으로 일부상환
부	금융채무	국민은행 11,866(1,222 증가)	10,644	2,589	1,367	11,866	생활비 사용
총 계			-50,699	10,803	-12,373	-27,523	증감액: 23,176천원 (가액변동: -651천원)

경 남 공 보

제2571호

2022. 9. 22.(목)

소속		경상남도 통영시의회			직위	(전)시의원		성명	이이옥	
본인과의 관계		재산의 종류		소재지 면적 등 권리의 명세		종전가액	변동액		현재가액	변동사유
							증가액 (실거래가액)	감소액 (실거래가액)		
▶ 토지(소계)					183,340		14,122	0	197,462	
본인	전			경상남도 통영시 산양읍 연화리 1007번지 764.00㎡	26,434		2,063	0	28,497	가액변동
본인	전			경상남도 통영시 산양읍 연화리 1033번지 215.00㎡	1,817		34	0	1,851	가액변동
본인	전			경상남도 통영시 산양읍 연화리 991-4번지 304.00㎡	38,578		3,100	0	41,678	가액변동
본인	전			경상남도 통영시 산양읍 연화리 993번지 5,450.00㎡	111,160		8,175	0	119,355	가액변동
본인	임야			경상남도 통영시 산양읍 연화리 산 166-1번지 4,165.00㎡	5,331		750	0	6,081	가액변동
▶ 건물(소계)					1,664,000		255,000	0	1,919,000	
본인	다세대주택			경기도 과천시 주암동 건물 46.68㎡	389,000		69,000	0	458,000	가액변동
본인	다세대주택			경기도 과천시 주암동 건물 46.68㎡	433,000		77,000	0	510,000	가액변동
본인	다세대주택			경기도 과천시 주암동 건물 115.56㎡	842,000		109,000	0	951,000	가액변동
▶ 부동산에 관한 규정이 준용되는 권리와 자동차·건설기계·선박 및 항공기(소계)					16,731		0	2,616	14,115	
본인	자동차			2018년식 K7 배기량(2,656cc)	16,731		0	2,616	14,115	가액변동
▶ 예금(소계)					543,814		461,358	345,261	659,911	

경 남 공 보

제2571호

2022. 9. 22.(목)

본인	AIA생명보험주식회사 50,681(1,588 증가), KB증권 6, 농협은행 536(37 감소), 농협중앙회 67,781(65,572 증가), 산림조합중앙회 262,485(4,546 증가), 새마을금고 166,942(25,279 증가), 씨티은행 67,480(19,154 증가), 에이비엘생명보험 44,000	543,814	461,358	345,261	659,911	근로소득 지급 및 정기보험 납입
▶ 증권(소계)		75,558	13,500	2,574	86,484	
본인	상장주식	75,558	13,500	2,574	86,484	가액변동
▶ 채무(소계)		250,000	0	0	250,000	
본인	건물임대채무	250,000	0	0	250,000	변동없음
▶ 회원권(소계)		5,280	0	0	5,280	
본인	콘도미니엄	5,280	0	0	5,280	가액변동 없음
▶ 고지거부 및 등특제외사항		-	-	-	-	
장남	고지거부	0	0	0	0	특립생계유지
총 계		2,238,723	743,960	350,451	2,632,252	증감액: 393,529천원 (가액변동: 277,432천원)

□ 사천시

소속		경상남도 사천시의회			직위	(전)시의원		성명	김경숙
(단위 : 천원)									
본인과의 관계	재산의 종류	소재지 면적 등 권리의 명세	총진가액	변동액		현재가액	변동사유		
				증가액 (실거래가격)	감소액 (실거래가격)				
▶ 토지(소계)									
본인	임야	경상남도 남해군 황선면 동대리 산 50번지 4,165.00㎡ 중 2,082.50㎡	85,250	0	0	244,834	가액변동 없음		
배우자	대지	경상남도 사천시 용현면 덕곡리 587번지 296.90㎡	151,419	8,165	0	159,584	가액변동		
▶ 건물(소계)									
본인	아파트	경상남도 사천시 동금동 삼천포 에미지 건물 84.38㎡ 중 42.19㎡	115,225	0	0	115,225	가액변동 없음		
배우자	아파트	경상남도 사천시 동금동 가양라고빌3차 건물 84.88㎡	198,390	0	0	198,390	가액변동 없음		
배우자	근린생활시설 (전세(임차)권)	경상남도 사천시 좌룡동 건물 145.08㎡	20,000	0	0	20,000	변동없음		
배우자	아파트	경상남도 사천시 동금동 삼천포 에미지 건물 84.38㎡ 중 42.19㎡	115,225	0	0	115,225	가액변동 없음		
차남	단독주택	경상남도 사천시 동금동 대지 81.00㎡ 건물 45.60㎡	36,000	0	0	36,000	가액변동 없음		
▶ 부동산에 관한 규정이 준용되는 권리와 자동차·건설기계·선박 및 항공기(소계)			3,925	0	922	3,003			
본인	자동차	2011년식 SM7 배기량(2,349cc)	39	0	6	33	가액변동		
배우자	자동차	2011년식 SM7 배기량(2,349cc)	3,866	0	916	2,970	가액변동		

경 남 공 보

제2571호

2022. 9. 22.(목)

▶ 예금(소계)		58,554	8,624	20,905	46,273	
본인	SK증권 6, 경남은행 3(592 감소), 교보생명보험 13,197(1,376 증가), 국민은행 38, 농협은행 1,183(180 증가), 농협중앙회 2,201(2,095 증가), 삼성증권 12, 새마을금고 41, 신용협동조합중앙회 21, 우체국 6,168, 케이디비생명보험 5,840(192 증가), 한화손해보험 139, 현대해상화재보험 3,528	29,126	3,843	592	32,377	
배우자	(주)KEB하나은행 94(213 감소), DB손해보험(주) 800(600 증가), SK증권 36, 경남은행 445(1,875 감소), 국민은행 37, 농협은행 2,198(710 증가), 농협중앙회 17, 미래에셋증권 38, 삼성생명보험 0(8,603 감소), 우리는행 79(725 감소), 우체국 41, 중소기업은행 97(8,196 감소), 한화손해보험 139	22,323	1,310	19,612	4,021	증가: 근로소득 및 사업소득 감소: 생활자금 및 선거자금 사용
장남	농협은행 28(8 증가), 농협중앙회 267(161 증가), 한화생명보험주식회사 7,288(1,446 증가)	5,968	1,615	0	7,583	
차남	농협은행 494(494 증가), 농협중앙회 201(698 감소), 주식회사 카카오뱅크 3	902	494	698	698	
장녀	국민은행 25(21 증가), 농협은행 601(380 증가), 주식회사 카카오뱅크 60(60 증가), 한국투자증권 10, 한화생명보험주식회사 898(898 증가)	235	1,362	3	1,594	
▶ 증권(소계)		10,000	14,448	0	24,448	
배우자	(주)동서이앤씨건축사사무소 1,000주	10,000	14,448	0	24,448	가액변동
▶ 채무(소계)		373,424	41,062	21,610	392,866	
본인	경남은행 117,172(1,357 감소), 농협은행 25,100(5,441 증가)	138,188	5,441	1,357	142,272	근로소득 및 생활자금 사용
배우자	경남은행 62,125(6,551 감소), 농협은행 55,230(7,260 감소), 삼성카드 8,625(8,625 증가), 중소기업은행 65,400	196,566	8,625	13,811	191,380	근로소득 및 생활자금 사용

경 남 공 보

제2571호

2022. 9. 22.(목)

장남	금융채무	광주은행 25,100(25,100 증가), 전북은행 16,538(2,979 감소)	19,517	25,100	2,979	41,638	근로소득 및 생활자금 사용
차남	금융채무	농협은행 14,700(3,463 감소)	18,163	0	3,463	14,700	생활자금 사용
장녀	금융채무	주식회사 카키오뱅크 2,876(1,886 증가)	990	1,886	0	2,876	생활자금 사용
▶ 골동품 및 예술품(소계)			20,000	0	0	20,000	
본인		회화(한국화(어부의노래), 140*200cm, 1995)	10,000	0	0	10,000	변동없음
본인		도자기(이도다완, 대이도, 2000)	5,000	0	0	5,000	변동없음
본인		회화(유화) (회화, 60*90cm, 2008)	5,000	0	0	5,000	변동없음
▶ 회원권(소계)			7,648	0	0	7,648	
본인	콘도미니엄	일성콘도미니엄	7,648	0	0	7,648	변동없음
총 계			448,212	-9,815	217	438,180	증감액: -10,032천원 (가액변동: 21,691천원)

경 남 공 보

제2571호

2022. 9. 22.(목)

경상남도 사천시의회		직위	(전)시의원		성명	김봉근
소속						(단위 : 천원)
본인과의 관계	재산의 종류	소재지 면적 등 권리의 명세	종전가액	변동액		현재가액
				증가액 (실거래가격)	감소액 (실거래가격)	변동사유
▶ 토지(소계)						
본인	답	경상남도 사천시 관양면 묵곡리 502-7번지 611.00㎡	436,178	29,907	0	466,085
			10,815	1,283	0	12,098 가액변동
본인	답	경상남도 사천시 관양면 묵곡리 502-8번지 220.00㎡	4,136	220	0	4,356 가액변동
본인	답	경상남도 사천시 관양면 묵곡리 557-4번지 118.00㎡	2,207	188	0	2,395 가액변동
본인	답	경상남도 사천시 관양면 묵곡리 562-1번지 1,985.00㎡	33,745	2,978	0	36,723 가액변동
본인	답	경상남도 사천시 관양면 묵곡리 562-4번지 1,622.00㎡	30,331	2,596	0	32,927 가액변동
본인	답	경상남도 사천시 서포면 자혜리 63번지 3,312.00㎡	73,868	4,636	0	78,494 가액변동
본인	답	경상남도 사천시 서포면 자혜리 66번지 3,007.00㎡	67,056	4,210	0	71,266 가액변동
모	답	경상남도 사천시 관양면 묵곡리 502-13번지 1,990.00㎡	35,223	1,791	0	37,014 가액변동
모	답	경상남도 사천시 관양면 묵곡리 491번지 5,139.00㎡	108,433	5,653	0	114,086 가액변동
모	답	경상남도 사천시 관양면 묵곡리 502-3번지 1,668.00㎡	29,524	3,502	0	33,026 가액변동
모	창고용지	경상남도 사천시 관양면 묵곡리 502-2번지 1,900.00㎡	40,850	2,850	0	43,700 가액변동

▶ 건물(소계)			24,000	1,200	0	25,200	
모	단독주택	경상남도 사천시 곤양면 목곡리 대지 761.00㎡ 건물 108.00㎡	24,000	1,200	0	25,200	가액변동
▶ 부동산에 관한 규정이 준용되는 권리와 자동차·건설기계·선박 및 항공기(소계)			10,009	0	1,635	8,374	
본인	자동차	2016년식 쉐타페 배기량(1,995cc)	10,009	0	1,635	8,374	가액변동
▶ 예금(소계)			48,539	21,545	1,859	68,225	
본인		농협생명보험 4,998, 농협중앙회 17,045(14,490 증가), 메리츠화재해상보험(보험) 15,874(1,653 증가), 산림조합중앙회 325, 우체국 17	22,116	18,002	1,859	38,259	증가: 근로소득 및 채무 사용 잔액 임금으로 인한 예금 증가 감소: 생활자금 사용
모		농협중앙회 18,613(3,011 증가), 한화손해보험 11,353(532 증가)	26,423	3,543	0	29,966	
▶ 채무(소계)			289,330	50,308	0	339,638	
본인	금융채무	농협중앙회 339,638(50,308 증가)	289,330	50,308	0	339,638	생활자금 및 선거자금 사용
총 계			229,396	2,344	3,494	228,246	증감액: -1,150천원 (가액변동: 29,472천원)

경 남 공 보

제2571호

2022. 9. 22.(목)

경상남도 사천시의회		직위	(전)시의원		성명	김여경	
		변동액		(단위 : 천원)			
소속	재산의 종류	소유지 면적 등 권리의 명세	종전가액	증가액 (실거래가격)	감소액 (실거래가격)	현재가액	변동사유
▶ 토지(소계)			15,000	4,484	0	19,484	
본인	전	경상남도 사천시 용현면 선진리 750번지 1,025.00㎡ 중 512.50㎡	10,000	2,530	0	12,530	가액변동
본인	전	경상남도 사천시 용현면 선진리 752-3번지 519.00㎡ 중 259.50㎡	5,000	1,954	0	6,954	가액변동
▶ 건물(소계)			195,000	0	0	195,000	
본인	단독주택	경상남도 사천시 사남면 화진리 대지 402.00㎡ 건물 105.20㎡	130,000	0	0	130,000	가액변동 없음
장녀	아파트 (전세(임차)권)	경상남도 김해시 내동 흥익아파트 건물 59.78㎡	65,000	0	0	65,000	변동없음
▶ 부동산에 관한 규정이 준용되는 권리와 자동차·건설기계·선박 및 항공기(소계)			6,850	337	860	6,327	
본인	자동차	2011년식 알파온 배기량(2,997cc)	5,256	0	837	4,419	가액변동
장녀	자동차	2006년식 포터 배기량(2,497cc)	682	0	23	659	가액변동
장녀	자동차	2006년식 엑티언스포츠 배기량(1,998cc)	912	337	0	1,249	가액변동
▶ 예금(소계)			111,288	66,529	58,840	118,977	
본인		농협생명보험 1,402(228 증가), 농협은행 2, 농협중앙회 57,494(4,267 증가), 우체국 9,816(818 증가)	63,401	47,313	42,000	68,714	증가: 근로소득 감소: 생활자금 사용
배우자		농협은행 1,843, 농협중앙회 14,588(755증가), 우체국 17(40증가)	17,450	1,160	0	18,610	증가: 근로소득 감소: 생활자금 사용
장녀		08수해보험(주) 9,033(513 증가), 농협은행 19,227(874 증가), 농협중앙회 219(198 증가), 대한지방항공진흥회 2,265(2,165 증가), 미래에셋증권 4(2,376 감소), 우리은행 904(158 감소), 유안타증권 1	30,437	18,056	16,840	31,653	증가: 근로소득 감소: 생활자금 사용
총 계			328,138	71,350	59,700	339,788	증감액: 11,650천원 (가액변동: 3,961천원)

소속		경상남도 사천시의회		직위	(전)시의원		성명	김영애
								(단위 : 천원)
본인과의 관계	재산의 종류	소재지 면적 등 권리의 명세	종전가액	변동액		현재가액	변동사유	
				증가액 (실거래가격)	감소액 (실거래가격)			
▶ 건물(소계)								
본인	아파트 (전세(임차)권)	경상남도 사천시 정동면 예수리 사천KCC스위첸 건물 84.88㎡	220,000	0	0	220,000	변동없음	
▶ 부동산에 관한 규정이 준용되는 권리와 자동차·건설기계·선박 및 항공기(소계)								
본인	자동차	2016년식 그랜저 배기량(2,359cc)	12,260	0	2,887	9,423	9,423 가액변동	
▶ 예금(소계)								
본인		국민은행 5, 농협생명보험 4,880(1,208 증가), 농협손해보험 5,122(1,092 증가), 농협은행 2(2 증가), 농협중앙회 72,206(25,343 감소), 미래에셋증권 3,280(3,088 증가), 삼성생명보험 3,670, 삼성화재해상보험 41,348(1,585 증가)	148,815	78,658	97,010	130,463	증가: 근로소득 감소: 생활자금 사용	
장녀		농협중앙회 0(4 감소)	4	0	4	0		
▶ 증권(소계)								
본인	상장주식	STX중공업 72주, 테브시스템즈 0주(231주 감소), 아이텍 1,200주(1,200주 증가), 태성 3,530주(3,530주 증가), 한국항공우주 0주(892주 감소)	53,587	16,952	53,274	17,265	17,265 매각	
▶ 고지거부 및 등락제외사항								
부		등락제외	0	0	0	0	0 사망	
모		고지거부	0	0	0	0	0 타인부양	
총 계			434,682	95,610	153,121	377,151	증감액: -57,511천원 (가액변동: -2,885천원)	

경 남 공 보

제2571호

2022. 9. 22.(목)

경상남도 사천시의회		직위	(전)시의원		성명	김행원	
		변동액		(단위 : 천원)			
소속	재산의 종류	소제지 면적 등 권리의 명세	종전가액	증가액 (실거래가격)	감소액 (실거래가격)	현재가액	변동사유
▶ 건물(소계)							
본인	아파트	경상남도 사천시 사천읍 선인리 신진아파트 건물 71.40㎡	46,200	0	0	46,200	
▶ 부동산에 관한 규정이 준용되는 권리와 자동차·건설기계·선박 및 항공기(소계)							
본인	자동차	2015년식 모닝 배기량(998cc)	3,408	0	537	2,871	가액변동
본인	자동차	2012년식 아반떼 배기량(1,591cc)	2,922	0	456	2,466	가액변동
▶ 예금(소계)							
본인		(주)KEB하나은행 99, 농협은행 14(2 감소), 농협중앙회 448(145 감소), 메리츠화재해상보험(보험) 759(268 증가), 삼성생명보험 60,478(3,289 증가), 우리은행 삼성생명보험 480(285 증가), 현대해상화재보험 992(306 증가), 흥국화재해상보험(주) 12,455(479 증가)	71,245	4,632	152	75,725	증가: 근로소득 감소: 생활자금
▶ 채무(소계)							
본인	금융채무	농협중앙회 57,079(3,480 증가), 삼성생명보험 31,500, 흥국화재해상보험(주) 2,000	87,099	3,480	0	90,579	생활자금
총 계			36,676	1,152	1,145	36,683	증감액: 7천원 (가액변동: -993천원)

소속		경상남도 사천시의회		직위	(전)시의원		성명	박종권
								(단위 : 천원)
본인과의 관계	재산의 종류	소제지 면적 등 권리의 명세	종전가액	변동액		현재가액	변동사유	
				증가액 (실거래가격)	감소액 (실거래가격)			
▶ 토지(소계)								
모	대지	경상남도 사천시 동림동 37-2번지 323.20㎡	62,378	1,034	0	63,412	가액변동	
▶ 건물(소계)								
본인	아파트	경상남도 사천시 용강동 현대아파트 건물 84.94㎡	109,000	0	0	109,000	가액변동 없음	
모	단독주택	경상남도 사천시 동림동 대지 420.00㎡ 건물 98.70㎡	79,500	0	0	79,500	가액변동 없음	
▶ 부동산에 관한 규정이 준용되는 권리와 자동차·건설기계·선박 및 항공기(소계)								
본인	자동차	2015년식 투싼(승용중형) 배기량(1,995cc)	3,766	0	594	3,172	가액변동	
배우자	자동차	2007년식 산티페 배기량(2,188cc)	2,176	0	331	1,845	가액변동	
배우자	자동차	2015년식 모닝 배기량(998cc)	3,623	0	571	3,052	가액변동	
배우자	자동차	2015년식 투싼(승용중형) 배기량(1,995cc)	3,766	0	594	3,172	가액변동	
▶ 예금(소계)			96,810	40,932	47,285	90,457		
본인		경남은행 1, 국민은행 36, 농협은행 78(8,008 감소), 농협중앙회 1,521(9,647 감소), 메리츠화재해상보험(보험) 1,645(762 증가), 새마을금고 12, 우리은행 21	20,207	1,781	18,674	3,314	증가: 근로소득 감소: 생활자금 사용	

경 남 공 보

제2571호

2022. 9. 22.(목)

배우자		국민은행 13, 농협은행 666(22,750 감소), 농협중앙회 7,544(1,564 감소), 동양생명보험 8,699, 라이나생명보험 3,976(2,776 감소), 삼성생명보험 4,338, 수협중앙회 9, 우리은행 21(20 증가), 우체국 12,029(402 증가), 한화생명보험주식회사 2,016	65,979	541	27,209	39,311	
모		농협은행 5,475(4,970 증가), 농협중앙회 4,802(1 증가)	5,306	4,971	0	10,277	증가: 근로소득 감소: 생활자금 사용
장남		새투자증권 4(4 증가), 국민은행 4,001(1,001 증가), 농협중앙회 9, 메리츠화재해상보험(보험) 267, 삼성생명보험 1,539(711 증가), 신한은행 1,547(1,538 증가), 씨티은행 3, 우체국 30,003(29,386 증가), 케이뱅크 180(373 감소)	5,286	33,639	1,372	37,553	
손녀1		농협중앙회 0(30 감소)	30	0	30	0	
손녀2		농협중앙회 2	2	0	0	2	
▶ 증권(소계)			0	424	0	424	
장남	상장주식	빅텐 20주(20주 증가), 삼성전자 3주(3주 증가), 이지바에오 23주(23주 증가), 팜스토리 20주(20주 증가)	0	424	0	424	증권 매입
▶ 채무(소계)			195,564	10,384	4,333	201,615	
본인	금융채무	농협은행 16,000, 농협중앙회 159,040(360 감소), 롯데카드 0(146 감소)	175,546	0	506	175,040	채무감소: 근로소득
배우자	금융채무	동양생명보험 5,100, 롯데카드 0(726 감소), 삼성생명보험 2,090, 신한카드 285(815 감소), 우리카드 499(500 감소), 우체국 5,000, 한화생명보험주식회사 1,000, 현대카드(주) 3,640(618 증가)	19,037	2,384	3,807	17,614	채무증가: 생활자금 채무감소: 근로소득
장남	금융채무	국민은행 2,500(2,500 증가), 상호저축은행중앙회 961(20 감소), 신한저축은행 5,500(5,500 증가)	981	8,000	20	8,961	채무증가: 생활자금 채무감소: 근로소득
총 계			165,455	32,006	45,042	152,419	증감액: -13,036천원 (가액변동: -1,056천원)

경 남 공 보

제2571호

2022. 9. 22.(목)

경상남도 사천시의회		직위	(전)시의원		성명	이상수		
소속	재산의 종류	소제지 면적 등 권리의 명세		종전가액	변동액		현재가액	이상수
본인과의 관계					증가액 (실거래가격)	감소액 (실거래가격)		변동사유
(단위 : 천원)								
▶ 토지(소계)								
본인	전	경상남도 고성군 하이면 월흥리 800번지 733.00㎡ 중 366.50㎡	11,398	1,173	0	17,972	0	가액변동
본인	묘지	경상남도 고성군 하이면 월흥리 800-1번지 30.00㎡ 중 15.00㎡	467	48	0	515	0	가액변동
본인	묘지	경상남도 고성군 하이면 월흥리 800-2번지 30.00㎡ 중 15.00㎡	467	48	0	515	0	가액변동
본인	대지	경상남도 사천시 대방동 765-24번지 214.00㎡ 중 14.26㎡	4,371	0	0	4,371	0	가액변동 없음
▶ 건물(소계)								
본인	근린생활시설	경상남도 사천시 대방동 유람선종합관광센터 대지 1,696.00㎡ 중 113.06㎡ 건물 1,280.00㎡ 중 85.33㎡	309,159	2,217	0	311,375	0	가액변동
본인	아파트	경상남도 사천시 동금동 금성백조예미지 건물 103.13㎡	264,150	0	0	264,150	0	가액변동 없음
▶ 부동산에 관한 규정이 준용되는 권리와 자동차·건설기계·선박 및 항공기(소계)								
본인	자동차	2017년식 제네시스 E0900 배기량(3,778cc)	27,137	0	4,285	22,852	0	가액변동
본인	선박	여객선 934, 2007년도	40,174	0	0	40,174	0	가액변동 없음
본인	선박	여객선 438, 2006년도	88,911	0	0	88,911	0	가액변동 없음
본인	선박	부선 176, 1997년도	23,795	0	0	23,795	0	가액변동 없음
본인	선박	어선 1.21, 1996년도	246	0	0	246	0	가액변동 없음
본인	선박	모터보트(선내기) 동력수상레저기구 2.11, 2014년도	160,000	0	0	160,000	0	가액변동 없음
본인	선박	모터보트(선내기) 동력수상레저기구 2.11, 2014년도	160,000	0	0	160,000	0	가액변동 없음

경 남 공 보

제2571호

2022. 9. 22.(목)

배우자	자동차	2019년식 320d 배기량(1,995cc)	26,595	0	4,615	21,980	가액변동
배우자	자동차	2020년식 620d 배기량(1,995cc)	446	0	31	415	가액변동
▶ 예금(소계)			349,461	300,592	48,913	601,140	
본인		08손해보험(주)5,390(588 증가), 경남은행 4,188(4,736 감소), 교보생명보험 52,861(3,384 증가), 국민은행 5,985(7,825(479 감소), 농협중앙회 4,005(102 증가), 롯데손해보험 3,800(600 증가), 메리츠화재해상보험(보험) 42,031(591 증가), 새마을금고 29,126(25,921 증가), 새마을금고중앙회 공제사업부 10,969(523 증가), 수협중앙회 236,197(206,598 증가), 우리은행 12,726(102 증가), 우체국 5,752(8,387 감소), 케이디비생명보험 45,932, 한화생명보험주식회사 35,802(474 증가)	271,328	239,058	13,777	496,609	증가: 근로소득 등(유리선 영업제개에 따른 협회 예금 증가포함) 감소: 생활자금 사용
배우자		교보생명보험 30,697(438 증가), 국민은행 1,549(163 증가), 메리츠화재해상보험(보험) 1,540(587 증가), 새마을금고 58,351(28,223 증가), 우리은행 10, 우체국 627(198 증가), 한화생명보험주식회사 0(5,136 감소), 현대해상화재보험 360(180 증가)	68,481	59,789	35,136	93,134	
모		(주)KEB하나은행 11,382(1,745 증가), 국민은행 4	9,641	1,745	0	11,386	
손자1		농협중앙회 11	11	0	0	11	증가: 근로소득 등 감소: 생활자금 사용
▶ 채무(소계)			440,135	17,056	3,285	453,906	
본인	금융채무	경남은행 177,860(2,077 감소), 농협은행 219,343(2,464 증가), 우리은행 15,595(14,592 증가)	397,819	17,056	2,077	412,798	
배우자	금융채무	새마을금고 41,108(1,208 감소)	42,316	0	1,208	41,108	
▶ 고지거부 및 등록제외사항			-	-	-	-	
장남		고지거부	0	0	0	0	독립생계유지
손녀1		고지거부	0	0	0	0	독립생계유지
총 계			762,491	287,022	54,559	994,954	증감액: 232,463천원 (가액변동: -5,445천원)

소속		경상남도 사천시의회			직위	(전)시의원		성명	최인생
본인과의 관계	재산의 종류	소제지 면적 등 권리의 명세	종전가액	변동액		현재가액	변동사유		
				증가액 (실거래가격)	감소액 (실거래가격)				
▶ 토지(소계)			106,311	5,982	0	112,293			
배우자	답	경상남도 사천시 곤명면 은사리 379-1번지 351.00㎡	4,352	527	0	4,879	가액변동		
배우자	잡종지	경상남도 사천시 사남면 초전리 1084-3번지 428.00㎡	7,618	557	0	8,175	가액변동		
배우자	전	경상남도 사천시 서포면 구량리 292번지 552.00㎡	7,673	1,049	0	8,722	가액변동		
배우자	임야	경상남도 사천시 용현면 선진리 628-3번지 208.00㎡	10,483	375	0	10,858	가액변동		
배우자	임야	경상남도 사천시 용현면 선진리 628-4번지 175.00㎡	8,610	560	0	9,170	가액변동		
배우자	전	경상남도 사천시 용현면 선진리 629번지 81.00㎡	4,439	162	0	4,601	가액변동		
배우자	전	경상남도 사천시 용현면 선진리 630번지 49.00㎡	2,685	98	0	2,783	가액변동		
배우자	임야	경상남도 사천시 용현면 선진리 631번지 77.00㎡	3,881	138	0	4,019	가액변동		
배우자	전	경상남도 사천시 용현면 선진리 632번지 98.00㎡	5,655	205	0	5,860	가액변동		
배우자	임야	경상남도 사천시 용현면 선진리 635번지 577.00㎡	29,081	1,038	0	30,119	가액변동		
배우자	임야	경상남도 하동군 금남면 송문리 산 88-16번지 6,336.00㎡	19,641	1,141	0	20,782	가액변동		
배우자	임야	경상남도 하동군 금남면 송문리 산 88-9번지 694.00㎡	2,193	132	0	2,325	가액변동		

▶ 건물(소계)		1,351,508	0	0	0	1,351,508	0	1,351,508	가액변동 없음
배우자	아파트	경상남도 사천시 사남면 월성리 엘아이지 사천리가 건물 123.67㎡	211,000	0	0	211,000	0	211,000	가액변동 없음
배우자	복합건물 (주택+상가)	경상남도 사천시 용현면 선진리 대지 12,852.00㎡ 건물 368.66㎡	1,044,508	0	0	1,044,508	0	1,044,508	가액변동 없음
차남	아파트	경상남도 진주시 상대동 상대한보아파트 건물 59.88㎡	96,000	0	0	96,000	0	96,000	가액변동 없음
▶ 부동산에 관한 규정이 준용되는 권리와 자동차·건설기계·선박 및 항공기(소계)		121,645	0	28,245	0	93,400			
배우자	자동차	2004년식 뉴베르나운전교습차 배기량(1,341cc)	467	0	70	397		397	가액변동
배우자	자동차	2004년식 포터 배기량(2,476cc)	690	0	52	638		638	가액변동
배우자	자동차	2006년식 베르나 배기량(1,399cc)	540	0	32	508		508	가액변동
배우자	자동차	2007년식 베르나 배기량(1,399cc)	637	0	97	540		540	가액변동
배우자	자동차	2011년식 엑센트 배기량(1,396cc)	1,480	0	236	1,244		1,244	가액변동
배우자	자동차	2002년식 체어맨 배기량(2,295cc)	2,024	0	513	1,511		1,511	가액변동
배우자	자동차	2012년식 알페온2.4하이브리드 배기량(2,384cc)	6,532	0	1,019	5,513		5,513	가액변동
배우자	자동차	2008년식 베르나 배기량(1,399cc)	1,015	0	0	1,015		1,015	가액변동 없음
배우자	자동차	2009년식 봉고III 배기량(2,902cc)	1,639	0	0	1,639		1,639	가액변동 없음
배우자	자동차	2007년식 포터 배기량(2,476cc)	1,086	0	133	953		953	가액변동
배우자	자동차	2007년식 그랜드 스타렉스 배기량(2,497cc)	1,325	0	229	1,096		1,096	가액변동
배우자	자동차	2006년식 포터II 배기량(2,476cc)	886	0	216	670		670	가액변동

경 남 공 보

제2571호

2022. 9. 22.(목)

배우자	자동차	1999년식 그레이스 배기량(2,476cc)	210	0	0	210	0	210	가액변동 없음
배우자	자동차	2007년식 버스 배기량(7,640cc)	2,500	0	0	2,500	0	2,500	가액변동 없음
배우자	자동차	2007년식 버스 배기량(7,640cc)	2,500	0	0	2,500	0	2,500	가액변동 없음
배우자	자동차	2002년식 프런티어 배기량(2,957cc)	550	0	0	550	0	550	가액변동 없음
배우자	자동차	2001년식 베르나 배기량(1,341cc)	473	0	76	473	0	397	가액변동
배우자	자동차	2001년식 베르나 배기량(1,341cc)	473	0	76	473	0	397	가액변동
배우자	기타	트래일러	100	0	0	100	0	100	가액변동 없음
배우자	기타	트랙터	8,000	0	0	8,000	0	8,000	가액변동 없음
배우자	자동차	2018년식 엑센트(Accent) 배기량(1,368cc)	5,584	0	874	5,584	0	4,710	가액변동
배우자	자동차	2018년식 엑센트(Accent) 배기량(1,368cc)	5,584	0	874	5,584	0	4,710	가액변동
배우자	자동차	2019년식 봉고III 운교차 배기량(2,497cc)	6,951	0	1,145	6,951	0	5,806	가액변동
배우자	자동차	2018년식 봉고III 운교차 배기량(2,497cc)	6,951	0	1,145	6,951	0	5,806	가액변동
배우자	자동차	2019년식 봉고III 배기량(2,497cc)	13,000	0	7,194	13,000	0	5,806	가액변동
배우자	자동차	2015년식 캠퍼바 2.2D 배기량(2,231cc) 감소	8,872	0	8,872 (5,700)	8,872	0	0	소유권 상실
배우자	자동차	2015년식 엑센트 배기량(1,366cc)	3,206	0	505	3,206	0	2,701	가액변동
배우자	자동차	2015년식 엑센트 배기량(1,366cc)	3,206	0	505	3,206	0	2,701	가액변동
배우자	자동차	2008년식 그랜드스타렉스 배기량(2,497cc)	1,766	0	276	1,766	0	1,490	가액변동

경 남 공 보

제2571호

2022. 9. 22.(목)

배우자	자동차	2022년식 스타리아 배기량(3,470cc)	24,317	0	2,522	21,795	가액변동
장남	자동차	2013년식 520 배기량(1,995cc)	9,081	0	1,584	7,497	가액변동
▶ 예금(소계)							
본인		NH투자증권 64(48 증가), 경남은행 0(20 감소), 농협중앙회 9,806(470 증가), 중소기업은행 1	9,374	518	20	9,872	
배우자		(주)KB손해보험 2,911(601 증가), DB손해보험(주) 70,098(3,546 증가), 교보생명보험 123,455(8,179 증가), 국민은행 13,644(674 증가), 농협생명보험 14,868, 농협중앙회 10,181(458 증가), 산림조합중앙회 3,160(700 증가), 삼성화재해상보험 15,202(816 증가), 우체국 11,310(294 증가), 한화생명보험주식회사 4,344	253,900	17,979	2,711	269,188	
모		농협중앙회 31(335 감소)	366	0	335	31	증가: 근로소득 및 사업소득 감소: 생활자금 및 선거자금사용
장남		DB손해보험(주) 21,071(737 증가), KB증권 0(236 감소), 국민은행 5,343(409 증가), 농협은행 7(16 감소), 우체국 1	25,528	1,146	252	26,422	
차남		(주)카카오페이증권 16(42 감소), NH투자증권 123(1,361 감소), 국민은행 6,867(2,429 증가), 농협은행 7, 주식회사 카카오뱅크 2(33 감소), 한국투자증권 17	6,039	2,885	1,902	7,032	
손자1		농협중앙회 551, 우체국 1,008(101 증가)	1,458	101	0	1,559	
손녀1		우체국 1,008(101 증가)	907	101	0	1,008	

경 남 공 보

제2571호

2022. 9. 22.(목)

▶ 증권(소계)		26,507	2,969	18,285	11,191	
본인	상장주식	23,901	2,829	17,486	9,244	증권 매입 및 매각
	대우 300주(300주 증가), 대창 0주(1,000주 감소), 덕신테크피아 0주(80주 감소), 솔루엠 0주(30주 감소), 쇼박스 0주(300주 감소), 씨아이에스 0주(200주 감소), 우리이앤엘 0주(500주 감소), 원익큐브 0주(30주 감소), 유진기업 700주, 코리아에프티 0주(1,000주 감소), 하이브 6주(6주 증가), 현대투신인프라코어 700주(234주 감소), 홀센티홀딩스 600주(600주 증가)					
장남	상장주식	988	140	236	812	
	LG디스플레이 10주, SFA반도체 10주, 대우건설 12주, 대한전선 8주, 빅텍 0주(5주 감소), 셀트리온헬스케어 2주(2주 증가), 손오공 5주, 생반올 0주(60주 감소), 에어부산 242주(56주 증가), 웅진 4주, 제주맥주 20주					
차남	상장주식	1,638	0	503	1,135	
	MAYER 2주, 삼성전자 9주, 삼성전자우 1주, 에이치엘비 3주, 텔코RF제약 1주					
▶ 채무(소계)		1,357,647	246,423	66,659	1,537,411	
본인	금융채무	52,029	2,854	0	54,883	생활자금 사용
	농협중앙회 54,883(2,854 증가)					
배우자	금융채무	1,197,717	243,452	62,828	1,378,341	생활자금 사용
	DB손해보험(주) 5,000(30 증가), 교보생명보험 5,000(810 증가), 국민은행 238,006(143,151 증가), 농협중앙회 1,016,041(13,460 증가), 삼성카드 0(1,590 감소), 현대캐피탈 54,294(24,763 증가)					
장남	금융채무	18,192	117	1,894	16,415	근로소득
	농협은행 13,820(1,894 감소), 주식회사 카키오뱅크 2,995(117 증가)					
차남	금융채무	79,709	0	1,937	77,772	근로소득
	국민은행 77,772(1,937 감소)					
차남	간물임대채무	10,000	0	0	10,000	변동없음
	경상남도 진주시 상대동 상대한보아파트 임대보증금					
총 계		545,886	-214,732	-14,909	346,073	증감액: -199,823천원 (가액변동: -14,723천원)

□ 김해시

소속		경상남도 김해시의회		직위	(전)시의원		성명	김명희
								(단위 : 천원)
본인과의 관계	재산의 종류	소재지 면적 등 권리의 명세	종전가액	변동액		현재가액	변동사유	
				증가액 (실거래가격)	감소액 (실거래가격)			
▶ 토지(소계)								
본인	전	경상남도 김해시 대동면 예안리 706번지 886.00㎡ 중 620.00㎡	327,111	10,100	0	337,211	0	337,211
본인	답	경상남도 김해시 대동면 예안리 707-1번지 1,408.00㎡ 중 965.00㎡	57,102	7,068	0	64,170	0	64,170 가액변동
장남	전	경상남도 김해시 대동면 예안리 706번지 886.00㎡ 중 266.00㎡	171,857	0	0	171,857	0	171,857 가액변동 없음
장남	답	경상남도 김해시 대동면 예안리 707-1번지 1,408.00㎡ 중 422.00㎡	24,499	3,032	0	27,531	0	27,531 가액변동
▶ 건물(소계)								
본인	다가구주택	경상남도 김해시 지내동 수림빌라 건물 74.67㎡	318,000	12,000	0	330,000	0	330,000
장남	다세대주택 (전세(임차)권)	경상남도 김해시 외동 세인빌 건물 72.60㎡	100,000	0	0	100,000	0	100,000 가액변동 없음
장남	아파트	경상남도 김해시 외동 주공아파트 건물 46.68㎡	118,000	12,000	0	130,000	0	130,000 가액변동
▶ 부동산에 관한 규정이 준용되는 권리와 자동차·건설기계·선박 및 항공기(소계)								
본인	자동차	2009년식 포르테 배기량(1,591cc)	4,912	0	788	4,124	0	4,124
장남	자동차	2009년식 제네시스쿠퍼 배기량(1,998cc)	1,412	0	225	1,187	0	1,187 가액변동
장남	자동차	2009년식 제네시스쿠퍼 배기량(1,998cc)	3,500	0	563	2,937	0	2,937 가액변동

경 남 공 보

제2571호

2022. 9. 22.(목)

▶ 예금(소계)		91,695	7,325	4,450	94,570	
본인	(주)KB손해보험 38,302(1,865 증가), (주)KB하나은행 4, 국민은행 1, 농협은행 1,807(1,443 증가), 농협중앙회 625(3,584 감소), 미래에셋증권 73, 부산은행 4, 산림조합중앙회 1,100, 새마을금고 33(1 증가), 현대해상 화재보험 178(97 증가)	42,305	3,406	3,584	42,127	급여소득
모	농협중앙회 0(1 감소), 새마을금고 8(2 증가)	7	2	1	8	
장남	DB손해보험(주) 15,617(573 증가), 농협중앙회 36,818(2,479 증가)	49,383	3,917	865	52,435	
▶ 채무(소계)		443,500	0	4,000	439,500	
본인	금용채무 농협은행 50,000, 농협중앙회 189,500	239,500	0	0	239,500	변동없음
본인	간물임대채무 경상남도 김해시 지내동 수림빌라 임대보증금	70,000	0	0	70,000	변동없음
장남	금용채무 농협중앙회 127,000(4,000 감소)	131,000	0	4,000	127,000	급여소득으로 일부상환
장남	간물임대채무 경상남도 김해시 외동 주공아파트 임대보증금	3,000	0	0	3,000	변동없음
총 계		298,218	29,425	1,238	326,405	증감액: 28,187천원 (기액변동: 21,312천원)

경 남 공 보

제2571호

2022. 9. 22.(목)

경상남도 김해시의회		직위	(전)시의원		성명	김형수	
소속						(단위 : 천원)	
본인과의 관계	재산의 종류	소제지 면적 등 권리의 명세	종전가액	변동액		현재가액	변동사유
				증가액 (실거래가격)	감소액 (실거래가격)		
▶ 건물(소계)							
본인	아파트	경상남도 김해시 삼방동 한일아파트 건물 84.86㎡	277,000	28,000	0	305,000	
본인	근린생활시설 (전세(임차권))	경상남도 김해시 삼방동 건물 90.00㎡	97,000	0	0	97,000	가액변동 없음
모	아파트	경상남도 양산시 물금읍 범어리 우미리아파트 건물 59.97㎡	31,000	0	0	31,000	변동없음
▶ 부동산에 관한 규정이 준용되는 권리와 자동차·건설기계·선박 및 항공기(소계)							
본인	자동차	2005년식 그랜저 배기량(2,700cc)	149,000	28,000	0	177,000	가액변동
			1,756	0	183	1,573	
			1,756	0	183	1,573	가액변동
▶ 예금(소계)							
본인		경남은행 133(169 감소), 농협은행 5,590(9,001 감소), 농협중앙회 58(1 증가), 삼성생명보험 23,507, 새마을금고 963(9,252 감소), 우체국 4, 중소기업은행 0(132 감소)	48,808	1,591	20,144	30,255	
배우자		경남은행 988(979 증가), 농협은행 14,831(5,937 증가), 농협중앙회 69(24 증가), 삼성생명보험 65,732(1,205 증가), 신한라이프생명보험 15,960(720 증가), 현대해상화재보험 2,900(300 증가)	91,315	9,165	0	100,480	생활비 사용
모		(주)KEB하나은행 0(383 감소), 농협은행 30,073(85 감소), 상호저축은행중앙회 48,000(48,000 증가), 새마을금고 47,020(47,020 증가), 현대해상화재보험 0(100,000 감소)	130,541	95,020	100,468	125,093	

▶ 채무(소계)			123,809	27,070	0	150,879	
본인	금융채무	농협중앙회 60,000	60,000	0	0	60,000	변동없음
배우자	금융채무	삼성생명보험 20,000(20,000 증가)	0	20,000	0	20,000	생활비 및 사업비 사용
모	금융채무	농협은행 70,879(7,070 증가)	63,809	7,070	0	70,879	생활비 사용
▶ 고지거부 및 등록제외사항			-	-	-	-	
장남		고지거부	0	0	0	0	독립생계유지
총 계			425,611	106,706	120,795	411,522	증감액: -14,089천원 (가역변동: 27,817천원)

경 남 공 보

제2571호

2022. 9. 22.(목)

경상남도 김해시의회		직위	(전)시의원		성명	김희성	
소속						(단위 : 천원)	
본인과의 관계	재산의 종류	소재지 면적 등 권리의 명세	종전가액	변동액		현재가액	변동사유
				증가액 (실거래가격)	감소액 (실거래가격)		
▶ 건물(소계)							
본인	아파트	경상남도 김해시 어반동 어반동원아파트 건물 437.04㎡ 중 59.88㎡	123,000	0	0	123,000	가액변동 없음
▶ 부동산에 관한 규정이 준용되는 권리와 자동차·건설기계·선박 및 항공기(소계)							
본인	자동차	2009년식 제네시스 배기량(3.778cc)	5,765	0	926	4,839	가액변동
본인	자동차	1996년식 티코 배기량(796cc)	1	0	0	1	가액변동 없음
▶ 예금(소계)							
본인		(주)KB손해보험 13,459(1,119 증가), DB생명보험(주) 2,661(371 증가), DB손해보험(주) 757(99 증가), 경남은행 44, 농협은행 12,239(7,774 증가), 농협중앙회 12, 메리츠화재해상보험(보험) 10,594(883 증가), 세마을금고 1,967(834 증가), 중소기업은행 4	30,657	11,986	906	41,737	급여소득 등
▶ 채무(소계)							
본인	금융채무	농협은행 12,643(4,868 감소), 세마을금고 84,057(1,433 감소)	103,001	0	6,301	96,700	급여소득으로 일부 상환
▶ 고지거부 및 등록제외사항							
모	등록제외		4,002	0	4,002	0	사망
총 계			60,424	11,986	-467	72,877	증감액: 12,453천원 (가액변동: -926천원)

경 남 공 보

제2571호

2022. 9. 22.(목)

경상남도 김해시의회		직위	(전)시의원		성명	배명돌
소속						(단위 : 천원)
본인과의 관계	재산의 종류	소제지 면적 등 권리의 명세		종전가액	현재가액	
				변동액		변동사유
				증가액 (실거래가격)	감소액 (실거래가격)	
▶ 토지(소계)						
본인	답	경상남도 김해시 화목동 44-68번지 32.00㎡	1,350	80	0	1,430 가액변동
본인	도로	경상남도 김해시 화목동 44-70번지 39.00㎡	6,563	383	0	6,946 가액변동
본인	답	경상남도 김해시 화목동 44-69번지 50.00㎡	8,415	490	0	8,905 가액변동
배우자	전	전라남도 완도군 고금면 덕동리 379번지 912.00㎡	3,410	329	0	3,739 가액변동
▶ 건물(소계)						
본인	단독주택 (전세(임차)권)	경상남도 김해시 화목동 대지 397.00㎡ 중 0.00㎡ 건물 144.06㎡	15,000	0	0	15,000 변동없음
장남	단독주택 (전세(임차)권)	경상남도 창원시 성산구 상남동 건물 0.00㎡ (건물 41.12㎡ 감소)	10,000	0	10,000	0 금융채무 일부상환
▶ 부동산에 관한 규정이 준용되는 권리와 자동차·건설기계·선박 및 항공기(소계)						
배우자	자동차	2008년식 포티이 배기량(2,497cc)	1,181	0	129	1,052 가액변동
장남	자동차	2013년식 산터페 배기량(1,995cc)	6,044	0	957	5,087 가액변동
장남	자동차	2010년식 마티즈 배기량(995cc)	1,164	0	187	977 가액변동
▶ 예금(소계)						
			63,966	5,990	14,901	55,055

경 남 공 보

제2571호

2022. 9. 22.(목)

본인		농협중앙회 1,940(7,217 감소), 롯데손해보험 1,950(84 증가), 새마을금고 2,885(1,725 증가), 신한증권 45(2 증가), 우체국 1,336(584 감소), 주식회사 카카오뱅크 18, 현대해상화재보험 18,697(827 증가)	32,094	2,639	7,802	26,871
배우자		DB손해보험(주) 8,896(623 증가), MG손해보험(주) 559, 국민은행 2,001, 농협중앙회 1,194(1,179 증가), 롯데손해보험 972(72 증가), 메리츠화재해상보험(보험) 60(60 증가), 삼성증권 1(2,581 감소), 삼성화재해상보험 455(80 증가), 새마을금고 491, 우체국 80(1,584 감소), 주식회사 카카오뱅크 0(393 감소), 중소기업은행 1,930(352 감소), 케이뱅크 499(199 증가), 한국투자증권 0(64 감소), 한화손해보험 0(509 감소), 현대해상화재보험 8,958(705 증가)	28,661	2,919	5,484	26,096
장남		KB생명보험 58, KB증권 1, 국민은행 305, 농협손해보험 0(1,000 감소), 농협은행 2, 농협중앙회 2(2 증가), 메리츠화재해상보험(보험) 672, 부산은행 8, 우체국 0(4 감소), 유안타증권 12, 이베스트투자증권 1, 케이뱅크 0(611 감소)	2,674	2	1,615	1,061
손녀1		농협중앙회 4, 새마을금고 446(150 증가)	300	150	0	450
손녀2		새마을금고 577(280 증가)	297	280	0	577
▶ 증권(소계)			21,332	2,458	21,305	2,485
본인	상장주식	부국증권 1주	24	0	2	22
본인	비상장주식	케이와이씨 1주	5	0	0	5
배우자	상장주식	네온테크 70주(70주 증가), 텍스터 0주(374주 감소), 서암기계공업 28주(28주 증가), 우릴피티에스 40주(40주 증가), 우수AMS 269주(269주 증가), 지니티스 235주(235주 증가), 펄어비스 0주(74주 감소)	21,303	2,458	21,303	2,458

생활비 사용

주식 매도하여 금융채무 일부 상환

경 남 공 보

제2571호

2022. 9. 22.(목)

▶ 채무(소계)		296,255	6,098	37,013	265,280	
본인	사인간채무	51,506	0	0	51,506	변동없음
본인	금융채무 농협중앙회 95,680(3,100 감소), 현대해상화재보험 790	99,570	0	3,100	96,470	급여소득으로 일부상환
배우자	금융채무 DB손해보험(주) 1,620, 농협중앙회 37,864(30,717 감소), 롯데손해보험 100, 삼성증권 1,312(1,312 증가), 주식회사 카카오뱅크 7,422(4,422 증가), 현대캐피탈 31,808(3,192 감소), 현대해상화재보험 1,250(300 증가)	109,251	6,038	33,913	81,376	주식 매도금, 전세 보증금으로 일부상환
장남	사인간채무	35,928	0	0	35,928	변동없음
총 계		-157,830	3,692	10,466	-164,604	증감액: -6,774천원 (가액변동: 7천원)

소속		경상남도 김해시의회			직위	(전)시의원		성명	업정
본인과의 관계	재산의 종류	소재지 면적 등 권리의 명세	종전가액	변동액		현재가액	변동사유		
				증가액 (실거래가격)	감소액 (실거래가격)				
▶ 토지(소계)									
배우자	전	경상남도 김해시 주촌면 원지리 835-1번지 621.00㎡ 중 23.00㎡	4,416	863	0	11,383	가액변동		
배우자	전	경상남도 김해시 주촌면 원지리 835-3번지 345.00㎡ 중 28.75㎡	4,744	405	0	5,149	가액변동		
모	도로	경상남도 김해시 서상동 157-16번지 4.00㎡	1,360	92	0	1,452	가액변동		
▶ 건물(소계)									
본인	아파트	경상남도 김해시 삼계동 명지세인트빌아파트 건물 84.90㎡	132,000	0	0	132,000	가액변동 없음		
배우자	상가	경상남도 김해시 서상동 건물 10.50㎡	609	0	0	609	가액변동 없음		
▶ 부동산에 관한 규정이 준용되는 권리와 자동차·자전거·건설기계·선박 및 항공기(소계)									
본인	자동차	2007년식 토스카 배기량(1,993cc) 감소	1,410	0	1,410	0	폐차		
본인	자동차	2020년식 팰리세이드 배기량(3,778cc)	24,421	0	3,739	20,682	가액변동		
본인	자동차	2022년식 캐스퍼 배기량(988cc) 증가	0	5,558(6,920)	0	5,558	대출금으로 구입		
배우자	자동차	2022년식 캐스퍼 배기량(988cc) 증가	0	5,558(6,920)	0	5,558	대출금으로 구입		
▶ 예금(소계)			130,030	25,450	18,285	137,195			

경 남 공 보

제2571호

2022. 9. 22.(목)

본인	(주)KEB하나은행 2,077(776 증가), 경남은행 3, 농협생명보험 46,495(1,604 증가), 농협중앙회 2,132(1,602 증가), 새마을금고 329(4 증가), 신한라이프생명보험 1,991(217 증가), 중소기업은행 85(8 증가)	48,901	4,252	41	53,112	
배우자	농협생명보험 49,441(3,076 증가), 농협손해보험 7,195(331 증가), 농협중앙회 6,528(4,271 증가), 새마을금고 298(96 감소), 새마을금고중앙회 공제사업부 4,847(218 증가)	60,509	8,075	275	68,309	
모	국민은행 77(2,884 감소)	2,961	0	2,884	77	급여소득
장녀	농협중앙회 1,030(411 감소), 미래에셋증권 4,096(4,096 증가), 새마을금고 105(2 증가), 신한은행 850(300 증가), 우리은행 2,500(2,500 증가), 주식회사 카카오뱅크 38(891 감소), 토스뱅크(주) 3,007(3,007 증가)	3,023	10,822	2,219	11,626	
차녀	농협은행 2,850(2,300 증가), 농협중앙회 1,220(12,820 감소), 삼성증권 1(1 증가), 주식회사 카카오뱅크 0(46 감소)	14,636	2,301	12,866	4,071	
▶ 재무(소계)		170,476	26,560	34,800	162,236	
본인	(주)KEB하나은행 31,778(1,557 감소), 농협생명보험 0(17,970 감소), 농협중앙회 15,293(15,293 증가), 새마을금고 2, 중소기업은행 99,325(1,573 감소), 현대캐피탈 10,580(10,580 증가)	152,206	25,873	21,100	156,978	급여소득으로 일부상환
배우자	농협생명보험 0(13,700 감소), 농협중앙회 5,258(687 증가)	18,271	687	13,700	5,258	급여소득으로 일부상환
총 계		128,514	10,869	-11,366	150,749	증감액: 22,235천원 (기액변동: -2,876천원)

경 남 공 보

제2571호

2022. 9. 22.(목)

경상남도 김해시의회		직위	(전)시의원		성명	이광희			
소속	(단위 : 천원)								
본인과의 관계	재산의 종류	소제지 면적 등 권리의 명세		종전가액	변동액		현재가액	변동사유	
						증가액 (실거래가격)	감소액 (실거래가격)		
▶ 토지(소계)									
본인	대지	경상남도 김해시 동상동 905-1번지 0.00㎡ (69.00㎡ 감소)		48,858	0	48,858	0	0	부동산 매도하여 채무 상환
▶ 건물(소계)									
본인	상가	경상남도 김해시 동상동 대지 0.00㎡ 건물 0.00㎡ (대지 43.00㎡ 감소, 건물 20.00㎡ 감소)		71,360	0	71,360 (70,300)	0	0	부동산 매도하여 채무 상환
본인	상가	경상남도 김해시 동상동 대지 0.00㎡ 건물 0.00㎡ (대지 20.00㎡ 감소, 건물 17.00㎡ 감소)		34,020	0	34,020 (34,200)	0	0	부동산 매도하여 채무 상환
본인	상가	경상남도 김해시 동상동 대지 0.00㎡ 건물 0.00㎡ (대지 23.00㎡ 감소, 건물 17.00㎡ 감소)		35,958	0	35,958 (36,100)	0	0	부동산 매도하여 채무 상환
본인	단독주택 (전세(임차)권)	경상남도 김해시 관동동 건물 121.50㎡		18,000	0	0	0	18,000	변동없음
장남	다가구주택 (전세(임차)권)	서울특별시 강북구 수유동 서울시티런 건물 13.20㎡		38,000	0	0	0	38,000	변동없음
차남	다세대주택 (전세(임차)권)	서울특별시 성동구 응봉동 대지 162.00㎡ 건물 37.71㎡		2,000	0	0	0	2,000	변동없음
▶ 부동산에 관한 규정이 준용되는 권리와 자동차·건설기계·선박 및 항공기(소계)									
본인	자동차	2009년식 쏘울 배기량(1,591cc)		1,606	0	0	0	1,606	가액변동 없음
배우자	자동차	2004년식 모닝 배기량(999cc)		500	0	0	67	433	가액변동
배우자	자동차	2009년식 쏘울 배기량(1,591cc)		16	0	0	0	16	가액변동 없음
▶ 예금(소계)				129,245	25,890	37,345	117,790		

경 남 공 보

제2571호

2022. 9. 22.(목)

본인		(주)KB손해보험 0(12,050 감소), (주)KEB하나은행 4, A/S생명보험주식회사 173(173 증가), 국민은행 4, 농협손해보험 86(86 증가), 농협은행 4,072(2,835 증가), 농협중앙회 258(164 증가), 상생투자해상보험 0(2,599 감소), 상호저축은행중앙회 0(9 감소), 새마을금고 625(13 증가), 신용협동조합중앙회 218(3,293 감소), 신한은행 4, 씨티은행 19, 애뮤온저축은행 3, 우리은행 4, 흥국화재해상보험(주) 189(14,847 감소)	35,186	3,461	32,988	5,659	
배우자		(주)KEB하나은행 3, DB손해보험(주) 16,460(762 증가), 경남은행 15,107(10,565 증가), 농협생명보험 16,884, 농협은행 15,626(3,706 증가), 농협중앙회 598(1,006 감소), 라이나생명보험 3,192(160 증가), 메리츠화재해상보험(보험) 13,755(630 증가), 삼성생명보험 10,098, 새마을금고 107, 신용협동조합중앙회 58(2 증가)	77,069	15,825	1,006	91,888	생활비 사용
모		농협은행 713(706 증가), 새마을금고 7	14	706	0	720	
장남		국민은행 1, 농협은행 1, 농협중앙회 14(6 증가), 부산은행 6, 신한금융투자(주) 3(3 증가), 신한은행 3,425(2,139 증가), 중소기업은행 12	1,314	2,209	61	3,462	
차남		농협중앙회 1, 메리츠화재해상보험(보험) 11,455(656 증가), 미래에셋증권 30(30 증가), 신한은행 4,172(685 감소), 주식회사 카카오뱅크 403(398 증가)	15,662	3,689	3,290	16,061	
▶ 채무(소계)			120,828	9,406	47,372	82,862	
본인	금융채무	(주)KB손해보험 0(1,750 감소), KB국민카드 964(802 감소), 농협은행 13,490(300 감소), 신한카드 0(1,813 감소), 하나캐피탈 6,006(1,164 감소), 현대카드(주) 3,000(3,000 증가), 현대캐피탈 3,477(1,232 감소), 흥국화재해상보험(주) 0(530 감소)	31,528	3,481	8,072	26,937	급여소득으로 일부상환
본인	간물인대채무	경상남도 김해시 동상동 임대보증금 감소	37,000	0	37,000	0	부동산 매도금으로 상환
장남	금융채무	신한은행 51,000(1,300 감소)	52,300	1,000	2,300	51,000	급여소득으로 일부상환
차남	금융채무	신한은행 4,925(4,925 증가)	0	4,925	0	4,925	생활비 사용
총 계			258,795	16,484	180,236	94,983	증감액: -163,762천원 (가액변동: -67천원)

경 남 공 보

제2571호

2022. 9. 22.(목)

소속		경상남도 김해시의회				직위	(전)시의원		성명	이정화
본인과의 관계	재산의 종류	소제지 면적 등 권리의 명세				종전가액	변동액		현재가액	변동사유
							증가액 (실거래가격)	감소액 (실거래가격)		
▶ 토지(소계)										
본인	임야	경상남도 거창군 웅양면 노현리 829번지 179.00㎡ 중 89.50㎡				386	87,200	0	2,170,881	386 가액변동 없음
본인	임야	경상남도 거창군 웅양면 노현리 830번지 152.00㎡ 중 76.00㎡				327	0	0	327	327 가액변동 없음
본인	전	경상남도 거창군 웅양면 노현리 831번지 142.00㎡ 중 71.00㎡				389	35	0	424	424 가액변동
본인	전	경상남도 거창군 웅양면 노현리 832번지 2,377.00㎡ 중 1,188.50㎡				9,591	868	0	10,459	10,459 가액변동
본인	전	경상남도 거창군 웅양면 노현리 1003번지 208.00㎡ 중 104.00㎡				884	80	0	964	964 가액변동
본인	전	경상남도 거창군 웅양면 노현리 1004번지 1,914.00㎡ 중 967.00㎡				8,134	737	0	8,871	8,871 가액변동
본인	전	경상남도 거창군 웅양면 노현리 1005번지 235.00㎡ 중 117.50㎡				948	86	0	1,034	1,034 가액변동
본인	임야	경상남도 거창군 웅양면 노현리 산 28번지 16,562.00㎡ 중 8,281.00㎡				35,662	0	0	35,662	35,662 가액변동 없음
본인	임야	경상남도 거창군 웅양면 노현리 산 58번지 4,364.00㎡ 중 2,182.00㎡				9,397	0	0	9,397	9,397 가액변동 없음
본인	임야	경상남도 거창군 고제면 공항리 산 95번지 6,942.00㎡ 중 3,471.00㎡				14,948	0	0	14,948	14,948 가액변동 없음
배우자	답	경상남도 김해시 신문동 401번지 2,248.00㎡				802,536	9,891	0	812,427	812,427 가액변동
배우자	답	경상남도 김해시 신문동 61-11번지 1,332.00㎡				689,976	51,282	0	741,258	741,258 가액변동
배우자	답	경상남도 김해시 진례면 신안리 131-1번지 2,797.00㎡ 중 1,796.00㎡				280,176	22,450	0	302,626	302,626 가액변동

경 남 공 보

제2571호

2022. 9. 22.(목)

배우자	임야	경상남도 거창군 웅양면 노현리 829번지 179.00㎡ 중 89.50㎡	386	0	0	386	가액변동 없음
배우자	임야	경상남도 거창군 웅양면 노현리 830번지 152.00㎡ 중 76.00㎡	327	0	0	327	가액변동 없음
배우자	전	경상남도 거창군 웅양면 노현리 832번지 2,377.00㎡ 중 1,188.50㎡	9,591	888	0	10,459	가액변동
배우자	전	경상남도 거창군 웅양면 노현리 1003번지 208.00㎡ 중 104.00㎡	884	80	0	964	가액변동
배우자	전	경상남도 거창군 웅양면 노현리 1004번지 1,914.00㎡ 중 957.00㎡	8,134	737	0	8,871	가액변동
배우자	전	경상남도 거창군 웅양면 노현리 1005번지 235.00㎡ 중 117.50㎡	948	86	0	1,034	가액변동
배우자	임야	경상남도 거창군 웅양면 노현리 산 28번지 16,562.00㎡ 중 8,281.00㎡	35,662	0	0	35,662	가액변동 없음
배우자	임야	경상남도 거창군 웅양면 노현리 산 58번지 4,364.00㎡ 중 2,182.00㎡	9,397	0	0	9,397	가액변동 없음
배우자	임야	경상남도 거창군 고제면 공황리 산 95번지 6,942.00㎡ 중 3,471.00㎡	14,948	0	0	14,948	가액변동 없음
장녀	답	경상남도 김해시 대청동 543번지 346.00㎡ 중 86.50㎡	25,000	0	0	25,000	가액변동 없음
장녀	임야	경상남도 김해시 대청동 산 69-13번지 1,578.00㎡ 중 100.00㎡	25,000	0	0	25,000	가액변동 없음
장녀	임야	경상남도 김해시 대청동 산 69-18번지 140.00㎡ 중 63.50㎡	25,000	0	0	25,000	가액변동 없음
차녀	답	경상남도 김해시 대청동 543번지 346.00㎡ 중 86.50㎡	25,000	0	0	25,000	가액변동 없음
차녀	임야	경상남도 김해시 대청동 산 69-13번지 1,578.00㎡ 중 100.00㎡	25,000	0	0	25,000	가액변동 없음
차녀	임야	경상남도 김해시 대청동 산 69-18번지 140.00㎡ 중 63.50㎡	25,000	0	0	25,000	가액변동 없음
▶ 건물(소계)			2,137,186	377,992	270,000	2,245,178	
본인	상가	경상남도 김해시 서상동 아이조이 빌딩 대지 45.29㎡ 건물 324.24㎡	449,574	0	0	449,574	가액변동 없음

경 남 공 보

제2571호

2022. 9. 22.(목)

본인	상가	경상남도 김해시 서상동 아이조이빌딩 단지 13.24㎡ 건물 94.80㎡	131,439	0	0	131,439	가액변동 없음
본인	상가	경상남도 김해시 서상동 아이조이빌딩 단지 82.38㎡ 건물 625.40㎡	746,920	0	0	746,920	가액변동 없음
본인	상가	경상남도 김해시 서상동 아이조이빌딩 단지 25.73㎡ 건물 212.63㎡	235,800	0	0	235,800	가액변동 없음
본인	창고	경상남도 거창군 웅양면 노현리 단지 595.00㎡ 중 297.50㎡ 건물 150.40㎡ 중 75.20㎡	4,373	816	0	5,189	가액변동
본인	아파트	경상남도 김해시 대정동 김오마을8단지푸르지오 건물 126.34㎡ (건물 126.34㎡ 중기)	0	375,000 (375,000)	0	375,000	부동산 매도금, 예금 및 금융채무로 매입
배우자	복합건물 (주택+상가)	경상남도 거창군 거창읍 상림리 단지 192.00㎡ 중 96.00㎡ 건물 61.00㎡ 중 61.00㎡	44,640	1,360	0	46,000	가액변동
배우자	창고	경상남도 거창군 웅양면 노현리 단지 595.00㎡ 중 297.50㎡ 건물 150.40㎡ 중 75.20㎡	4,373	816	0	5,189	가액변동
배우자	창고	경상남도 거창군 웅양면 노현리 단지 142.00㎡ 중 71.00㎡ 건물 18.00㎡	547	0	0	547	가액변동 없음
배우자	다세대주택	경상남도 김해시 구산동 한리비발디 건물 0.00㎡ (건물 127.16㎡ 감소)	270,000	0	270,000 (527,000)	0	부동산 매입 및 채무상환
장녀	아파트 (전세(임차)권)	서울특별시 용산구 한강로2가 용산 베르디움 프렌즈 건물 39.80㎡	160,520	0	0	160,520	변동없음
차녀	오피스텔 (전세(임차)권)	경상남도 창원시 성산구 중앙동 창원광장 동광뷰엘 건물 23.91㎡	89,000	0	0	89,000	변동없음
▶ 부동산에 관한 규정이 준용되는 권리와 자동차·건설기계·선박 및 항공기(소계)			10,445	0	1,678	8,767	
본인	자동차	2009년식 산티페 배기량(1,985cc)	2,649	0	425	2,224	가액변동
본인	자동차	2009년식 에쿠스 배기량(3,778cc)	7,796	0	1,253	6,543	가액변동
▶ 예금(소계)			1,971,285	318,795	125,187	2,164,893	
본인		(주)8손해보험 1,800(9,000 감소), (주)KB해니은행 4,08손해 보험(주) 3,900(1,800 증가), 국민은행 1,679(492 증가), 농협 생명보험 32,220, 농협은행 1,244(961 증가), 농협중앙회 1,944(1,308 감소), 삼성생명보험 524,276(8,491 감소), 우체국 18,907(18,307 증가), 한화생명보험주식회사 0(60,000 감소)	642,613	29,255	85,894	585,974	부동산 매도금, 사업소득 등

경 남 공 보

제2571호

2022. 9. 22.(목)

배우자		08손해보험(주) 77,938(2,760 증가), KB생명보험 0(31,750 감소), 국민은행 43,678(39,046 증가), 농협중앙회 185,591(179,124 증가), 미래에셋증권 4, 삼성생명보험 777,376(31,288 증가), 삼성화재 해상보험 11,881, 키움닷컴증권 2,940(183 감소)	879,123	258,974	38,689	1,099,408
모		농협중앙회 35(30 증가)	5	30	0	35
장녀		국민은행8,688(8,029증가), 삼성생명보험 139,747(4,526 증가), 신한은행 2,083(320 증가), 우체국 13,593(1,382 증가), 키움닷컴증권 142(2 증가)	149,994	14,798	539	164,253
차녀		국민은행 0(9 감소), 농협은행 1,383(1,116 증가), 삼성생명보험 130,169(7,406 증가), 신한은행 2,709(743 증가), 우체국 13,287(916 증가), 주식회사 카카오펌크 0(37 감소), 키움닷컴증권 131(22 증가)	137,522	10,203	46	147,679
삼녀		국민은행 3,736(136 증가), 삼성생명보험 137,014(4,216 증가), 신한은행 12,853(47 증가), 우체국 13,410(1,136 증가), 중소기업은행 3, 키움닷컴증권 528(19 감소)	162,028	5,535	19	167,544
▶ 증권(소계)			34,397	254	7,383	27,258
배우자	상장주식	LG화학보통주 5주, NAVER보통주 2주, 기아보통주 4주, 대한항공보통주 18주(4주 증가), 동국제강보통주 25주, 모두투어네트워크 20주(1주 증가), 삼성바이오로직스보통주 3주, 삼성전자우선주 38주, 삼성전자보통주 53주(1주 증가), 삼성증권보통주 50주, 아모레퍼시픽보통주 22주(1주 증가), 에스케이하이닉스보통주 19주, 위메이드 1주(1주 증가), 유진테크 8주, 한국전력공사보통주 22주, 한국조선해양보통주 8주, 한온시스템보통주 14주, 한진칼보통주 2주, 현대모비스보통주 9주, 현대자동차보통주 6주	27,379	254	5,578	22,055
장녀	상장주식	대한항공보통주 8주, 삼성전자보통주 6주, 아모레퍼시픽보통주 8주, 카카오택시보통주 1주, 케이지이서비스 1주, 하나투어보통주 2주, 현대모비스보통주 1주	2,573	0	603	1,970

평가액 하락

차녀	상장주식	LG화학보통주 1주, NAVER보통주 1주, 넷미블보통주 1주, 만도보통주 1주, 삼성전자보통주 4주, 스튜디오드래곤주식회사 2주, 한국조선해양보통주 1주, 현대모비스보통주 3주	2,533	0	612	1,921	평가액 하락
상녀	상장주식	삼성전자보통주 5주, 셀트리온보통주 2주, 카카오보통주 10주	1,912	0	600	1,312	
▶ 채무(소계)			2,566,504	149,033	250,504	2,464,033	
본인		사인간채무	15,000	0	0	15,000	변동없음
본인	금융채무	농협은행 1,700,000(29,216 감소), 농협중앙회 249,033(149,033 증가)	1,829,216	149,033	29,216	1,949,033	부동산 매입, 생활비 사용
배우자		사인간채무 감소	200,000	0	200,000	0	부동산 매도금으로 상환
배우자	금융채무	농협중앙회 500,000(21,288 감소)	521,288	0	21,288	500,000	사업소득으로 일부 상환
		총 계	3,671,440	635,208	153,754	4,152,894	증감액: 481,454천원 (가액변동: 82,991천원)

경 남 공 보

제2571호

2022. 9. 22.(목)

소속		경상남도 김해시의회				직위	(전)시의원		성명	하성자
본인과의 관계	재산의 종류	소제지 면적 등 권리의 명세				종전가액	변동액		현재가액	변동사유
							증가액 (실거래가격)	감소액 (실거래가격)		
▶ 토지(소계)										
배우자	전	경상북도 경주시 강동면 국당리 454번지 277.68㎡				697,341	62,956	83,325	676,972	가액변동
배우자	전	경상북도 경주시 강동면 국당리 732-1번지 1,404.95㎡				10,163	805	0	10,968	가액변동
배우자	전	경상북도 경주시 강동면 국당리 732-3번지 519.00㎡				41,867	2,670	0	44,537	가액변동
배우자	전	경상북도 경주시 강동면 국당리 733번지 3,210.00㎡ 중 1,605.00㎡				14,376	883	0	15,259	가액변동
배우자	전	경상북도 경주시 강동면 국당리 520-2번지 6,650.00㎡ 중 1,330.00㎡				50,557	3,211	0	53,768	가액변동
배우자	답	경상북도 경주시 강동면 국당리 1505번지 2,284.29㎡				48,944	6,251	0	55,195	가액변동
배우자	임야	경상북도 경주시 강동면 국당리 883번지 439.66㎡				48,655	3,427	0	52,082	가액변동
배우자	임야	경상북도 경주시 현곡면 금장리 177-31번지 3,109.42㎡ 중 380.16㎡				17,234	1,179	0	18,949	가액변동
배우자	임야	경상북도 경주시 현곡면 금장리 177-48번지 3,313.58㎡ 중 413.22㎡				18,855	1,179	0	20,034	가액변동
배우자	임야	경상북도 경주시 강동면 국당리 산 53-11번지 400.00㎡				17,355	1,116	0	18,471	가액변동
배우자	임야	울진광역시 울주군 온양읍 외관리 산 49-4번지 9,818.18㎡				1,044	13,956	0	15,000	가액변동
배우자	임야	경상북도 경주시 현곡면 금장리 177-42번지 3,109.42㎡ 중 380.16㎡				24,545	1,964	0	26,509	가액변동
배우자	임야	경상북도 경주시 현곡면 금장리 177-47번지 3,109.42㎡ 중 380.16㎡				15,966	1,027	0	16,993	가액변동
배우자	임야					15,966	1,027	0	16,993	가액변동

배우자	임야	경상북도 경주시 현곡면 금장리 177-43번지 3, 109.42㎡ 중 380.16㎡	15,966	1,027	0	16,993	가액변동
배우자	임야	경상북도 경주시 현곡면 금장리 177-44번지 3, 109.42㎡ 중 380.16㎡	15,966	1,027	0	16,993	가액변동
배우자	임야	경상북도 경주시 현곡면 금장리 177-46번지 3, 115.47㎡ 중 380.90㎡	15,997	1,029	0	17,026	가액변동
배우자	임야	경상북도 경주시 현곡면 금장리 177-45번지 3, 109.42㎡ 중 380.16㎡	15,966	1,027	0	16,993	가액변동
배우자	대지	경상북도 경주시 강동면 국당리 445번지 0.00㎡ (485.95㎡ 감소)	40,625	0	40,625	0	신고 정정에 따른 삭제
배우자	목장용지	경상북도 경주시 강동면 국당리 472번지 0.00㎡ (1,147.00㎡ 감소)	41,062	0	41,062	0	신고 정정에 따른 삭제
배우자	목장용지	경상북도 경주시 강동면 국당리 472-1번지 2,086.00㎡	74,678	6,467	0	81,145	가액변동
배우자	묘지	경상북도 경주시 강동면 국당리 732-2번지 1,719.00㎡	46,241	2,922	0	49,163	가액변동
배우자	묘지	경상북도 경주시 강동면 국당리 877-2번지 2,690.90㎡	103,330	10,226	0	113,556	가액변동
배우자	묘지	경상북도 경주시 강동면 국당리 739번지 198.34㎡	1,983	0	1,638	345	가액 오기 수정
▶ 건물(소계)			192,838	68,092	0	260,930	
본인	아파트	경상남도 김해시 어방동 대우유토피아아파트 건물 116.73㎡	142,000	0	0	142,000	가액변동 없음
본인	다가구주택 (전세(임차)권)	경상남도 김해시 삼계동 건물 33.00㎡	3,000	0	0	3,000	가액변동 없음
배우자	기타	경상북도 경주시 강동면 국당리 대지 486.00㎡ 건물 121.00㎡ (대지 486.00㎡ 증가)	3,308	37,792	0	41,100	가액 오기 수정
배우자	기타	경상북도 경주시 강동면 국당리 대지 1,147.00㎡ 건물 842.00㎡ (대지 1,147.00㎡ 증가)	34,530	30,300	0	64,830	가액 오기 수정
장남	다세대주택 (전세(임차)권)	대구광역시 달서구 호산동 대지 203.30㎡ 중 0.00㎡ 건 물 454.53㎡	5,000	0	0	5,000	변동없음
삼녀	다세대주택 (전세(임차)권)	부산광역시 동래구 온천동 베스아이 더원 대지 511.10 ㎡ 중 0.00㎡ 건물 21.54㎡	5,000	0	0	5,000	변동없음

경 남 공 보

제2571호

2022. 9. 22.(목)

▶ 부동산에 관한 규정이 준용되는 권리와 자동차·건설기계·선박 및 항공기(소계)										
본인	자동차	2010년식 SM5 베기람(1,988cc)	3,654	0	582	3,072	3,072	가액변동		
▶ 예금(소계)										
본인		08손해보험(주) 2,193(518 증가), MG손해보험(주) 4,673(609 증가), 경남은행 38(1,150 감소), 교보생명보험 84,527(109 증가), 농협생명보험 7,290(377 증가), 농협은행 17, 농협중앙회 2,317(115 증가), 롯데손해보험 2,513(558 증가), 메리츠화재해상보험(보험) 16,459(906 증가), 부산은행 789, 삼성생명보험 88,894(1,992 증가), 삼성화재해상보험 59,770(1,853 증가), 새마을금고 106(3 증가), 우체국 1,352(141 증가), 중소기업은행 30, 현대라이프생명보험 7,028(431 증가), 현대해상화재보험 31,613(1,465 증가), 흥국화재해상보험(주) 3,036(396 증가)	304,322	9,473	1,150	312,645				
배우자		경남은행 16, 농협은행 5,030, 농협중앙회 324, 132(158, 171 감소), 삼성생명보험 11,679(222 증가), 삼성화재해상보험 18,000, 새마을금고 2,060(54 증가), 우체국 3,303(735 증가), 푸르덴셜생명보험 50,971	572,351	1,011	158,171	415,191			채권, 생활비 사용 및 금융채무 일부 상환	
장남		(주)카카오페이증권 0(3 감소), 대구은행 1,935(399 감소), 스탠다드차타드는행 1, 주식회사 카카오뱅크 22	2,360	20	422	1,958				
삼녀		(주)카카오페이증권 5(3 감소), 국민은행 3,000(2,982 증가), 농협은행 103, 농협중앙회 10, 부산은행 3,367(3,154 감소), 새마을금고 109(3 증가), 주식회사 카카오뱅크 4,590(2,797 증가)	8,559	7,581	4,956	11,184				

경 남 공 보

제2571호

2022. 9. 22.(목)

▶ 증권(소계)		655,200	0	0	655,200	
본인	비상장주식 늘푸른건설(주) 16,800주	168,000	0	0	168,000	가액변동 없음
배우자	비상장주식 늘푸른건설(주) 48,720주	487,200	0	0	487,200	
▶ 채권(소계)		106,400	100,000	0	206,400	
본인	사인간채권	106,400	0	0	106,400	변동없음
배우자	사인간채권 증가	0	100,000	0	100,000	예금인출로 대여
▶ 재무(소계)		193,066	1,845	88,470	106,441	
본인	금융채무 교보생명보험 0(51,300 감소), 농협중앙회 70,000, 삼성생명보험 19,300(32,830 감소), 삼성화재해상보험 17,141(2,495 감소)	193,066	1,845	88,470	106,441	예금인출로 일부 상환
총 계		2,349,959	247,288	160,136	2,437,111	증감액: 87,152천원 (가액변동: 60,736천원)

경 남 공 보

제2571호

2022. 9. 22.(목)

경상남도 김해시의회		직위	(전)시의원		성명	황현재
소속						(단위 : 천원)
본인과의 관계	재산의 종류	소재지 면적 등 권리의 명세	종전가액	변동액		현재가액
				증가액 (실거래가격)	감소액 (실거래가격)	변동사유
▶ 토지(소계)						
본인	임야	경상남도 김해시 진례면 시례리 산 25-6번지 4,397.00㎡	723,619	17,893	0	741,512
			365,000	0	0	가액변동 없음
본인	답	경상남도 밀양시 무안면 죽월리 170번지 1,065.00㎡	37,275	2,130	0	가액변동
본인	답	경상남도 밀양시 무안면 죽월리 171번지 1,600.00㎡	56,000	3,200	0	가액변동
본인	답	경상남도 밀양시 무안면 죽월리 192번지 2,592.00㎡	90,720	5,184	0	가액변동
배우자	답	경상남도 밀양시 무안면 판곡리 495번지 2,205.00㎡	78,277	3,308	0	가액변동
배우자	답	경상남도 밀양시 무안면 판곡리 501번지 1,405.00㎡	49,877	2,108	0	가액변동
배우자	답	경상남도 밀양시 무안면 판곡리 496번지 1,309.00㎡	46,470	1,963	0	가액변동
▶ 건물(소계)			758,124	35,000	0	793,124
본인	아파트	경상남도 김해시 외동 서광아파트 건물 59.80㎡	129,000	0	0	가액변동 없음
본인	단독주택	부산광역시 강서구 대저1동 대지 258.00㎡ 건물 143.65㎡	221,000	35,000	0	가액변동
배우자	다세대주택	경상남도 김해시 내동 대지 217.50㎡ 건물 371.80㎡	408,124	0	0	가액변동 없음
▶ 부동산에 관한 규정이 준용되는 권리와 자동차·건설기계·선박 및 항공기(소계)			9,066	0	1,533	7,533
본인	자동차	2010년식 K7 배기량(2,656cc)	4,023	0	610	3,413 가액변동

경 남 공 보

제2571호

2022. 9. 22.(목)

본인	자동차	2011년식 마티즈 1.0 DOHC LPG 배기량(995cc)	1,595	0	254	1,341	가액변동
본인	자동차	2008년식 그랜저 배기량(2,656cc)	1,329	0	337	992	가액변동
본인	자동차	2009년식 모닝 배기량(999cc)	1,055	0	170	885	가액변동
본인	자동차	2007년식 아반떼 배기량(1,591cc)	1,053	0	160	893	가액변동
장남	자동차	2007년식 아반떼 배기량(1,591cc)	11	0	2	9	가액변동
▶ 예금(소계)			381,981	120,556	128,899	373,638	
본인		(주)KB손해보험 1,420(120 증가), KB증권 16, 교보생명보험 4,748(469 증가), 국민은행 18, 농협생명보험 69,283(1,865 증가), 농협손해보험 16,075(1,974 증가), 농협은행 15,169(2,915 감소), 농협중앙회 2,908(20,987 감소), 부산은행 88, 산림조합중앙회 197(26 증가), 삼성생명보험 6,636, 새마을금고 2,464(1,924 증가), 신영증권 118, 신한금융투자(주) 2, 신한은행 29, 하이투자증권 136(57 증가)	136,774	6,441	23,908	119,307	
배우자		08손해보험(주) 9,466(641 증가), 국민은행 3,020, 농협생명보험 17,580(806 증가), 농협손해보험 1,050(180 증가), 농협은행 36,851(4,313 증가), 삼성생명보험 42,772(1,014 증가)	103,785	8,208	1,254	110,739	생활비 사용
부		농협중앙회 1, 우체국 50,970(1,480 증가)	49,491	41,480	40,000	50,971	
모		농협중앙회 3,904, 우체국 78,818(2,595 감소)	85,317	60,000	62,595	82,722	
장남		(주)KB손해보험 1,404(162 증가), 국민은행 2,859(1,495 증가), 부산은행 1(1 증가), 신한은행 3,170, 주식회사 카카오뱅크 1,021(183 증가), 키움닷컴증권 444(444 증가), 토스뱅크(주) 1,000(1,000 증가)	6,614	4,427	1,142	9,899	

▶ 증권(소계)			16,426	4,806	150	21,082	
본인	금융채	복리및출채권(1BK평생한가족통장) 0주	15,000	0	0	15,000	
본인	비상장주식	하이투자증권 545주	1,426	0	150	1,276	예금으로 구입
장남	상장주식	08하이텍보통주 18주(18주 증가), 삼성전자보통주 70주(70주 증가)	0	4,806	0	4,806	
▶ 채무(소계)			388,885	39,412	8,340	419,957	
본인	금융채무	농협은행 135,540(8,340 감소), 농협중앙회 39,417(39,412 증가), 산림조합중앙회 200,000	343,885	39,412	8,340	374,957	사업비 사용
배우자	건물임대채무	경상남도 김해시 내동 임대보증금	35,000	0	0	35,000	임대보증금
장남	금융채무	주식회사 카카오뱅크 10,000	10,000	0	0	10,000	임대보증금
총 계			1,500,331	138,843	122,242	1,516,932	증감액: 16,601천원 (가액변동: 51,210천원)

▣ 밀양시

소속		경상남도 밀양시의회			직위	(전)시의원		성명	김상득
(단위 : 천원)									
본인과의 관계	재산의 종류	소재지 면적 등 권리의 명세	총전가액	변동액		현재가액	변동사유		
				증가액 (실거래가격)	감소액 (실거래가격)				
▶ 토지(소계)									
본인	대지	경상남도 밀양시 산내면 임고리 1311-4번지 25.00㎡	2,280	165	0	2,445	가액변동		
본인	답	경상남도 밀양시 산내면 임고리 1074-1번지 420.00㎡	9,954	798	0	10,752	가액변동		
본인	전	경상남도 밀양시 산내면 임고리 1074-2번지 479.00㎡	11,975	958	0	12,933	가액변동		
본인	전	경상남도 밀양시 산내면 임고리 1078-1번지 2,532.00㎡	60,008	4,811	0	64,819	가액변동		
본인	답	경상남도 밀양시 산내면 임고리 1308번지 145.00㎡	8,845	551	0	9,396	가액변동		
본인	대지	경상남도 밀양시 산내면 임고리 1311-1번지 301.00㎡	27,722	2,017	0	29,739	가액변동		
본인	답	경상남도 밀양시 부북면 제대리 30-8번지 1,309.00㎡	112,312	9,294	0	121,606	가액변동		
본인	임야	경상남도 밀양시 상동면 고정리 산 318번지 36,496.00㎡ 중 18,248.00㎡	18,248	1,460	0	19,708	가액변동		
본인	전	경상남도 창원군 이방면 모곡리 464번지 1,471.00㎡	17,799	1,030	0	18,829	가액변동		
본인	대지	경상남도 밀양시 산내면 임고리 1311-2번지 94.00㎡	8,572	621	0	9,193	가액변동		
본인	하천	경상남도 밀양시 산내면 임고리 1310번지 291.00㎡ (291.00㎡ 증가)	0	26,364 (26,364)	0	26,364	대출금으로 구입		
배우자	임야	경상남도 밀양시 산내면 가인리 산 43-5번지 43,562.00㎡	43,562	2,178	0	45,740	가액변동		
배우자	임야	경상남도 밀양시 산내면 가인리 산 43-4번지 29,165.00㎡	29,456	1,751	0	31,207	가액변동		

경 남 공 보

제2571호

2022. 9. 22.(목)

배우자	임야	경상남도 밀양시 산내면 가인리 산 43-19번지 7,654.00㎡	14,466	1,378	0	15,844	가액변동
배우자	도로	경상남도 밀양시 내이동 675-8번지 152.00㎡	19,957	1,961	0	21,918	가액변동
배우자	과수원	경상남도 밀양시 산내면 가인리 2156-1번지 23,366.00㎡	427,597	30,377	0	457,974	가액변동
배우자	임야	경상남도 밀양시 산내면 가인리 산 43-26번지 1,496.00㎡	10,367	988	0	11,355	가액변동
배우자	임야	경상남도 밀양시 산내면 가인리 산 43-30번지 143.00㎡	257	25	0	282	가액변동
배우자	임야	경상남도 밀양시 산내면 가인리 산 43-31번지 132.00㎡	237	23	0	260	가액변동
배우자	임야	경상남도 밀양시 산내면 가인리 산 43-32번지 155.00㎡	279	26	0	305	가액변동
배우자	임야	경상남도 밀양시 산내면 가인리 산 43-33번지 99.00㎡	178	17	0	195	가액변동
배우자	임야	경상남도 밀양시 산내면 가인리 산 43-34번지 131.00㎡	235	23	0	258	가액변동
배우자	임야	경상남도 밀양시 산내면 가인리 산 43-35번지 4,456.00㎡	8,421	803	0	9,224	가액변동
배우자	임야	경상남도 밀양시 산내면 가인리 산 43-27번지 525.00㎡ (12,465.00㎡ 감소)	24,532	0	23,445	1,087	가액변동
배우자	과수원	경상남도 밀양시 산내면 가인리 2755-1번지 28,017.00㎡	616,374	58,836	0	675,210	가액변동
배우자	임야	경상남도 밀양시 산내면 가인리 산 43-33번지 11,713.00㎡ (11,713.00㎡ 증가)	0	24,245 (24,245)	0	24,245	대출금으로 구입
배우자	임야	경상남도 밀양시 산내면 가인리 산 43-40번지 227.00㎡ (227.00㎡ 증가)	0	469 (469)	0	469	대출금으로 구입
배우자	임야	경상남도 밀양시 산내면 가인리 산 43-41번지 515.00㎡ (515.00㎡ 증가)	0	1,066 (1,066)	0	1,066	대출금으로 구입

경 남 공 보

제2571호

2022. 9. 22.(목)

▲ 건물(소계)		440,572	32,140	300	472,412	
본인	단독주택 경상남도 밀양시 산내면 임고리 대지 288.00㎡ 건물 95.49㎡	49,900	0	300	49,600	가액변동 없음
본인	단독주택 경상남도 밀양시 부북면 제대리 대지 650.00㎡ 건물 188.10㎡	113,000	5,000	0	118,000	가액변동 없음
배우자	아파트 경상남도 밀양시 내이동 롯데인벤스기아파트 건물 149.21㎡	180,000	0	0	180,000	가액변동 없음
배우자	창고 경상남도 밀양시 산내면 가인리 대지 521.00㎡ 건물 198.00㎡	28,512	0	0	28,512	가액변동 없음
배우자	단독주택 경상남도 밀양시 산내면 가인리 대지 664.00㎡ 건물 77.24㎡	39,160	27,140	0	66,300	가액변동 없음
장남	다가구주택 (전세(임차)권) 부산광역시 사상구 주례동 대박시티 대지 265.00㎡ 건물 1,141.48㎡ 중 25.83㎡	30,000	0	0	30,000	변동없음
▲ 부동산에 관한 규정이 준용되는 권리와 자동차·건설기계·선박 및 항공기(소계)		64,149	0	0	64,149	
본인	자동차 2011년식 에쿠스 배기량(3,778cc)	8,914	0	0	8,914	가액변동 없음
본인	자동차 2014년식 아반떼 배기량(1,591cc)	4,165	0	0	4,165	가액변동 없음
본인	자동차 2007년식 그랜저 배기량(2,359cc)	1,860	0	0	1,860	가액변동 없음
본인	건설기계 콜삭기 KUBOTA 2017년식	13,609	0	0	13,609	가액변동 없음
본인	자동차 2012년식 포터이 배기량(2,497cc)	2,395	0	0	2,395	가액변동 없음
본인	자동차 2021년식 쉐타페 배기량(2,151cc)	33,182	0	0	33,182	가액변동 없음
배우자	자동차 2012년식 포터이 배기량(2,497cc)	24	0	0	24	가액변동 없음

경 남 공 보

제2571호

2022. 9. 22.(목)

▶ 예금(소계)		288,871	35,282	9,886	294,267
본인	08손해보험(주) 26,187(942 증가), 농협중앙회 1,616(1,440 증가), 산림조합중앙회 2,299(19 증가), 삼성생명보험 3,978, 신용협동조합중앙회 128(3 증가), 우리은행 17	31,821	2,404	0	34,225
배우자	농협손해보험 22,548(22,548 증가), 농협은행 1,514(1,124 감소), 농협중앙회 45,398(1,266 감소), 미래에셋증권 5,000(5,000 증가), 산림조합중앙회 2,704(31 증가), 삼성생명보험 148,241(3,084 증가), 신용협동조합중앙회 신용공제사업무 0(960 감소), 우리은행 1,515(997 감소), 흥국생명보험 3,234, 흥국화재해상보험(주) 29,343(1,547 증가)	231,634	32,655	4,792	259,497 급여소득
장남	국민은행 1, 농협은행 14(304 감소), 농협중앙회 175(4,482 감소), 신한은행 7, 주식회사 카카오뱅크 3	4,966	54	4,840	200
차남	국민은행 0(5 감소), 농협중앙회 345(169 증가), 토스증권(주) 0(249 감소)	430	169	254	345
▶ 채권(소계)		907,946	0	0	907,946
본인	사인간채권	468,960	0	0	468,960 변동없음
배우자	사인간채권	438,986	0	0	438,986 변동없음
▶ 채무(소계)		1,089,958	103,272	12,450	1,180,760
본인	금융채무 농협중앙회 189,511(54,570 증가)	134,941	56,250	1,680	189,511 토지매입에 사용
배우자	금융채무 농협은행8,330(8,330감소), 농협중앙회 860, 139(47,022 증가), 우리은행 122,800(2,440 감소)	955,017	47,022	10,770	991,269 토지매입에 사용
총 계		2,065,213	136,385	21,181	2,180,417 증감액: 115,204천원 (가액변동: 151,931천원)

경 남 공 보

제2571호

2022. 9. 22.(목)

경상남도 밀양시의회		직위	(전)시의원		성명	박영일	
소속						(단위 : 천원)	
본인과의 관계	재산의 종류	소제지 면적 등 권리의 명세	종전가액	변동액		현재가액	변동사유
				증가액 (실거래가격)	감소액 (실거래가격)		
▶ 토지(소계)							
본인	임야	경상남도 밀양시 부북면 홍지리 산 40-8번지 3,074.00㎡ 중 859.39㎡	431,044	77,649	0	508,693	
			1,469	104	0	1,573	가액변동
본인	전	경상남도 밀양시 상남면 남산리 373번지 139.00㎡ 중 92.60㎡	1,166	130	0	1,296	가액변동
본인	답	경상남도 밀양시 상남면 남산리 455번지 251.00㎡ 중 167.30㎡	3,580	402	0	3,982	가액변동
본인	답	경상남도 밀양시 상남면 남산리 494번지 301.00㎡	7,494	994	0	8,428	가액변동
본인	전	경상남도 밀양시 상남면 남산리 498번지 66.00㎡ 중 44.00㎡	554	62	0	616	가액변동
본인	답	경상남도 밀양시 상남면 남산리 504번지 1,577.00㎡	39,267	4,889	0	44,156	가액변동
본인	잡종지	경상남도 밀양시 상남면 남산리 505-1번지 1,459.00㎡	82,433	11,381	0	93,814	가액변동
본인	답	경상남도 밀양시 상남면 남산리 513-10번지 1,593.00㎡	39,665	4,939	0	44,604	가액변동
본인	전	경상남도 밀양시 상남면 남산리 548번지 526.00㎡	12,729	1,578	0	14,307	가액변동
본인	답	경상남도 밀양시 상남면 남산리 552번지 3,025.00㎡ 중 760.30㎡	26,230	2,661	0	28,891	가액변동
본인	답	경상남도 밀양시 상남면 남산리 87-1번지 1,201.00㎡	61,130	1,322	0	62,452	가액변동
본인	묘지	경상남도 밀양시 상남면 남산리 910번지 1,007.00㎡	31,519	3,223	0	34,742	가액변동
본인	임야	경상남도 밀양시 상남면 남산리 943번지 119.00㎡ 중 79.30㎡	1,070	159	0	1,229	가액변동

경 남 공 보

제2571호

2022. 9. 22.(목)

본인	전	경상남도 밀양시 상남면 남산리 988-15번지 38.00㎡	1,721	38	0	1,759	가액변동
본인	전	경상남도 밀양시 상남면 남산리 988-16번지 165.00㎡	7,474	166	0	7,640	가액변동
본인	전	경상남도 밀양시 상동면 안인리 1450-2번지 420.00㎡ 중 140.00㎡	3,178	336	0	3,514	가액변동
본인	도로	경상남도 밀양시 상동면 안인리 1518-1번지 5.00㎡ 중 1.60㎡	21	2	0	23	가액변동
본인	목적용지	경상남도 밀양시 상남면 남산리 913-4번지 60.00㎡	1,554	900	0	2,454	가액변동
배우자	답	경상남도 밀양시 상남면 남산리 994번지 2,097.00㎡	50,328	29,358	0	79,686	가액변동
배우자	답	경상남도 밀양시 상남면 남산리 994-1번지 680.00㎡	16,320	9,520	0	25,840	가액변동
배우자	전	경상남도 밀양시 상남면 남산리 998번지 2,218.00㎡	42,142	5,545	0	47,687	가액변동
▶ 건물(소계)			71,517	0	0	71,517	
본인	단독주택	경상남도 밀양시 상남면 남산리 대지 577.00㎡ 건물 561.79㎡	19,900	0	0	19,900	가액변동 없음
본인	기타	경상남도 밀양시 상남면 남산리 대지 1,662.00㎡ 건물 960.57㎡	51,617	0	0	51,617	가액변동 없음
▶ 부동산에 관한 규정이 준용되는 권리와 자동차·건설기계·선박 및 항공기(소계)			20,527	40,893	9,081	52,399	
본인	자동차	2004년식 봉고III 배기량(2,902cc)	760	0	0	760	가액변동 없음
본인	자동차	2016년식 쉐타페 배기량(1,995cc)	10,686	0	0	10,686	가액변동 없음
장남	자동차	2016년식 528i 배기량(1,997cc) 감소	9,081	0	9,081 (9,000)	0	신차 구입에 사용
장남	자동차	2022년식 쏘렌토하이브리드 배기량(1,598cc) 증가	0	40,893 (40,893)	0	40,893	예금 및 차량판매 대금으로 구입

경 남 공 보

제2571호

2022. 9. 22.(목)

▶ 예금(소계)		194,049	19,062	43,542	169,569
본인	(주)KB손해보험 180(180 증가), 농협손해보험 3,750(300 증가), 농협중앙회 12,867(5,040 감소), 산림조합중앙회 512(15 증가), 한화생명보험주식회사 52,802(1,396 증가)	73,260	4,549	7,698	70,111
배우자	DB손해보험(주)190(60증가), 농협생명보험 32,350(1,750 증가), 농협손해보험 2,161(2,161 증가), 농협중앙회 7,151(18,027 감소), 메리츠화재해상보험(보험) 617(195 증가), 메트라이프생명보험 2,268, 신한라이프생명보험 27,429(2,948 감소), 우체국 914(3,304 감소), 한화생명보험주식회사 2,600(2,400 증가)	93,393	8,671	26,364	75,660
장남	(주)카카오페이증권 0(26 감소), AIA생명보험주식회사 0(790 감소), DB손해보험(주) 1,678(480 증가), KB증권 6(374 감소), NH투자증권 0(24 감소), 농협은행 7,244(3,285 증가), 농협중앙회 2,109(2,957 감소), 삼성증권 5, 신한금융투자(주) 20(1 증가), 우체국 41, 주식회사 카카오뱅크 8,515(4,648 감소), 중소기업은행 83, 한국투자증권 196(196 증가), 한화손해보험 20(15 증가)	24,759	3,999	8,841	19,917
차남	DB손해보험(주) 901(416 증가), 국민은행 6(6 증가), 농협중앙회 6(294 감소), 메리츠화재해상보험(보험) 633(292 증가)	1,126	714	294	1,546
차녀	DB손해보험(주) 866(400 증가), 농협중앙회 621(60 감소), 메리츠화재해상보험(보험) 676(312 증가), 한국투자증권 152(152 증가)	1,511	1,129	325	2,315
▶ 증권(소계)		0	2,291	0	2,291
장남	상장채주	0	2,291	0	2,291
▶ 채무(소계)		570,481	0	15,245	555,236
본인	농협중앙회 465,720, 한화생명보험주식회사 16,588(600 감소)	482,908	0	600	482,308
배우자	농협생명보험 0(9,400 감소), 농협중앙회 72,928(245 감소)	82,573	0	9,645	72,928
장남	농협은행 0(5,000 감소)	5,000	0	5,000	0
총 계		146,666	139,895	37,378	249,173

차량 매입 및 생활비 지출

증감액: 102,517천원
(기액변동: 77,649천원)

경 남 공 보

제2571호

2022. 9. 22.(목)

경상남도 밀양시의회		직위	(전)시의원		성명	박필호	
		변동액				(단위 : 천원)	
본인과의 관계	재산의 종류	소제지 면적 등 권리의 명세	종전가액	증가액 (실거래가격)	감소액 (실거래가격)	현재가액	변동사유
▶ 토지(소계)			107,266	7,941	0	115,227	
본인	답	경상남도 밀양시 부북면 제대리 544-2번지 704.00㎡	40,832	3,168	0	44,000	가액변동
본인	진	경상남도 밀양시 부북면 제대리 534-2번지 512.00㎡	31,948	2,100	0	34,048	가액변동
배우자	답	경상남도 밀양시 부북면 제대리 533-8번지 486.00㎡	34,506	2,673	0	37,179	가액변동
▶ 건물(소계)			108,000	2,000	0	110,000	
본인	단독주택	경상남도 밀양시 부북면 제대리 대지 769.00㎡ 건물 101.20㎡	108,000	2,000	0	110,000	가액변동
▶ 부동산에 관한 규정이 준용되는 권리와 자동차·건설기계·선박 및 항공기(소계)			8,645	0	0	8,645	
본인	자동차	2015년식 그랜저 배기량(2,359cc)	8,645	0	0	8,645	가액변동 없음
▶ 예금(소계)			137,431	11,022	13,126	135,327	
본인		경남은행 232, 농협은행 792(234 증가), 농협중앙회 56,233(1,484 증가), 산림조합중앙회 426, 삼성화재해상보험 7,863(574 증가)	63,254	7,813	5,521	65,546	
배우자		(주)KB손해보험 6,602(876 증가), 경남은행 12, 농협은행 5,327(2,853 감소), 농협중앙회 7, 메리츠화재해상보험(보험) 2,160(720 증가), 우리은행 167(220 감소), 한화생명보험주식회사 6,007(2,850 감소), 한화손해보험 49,397(1,613 증가)	72,393	3,209	5,923	69,679	생활비 지출
장남		농협은행 102(1,681 감소), 미래에셋증권 0(1 감소)	1,784	0	1,682	102	생활비 지출
▶ 채무(소계)			2,000	0	0	2,000	
배우자	금융채무	한화손해보험 2,000	2,000	0	0	2,000	변동없음
총 계			369,362	20,963	13,126	367,199	증감액: 7,837천원 (가액변동: 9,941천원)

경 남 공 보

제2571호

2022. 9. 22.(목)

소속		경상남도 밀양시의회			직위	(전)시의원		성명	설립수
본인과의 관계	재산의 종류	소재지 면적 등 권리의 명세			종전가액	변동액		현재가액	변동사유
						증가액 (실거래가격)	감소액 (실거래가격)		
▶ 토지(소계)									
본인	답	경상북도 상주시 모서면 호음리 271번지 1,936.00㎡			115,517	46,525	0	162,042	가액변동
본인	대지	경상북도 상주시 모서면 호음리 275번지 654.00㎡			18,856	785	0	19,941	가액변동
본인	답	경상북도 상주시 모서면 호음리 276번지 407.00㎡			10,725	33	0	11,510	가액변동
본인	답	충청북도 영동군 황간면 용암리 250번지 883.00㎡			655	283	0	688	가액변동
본인	답	경상북도 상주시 모서면 호음리 271-2번지 288.00㎡			4,379	161	0	4,662	가액변동
본인	대지	경상남도 밀양시 상동면 안인리 742-1번지 145.00㎡ (145.00㎡ 증가)			2,733	17,560 (17,560)	0	2,894	가액변동
본인	대지	경상남도 밀양시 상동면 안인리 743번지 182.00㎡ (182.00㎡ 증가)			0	22,040 (22,040)	0	17,560	대출금으로 구입
배우자	전	경상북도 상주시 모서면 호음리 274-1번지 2,205.00㎡			0	904	0	22,040	대출금으로 구입
배우자	답	경상북도 상주시 모서면 호음리 274-2번지 1,408.00㎡			15,435	577	0	16,339	가액변동
배우자	전	경상북도 상주시 모서면 호음리 275-1번지 4,307.00㎡			9,856	1,766	0	10,433	가액변동
배우자	전	경상북도 상주시 모서면 호음리 275-2번지 3,247.00㎡			30,149	1,331	0	31,915	가액변동
▶ 건물(소계)									
본인	아파트	경상남도 밀양시 삼문동 밀양코아리파트 건물 115.60㎡			181,000	10,000	0	191,000	가액변동
					181,000	10,000	0	191,000	

경 남 공 보

제2571호

2022. 9. 22.(목)

▶ 부동산에 관한 규정이 준용되는 권리와 자동차·건설기계·선박 및 항공기(소계)		29,655	0	0	29,655		
본인	자동차	2017년식 타볼리에어 배기량(1,597cc)	3,956	0	0	3,956	가액변동 없음
본인	자동차	2015년식 렉스턴 배기량(1,988cc)	7,525	0	0	7,525	가액변동 없음
배우자	자동차	2017년식 타볼리에어 배기량(1,597cc)	4,697	0	0	4,697	가액변동 없음
배우자	자동차	2015년식 렉스턴 배기량(1,988cc)	836	0	0	836	가액변동 없음
장남	자동차	2021년식 K3 배기량(1,598cc)	12,621	0	0	12,621	가액변동 없음
▶ 예금(소계)			641,123	132,146	159,542	613,727	
본인		D8손해보험(주)990(270증가), 농협생명보험 75,287(649 증가), 농협손해보험 10,670, 농협은행 5,675(5,465 감소), 농협중앙회 15,473(19,905 감소)	132,546	7,217	31,688	108,095	
배우자		D8손해보험(주) 660(180 증가), 국민은행 1, 농협생명보험 79,593, 농협은행 12,202(1,729 증가), 농협중앙회 211(5,068 감소), 산림조합중앙회 50,561(561 증가), 새마을금고 52,359(2,359 증가), 신한금융투자(주) 5, 신한라이프(오렌지라이프) 0(4,460감소), 신한라이프생명보험 5,116(5,116 증가), 한국교직원공제회 260,196(17,895 감소)	478,382	110,063	127,541	460,904	생활비 지출
장남		농협생명보험10,091(72증가), 농협손해보험 10,965(666 증가), 농협은행 3,505(526 증가), 농협중앙회 1(1증가), 동양생명보험 1,245(207 증가), 미래에셋증권 1(259 감소), 토스뱅크(주) 12,720(12,720 증가), 하나손해보험(주) 6,200(600 증가)	30,195	14,866	333	44,728	
▶ 채무(소계)			214,920	65,870	2,400	278,390	
본인	금융채무	농협은행 12,740(12,740 증가)	0	12,740	0	12,740	토지 매입에 사용
장남	금융채무	농협은행 0(2,400 감소), 신한은행 265,650(53,130 증가)	214,920	53,130	2,400	266,650	토지 매입에 사용
총 계			752,355	122,801	157,142	718,014	증감액: -34,341천원 (가액변동: 16,925천원)

경 남 공 보

제2571호

2022. 9. 22.(목)

경상남도 밀양시의회		직위	(전)시의원		성명	임수면	
소속	재산의 종류	소재지 면적 등 권리의 명세	종전가액	변동액		현재가액	변동사유
본인과의 관계				증가액 (실거래가액)	감소액 (실거래가액)		
▶ 건물(소계)							
본인	단독주택	경상남도 밀양시 삼문동 대지 171.00㎡ 건물 177.13㎡	223,000	268,000	0	491,000	
장남	아파트	경상남도 밀양시 삼문동 한성사랑재부 건물 84.74㎡ (건물 84.74㎡ 증가)	0	268,000 (268,000)	0	268,000	가액변동 없음 예금으로 구입
▶ 부동산에 관한 규정이 준용되는 권리와 자동차·건설기계·선박 및 항공기(소계)							
장남	자동차	2010년식 아반떼 배기량(1,591cc)	1,747	0	0	1,747	가액변동 없음
장남	자동차	2022년식 투싼 배기량(1,598cc)	23,623	0	0	23,623	가액변동 없음
▶ 예금(소계)							
본인		AIA생명보험주식회사 15,152(586 증가), 교보생명보험 3,000, 농협생명보험 49,771(2,611 증가), 농협은행 25,456(14,842 감소), 농협중앙회 103,995(146,906 감소), 디지털생명보험(주) 15,840, 신림조합중앙회 708, 한화생명보험주식회사 4,032(431 증가)	749,471	228,131	432,163	545,439	
장남		SBI저축은행 0(27,368 감소), 농협손해보험 7,041(303 증가), 농협은행 90,499(74,895 증가), 농협중앙회 60,000(10,000 증가), 대한지방행정공제회 6,688(78,703 감소), 메리츠화재해상보험(모험) 0(1,277 감소), 신한금융투자(주) 3,409(3,409 증가), 한국투자증권 2(2 증가)	186,378	139,906	158,645	167,639	건물 매입 및 생활비 지출

장녀		187,019	71,283	98,456	159,846	건물 매입 및 생활비 지출
▶ 종권(소계)		0	3	0	3	
장남	상장주식 영진약품 1주(1주 증가)	0	3	0	3	예금으로 구입
총 계		997,841	496,134	432,163	1,061,812	증감액: 63,971원 (가액변동: 0원)

경 남 공 보

제2571호

2022. 9. 22.(목)

경상남도 밀양시의회		직위	(전)시의원		성명	이선영	
소속						(단위 : 천원)	
본인과의 관계	재산의 종류	소제지 면적 등 권리의 명세	종전가액	변동액		현재가액	변동사유
				증가액 (실거래가액)	감소액 (실거래가액)		
▶ 건물(소계)							
본인	아파트	경상남도 밀양시 하남읍 수산리 건물 86.82㎡	91,250	120	0	91,370	가액변동 없음
본인	오피스텔 (전세(임차)권)	부산광역시 부산진구 범천동 한라시그마타워 대지 1,984.50㎡ 중 6.84㎡ 건물 22,942.00㎡ 중 46.71㎡	10,000	0	0	10,000	변동없음
배우자	공장 (전세(임차)권)	경상남도 김해시 진영읍 본산리 대지 719.00㎡ 건물 366.00㎡	20,000	0	0	20,000	변동없음
모	단독주택	경상남도 밀양시 하남읍 양동리 건물 0.00㎡ (건물 0.00㎡ 감소)	0	0	0 (0)	0	오기정정
모	단독주택	경상남도 밀양시 하남읍 양동리 건물 29.75㎡	1,450	120	0	1,570	오기정정, 가액변동
▶ 부동산에 관한 규정이 준용되는 권리와 자동차·건설기계·선박 및 항공기(소계)							
배우자	자동차	2013년식 i30 배기량(1,591cc)	11,403	0	0	11,403	
배우자	자동차	2018년식 포터이11 배기량(2,497cc)	3,447	0	0	3,447	가액변동 없음
▶ 예금(소계)							
본인		농협중앙회9,387(2,486증가), 삼성생명보험 0(46,664감소), 신한라이프(오렌지리이프) 0(9,378 감소), 신한라이프생명보험 9,378(9,378 증가), 우리은행 2; 우체국 9,012(3,004 증가), 중소기업은행 788(101 증가)	69,640	15,191	56,264	28,567	채무 상환에 사용
배우자		경남은행 195(181 증가), 국민은행 5(1 증가), 농협중앙회 490(490 증가), 대구은행 7, 메리츠화재해상보험(보험) 10,841(1,559 증가), 우리은행 8, 중소기업은행 4,243(685 감소)	14,243	2,231	685	15,789	

경 남 공 보

제2571호

2022. 9. 22.(목)

모		449	5	0	454	채무 상환에 사용
장남	농협중앙회 454(5 증가)					
장녀	국민은행 353(1,986 감소), 농협중앙회 194(77 감소), 우체국 10(10 증가)	2,610	104	2,157	557	
차녀	농협중앙회 3, 신한카드차타드은행 10, 주식회사 카카오펜크 10(7 증가)	16	7	0	23	
차녀	농협중앙회 208(97 증가)	111	97	0	208	
▶ 채무(소계)		121,189	9,000	52,189	78,000	
본인	금융채무 KB국민카드 0(10,000 감소), 농협중앙회 69,000, 롯데카드 0(5,562 감소), 삼성생명보험 0(12,890 감소), 신한라이프(오렌지라이프) 0(9,000 감소), 신한라이프생명보험 9,000(9,000 증가), 신한카드 0(14,737 감소)	121,189	9,000	52,189	78,000	예금으로 채무상환
총 계		68,533	8,755	6,917	70,371	증감액: 1,838천원 (가액변동: 120천원)

경 남 공 보

제2571호

2022. 9. 22.(목)

경상남도 밀양시의회		직위	(전)시의원		성명	정영우
소속						(단위 : 천원)
본인과의 관계	재산의 종류	소제지 면적 등 권리의 명세		종전가액	현재가액	
				변동액		변동사유
				증가액 (실거래가액)	감소액 (실거래가액)	
▶ 토지(소계)						
모	대지	경상남도 밀양시 단장면 단장리 527번지 350.00㎡		54,180	5,040	59,220 가액변동
모	답	경상남도 밀양시 단장면 단장리 577번지 1,488.00㎡		88,089	9,375	97,464 가액변동
모	답	경상남도 밀양시 단장면 단장리 578번지 664.00㎡		43,093	4,117	47,210 가액변동
모	답	경상남도 밀양시 단장면 단장리 592번지 208.00㎡		11,960	1,144	13,104 가액변동
▶ 건물(소계)				132,316	0	132,316
본인	아파트	경상남도 밀양시 내이동 영생아파트 건물 55.44㎡		44,400	0	44,400 가액변동 없음
모	단독주택	경상남도 밀양시 단장면 단장리 대지 292.00㎡ 건물 133.62㎡		57,000	0	57,000 가액변동 없음
모	창고	경상남도 밀양시 단장면 단장리 대지 218.00㎡ 건물 170.00㎡		30,916	0	30,916 가액변동 없음
▶ 부동산에 관한 규정이 준용되는 권리와 자동차·건설기계·선박 및 항공기(소계)				3,408	0	3,408
본인	자동차	2016년식 모닝 배기량(998cc)		3,408	0	3,408 가액변동 없음
▶ 예금(소계)				105,116	10,790	12,984
본인	(주)카카오페이증권 40(337 감소), 국민은행 18,243(6,998 증가), 농협중앙회 73(5 증가), 메리츠화재해상보험(보험) 197(197 증가), 에이스아메리칸화재해상보험 1,949(157 증가), 한화생명모험주식회사 21,226(1,105 증가)		33,603	8,462	337	41,728 생활비 지출

경 남 공 보

제2571호

2022. 9. 22.(목)

배우자		(주)KB손해보험 213(142 증가), 국민은행 1, 농협은행 33(33 증가), 농협중앙회 7,193(1,529 감소), 메리츠화재해상보험(보험) 2,085(518 증가), 신용협동조합중앙회 11	10,372	864	1,700	9,536	생활비 지출
모		국민은행 13, 농협은행 245(86 감소), 농협중앙회 41,962(9,661 감소), 우체국 9,438(264 증가)	61,141	1,464	10,947	51,658	
▶ 채무(소계)			38,410	52,003	12,104	78,309	
본인	금융채무	KB국민카드 23,850(22,975 증가), 우리카드 27,600(26,533 증가), 한화생명보험주식회사 7,220(1,620 증가), 현대카드(주) 0(1,446 감소), 현대캐피탈 19,639(9,783 감소)	38,410	52,003	12,104	78,309	생활비 지출
총 계			399,752	-21,537	880	377,335	증감액: -22,417천 원 (가역변동: 19,676천 원)

소속		경상남도 밀양시의회		직위	(전)시의원		성명	황길연 (단위 : 천원)	
본인과의 관계	재산의 종류	소제지 면적 등 권리의 명세	종전가액	변동액		현재가액	변동사유		
				증가액 (실거래가격)	감소액 (실거래가격)				
▶ 토지(소계)			9,051	478	0	9,529			
본인	대지	경상남도 밀양시 삼문동 155-21번지 5.00㎡	4,137	218	0	4,355	가액변동		
본인	전	경상남도 밀양시 삼문동 158-10번지 14.00㎡	3,822	202	0	4,024	가액변동		
본인	전	경상남도 밀양시 삼문동 158-11번지 4.00㎡	1,092	58	0	1,150	가액변동		
▶ 건물(소계)			488,585	5,900	0	494,485			
본인	아파트	경상남도 밀양시 삼문동 세광맨션 건물 129.06㎡	100,000	0	0	100,000	가액변동 없음		
본인	상가	경상남도 밀양시 삼문동 대지 419.00㎡ 건물 246.25㎡	388,585	5,900	0	394,485	가액변동		
▶ 부동산에 관한 규정이 준용되는 권리와 자동차·건설기계·선박 및 항공기(소계)			13,339	0	0	13,339			
본인	자동차	2015년식 아슬란 배기량(2,999cc)	10,465	0	0	10,465	가액변동 없음		
본인	자동차	2011년식 벨로스터 배기량(1,591cc)	2,874	0	0	2,874	가액변동 없음		
▶ 예금(소계)			110,222	4,158	3,863	110,517			
본인		08순해보험(주) 34,212, 경남은행 743, 교보생명보험 29,601(750 증가), 농협생명보험 8,326(122 증가), 농협중앙회 2,766(1,168 증가), 신림조합중앙회 96, 우리은행 100, 한화생명보험주식회사 6,000	79,804	2,040	0	81,844	급여소득		

경 남 공 보

제2571호

2022. 9. 22.(목)

배우자	경남은행 37, 농협생명보험 12,000(684 증가), 농협손해보험 2,000(250 증가), 농협중앙회 3,562(693 증가), 메리츠화재해상보험(보험) 3,440(480 증가), 삼성생명보험 2,856	21,878	2,118	11	23,985	급여소득
모	농협중앙회 4,688(3,852 감소)	8,540	0	3,852	4,688	
▶ 채무(소계)						
본인	교보생명보험 10,000, 농협중앙회 438,819(17,154 증가)	431,665	17,201	47	448,819	생활비 지출
본인	경상남도 밀양시 삼문동 임대보증금	100,000	0	0	100,000	변동없음
배우자	농협은행 247,000	247,000	0	0	247,000	변동없음
▶ 회원권(소계)						
본인	스카이뉴리조트클럽	61,500	0	0	61,500	변동없음
총 계						
		-95,988	-6,665	3,816	-106,449	증감액: -10,481천원 (기액변동: 6,378천원)

■ 거 제 시

소속		경상남도 거제시의회		직위	(전)시의원		성명	강병주
본인과의 관계	재산의 종류	소제지 면적 등 권리의 명세	종전가액	변동액		현재가액	변동사유	
				증가액 (실거래가격)	감소액 (실거래가격)			
▶ 토지(소계)								
본인	답	경상남도 거제시 장평동 815-7번지 1,273.00㎡ 중 318.00㎡	176,587	16,622	1	193,208		
			54,632	5,406	0	60,038	가액변동	
본인	대지	경상남도 고성군 대가면 양화리 728번지 354.00㎡	9,912	779	0	10,691	가액변동	
본인	대지	경상남도 고성군 대가면 양화리 729번지 651.00㎡	17,707	1,367	0	19,074	가액변동	
본인	잡종지	경상남도 고성군 대가면 양화리 739번지 258.00㎡	4,360	336	0	4,696	가액변동	
본인	답	경상남도 고성군 대가면 양화리 743번지 2,046.00㎡	6,854	921	0	7,775	가액변동	
본인	대지	경상남도 고성군 대가면 양화리 744번지 99.00㎡	3,237	347	0	3,584	가액변동	
본인	임야	경상남도 고성군 대가면 양화리 747번지 1,610.00㎡	1,819	242	0	2,061	가액변동	
본인	임야	경상남도 고성군 대가면 양화리 753-3번지 1,190.00㎡	1,261	167	0	1,428	가액변동	
본인	답	경상남도 고성군 대가면 양화리 772번지 1,481.00㎡	3,332	311	0	3,643	가액변동	
본인	전	경상남도 고성군 대가면 양화리 788번지 843.00㎡	1,812	169	0	1,981	가액변동	
본인	답	경상남도 고성군 대가면 양화리 790번지 40.00㎡	101	0	1	100	가액변동	
본인	임야	경상남도 고성군 대가면 양화리 794번지 175.00㎡	276	20	0	296	가액변동	

경 남 공 보

제2571호

2022. 9. 22.(목)

본인	임야	경상남도 고성군 대가면 양화리 796번지 555.00㎡	610	78	0	688	가액변동
본인	임야	경상남도 고성군 대가면 양화리 산 150번지 17,851.00㎡	8,693	732	0	9,425	가액변동
본인	임야	경상남도 고성군 대가면 양화리 산 152번지 15,868.00㎡	7,648	683	0	8,331	가액변동
본인	임야	경상남도 고성군 대가면 양화리 산 172번지 10,909.00㎡	5,116	480	0	5,596	가액변동
본인	임야	경상남도 고성군 대가면 양화리 산 174번지 2,182.00㎡	1,045	96	0	1,141	가액변동
본인	임야	경상남도 거제시 거제면 내간리 산 112-2번지 119,882.00㎡ 중 29,920.50㎡	48,172	4,488	0	52,660	가액변동
▶ 건물(소계)			296,000	1,000	0	297,000	
본인	아파트	경상남도 거제시 고현동 롯데인벤스가 건물 136.91㎡ 중 68.46㎡	148,007	593	0	148,600	가액변동
배우자	아파트	경상남도 거제시 고현동 거제롯데인벤스가 건물 136.91㎡ 중 68.45㎡	147,993	407	0	148,400	가액변동
▶ 부동산에 관한 규정이 준용되는 권리와 자동차·건설기계·선박 및 항공기(소계)			54,048	0	0	54,048	
본인	자동차	2009년식 그랜저 배기량(2,656cc)	2,825	0	0	2,825	가액변동 없음
본인	자동차	2014년식 뉴카운티 배기량(3,933cc)	13,145	0	0	13,145	가액변동 없음
본인	자동차	2014년식 뉴카운티 배기량(3,933cc)	13,145	0	0	13,145	가액변동 없음
본인	자동차	2012년식 아카운티 배기량(3,933cc)	7,785	0	0	7,785	가액변동 없음
본인	자동차	2011년식 모닝 배기량(999cc)	1,062	0	0	1,062	가액변동 없음
본인	자동차	2014년식 130 배기량(1,591cc)	3,447	0	0	3,447	가액변동 없음
본인	자동차	2016년식 아슬란 배기량(2,999cc)	10,465	0	0	10,465	가액변동 없음

경 남 공 보

제2571호

2022. 9. 22.(목)

본인	자동차	2008년식 쏘나타 배기량(1,998cc)	2,174	0	0	2,174	가액변동 없음
▶ 예금(소계)							
		(주)KEB하나은행 1,337, (주)카카오페이증권 510(1 증가), 경남은행 9,237(14,106 감소), 교보생명보험 12,480, 교보자산신탁 주식회사 27,301,331(20,475,998 증가), 국민은행 2,235(995 증가), 농협생명보험 42,750(1,500 증가), 농협은행 230(2,143 감소), 농협중앙회 581(861 감소), 메리츠화재상보험(보험) 8,567(646 증가), 산림조합중앙회 1,805(52 증가), 삼성생명보험 48,503(2,045 증가), 삼성증권 1,041(7 증가), 새마을금고 10, 신한은행 5,694(5,714 감소), 씨티은행 37, 우리은행 3,522(1 증가)	7,037,930	20,490,354	26,179	27,502,105	
본인			6,981,449	20,484,600	26,179	27,439,870	
배우자		(주)카카오페이증권 30(30 증가), 경남은행 1,369(636 증가), 메리츠화재상보험(보험) 3,061(137 증가), 신한은행 6,770(2,812 증가), 한국투자증권 71, 한화손해보험 8,449(347 증가), 현대해상화재보험 15,046(1,017 증가)	29,817	4,979	0	34,796	신탁 건 등의 변동. 공동보유자 지분 전액 포함.
장남		경남은행 20,753(141 증가), 신한은행 2,188(13 증가)	22,787	154	0	22,941	
장녀		농협은행 2,300(600 증가), 삼성증권 10(8 증가)	1,702	608	0	2,310	
차녀		신한은행 2,188(13 증가)	2,175	13	0	2,188	
▶ 증권(소계)							
배우자	상장주식	다날 0주(200주 감소), 와이지엔터테인먼트 0주(100주 감소)	8,520	0	8,520	0	주식 매매
장녀	상장주식	기아 3주	246	0	12	234	
			8,766	0	8,532	234	

▶ 채무(소계)		5,011,206	20,487,996	4,762	25,494,440	
본인	사인간채무 증가	4,800,000	20,475,996	0	25,275,996	신탁관련 공동소유자 지분 사인간채무 등
본인	금융채무 농협중앙회 112,000, 삼성생명보험 12,000(12,000 증가)	112,000	12,000	0	124,000	생활비지출 등
배우자	금융채무 신한은행 94,444(4,762 감소)	99,206	0	4,762	94,444	일부상환
▶ 고지거부 및 등록제외사항		-	-	-	-	
부	고지거부	0	0	0	0	독립생계유지
모	고지거부	0	0	0	0	독립생계유지
총 계		2,562,125	19,980	29,950	2,552,155	증감액: -9,970천원 (가액변동: 17,609천원)

소속		경상남도 거제시의회			직위	(전)시의원		성명	고정이
본인과의 관계	재산의 종류	소재지 면적 등 권리의 명세	종전가액	변동액		현재가액	변동사유		
				증가액 (실거래가격)	감소액 (실거래가격)				
▶ 토지(소계)									
본인	대지	경상남도 거제시 고현동 170-6번지 4.00㎡ 중 2.00㎡	2,966	202	0	3,168	가액변동		
본인	주차장	경상남도 거제시 고현동 427-1번지 177.00㎡ 중 88.00㎡	75,935	3,775	0	79,710	가액변동		
본인	답	경상남도 거제시 문동동 135-10번지 1,391.00㎡	289,188	18,223	0	307,411	가액변동		
본인	답	경상남도 거제시 문동동 135-11번지 758.00㎡	157,588	9,930	0	167,518	가액변동		
본인	답	경상남도 거제시 문동동 135-3번지 30.00㎡	6,237	393	0	6,630	가액변동		
본인	답	경상남도 거제시 문동동 135-4번지 10.00㎡	2,079	131	0	2,210	가액변동		
본인	답	경상남도 거제시 문동동 135-5번지 28.00㎡	5,821	367	0	6,188	가액변동		
본인	답	경상남도 거제시 문동동 135-9번지 1,423.00㎡	343,085	42,548	0	385,633	가액변동		
본인	임야	경상남도 진주시 대곡면 광석리 산 83번지 13,888.00㎡	17,360	1,667	0	19,027	가액변동		
본인	답	경상남도 진주시 문산읍 이곡리 717번지 636.00㎡	28,047	1,209	0	29,256	가액변동		
본인	하천	경상남도 진주시 문산읍 이곡리 724-2번지 524.00㎡	23,108	996	0	24,104	가액변동		
본인	답	경상남도 창원시 진해구 청안동 163번지 2,881.00㎡ 중 1,440.00㎡	263,520	14,112	0	277,632	가액변동		
본인	대지	부산광역시 강서구 명지동 3334-1번지 408.60㎡ 중 204.30㎡	735,480	46,989	0	782,469	가액변동		
본인	창고용지	경상남도 거제시 문동동 135번지 659.00㎡	247,125	8,040	0	255,165	가액변동		

경 남 공 보

제2571호

2022. 9. 22.(목)

본인	담	경상남도 거제시 문동동 135-8번지 990.00㎡	389,763	12,573	0	402,336	가액변동
본인	담	경상남도 거제시 문동동 186-2번지 44.00㎡ (44.00㎡ 중가)	0	8,000 (8,000)	0	8,000	농사 위해 구입
본인	담	경상남도 거제시 문동동 186-3번지 11.00㎡ (11.00㎡ 중가)	0	2,000 (2,000)	0	2,000	농사 위해 구입
배우자	주차장	경상남도 거제시 고현동 427-1번지 177.00㎡ 중 89.00㎡	76,798	3,818	0	80,616	가액변동
배우자	전	경상남도 거제시 하청면 실전리 101-3번지 1,653.00㎡	91,741	4,960	0	96,701	가액변동
배우자	전	경상남도 거제시 하청면 실전리 97-1번지 645.00㎡	49,794	2,258	0	52,052	가액변동
배우자	담	경상남도 창원시 진해구 정안동 163번지 2,881.00㎡ 중 1,441.00㎡	263,703	14,122	0	277,825	가액변동
배우자	대지	부산광역시 강서구 명지동 3334-1번지 408.60㎡ 중 204.30㎡	735,480	46,989	0	782,469	가액변동
배우자	도로	경상남도 거제시 고현동 427-6번지 51.00㎡	42,962	0	0	42,962	가액변동 없음
배우자	도로	경상남도 거제시 하청면 실전리 282-5번지 32.00㎡	1,446	77	0	1,523	가액변동
배우자	임야	경상남도 거제시 하청면 실전리 산 5번지 6,458.00㎡ 중 6,458.00㎡	24,088	2,196	0	26,284	가액변동
부	대지	경상남도 거제시 고현동 425-8번지 22.00㎡ 중 11.00㎡	8,067	221	0	8,308	가액변동
부	담	경상남도 거제시 고현동 81-22번지 455.00㎡	330,421	18,655	0	349,076	가액변동
부	담	경상남도 거제시 고현동 81-56번지 94.00㎡	96,538	3,478	0	100,016	가액변동
부	담	경상남도 거제시 고현동 81-69번지 179.00㎡	129,989	7,340	0	137,329	가액변동
부	담	경상남도 거제시 상동동 382-5번지 364.00㎡	143,962	9,282	0	153,244	가액변동
부	담	경상남도 거제시 상동동 382-8번지 364.00㎡	143,962	9,282	0	153,244	가액변동
부	담	경상남도 거제시 상동동 402번지 1,815.00㎡	940,170	65,340	0	1,005,510	가액변동

경 남 공 보

제2571호

2022. 9. 22.(목)

부	담	경상남도 거제시 상동동 471-12번지 364.00㎡	143,982	9,282	0	153,244	가액변동
부	임야	경상남도 거제시 상동동 산 20번지 26,777.00㎡	93,183	1	0	93,184	가액변동
모	도로	경상남도 거제시 연초면 죽토리 875-1번지 129.00㎡ 중 2.57㎡	103	7	0	115	가액변동
모	도로	경상남도 거제시 연초면 죽토리 877-2번지 407.00㎡ 중 8.11㎡	342	21	0	363	가액변동
모	도로	경상남도 거제시 연초면 죽토리 산 155-1번지 86.00㎡ 중 1.71㎡	3	0	0	3	가액변동 없음
▶ 건물(소계)			4,241,798	93,749	0	4,335,547	
본인	단독주택	경상남도 거제시 문동동 대지 998.00㎡ 건물 187.20㎡	366,000	9,000	0	375,000	가액변동
본인	복합건물 (주택+상가)	부산광역시 강서구 신호동 대지 515.40㎡ 건물 399.00㎡	1,199,342	64,425	0	1,263,767	가액변동
본인	복합건물 (주택+상가)	경상남도 거제시 고현동 운정빌딩 대지 54.15㎡ 건물 124.29㎡	141,145	4,317	0	145,462	가액변동
본인	복합건물 (주택+상가)	경상남도 거제시 고현동 운정빌딩 대지 54.15㎡ 건물 124.29㎡	142,269	4,331	0	146,600	가액변동
본인	복합건물 (주택+상가)	경상남도 거제시 고현동 운정빌딩 대지 16.26㎡ 건물 37.32㎡	36,522	1,300	0	37,822	가액변동
본인	교육연구 및 복지시설	경상남도 거제시 문동동 세종유치원 대지 999.00㎡ 건물 1,213.10㎡	849,886	10,376	0	860,262	가액변동
배우자	단독주택	경상남도 거제시 고현동 운정빌딩 대지 52.29㎡ 건물 120.01㎡	89,400	0	0	89,400	가액변동 없음
부	복합건물 (주택+상가)	경상남도 거제시 고현동 건물 486.91㎡	29,523	0	0	29,523	가액변동 없음
부	공장	경상남도 거제시 문동동 건물 119.00㎡	18,802	0	0	18,802	가액변동 없음
부	단독주택	경상남도 거제시 문동동 건물 198.90㎡	112,080	0	0	112,080	가액변동 없음
모	복합건물 (주택+상가)	경상남도 거제시 고현동 대지 55.79㎡ 건물 109.70㎡	96,100	0	0	96,100	가액변동 없음
모	복합건물 (주택+상가)	경상남도 거제시 고현동 대지 114.21㎡ 건물 196.90㎡	1,160,729	0	0	1,160,729	가액변동 없음

▶ 부동산에 관한 규정이 준용되는 권리와 자동차·건설기계·선박 및 항공기(소계)		103,653	0	0	103,653	0	103,653
본인	자동차	2016년식 렉스턴 배기량(2,157cc)	9,519	0	0	0	9,519 가액변동 없음
본인	자동차	2016년식 뉴카운티 어린이운송차 배기량(3,933cc)	21,709	0	0	0	21,709 가액변동 없음
본인	자동차	2015년식 뉴카운티어린이운송차 배기량(3,933cc)	16,756	0	0	0	16,756 가액변동 없음
본인	자동차	2014년식 뉴카운티어린이운송차 배기량(3,933cc)	10,388	0	0	0	10,388 가액변동 없음
본인	자동차	2019년식 렉스턴스포츠 칸 배기량(2,157cc)	18,148	0	0	0	18,148 가액변동 없음
배우자	자동차	2014년식 에쿠스 배기량(3,778cc)	13,710	0	0	0	13,710 가액변동 없음
배우자	자동차	2019년식 그랜드스타렉스 배기량(2,497cc)	13,423	0	0	0	13,423 가액변동 없음
▲ 예금(소계)			1,536,382	417,320	140,337	1,813,365	
본인		(주)KB손해보험 1,894(1,137 증가), AIA생명보험주식회사 11,656, 농협손해보험 12,091(678 증가), 농협은행2,335(1,907 증가), 농협중 앙회 30,453(51,123 감소), 미래에셋생명보험 450,000(1,714 증가), 미래에셋증권 622,430(276,507 증가), 삼성생명보험 208,888(7,509 증가), 신용협동조합중앙회 177(7 증가), 유안타증권 1, 중소기업은행 105(13 감소)	1,101,707	310,064	71,741	1,340,030	
배우자		(주)KB손해보험3,781(299 증가), DB손해보험(주) 33,935(1,500 증가), 경남은행4, 농협은행 17,673(7,806 증가), 농협중앙회 1,452(3,077 감소), 삼성생명보험 132,526(253 증가), 삼성화재해상보험 2,200(300 증가), 신용협동조합중앙회 257(9 증가)	184,738	10,172	3,082	191,828	근로소득 등으로 인한 예금 증가
부		농협손해보험(23 증가), 농협중앙회271,032(31,986 증가), 신용협동조합중앙회 104(3 증가), 신한은행 20	239,167	87,076	55,064	271,179	
모		농협은행 72(450 감소), 농협중앙회 9, 신용협동조합중앙회 10,239(8 증가), 신한은행 8	10,770	10,008	10,450	10,328	

경 남 공 보

제2571호

2022. 9. 22.(목)

▶ 증권(소계)		441,850	0	361,268	80,582	
본인	상장주식 GLOBALXAUTONOMOUS&ELECTRIVEHICLESETF0주(2,000주감소), GLOBALXSUPERDIVERSIFIEDETF0주(7,931주감소), INVESCONASDAQINTERNETETF0주(200주감소), ISHARESSEMICONDUCTORETF0주(115주감소), KRAEFICSIHAINAINTERNETETF0주(570주감소), 테슬라 65주	418,870	0	361,268	57,602	증권매매
본인	국채 BNTNF 10 01/01/ 108,000주	22,980	0	0	22,980	
▶ 채무(소계)		730,231	0	231	730,000	
본인	간물임대채무 경상남도 거제시 고현동 운정빌딩 임대보증금	40,000	0	0	40,000	변동없음
본인	간물임대채무 부산광역시 강서구 신호동 임대보증금	80,000	0	0	80,000	변동없음
배우자	금융채무 농협중앙회 590,000, 우리금융캐피탈 0(231 감소)	590,231	0	231	590,000	일부상환
모	간물임대채무 경상남도 거제시 고현동 임대보증금	20,000	0	0	20,000	변동없음
▶ 회원권(소계)		225,000	0	0	225,000	
본인	콘도미니엄 대명리조트	35,000	0	0	35,000	변동없음
본인	골프 드비치골프클럽	190,000	0	0	190,000	변동없음
▶ 고지거부 및 등특제외사항		-	-	-	-	
장남	고지거부	0	0	0	0	독립생계유지
장녀	고지거부	0	0	0	0	독립생계유지
손녀1	고지거부	0	0	0	0	독립생계유지
총 계		11,722,483	879,553	501,374	12,100,672	증권액: 376,179천원 (가액변동: 428,403천원)

소속		경상남도 거제시의회			직위	(전)시의원		성명	김용운
본인과의 관계		재산의 종류	소재지 면적 등 권리의 명세		종전가액	변동액 증가액 (실거래가격) 감소액 (실거래가격)		현재가액	변동사유
▶ 토지(소계)					15,080	1,392	0	16,472	
배우자	대지		경상남도 통영시 산양읍 연화리 822-2번지	142.00㎡	15,080	1,392	0	16,472	가액변동
▶ 건물(소계)					382,065	1,538	0	383,603	
본인	아파트 (전세(임차)권)		경상남도 거제시 장승포동 SG펠리체 건물 77.74㎡ 중	1,714.61㎡	45,000	0	0	45,000	변동없음
배우자	근린생활시설		경상남도 거제시 장승포동 신부월드 단지 94.50㎡	43.43㎡ 건물	107,265	998	0	108,203	가액변동
배우자	다가구주택 (전세(임차)권)		경상남도 거제시 아주동 제니스빌 건물	23.00㎡	110,000	0	0	110,000	변동없음
배우자	단독주택 (전세(임차)권)		경상남도 거제시 둔덕면 상둔리 단지 130.68㎡	486.00㎡ 건물	50,000	0	0	50,000	변동없음
모	단독주택		경상남도 거제시 장승포동 단지	188.00㎡ 건물 169.40㎡	69,800	600	0	70,400	가액변동
▶ 부동산에 관한 규정이 준용되는 권리와 자동차·건설기계·선박 및 항공기(소계)					14,762	0	0	14,762	
배우자	자동차		2019년식 아반떼 배기량(1,598cc)		9,386	0	0	9,386	가액변동 없음
배우자	자동차		2016년식 아반떼 배기량(1,591cc)		5,323	0	0	5,323	가액변동 없음
모	자동차		2016년식 아반떼 배기량(1,591cc)		53	0	0	53	가액변동 없음
▶ 예금(소계)					128,147	33,540	49,882	111,805	
본인			DB손해보험(주) 은행 114(130 감소), 농협은행 114(130 감소), 농협중앙회 2,219(801 증가),		4,054	2,511	1,323	5,242	생활비 등 지출

경 남 공 보

제2571호

2022. 9. 22.(목)

본인		상호저축은행중앙회 0(5 감소), 새마을금고 19, 수협중앙회 1,230(150 증가), 우리은행 5, 중소기업은행 100	4,054	2,511	1,323	5,242
배우자		(주)KEB하나은행 48,610(25,030 증가), 국민은행 2,900, 농협은행 46, 농협중앙회 118, 메트라이프생명보험 7,866, 새마을금고 4,016(22,158 감소), 우리은행 270(1 증가), 중소기업은행 1, 한화생명보험주식회사 6,285(122 증가)	67,117	25,156	22,161	70,112
모		농협중앙회 21,031(1,659 증가), 신용협동조합중앙회 485(16 증가)	19,841	1,675	0	21,516
장남		(주)KEB하나은행 6,001(1,001 증가), 국민은행 3,026(16,186 감소), 농협은행 3,178(149 증가), 우체국 0(2,101 감소)	29,342	4,101	21,238	12,205
차남		국민은행 99(3,491 감소), 농협중앙회 2,527(498 감소), 우리은행 5, 우체국 0(1,171 감소), 중소기업은행 97(95 증가), 토스뱅크(주) 2(2 증가)	7,793	97	5,160	2,730
▶ 채무(소계)			60,256	0	3,089	57,167
본인		사인간채무	30,000	0	0	30,000
본인	금융채무	농협은행 19,349(2,018 감소), 상호저축은행중앙회 7,818(1,071 감소)	30,256	0	3,089	27,167
		총 계	479,798	36,470	46,793	469,475
			생활비 등 지출 증감액: -10,323천원 (가액변동: 2,930천원)			

소속		경상남도 거제시의회			직위	(전)시의원		성명	인순자
본인과의 관계	재산의 종류	소제지 면적 등 권리의 명세	종전가액	변동액		현재가액	변동사유		
				증가액 (실거래가격)	감소액 (실거래가격)				
▶ 토지(소계)									
본인	답	경상남도 거제시 연초면 오베리 762번지 1,130.00㎡	137,408	10,961	0	148,369	가액변동		
본인	임야	경상남도 거제시 연초면 한내리 산 108-16번지 793.11㎡	8,486	1,190	0	9,676	가액변동		
본인	임야	경상남도 거제시 연초면 한내리 산 108-17번지 2,271.33㎡	12,333	0	4,747	7,586	가액변동		
차남	답	경상남도 거제시 장목면 농소리 259번지 1,235.00㎡	253,422	18,278	0	271,700	가액변동		
▶ 건물(소계)									
본인	복합건물 (주택+상가)	경상남도 거제시 옥포동 대지 265.00㎡ 건물 394.30㎡	1,073,965	42,290	0	1,116,275	가액변동		
본인	근린생활시설	경상남도 거제시 옥포동 대지 250.60㎡ 건물 154.39㎡	682,000	25,500	0	707,500	가액변동		
장남	아파트 (전세(임차)권)	부산광역시 기장군 일광면 이천리 동부산썬미래아파트 건물 49,00㎡	361,965	16,790	0	378,775	가액변동		
▶ 부동산에 관한 규정이 준용되는 권리와 자동차·건설기계·선박 및 항공기(소계)									
본인	자동차	2011년식 그랜저 배기량(2,999cc)	7,687	12,860	0	20,547	변동없음		
본인	자동차	2015년식 레이 배기량(2,015cc)	4,445	0	0	4,445	가액변동 없음		
본인	자동차	2019년식 다투그랜드스타렉스 배기량(2,497cc) 증가	3,167	0	0	3,167	가액변동 없음		
차남	자동차	2015년식 레이 배기량(2,015cc)	0	12,860 (24,000)	0	12,860	매입		
차남	자동차	2011년식 그랜저 배기량(2,999cc)	44	0	0	44	가액변동 없음		

경 남 공 보

제2571호

2022. 9. 22.(목)

▶ 예금(소계)		500,335	78,154	73,770	504,719	
본인	(주)KB손해보험 33,959(10,341 감소), DB손해보험(주) 8,950(1,170 증가), 교보생명보험 4,168(238 증가), 농협손해보험 5,400(600 증가), 농협은행 75, 농협중앙회 103,107(1,235 감소), 메트라이프생명보험 50,833(1,660 증가), 새마을금고 38,246(9,761 증가), 새마을금고중앙회 공제사업부 23,760(1,299 증가), 신용협동조합중앙회 96, 우체국 30,079(980 증가), 한화생명보험주식회사 16,873(356 증가), 흥국화재해상보험(주) 7,380(632 증가)	317,806	75,138	70,018	322,926	근로소득등으로 인한 예금 증가
모	우체국 1,047(2,803 감소)	3,850	0	2,803	1,047	
장남	농협은행 20, 농협중앙회 32, 새마을금고 19(1 증가), 수협중앙회 8(4 증가)	74	5	0	79	
차남	DB손해보험(주) 3,720(360 증가), 경남은행 26, 교보생명보험 38,901(1,080 증가), 국민은행 242(226 증가), 농협은행 3,000(8 감소), 농협중앙회 3, 메리츠화재해상보험(보험) 8,646(326 증가), 새마을금고 108,862(941 감소), 새마을금고중앙회 공제사업부 17,199(968 증가), 씨티은행 2, 주식회사 카키오뱅크 66(51 증가)	178,605	3,011	949	180,667	
▶ 채권(소계)		230,000	0	0	230,000	
본인	사인간채권	200,000	0	0	200,000	변동없음
장남	사인간채권	30,000	0	0	30,000	변동없음
▶ 채무(소계)		318,360	24,031	1,681	340,710	
본인	농협중앙회 282,810(24,031 증가), 현대캐피탈 4,899(1,681 감소)	265,359	24,031	1,681	287,709	생활비 지출 등
본인	경상남도 거제시 옥포동 임대보증금	1	0	0	1	변동없음
차남	농협은행 53,000	53,000	0	0	53,000	변동없음
총 계		1,905,296	139,702	76,836	1,968,162	증감액: 62,866천원 (가액변동: 67,972천원)

경 남 공 보

제2571호

2022. 9. 22.(목)

경상남도 거제시의회		소속	직위	(전)시의원		성명	목영문 (단위 : 천원)
재산의 종류	소제지 면적 등 권리의 명세						
본인과의 관계	종전가액	증가액 (실거래가격)	감소액 (실거래가격)	현재가액		변동사유	
▶ 토지(소계)							
본인	임야	경상남도 거제시 고현동 산 1번지 14,380.00㎡	288,888	17,226	543	305,571	
			49,035	1	0	49,036	가액변동
본인	임야	경상남도 거제시 수월동 산 40번지 1,239.60㎡	3,297	248	0	3,545	가액변동
본인	도로	경상남도 거제시 수월동 94-2번지 1,226.00㎡	15,325	1,594	0	16,919	가액변동
본인	답	경상남도 거제시 하정면 유계리 241번지 1,058.00㎡	35,443	0	543	34,900	가액변동
본인	임야	경상남도 거제시 수월동 산 91-52번지 16,313.00㎡	39,151	2,773	0	41,924	가액변동
본인	임야	경상남도 거제시 수월동 산 91-53번지 415.00㎡	1,012	75	0	1,087	가액변동
본인	전	경상남도 거제시 수월동 94-9번지 801.00㎡	143,689	12,336	0	156,035	가액변동
본인	도로	경상남도 거제시 수월동 94-12번지 151.00㎡	1,887	197	0	2,084	가액변동
본인	임야	경상남도 거제시 수월동 산 39-16번지 90.00㎡ 중 12.85㎡	36	2	0	38	가액변동
본인	임야	경상남도 거제시 수월동 산 40-1번지 8.00㎡ 중 1.00㎡	3	0	0	3	가액변동
▶ 건물(소계)							
본인	단독주택	경상남도 거제시 수월동 대지 658.00㎡ 건물 264.84㎡	409,000	7,000	0	416,000	
			369,000	7,000	0	376,000	가액변동
본인	아파트 (전세(임차)권)	경상남도 거제시 상동동 상동동리푸름아파트 건물 1,613.89㎡ 중 84.74㎡	40,000	0	0	40,000	변동없음

경 남 공 보

제2571호

2022. 9. 22.(목)

▶ 부동산에 관한 규정이 준용되는 권리와 자동차·건설기계·선박 및 항공기(소계)		2,357	0	0	2,357	2,357	0	2,357
배우자	자동차	2,357	0	0	2,357	2,357	0	2,357
▶ 예금(소계)		295,780	24,913	32,985	287,708	287,708	287,708	287,708
본인	농협은행 3,732(544 갈스), 농협중앙회 1,754(7,022 갈스), 산림조합중앙회 2,12(64 갈스), 수협중앙회 28, 신용협동조합중앙회 627(22 갈스), 신한은행 24	15,857	86	7,566	8,377	8,377	8,377	8,377
배우자	08손해보험(주) 3,429(223 갈스), MG손해보험(주) 4,697(523 갈스), 교보생명보험 6,432, 농협은행 15,079(7,936 갈스), 농협중앙회 6(6 갈스), 중앙생명보험 5,643(224 갈스), 메리츠화재해상보험(보험) 8,721(1,243 갈스), 삼성증권 44,496(14,067 갈스), 신한금융투자(주) 8(364 갈스), 이베스트투자증권 3,626(10,480 갈스), 키움증권 77(77 갈스), 한국교직원공제회 177,377(7,073 갈스), 한국투자증권 5,314(5,137 갈스)	277,374	22,857	25,326	274,905	274,905	274,905	274,905
부	농협중앙회 883(579 갈스)	304	579	0	883	883	883	883
장녀	국민은행 1,954(592 갈스), 농협은행 354(354 갈스), 신한금융투자(주) 892(111 갈스), 주식회사 카카오펙크 6(93 갈스), 키움닷컴증권 174(174 갈스), 한국투자증권 163(160 갈스)	2,245	1,391	93	3,543	3,543	3,543	3,543
▶ 증권(소계)		214,181	21,087	82,566	152,702	152,702	152,702	152,702
배우자	ASML홀딩(ADR) 4주(1주 증가), EVG0 0주(120주 갈스), FIDELITYMSCIREALESTATEETF0주(14주갈스), GlobalDataCenterITs&DigitalInf5주, ISHARES20+YTREASURYBONDETFO주(3주갈스), ISHARESBRADUSD INVESTMENTGRADECORPORATEBONDETFO주(3주갈스), ISHARESMSCIAUSTRALIAFUND0주(10주갈스), ISHARESMSCIGERMANYFUND0주(10주갈스), ISHARESMSCIHONGKONGFUND0주(10주갈스), ISHARESMSCIJAPANFUND0주(3주갈스)	174,813	21,064	70,545	125,332	125,332	125,332	125,332

경 남 공 보

제2571호

2022. 9. 22.(목)

배우자	상장주식	<p>ISHAREMSCIUNITEDKINGDOMETF 0주(13주 감소), NICE평가정보15주, SCHWABUSROADMARKETETF 0주(10주 감소), SEA(ADR) 3주(3주 증가), TESLAINC 22주, VANGUARDENERGIMARKETSGOVERNMENTBONDETF 0주(3주 감소), VANGUARDFTSEEMERGINMARKETSETF 0주(8주감소), VANGUARDSHORT-TERMINFLATION-PROTEC TEDSECURITIESFUND 0주(3주 감소), VANGUARDTAX-EXEMPTBONDETF 0주(3주 감소), ZTE 100주, 그렘홀딩스 100주(10주 감소), 금호석유 0주(2주 감소), 나노디멘션(ADR) 256주(30주 증가), 나이키B 0주(3주 감소), 넥스테라에너지 0주(9주 감소), 니오(ADR) 76주(3주 증가), 드림텍 0주(14주 감소), 로보티즈 1주(25주 감소), 롯데정밀화학 0주(5주 감소), 리얼티인컴 0주(12주 감소), 마이크로소프트 10주(8주 증가), 메드팩토 2주, 메타플랫폼스(페이스북) 31주(1주 증가), 모트렉스 0주(45주 감소), 블랙(스퀘어) 50주(10주 증가), 삼성전자 21주, 삼성전자우 5주, 셀트리온헬스케어 4주, 소파이테크놀로지스 230주(30주 증가), 쇼피파이 80주(78주 증가), 스킵즈 350주(40주 증가), 쉐트랙아이 19주, 아모텍 10주, 아이온큐 10주(10주 증가), 알파벳ClassC 1주(1주 증가), 알파홀딩스 110주, 애플 6주, 어도비시스템스 12주, 엄스타트홀딩스 56주(25주 증가), 에디타스메디신 44주(12주 증가), 에코바이오 16주(10주 감소), 엔비디아 15주(14주 증가), 오라이언오피스리츠 1주, 오픈도어테크놀로지스 251주(76주 증가), 우버테크놀로지스 36주(44주 감소), 유아이패스 125주, 인텔리아테라퓨틱스 28주(5주 증가), 인튜이티브서지컬 8주, 제넨바이오 9주(36주 감소), 지농엔컴퍼니 6주, 차지포인트홀딩스 65주(15주 증가), 카카오 13주(1주 증가), 크리스퍼테라퓨틱스 27주(1주 증가), 테슬라 42주(16주 증가), 트위터 0주(5주 감소), 팔란티어테크 260주(30주 증가), 페이팔홀딩스 42주(5주 증가), 푸보티비 321주(120주 증가),</p>	유가증권 매매 비고
-----	------	--	------------

경 남 공 보

제2571호

2022. 9. 22.(목)

장녀	상장주식	필로시스 웰스케어 280주 (500주 감소), 한화솔루션 15주, 현대중공업지주 10주, ABERDEEN PHYSICAL SILVER & GOLD ETF 0주 (17주 감소), ISHARES 20+ YEAR ASURY BOND ETF 0주 (2주 감소), ISHARES MSCI HONGKONG FUND 0주 (4주 감소), KIRKLANDS INC 31주, PHILIP MORRIS INTERNATIONAL INC 8주 (1주 감소), TESLA INC 27주, VANGUARD EMERGING MARKET GOVERNMENT BOND ETF 0주 (2주 감소), 셀트리온 8주, 셀트리온 제약 2주, 알파벳 A주 0.001주, 카카오페이 2주 (1주 감소), 현대차 3주	39,368	23	12,021	27,370	유가증권 매매 등
▶ 채권(소계)			250,000	0	0	250,000	
본인		사인간채권	250,000	0	0	250,000	변동없음
▶ 채무(소계)			677,961	17,761	20,049	675,673	
본인	금융채무	신용협동조합중앙회 599,899(49 감소)	599,948	0	49	599,899	근로소득 등으로 일부상환
배우자	금융채무	공무원연금공단 16,230, 농협은행 30,000(20,000 감소), 한국교직원공제회 29,544(17,761 증가)	78,013	17,761	20,000	75,774	근로소득 등으로 일부상환
총 계			782,245	52,465	96,045	738,665	증감액: -43,580천원 (기액변동: -3,361천원)

소속		경상남도 거제시의회			직위	(전)시의원		성명	이인태
본인과의 관계	재산의 종류	소제지 면적 등 권리의 명세	종전가액	변동액		현재가액	이인태	성명	이인태
				증가액 (실거래가격)	감소액 (실거래가격)				
▶ 토지(소계)									
본인	임야	경상남도 거제시 사등면 창호리 산 226-1번지 4,941.00㎡ 중 1,647.00㎡	442,805	5,827	5,069	443,563	이인태	443,563	이인태
			4,101	165	0	4,266	이인태	4,266	이인태
본인	임야	경상남도 거제시 사등면 창호리 산 225번지 1,098.00㎡ 중 549.00㎡	1,690	39	0	1,729	이인태	1,729	이인태
본인	임야	경상남도 거제시 사등면 창호리 산 225-2번지 194.00㎡ 중 97.00㎡	80	3	0	83	이인태	83	이인태
본인	임야	경상남도 거제시 사등면 창호리 산 225-3번지 145.00㎡ 중 73.00㎡	186	7	0	193	이인태	193	이인태
본인	전	경상남도 거제시 사등면 창호리 2162-1번지 4.00㎡	74	4	0	78	이인태	78	이인태
본인	전	경상남도 거제시 사등면 창호리 2233번지 288.00㎡	8,122	0	807	7,315	이인태	7,315	이인태
본인	묘지	경상남도 거제시 사등면 창호리 2552번지 565.00㎡ 중 141.00㎡	8,107	508	0	8,615	이인태	8,615	이인태
배우자	전	경상남도 거제시 사등면 창호리 2234번지 172.00㎡	4,850	0	481	4,369	이인태	4,369	이인태
배우자	임야	경상남도 거제시 사등면 창호리 산 226-1번지 4,941.00㎡ 중 1,647.00㎡	4,101	165	0	4,266	이인태	4,266	이인태
배우자	임야	경상남도 거제시 사등면 창호리 산 225번지 1,098.00㎡ 중 549.00㎡	1,690	39	0	1,729	이인태	1,729	이인태
배우자	임야	경상남도 거제시 사등면 창호리 산 225-2번지 194.00㎡ 중 97.00㎡	80	3	0	83	이인태	83	이인태
배우자	임야	경상남도 거제시 사등면 창호리 산 225-3번지 145.00㎡ 중 72.00㎡	183	8	0	191	이인태	191	이인태
배우자	전	경상남도 거제시 사등면 창호리 2810번지 982.00㎡	26,121	0	2,160	23,961	이인태	23,961	이인태
배우자	잡종지	경상남도 거제시 사등면 창호리 2820-4번지 105.00㎡	15,000	803	0	15,803	이인태	15,803	이인태

경 남 공 보

제2571호

2022. 9. 22.(목)

배우자	장종지	경상남도 거제시 사등면 창호리 2820-5번지 60.00㎡	15,000	0	0	15,000	가액변동 없음
배우자	전	경상남도 거제시 사등면 창호리 2812-2번지 60.00㎡ 중 30.00㎡	8,734	0	0	8,734	가액변동 없음
배우자	전	경상남도 거제시 사등면 창호리 2812번지 833.00㎡ 중 416.50㎡	121,266	0	0	121,266	가액변동 없음
모	전	경상남도 거제시 사등면 창호리 2154번지 744.00㎡	40,101	2,381	0	42,482	가액변동
모	전	경상남도 거제시 사등면 창호리 2148번지 407.00㎡	16,972	0	1,099	15,873	가액변동
모	전	경상남도 거제시 사등면 창호리 2145번지 145.00㎡	6,554	0	522	6,032	가액변동
모	임야	경상남도 거제시 사등면 창호리 산 226-1번지 4,941.00㎡ 중 1,647.00㎡	4,101	165	0	4,266	가액변동
모	전	경상남도 거제시 사등면 창호리 2156-2번지 63.00㎡ 중 21.00㎡	390	22	0	412	가액변동
모	전	경상남도 거제시 사등면 창호리 2155-2번지 447.00㎡	24,585	1,475	0	26,060	가액변동
모	도로	경상남도 거제시 사등면 창호리 2162-2번지 116.00㎡ 중 38.60㎡	717	40	0	757	가액변동
모	전	경상남도 거제시 사등면 창호리 2812-2번지 60.00㎡ 중 30.00㎡	8,734	0	0	8,734	가액변동 없음
모	전	경상남도 거제시 사등면 창호리 2812번지 833.00㎡ 중 416.50㎡	121,266	0	0	121,266	가액변동 없음
▶ 건물(소계)			207,767	30,500	0	238,267	
본인	연립주택	경상남도 거제시 고현동 화인아트빌라 건물 86.00㎡	105,000	24,000	0	129,000	가액변동
모	단독주택	경상남도 거제시 사등면 창호리 대지 462.00㎡ 건물 19.50㎡	78,400	6,500	0	84,900	가액변동
모	기타	경상남도 거제시 사등면 창호리 대지 902.00㎡ 건물 18.00㎡	24,367	0	0	24,367	가액변동 없음
▶ 부동산에 관한 규정이 준용되는 권리와 자동차·건설기계·선박 및 항공기(소계)			1,784	0	0	1,784	
본인	자동차	2008년식 스포티지 배기량(1.99(cc))	1,784	0	0	1,784	가액변동 없음

경 남 공 보

제2571호

2022. 9. 22.(목)

▶ 예금(소계)	239,060	5,735	35,670	209,125	
본인	145,775	3,180	26,674	122,281	
배우자		1,925	4,897	57,275	생활자금 지출 등
모	60,247			23,120	
장남	100	4	0	104	
장녀	6,875	0	530	6,345	
▶ 채권(소계)	560,400	0	0	560,400	
본인	560,400	0	0	560,400	변동없음
▶ 채무(소계)	897,147	18,719	577	915,289	
본인	130,000	0	0	130,000	변동없음
금용채무	431,147	18,719	577	449,289	생활비 지출 등
배우자	183,000	0	0	183,000	변동없음
모	153,000	0	0	153,000	변동없음
총 계					
	554,669	23,343	40,162	537,850	증감액: -16,819천원 (기액변동: 31,288천원)

▣ 양산시

소속		경상남도 양산시의회		직위	(전)시의원		성명	김효진
본인과의 관계	재산의 종류	소제지 면적 등 권리의 명세	총진가액	변동액		현재가액	변동사유	
				증가액 (실거래가격)	감소액 (실거래가격)			
▶ 토지(소계)								
본인	임야	경상남도 양산시 어곡동 산 466번지 4,860.00㎡ 중 5.00㎡	11	1	0	12	가액변동	
배우자	임야	울산광역시 울주군 두동면 월평리 산 145번지 22,017.00㎡ 중 266.00㎡	302	13	0	315	가액변동	
모	대지	경상남도 양산시 교동 211-1번지 335.00㎡	174,602	19,966	0	194,568	가액변동	
모	임야	경상남도 양산시 교동 211-3번지 44.00㎡	22,480	2,090	0	24,570	가액변동	
▶ 건물(소계)								
본인	사무실(전세(임차)권)	경상남도 양산시 남부동 건물 20.00㎡	10,000	0	0	10,000	변동없음	
본인	상가	경상남도 양산시 중부동 스타파크 건물 441.26㎡ 중 147.00㎡	666,389	41,222	0	707,611	가액변동	
본인	상가	경상남도 양산시 중부동 스타파크 건물 363.46㎡ 중 121.15㎡	555,127	27,328	0	582,455	가액변동	
본인	아파트	경상남도 양산시 물금읍 범어리 유림노르웨이숲 아파트 건물 84.00㎡ 중 42.00㎡	170,000	11,500	0	181,500	가액변동	
본인	아파트	경상남도 양산시 물금읍 범어리 유림노르웨이숲 건물 84.00㎡ 중 42.00㎡	178,950	2,550	0	181,500	가액변동	
배우자	아파트	경상남도 양산시 물금읍 범어리 유림노르웨이숲 아파트 건물 84.00㎡ 중 42.00㎡	178,950	2,550	0	181,500	가액변동	
배우자	아파트	경상남도 양산시 물금읍 범어리 유림노르웨이숲 건물 84.00㎡ 중 42.00㎡	170,000	11,500	0	181,500	가액변동	
모	단독주택	경상남도 양산시 교동 대지 282.00㎡ 건물 164.15㎡	122,000	0	0	122,000	가액변동 없음	

경 남 공 보

제2571호

2022. 9. 22.(목)

▶ 부동산에 관한 규정이 준용되는 권리와 자동차·건설기계·선박 및 항공기(소계)		52,454	0	0	0	52,454	
본인	자동차	2009년식 제네시스 배기량(3,342cc)	6,272	0	0	6,272	가액변동 없음
본인	자동차	2020년식 빅쏘(NEXO) 수소전기차 배기량(0cc)	46,182	0	0	46,182	가액변동 없음
▶ 예금(소계)			354,027	61,536	63,637	351,926	
본인		(주)KB하나은행 1,142(2,031 감소), DB생명보험(주) 11,400, DB손해보험(주) 1,700(300 증가), 경남은행 59, 국민은행 1, 농협은행 9,047(4,428 증가), 부산은행 318(151 감소), 산림조합중앙회 550(33 증가), 삼성생명보험 48,487(686 증가), 삼성화재해상보험 47,485(1,539 증가), 새마을금고 38,394(35,567 증가), 새마을금고중앙회 공제사업부 28,155(1,707 증가), 신용협조중앙회 신용공제사업부 5,712(2,856 증가), 푸르덴셜생명보험 30,054(2,286 증가)	175,304	49,402	2,182	222,524	
배우자		(주)KB하나은행 3,857(3,733 증가), 교보생명보험 49,394(1,438 증가), 농협은행 3,700(120 증가), 농협중앙회 2,128(8,914 감소), 동양생명보험 20,289(612 증가), 산림조합중앙회 519(11 증가), 삼성생명보험 18,402(47,122 감소), 새마을금고 1,147(33 증가), 새마을금고중앙회 공제사업부 7,556(468 증가), 우체국 4,949(641 증가), 푸르덴셜생명보험 4,516(339 증가)	165,098	8,273	56,914	116,457	선거자금 및 생활비 사용
모		농협은행 1,060(941 감소), 농협중앙회 3,191(804 감소), 새마을금고 2,453(1,232 감소)	9,701	21	2,998	6,724	
장남		KB증권 1,366(1,366 증가), 국민은행 2(6 감소), 농협은행 2,200(120 증가), 농협중앙회 285(1,533 감소), 새마을금고 2,020(2,020 증가), 우체국 5, 주식회사 카카오뱅크 330(330 증가), 중소기업은행 9, 토스증권(주) 4	3,924	3,840	1,543	6,221	
▶ 증권(소계)			59	1,406	59	1,406	
본인	비상장주식	하이투자증권 0주(48주 감소)	59	0	59	0	금여소득으로 매입
장남	상장주식	대한전선 1주(1주 증가), 삼성전자 25주(25주 증가)	0	1,406	0	1,406	

경 남 공 보

제2571호

2022. 9. 22.(목)

▶ 채권(소계)	588,282	0	270,000	318,282	채무 일부 상환, 선거자금 및 생활비 사용
본인	588,282	0	270,000	318,282	
▶ 채무(소계)	1,800,664	51,505	151,950	1,700,219	
본인	140,000	0	100,000	40,000	채권상환금으로 채무 일부 상환
본인	1,051,994	1,505	1,950	1,051,549	급여소득으로 일부상환
본인	66,670	0	0	66,670	변동없음
본인	25,000	25,000	25,000	25,000	건물 임차인 변경
배우자	252,000	0	0	252,000	변동없음
배우자	25,000	25,000	25,000	25,000	건물 임차인 변경
모	240,000	0	0	240,000	변동없음
▶ 고지거부 및 등락제외사항	-	-	-	-	
장녀	0	0	0	0	독립생계유지
총 계	1,442,969	130,157	181,746	1,391,380	증감액: -51,589천원 (가액변동: 118,720천원)

경 남 공 보

제2571호

2022. 9. 22.(목)

경상남도 양산시의회		직위	(전)시의원		성명	문신우
소속	재산의 종류	소재지 면적 등 권리의 명세	종전가액	변동액		현재가액
본인과의 관계				증가액 (실거래가격)	감소액 (실거래가격)	변동사유
▶ 건물(소계)						
본인	근린생활시설	경상남도 양산시 북정동 대지 305.20㎡ 건물 162.50㎡	782,000	5,000	0	787,000
배우자	아파트	경상남도 양산시 북정동 새롬성원네오파트 건물 84.86㎡	142,000	5,000	0	147,000
▶ 부동산에 관한 규정이 준용되는 권리와 자동차·건설기계·선박 및 항공기(소계)						
본인	자동차	2017년식 포터II 배기량(2,497cc)	4,740	0	0	4,740
본인	자동차	2011년식 그랜저 배기량(2,359cc)	48	0	0	48
배우자	자동차	2011년식 그랜저 배기량(2,359cc)	4,802	0	0	4,802
▶ 예금(소계)			53,763	133,501	1,932	185,332
본인		경남은행 52,236(34,460 증가), 농협은행 75,303(75,303 증가), 농협중앙회 8(66 감소), 신한은행 1,159(1 증가), 우체국 2	19,010	109,764	66	128,708
배우자		AIA생명보험주식회사 0(1,350 감소), DB생명보험(주) 4,059(738 증가), DB손해보험(주) 250(60 증가), 경남은행 20,343(19,414 증가), 국민은행 30, 농협중앙회 141, 부산은행 1,551(1,039 증가), 삼성생명보험 28,731(1,490 증가), 신한은행 10	33,724	22,741	1,350	55,115
장남		(주)카카오페이증권 0(516 감소), DB손해보험(주) 250(60 증가), 국민은행 180, 토스뱅크(주) 1,047(934 증가), 토스증권(주) 2(2 증가)	999	996	516	1,479
차남		국민은행 30	30	0	0	30

금어소득, 대출금 예금

▶ 채무(소계)		76,192	102,666	6,708	172,150	
본인	금융채무	5,000	100,000	5,000	100,000	대출금으로 일부상환, 예금 및 생활비 사용
본인	건물임대채무	40,000	0	0	40,000	변동없음
배우자	금융채무	31,192	2,666	1,708	32,150	예금 및 생활비 사용
총 계		769,161	35,835	-4,776	809,772	증감액: 40,611천원 (가액변동: 5,000천원)

경 남 공 보

제2571호

2022. 9. 22.(목)

경상남도 양산시의회		직위	(전)시의원		성명	박미혜
소속						(단위 : 천원)
본인과의 관계	재산의 종류	소제지 면적 등 권리의 명세	종전가액	변동액		현재가액
				증가액 (실거래가격)	감소액 (실거래가격)	
▶ 토지(소계)						
본인	답	경상남도 양산시 상북면 신진리 371번지 2,000.00㎡	453,750	0	0	453,750
▶ 건물(소계)						
본인	근린생활시설	경상남도 양산시 남부동 양산신도시쌍용아파트 건물 44.37㎡	112,000	0	0	112,000
본인	아파트	부산광역시 동구 초량동 부산역유림로미오 건물 16.80㎡	64,400	0	0	64,400
본인	아파트	부산광역시 동구 초량동 부산역유림줄리엣 건물 16.72㎡	62,700	0	0	62,700
본인	다가구주택 (전세(임차)권)	서울특별시 양천구 목동 건물 58.30㎡	30,000	0	0	30,000
▶ 예금(소계)			738,432	218,279	153,573	803,138
본인		(주)KEB하나은행 192(192 증가), KB증권 35,395(24,257 감소), NH투자증권 56,307(316 증가), 국민은행 20,538(33,795 감소), 농협은행 9,803(4,369 감소), 농협중앙회 30,555(25,155 증가), 미래에셋증권 690(121 감소), 삼성생명보험 26,144, 새마을금고 73,502(18,026 증가), 새마을금고중앙회 공제사업부 4,529(381 증가), 신한라이프(오렌지라이프) 0(11,785 감소), 신한라이프생명보험 12,439(12,439 증가), 신한은행 4, 우리은행 15,107(121 감소), 한국투자증권 66(24 증가)	303,186	56,533	74,448	285,271
모		국민은행 9, 새마을금고 421(6 증가), 우리은행 2	426	6	0	432

주식매도 및 배우자 급여소득

경 남 공 보

제2571호

2022. 9. 22.(목)

배우자		BNP파리바리카디프생명보험 16,600(600 증가), NH투자증권 8, 국민은행 4,935(7 증가), 농협중앙회 57,708(27,125 감소), 메트라이프생명보험 18,300(900 증가), 삼성생명보험 29,400(1,800 증가), 삼성화재해상보험 4,678(316 증가), 새마을금고 66,746(375 증가), 새마을금고중앙회 공제사업부 14,956(934 증가), 신한라이프(오렌지라이프) 0(28,065 감소), 신한라이프생명보험 29,106(29,106 증가), 신한은행 206,398(96,744 증가), 우리은행 9	130,782	55,190	448,844	주식매도 및 배우자 급여소득
차남		국민은행 7(352 감소), 농협은행 12,635(484 감소), 메리츠화재해상보험(보험) 3,419(641 증가), 새마을금고 21,737(10,206 감소), 신한금융투자(주) 317(158 증가), 신한은행 7,800(768 증가), 우체국 955(97 증가), 주식회사 카카오뱅크 6,000(6,000 증가), 토스뱅크(주) 8,007(8,007 증가), 한국교직원공제회 7,714(2,394 증가)	30,958	23,935	68,591	
▶ 증권(소계)			19,082	21,435	2,907,077	
본인	상장주식	LG디스플레이 25주, LG전자 20주, LX세미콘 15주, NAVER 4주, NH투자증권 40주, SK리츠 21주, SK아이이테크놀로지 5주, 기아차 20주, 넥센타이어 30주, 두산인프라코어 6주, 두산중공업 4주, 로보스타 100주, 롯데렌탈 18주, 비나텍 623주(353주 증가), 삼성메디슨 0주(3주 감소), 삼성디스플레이 10주, 에스디바이오센서 20주, 엔에이치스팩20호 40주, 엘앤에프 5주(5주 증가), 코스모신소재 15주, 그레프톤 16주, 포스코켄텍 249주, 프롬바이오 42주, 한국금융지주 5주, 한진중공업홀딩 10주, 한컴라이프케어 66주, 현대중공업 4주	15,231	19,435	70,107	주식 매도 후 예금 및 생활비 사용
본인	회사채	씨제이씨지브이3208 0주	0	0	650	
본인	비상장주식	세리 주식회사 15,000주, 주식회사 엘테크 500주	0	0	145,955	
배우자	비상장주식	알티엘 주식회사 1,500주, 주식회사 알엔에프 42,000주	0	0	2,421,211	

경 남 공 보

제2571호

2022. 9. 22.(목)

차남	상장주식	CJENN1 5주(2주 증가), INVECO000TRUSTUNITSER1 5주(5주 증가), ISHARESCORES&P500ETF 11주(3주 증가), ISHARESCORES&PSMALL-CAPETF 7주(1주 증가), ISHARESRUSSELLMID-CAPVALUEETF 7주(1주 증가), LG디스플레이 25주, LX세미콘 17주, LX인터네셔널 22주, MICROSECTORSU.S.BIGOILINDEX-3XINVE 6주(6주 증가), SK하이닉스 5주, 대한항공 7주(3주 증가), 몬텔리즈인터네셔널 12주, 삼성전자 4주(1주 증가), 삼성이디피 23주, 코스트코홀세일 6주	17,008	3,851	2,000	18,859	주식 매도 후 예금 및 생활비 사용
차남	비상장주식	주식회사 아토즈 2,500주	250,295	0	0	250,295	
▶ 채무(소계)			25,000	0	0	25,000	
본인	건물임대채무	부산광역시 동구 초량동 부산역유림로미오 임대보증금	5,000	0	0	5,000	변동없음
본인	건물임대채무	부산광역시 동구 초량동 부산역유림줄리엣 임대보증금	5,000	0	0	5,000	변동없음
배우자		사인간채무	15,000	0	0	15,000	변동없음
총 계			4,945,712	237,361	175,008	4,408,065	증감액: 62,353천원 (가액변동: -20,821천원)

소속		경상남도 양산시의회			직위	(전)시의원		성명	박재우
									(단위 : 천원)
본인과의 관계	재산의 종류	소제지 면적 등 권리의 명세	종전가액	변동액		현재가액	변동사유		
				증가액 (실거래가격)	감소액 (실거래가격)				
▶ 토지(소계)			152,033	6,821	0	158,854			
본인	전	경상남도 양산시 상북면 소토리 100-1번지 606.00㎡ 중 303.00㎡	66,084	3,394	0	69,478	가액변동		
본인	전	경상남도 양산시 상북면 소토리 100번지 1,043.00㎡ 중 367.30㎡	85,948	3,416	0	89,364	가액변동		
모	임야	경상남도 양산시 아곡동 산 466번지 4,860.00㎡ 중 5.00㎡	1	11	0	12	가액변동		
▶ 건물(소계)			467,000	3,000	0	470,000			
배우자	아파트	경상남도 양산시 동면 내송리 양산시송공공주택지구 사송더샵데시앙 건물 0.00㎡(건물 0.00㎡ 감소)	0	0	0 (0)	0	아파트 완공 후 주소정정		
배우자	아파트	경상남도 양산시 동면 내송리 사송더샵데시앙 1단지 건물 84.96㎡	357,000	0	0	357,000	가액변동 없음		
모	단독주택	경상남도 양산시 상북면 소토리 대지 236.00㎡ 건물 92.01㎡	110,000	3,000	0	113,000	가액변동		
▶ 부동산에 관한 규정이 준용되는 권리와 자동차·건설기계·선박 및 항공기(소계)			11,840	0	0	11,840			
본인	자동차	2012년식 아반떼 배기량(1,591cc)	3,284	0	0	3,284	가액변동 없음		
본인	자동차	2014년식 모닝 배기량(988cc)	2,495	0	0	2,495	가액변동 없음		
배우자	자동차	2018년식 아반떼 배기량(1,599cc)	6,061	0	0	6,061	가액변동 없음		
▶ 예금(소계)			58,875	7,933	20,635	46,173			
본인		농협은행 2,284(395 증가), 농협중앙회 0(5,487 감소), 새마을금고 374, 주식회사 카카오뱅크 0(9 감소)	7,759	395	5,496	2,658	생활비 사용		

경 남 공 보

제2571호

2022. 9. 22.(목)

배우자			6,627	1,372	2,583	5,416	
모			39,539	6,166	7,781	37,924	생활비 사용
장남			4,614	0	4,475	139	
장녀			336	0	300	36	
▶ 채권(소계)			114,132	0	0	114,132	
본인		사인간채권	114,132	0	0	114,132	변동없음
▶ 채무(소계)			237,600	25,000	0	262,600	
본인	금융채무	농협은행 25,000(25,000 증가)	0	25,000	0	25,000	생활비 사용
배우자	금융채무	우리은행 237,600	237,600	0	0	237,600	변동없음
총 계			566,280	-7,246	20,635	538,399	증감액: -27,881천원 (가액변동: 9,821천원)

소속		경상남도 양산시의회		직위	(전)시의원		성명	서진부
								(단위 : 천원)
본인과의 관계	재산의 종류	소제지 면적 등 권리의 명세	종전가액	변동액		현재가액	변동사유	
				증가액 (실거래가격)	감소액 (실거래가격)			
▶ 건물(소계)								
본인	사무실	경상남도 양산시 삼호동 대지 34.00㎡ 건물 81.39㎡	217,171	4,418	0	221,589	가액변동	
본인	아파트	경상남도 양산시 명동 석호가람휘 건물 84.76㎡ 중 42.38㎡	62,000	0	0	62,000	가액변동 없음	
배우자	아파트	경상남도 양산시 명동 석호가람휘 건물 84.76㎡ 중 42.38㎡	62,000	0	0	62,000	가액변동 없음	
▶ 부동산에 관한 규정이 준용되는 권리와 자동차·건설기계·선박 및 항공기(소계)								
본인	자동차	2009년식 sm5 배기량(1,988cc)	2,357	0	0	2,357	가액변동 없음	
본인	자동차	2014년식 스파크 배기량(995cc)	2,966	0	0	2,966	가액변동 없음	
장남	자동차	2022년식 아반떼 하이브리드 배기량(1,580cc)	19,836	0	0	19,836	가액변동 없음	
▶ 예금(소계)								
본인		(주)KB손해보험 2,875(570 증가), KB증권 1,888(496 증가), 경남은행 281, 교보생명보험 14,639(727 증가), 국민은행 21,360(55 감소), 농협은행 26,551(24,052 증가), 농협중앙회 59,130(448 감소), 미래에셋증권 85, 부산은행 720(300 증가), 삼성생명보험 48,488, 삼성증권 340(1 증가), 새마을금고 10,101(206 증가), 스탠다드차타드은행 49, 중소기업은행 28, 한화생명보험주식회사 22,036(954 증가)	249,231	40,027	30,876	258,382	208,571 급여소득	

경 남 공 보

제2571호

2022. 9. 22.(목)

배우자	교보생명보험 13,082(826 증가), 농협중앙회 14,983(18,611 감소), 미래에셋증권 15, 부산은행 720(300 증가), 삼성생명보험 20,894, 삼성증권 16(1 증가)	67,194	12,516	30,000	49,710	급여소득
장남	농협중앙회 10(10 증가), 삼성증권 3, 신한은행 83(181 감소), 우리은행 4(3 증가), 주식회사 카카오뱅크 1	289	53	221	101	
▶ 증권(소계)		149,780	0	30,400	119,380	
본인	삼성주식 삼성501 100주, 삼성전기 230주	110,925	0	30,400	80,525	평가액 하락
본인	금융채	38,855	0	0	38,855	
▶ 채권(소계)		210,000	0	0	210,000	
본인	사인간채권	10,000	0	0	10,000	변동없음
배우자	사인간채권	200,000	0	0	200,000	변동없음
▶ 채무(소계)		35,000	0	0	35,000	
본인	건물임대채무	35,000	0	0	35,000	변동없음
▶ 고지거부 및 등록제외사항		-	-	-	-	
차녀	고지거부	0	0	0	0	독립생계유지
총 계		816,361	44,445	61,276	799,530	증감액: -16,831천원 (기액변동: -25,982천원)

경 남 공 보

제2571호

2022. 9. 22.(목)

경상남도 양산시의회		직위	(전)시의원		성명	이상정	
소속						(단위 : 천원)	
본인과의 관계	재산의 종류	소재지 면적 등 권리의 명세	종전가액	변동액		현재가액	변동사유
				증가액 (실거래가격)	감소액 (실거래가격)		
▶ 건물(소계)							
배우자	아파트	경상남도 양산시 평산동 경보아파트 3차 건물 121.60㎡	105,000	2,000	0	107,000	가액변동
▶ 예금(소계)							
본인		경남은행 154, 교보생명보험 38,058, 국민은행 10, 농협은행 0(7 감소), 농협중앙회 330(85 감소), 부산은행 437(424 증가), 새마을금고 16, 중소기업은행 711(432 감소), 흥국생명보험 13,763	56,236	473	638	56,071	
배우자		농협중앙회 42(94 감소), 부산은행 88(46 증가), 중소기업은행 800	978	46	94	930	생활비 사용
장남		농협중앙회 30(1 증가), 신한은행 54, 중소기업은행 800	883	1	0	884	
장녀		(주)KEB하나은행 25(20 감소), 농협중앙회 1, 주식회사 카카오뱅크 2(2 증가), 중소기업은행 750	796	2	20	778	
▶ 증권(소계)							
배우자	비상장주식	항주건설 주식회사 0주(6,000주 감소)	36,126	0	36,126	0	주식 백지신탁
▶ 채권(소계)							
본인		사간채권	1,388,000	0	0	1,388,000	변동없음
배우자		사간채권	370,000	0	0	370,000	변동없음

경 남 공 보

제2571호

2022. 9. 22.(목)

▶ 채무(소계)		249,277	23,121	11,041	261,357	
본인	금융채무	151,939	2,693	10,016	144,616	급여소득으로 채무상환
	교보생명보험 18,650, 농협중앙회 15,000, 부산은행 20,000, 상호저축은행중앙회 81,851(9,129 감소), 신한카드 4,316(1,718 증가), 흥국생명보험 4,799(88 증가)					
배우자	금융채무	97,338	0	1,025	96,313	급여소득으로 채무상환
	부산은행 96,313(1,025 감소)					
장녀	금융채무	0	20,428	0	20,428	생활비 사용
	(주)KEB하나은행 20,428(20,428 증가)					
▶ 회원권(소계)		21,000	0	0	21,000	
본인	콘도미니엄	21,000	0	0	21,000	가액변동 없음
	퀵스타리조트					
총 계		1,727,085	-20,648	25,723	1,680,714	증감액: -46,371천원 (가액변동: 2,000천원)

경 남 공 보

제2571호

2022. 9. 22.(목)

경상남도 양산시의회		직위	(전)시의원		성명	이장호	
소속						(단위 : 천원)	
본인과의 관계	재산의 종류	소재지 면적 등 권리의 명세	종전가액	변동액		현재가액	변동사유
				증가액 (실거래가격)	감소액 (실거래가격)		
▶ 토지(소계)							
본인	답	경상남도 양산시 주남동 1064번지 410.00㎡	389,757	37,656	0	427,413	
본인	전	경상남도 양산시 주남동 668-1번지 912.00㎡	72,570	7,175	0	79,745	가액변동
본인	대지	경상남도 양산시 주남동 668-2번지 172.00㎡	239,035	23,803	0	262,838	가액변동
본인	전	경상남도 양산시 주남동 668-5번지 27.00㎡	39,285	1,857	0	41,142	가액변동
부	임야	경상남도 양산시 어귀동 산 466번지 4,860.00㎡ 중 5.00㎡	2,012	648	0	2,660	가액변동
부	전	경상남도 양산시 주남동 1000-3번지 244.00㎡	11	1	0	12	가액변동
▶ 건물(소계)							
본인	기타	경상남도 양산시 주남동 대지 340.00㎡ 건물 164.94㎡	614,542	12,612	0	627,154	
본인	기타	경상남도 양산시 주남동 대지 291.00㎡ 건물 134.40㎡	128,158	4,632	0	132,790	가액변동
본인	아파트	경상남도 양산시 명동 삼한사랑채아파트 건물 84.86㎡	112,384	7,980	0	120,364	가액변동
부	단독주택	경상남도 양산시 주남동 대지 425.00㎡ 건물 268.26㎡	230,000	0	0	230,000	가액변동 없음
▶ 부동산에 관한 규정이 준용되는 권리와 자동차·건설기계·선박 및 항공기(소계)							
본인	자동차	2022년식 넥쏘(NEXO) 수소전기차 배기량(0cc)	103,000	0	0	103,000	
본인	자동차		70,748	0	0	70,748	가액변동 없음

경 남 공 보

제2571호

2022. 9. 22.(목)

배우자	자동차	2019년식 카니발 하이리무진 배기량(2,199cc)	32,118	0	0	32,118	가액변동 없음
부	자동차	2019년식 그랜드스타렉스 배기량(2,497cc)	134	0	0	134	가액변동 없음
▶ 예금(소계)			364,672	42,053	52,421	354,304	
본인		배투자증권 11(911 감소), 농협생명보험 52,798(1,534 증가), 농협은행 852(737 증가), 농협중앙회 10,017(2,354 증가), 롯데손해보험 10,286(423 증가), 부산은행 1, 중소기업은행 43	69,871	5,078	941	74,008	
배우자		농협생명보험 1,514(91 증가), 농협손해보험 12,500(600 증가), 농협은행 0(1 감소), 농협중앙회 2,470(8,853 감소), 동양생명보험 5,988(299 증가), 메리츠화재해상보험(모형) 14,257(961 증가), 메트라이프생명보험 13,977(864 증가), 삼성생명보험 22,600(1,200 증가), 신한라이프(오렌지라이프) 0(24,919감소), 신한라이프생명보험 26,340(26,340 증가), 우리은행0(164감소), 케이디비생명보험 25,200	128,428	30,503	34,085	124,846	
부		경남은행 676, 농협생명보험35,521(1,822 증가), 농협손해보험12,500(600증가), 농협중앙회 39,565(14,616 감소), 산림조합중앙회53(2증가), 새마을금고952(23 증가)	101,436	4,686	16,855	89,267	생활비 사용
모		교보생명보험 62,604(910 증가), 농협은행20, 농협중앙회2,125(816증가), 새마을금고1, 신한은행4(330감소)	63,358	1,736	340	64,754	
장남		농협은행 20, 농협중앙회 364(100 감소), 새마을금고 551(50 증가)	985	50	100	935	
차남		농협은행 20, 농협중앙회 364(100 감소)	484	0	100	384	
상남		농협중앙회 110	110	0	0	110	

경 남 공 보

제2571호

2022. 9. 22.(목)

▶ 채무(소계)		1,151,559	6,592	72,833	1,085,318	
본인	금융채무	821,208	49	39,571	781,686	급여 및 예금으로 일부 상환
본인	건물임대채무	1,000	0	0	1,000	변동없음
배우자	금융채무	25,720	0	5,920	19,800	급여 및 예금으로 일부 상환
부	금융채무	280,438	6,481	25,106	261,813	급여 및 예금으로 일부 상환
모	금융채무	23,193	62	2,236	21,019	급여 및 예금으로 일부 상환
총 계		320,412	85,729	-20,412	426,553	증감액: 106,141원 (가액변동: 50,268원)

경 남 공 보

제2571호

2022. 9. 22.(목)

소속		경상남도 양산시의회			직위	(전)시의원		성명	정석자	
본인과의 관계	재산의 종류	소제지 면적 등 권리의 명세			종전가액	변동액		현재가액	변동사유	
						증가액 (실거래가격)	감소액 (실거래가격)			
▶ 건물(소계)										
본인	사무실 (전세(임차)권)	경상남도 양산시 중부동 건물 46.00㎡			20,000	0	0	198,158	변동없음	
배우자	아파트	경상남도 양산시 중부동 대동황토방아파트 건물 59.97㎡			115,000	13,000	0	128,000	가액변동	
배우자	사무실 (전세(임차)권)	부산광역시 북구 구포동 건물 33.00㎡			25,000	0	0	25,000	변동없음	
장남	아파트 (전세(임차)권)	경상남도 양산시 남부동 양신물금7단지휴먼시아아 파트 건물 80.31㎡ 중 46.29㎡			25,158	0	0	25,158	변동없음	
▶ 부동산에 관한 규정이 준용되는 권리와 자동차·건설기계·선박 및 항공기(소계)										
배우자	자동차	2012년식 스파크 배기량(995cc)			1,632	0	0	1,632	가액변동 없음	
배우자	자동차	2011년식 포터2 배기량(2,497cc)			1,846	0	0	1,846	가액변동 없음	
배우자	자동차	2016년식 k3클 배기량(1,591cc)			82	0	0	82	가액변동 없음	
배우자	자동차	2019년식 SM6 배기량(1,997cc)			16,406	0	0	16,406	가액변동 없음	
차남	자동차	2016년식 k3클 배기량(1,591cc)			8,123	0	0	8,123	가액변동 없음	
▶ 예금(소계)										
본인		(주)KB손해보험 1,450(150 증가), DB생명보험(주) 3,562(628 증가), DB손해보험(주) 20,302(1,181 증 가), 국민은행 100(100 증가), 농협은행 76(4,994 감소), 농협중앙회 64(64 증가), 메리츠화재해상보 험(보험) 759(231 증가),			71,541	5,152	5,127	71,566	급여소득	
					91,048	14,891	6,975	98,964		

경 남 공 보

제2571호

2022. 9. 22.(목)

본인		메트라이프생명보험 8,530(590 증가), 새마을금고 804(129 증가), 새마을금고중앙회 공제사업부 1,492(229 증가), 신한라이프생명보험 9,844(2 감소), 신한은행 8(1 감소), 에이스메리안화재해상보험 2,373(237 증가), 우체국 3, 현대해상화재보험 22,199(1,483 증가)	71,541	5,152	5,127	71,566	
배우자		농협은행 10, 농협중앙회 135(656 감소), 새마을금고 111(27 증가), 신용협동조합중앙회 229	1,114	27	666	485	급여소득
장남		BNP파리바카디프생명보험 200(100 증가), 국민은행 4,900(1,312 증가), 메트라이프생명보험 16,349(2,659 증가), 우리은행 3,000(3,000 증가), 주식회사 카카오뱅크 0(145 감소), 현대해상화재보험 879(480 증가)	17,922	8,414	1,008	25,328	
차남		KB증권 0(2 감소), 국민은행 1,154(818 증가), 신한은행 2, 에이스아메리칸화재해상보험 429(298 증가)	471	1,298	184	1,585	
▶ 증권(소계)			105	2	105	2	
장남	상장주식	하림 1주	2	2	2	2	
차남	상장주식	SK증권 0주(10주 감소), 대성엘텍 0주(11주 감소), 아이오케이 0주(10주 감소), 에프앤디퍼블릭 0주(3주 감소), 우리기술투자 0주(7주 감소)	103	0	103	0	생활비 사용
▶ 채권(소계)			15,000	0	0	15,000	
본인		사민간채권	15,000	0	0	15,000	변동없음
▶ 채무(소계)			223,119	51,227	14,778	259,568	
본인	금융채무	DB손해보험(주) 5,980, 농협은행 19,200, 메트라이프생명보험 810, 신한라이프생명보험 14,184, 신한카드 21,822(18,739 증가), 현대해상화재보험 3,820	47,077	20,000	1,261	65,816	생활비 사용
배우자	금융채무	새마을금고 94,453(1,883 감소), 알씨아이파이낸셜서비스코리아(주) 11,218(2,457 감소)	110,011	0	4,340	105,671	급여소득으로 일부상환
장남	금융채무	국민은행 29,759(4,107 증가), 주식회사 카카오뱅크 2,991(699 증가)	27,944	10,368	5,552	32,750	생활비 사용
차남	금융채무	상호저축은행중앙회 55,331(17,244 증가)	38,087	20,869	3,625	55,331	생활비 사용
총 계			96,281	-23,334	-7,698	80,645	증감액: -15,636천원 (가액변동: 13,000천원)

□ 의령군

소속		경상남도 의령군의회		직위	(전)군의원		성명	김추자
본인과의 관계		재산의 종류	소제지 면적 등 권리의 명세	총진가액	변동액		현재가액	변동사유
					증가액 (실거래가격)	감소액 (실거래가격)		
▲ 토지(소계)				135,808	8,721	0	144,529	
본인	답	경상남도 의령군 정곡면 적곡리 123-3번지 301.70㎡		5,973	363	0	6,336	가액변동
본인	답	경상남도 의령군 정곡면 적곡리 157-5번지 1,480.90㎡		29,321	1,778	0	31,099	가액변동
본인	답	경상남도 의령군 정곡면 적곡리 157-6번지 4,443.70㎡		87,985	5,333	0	93,318	가액변동
본인	전	경상남도 의령군 정곡면 적곡리 710번지 1,792.00㎡		9,121	860	0	9,981	가액변동
본인	전	경상남도 의령군 정곡면 적곡리 771-2번지 1,380.00㎡		3,408	387	0	3,795	가액변동
▲ 건물(소계)				183,600	800	0	184,400	
본인	단독주택	경상남도 의령군 정곡면 적곡리 대지 356.00㎡ 건물 124.92㎡		96,300	800	0	97,100	가액변동
본인	단독주택	경상남도 의령군 정곡면 적곡리 대지 803.00㎡ 건물 122.60㎡		27,300	0	0	27,300	가액변동 없음
본인	다세대주택	경상남도 창원시 마산회원구 회원동 건물 59.73㎡		45,000	0	0	45,000	가액변동 없음
장남	단독주택 (전세(임차권))	울산광역시 중구 북산동 도화빌 건물 50.00㎡		15,000	0	0	15,000	변동없음
▲ 부동산에 관한 규정이 준용되는 권리와 자동차·건설기계·선박 및 항공기(소계)				108,055	0	3,601	105,454	
본인	자동차	2016년식 포터 배기량(2,497cc)		4,264	0	558	3,706	가액변동

경 남 공 보

제2571호

2022. 9. 22.(목)

본인	자동차	2012년식 스피크 배기량(995cc)	1,789	0	417	1,372	가액변동
본인	기타	2016년식 트랙터 LUXEN100ES	86,250	0	0	86,250	가액변동 없음
본인	자동차	2019년식 투산 배기량(1,995cc)	14,269	0	2,231	12,038	가액변동
장남	자동차	2011년식 쏘나타 배기량(1,988cc)	2,483	0	395	2,088	가액변동
▶ 예금(소계)			178,704	112,164	56,366	234,502	
본인		(주)KB손해보험 954(114 증가), AIA생명보험주식회사 14,402(459 증가), 경남은행 95, 국민은행 12, 농협생명보험 29,425(1,322 증가), 농협은행 201(56 증가), 농협중앙회 20,713(15,102 증가), 동양생명보험 26,384(838 증가), 메리츠화재해상보험(보험) 21,696(678 증가), 삼성화재해상보험 3,885(1,170 증가), 새마을금고 14(1 증가), 씨티은행 2, 한화손해보험 6,441(7 증가), 흥국생명보험 8,928	113,405	19,747	0	133,152	
배우자		농협은행 1,033(528 감소), 농협중앙회 2(1 증가), 신림조합중앙회 248, 우리은행 8(6 증가), 우체국 12	1,824	8	529	1,303	
장남		국민은행 5,259(1,689 증가), 농협손해보험 3,660(180 증가), 농협은행 149(27,351 감소), 농협중앙회 6, 부산은행 2(2 증가), 상상화재해상보험 532(290 증가), 새마을금고 2, 신용협동조합중앙회 28,030(28,030 증가), 신한은행 57,864(57,863 증가), 주식회사 카카오뱅크 868(19,474 감소), 한국투자증권 9, 흥국화재해상보험(주) 398(71 증가)	55,479	89,745	48,445	96,779	예금 및 근로소득
차남		(주)KEB하나은행 0(7,392 감소), (주)카카오페이증권 59(56 증가), 경남은행 1, 부산은행 3, 중소기업은행 2,505(2,456 증가), 기온더걸증권 4, 하나금융투자 11, 흥국화재해상보험(주) 685(152 증가)	7,996	2,664	7,392	3,268	

경 남 공 보

제2571호

2022. 9. 22.(목)

▶ 증권(소계)			5	0	0	0	5
차남	상장주식	팬오션 1주	5	0	0	0	5 가액변동 없음
▶ 채무(소계)			471,669	616	115,546	356,739	
본인	금융채무	농협생명보험 0(10,780 감소), 농협은행 5,000(5,000 감소), 농협중앙회 246,027(18,812 감소), 산림조합중앙회 29,156(596 증가), 한화손해보험 2,000, 현대캐피탈 4,464(3,741 감소), 흥국생명보험 4,183(20 증가)	328,547	616	38,333	290,830	급여소득 및 예금으로 상환
장남	금융채무	부산은행 43,636(2,470 감소)	46,106	0	2,470	43,636	급여소득 및 예금으로 상환
차남	금융채무	(주)KEB하나은행 21,652(373 감소), SBI저축은행 0(25,639 감소), 상호저축은행중앙회 0(27,325 감소), 메리츠저축은행 0(7,017 감소), 엔에이치저축은행(주) 621(5,761 감소), 전북은행 0(8,628 감소)	97,016	0	74,743	22,273	급여소득 및 예금으로 상환
총 계			135,503	121,069	-55,579	312,151	증감액: 176,648천원 (가액변동: 5,920천원)

경 남 공 보

제2571호

2022. 9. 22.(목)

경상남도 의령군의회		직위	(전)군의원		성명	만평도		
소속	(단위 : 천원)							
본인과의 관계	재산의 종류	소제지 면적 등 권리의 명세		종전가액	변동액		현재가액	변동사유
					증가액 (실거래가격)	감소액 (실거래가격)		
▶ 토지(소계)								
본인	전	경상남도 의령군 부림면 마곡리 264번지 169.00㎡		177,124	18,354	0	195,478	가액변동
본인	답	경상남도 의령군 부림면 신반리 460-1번지 2,123.00㎡ (40.00㎡ 증가)		3,194	152	0	3,346	가액변동
▶ 건물(소계)								
본인	단독주택	경상남도 의령군 부림면 신반리 대지 224.00㎡ 건물 192.73㎡ (건물 31.27㎡ 증가)		173,930	18,202	0	192,132	지적재조사로 면적 증가
▶ 부동산에 관한 규정이 준용되는 권리와 자동차·건설기계·선박 및 항공기(소계)								
본인	자동차	2008년식 쏘나타 배기량(1,988cc)		78,319	0	0	78,319	
본인	자동차	2017년식 투싼 배기량(1,685cc)		78,319	0	0	78,319	증축으로 면적 증가
본인	자동차	2013년식 K3 배기량(1,591cc)		14,578	0	2,286	12,292	
▶ 예금(소계)								
본인		경남은행 10, 농협은행 203(181 증가), 농협중앙회 160,450(333 증가), 미래에셋증권 7, 삼성생명모험 11,151, 삼성증권 2,034(2,034 증가), 새마을금고 220(4 증가), 신용협동조합중앙회 1,020(20 증가), 우체국 60,000(60,000 증가)		1,128	0	171	957	가액변동
본인		2008년식 쏘나타 배기량(1,988cc)		9,570	0	1,511	8,059	가액변동
본인		2013년식 K3 배기량(1,591cc)		3,880	0	614	3,266	가액변동
				507,980	171,230	100,486	578,724	
본인		경남은행 10, 농협은행 203(181 증가), 농협중앙회 160,450(333 증가), 미래에셋증권 7, 삼성생명모험 11,151, 삼성증권 2,034(2,034 증가), 새마을금고 220(4 증가), 신용협동조합중앙회 1,020(20 증가), 우체국 60,000(60,000 증가)		172,523	77,366	14,794	235,095	급여소득 및 이자
모		DB손해보험(주) 2,244(561 증가), 농협중앙회 66,044(2,717 증가), 삼성화재해상보험 320(120 증가)		65,210	60,686	57,288	68,608	

경 남 공 보

제2571호

2022. 9. 22.(목)

배우자	DB손해보험(주) 2,290(1,276 증가), 농협중앙회 9,678(7,177 감소), 라이나생명보험 5,660(2,558 감소), 메리츠화재해상보험(보험) 15,185(818 증가), 미래에셋증권 125(1 증가), 삼성생명보험 100,444(2,963 증가), 삼성증권 909(460 증가), 삼성화재해상보험 1,092(672 증가), 한국교직원공제회 67,068(7,342 증가)	198,654	21,830	18,033	202,451	
장남	DB손해보험(주) 1,525(508 증가), 농협중앙회 6(1 증가), 메리츠화재해상보험(보험) 1,546(466 증가), 삼성생명보험 18,726(520 증가), 삼성화재해상보험 4,565(1,658 증가), 신용협동조합중앙회 1, 신한은행 79(68 증가), 우리은행 100, 주식회사 카카오뱅크 0(190 감소)	23,517	3,221	190	26,548	급여소득 및 이자
차남	국민은행 21,566(4,314 감소), 농협중앙회 474(380 증가), 메리츠화재해상보험(보험) 300(300 증가), 삼성생명보험 16,035(804 증가), 삼성화재해상보험 773(51 감소), 신한은행 6, 주식회사 카카오뱅크 100(100 증가), 한국투자증권 10	42,045	7,400	10,181	39,264	
장녀	농협중앙회 6,758(727 증가)	6,031	727	0	6,758	
▶ 증권(소계)		0	5,852	0	5,852	
본인	상장주식	0	5,852	0	5,852	급여소득
▶ 채무(소계)		2,753	1,308	326	3,735	
배우자	금융채무	1,949	0	326	1,623	급여소득
장남	금융채무	804	1,308	0	2,112	생활비 사용
총 계		775,248	194,128	102,466	866,920	증감액: 91,672천원 (기액변동: -2,144천원)

경 남 공 보

제2571호

2022. 9. 22.(목)

경상남도 의령군의회		직위	(전)군의원		성명	장명철	
소속						(단위 : 천원)	
본인과의 관계	재산의 종류	소재지 면적 등 권리의 명세	종전가액	변동액		현재가액	변동사유
				증가액 (실거래가격)	감소액 (실거래가격)		
▶ 토지(소계)							
배우자	대지	경상남도 의령군 가례면 갈을리 670번지 357.00㎡	8,139	750	0	8,889	
			8,139	750	0	8,889	가액변동
▶ 부동산에 관한 규정이 준용되는 권리와 자동차·건설기계·선박 및 항공기(소계)							
본인	자동차	2020년식 포터II 배기량(2,497cc)	11,433	0	1,261	10,172	가액변동
본인	자동차	2015년식 카니발 배기량(2,199cc)	8,043	0	1,259	6,784	가액변동
▶ 예금(소계)							
			217,589	23,064	4,585	236,068	
본인		경남은행 11, 광주은행 1, 교보생명보험 23,452(1,339 증가), 농협은행보험 24(24 증가), 농협은행 1,634(1 증가), 농협중앙회 13,013(7,281 증가), 산림조합중앙회 225(71 증가), 라이나생명보험 2,574(183 증가), 메리츠화재해상보험(보험) 41,426(1,664 증가), 삼성화재해상보험 17,209(968 증가), 신용협동조합중앙회 263, 신한라이프생명보험 5,568(231 증가), 우체국 102, 케이디비생명보험 20,932(513 증가), 키움닷컴증권 58(25 증가), 한국교직원공제회 4,881(2,460 증가), 흥국화재해상보험(주) 2,328(375 증가)	74,348	11,330	1,080	84,598	
배우자			129,157	10,043	302	138,898	급여소득 및 이자

경 남 공 보

제2571호

2022. 9. 22.(목)

장년	농협은행 2,001(1 증가), 농협중앙회 1,039(281 증가)	2,758	282	0	3,040	
장녀	NH투자증권 2,001(1 증가), 농협중앙회 664(100 증가)	2,564	101	0	2,665	
차녀	NH투자증권 1,187(1,813 감소), 농협중앙회 1,232(431 증가)	3,801	431	1,813	2,419	급여소득 및 이자
상녀	NH투자증권 310(1,390 감소), 농협중앙회 1,399(621 증가)	2,478	621	1,390	1,709	
사녀	농협은행 2,001(1 증가), 농협중앙회 728(245 증가)	2,483	246	0	2,729	
▶ 증권(소계)		14,675	1,968	2,048	14,595	
배우자	상장주식 대한항공보통주 5주, 와이엔텍 59주, 이노템 77주, 지트리비엔티 538주, 한솔로지스틱스 1,000주	14,362	0	1,959	12,403	
차녀	상장주식 비덴트 30주(30주 증가), 삼성전자 13주(13주 증가), 유진로봇 60주(60주 증가)	0	1,268	0	1,268	매도
삼녀	상장주식 삼성전자 4주, 하이브 5주(5주 증가)	313	700	89	924	
▶ 채무(소계)		43,680	0	3,367	40,313	
본인	금융채무 농협중앙회 4,140, 케이디비생명보험 9,000, 현대캐피탈 19,173(3,367 감소)	35,680	0	3,367	32,313	급여소득 및 예금으로 상환
배우자	금융채무 동양생명보험 8,000	8,000	0	0	8,000	변동없음
총 계		216,199	25,772	5,786	236,185	증감액: 19,986천원 (가액변동: -3,818천원)

소속		경상남도 의령군의회			직위	(전)군의원		성명	홍한기	
본인과의 관계		재산의 종류	소재지 면적 등 권리의 명세		종전가액	변동액 증가액 (실거래가격) 감소액 (실거래가격)		현재가액	변동사유	
▶ 토지(소계)					94,588	14,087	0	108,685		
본인	전		경상남도 의령군 용덕면 와요리 224-1번지 4,959.00㎡		79,839	13,886	0	93,725	가액변동	
본인	임야		경상남도 의령군 용덕면 와요리 산 68-2번지 634.00㎡		339	40	0	379	가액변동	
본인	임야		경상남도 의령군 용덕면 용소리 산 48-4번지 571.00㎡		540	48	0	588	가액변동	
본인	임야		경상남도 의령군 용덕면 이목리 산 76번지 387.00㎡		183	21	0	204	가액변동	
본인	임야		경상남도 의령군 의령읍 상리 산 100번지 992.00㎡		687	102	0	789	가액변동	
본인	답		경상남도 의령군 용덕면 와요리 275번지 789.00㎡ 중 197.00㎡		6,500	0	0	6,500	가액변동 없음	
본인	답		경상남도 의령군 용덕면 와요리 277-1번지 1,169.00㎡ 중 282.00㎡		6,500	0	0	6,500	가액변동 없음	
▶ 건물(소계)					41,800	0	0	41,800		
배우자	단독주택		경상남도 의령군 용덕면 와요리 건물 97.02㎡		41,800	0	0	41,800	가액변동 없음	
▶ 부동산에 관한 규정이 준용되는 권리와 자동차·건설기계·선박 및 항공기(소계)					1,836	0	292	1,544		
본인	자동차		2012년식 모닝 배기량(998cc)		1,836	0	292	1,544	가액변동	
▶ 예금(소계)					36,135	24,192	13,374	46,953		
본인			DB손해보험(주) 1,177(66 증가), 농협은행 0(186 감소), 농협중앙회 9,865(6,617 증가),		32,171	7,424	12,399	27,196	급여소득 및 이자	

경 남 공 보

제2571호

2022. 9. 22.(목)

본인	산림조합중앙회 185(7 증가), 삼성생명보험 5,364, 상호저축은행중앙회 0(2 감소), 새마을금고 11, 신한라이프생명보험 10,594(10,939 감소), 현대해상화재보험 0(538 감소)	32,171	7,424	12,399	27,196	급여소득 및 이자
배우자	NH투자증권 91(73 증가), 농협은행 220(72 감소), 삼성화재해상보험 136(136 증가), 신한라이프생명보험 1,234(218 증가)	1,326	547	192	1,681	
장남	NH투자증권 1,002(1,002 증가); 농협은행 16,925(15,111 증가), 농협중앙회 18, 신한은행 5, 우리은행 77(77 증가)	1,837	16,190	0	18,027	
장녀	농협은행 41(31 증가), 신한은행 0(783 감소), 우체국 8	801	31	783	49	
▶ 증권(소계)		78	0	78	0	
배우자	삼성주식	78	0	78	0	매도
▶ 채무(소계)		94,350	9,196	13,430	90,116	
본인	농협은행 30,240(5,250 감소), 농협중앙회 54,400(2,000 감소), 산림조합중앙회 2,280, 신한라이프생명보험 0(180 감소)	94,350	6,000	13,430	86,920	급여소득 및 예금으로 상환
배우자	농협은행 3,196(3,196 증가)	0	3,196	0	3,196	생활비 사용
총 계		80,087	29,093	314	108,866	증감액: 28,779천원 (기액변동: 13,805천원)

□ 함안군

소속		경상남도 함안군의회		직위	(전)군의원		성명	김동정
								(단위 : 원)
본인과의 관계	재산의 종류	소제지 면적 등 권리의 명세	종전가액	변동액		현재가액	변동사유	
				증가액 (실거래가격)	감소액 (실거래가격)			
▶ 토지(소계)								
	임야	경상남도 함안군 칠원읍 무거리 산 222-6번지 712.00㎡	3,211	584	0	3,795	3,795	가액변동
▶ 건물(소계)								
	복합건물 (주택+상가)	경상남도 함안군 칠원읍 무거리 대지 893.00㎡ 건물 299.62㎡	282,717	0	29,534	253,183	253,183	가액변동
▶ 부동산에 관한 규정이 준용되는 권리와 자동차·건설기계·선박 및 항공기(소계)								
	자동차	2009년식 포터2 배기량(2,497cc)	1,181	0	183	998	998	가액변동
	자동차	2011년식 에쿠스 배기량(3,778cc)	8,923	0	496	8,427	8,427	가액변동
	자동차	2018년식 SM5 배기량(1,998cc)	74	0	2	72	72	가액변동
	자동차	2018년식 SM5 배기량(1,998cc)	7,414	0	338	7,076	7,076	가액변동
▶ 예금(소계)			170,453	23,049	10,443	183,059		
		(주)KB손해보험 955(302 증가), (주)카카오페이증권 106(100 증가), 농협중앙회 75,910(1,710 감소), 라이나생명보험 2,777(165 증가), 산림조합중앙회 8,058(2,162 증가), 삼성화재해상보험 935(666 증가), 신용협동조합중앙회 1,632(464 증가), 신용협동조합중앙회 신용금제사업부 1,700(600 증가), 중소기업은행 100(4 감소), 한화생명보험주식회사 150(150 증가), 현대해상화재보험 0(285 감소)	89,713	4,989	2,379	92,323	급여소득 저축	

경 남 공 보

제2571호

2022. 9. 22.(목)

배우자		(주)DB손해보험 939(352 증가), 농협중앙회 22(193 감소), 메리츠화재상해보험(보험) 1,278(462 증가), 에이비엘생명보험 9,288(9,288 증가), 우체국 28,316(4,069 감소), 주식회사 카카오뱅크 1, 키움닷컴증권 43, 한화생명보험주식회사 30,955(761 증가), 한화손해보험 350(210 증가), 흥국화재상해보험(주) 6,373(305 증가)	70,449	13,117	6,001	77,565	
장남		DB손해보험(주) 0(522 감소), 경남은행 0(22 감소), 농협은행 600(600 증가), 삼성화재상해보험 20(20 증가), 우체국 675(625 감소), 토스뱅크(주) 3,031(324 증가), 현대해상화재보험 0(242 감소)	4,793	1,071	1,538	4,326	급여소득 저축
차남		DB생명보험(주) 101(101 증가), DB손해보험(주) 0(503 감소), 국민은행 0(3 감소), 농협손해보험 250(250 증가), 신용협동조합중앙회 1, 신한은행 6,762(3,269 증가), 우체국 1,397(164 증가), 중소기업은행 0(19 감소), 토스뱅크(주) 17(17 증가), 현대해상화재보험 317(71 증가)	5,488	3,872	525	8,845	
▶ 채무(소계)			480,695	6,926	10,200	477,421	
본인	금융채무	농협중앙회 30,811(3,406 증가), 산림조합중앙회 48,000, 신용협동조합중앙회 320,000(10,000 감소)	405,405	3,406	10,000	398,811	근로소득 및 대출로 일부상환
배우자	금융채무	에이비엘생명보험 860(860 증가), 우체국 14,850(2,460 증가), 한화생명보험주식회사 9,900, 흥국생명보험 33,000	55,290	3,520	200	58,610	대출상환에 사용
차남	금융채무	신한은행 20,000	20,000	0	0	20,000	변동없음
총 계			-6,722	16,707	30,796	-20,811	증감액: -14,089천원 (가액변동: -29,969천원)

소속		경상남도 함안군의회			직위	(전)군의원		성명	박용순
(단위 : 천원)									
본인과의 관계	재산의 종류	소재지 면적 등 권리의 명세	종전가액	변동액		현재가액	변동사유		
				증가액 (실거래가격)	감소액 (실거래가격)				
▶ 토지(소계)									
본인	전	경상남도 함안군 군북면 모로리 499-2번지 1,319.00㎡	143,312	25,044	0	168,356			
본인	답	경상남도 함안군 여항면 주동리 504-1번지 1,134.00㎡	31,524	16,883	0	48,407	가액변동		
본인	답	경상남도 함안군 군북면 모로리 351-10번지 946.20㎡	32,319	2,885	0	35,154	가액변동		
본인	대지	경상남도 함안군 군북면 모로리 476-3번지 761.00㎡	27,912	1,883	0	29,805	가액변동		
본인	임야	경상남도 함안군 군북면 오곡리 산 171-1번지 4,875.00㎡	45,583	2,969	0	48,552	가액변동		
본인	임야	경상남도 함안군 군북면 오곡리 산 171-5번지 828.00㎡	4,134	322	0	4,456	가액변동		
본인	임야	경상남도 함안군 군북면 오곡리 산 171-6번지 167.00㎡	716	56	0	772	가액변동		
본인	임야	경상남도 함안군 군북면 오곡리 산 171-7번지 87.00㎡	46	4	0	50	가액변동		
본인	임야	경상남도 함안군 군북면 오곡리 산 171-8번지 112.00㎡	86	7	0	93	가액변동		
본인	임야	경상남도 함안군 군북면 오곡리 산 171-9번지 907.00㎡	31	2	0	33	가액변동		
▶ 건물(소계)									
배우자	다가구주택	경상남도 고성군 회화면 배둔리 대지 323.00㎡ 건물 529.70㎡	655,000	0	0	655,000			
			655,000	0	0	655,000	가액변동 없음		

▶ 부동산에 관한 규정이 준용되는 권리와 자동차·건설기계·선박 및 항공기(소계)		0	22,213	0	22,213	0	22,213
본인	자동차	0	22,213 (30,638)	0	0	0	22,213 예금잔액일부로 취득
▶ 예금(소계)		428,634	93,806	120,141	402,299		
본인		57,485	8,850	5,335	61,010		
배우자		371,139	84,956	114,806	341,289		급여저축 및 차량구입비 사용
▶ 증권(소계)		46,045	952	23,968	23,029		
본인	상장주식	31,960	405	22,488	9,897		
배우자	상장주식	14,015	547	1,480	13,082		가액 변동 및 주식매도금 예금에 예치
배우자	비상장주식	50	0	0	50		
▶ 채권(소계)		100,000	0	0	100,000		
배우자		100,000	0	0	100,000		변동없음

▶ 채무(소계)		404,893	0	727	404,166	
본인	금융채무 농협중앙회 18,166(727 감소)	18,893	0	727	18,166	급여소득으로 일부상환
배우자	금융채무 농협중앙회 250,000	250,000	0	0	250,000	변동없음
배우자	간물임대채무 경상남도 고성군 회화면 배둔리 임대보증금	136,000	0	0	136,000	변동없음
▶ 고지거부 및 등록제외사항		-	-	-	-	
장남	고지거부	0	0	0	0	독립생계유지
손녀1	고지거부	0	0	0	0	독립생계유지
총 계		988,088	142,015	143,382	966,731	증감액: -1,367천원 (가액변동: 23,586천원)

경 남 공 보

제2571호

2022. 9. 22.(목)

경상남도 함안군의회		직위	(전)군의원		성명	배재성
소속	재산의 종류	소제지 면적 등 권리의 명세	종전가액	변동액		(단위 : 천원)
본인과의 관계			증가액 (실거래가격)	감소액 (실거래가격)	현재가액	변동사유
▶ 토지(소계)						
배우자	임야	경상남도 함안군 칠서면 태곡리 산 117번지 7,175.00㎡	51,731	5,167	0	56,898 가액변동
▶ 건물(소계)						
배우자	단독주택	경상남도 함안군 대산면 구혜리 대지 312.00㎡ 건물 80.54㎡	194,100	5,900	0	200,000 가액변동
장남	아파트 (전세(임차)권)	경상남도 창원시 마산회원구 내서읍 호계리 코오롱하늘채2차 건물 85.90㎡	94,100	5,900	0	100,000 가액변동
▶ 부동산에 관한 규정이 준용되는 권리와 자동차·건설기계·선박 및 항공기(소계)						
장남	자동차	2006년식 소나타 배기량(1,988cc)	100,000	0	0	100,000 변동없음
▶ 예금(소계)						
본인		AIA생명보험주식회사 1,818(441 증가), 농협손해보험 41(41 증가), 농협중앙회 241(6,328 감소), 라이나생명보험 3,829(370 증가), 롯데손해보험 21(13,607 감소), 산림조합중앙회 153(6 증가), 우체국 6,424(3,957 증가), 한화손해보험 3,000(480 증가)	931	0	61	870 가액변동
배우자		AIA생명보험주식회사 16,818(778 증가), DB생명보험(주) 268(268 증가), 농협생명보험 31,428, 농협중앙회 25,680(11,339 증가), 라이나생명보험 4,507(351 증가), 메리츠화재해상보험(보험) 1,613(323 증가), 산림조합중앙회 236(8 증가), 삼성생명보험 14,457,	164,298	24,414	20,046	168,666 급여소득 지출
			30,167	5,319	19,959	15,527
			128,190	16,894	79	145,005

경 남 공 보

제2571호

2022. 9. 22.(목)

소속		경상남도 함안군의회			직위	(전)군의원		성명	성제기	
본인과의 관계		재산의 종류	소제지 면적 등 권리의 명세			종전가액	변동액 증가액 (실거래가격) 감소액 (실거래가격)		현재가액	변동사유
▶ 토지(소계)					240,066	17,094	20,000	237,160		
본인	전		경상남도 함안군 함안면 봉성리 1347-3번지 572.00㎡		10,524	916	0	11,440	가액변동	
본인	전		경상남도 함안군 함안면 봉성리 1363번지 1,428.00㎡		32,130	2,856	0	34,986	가액변동	
본인	답		경상남도 함안군 함안면 북촌리 632번지 2,188.00㎡		82,050	6,564	0	88,614	가액변동	
본인	답		경상남도 함안군 함안면 괴산리 339-2번지 483.00㎡		29,801	1,497	0	31,298	가액변동	
배우자	답		경상남도 함안군 함안면 괴산리 381-1번지 1,283.00㎡		65,561	5,261	0	70,822	가액변동	
배우자	대지		경상남도 함안군 함안면 북촌리 179-14번지 0.00㎡ (275.00㎡ 감소)		20,000	0	20,000 (20,000)	0	사인간금전대차에 사용	
▶ 건물(소계)					58,280	0	26,984	31,296		
본인	단독주택		경상남도 함안군 함안면 파수리 건물 153.16㎡		36,180	0	4,884	31,296	가액변동	
배우자	단독주택		경상남도 함안군 함안면 북촌리 대지 0.00㎡ 건물 0.00㎡ (대지 355.00㎡ 감소, 건물 85.00㎡ 감소)		22,100	0	22,100 (20,000)	0	생활비사용	
▶ 부동산에 관한 규정이 준용되는 권리와 자동차·건설기계·선박 및 항공기(소계)					6,066	0	379	5,687		
본인	자동차		2014년식 모닝 배기량(998cc)		2,349	0	163	2,186	가액변동	
본인	자동차		2014년식 크루즈 배기량(1,796cc)		3,717	0	216	3,501	가액변동	

경 남 공 보

제2571호

2022. 9. 22.(목)

▶ 예금(소계)						
본인	경남은행 67, 농협은행 5,700(600 증가), 농협중앙회 0(2,735 감소), 대신증권 4, 신한라이프생명보험 28,800, 키움닷컴증권 1, 하나손해보험(주) 697(1,087 감소), 한화생명보험주식회사 65,257(666 증가), 현대해상화재보험 600(120 증가)	103,562	1,475	3,911	101,126	급여지출 등
배우자	농협은행 4,346(1,805 증가), 미래에셋증권 29,881(5,672 감소), 삼성화재해상보험 160(60 증가), 신한금융투자(주) 7,977(6,457 증가), 우체국 1,353(101 증가), 한화생명보험주식회사 56,620(1,578 증가), 한화손해보험 1,146(176 증가), 현대해상화재보험 34,622(1,605 증가)	129,965	11,782	5,672	136,105	
▶ 정치자금법에 따른 정치자금의 수입 및 지출을 위한 예금계좌의 예금(소계)						
본인	우체국 3,448(3,431 증가)	17	3,431	0	3,448	2022.6.1. 지방선거
▶ 증권(소계)						
본인	비상장주식 기산 16주, 케이엠에이치 7주, 해동신용공고 3주	98	0	0	98	
배우자	상장주식 LG에너지솔루션 11주(11주 증가), 대한항공 372주, 에코프로비엠 0주(19주 감소), 카카오 60주, 카카오뱅크 10주, 케이엠더블유 22주	28,678	3,921	14,346	18,253	가액감소 및 시간간금전대차에사용
▶ 채권(소계)						
본인	사시간채권 증가	0	30,000	0	30,000	대출로 대여
배우자	사시간채권 증가	0	60,000	0	60,000	대출 및 주식매도금 등으로 대여
▶ 채무(소계)						
		39,268	56,021	0	95,289	

경 남 공 보

제2571호

2022. 9. 22.(목)

본인	금융채무	농협은행 29,550(13,282 증가), 농협중앙회 16,739(16,739 증가)	16,268	30,021	0	46,289	사인간금전대차에 사용
배우자	금융채무	농협은행 26,000(26,000 증가), 한화생명보험주식회사 23,000	23,000	26,000	0	49,000	사인간금전대차에 사용
▶ 고지거부 및 등록제외사항							
장남		고지거부	0	0	0	0	특별생계유지
장녀		고지거부	0	0	0	0	특별생계유지
손자1		고지거부	0	0	0	0	특별생계유지
손자2		고지거부	0	0	0	0	특별생계유지
총 계			527,494	71,682	71,292	527,884	증감액: 990천원 (가액변동: 7,000천원)

소속		경상남도 함안군의회				직위	(전)군의원		성명	이관명
본인과의 관계	재산의 종류	소재지 면적 등 권리의 명세	종전가액	변동액		현재가액	현제가액	변동사유		
				증가액 (실거래가격)	감소액 (실거래가격)					
▶ 토지(소계)										
본인	답	경상남도 의령군 정곡면 종교리 1294번지 555.00㎡	2,802	0	188	641,716	2,614	가액변동		
본인	임야	경상남도 의령군 정곡면 종교리 1308-2번지 278.00㎡	500	56	0	556	556	가액변동		
본인	전	경상남도 의령군 정곡면 종교리 211-1번지 361.00㎡	5,306	506	0	5,812	5,812	가액변동		
본인	전	경상남도 의령군 정곡면 종교리 896-2번지 817.00㎡	6,143	467	0	6,610	6,610	가액변동		
본인	잡종지	경상남도 함안군 범수면 강주리 412-2번지 1,983.00㎡	182,634	16,459	0	199,093	199,093	가액변동		
본인	답	경상남도 함안군 범수면 윤외리 1341번지 1,381.00㎡	39,772	2,901	0	42,673	42,673	가액변동		
본인	공장용지	경상남도 함안군 군북면 소포리 1052번지 0.00㎡ (1,936.00㎡ 감소)	362,032	0	362,032 (400,000)	0	0	대출상환에 사용		
본인	공장용지	경상남도 함안군 군북면 소포리 1052-1번지 0.00㎡ (715.00㎡ 감소)	117,618	0	117,618 (200,000)	0	0	대출상환에 사용		
본인	도로	경상남도 거제시 일운면 옥림리 165-5번지 75.00㎡ 중 25.00㎡	2,897	176	0	3,073	3,073	가액변동		
본인	대지	경상남도 거제시 일운면 옥림리 172-10번지 503.00㎡ 중 167.00㎡	57,464	3,424	0	60,888	60,888	가액변동		
본인	도로	경상남도 거제시 일운면 옥림리 172-6번지 298.00㎡ 중 99.00㎡	6,395	377	0	6,772	6,772	가액변동		
본인	답	경상남도 거제시 일운면 옥림리 172-7번지 72.00㎡ 중 24.00㎡	4,236	288	0	4,524	4,524	가액변동		
본인	임야	경상남도 거제시 일운면 옥림리 산 89-3번지 3,319.00 ㎡ 중 1,106.00㎡	39,506	0	0	39,506	39,506	가액변동 없음		

경 남 공 보

제2571호

2022. 9. 22.(목)

본인	임야	경상남도 거제시 일운면 독림리 산 89-6번지 668.00㎡ 중 222.00㎡	32,798	0	0	32,798	가액변동 없음
배우자	임야	경상남도 함안군 여항면 주서리 산 92-8번지 498.00㎡	83,989	0	0	83,989	가액변동 없음
배우자	답	경상남도 함안군 가야읍 말산리 104번지 293.00㎡ 중 269.00㎡	144,237	7,560	0	151,797	가액변동
배우자	임야	경상남도 함안군 여항면 주서리 산 92-11번지 6.00㎡	1,011	0	0	1,011	가액변동 없음
▶ 건물(소계)			1,211,539	666	866,094	346,111	
본인	공장	경상남도 함안군 군북면 소포리 대지 0.00㎡ 건물 0.00㎡ (대지 2,559.00㎡ 감소, 건물 1,395.68㎡ 감소)	866,094	0	866,094 (990,000)	0	대출상환 및 예금예치
본인	다세대주택	경상남도 함안군 가야읍 도항리 화성빌라 건물 84.99㎡	122,223	0	0	122,223	가액변동 없음
본인	다세대주택	경상남도 함안군 가야읍 도항리 화성빌라 건물 84.99㎡	122,222	0	0	122,222	가액변동 없음
본인	다가구주택	경상남도 거제시 일운면 옥림리 대지 219.00㎡ 중 73.00㎡ 건물 362.39㎡ 중 120.70㎡	101,000	666	0	101,666	가액변동
▶ 부동산에 관한 규정이 준용되는 권리와 자동차·건설기계·선박 및 항공기(소계)			9,063	0	398	8,665	
본인	자동차	2008년식 소나타 배기량(1,991cc)	1,439	0	104	1,335	가액변동
배우자	자동차	2013년식 그랜드커니발 리무진 배기량(2,199cc)	7,624	0	294	7,330	가액변동
▶ 예금(소계)			526,319	226,126	148,469	603,976	
본인		(주)카카오페이증권 28(19 증가), AIA생명보험주식회사 40,977(1,322 증가), 경남은행 85,707(18,354 증가), 농협은행 48(48 증가), 농협은행 292,651(183,350 증가), 농협중앙회 27,668(146,491 감소), 미래에셋증권 28,655(1,313 증가), 산림조합중앙회 5,324(13 증가), 새마을금고 1,560(35 증가), 신한은행 149	424,804	204,454	146,491	482,767	건물 및 토지 매도금 예치 금어소득 저축

경 남 공 보

제2571호

2022. 9. 22.(목)

배우자	(주)카카오페이증권 449(449 증가), 경남은행 1,267(826 증가), 농협은행 7,369(1,235 증가), 농협중앙회 9,230(4,376 증가), 동양생명보험 3,240(420 증가), 산림조합중앙회 4,684(1,610 증가), 새마을금고 16, 스탠다드차타드은행 23, 신한라이프생명보험 7,630(240 증가), 우체국 3,750(180 증가), 한국교직원공제회 6,857(1,337 증가), 한화손해보험 27,576(1,862 증가)	59,556	12,535	0	72,091	건물 및 토지 매도금 예치 급여소득 저축
장남	경남은행 15,239(474 감소), 국민은행 3,821(2,904 증가), 농협은행 4,063(273 증가), 미래에셋증권 7,005(4 증가), 새마을금고 711(1 증가), 주식회사 카카오뱅크 86(257 감소)	28,474	3,182	731	30,925	
차남	농협은행 10,305(1,479 증가), 미래에셋증권 32(906 감소), 새마을금고 375, 신한은행 3,000(2,996 증가), 우체국 1,200(1,200 증가)	10,143	5,679	910	14,912	
장녀	농협은행 2,780(83 증가), 새마을금고 283, 주식회사 카카오뱅크 218(144 감소)	3,342	276	337	3,281	
▶ 정치자금법에 따른 정치자금의 수입 및 지출을 위한 예금계좌의 예금(소계)						
본인	우체국 3	3	0	0	3	변동없음
▶ 증권(소계)						
본인	LG디스플레이 410주, S-Oil 14주, SK하이닉스 170주, SM Life Design 159주, 감을메탈 705주, 기기레인 2,222주, 기아차 70주, 남양유업 24주, 대한광통신 1,019주, 동양물산 382주, 두산중공업 140주, 메디포스트 154주, 미코 20주, 비에이치아이 191주, 삼성물산 70주, 삼성전자 60주, 삼성중공업 128주, 시그네틱스 1,000주, 아티스 5주, 에스텔 10주, 에이티세미콘 1주, 유바이오로지스 265주, 한국가스공사 68주, 한국주강 889주, 현대제철 57주, 현대차 16주	105,705	1,419	27,823	79,501	가액변동 및 매도금으로 재매입
본인	글로벌스텍 15,000주, 알바이오 20주	7,510	15	0	7,525	
차남	NAVER 1주(1주 증가), 삼성전자 15주, 카카오 8주(8주 증가)	1,174	775	331	1,618	

경 남 공 보

제2571호

2022. 9. 22.(목)

▶ 채무(소계)		1,218,945	0	1,168,945	50,000	
본인	시간간채무 감소	160,000	0	160,000	0	토지및 건물매도금으로 상환
본인	금융채무 농협은행 50,000(1,000,000 감소)	1,050,000	0	1,000,000	50,000	토지및 건물매도금으로 일부 상환
배우자	금융채무 농협중앙회 0(8,945 감소)	8,945	0	8,945	0	토지및 건물매도금으로 상환
▶ 고지거부 및 등록제외사항		-	-	-	-	
부	고지거부	0	0	0	0	독립생계유지
모	고지거부	0	0	0	0	타인부양
총 계		1,731,708	261,215	353,808	1,639,115	증감액: -92,593천원 (가액변동: 5,774천원)

소속		경상남도 함안군의회				직위	(전)군의원		성명	이광섭
(단위 : 천원)										
본인과의 관계	재산의 종류	소제지 면적 등 권리의 명세	종전가액	변동액		현재가액	변동사유			
				증가액 (실거래가격)	감소액 (실거래가격)					
▶ 토지(소계)										
본인	답	경상남도 함안군 산인면 임곡리 312-1번지 1,204.00㎡	184,200	14,951	192	198,959	가액변동			
본인	답	경상남도 함안군 산인면 임곡리 312-2번지 1,247.00㎡	35,518	3,010	0	38,528	가액변동			
본인	대지	경상남도 함안군 산인면 임곡리 388-4번지 19.00㎡	34,916	2,993	0	37,909	가액변동			
본인	전	경상남도 함안군 산인면 임곡리 579-1번지 456.00㎡	1,818	0	192	1,626	가액변동			
본인	답	경상남도 함안군 산인면 임곡리 92번지 4,962.00㎡	18,194	1,505	0	19,699	가액변동			
본인	임야	경상남도 함안군 산인면 운곡리 산 108번지 22,909.00㎡ 중 1,000.00㎡	84,354	7,443	0	91,797	가액변동			
			9,400	0	0	9,400	가액변동 없음			
▶ 건물(소계)			121,782	4,491	0	126,273				
본인	기타	경상남도 함안군 산인면 임곡리 대지 390.00㎡ 건물 130.62㎡	58,682	3,191	0	61,873	가액변동			
본인	단독주택	경상남도 함안군 산인면 임곡리 대지 683.00㎡ 건물 351.50㎡	63,100	1,300	0	64,400	가액변동			
▶ 부동산에 관한 규정이 준용되는 권리와 자동차·건설기계·선박 및 항공기(소계)										
본인	자동차	2012년식 모닝 배기량(998cc)	1,805	0	198	1,607	가액변동			
본인	자동차	2016년식 그랜저 배기량(2,359cc) 감소	2,770	0	2,770 (2,770)	0	매도하여 차량매입			
본인	자동차	2014년식 제네시스 배기량(3,342cc) 증가	0	10,619 (10,619)	0	10,619	차량매도로 취득			
차녀	자동차	2022년식 스포티지 배기량(1,598cc)	24,230	0	2,963	21,267	가액변동			

경 남 공 보

제2571호

2022. 9. 22.(목)

▶ 예금(소계)		206,012	35,348	32,290	209,070
본인	농협생명보험 4,221(242 증가), 농협손해보험 4,603(323 증가), 농협은행 45(45 증가), 농협중앙회 2,992(79 증가), 산림조합중앙회 1,552(8 증가), 우체국 6,481(4,307 감소)	23,504	1,400	5,010	19,894
배우자	08생명보험(주) 6,948, 경남은행 1, 농협생명보험 5,550(900 증가), 농협은행 14,905, 농협중앙회 15,015(7,255 증가), 미래에셋증권 24,447(1,160 감소), 신한라이프생명보험 4,387(195 증가), 우체국 94(1,638 감소), 중소기업은행 27, 화생명보험주식회사 3,216	69,038	8,350	2,798	74,590
모	농협손해보험 51(51 증가), 농협중앙회 12,034(294 감소)	12,328	8,124	8,367	12,085
차녀	(주)카카오페이증권 42(34 증가), NH투자증권 36(20 감소), 경남은행 23,956(532 증가), 교보생명보험 2,900(600 증가), 국민은행 1, 농협은행 34,214(2,976 증가), 산림조합중앙회 13,649(2,780 증가), 우체국 3,298(319 증가)	70,875	17,183	9,962	78,096
삼녀	(주)카카오페이증권 0(2 감소), 농협은행 2,172(290 증가), 미래에셋증권 19(1 증가), 우리은행 100(2,828 감소), 주식회사 카카오뱅크 22,114(3,323 감소)	30,267	291	6,153	24,405
▶ 증권(소계)		529	346	197	678
차녀	롯데정보통신 3주(4주 감소), 신세계I&C 40주(39주 증가)	451	346	175	622
삼녀	삼성전자 1주	78	0	22	56
▶ 채무(소계)		285,171	16,203	11,000	290,374
본인	농협중앙회 282,502(6,663 증가), 산림조합중앙회 5,872(1,460 감소)	283,171	14,203	9,000	288,374
모	농협중앙회 2,000	2,000	2,000	2,000	2,000
총 계		256,157	49,552	27,610	278,089

증감액: 21,942천원
(가액변동: 16,067천원)

주식매도금으로 증권매입, 가액변동

경 남 공 보

제2571호

2022. 9. 22.(목)

소속		경상남도 함안군의회				직위	(전)군의원		성명	추경자
본인과의 관계	재산의 종류	소제지 면적 등 권리의 명세				종전가액	변동액		현재가액	변동사유
							증가액 (실거래가격)	감소액 (실거래가격)		
▲ 토지(소계)										
배우자	대지	경상남도 함안군 가야읍 말산리 314번지 2,169.00㎡ 중 166.80㎡				505,039	39,654	0	544,693	
배우자	답	경상남도 함안군 군북면 월촌리 482-11번지 1,413.00㎡				53,626	4,103	0	57,729	가액변동
배우자	임야	경상남도 함안군 대신면 평림리 산 34-2번지 24,793.00㎡				43,803	3,956	0	47,759	가액변동
배우자	답	경상남도 함안군 함안면 봉성리 1086-1번지 4,218.00㎡				46,114	5,703	0	51,817	가액변동
배우자	답	경상남도 함안군 함안면 봉성리 1086-6번지 35.00㎡				119,791	8,436	0	128,227	가액변동
배우자	답	경상남도 함안군 함안면 봉성리 645번지 1,034.70㎡				1,060	53	0	1,113	가액변동
배우자	답	경상남도 함안군 함안면 봉성리 646번지 3,838.20㎡				30,523	2,070	0	32,593	가액변동
배우자	임야	경상남도 함안군 함안면 파수리 산 98번지 69,818.00㎡				118,600	8,061	0	126,661	가액변동
배우자	임야	경상남도 함안군 함안면 파수리 산 99번지 51,372.00㎡				51,804	4,190	0	55,994	가액변동
배우자	답	경상남도 함안군 함안면 봉성리 492번지 19.00㎡ 중 9.50㎡				38,118	3,082	0	41,200	가액변동
배우자	답	경상남도 함안군 함안면 봉성리 494-1번지 4.00㎡				430	0	0	430	가액변동
배우자	답	경상남도 함안군 함안면 봉성리 494번지 22.00㎡				180	0	0	180	가액변동
▲ 건물(소계)										
본인	기타	경상남도 함안군 함안면 봉성리 대지 1,364.00㎡ 건물 1,364.00㎡				679,820	10,465	0	690,285	
배우자	다세대주택	경상남도 함안군 가야읍 말산리 로벨리타운 건물 84.14㎡				259,992	0	0	259,992	가액변동 없음
						93,200	4,200	0	97,400	가액변동

배우자	단독주택	경상남도 함안군 함안면 봉성리 대지 1,690.00㎡ 건물 150.85㎡	252,000	6,000	0	258,000	가액변동
배우자	사무실	경상남도 함안군 가이읍 말산리 건물 556.70㎡ 중 42.86㎡	4,628	265	0	4,893	가액변동
배우자	상가 (전세(임차)권)	경상남도 함안군 군북면 중암리 건물 198.00㎡	70,000	0	0	70,000	변동없음
▶ 부동산에 관한 규정이 준용되는 권리와 자동차·건설기계·선박 및 항공기(소계)			11,065	0	711	10,324	
배우자	자동차	2011년식 SM3 배기량(15,980cc)	2,085	0	88	1,997	가액변동
배우자	자동차	2014년식 링컨 배기량(1,999cc)	6,862	0	530	6,332	가액변동
장남	자동차	2011년식 YF소나타 배기량(1,998cc)	2,088	0	93	1,995	가액변동
▶ 예금(소계)			790,909	528,631	549,549	769,991	
본인		KB증권 1, NH투자증권 448, SK증권 15, 농협은행 92,044(10,757 증가), 미래에셋증권 4(10,894 감소), 삼성생명보험 57,054(1,987 증가), 삼성화재해상보험 3,710(420 증가), 신한은행 3, 유안타증권 44	151,063	22,426	20,156	153,323	
배우자		KB증권 1, 경남은행 1, 농협은행 39,706(3,083 증가), 농협중앙회 0(1,492 감소), 산림조합중앙회 552,211(25,311 감소), 신용협동조합중앙회 10	615,649	504,290	528,010	591,929	예금 재예치, 생활비사용 등
장남		(주)카카오페이증권 5, 경남은행 12, 농협은행 185(1,392 감소), 농협중앙회 1(1 증가), 미래에셋증권 3, 우체국 24,532(1,912 증가), 주식회사 카키오뱅크 1(1 증가)	24,207	1,915	1,383	24,739	
▶ 증권(소계)			12,267	0	7,437	4,830	
본인	상장주식	유비이오로직스 350주	12,267	0	7,437	4,830	가액변동
▶ 채권(소계)			200,000	0	0	200,000	
본인		사인간채권	200,000	0	0	200,000	변동없음
▶ 고지거부 및 등록제외사항			-	-	-	-	
차남		고지거부	0	0	0	0	독립생계유지
총 계			2,199,070	578,750	557,697	2,220,123	증감액: 21,053천원 (가액변동: 41,971천원)

□ 창녕군

소속	경상남도 창녕군의회				직위	(전)군의원		성명	리경
						변동액			(단위 : 원)
본인과의 관계	재산의 종류	소제지 면적 등 권리의 명세	총진가액	변동액		현재가액	변동사유		
				증가액 (실거래가격)	감소액 (실거래가격)				
▲ 토지(소계)									
본인	답	경상남도 창녕군 고암면 계상리 1596-133번지 396.00㎡	214,723	13,539	0	228,262			
본인	답	경상남도 창녕군 고암면 계상리 363번지 2,000.00㎡ 중 1,000.00㎡	7,009	396	0	7,405	가액변동		
본인	진	경상남도 창녕군 고암면 계상리 803-7번지 1,032.00㎡ 중 1,032.00㎡	21,100	1,600	0	22,700	가액변동		
본인	답	경상남도 창녕군 고암면 계상리 1596-134번지 96.00㎡	26,935	310	0	27,245	가액변동		
본인	답	경상남도 창녕군 고암면 계상리 786-1번지 179.00㎡	1,699	96	0	1,795	가액변동		
본인	답	경상남도 창녕군 고암면 계상리 787-1번지 1,286.00㎡	3,168	179	0	3,347	가액변동		
본인	답	경상남도 창녕군 고암면 계상리 116번지 2,735.00㎡	25,463	1,414	0	26,877	가액변동		
모	답	경상남도 창녕군 고암면 계상리 1506-24번지 1,508.00㎡	61,538	5,470	0	67,008	가액변동		
모	답	경상남도 창녕군 고암면 계상리 990번지 1,259.00㎡	40,113	2,563	0	42,676	가액변동		
모	답	경상남도 창녕군 고암면 계상리 990번지 1,259.00㎡	27,698	1,511	0	29,209	가액변동		
▲ 건물(소계)									
본인	복합건물(주택부상 가)(전세(임차권))	경상남도 창녕군 창녕읍 술정리 대지 215.00㎡ 건물 66.90㎡ 중 21.50㎡	1,000	500	0	1,500	가액변동		
배우자	아파트	경상남도 김해시 진영읍 진영리 중흥S-클래스 에코 시티 건물 99.68㎡	288,300	0	0	288,300	가액변동 없음		

경 남 공 보

제2571호

2022. 9. 22.(목)

모	단독주택	경상남도 창원군 고암면 계상리 대지 952.00㎡ 건물 460.14㎡	71,288	0	0	71,288	가액변동 없음
모	단독주택	경상남도 창원군 고암면 계상리 대지 780.00㎡ 건물 60.15㎡	54,482	0	0	54,482	가액변동 없음
▶ 부동산에 관한 규정이 준용되는 권리와 자동차·건설기계·선박 및 항공기(소계)							
본인	자동차	1994년식 세레스4륜구동 배기량(1,999cc)	200	0	0	200	가액변동 없음
본인	자동차	2014년식 Jetta 배기량(1,999cc)	4,500	0	610	3,890	가액변동
본인	자동차	2012년식 포터2 배기량(1,999cc)	3,500	0	360	3,120	가액변동
▶ 예금(소계)							
본인		NH투자증권 13,691(4,913 증가), 경남은행 13,농협은행 252(374 감소), 농협중앙회 50,480(60 증가), 미래에셋증권 53(204 감소), 우체국 1,786(652 감소), 주식회사 카카오뱅크 31(489 감소), 한화손해보험 1,187(1,187 증가)	63,052	6,672	2,231	67,493	
배우자		NH투자증권3(1,007 감소), 농협생명보험 1,916(103 증가), 농협손해보험 2,208(200 증가), 농협은행 3,975(21,636 감소), 미래에셋증권 6, 삼성생명보험 34, 213(2,025 증가), 삼성화재 해상보험 33,564(1,782 증가), 신한생명보험 80,000(2 감소), 신한라이프생명보험 8,579(556 증가), 한국직원공제회 181,242(8,295 증가), 한화생명보험 주식회사 19,902, 현대해상화재보험 964(127 증가)	376,129	19,673	29,230	366,572	생활비 활용을 위한 예금액 감소
모		농협중앙회 13,108(4,942 감소), 새마을금고 32,099(3,235 감소), 우체국 2	53,366	30,128	38,305	45,209	
장남		국민은행 3,762(338 감소)	4,100	0	338	3,762	
장녀		농협중앙회 0(83 감소), 키움닷컴증권 0(600 감소)	683	0	683	0	
차녀		미래에셋증권 0(471 감소), 우리은행 97(1,102 감소), 우체국 5	1,675	0	1,573	102	

▶ 증권(소계)		190,868	14,141	142,207	62,802
본인	상장주식	145,358	10,706	130,496	25,568
배우자	상장주식	40,734	2,009	10,026	32,717
		KMN 1주(300주 감소), KTB투자증권 0주(50주 감소), LG 디스플레이 5주(5주 증가), LG전자 0주(95주 감소), LG 화학 0주(2주 감소), NAVER 0주(13주 감소), POSCO 0주(17주 감소), SFA반도체 327주(173주 감소), SK이노베이션 0주(32주 감소), SK하이닉스 4주(42주 감소), 기아 0주(2주 감소), 남산알미늄 1주(100주 감소), 대한항공 0주(130주 감소), 두산중공업 0주(10주 감소), 마크로젠 0주(1주 감소), 삼성SDI 0주(29주 감소), 삼성전자 12주(210주 감소), 신한지주 0주(22주 감소), 아이에이 1주(1,599주 감소), 알체라 1주(50주 감소), 에스퓨얼셀 50주, 인코 1주, 유진화학 0주(300주 감소), 진메트릭스 0주(10주 감소), 카카오 20주(60주 감소), 코오롱인더 59주(155주 감소), 포스코엔텍 432주(1,438주 감소), 하 나기술 0주(21주 감소), 한화시스템 0주(39주 감소), 현대공업 40주, 현대로템 0주(50주 감소), 현대중공업 0주(10주 감소), 현대차 55주(50주 증가), 효성중공업 11주(6주 증가), 효성티앤씨 2주(16주 감소)			
		AP시스템 12주(5주 증가), CJOGV 0주(1주 감소), GS리 셀 0주(1주 감소), KCG린홀딩스 0주(5주 감소), KEB바 탭 0주(3주 감소), LG디스플레이 17주(8주 증가), LG전 자 38주(12주 증가), SK바이오팜 8주(2주 증가), SK이 노베이션 2주(13주 감소), SK하이닉스 0주(6주 감소), 기아 0주(1주 감소), 뉴트리 24주(5주 증가), 두산퓨얼 셀 36주(9주 증가), 라온시큐어 14주(3주 증가), 모토 닝 26주(8주 증가), 삼성물산 16주, 삼성전자 9주(5주 증가), 삼성전자 65주(11주 증가), 삼성전자우 16주(2 주 증가), 삼화네트웍스 0주(25주 감소), 삼화관덴서 0 주(3주 감소), 상신디피 0주(7주 감소), 선익시스템 0주(1주 감소), 성우하이텍 6주(1주 증가), 세방전지 42주(11주 증가), 솔루원 0주(2주 감소), 씨에스윈드 0 주(1주 감소), 어보브반도체 0주(14주 감소), 에브리넷 0주(2주 감소), 에이프로 0주(6주 감소), 엘비세미콘 16주(7주 증가), 원익IPS 31주(5주 증가), 이엔에프테 크놀로지 12주, 케이엠더블유 20주(10주 증가),			
		금융채무 변제, 자녀 대학학자금 사 용, 생활비 활용을 위한 주식 매도 로 감소			

배우자	상장주식	A클마비엔에이치 32주(9주 증가), 클리오 0주(18주 감소), 키움증권 47주(6주 증가), 텔레칩스 0주(18주 감소), 키움증권 47주(6주 증가), 텔레칩스 0주(18주 감소), 포스코엔텍 5주(1주 증가), 포스코케미칼 0주(2주 감소), 풍국주정 0주(11주 감소), 허나기술 0주(18주 감소), 한국전력 0주(2주 감소), 한국콜마 1주, 한미반도체 28주(22주 증가), 한빛소프트 28주(4주 증가), 한솔테크닉스 10주, 현대그린푸드 18주(6주 증가), 현대모비스 10주(2주 증가), 현대백화점 25주(1주 감소), 현대위아 15주(13주 증가), 현대차 27주(6주 증가)	4,698	713	1,607	3,804	금융채무 변제, 자녀 대학학자금 사용, 생활비 활용을 위한 주식 매도로 감소
장녀	상장주식	LG에너지솔루션 2주(2주 증가), 삼성전자보통주 55주(5주 감소)					
차녀	상장주식	LG에너지솔루션 2주(2주 증가), 삼성전자 0주(1주 감소)	78	713	78	713	
▶ 채무(소계)			257,330	23,893	99,316	181,907	
본인		사인간채무	100,000	0	0	100,000	변동없음
본인	금융채무	NH투자증권 5,623(83,452 감소), 농협은행 21,880(21,880 증가), 농협중앙회 29,106(1,413 증가)	116,788	23,293	83,452	56,609	주식매도금 활용 채무금액 감소
배우자	금융채무	공무원연금공단 25,298(15,264 감소)	40,562	600	15,864	25,298	주식매도금 활용 채무금액 감소
총 계			1,070,556	60,760	116,241	1,015,075	증감액: -55,481원 (가액변동: 12,165원)

소속		경상남도 창원군의회				직위	(전)군의원		성명	김인옥
본인과의 관계	재산의 종류	소제지 면적 등 권리의 명세	종전가액	변동액		현재가액	변동사유	(단위 : 천원)		
				증가액 (실거래가격)	감소액 (실거래가격)					
▶ 토지(소계)										
본인	임야	경상남도 창원군 남지를 성사리 산 149번지 2,578.00㎡ 중 1,289.00㎡	380,457	2,764	0	383,221				
			1,895	142	0	2,037	가액변동			
본인	대지	경상남도 창원군 창녕읍 송정리 41-25번지 14.00㎡	12,541	856	0	13,397	가액변동			
본인	답	경상남도 함천군 덕곡면 장리 1233번지 2,486.00㎡	5,917	273	0	6,190	가액변동			
본인	답	경상남도 함천군 덕곡면 장리 1234번지 744.00㎡	1,771	82	0	1,853	가액변동			
본인	답	경상남도 함천군 덕곡면 장리 1246번지 426.00㎡	1,014	47	0	1,061	가액변동			
본인	임야	경상남도 함천군 덕곡면 장리 1288번지 139.00㎡	299	14	0	313	가액변동			
배우자	임야	경상남도 창원군 남지를 성사리 산 149번지 2,578.00㎡ 중 1,289.00㎡	1,895	142	0	2,037	가액변동			
배우자	전	경상남도 창원군 대지면 본초리 386-1번지 604.00㎡	12,926	1,208	0	14,134	가액변동			
배우자	전	경상남도 창원군 대지면 본초리 387번지 6,098.00㎡	256,955	0	0	256,955	가액변동 없음			
배우자	전	경상남도 창원군 대지면 본초리 392-2번지 788.00㎡	30,000	0	0	30,000	가액변동 없음			
배우자	전	경상남도 창원군 대지면 본초리 386-2번지 444.00㎡	13,500	0	0	13,500	가액변동 없음			
배우자	전	경상남도 창원군 대지면 본초리 387-1번지 395.00㎡	16,044	0	0	16,044	가액변동 없음			
배우자	전	경상남도 창원군 대지면 본초리 392-3번지 851.00㎡	25,700	0	0	25,700	가액변동 없음			

경 남 공 보

제2571호

2022. 9. 22.(목)

▶ 건물(소계)		953,414	0	0	953,414	
본인	복합건물 (주택+상가) 경상남도 창원군 창녕읍 술정리 대지 266.00㎡ 건 물 285.22㎡	202,414	0	0	202,414	가액변동 없음
배우자	기타 경상남도 창원군 창녕읍 용석리 3필지 대지 859.00 ㎡ 건물 534.00㎡	151,000	0	0	151,000	가액변동 없음
배우자	동식물 관련시설 경상남도 창원군 대지면 본초리 대지 7,490.00㎡ 건물 2,800.00㎡	600,000	0	0	600,000	가액변동 없음
▶ 부동산에 관한 규정이 준용되는 권리와 자동차·건설기계·선박 및 항공기(소계)		246,049	15,000	7,219	253,860	
본인	기타 한우30(암6, 거24)	180,000	15,000	0	195,000	가액변동
본인	자동차 2020년식 봉고3 1톤 배기량(3,000cc)	25,500	0	2,300	23,200	가액변동
본인	자동차 2019년식 680 배기량(3,342cc)	28,106	0	2,806	25,300	가액변동
장남	자동차 2013년식 730d 배기량(2,983cc)	12,443	0	2,113	10,330	가액변동
▶ 예금(소계)		80,486	19,655	37,383	62,748	
본인	DB손해보험(주) 10,839(807 증가), 경남은행 13, 국민은행 3, 농협손해보험 17(17 증가), 농협은행 746(689 감소), 농협중앙회 2,118(8,654 감소), 동양생명보험 6,048(460 증가), 메리츠화재해상보험(보험) 0(324 감소), 미래에셋증권 20, 부산은행 15, 산림조합중앙회 1,242(33 증가), 삼성생명보험 4,691(217 증가)	33,885	1,534	9,667	25,752	생활비 활용을 위한 감소
장남	(주)카카오페이증권 49(49 증가), 경남은행 26, 국민은행 2,744(400 증가), 농협은행 729(487 증가), 농협중앙회 976(1,152 감소), 메리츠화재해상보험(보험) 5,153(1,771 증가), 새마을금고 4,649(1,240 감소), 신용협동조합중앙회 103(799 감소), 신용협동조합중앙회 신용공제사업부 0(2,094 감소)	17,007	3,743	6,321	14,429	

경 남 공 보

제2571호

2022. 9. 22.(목)

배우자		농협신해보험 17,360(13,967 증가), 농협중앙회 217(8,074 감소), 산림조합중앙회 1,357(41 증가)	13,000	14,165	8,231	18,934	
모		농협중앙회 1(1 증가), 새마을금고 116(100 증가)	16	101	0	117	생활비 활용을 위한 감소
차남		(주)KEB하나은행 6, 국민은행 1,715(13,047 감소), 농협은행 1, 농협중앙회 62(117 감소), 에이스아메리칸화재해상보험 1,732(112 증가), 한화투자증권 0(10 감소)	16,578	112	13,174	3,516	
▶ 채무(소계)			1,441,625	164,513	64,901	1,541,237	
본인	금융채무	농협은행 91,640(8,360 감소), 농협중앙회 180,870(22,170 증가), 현대캐피탈 4,639(2,267 감소)	265,606	22,170	10,627	277,149	생필비 활용을 위한 채무 증가
배우자	금융채무	농협중앙회 1,247,270(88,663 증가), 산림조합중앙회 16,818(594 감소)	1,176,019	142,343	54,274	1,264,088	축산업경영을 위한 채무 증가
총 계			218,781	-127,094	-20,289	111,976	증감액: -106,805천원 (가액변동: 10,545천원)

소속		경상남도 창원군의회			직위	(전)군의원		성명	김춘석
(단위 : 천원)									
본인과의 관계	재산의 종류	소제지 면적 등 권리의 명세	종전가액	변동액		현재가액	변동사유		
				증가액 (실거래가격)	감소액 (실거래가격)				
▶ 토지(소계)									
본인	답	경상남도 창원군 성산면 방천리 432-6번지 608.00㎡	147,389	7,688	0	155,077			변동사유
			22,192	1,824	0	24,016	가액변동		
본인	답	경상남도 창원군 성산면 방천리 432-7번지 1,778.00㎡	64,897	5,334	0	70,231	가액변동		
배우자	답	경상남도 창원군 성산면 방천리 432-5번지 1,540.00㎡ 중 1,540.00㎡	60,300	530	0	60,830	가액변동		
▶ 건물(소계)									
본인	아파트	경상남도 창원시 성산구 반림동 트리비앙아파트 건물 84.95㎡	912,400	100	0	912,500			변동사유
			376,000	0	0	376,000	가액변동 없음		
본인	단독주택	경상남도 창원군 대항면 모진리 대지 360.00㎡ 건물 53.10㎡	48,400	100	0	48,500	가액변동		
배우자	아파트	경상남도 창원시 성산구 반림동 노블파크아파트 건물 84.95㎡	352,000	0	0	352,000	가액변동 없음		
배우자	아파트	경상남도 창원시 의창구 북면 무동리 STX KAN 1차 건물 84.99㎡	136,000	0	0	136,000	가액변동 없음		
▶ 부동산에 관한 규정이 준용되는 권리와 자동차·건설기계·선박 및 항공기(소계)									
본인	자동차	2007년식 SM3 배기량(1,597cc)	630	0	110	520	가액변동		
본인	자동차	2011년식 기아 K7 배기량(2,700cc)	4,146	0	626	3,520	가액변동		
▶ 예금(소계)									
			124,142	25,194	41,405	107,931			

경 남 공 보

제2571호

2022. 9. 22.(목)

본인		(주)KB손해보험 103(103 증가), 농협생명보험 7,337(889 증가), 농협은행 13,390(12,388 증가), 농협중앙회 6,065(3,779 증가), 메리츠화재해상보험(보험) 3,150(60 증가), 미래에셋증권 7, 새마을금고 5	12,888	17,789	570	30,057	생활비 활용을 위한 예금액 감소
배우자		경남은행 291(274 감소), 농협생명보험 16,523(958 증가), 농협손해보험 3,930(180 증가), 농협은행 21, 농협중앙회 1,562(10,271 감소), 새마을금고 9,366(25,617 감소), 새마을금고중앙회 공제사업부 4,231(279 증가), 신용협동조합중앙회 114(4 증가), 우체국 38,315(1,912 증가)	107,182	7,405	40,234	74,353	
장남		국민은행 3,120, 신한은행 401(601 감소)	4,122	0	601	3,521	
▶ 재무(소계)							
본인	금융채무	경남은행 121,866(8,084 증가), 농협중앙회 9,317(641 증가)	122,458	8,725	0	131,183	생활비 활용을 위한 신규 대출
배우자	금융채무	농협중앙회 100,000	100,000	0	0	100,000	변동없음
배우자	간물임대채무	경상남도 창원시 성산구 반림동 노블파크아파트 임대보증금	10,000	0	0	10,000	변동없음
배우자	간물임대채무	경상남도 창원시 의창구 북면 무동리 STX KAN 1차 임대보증금	70,000	0	0	70,000	변동없음
총 계			886,249	24,257	42,141	868,365	증감액: -17,884천원 (기액변동: 7,062천원)

소속		경상남도 창원군의회			직위	(전)군의원		성명	인용액
본인과의 관계	재산의 종류	소제지 면적 등 권리의 명세	종전가액	변동액		현재가액	(단위 : 천원)		변동사유
				증가액 (실거래가격)	감소액 (실거래가격)				
▶ 토지(소계)									
배우자	도로	경상남도 김해시 진영읍 신용리 647-3번지 156.00㎡	68,460	3,776	0	72,236			
배우자	답	경상남도 거창군 웅양면 죽림리 693-5번지 419.00㎡	34,482	842	0	35,324		가액변동	
배우자	모지	경상남도 밀양시 신내면 가인리 2412번지 165.00㎡	4,944	461	0	5,405		가액변동	
배우자	임야	경상남도 거창군 가조면 도리 2-30번지 904.00㎡	6,765	495	0	7,260		가액변동	
배우자	도로	전라남도 해남군 북평면 남창리 408-3번지 123.00㎡	21,063	1,899	0	22,962		가액변동	
배우자	도로	전라남도 해남군 삼산면 구림리 553-3번지 238.00㎡	568	41	0	609		가액변동	
			628	38	0	666		가액변동	
▶ 건물(소계)									
배우자	아파트	경상남도 창원군 창녕읍 말흘리 대동상아빌라 건물 82.28㎡	247,714	0	0	247,714			
배우자	다세대주택	경상남도 창원군 창녕읍 말흘리 경림타운 건물 122.89㎡	59,000	0	0	59,000		가액변동 없음	
배우자	다세대주택	경상남도 창원군 창녕읍 말흘리 대동상아빌라 D 건물 75.66㎡	103,000	0	0	103,000		가액변동 없음	
배우자	위락시설 (분양권)	경상남도 창원군 창녕읍 말흘리 대동상아빌라 D 건물 2,316.00㎡	83,000	0	0	83,000		가액변동 없음	
			2,714	0	0	2,714		가액변동 없음	
▶ 부동산에 관한 규정이 준용되는 권리와 자동차·건설기계·선박 및 항공기(소계)									
배우자	자동차	2014년식 QM3 배기량(1,461cc)	67,414	0	5,379	62,035			
배우자	자동차	2017년식 제네시스 배기량(1,998cc)	6,085	0	595	5,500		가액변동	
배우자	자동차	2019년식 K9 배기량(3,000cc)	29,259	0	2,734	26,525		가액변동	
			32,060	0	2,050	30,010		가액변동	

경 남 공 보

제2571호

2022. 9. 22.(목)

▶ 예금(소계)		277,486	54,232	35,740	295,988
본인	농협생명보험 1,548(332 증가), 농협은행 2,269(123 증가), 농협중앙회 3,009(2,151 증가), 우체국 18(3,321 감소), 중소기업은행 61	7,620	2,606	3,321	6,905
배우자	(주)KB손해보험 2,660(1,657 증가), 경남은행 11,422(2,382 증가), 국민은행 86, 농협생명보험 47,142(8,019 증가), 농협손해보험 27,712(4,041 증가), 농협은행 31,260(13,737 증가), 농협중앙회 2,617(30,048 감소), 동양생명보험 496(372 증가), 라이나생명보험 1,510(87 증가), 롯데손해보험 1,209(806 증가), 산림조합중앙회 1,349(43 증가), 삼성생명보험 77,543(2,407 증가), 삼성화재해상보험 4,023(360 증가), 신한은행 3,060(120 증가), 케이디비생명보험 16,000(1,200 증가), 한화손해보험 10,684(1,092 증가)	232,488	37,275	31,000	238,773
장남	(주)KB손해보험 390(260 증가), KB생명보험 5,671(358 증가), 농협은행 7,036(5,517 증가), 부산은행 8, 신한은행 3,062(120 증가), 한화손해보험 210(139 증가), 현대해상화재보험 1,258(839 증가)	10,402	7,233	0	17,635
차남	(주)KB손해보험 688(459 증가), AIA생명보험주식회사 22,256(1,248 증가), DB손해보험(주) 482(138 증가), 국민은행 1(1,003 감소), 농협은행 4,782(4,229 증가), 신한은행 3,062(120 증가), 주식회사 카카오뱅크 198(236 감소), 현대해상화재보험 1,206(804 증가)	26,976	7,118	1,419	32,675
▶ 채무(소계)		250,226	25,656	10,961	264,921
본인	농협은행 29,563(1,511 증가), 농협중앙회 60,000, 삼성카드 24,087(24,087 증가)	88,052	25,598	0	113,650
배우자	경남은행 27,000, 농협은행 0(1,661 감소), 농협중앙회 10,058(58 증가), 현대캐피탈 4,213(9,300 감소)	52,174	58	10,961	41,271
배우자	경상남도 창원군 창녕읍 말흘리 경림타운 임대보증금	60,000	0	0	60,000
배우자	경상남도 창원군 창녕읍 말흘리 대동상이빌라 0 임대보증금	50,000	0	0	50,000
총 계		410,858	32,352	30,158	413,052
					증감액: 2,194천원 (가액변동: -1,603천원)

급여 등으로 인한 예금액 증가

생활비 활용위한 신규대출

급여활용하여 채무 감소

변동없음

변동없음

증감액: 2,194천원
(가액변동: -1,603천원)

소속		경상남도 창원군의회			직위	(전)군의원		성명	이월봉
본인과의 관계		재산의 종류	소제지 면적 등 권리의 명세		종전가액	변동액 증가액 (실거래가격) 감소액 (실거래가격)		현재가액	변동사유
▶ 토지(소계)					11,634	582	0	12,216	
본인	임야	경상남도 창원군 영산면 교리 산 22-1번지 2,316.00㎡			2,918	324	0	3,242	가액변동
본인	도로	경상남도 창원군 영산면 동리 387-1번지 81.00㎡			2,583	0	0	2,583	가액변동 없음
본인	도로	경상남도 창원군 영산면 교리 195-1번지 6.00㎡			936	0	0	936	가액변동 없음
본인	대지	경상남도 창원군 영산면 성내리 488-1번지 7.00㎡			2,890	126	0	3,016	가액변동
본인	도로	경상남도 창원군 영산면 동리 385-1번지 29.00㎡			800	0	0	800	가액변동 없음
본인	임야	경상남도 창원군 도천면 덕곡리 산 205-1번지 48,496.00㎡ 중 1,322.00㎡			1,507	132	0	1,639	가액변동
▶ 건물(소계)					6,310	360	0	6,670	
본인	단독주택	경상남도 창원군 영산면 성내리 대지 78.00㎡ 건물 46.28㎡			6,310	360	0	6,670	가액변동
▶ 부동산에 관한 규정이 준용되는 권리와 자동차·건설기계·선박 및 항공기(소계)					21,222	0	3,322	17,900	
본인	자동차	2019년식 제네시스 배기량(2,000cc)			21,222	0	3,322	17,900	가액변동
▶ 예금(소계)					48,494	3,704	5,485	41,703	
본인		농협은행 141(704 감소), 라이나생명보험 4,622(305 증가), 신용협동조합중앙회 310, 우체국 2,394(1,913 증가), 현대해상화재보험 15,848(637 증가)			21,164	2,855	704	23,315	생활비 활용 등으로 감소

배우자	(주)KB손해보험 0(4,332 감소), 농협은행 5,747(223 증가), 농협중앙회 5,944(340 감소), 라이나생명보험 3,261(164 증가), 신용협동조합중앙회 100(42 감소), 우체국 7, 한화손해보험 1,863(207 증가)	21,042	671	4,791	16,922	생활비 활용 등으로 감소
장남	국민은행 1, 농협중앙회 100(100 증가), 우체국 1,365(78 증가)	1,288	178	0	1,466	
▶ 채무(소계)		37,075	10,923	15,326	32,672	
본인	신용협동조합중앙회 15,149(4,780 감소), 현대캐피탈 0(3,106 감소)	23,035	0	7,886	15,149	급여활용 채무 상환으로 감소
배우자	농협은행 6,847(247 증가), 신용협동조합중앙회 10,676(3,236 증가)	14,040	10,923	7,440	17,523	생활비 활용을 위한 채무 증가
총 계		45,585	-6,257	-6,509	45,837	증감액: 252천원 (가액변동: -2,960천원)

소속		경상남도 창원군의회			직위	(전)군의원		성명	조미련
본인과의 관계	재산의 종류	소제지 면적 등 권리의 명세	종전가액	변동액		현재가액	변동사유		
				증가액 (실거래가격)	감소액 (실거래가격)				
▶ 토지(소계)									
본인	대지	경상남도 창원군 남지읍 남지리 734-22번지 2.00㎡ 중 1.00㎡	647	0	0	647	가액변동 없음		
배우자	답	경상남도 창원군 남지읍 남지리 145-29번지 311.00㎡	23,947	311	0	24,258	가액변동		
배우자	전	경상남도 창원군 남지읍 마산리 93-6번지 198.00㎡	4,019	2,119	0	6,138	가액변동		
배우자	대지	경상남도 창원군 남지읍 남지리 734-22번지 2.00㎡ 중 1.00㎡	647	0	0	647	가액변동 없음		
▶ 건물(소계)									
본인	아파트	경상남도 창원군 남지읍 남지리 동서목련빌라 건물 116.64㎡	928,986	22,204	0	951,200	가액변동 없음		
본인	단독주택	경상남도 창원군 남지읍 마산리 대지 403.00㎡ 중 201.50㎡ 건물 133.42㎡ 중 66.71㎡	83,488	11,102	0	94,600	가액변동		
본인	복합건물 (주택+상가)	경상남도 창원군 남지읍 남지리 대지 388.00㎡ 중 194.00㎡ 건물 550.02㎡ 중 275.01㎡	300,000	0	0	300,000	가액변동 없음		
배우자	아파트	부산광역시 사하구 당리동 무궁화맨션 건물 105.77㎡	116,000	0	0	116,000	가액변동 없음		
배우자	단독주택	경상남도 창원군 남지읍 마산리 대지 403.00㎡ 중 201.50㎡ 건물 133.42㎡ 중 66.71㎡	83,488	11,102	0	94,600	가액변동		
배우자	복합건물 (주택+상가)	경상남도 창원군 남지읍 남지리 대지 388.00㎡ 중 194.00㎡ 건물 550.02㎡ 중 275.01㎡	300,000	0	0	300,000	가액변동 없음		
▶ 부동산에 관한 규정이 준용되는 권리와 자동차·건설기계·선박 및 항공기(소계)									
본인	자동차	2018년식 K3 배기량(1,999cc)	13,960	0	2,690	11,270	가액변동		
본인	자동차	2014년식 K5 배기량(1,999cc)	4,020	0	750	3,270	가액변동		

경 남 공 보

제2571호

2022. 9. 22.(목)

▶ 예금(소계)		102,781	9,045	5,189	106,637
본인	내투지증권 629(258 증가), 교보생명보험 14,717(785 증가), 농협생명보험 6,073(470 증가), 농협손해보험 3,654(337 증가), 농협은행 85(512 감소), 농협중앙회 2,074(2,067 증가), 신용협동조합중앙회 1,010, 우체국 3	24,840	3,917	512	28,245
배우자	교보생명보험 4,953(329 증가), 국민은행 15, 농협생명보험 4,906(917 증가), 농협손해보험 53(53 증가), 농협중앙회 3,814(2,008 감소), 미래에셋증권 166(58 증가), 삼성생명보험 31,430, 신용협동조합중앙회 3,011(779 증가), 신한은행 0(2,126 감소), 우체국 237(17 감소)	50,600	2,598	4,613	48,585
모	국민은행 2, 새마을금고 6,242(710 증가), 신한은행 4, 우리은행 5, 흥국생명보험 10,404	15,947	710	0	16,657
장녀	내투지증권 2(2 증가), 농협생명보험 11,100(600 증가), 농협은행 740(120 증가), 농협중앙회 332(171 증가), 미래에셋증권 927(927 증가), 우리은행 49(63 감소), 주식회사 카카오뱅크 0(1 감소)	11,394	1,820	64	13,150
▶ 증권(소계)		5,664	3,466	2,972	6,159
본인	HMM 0주(5주 감소), KCC 14주(9주 증가), 부광약품 0주(12주 감소), 삼성전자 5주(5주 증가), 진원생명과학 0주(12주 감소), 카카오 0주(1주 감소), 크래프톤 2주(2주 증가), 현대미포조선 0주(22주 감소), 현대차 0주(2주 감소)	4,127	3,246	2,552	4,821
배우자	KT 36주	1,101	220	0	1,321
배우자	모달텔 32주	16	0	0	16
장녀	KG케미칼 0주(5주 감소), 일신바이오 0주(60주 감소)	420	0	420	0

급여 등으로 인한 예금 증가

주식기액변동으로 인한 증가

경 남 공 보

제2571호

2022. 9. 22.(목)

▶ 채무(소계)		730,875	11,260	153,752	588,383	
본인	금융채무	128,197	0	124,864	3,333	급여 등 가족 소득으로 채무 감소
본인	건물임대채무	60,000	0	0	60,000	변동없음
본인	건물임대채무	15,000	0	0	15,000	변동없음
배우자	금융채무	503,224	11,260	18,888	495,596	급여활동 채무 감소
배우자	건물임대채무	10,000	0	0	10,000	변동없음
배우자	건물임대채무	10,000	0	10,000	0	급여활동 진행 상황
모	금융채무	4,454	0	0	4,454	변동없음
총 계		353,806	25,885	-142,151	521,842	증감액: 168,036천원 (가액변동: 21,414천원)

소속		경상남도 창원군의회			직위	(전)군의원		성명	추영업
본인과의 관계	재산의 종류	소재지 면적 등 권리의 명세	종전가액	변동액		현재가액	(단위 : 천원)		추영업
				증가액 (실거래가격)	감소액 (실거래가격)				
▶ 토지(소계)									
배우자	대지	경상남도 창원군 남지읍 남지리 289-81번지 162.00㎡ 중 81.00㎡	232,410	17,439	0	249,849		249,849	가액변동
배우자	답	경상남도 창원군 남지읍 남지리 289-83번지 744.00㎡ 중 372.00㎡	25,718	1,701	0	27,419		27,419	가액변동
배우자	전	경상남도 창원군 영산면 봉암리 344번지 1,848.00㎡	118,110	7,812	0	125,922		125,922	가액변동
배우자	임야	경상남도 함안군 칠서면 계내리 388-1번지 31.00㎡	31,601	3,881	0	35,482		35,482	가액변동
배우자	답	경상남도 창원군 남지읍 남지리 294-16번지 192.00㎡	3,816	301	0	4,117		4,117	가액변동
▶ 건물(소계)									
배우자	아파트	경상남도 창원군 남지읍 남지리 상록아파트 건물 82.20㎡	87,750	0	0	87,750		87,750	가액변동 없음
배우자	단독주택	경상남도 함안군 칠서면 계내리 대지 92.00㎡ 건물 44.58㎡	50,500	0	0	50,500		50,500	가액변동 없음
▶ 부동산에 관한 규정이 준용되는 권리와 자동차·건설기계·선박 및 항공기(소계)									
본인	자동차	2018년식 680 배기량(1,999cc)	14,860	0	2,015	12,865		12,865	가액변동
배우자	자동차	2001년식 포터조장축수퍼캠 배기량(1,998cc)	9,000	0	1,450	7,550		7,550	가액변동 없음
배우자	자동차	1998년식 포터조장축수퍼캠 배기량(1,999cc)	500	0	0	500		500	가액변동 없음
배우자	자동차	1999년식 세레스4륜구동폼프 배기량(1,999cc)	450	0	0	450		450	가액변동 없음
배우자	자동차	2006년식 산타페 배기량(2,200cc)	400	0	70	330		330	가액변동
배우자	자동차		4,500	0	495	4,005		4,005	가액변동

경 남 공 보

제2571호

2022. 9. 22.(목)

▶ 예금(소계)		213,781	12,659	28,245	198,195
본인	08손해보험(주) 660(360 증가), 농협생명보험 13,111(1,210 증가), 농협은행 4(11,154 감소), 농협중앙회 704(403 증가), 우체국 0(2 감소)	23,662	1,973	11,156	14,479
배우자	농협생명보험 8,700(600 증가), 농협손해보험 2,900(11,200 감소), 농협은행 5, 농협중앙회 640(2,795 감소), 메리츠화재해상보험(보험) 952(149 증가), 삼성생명보험 104,191(955 증가), 우체국 3,091(2,251 증가), 현대해상화재보험 2,890(209 증가)	133,200	4,669	14,500	123,369
모	경남은행 802(133 증가)	669	133	0	802
장남	농협생명보험 4,044(270 증가), 농협은행 0(12 감소), 삼성생명보험 25,520(1,222 증가), 신한은행 8, 주식회사 카카오뱅크 115(265 감소)	28,472	1,500	285	29,667
장녀	농협중앙회 19,031(1,698 감소), 메리츠화재해상보험(보험) 3,908(483 증가), 신한금융투자(주) 301(301 증가), 신한은행 6,618(2,994 증가)	27,778	4,384	2,304	29,858
▶ 증권(소계)		0	631	0	631
장녀	래플레인 20주(20주 증가), 삼성전자 4주(4주 증가), 위니아에이드 10주(10주 증가)	0	631	0	631
▶ 채무(소계)		119,334	10,149	16,754	112,729
본인	현대캐피탈 0(6,754 감소)	6,754	0	6,754	0
배우자	농협중앙회 99,729(10,149 증가), 삼성생명보험 10,000(10,000 감소)	109,580	10,149	10,000	109,729
배우자	경상남도 함안군 칠서면 계내리 임대보증금	2,000	0	0	2,000
장남	신한은행 1,000	1,000	0	0	1,000
총 계		429,457	20,580	13,506	436,531

증감액: 7,074천원
(기액변동: 15,424천원)

▣ 고성군

소속		경상남도 고성군의회		직위	(전)군의원		성명	박용삼
								(단위 : 원)
본인과의 관계	재산의 종류	소재지 면적 등 권리의 명세	종전가액	변동액		현재가액	변동사유	
				증가액 (실거래가격)	감소액 (실거래가격)			
▶ 토지(소계)								
본인	전	경상남도 고성군 거류면 당동리 470-6번지 163.00㎡	677,663	71,215	0	748,878		
			9,323	522	0	9,845	가액변동	
본인	전	경상남도 고성군 거류면 당동리 503-3번지 975.00㎡	63,570	4,680	0	68,250	가액변동	
본인	전	경상남도 고성군 거류면 당동리 506-2번지 605.00㎡	49,731	3,691	0	53,422	가액변동	
본인	답	경상남도 고성군 거류면 당동리 552-3번지 1,831.10㎡	80,751	4,944	0	85,695	가액변동	
본인	답	경상남도 고성군 거류면 감서리 87-5번지 1,269.00㎡ 중 317.00㎡	16,579	856	0	17,435	가액변동	
본인	답	경상남도 고성군 거류면 은월리 407-1번지 137.25㎡	6,889	454	0	7,343	가액변동	
본인	답	경상남도 고성군 거류면 당동리 729-3번지 694.00㎡	21,861	2,013	0	23,874	가액변동	
본인	답	경상남도 고성군 거류면 당동리 552-4번지 3,035.40㎡	133,861	8,196	0	142,057	가액변동	
본인	답	경상남도 고성군 거류면 감서리 150-3번지 15.25㎡	610	37	0	647	가액변동	
본인	답	경상남도 고성군 거류면 당동리 552-2번지 1,196.80㎡	52,778	3,232	0	56,010	가액변동	
본인	임야	경상남도 고성군 거류면 당동리 산 69번지 1,190.00㎡	4,307	298	0	4,605	가액변동	
본인	임야	경상남도 고성군 거류면 당동리 산 31번지 1,405.00㎡	5,066	351	0	5,437	가액변동	

경 남 공 보

제2571호

2022. 9. 22.(목)

본인	임야	경상남도 고성군 거류면 당동리 산 31-2번지 1,404.50㎡	5,084	351	0	5,435	가액변동
본인	임야	강원도 인제군 서화면 서흥리 산 153번지 34,116.00㎡ 중 17,058.00㎡	6,277	563	0	6,840	가액변동
본인	임야	경상남도 고성군 거류면 당동리 산 24-3번지 1,983.00㎡	7,178	496	0	7,674	가액변동
배우자	답	경상남도 고성군 동해면 봉암리 1013-8번지 1,707.00㎡ 중 569.00㎡	26,003	1,480	0	27,483	가액변동
모	전	경상남도 고성군 거류면 당동리 504-2번지 1,058.00㎡	68,981	5,079	0	74,060	가액변동
모	전	경상남도 고성군 거류면 당동리 505-2번지 549.00㎡	35,794	2,636	0	38,430	가액변동
장남	답	경상남도 고성군 거류면 당동리 754-1번지 231.00㎡	3,300	165	0	3,465	가액변동
장남	답	경상남도 고성군 거류면 당동리 754-2번지 1,871.00㎡	46,300	18,062	0	64,362	가액변동
장남	답	경상남도 고성군 거류면 당동리 756번지 1,352.00㎡	33,400	13,109	0	46,509	가액변동
▲ 건물(소계)			112,750	21,150	0	133,900	
본인	단독주택	경상남도 고성군 거류면 당동리 대지 453.00㎡ 건물 118.46㎡	64,000	3,800	0	67,800	가액변동
본인	단독주택	경상남도 고성군 거류면 은월리 대지 360.00㎡ 중 90.00㎡ 건물 64.10㎡ 중 16.03㎡	8,750	17,350	0	26,100	가액변동
장녀	오피스텔 (전세(임차)권)	부산광역시 사하구 허단동 라온 건물 14.28㎡	40,000	0	0	40,000	변동없음
▲ 부동산에 관한 규정이 준용되는 권리와 자동차·건설기계·선박 및 항공기(소계)			39,488	0	0	39,488	
본인	자동차	2004년식 포터 배기량(2,500cc)	696	0	0	696	가액변동 없음
본인	자동차	2017년식 모하비 배기량(2,959cc)	20,390	0	0	20,390	가액변동 없음
배우자	자동차	2012년식 엑센트 배기량(1,396cc)	2,230	0	0	2,230	가액변동 없음
배우자	자동차	2019년식 쉐보스 배기량(1,598cc)	16,172	0	0	16,172	가액변동 없음

경 남 공 보

제2571호

2022. 9. 22.(목)

▶ 예금(소계)	468,902	102,782	76,607	495,077
본인	270,077	20,330	17,655	272,752
배우자	118,890	17,034	5,410	130,514
모	5,727	0	5,398	329 급여 소탁 등
장남	49,694	40,754	32,625	57,823
장녀	24,514	24,664	15,519	33,659
▶ 증권(소계)	16,051	9,896	10,477	15,470
장남	11,505	9,877	9,534	11,848 가액변동
DB손해보험(주) 19,885(1,230 증가), 경남은행 132, 농협생명보험 110,004(3,762 증가), 농협손해보험 15,400(1,545 증가), 농협은행 46, 농협중앙회 28,066(7,043 감소), 산림조합중앙회 679(23 증가), 삼성증권 2,072(13 증가), 새마을금고 삼성화재해상보험 75,335(3,031 증가), 새마을금고 5,632(222 감소), 새마을금고중앙회 공제사업부 11,238(234 증가), 수협중앙회 4,263(102 증가) 농협생명보험 52,707(1,804 증가), 농협손해보험 3,274(869 증가), 농협중앙회 61,495(8,167 증가), 삼성화재해상보험 1,950(780 증가), 새마을금고 11,088(4 증가) 농협중앙회 310(5,396 감소), 새마을금고 19, 한화투자증권 0(2 감소) 농협생명보험 12,300(1,800 증가), 농협중앙회 37,479(3,849 증가), 삼성화재해상보험 4,560(1,710 증가), 신한금융투자(주) 83(83 증가), 신한은행 429(411 증가), 에이스아메리칸화재해상보험 352(176 증가), 우리은행 2,620(100 증가) (주)KEB하나은행 35, (주)카카오페이증권 0(27 감소), 배투자증권 7(5 증가), 농협중앙회 7,344(3,890 감소), 부산은행 3,072(5,335 감소), 삼성화재해상보험 3,520(1,320 증가), 우리은행 1,500(1,500 증가), 주식회사 카카오뱅크 2,121(88 감소), 중소기업은행 1,000(600 증가), 토스뱅크(주) 15,060(15,060 증가)				

경 남 공 보

제2571호

2022. 9. 22.(목)

정년	상장주식	GS글로벌 1주(1주 증가), LX홀딩스 150주, SK바이오사이언스 1주, SK아이이테크놀로지 1주, 경동나비엔 10주, 삼성전자 27주(2주 증가), 쌍용C&E 1주(1주 증가), 쌍용C&E보통주 0주(1주 감소), 오리온 1주, 지에스글로벌보통주 0주(1주 감소), 테슬라 0.0053주(0.0053주 증가), 한화솔루션 1주	4,546	19	943	3,622	가액변동
▶ 채권(소계)			229,000	0	0	229,000	
본인		사인간채권	229,000	0	0	229,000	변동없음
▶ 채무(소계)			491,638	16,031	88,804	418,865	
본인	금융채무	농협생명보험 0(60,900 감소), 농협중앙회 302,342(8,428 감소)	371,670	16,031	85,359	302,342	일부상환
배우자	금융채무	우리금융캐피탈 3,523(3,445 감소)	6,968	0	3,445	3,523	일부상환
장남		사인간채무	63,000	0	0	63,000	변동없음
장남	금융채무	농협중앙회 50,000	50,000	0	0	50,000	변동없음
총 계			1,052,216	189,012	-1,720	1,242,948	증감액: 190,732천원 (가액변동: 91,877천원)

경 남 공 보

제2571호

2022. 9. 22.(목)

소속		경상남도 고성군의회				직위	(전)군의원		성명	배상률
본인과의 관계	재산의 종류	소제지 면적 등 권리의 명세	종전가액	변동액		현재가액	(단위 : 천원)			
				증가액 (실거래가격)	감소액 (실거래가격)					
▶ 토지(소계)										
본인	전	경상남도 고성군 마암면 성전리 240번지 228.00㎡	617	1,561	0	20,176	0	20,176	682	가액변동
본인	임야	경상남도 고성군 마암면 성전리 241번지 364.00㎡	248	18	0	266	0	266	266	가액변동
본인	임야	경상남도 고성군 마암면 성전리 293-1번지 311.00㎡	292	25	0	317	0	317	317	가액변동
본인	전	경상남도 고성군 마암면 성전리 293-2번지 678.00㎡	3,491	204	0	3,695	0	3,695	3,695	가액변동
본인	대지	경상남도 고성군 마암면 성전리 299-2번지 147.00㎡	5,218	530	0	5,748	0	5,748	5,748	가액변동
본인	답	경상남도 고성군 마암면 성전리 302번지 60.00㎡	394	31	0	425	0	425	425	가액변동
본인	임야	경상남도 고성군 마암면 성전리 산 92-5번지 3,306.00㎡	2,208	162	0	2,370	0	2,370	2,370	가액변동
본인	임야	경상남도 고성군 마암면 성전리 산 92-8번지 6,089.00㎡	4,926	414	0	5,340	0	5,340	5,340	가액변동
본인	임야	경상남도 고성군 마암면 장산리 산 17-1번지 860.00㎡	1,221	112	0	1,333	0	1,333	1,333	가액변동
▶ 건물(소계)			171,902	186,098	500	357,500				
본인	단독주택	경상남도 고성군 마암면 성전리 대지 1,111.00㎡ 건물 84.00㎡	36,400	2,100	0	38,500	0	38,500	38,500	가액변동
본인	상가	경상남도 고성군 회화면 배둔리 천년빌2차상가 건물 0.00㎡ (건물 0.00㎡ 감소)	0	0	0	0	0	0	0	소제지 오기정정
본인	상가	경상남도 고성군 회화면 배둔리 천년빌2차 건물 234.04㎡	81,002	183,998	0	265,000	0	265,000	265,000	가액변동
배우자	아파트	경상남도 고성군 회화면 배둔리 한창아파트 건물 83.31㎡	44,500	0	500	44,000	0	44,000	44,000	가액변동
장녀	오피스텔 (전세(임차)권)	서울특별시 서대문구 대현동 영타운지엘에스테이트 건물 31.65㎡	10,000	0	0	10,000	0	10,000	10,000	변동없음

경 남 공 보

제2571호

2022. 9. 22.(목)

▶ 부동산에 관한 규정이 준용되는 권리와 자동차·건설기계·선박 및 항공기(소계)		8,427	0	0	0	8,427	
본인	자동차 2003년식 포터초장축슈퍼캠 배기량(2,607cc)	500	0	0	0	500	가액변동 없음
본인	자동차 2015년식 K7 배기량(2,359cc)	7,927	0	0	0	7,927	가액변동 없음
▶ 예금(소계)		191,342	27,228	40,826	177,744		
본인	08손해보험(주) 9,600(1,092 증가), 농협생명보험 61,331(2,979 증가), 농협손해보험 12,020(2,805 감소), 농협중앙회 296(10,639 감소), 메리츠화재해상보험(보험) 3,700(600 증가), 산림조합중앙회 516(15 증가), 신한라이프생명보험 5,914(2 감소), 우체국 7,196(539 증가), 한화생명보험주식회사 19,789, 현대해상화재보험 1,570(384 증가)	129,769	6,904	14,741	121,932		
배우자	농협생명보험 4,917(287 증가), 농협중앙회 22,526(771 증가), 미래에셋생명보험 7,428, 새마을금고중앙회 공제사업부 12,080(947 증가)	44,946	14,103	12,098	46,951		가계 생활 자금 및 근로 소득 등
모	농협손해보험 145(145 증가), 농협중앙회 6,030(8,478 감소), 우리은행 1,553(254 감소)	16,315	5,145	13,732	7,728		
장남	국민은행 1,038(800 증가), 농협중앙회 39(4 증가), 신한은행 41(41 증가)	273	1,075	230	1,118		
장녀	농협중앙회 1(21 감소), 신한은행 14(3 감소)	39	1	25	15		
▶ 채무(소계)		357,864	0	28,071	329,793		
본인	금용채무 농협생명보험 0(24,160 감소), 농협손해보험 3,370(1,910 감소), 농협은행 22,000(2,000 감소), 농협중앙회 279,299(1 감소), 신한라이프생명보험 3,110, 한화생명보험주식회사 17,544	353,394	0	28,071	325,323		예금등으로 일부상환
배우자	금용채무 미래에셋생명보험 4,470	4,470	0	0	4,470		변동없음
총 계		32,422	214,887	13,255	234,054		증감액: 201,632천원 (가액변동: 187,159천원)

경 남 공 보

제2571호

2022. 9. 22.(목)

소속		경상남도 고성군의회				직위	(전)군의원		성명	이용재	
본인과의 관계		재산의 종류	소제지 면적 등 권리의 명세				종전가액	변동액 (실거래가격)		현재가액	변동사유
								증가액 (실거래가격)	감소액 (실거래가격)		
▶ 토지(소계)							663,967	322,959	0	986,926	
본인	답		경상남도 고성군 고성읍 동외리 159-23번지 359.00㎡				139,327	11,130	0	150,457	가액변동
본인	답		경상남도 고성군 고성읍 동외리 159-7번지 640.00㎡ 중 427.00㎡				236,045	18,063	0	254,108	가액변동
본인	답		경상남도 고성군 고성읍 울대리 825번지 1,222.00㎡				79,796	170,204	0	250,000	가액변동
본인	전		경상남도 김해시 진영읍 여래리 205-26번지 165.00㎡ 중 82.50㎡				14,808	43,502	0	58,310	가액변동
본인	답		경상남도 함안군 함안면 괴산리 124번지 608.00㎡				24,076	2,068	0	26,144	가액변동
본인	답		경상남도 함안군 함안면 괴산리 125번지 268.00㎡				10,612	912	0	11,524	가액변동
본인	답		경상남도 함안군 함안면 괴산리 126번지 215.00㎡				8,363	624	0	8,987	가액변동
본인	답		경상남도 함안군 함안면 괴산리 128번지 767.00㎡				30,373	2,608	0	32,981	가액변동
본인	임야		충청남도 당진시 송악읍 부곡리 187-141번지 134.00㎡ 중 24.59㎡				3,007	0	0	3,007	가액변동 없음
본인	임야		충청남도 당진시 송악읍 부곡리 187-231번지 366.00㎡ 중 193.00㎡				22,651	72,369	0	95,020	가액변동
본인	임야		충청남도 당진시 송악읍 부곡리 187-232번지 252.00㎡ 중 18.50㎡				2,329	0	0	2,329	가액변동 없음
본인	임야		충청남도 당진시 송악읍 부곡리 187-144번지 511.00㎡ 중 0.62㎡				20	0	0	20	가액변동 없음
본인	도로		충청남도 당진시 송악읍 부곡리 187-54번지 393.00㎡ 중 0.23㎡				8	0	0	8	가액변동 없음

경 남 공 보

제2571호

2022. 9. 22.(목)

본인	도로	충청남도 당진시 송악읍 부곡리 187-73번지 3, 186.00㎡ 중 3.87㎡	126	0	0	126	가액변동 없음
본인	임야	충청남도 당진시 송악읍 한진리 173-36번지 412.00㎡ 중 0.48㎡	63	0	0	63	가액변동 없음
본인	도로	충청남도 당진시 송악읍 한진리 173-39번지 109.00㎡ 중 0.06㎡	2	0	0	2	가액변동 없음
배우자	대지	경상남도 고성군 고성을 성내리 26-2번지 30.00㎡	54,330	870	0	55,200	가액변동
배우자	대지	경상남도 고성군 고성을 성내리 26-4번지 2.00㎡	3,622	58	0	3,680	가액변동
배우자	대지	경상남도 고성군 고성을 성내리 400-29번지 19.00㎡	34,409	551	0	34,960	가액변동
▶ 건물(소계)			702,200	5,562	0	707,762	
본인	아파트	경상남도 고성군 고성을 동외리 디에스아이존빌2차 건물 80.18㎡	217,000	0	0	217,000	가액변동 없음
배우자	복합건물 (주택+상가)	경상남도 고성군 고성을 성내리 대지 161.00㎡ 건물 507.80㎡	485,200	5,562	0	490,762	가액변동
▶ 부동산에 관한 규정이 준용되는 권리와 자동차·건설기계·선박 및 항공기(소계)			17,002	0	0	17,002	
본인	자동차	2015년식 체네시스 배기량(3,778cc)	17,002	0	0	17,002	가액변동 없음
▶ 예금(소계)			414,723	35,843	57,266	393,280	
본인		(주)KB손해보험 400(400 증가), AIA생명보험주식회사 6,287(226 증가), DB손해보험(주) 458(83 증가), 농협은행 18,377(1,488 증가), 농협중앙회 2,768(699 증가), 메리츠화재해상보험(보험) 27,082(752 증가), 산림조합중앙회 248(7 증가), 삼성화재해상보험 0(3,900 감소), 새마을금고 19,321(2,238 감소), 새마을금고중앙회 공제사단부 9,358(561 증가), 신용협동조합중앙회 339(2,976 감소), 에이비엘생명보험 3,360, 현대해상화재보험 5,291(180 증가)	98,007	22,448	27,166	98,289	가계 생활 자금 등

경 남 공 보

제2571호

2022. 9. 22.(목)

배우자		(주)KB손해보험 26,807(1,013 증가), 농협손해보험 11,200(600 증가), 농협중앙회 500(500 증가), 대한지방행정공제회 207,734(9,320 증가), 새마을금고 155(1 증가), 새마을금고중앙회 공제사업부 11,718(417 증가), 신용협동조합중앙회 10, 신용협동조합중앙회 신용공제사업부 41,867(28,576 감소)	316,716	13,395	30,120	299,991	가계 생활 자금 등
▶ 채무(소계)			625,412	39	28,166	597,265	
본인	금융채무	농협중앙회 141,422(28 감소), 새마을금고 281,460(39 증가)	422,871	39	28	422,882	가계생활자금 등
배우자	금융채무	공무원연금공단 0(2,266 감소), 농협은행 26(10,392 감소), 대한지방행정공제회 64,357(15,500 감소)	92,541	0	28,158	64,383	가계생활자금 등
배우자	건물임대채무	경상남도 고성군 고성읍 성내리 임대보증금	110,000	0	0	110,000	변동없음
▶ 고지거부 및 등록제외사항			-	-	-	-	
장남		고지거부	0	0	0	0	독립생계유지
장녀		고지거부	0	0	0	0	독립생계유지
총 계			1,172,480	364,325	29,100	1,507,705	증감액: 335,225천원 (가액변동: 328,521천원)

소속		경상남도 고성군의회			직위	(전)군의원		성명	현재기
본인과의 관계		재산의 종류	소제지 면적 등 권리의 명세		종전가액	변동액		현재가액	변동사유
						증가액 (실거래가격)	감소액 (실거래가격)		
▶ 토지(소계)					891,196	39,681	60,158	870,719	
본인	도로	경상남도 고성군 고성읍 교서리 771-3번지 83.00㎡			1,485	125	0	1,610	가액변동
본인	공장용지	경상남도 고성군 고성읍 죽계리 778-2번지 350.00㎡			75,600	4,375	0	79,975	가액변동
본인	공장용지	경상남도 고성군 고성읍 죽계리 778-3번지 333.00㎡			71,928	4,163	0	76,091	가액변동
본인	공장용지	경상남도 고성군 고성읍 죽계리 779-10번지 232.00㎡			50,112	2,900	0	53,012	가액변동
본인	공장용지	경상남도 고성군 고성읍 죽계리 779-3번지 210.00㎡			45,360	2,625	0	47,985	가액변동
본인	대지	경상남도 고성군 고성읍 죽계리 779-4번지 140.00㎡			30,240	1,750	0	31,990	가액변동
본인	대지	경상남도 고성군 고성읍 죽계리 779-8번지 149.00㎡			32,184	1,863	0	34,047	가액변동
본인	공장용지	경상남도 고성군 고성읍 죽계리 779-9번지 81.00㎡			17,486	1,013	0	18,509	가액변동
본인	공장용지	경상남도 고성군 고성읍 죽계리 781-1번지 810.00㎡			174,960	10,125	0	185,085	가액변동
본인	전	경상남도 고성군 고성읍 죽계리 786-1번지 519.00㎡			28,545	3,322	0	31,867	가액변동
본인	전	경상남도 고성군 동해면 장좌리 192-1번지 1,180.00㎡			100,300	7,060	0	107,360	가액변동
본인	전	경상남도 고성군 마암면 성전리 44번지 1,041.00㎡			5,350	303	0	5,653	가액변동
배우자	담	경상남도 고성군 동해면 봉암리 922-1번지 0.00㎡ (156.00㎡ 감소)			9,984	0	9,984 (23,500)	0	토지매도

배우자	남	경상남도 고성군 동해면 봉암리 923-6번지 0.00㎡ (322.00㎡ 감소)	20,608	0	20,608 (49,588)	0	토지매도
배우자	남	경상남도 고성군 동해면 봉암리 923-7번지 828.00㎡ (578.00㎡ 감소)	80,985	0	29,566	51,419	일부 토지 매도
차녀	임야	경상남도 고성군 동해면 봉암리 산 214-1번지 9,484.00㎡ 중 9,484.00㎡	145,344	0	0	145,344	가액변동 없음
차녀	임야	경상남도 고성군 동해면 봉암리 산 214-4번지 230.00㎡	715	37	0	752	가액변동
▶ 건물(소계)			2,654,426	98,845	0	2,748,271	
본인	사무실	경상남도 고성군 고성읍 죽계리 대지 3,306.00㎡ 건물 1,772.70㎡	1,528,985	51,710	0	1,580,705	가액변동
본인	공장	경상남도 고성군 고성읍 죽계리 대지 1,808.00㎡ 건물 1,277.40㎡	858,231	27,835	0	886,066	가액변동
본인	단독주택	경상남도 고성군 동해면 봉암리 대지 330.00㎡ 건 물 102.37㎡	82,200	1,300	0	83,500	가액변동
배우자	아파트	경상남도 고성군 고성읍 교사리 DS아이존빌 건물 117.71㎡	185,000	13,000	0	198,000	가액변동
▶ 부동산에 관한 규정이 준용되는 권리와 자동차·건설기계·선박 및 항공기(소계)			86,143	0	0	86,143	
본인	자동차	2018년식 카니발하이리무진 배기량(2,199cc)	26,143	0	0	26,143	가액변동 없음
본인	자동차	2019년식 쏘렌토 배기량(2,199cc)	19,040	0	0	19,040	가액변동 없음
본인	자동차	2019년식 싼타페 배기량(1,995cc)	19,967	0	0	19,967	가액변동 없음
배우자	자동차	2004년식 4.5톤 트럭 배기량(6,606cc)	1,947	0	0	1,947	가액변동 없음
배우자	자동차	2018년식 그랜저 하이브리드 배기량(2,359cc)	19,046	0	0	19,046	가액변동 없음
▶ 예금(소계)			314,815	98,871	32,420	381,266	
본인		DB손해보험(주) 5,925(1,095 증가), KB증권 58,257(58,223 증가), 경남은행 9,113(2,254 감소), 교보생명보험 68,631(2,776 증가),	277,788	94,571	30,253	342,056	급여 및 예금 등

경 남 공 보

제2571호

2022. 9. 22.(목)

본인	농협생명보험 35,347(1,664 증가), 농협손해보험 3,014(1,904 증가), 농협은행 3,253(24 감소), 농협중앙회 40,534(5,774 증가), 메리츠화재해상보험(보험) 42,778(1,758 증가), 미래에셋증권 1,129(1 증가), 산림조합중앙회 234, 새마을금고 8,714(13 증가), 새마을금고중앙회 공제사업부 3,187, 수협중앙회 523(1 증가), 신용협동조합중앙회 12,395(9,879 감소), 신한은행 30,000, 에이비엘생명보험 3,300(900 증가), 우리은행 62, 하이투자증권 1,319(6 증가), 한화생명보험주식회사 2,955(806 증가), 한화손해보험 5,698(1,554 증가), 흥국생명보험 5,688	23,238	4,117	1,691	25,664	금 여 금 및 예 금 등
배우자	(주)KB손해보험 1,860(558 증가), DB손해보험(주) 16,908(3,058 증가), 경남은행 158, 국민은행 6, 농협중앙회 4,417(550 감소), 산림조합중앙회 643(679 감소), 새마을금고 292(6 증가), 신용협동조합중앙회 1,380(33 증가)	13,839	183	476	13,546	
차녀	NH투자증권 6(21 감소), 경남은행 908, 농협은행 20, 농협중앙회 80(455 감소), 메리츠화재해상보험(보험) 11,618, 삼성화재해상보험 780(180 증가), 신용협동조합중앙회 134(3 증가)	21,948	4,082	1,294	24,736	
▶ 증권(소계)						
본인	SK이노베이션 23주(23주 증가)	0	4,082	0	4,082	
본인	에스브이에이치 32주, 울산 39,287주	19,659	0	0	19,659	신규 매수 및 가액 변동
차녀	CJGV 2주, NAVER 1주, 대한항공 0주(27주 감소), 삼성전자 7주, 삼성전자우 1주, 카카오 4주	2,289	0	1,294	995	

경 남 공 보

제2571호

2022. 9. 22.(목)

▶ 채권(소계)		300,000	0	0	300,000	
본인	사인간채권	300,000	0	0	300,000	변동없음
▶ 채무(소계)		3,370,976	45,566	99,555	3,316,987	
본인	금융채무 KB증권 31,566(31,566 증가), 경남은행 2,560,000, 교보생명보험 43,370(9,000 증가), 농협중앙회 283,718(4,555 감소), 신한협동조합중앙회 10,000(10,000 감소), 흥국생명보험 5,000(5,000 증가)	2,902,643	45,566	14,555	2,933,654	가계생활자금 대출 등
본인	건물임대채무	210,000	0	0	210,000	변동없음
배우자	금융채무	160,000	0	85,000	75,000	예금 등으로 파 일 환 상
차녀	금융채무	98,333	0	0	98,333	변동없음
▶ 고지거부 및 등록제외사항		-	-	-	-	
장남	고지거부	0	0	0	0	특별생계유지
총 계		897,552	190,913	-5,683	1,094,148	증감액: 196,596천원 (가액변동: 133,024천원)

경 남 공 보

제2571호

2022. 9. 22.(목)

소속		경상남도 고성군의회				직위	(전)군의원		성명	하장현
본인과의 관계	재산의 종류	소제지 면적 등 권리의 명세				종전가액	변동액		현재가액	변동사유
							증가액 (실거래가격)	감소액 (실거래가격)		
▶ 토지(소계)										
본인	답	경상남도 고성군 거류면 가러리 122번지 820.00㎡				491,271	50,066	0	541,337	
본인	모지	경상남도 고성군 거류면 가러리 122-1번지 99.00㎡				11,316	820	0	12,136	가액변동
본인	전	경상남도 고성군 고성읍 기월리 228번지 1,345.00㎡				1,346	109	0	1,455	가액변동
본인	전	경상남도 고성군 고성읍 기월리 229번지 959.00㎡				67,660	0	0	67,660	가액변동 없음
본인	답	경상남도 고성군 고성읍 기월리 244-5번지 1,157.00㎡				48,240	0	0	48,240	가액변동 없음
본인	답	경상남도 고성군 고성읍 기월리 244-6번지 588.00㎡				71,304	0	0	71,304	가액변동 없음
본인	전	경상남도 고성군 고성읍 기월리 244-7번지 324.00㎡				35,931	0	0	35,931	가액변동 없음
본인	답	경상남도 고성군 고성읍 기월리 245-1번지 975.00㎡				19,894	0	0	19,894	가액변동 없음
본인	답	경상남도 고성군 고성읍 기월리 246번지 1,583.00㎡				49,050	2,040	0	51,090	가액변동
본인	답	경상남도 고성군 고성읍 기월리 251-4번지 377.00㎡				79,640	0	0	79,640	가액변동 없음
본인	도로	경상남도 고성군 고성읍 기월리 463-2번지 228.00㎡				23,142	0	0	23,142	가액변동 없음
본인	전	경상남도 고성군 고성읍 기월리 464-2번지 466.00㎡				2,280	228	0	2,508	가액변동
본인	임야	경상남도 통영시 옥지면 동항리 산 53-11번지 4,543.00㎡				13,467	1,352	0	14,819	가액변동
본인	도로	경상남도 통영시 옥지면 동항리 산 53-6번지 345.00㎡				3,039	332	0	3,421	가액변동
본인	도로					78	7	0	85	가액변동

경 남 공 보

제2571호

2022. 9. 22.(목)

본인	담	경상남도 고성군 고성읍 기월리 251-3번지 402.00㎡	23.517	1,528	0	25,045	가액변동
본인	담	경상남도 고성군 고성읍 월평리 127-1번지 2,093.00㎡ (2,093.00㎡ 증가)	0	41,150 (41,150)	0	41,150	토지 매입
배우자	묘지	경상남도 고성군 고성읍 기월리 52-3번지 426.00㎡	19,596	1,278	0	20,874	가액변동
배우자	묘지	경상남도 고성군 고성읍 기월리 52-4번지 215.00㎡	9,890	645	0	10,535	가액변동
부	대지	경상남도 고성군 고성읍 대평리 21번지 188.00㎡	11,881	527	0	12,408	가액변동
▶ 건물(소계)			485,403	43,121	0	528,524	
본인	기타	경상남도 고성군 고성읍 성내리 지인르네상스 건물 96.26㎡	69,200	0	0	69,200	가액변동 없음
본인	복합건물 (주택+상가)	경상남도 고성군 고성읍 교사리 대지 245.00㎡ 건물 151.86㎡	97,962	41,098	0	139,060	가액변동
본인	상가	경상남도 고성군 고성읍 성내리 대지 83.00㎡ 건물 57.00㎡	75,554	1,434	0	76,988	가액변동
본인	다가구주택	경상남도 통영시 옥지면 동항리 대지 2,088.00㎡ 건물 295.80㎡	152,687	0	0	152,687	가액변동 없음
본인	단독주택	경상남도 고성군 고성읍 동외리 대지 344.00㎡ 건물 50.40㎡	90,000	0	0	90,000	가액변동 없음
본인	창고	경상남도 고성군 고성읍 기월리 건물 17.11㎡ (건물 17.11㎡ 증가)	0	589 (589)	0	589	농업생산시설 등록
▶ 부동산에 관한 규정이 준용되는 권리와 자동차·건설기계·선박 및 항공기(소계)			6,435	0	1,079	5,356	
본인	자동차	2009년식 포르테 배기량(1,591cc)	1,683	0	0	1,683	가액변동 없음
본인	자동차	2011년식 그랜저 배기량(2,999cc)	4,752	0	1,079	3,673	가액변동
▶ 예금(소계)			403,270	186,231	192,109	397,392	
본인		08손해보험(주) 18,737(1,702 증가), 농협생명보험 21,600, 농협손해보험 2,600(300 증가), 농협은행 1,346(368 감소), 농협중앙회 5,231(550 증가), 디지털 생명보험(주) 31,737(6,514 감소), 메리츠화재해상보험 (보험) 638(638 증가),	128,923	8,919	11,023	126,819	근로 및 임대 소득, 생활비 지출 등

경 남 공 보

제2571호

2022. 9. 22.(목)

본인	신리조합중앙회 616(16 증가), 삼성화재해상보험 18,763(1,099 증가), 새마을금고 1,535(33 증가), 신한은행 657(440 증가), 에이비엘생명보험 6,468, 한화생명보험주식회사 16,891	128,923	8,919	11,023	126,819	
배우자	(주)KEB하나은행 10,035(944 감소), AIA생명보험주식회사 26,581(183 증가), 농협중앙회 114,197(1,426 감소), 삼성생명보험 4,104, 삼성화재해상보험 9,884(2,227 감소), 새마을금고 45,014, 수협은행 59, 에이비엘생명보험 5,000, 우체국 744	219,982	147,212	151,626	215,588	
부	농협은행 1,797(13,881 감소), 농협중앙회 6,797(8 증가)	22,477	8	13,881	8,594	근로 및 임대 소득, 생활비 지출 등
모	DB손해보험(주) 2,262(234 증가), 농협은행 3,012(4 감소), 농협중앙회 25,109(10,003 증가), 우체국 1,908	22,058	20,237	10,004	32,291	
장녀	(주)KEB하나은행 660(220 증가), 경남은행 0(9 감소), 국민은행 30(30 증가), 농협중앙회 8,900(1,885 증가), 주식회사 카카오뱅크 510(95 증가)	7,879	7,394	5,173	10,100	
차녀	(주)KEB하나은행 2,460(2,460 증가), 농협중앙회 1,531(389 감소), 주식회사 카카오뱅크 29(2 감소)	1,951	2,461	392	4,020	
▲ 채권(소계)		193,000	0	193,000	0	
본인	사인간채권 감소	193,000	0	193,000	0	진액환수
▲ 채무(소계)		392,690	42,637	191,260	244,067	
본인	금융채무	307,690	42,637	191,260	159,067	급여소득 및 임대소득 등으로 일부 변제 등
본인	간물임대채무	5,000	0	0	5,000	변동없음
본인	간물임대채무	10,000	0	0	10,000	변동없음
본인	간물임대채무	70,000	0	0	70,000	변동없음
총 계		1,186,689	236,781	194,928	1,228,542	증감액: 41,853천원 (기액변동: 50,369천원)

▣ 남해군

소속		경상남도 남해군의회		직위	(전)군의원		성명	김종숙
본인과의 관계	재산의 종류	소제지 면적 등 권리의 명세	종전가액	변동액		현재가액	변동사유	
				증가액 (실거래가격)	감소액 (실거래가격)			
▶ 토지(소계)								
본인	도로	경상남도 남해군 이동면 무림리 1036-19번지 15.00㎡	283	41	0	324	가액변동	
배우자	대지	경상남도 남해군 이동면 무림리 999-3번지 177.00㎡	16,213	1,469	0	17,682	가액변동	
배우자	대지	경상남도 남해군 이동면 무림리 1774-3번지 2,608.00㎡	24,749	5,504	0	30,253	가액변동	
배우자	전	경상남도 남해군 이동면 무림리 1774-5번지 2,734.00㎡	38,276	8,202	0	46,478	가액변동	
배우자	임야	경상남도 남해군 이동면 무림리 산 203-7번지 1,884.00㎡	1,940	396	0	2,336	가액변동	
배우자	임야	경상남도 남해군 이동면 무림리 산 203-8번지 2,063.00㎡	2,145	438	0	2,583	가액변동	
▶ 건물(소계)								
본인	다세대주택 (분양권)	충남 천안시 동남구 봉명동 건물 84.87㎡	138,511	138,015	0	276,526		
배우자	창고	경상남도 남해군 이동면 무림리 대지 165.00㎡ 건물 119.08㎡	35,728	128,790	0	164,518	중도금 납부	
배우자	기타	경상남도 남해군 이동면 무림리 대지 3,309.00㎡ 건물 252.00㎡	20,799	1,879	0	22,678	가액변동	
배우자	단독주택	경상남도 남해군 이동면 무림리 대지 360.00㎡ 건물 199.42㎡	34,284	7,346	0	41,630	가액변동	
▶ 부동산에 관한 규정이 준용되는 권리와 자동차·건설기계·선박 및 항공기(소계)								
			16,985	7,700	0	24,685		

경 남 공 보

제2571호

2022. 9. 22.(목)

본인	자동차	2016년식 포터 II 배기량(2,497cc)	4,430	0	0	4,430	가액변동 없음
배우자	자동차	2018년식 싼타페 배기량(1,995cc)	12,555	0	0	12,555	가액변동 없음
장남	자동차	2014년식 쏘렌토 배기량(1,995cc) 증가	0	7,700	0	7,700	추가등록
▶ 예금(소계)			118,362	32,764	32,584	118,542	
본인		농협생명보험 3,108(643 증가), 농협중앙회 6,284(9,291 감소), 새마을금고 607(9 증가), 신용협동조합중앙회 4,783(102 증가), 우체국 140, 한화생명보험주식회사 17,436	40,885	6,984	15,521	32,358	
배우자		(주)KB손해보험 17,306(1,349 증가), M8손해보험(주) 18,707(931 증가), 농협생명보험 3,261(675 증가), 농협손해보험 87(87 증가), 농협중앙회 8,020(6,360 증가), 신용협동조합중앙회 687(1 증가), 신용협동조합중앙회 신용공제사업부 2,244, 키움닷컴증권 56, 한화생명보험주식회사 16,160(2,328 증가)	54,797	11,921	190	66,528	예금항목 추가
장남		NH투자증권 4(4 증가), 국민은행 740, 농협생명보험 598(5,809 감소), 농협손해보험 3,644(3,644 증가), 농협은행 0(990 감소), 농협중앙회 14,361(2,127 증가), 신용협동조합중앙회 309(1 감소), 신용협동조합중앙회 신용공제사업부 0(1,989 감소)	22,670	13,859	16,873	19,656	
▶ 증권(소계)			0	1,750	0	1,750	
장남	상장주식	대륙제관 402주 (402주 증가)	0	1,750	0	1,750	급여소득 매수
▶ 채무(소계)			97,850	25,750	0	123,600	
본인	금융채무	새마을금고 123,600(25,750 증가)	97,850	25,750	0	123,600	증도금 등 사용
총 계			259,614	170,529	32,584	397,559	증감액: 137,945천원 (가액변동: 25,275천원)

경 남 공 보

제2571호

2022. 9. 22.(목)

경상남도 남해군의회		직위	(전)군의원		성명	업종
소속	재산의 종류	소제지 면적 등 권리의 명세		종전가액	변동액	
본인과의 관계		증가액 (실거래가격)	감소액 (실거래가격)	현재가액	(단위 : 천원)	
본인	배우자	증가액 (실거래가격)	감소액 (실거래가격)	현재가액	변동사유	
▶ 건물(소계)						
배우자	단독주택	경상남도 남해군 삼동면 동천리 대지 227.17㎡ 건 물 58.86㎡		25,703	872	300
배우자	근린생활시설	경상남도 남해군 삼동면 동천리 대지 103.83㎡ 건 물 26.91㎡		15,700	0	300
장남	근린생활시설 (전세(임차)권)	서울특별시 관악구 신림동 경문원룸 대지 250.60㎡ 중 0.00㎡ 건물 145.60㎡ 중 10.00㎡		8,003	872	0
▶ 부동산에 관한 규정이 준용되는 권리와 자동차·건설기계·선박 및 항공기(소계)						
본인	자동차	2009년식 쉐프라 배기량(1,206cc)		13,141	0	0
배우자	자동차	2019년식 코나(KONA) 배기량(1,591cc)		954	0	0
▶ 예금(소계)						
본인		(주)KB손해보험 8,413(810 증가), DB손해보험(주) 3,300(180 증가), 농협중앙회 45(2,499 감소), 새마을금고 306(4 증가), 수협중앙회 2,322(391 감소), 신용협동조합중앙회 2,318(404 감소), 신용협동조합중앙회 신용공제사업부 3,195(265 증가)		21,934	1,259	3,294
배우자		(주)KB손해보험 23,572(996 증가), 농협은행 90, 농협중앙회 10,484(1,656 증가), 새마을금고 950(502 증가), 신용협동조합중앙회 57, 신용협동조합중앙회 신용공제사업부 3,248(122 증가), 에이비엘생명보험 8,100, 주식회사 카카오뱅크 0(127 감소), 한국교직원공제회 16,947(5,734 증가)		54,565	9,010	127
				89,101	11,218	8,013
				954	0	954
				12,187	0	12,187
				89,101	11,218	8,013
				92,306		
				19,899		
				63,448		
				생활비 사용 등		

경 남 공 보

제2571호

2022. 9. 22.(목)

장남		국민은행 1,590(716 증가), 신용협동조합중앙회 344(179 증가), 주식회사 카카오뱅크 6,877(4,282 감소), 키움닷컴증권 148(256 감소)	12,602	949	4,582	8,959	생활비 사용 등
▶ 증권(소계)			15,915	5	5,352	10,568	
장남	상장주식	APPLE INC 14주, NAVER보통주 3주(1주 증가), SK이노베이션보통주 3주, TESLA INC 1주, 노비렉스 11주, 대우건설 1주(1주 증가), 대우건설보통주 0주(1주 감소), 삼성전자보통주 8주, 에스케이하이닉스보통주 5주, 에코프로 20주, 에코프로비엠 5주, 에코프로에이치엔 8주, 엔에이치엔한국사이버결제 1주, 현대모비스보통주 7주, 현대자동차보통주 6주	15,915	5	5,352	10,568	주식가격하락
▶ 채무(소계)			12,511	0	7,420	5,091	
배우자	금융채무	공무원연금공단 3,882(720 감소), 농협중앙회 0(2,516 감소), 현대캐피탈 1,209(4,184 감소)	12,511	0	7,420	5,091	일부상환
총 계			131,349	12,085	6,245	137,199	증감액: 5,850천원 (가액변동: -4,729천원)

▣ 하동군

소속		경상남도 하동군의회		직위	(전)군의원		성명	강상례
								(단위 : 천원)
본인과의 관계	재산의 종류	소제지 면적 등 권리의 명세	총진가액	변동액		현재가액	변동사유	
				증가액 (실거래가격)	감소액 (실거래가격)			
▶ 토지(소계)								
	답	경상남도 사천시 곤양면 무고리 737번지 632.00㎡	64,366	4,816	0	69,182		
배우자	답	경상남도 사천시 곤양면 무고리 737번지 632.00㎡	9,100	822	0	9,922	가액변동	
배우자	답	경상남도 사천시 곤양면 무고리 737-1번지 11.00㎡	65	6	0	71	가액변동	
배우자	답	경상남도 사천시 곤양면 무고리 737-2번지 1,367.00㎡	20,915	1,777	0	22,692	가액변동	
배우자	답	경상남도 사천시 곤양면 무고리 737-3번지 8.00㎡	47	4	0	51	가액변동	
배우자	답	경상남도 사천시 곤양면 무고리 737-4번지 199.00㎡	1,182	98	0	1,280	가액변동	
배우자	답	경상남도 사천시 곤양면 무고리 737-5번지 719.00㎡	10,353	995	0	11,288	가액변동	
손자1	임야	경기도 용인시 처인구 이동읍 천리 산 122-6번지 43,947.00㎡ 중 732.45㎡	11,352	587	0	11,939	가액변동	
손녀1	임야	경기도 용인시 처인구 이동읍 천리 산 122-6번지 43,947.00㎡ 중 732.45㎡	11,352	587	0	11,939	가액변동	
▶ 건물(소계)								
본인	연립주택	경상남도 하동군 하동읍 읍내리 영송빌라 건물 82.02㎡	56,700	0	900	55,800		
▶ 부동산에 관한 규정이 준용되는 권리와 자동차·건설기계·선박 및 항공기(소계)								
본인	자동차	2019년식 렉스턴스포츠 칸 배기량(2,157cc)	15,504	0	1	15,503		
장남	자동차	2019년식 렉스턴스포츠 칸 배기량(2,157cc)	155	0	0	155	가액변동 없음	

경 남 공 보

제2571호

2022. 9. 22.(목)

▶ 예금(소계)	262,646	115,353	25,513	352,486
본인	128,776	91,591	19,444	200,923
배우자	2,908	0	1,155	1,753
장남	4,189	1,156	459	4,886
차남	124,342	14,262	2,999	135,605
손자1	1,013	380	756	637
손녀1	1,318	7,964	700	8,582
손녀2	100	0	0	100
총 계	399,216	120,169	26,414	492,971
증감액: 99,755천원 (가액변동: 3,915천원)				

생활주거비 사용 및 예금적금으로
모
번
동

경 남 공 보

제2571호

2022. 9. 22.(목)

경상남도 하동군의회		직위	(전)군의원		성명	박성근	
소속						(단위 : 천원)	
본인과의 관계	재산의 종류	소제지 면적 등 권리의 명세		종전가액	변동액		현재가액
				증가액 (실거래가격)		감소액 (실거래가격)	
▶ 건물(소계)							
본인	단독주택	경상남도 하동군 하동읍 읍내리 대지 165.00㎡ 건물 66.60㎡		136,200	6,000	0	142,200
본인	다세대주택	부산광역시 수영구 수영동 보문빌라 건물 69.37㎡		39,300	900	0	40,200
▶ 부동산에 관한 규정이 준용되는 권리와 자동차·건설기계·선박 및 항공기(소계)							
본인	자동차	2007년식 토스카 2.0 배기량(1,993cc)		1,195	0	0	1,195
장남	자동차	2015년식 쉐타페 배기량(1,985cc) 증가		0	66 (200)	0	66
▶ 예금(소계)							
본인		국민은행 8, 농협은행 17,256(25,319 감소), 농협중앙회 3,508(10 증가), 삼성생명보험 17,920(471 증가), 새마을금고 8,894(1 증가)		72,423	2,694	27,531	47,586
배우자		농협은행 30,749(16,928 증가), 롯데손해보험 99,708(4,224 증가), 삼성생명보험 40,012, 새마을금고 64,096(55,509 증가), 한화생명보험주식회사 33,310(876 증가)		190,337	77,537	0	267,874
모		농협중앙회 3,442(1,845 증가)		1,597	1,845	0	3,442
장남		농협은행 17,719(4,977 증가), 부산은행 3,984(527 증가)		16,199	5,504	0	21,703
▶ 채무(소계)							
배우자	금융채무	삼성생명보험 30,000		30,000	0	0	30,000
총 계				387,951	93,646	27,531	454,066
				증감액: 66,115천원 (가액변동: 6,000천원)			

경 남 공 보

제2571호

2022. 9. 22.(목)

경상남도 하동군의회		직위	(전)군의원		성명	손종인
소속	재산의 종류	소재지 면적 등 권리의 명세	종전가액	변동액		현재가액
본인과의 관계			증가액 (실거래가격)	감소액 (실거래가격)		
▶ 토지(소계)						
본인	답	경상남도 하동군 악양면 중대리 805번지 126.00㎡	18,558	2,397	0	20,955
				44	0	648 가액변동
본인	임야	경상남도 하동군 악양면 중대리 산 90-1번지 7,346.00㎡	8,521	808	0	9,329 가액변동
본인	임야	경상남도 하동군 악양면 중대리 산 91번지 8,132.00㎡	9,433	1,545	0	10,978 가액변동
▶ 건물(소계)						
본인	단독주택	경상남도 하동군 악양면 죽지리 대지 555.00㎡ 건물 93.24㎡	70,900	0	600	70,300
			70,900	0	600	70,300 가액변동
▶ 부동산에 관한 규정이 준용되는 권리와 자동차·건설기계·선박 및 항공기(소계)						
본인	자동차	2011년식 마티즈 1.0 D0HC 배기량(995cc)	1,164	0	0	1,164 가액변동
본인	자동차	2016년식 K7 배기량(2,999cc)	9,273	0	4,838	4,435 가액변동
▶ 예금(소계)						
본인		(주)KB손해보험 634(346 증가), AIA생명보험주식회사 13,216(558 증가), DB손해보험(주) 12,244(1,217 증가), MG손해보험(주) 859(737 증가), 국민은행 48(1 증가), 농협손해보험 20,898(17,588 증가), 농협중앙회 3,460(1,222 증가), 산림조합중앙회 357(11 증가), 새마을금고 87, 신용협동조합중앙회 111(100 증가).	32,020	26,077	3,548	54,549 예금적금, 보험 및 주거생활비 사용 등으로 가액 변동
			46,793	26,776	5,439	68,130

경 남 공 보

제2571호

2022. 9. 22.(목)

본인	신용협동조합중앙회 신용공제사업부 322(236 증가), 한화생명보험주식회사 1,617(441 증가), 현대해상화재보험 696(72 증가)	354	0	255	99	
모	새마을금고 2, 우체국 97(255 감소)					예금적금, 보험 및 주거생활비 사용 등으로 가액 변동
차남	08손해보험(주) 921(118 증가), 농협중앙회 11,197(1,070 감소), 신용협동조합중앙회 272(5 증가), 신한은행 1, 우체국 1, 주식회사 카카오뱅크 22(12 증가), 현대해상화재보험 324(108 증가)	13,565	243	1,070	12,738	
상남	08손해보험(주) 371(83 증가), 주식회사 카카오펙크 0(566 감소), 토스뱅크(주) 373(373 증가)	854	456	566	744	
▶ 채무(소계)		396,015	7,440	15,923	387,532	
본인	AIA생명보험주식회사 970, 08손해보험(주) 0(13,290 감소), 농협손해보험 0(900 감소), 농협중앙회 251,320(6,760 증가)	259,720	7,440	14,870	252,290	예금 및 적금으로 일부 상환
차남	농협중앙회 135,242(1,053 감소)	136,295	0	1,053	135,242	예금 및 적금으로 일부 상환
▶ 고지거부 및 등특제외사항		-	-	-	-	
장남	고지거부	0	0	0	0	특담생계유지
총 계		-249,327	21,783	-5,046	-222,548	증감액: 26,779천원 (가액변동: -3,041천원)

소속		경상남도 하동군의회			직위	(전)군의원		성명	운영현
본인과의 관계	재산의 종류	소제지 면적 등 권리의 명세	종전가액	변동액		현재가액	성명	운영현	
				증가액 (실거래가격)	감소액 (실거래가격)				
▶ 토지(소계)									
부	답	경상남도 하동군 금남면 대송리 751-5번지 1,139.00㎡	208,151	15,408	0	218,559		218,559	변동사유
부	전	경상남도 하동군 금남면 진정리 114번지 400.00㎡	38,726	2,848	0	41,574		41,574	가액변동
부	답	경상남도 하동군 금성면 갈사리 946-1번지 2,500.00㎡	10,400	600	0	11,000		11,000	가액변동
부	답	경상남도 하동군 금남면 진정리 570번지 127.00㎡ 중 42.30㎡	121,750	9,250	0	131,000		131,000	가액변동
부	답	경상남도 하동군 금남면 진정리 569-1번지 725.00㎡ 중 241.00㎡	2,102	229	0	2,331		2,331	가액변동
부	답	경상남도 하동군 금남면 진정리 428-2번지 962.00㎡ 중 192.40㎡	13,930	1,494	0	15,424		15,424	가액변동
모	임야	경상남도 하동군 금남면 진정리 산 131-4번지 2,380.00㎡ 중 1,190.00㎡	7,330	558	0	7,888		7,888	가액변동
▶ 건물(소계)									
배우자	아파트	전라남도 광양시 마동 송포마을5차 건물 84.77㎡	158,700	2,000	1,700	159,000		159,000	가액변동
부	단독주택	경상남도 하동군 금남면 진정리 대지 314.00㎡ 건물 85.93㎡	120,000	2,000	0	122,000		122,000	가액변동
▶ 부동산에 관한 규정이 준용되는 권리와 자동차·건설기계·선박 및 항공기(소계)									
배우자	자동차	2021년식 쏘나타(SONATA) 배기량(1,598cc)	19,573	0	2,998	16,575		16,575	가액변동
장남	자동차	2021년식 쏘나타(SONATA) 배기량(1,598cc)	196	0	31	165		165	가액변동
			19,377	0	2,967	16,410		16,410	가액변동

경 남 공 보

제2571호

2022. 9. 22.(목)

▶ 예금(소계)		257,864	72,438	86,682	243,640
본인	국민은행 7, 농협생명보험 1,624, 농협은행 1, 농협중앙회 1, 새마을금고 37(6 증가), 신한은행 74, 우체국 2,550(2 증가), 중소기업은행 1,851(1 증가)	6,136	9	0	6,145
배우자	(주)KEB하나은행 185, 광주은행 0(9 감소), 국민은행 0(119 감소), 농협은행 86(82 증가), 농협중앙회 434(1,220 감소), 라이나생명보험 1,401(131 증가), 메리츠화재해상보험(보험) 9,331(2,671 증가), 메트라이프생명보험 49,579(18,362 감소), 새마을금고 547(218 감소), 신용협동조합중앙회 10, 신한라이프생명보험 2,593(309 증가), 주식회사 카오뱅크 0(30 감소), 토스뱅크(주) 1,860(1,860 증가), 한국투자증권 10, 한화손해보험 15,350(1,022 증가)	95,269	10,636	24,519	81,366
부	광주은행 3, 농협중앙회 57,424(4,345 감소), 수협중앙회 277, 우체국 8,627(1,969 증가)	68,707	3,119	5,495	66,331
모	경남은행 509, 농협손해보험 2,800(300 증가), 농협중앙회 80,471(1,148 증가)	82,326	56,448	55,000	83,774
장남	광주은행 395(395 증가), 농협은행 1,620(700 증가), 농협중앙회 225(1,533 감소), 새마을금고 608(579 증가), 주식회사 카카오뱅크 2,604(135 감소), 토스뱅크(주) 552(552 증가)	5,446	2,226	1,668	6,004
▶ 채무(소계)		393,730	60,797	11,470	443,057
본인	새마을금고 10,000, 중소기업은행 121,000	131,000	0	0	131,000
배우자	KB캐피탈 17,520(1,234 증가), 메트라이프생명보험 23,820, 새마을금고 149,025(1,441 감소), 한화손해보험 2,920	193,492	8,897	9,104	193,285
부	농협중앙회 50,000	50,000	0	0	50,000
장남	광주은행 21,900(21,900 증가), 삼성카드 16,872(2,366 감소), 토스뱅크(주) 30,000(30,000 증가)	19,238	51,900	2,366	68,772
총 계		245,578	29,049	79,910	194,717

생활비 사용 및 예금적금 등으로 편입

증감액: -50,861천원
(기액변동: 12,710천원)

소속		경상남도 하동군의회			직위	(전)군의원		성명	이학희
									(단위 : 천원)
본인과의 관계	재산의 종류	소제지 면적 등 권리의 명세	종전가액	변동액		현재가액	변동사유		
				증가액 (실거래가격)	감소액 (실거래가격)				
▶ 토지(소계)									
본인	전	경상남도 하동군 진교면 술상리 300번지 1,444.60㎡	223,677	21,146	0	244,823	가액변동		
본인	답	경상남도 하동군 진교면 술상리 280번지 3,267.00㎡	21,380	4,189	0	25,569	가액변동		
본인	답	경상남도 하동군 진교면 술상리 391-4번지 26.00㎡	84,615	6,861	0	91,476	가액변동		
본인	임야	경상남도 하동군 진교면 술상리 산 25번지 22,314.00㎡	231	22	0	253	가액변동		
배우자	대지	경상남도 하동군 진교면 술상리 507-4번지 225.00㎡	23,206	1,116	0	24,322	가액변동		
배우자	답	경상남도 하동군 진교면 술상리 277번지 1,808.00㎡	12,712	1,058	0	13,770	가액변동		
배우자	답	경상남도 하동군 진교면 술상리 286-12번지 1,167.00㎡	46,827	3,797	0	50,624	가액변동		
배우자	임야	경상남도 하동군 진교면 술상리 512-16번지 1,847.00㎡	29,291	2,335	0	31,626	가액변동		
배우자	임야	경상남도 하동군 진교면 술상리 512-18번지 419.00㎡	4,414	1,441	0	5,855	가액변동		
			37,600	0	700	36,900			
▶ 건물(소계)									
본인	단독주택	경상남도 하동군 진교면 술상리 대지 290.00㎡ 건물 138.59㎡	37,600	0	700	36,900	가액변동		
			4,336	0	570	3,766			
본인	자동차	2011년식 포터2 배기량(2,497cc)	1,978	0	265	1,713	가액변동		
본인	자동차	2008년식 쏘나타 배기량(1,998cc)	1,891	0	302	1,589	가액변동		

경 남 공 보

제2571호

2022. 9. 22.(목)

배우자	선박	등록선 어선0.53, 2003년도	447	0	0	447	가액변동 없음
배우자	자동차	2011년식 포터2 배기량(2,497cc)	20	0	3	17	가액변동
▶ 예금(소계)			175,752	15,208	38,818	152,142	
본인		DB손해보험(주) 12,710(942 증가), 국민은행 7, 농협손해보험 10,639(1,389 증가), 농협은행 560(120 증가), 농협중앙회 1,515(1,223 감소), 미래에셋생명보험 0(18,000 감소), 미래에셋증권 290(22 증가), 산림조합 중앙회 114(3 증가), 에이비엘생명보험 29,016, 우체국 4,019(3,663 증가), 한화손해보험 23,104(988 증가)	94,070	9,185	21,281	81,974	
배우자		국민은행 399(713 감소), 농협손해보험 4,929(1,519 증가), 농협중앙회 8,481(6,208 감소), 수협중앙회 9,847(693 증가), 에이비엘생명보험 15,678, 우체국 5,088(2,924 감소), 한화생명보험주식회사 5,195, 한화손해보험 10,381(944 증가)	66,788	5,394	12,183	59,999	생활비 및 예적금으로 재산변동
모		국민은행 55, 농협은행 4, 농협중앙회 9,233(5,354 감소), 우체국 877(629 증가)	14,894	629	5,354	10,169	
▶ 증권(소계)			537	7	27	517	
본인	상장주식	동양 32주, 메리츠증권 12주, 신한지주 6주, 하나금융지주 5주	537	7	27	517	주식가액변동
▶ 채무(소계)			190,451	1	4,565	185,887	
본인	금융채무	농협은행 32,316(4,565 감소), 농협중앙회 100,000	136,881	0	4,565	132,316	예금 적금 등으로 일부 채무 상환
배우자	금융채무	농협중앙회 43,571(1 증가), 수협중앙회 10,000	53,570	1	0	53,571	생활비 목적으로 대출
▶ 고지거부 및 등특제외사항			-	-	-	-	
장남		고지거부	0	0	0	0	독립생계유지
손자1		고지거부	0	0	0	0	독립생계유지
손녀1		고지거부	0	0	0	0	독립생계유지
총 계			251,451	36,360	35,550	252,261	증감액: 810천원 (가액변동: 19,856천원)

□ 신청군

소속		경상남도 산청군의회		직위	(전)군의원		성명	김두수
본인과의 관계		재산의 종류	소제지 면적 등 권리의 명세	총진가액	변동액		현재가액	변동사유
					증가액 (실거래가격)	감소액 (실거래가격)		
▲ 토지(소계)								
본인	임야	경상남도 산청군 신안면 중촌리 산 175번지 76,781.00㎡ 중 66,954.00㎡		144,845	14,147	0	158,992	
본인	과수원	경상남도 산청군 단성면 성내리 39-3번지 1,507.00㎡		60,257	0	0	60,257	가액변동 없음
본인	전	경상남도 산청군 단성면 성내리 31-20번지 202.00㎡ (202.00㎡ 증가)		58,622	3,165	0	61,787	가액변동
배우자	대지	경상남도 산청군 단성면 성내리 243번지 95.00㎡		15,608	8,282	0	8,282	증여받음
배우자	답	경상북도 김천시 증산면 유성리 739번지 893.00㎡		10,358	894	0	11,252	가액변동
▲ 건물(소계)								
본인	근린생활시설	경상남도 산청군 단성면 성내리 대지 989.00㎡ 건물 81.00㎡		273,517	2,887	0	276,404	
본인	아파트	경상남도 진주시 신안동 한보타워맨션 건물 80.90㎡		124,417	2,887	0	127,304	가액변동
배우자	단독주택	경상남도 산청군 단성면 성내리 대지 112.00㎡ 건물 39.67㎡		98,000	0	0	98,000	가액변동 없음
▲ 부동산에 관한 규정이 준용되는 권리와 자동차·건설기계·선박 및 항공기(소계)								
본인	자동차	2009년식 포터II 용버디 배기량(2,497cc)		6,427	0	585	5,842	
배우자	자동차	2003년식 쏘렌토LS 배기량(2,497cc)		1,921	0	270	1,651	가액변동
배우자	자동차	2013년식 제네시스 배기량(3,342cc)		1,506	0	315	1,191	가액변동
				3,000	0	0	3,000	가액변동 없음

경 남 공 보

제2571호

2022. 9. 22.(목)

▶ 예금(소계)		173,511	13,060	7,851	178,720
본인	DB손해보험(주) 53,212(1,473 증가), 경남은행 2, 농협생명보험 46,121(2,050 증가), 농협손해보험 2,000, 농협은행 2,219(2,219 증가), 농협중앙회 2,952(3,408 감소), 산림조합중앙회 1,738(655 감소), 새마을금고 128(3 증가), 약사(AXA)손해보험 1,239(95 증가)	107,834	7,366	5,589	109,611
배우자	(주)KB손해보험 2,557(452 증가), AIA생명보험 주식회사 9,432(643 증가), DB손해보험(주) 19,871(591 증가), KB증권 9(7 증가), 국민은행 87(1,574 감소), 농협중앙회 2,793(791 증가), 라이나생명보험 8,074(392 증가), 삼성화재생명보험 16,916(927 증가), 새마을금고 1,291(500 증가), 새마을금고중앙회 공제사업부 435(100 증가), 신한라이프생명보험 2,448(96 증가), 우체국 3,442(1,001 증가), 유안타증권 30, 한화손해보험 1,664(192 증가)	64,931	5,692	1,574	69,049
장녀	(주)KB손해보험 0(330 감소), (주)카카오페이증권 8(2 감소), KB증권 5, 농협중앙회 12(2 증가), 주식회사 카카오펀크 35(356 감소)	746	2	688	60
▶ 증권(소계)		2,258	4	2,258	4
배우자	무림89 0주(353주 감소), 한화솔루션 0주(28주 감소), 현대건설 0주(3주 감소)	2,258	0	2,258	0
장녀	일파넷ClassA 0.0015주(0.0015주 증가)	0	4	0	4
▶ 채무(소계)		435,807	4,659	38,467	401,999
본인	DB손해보험(주) 8,410, 농협생명보험 0(33,800 감소), 농협중앙회 29,433(141 증가), 산림조합중앙회 275,000, 현대캐피탈 59,686(1,569 감소)	407,757	141	35,369	372,529
배우자	삼성화재생명보험 3,800, 새마을금고 4,500(1,500 감소)	9,800	0	1,500	8,300
장녀	상호저축은행중앙회 21,170(2,920 증가)	18,250	4,518	1,598	21,170
총 계		164,751	25,439	-27,773	217,963
					증감액: 53,212천원 (가액변동: 8,167천원)

경 남 공 보

제2571호

2022. 9. 22.(목)

소속		경상남도 산청군의회			직위	(전)군의원		성명	송정덕	
본인과의 관계		재산의 종류	소제지 면적 등 권리의 명세			종전가액	변동액		현재가액	변동사유
							증가액 (실거래가격)	감소액 (실거래가격)		
▶ 건물(소계)						95,000	0	0	95,000	
본인	아파트	경상남도 산청군 신안면 하정리 신안아파트 건물 82.08㎡			95,000	0	0	95,000	가액변동 없음	
▶ 부동산에 관한 규정이 준용되는 권리와 자동차·건설기계·선박 및 항공기(소계)						21,090	0	4,087	17,003	
본인	자동차	2019년식 그랜저 배기량(2,359cc)			21,090	0	4,087	17,003	가액변동	
▶ 예금(소계)						667,358	103,174	128,189	642,343	
본인		경남은행 2, 농협은행보통 358(358 증가), 농협은행 4,511(90 증가), 농협중앙회 151,235(3,854 감소), 산림조합중앙회 170,000, 삼성생명보통 29,425, 새마을금고 140,641(2,090 감소), 신한라이프생명보통 22,924(480 증가), 신한은행 100,100, 우체국 20,196(19,999 감소), 현대라이프생명보통 2,951			667,358	103,174	128,189	642,343	예금상품 변경 및 생활비 사용	
▶ 채권(소계)						33,000	0	0	33,000	
본인		사인간채권			33,000	0	0	33,000	변동없음	
총 계						816,448	103,174	132,276	787,346	증감액: -29,102천원 (가액변동: -4,087천원)

경 남 공 보

제2571호

2022. 9. 22.(목)

소속		경상남도 산청군의회			직위	(전)군의원		성명	심재화	
본인과의 관계		재산의 종류	소제지 면적 등 권리의 명세			종전가액	변동액 증가액 (실거래가격) 감소액 (실거래가격)		현재가액	변동사유
▶ 토지(소계)					421,082	31,731	0	452,813		
본인	대지		경상남도 산청군 삼장면 홍계리 973번지	132.00㎡	7,022	528	0	7,550	가액변동	
본인	답		경상남도 산청군 삼장면 홍계리 283번지	1,071.00㎡	19,706	1,500	0	21,206	가액변동	
본인	과수원		경상남도 산청군 삼장면 홍계리 998-1번지	5,400.00㎡	140,400	10,260	0	150,660	가액변동	
본인	답		경상남도 산청군 삼장면 홍계리 1069-1번지	364.00㎡	2,220	182	0	2,402	가액변동	
본인	전		경상남도 산청군 삼장면 홍계리 990-1번지	499.00㎡	10,678	999	0	11,677	가액변동	
본인	전		경상남도 산청군 삼장면 홍계리 1108-3번지	1,649.00㎡	33,144	2,639	0	35,783	가액변동	
본인	임야		경상남도 산청군 삼장면 홍계리 155번지	374.00㎡	483	38	0	531	가액변동	
본인	임야		경상남도 산청군 삼장면 홍계리 154번지	542.00㎡	628	39	0	667	가액변동	
본인	임야		경상남도 산청군 삼장면 홍계리 153번지	79.00㎡	91	6	0	97	가액변동	
본인	임야		경상남도 산청군 삼장면 홍계리 산 2-1번지	2,286.00㎡	7,132	549	0	7,681	가액변동	
본인	임야		경상남도 산청군 삼장면 홍계리 산 3번지	30,446.00㎡	52,671	2,132	0	54,803	가액변동	
본인	임야		경상남도 산청군 삼장면 홍계리 460번지	3,488.00㎡ 중 1,156.00㎡	4,242	382	0	4,624	가액변동	
본인	대지		경상남도 산청군 삼장면 홍계리 249번지	425.00㎡	25,160	1,913	0	27,073	가액변동	

경 남 공 보

제2571호

2022. 9. 22.(목)

본인	대지	경상남도 산청군 삼장면 홍계리 252번지 175.00㎡	10,045	1,943	0	11,988	가액변동
본인	과수원	경상남도 산청군 삼장면 홍계리 994-6번지 1,315.00㎡	34,190	2,499	0	36,689	가액변동
본인	답	경상남도 산청군 삼장면 홍계리 1068번지 159.00㎡	1,142	0	0	1,142	가액변동
본인	대지	경상남도 산청군 삼장면 홍계리 177-2번지 463.00㎡	29,215	2,547	0	31,762	가액변동
본인	답	경상남도 산청군 삼장면 홍계리 271-1번지 393.00㎡	12,929	1,140	0	14,069	가액변동
본인	전	경상남도 산청군 삼장면 홍계리 994번지 615.00㎡	13,161	1,230	0	14,391	가액변동
본인	도로	경상남도 산청군 삼장면 홍계리 216-1번지 17.00㎡	123	12	0	135	가액변동
본인	도로	경상남도 산청군 삼장면 홍계리 270-1번지 73.00㎡	674	49	0	723	가액변동
본인	답	경상남도 산청군 삼장면 홍계리 270-2번지 572.00㎡	16,016	1,144	0	17,160	가액변동
▲ 건물(소계)			275,000	2,000	0	277,000	
본인	단독주택	경상남도 산청군 삼장면 홍계리 대지 545.00㎡ 건물 131.67㎡	106,000	2,000	0	108,000	가액변동
본인	단독주택	경상남도 산청군 삼장면 홍계리 대지 185.00㎡ 건물 107.00㎡	40,000	0	0	40,000	가액변동 없음
배우자	기타	경상남도 진주시 평거동 들말흥한아파트 대지 42,839.00㎡ 건물 59.87㎡	129,000	0	0	129,000	가액변동 없음
▲ 부동산에 관한 규정이 준용되는 권리와 자동차·건설기계·선박 및 항공기(소계)			1,592	0	234	1,358	
본인	자동차	1993년식 무쏘 배기량(2,874cc)	50	0	0	50	가액변동 없음
배우자	자동차	2007년식 쏘나타 배기량(1,998cc)	1,542	0	234	1,308	가액변동

경 남 공 보

제2571호

2022. 9. 22.(목)

▶ 예금(소계)	116,991	20,288	8,524	128,755	
본인	27,435	9,102	3,730	32,807	
배우자	51,335	5,479	4,234	52,560	급여소득 저축, 예금상품 변경에 따른 이자수입 등
장남	38,221	5,707	560	43,368	
▶ 증권(소계)	23,583	137	5,135	18,585	
본인	23,303	130	5,086	18,347	
본인	8	0	0	8	가액변동
배우자	92	0	5	87	
장남	180	7	44	143	
▶ 채무(소계)	453,181	25,538	12,460	466,259	
본인	310,000	25,538	11,090	324,448	생활비 사용
배우자	43,181	0	1,370	41,811	급여소득으로 일부상환
배우자	100,000	0	0	100,000	변동없음
총 계	385,067	28,618	1,433	412,252	증감액: 27,185천원 (가액변동: 28,499천원)

소속		경상남도 산청군의회				직위	(전)군의원		성명	이만규
본인과의 관계	재산의 종류	소제지 면적 등 권리의 명세	종전가액	변동액		현재가액	변동사유	(단위 : 천원)		
				증가액 (실거래가격)	감소액 (실거래가격)			성명	이만규	
▶ 토지(소계)										
본인	답	경상남도 산청군 신안면 중촌리 552번지 615.00㎡	13,653	861	0	296,432	가액변동			
본인	답	경상남도 산청군 신안면 중촌리 584번지 877.00㎡	19,820	1,316	0	21,136	가액변동			
본인	답	경상남도 산청군 신안면 중촌리 585번지 1,066.00㎡	21,320	1,599	0	22,919	가액변동			
본인	답	경상남도 산청군 신안면 중촌리 598번지 304.00㎡	2,742	0	0	2,742	가액변동 없음			
본인	답	경상남도 산청군 신안면 중촌리 134-3번지 1,223.00㎡	14,553	1,835	0	16,388	가액변동			
본인	답	경상남도 산청군 신안면 중촌리 197-5번지 1,693.00㎡	30,474	2,201	0	32,675	가액변동			
본인	답	경상남도 산청군 신안면 중촌리 209-5번지 2,550.00㎡	49,725	3,570	0	53,295	가액변동			
본인	답	경상남도 산청군 신안면 중촌리 215-2번지 1,432.00㎡	20,394	2,005	0	22,399	가액변동			
본인	답	경상남도 산청군 신안면 중촌리 216-8번지 741.00㎡	10,522	1,038	0	11,560	가액변동			
본인	답	경상남도 산청군 신안면 중촌리 25-4번지 2,738.00㎡	48,736	3,012	0	51,748	가액변동			
본인	답	경상남도 산청군 신안면 중촌리 134-4번지 1,342.00㎡	15,969	2,014	0	17,983	가액변동			
본인	답	경상남도 산청군 신안면 중촌리 216-7번지 1,813.00㎡	25,744	2,539	0	28,283	가액변동			
본인	도로	경상남도 산청군 신안면 중촌리 584-1번지 13.00㎡	107	13	0	120	가액변동			
본인	도로	경상남도 산청군 신안면 중촌리 584-2번지 79.00㎡	651	79	0	730	가액변동			

경 남 공 보

제2571호

2022. 9. 22.(목)

▶ 건물(소계)		45,400	0	0	45,400	
본인	단독주택 경상남도 산청군 신안면 하정리 대지 231.00㎡ 건물 291.60㎡	45,400	0	0	45,400	가액변동 없음
▶ 부동산에 관한 규정이 준용되는 권리와 자동차·건설기계·선박 및 항공기(소계)		9,159	0	1,477	7,682	
본인	자동차 2011년식 포르테 배기량(1,591cc)	2,199	0	350	1,849	가액변동
본인	자동차 2018년식 포터II 배기량(2,497cc)	6,960	0	1,127	5,833	가액변동
▶ 예금(소계)		528,027	59,466	8,526	578,967	
본인	경남은행 9, 농협생명보험 8,488(640 증가), 농협 손해보험 20,626(1,463 증가), 농협은행 5, 농협중앙회 34,969(23,553 증가), 롯데손해보험 12,000, 신림조합중앙회 176(6 증가), 삼성생명보험 9,118, 새마을금고 200, 우체국 50,096(3,619 감소)	113,644	30,569	8,526	135,687	예금상환 변경, 이자수입, 출자금 추가 등
배우자	교보생명보험 84,299(3,968 증가), 농협생명보험 42,988(4,986 증가), 농협손해보험 57,779(2,970 증가), 농협중앙회 67,741(1,464 증가), 삼성생명보험 30,795, 우체국 114,527(15,509 증가), 한화생명보험주식회사 45,151	414,383	28,897	0	443,280	
▶ 채무(소계)		28,019	0	0	28,019	
본인	금융채무 농협중앙회 10,000	10,000	0	0	10,000	변동없음
본인	기타 농촌공사	18,019	0	0	18,019	변동없음
▶ 고지거부 및 등록제외사항		-	-	-	-	
장남	고지거부	0	0	0	0	독립생계유지
차남	고지거부	0	0	0	0	독립생계유지
손자1	고지거부	0	0	0	0	독립생계유지
총 계		828,917	81,548	10,003	900,462	증감액: 71,545천원 (가액변동: 20,605천원)

소속		경상남도 산청군의회			직위	(전)군의원		성명	조병식
(단위 : 천원)									
본인과의 관계	재산의 종류	소제지 면적 등 권리의 명세	종전가액	변동액		현재가액	변동사유		
				증가액 (실거래가격)	감소액 (실거래가격)				
▶ 토지(소계)									
본인	대지	경상남도 진주시 초전동 1700-6번지 484.90㎡ 중 161.60㎡	293,950	33,290	0	327,240	가액변동		
▶ 건물(소계)									
본인	아파트	경상남도 산청군 산청읍 지리 삼영그린파크 건물 84.96㎡	62,900	1,800	0	64,700	가액변동		
본인	단독주택	경상남도 산청군 산청읍 지리 건물 128.74㎡	354,728	0	0	354,728	가액변동 없음		
장남	다가구주택 (전세(임차)권)	경상남도 창원시 의창구 서상동 건물 0.00㎡ 중 0.00㎡ (건물 총면적 375.99㎡ 감소, 지분면적 20.00㎡ 감소)	5,000	0	5,000	0	임차계약 종료		
차남	다세대주택 (전세(임차)권)	서울특별시 송파구 송파동 대지 178.20㎡ 중 49.17㎡ 건물 447.64㎡ 중 27.97㎡	20,000	0	0	20,000	변동없음		
▶ 부동산에 관한 규정이 준용되는 권리와 자동차·건설기계·선박 및 항공기(소계)									
본인	자동차	2017년식 쏘렌토 배기량(2,199cc)	14,622	0	2,309	12,313	가액변동		
본인	자동차	2004년식 SM5 배기량(1,998cc)	1,046	0	156	890	가액변동		
장남	자동차	2019년식 투싼 배기량(1,995cc)	13,266	0	2,057	11,209	가액변동		
▶ 예금(소계)									
본인		농협은행 157,608(75,889 감소), 농협중앙회 105	650,561	139,178	188,745	600,994	예금상품 변경 및 주택 신축에 따른 비용, 생활비 지출 등		
			233,552	94,161	170,000	157,713			

경 남 공 보

제2571호

2022. 9. 22.(목)

배우자	AIA생명보험주식회사 6,557(235 증가), DB손해보험(주) 42,066(2,058 증가), 농협생명보험 21,000, 농협은행 1,461(63 증가), 농협중앙회 14,542(1,668 감소), 대한지방행정공제회 195,731(12,098 증가), 한화손해보험 1,969(122 증가), 흥국생명보험 120,800	391,218	17,633	4,725	404,126	예금상품 변경 및 주택 신축에 따른 비용, 생활비 지출 등
장남	(주)카카오페이증권 0(20 감소), NH투자증권 5,104(1,986 증가), 농협은행 75(75 증가), 새마을금고 23,346(7,095 증가), 우체국 3,024(2,361 증가), 주식회사 카카오뱅크 447(346 증가)	20,153	25,863	14,020	31,996	
차남	농협은행 174(106 증가), 중소기업은행 6,985(1,415 증가)	5,638	1,521	0	7,159	
▶ 증권(소계)						
장남	AMD 28주(28주 증가), Alphabet 1주(1주 증가), Apple 40주(9주 증가), Palantir Tech 210주(55주 증가), Pinterest 50주(25주 증가), Salesforce.Com 0주(16주 감소), Xilinx 0주(11주 감소)	18,950	6,030	8,591	16,389	주식거래 및 주가하락에 따른 감소
▶ 채무(소계)						
배우자	공무원연금공단 6,236(564 감소)	6,800	0	564	6,236	급여 소득으로 일부 상환
차남	우리금융캐피탈 8,716(974 감소), 주식회사 카카오뱅크 2,955(36 증가), 중소기업은행 12,338(1,350 감소)	26,297	36	2,324	24,009	급여 소득으로 일부 상환
총 계						
		1,401,926	180,262	208,970	1,378,218	증감액: -23,708천원 (기액변동: 30,568천원)

□ 함양군

소속		경상남도 함양군의회		직위	(전)군의원		성명	이경규
								(단위 : 천원)
본인과의 관계	재산의 종류	소재지 면적 등 권리의 명세	총진가액	변동액		현재가액	변동사유	
				증가액 (실거래가격)	감소액 (실거래가격)			
▶ 토지(소계)								
본인	전	경상남도 함양군 함양읍 대덕리 348-1번지 1,220.00㎡	388,156	33,878	667	421,367		
본인	전	경상남도 함양군 마천면 구양리 565번지 1,517.00㎡	47,336	4,026	0	51,362	가액변동	
본인	전	경상남도 함양군 마천면 구양리 607번지 400.00㎡	8,086	0	471	7,615	가액변동	
본인	임야	경상남도 함양군 마천면 구양리 610번지 453.00㎡	702	55	0	757	가액변동	
본인	임야	경상남도 함양군 마천면 구양리 616번지 1,058.00㎡	2,179	202	0	2,381	가액변동	
본인	임야	경상남도 함양군 마천면 구양리 617번지 1,306.00㎡	2,690	249	0	2,939	가액변동	
본인	임야	경상남도 함양군 마천면 구양리 624번지 304.00㎡	654	60	0	714	가액변동	
본인	임야	경상남도 함양군 지곡면 보산리 산 70-9번지 11,758.00㎡	19,048	1,881	0	20,929	가액변동	
본인	임야	경상남도 함양군 휴천면 월평리 산 146-2번지 423.00㎡	109	9	0	118	가액변동	
배우자	임야	경상남도 함양군 안의면 상원리 산 142-1번지 120,247.00㎡	113,513	10,341	0	123,854	가액변동	
배우자	전	경상남도 함양군 함양읍 백천리 1735-11번지 423.00㎡	22,419	1,015	0	23,434	가액변동	
배우자	전	경상남도 함양군 함양읍 신관리 377-1번지 1,593.00㎡	36,480	3,026	0	39,506	가액변동	
배우자	전	경상남도 함양군 함양읍 신관리 377번지 526.00㎡	12,045	1,000	0	13,045	가액변동	

경 남 공 보

제2571호

2022. 9. 22.(목)

배우자	전	경상남도 함양군 함양읍 신관리 384번지 467.00㎡	11,161	841	0	12,002	가액변동
배우자	주차장	경상남도 함양군 함양읍 용평리 694-8번지 48.00㎡	22,022	1,800	0	23,822	가액변동
배우자	전	경상남도 함양군 함양읍 신관리 384-1번지 1,241.00㎡	26,061	3,351	0	29,412	가액변동
배우자	임야	경상남도 함양군 함양읍 신관리 산 43-10번지 2,057.00㎡	6,788	596	0	7,384	가액변동
배우자	임야	경상남도 함양군 함양읍 신관리 산 43-15번지 43.00㎡	141	13	0	154	가액변동
배우자	임야	경상남도 함양군 함양읍 신관리 43-9번지 0.00㎡ (0.00㎡ 감소)	0	0	0 (0)	0	가액변동
배우자	도로	경상남도 함양군 함양읍 죽림리 산 356-5번지 1,239.00㎡	4,287	409	0	4,696	가액변동
배우자	임야	경상남도 함양군 함양읍 죽림리 산 356-6번지 90.00㎡	125	14	0	139	가액변동
배우자	도로	경상남도 함양군 함양읍 죽림리 산 356-7번지 278.00㎡	962	92	0	1,054	가액변동
배우자	답	전라남도 담양군 수북면 풍수리 629-4번지 1,915.20㎡ 중 319.20㎡	10,151	1,053	0	11,204	가액변동
배우자	답	전라남도 담양군 수북면 풍수리 639-3번지 666.50㎡ 중 111.00㎡	3,530	366	0	3,896	가액변동
배우자	답	전라남도 담양군 수북면 풍수리 639-7번지 1,199.90㎡ 중 199.90㎡	5,897	600	0	6,497	가액변동
배우자	대지	전라남도 담양군 수북면 풍수리 1021-3번지 580.00㎡ 중 96.60㎡	7,680	821	0	8,501	가액변동
배우자	임야	경상남도 함양군 함양읍 신관리 산 43-9번지 312.00㎡	1,005	90	0	1,095	가액변동
장남	임야	경상남도 함양군 마천면 구양리 산 104번지 5,918.00㎡	4,876	651	0	5,527	가액변동
장남	임야	경상남도 함양군 함양읍 신관리 산 43-7번지 459.00㎡	1,226	110	0	1,336	가액변동
장남	임야	경상남도 함양군 휴천면 월평리 산 141번지 17,752.00㎡	13,279	1,207	0	14,486	가액변동

▶ 건물(소계)		842,620	19,291	0	861,911	
배우자	상가 경상남도 함양군 함양읍 교산리 대지 229.00㎡ 건물 493.35㎡	448,732	12,291	0	461,023	가역변동
배우자	아파트 경상남도 함양군 함양읍 교산리 한주아파트 건물 84.89㎡	109,000	7,000	0	116,000	가역변동
장녀	다세대주택 서울특별시 광진구 중곡동 바우 하우스 대지 35.75㎡ 건물 59.60㎡	284,888	0	0	284,888	가역변동 없음
▶ 부동산에 관한 규정이 준용되는 권리와 자동차·건설기계·선박 및 항공기(소계)		33,540	1,960	1,080	34,420	
배우자	자동차 2003년식 쉐터페 배기량(1,991cc)	2,090	0	300	1,790	가역변동
배우자	자동차 2013년식 그랜저 배기량(2,359cc)	10,250	0	780	9,470	가역변동
장남	자동차 2014년식 A7 3.0 TFSI quattro 배기량(2,995cc)	21,200	1,960	0	23,160	가역변동
▶ 예금(소계)		543,195	123,343	228,185	438,353	
본인	AIA생명보험주식회사 5,572(197 증가), DB손해보험(주) 7,395(378 증가), SK증권 1, 농협은행 1, 농협중앙회 7,814(916 감소), 산림조합중앙회 625(19 증가), 새마을금고 1,682(1 증가), 신용협동조합중앙회 6,111(16 증가), 키움닷컴증권 469(60 증가), 하이투자증권 2, 한화투자증권 5,781(5,034 증가)					
배우자	(주)KB손해보험 300(60 증가), 농협생명보험 36,813(1,920 감소), 농협손해보험 17,456(2,006 증가), 농협은행 375(1,454 감소), 농협중앙회 109,825(29,895 감소), 산림조합중앙회 549(14 증가), 새마을금고 1,212, 신용협동조합중앙회 534(16 증가), 우체국 1,487(34 감소)	30,664	6,344	1,555	35,453	
배우자	(주)KB손해보험 600(60 증가), (주)KB하나은행 6(6 증가), NH투자증권 12,712(25,990 감소), 농협생명보험 4,240(111 증가), 농협은행 16,000, 농협중앙회 102,707(1,950 감소), 산림조합중앙회 542(16 증가), 우체국 0(10 감소), 케이디비생명보험 20,859(672 증가), 토스뱅크(주) 1,179(1,179 증가), 현대해상화재보험 1,565(147 증가)	199,758	107,885	139,092	168,551	주식, 생활비 사용
장남		186,169	5,781	31,540	160,410	

경 남 공 보

제2571호

2022. 9. 22.(목)

장녀		(주)KB손해보험 360(120 증가), (주)KEB하나은행 2,270(2,013 증가), AIA생명보험주식회사 4,986(184 증가), MG손해보험(주) 5,395(163 증가), 농협은행 18,200(600 증가), 메리츠화재해상보험(보험) 5,755(210 증가), 삼성증권 11,708(11,678 감소), 신한은행 247(41 증가), 씨티은행 300(5,987 감소), 우리종합금융 18, 중소기업은행 1,104(1 증가), 케이뱅크 1,269(1 증가), 키움닷컴증권 22,327(38,333 감소)	126,604	3,333	55,998	73,939	주식, 생활비 사용
▶ 증권(소계)			36,524	53,847	36,252	54,119	
본인	상장주식	STX증권 0주(1주 감소), 구영테크 1주, 대성파인텍 0주(1,101주 감소), 덕성 1주, 미코 0주(1주 감소), 서연탑메탈 0주(1주 감소), 씨아이에스 1주, 엔투텍 0주(1주 감소), 오스코텍 0주(1주 감소), 우리기술 0주(1주 감소), 이루다 0주(385주감소), 인성정보0주(1주감소), 휴먼엔1주	6,939	0	6,914	25	
장남	상장주식	AT&T 50주(40주 증가), AltriaGroup 0주(1주 감소), BNK금융지주 805주(805주 증가), BioRestorative 0주(50주 감소), CORNERSTONESTRATEGICALUECF 50주(50주 증가), LucidGroup 0주(1주 감소), MainStreetCap 100주(60주 증가), NH투자증권 800주(800주 증가), OwlRockCapital 9주(9주 증가), POSCO 0주(10주 감소), PSEC 252주(227주 증가), RealtyIncome 32주(32주 증가), 리드코프 1,147주(1,147주 증가), 범한퓨얼셀 1주(1주 증가), 쌍용C&E 1,100주(1,100주 증가), 우리산업홀딩스 150주(150주 증가), 인산가 1주(643주 감소), 인산가 0주(6,750주 감소), 카카오펅크 50주(50주 증가), 크래프톤 20주(20주 증가), 휴림 0주(249주 감소)	21,846	47,987	21,845	47,988	매입, 매도
장남	회사채	롯데손해보험신증자본증권 3 2,000,000주(2,000,000주 증가), 풀무원 12주	12	1,855	0	1,867	
장남	비상장주식	(주)한진해운 500주	0	0	0	0	

경 남 공 보

제2571호

2022. 9. 22.(목)

장녀	상장주식	ACTIVISIONBLIZZARDINC 1주(1주 증가), AFFIRMHLDGSINC 2주(2주 증가), APPHARVESTINC 101주(101주 증가), APPLEINC 2주(2주 증가), AUSTINGOLDCORP 600주(600주 증가), BAKKTHOLDINGSINC 0주(21주 감소), BARRICKGOLDCORPORATION 1주(1주 증가), BORRDRILLINGLIMITED 1주(1주 증가), CENOVUSENERGYINC 1주(1주 증가), CYNGNINC 1주(1주 증가), DIGITALWORLDACQUISITIONCORP 1주(1주 증가), EARTHSTONEENERGYINC 1주(1주 증가), ENERGYFUELSINC 0주(1주 감소), ENSERVOCORP 2주(2주 증가), EQTCORPORATION 1주(1주 증가), EQUINORASAPONADREACHREPTORDSHS 0주(1주 감소), EXELATECHNOLOGIESINC 503주(503주 증가), FLOOR&DECORHOLDINGSINC 0주(1주 감소), GLADSTONELANDCORP 0주(3주 감소), HARBORCUSTOMDEVELOPMENTINC 401주(401주 증가), HIGHPEAKEENERGYINC 0주(32주 감소), HOUSTONAMERICANENERGYCORPORATION 3주(3주 증가), HYCROFTMININGHOLDINGCORPORATION 11주(11주 증가), JOBYAVIATIONINC 1주(1주 증가), KRATOSDEFENSE&SECURITYSOLUTIONS 0주(20주 감소), KROGERCO 0주(2주 감소), LUCIDGROUPINC 0주(1주 감소), MATTERPORTINC 41주(11주 증가), MEDTRONICPLC 1주(1주 증가), MICROBOTMEDICALINC 0주(1주 감소), MPWATERIALSCORP 0주(33주 감소), MULLENAUTOMOTIVEINC 3주(3주 증가), OBSIDIANENERGYLTD 1주(1주 증가), OPENDOORTECHNOLOGIESINC 0주(1주 감소), ORIGINAGRITECH 3주(3주 증가), OVINTIVINC 0주(1주 감소), PIONEERPOWERSOLUTIONSINC 0주(11주 감소), REWALKROBOTICSLTD 1주, ROBLOXCORPORATION 7주(7주 증가), ROYALTYPHARMAPLC 0주(2주 감소), SANDRIDGEENERGYINC 0주(1주 감소), SIBONEINC 1주(1주 증가), SILVERBOWRESOURCESINC 0주(1주 감소),	7,727	4,005	7,493	4,239	매입. 매도
----	------	---	-------	-------	-------	-------	--------

경 남 공 보

제2571호

2022. 9. 22.(목)

	SOCIETYPASSINC 2주(2주 증가), SOPHIRISBIOINC 0주(1주 감소), STRONGHOLDDIGITALMINGIN C 0주(19주 감소), SUNRUNINC 2주(2주 증가), TELADOCHEALTHINC 1주(1주 증가), TELLURIANINC 0주(1주 감소), TURKCELLILETISIMHIZMETADSEACHREPR2 0주(10주 감소), URANIUMENERGYCORP 2주(28주 감소), VERMILIONENERGYINC 1주(20주 감소), VUZIXCORP 1주(209주 감소), WIMIHOLOCGRAMCLOUDINCSPONADSEACHRE 0주(1주 감소), 비트컴퓨터 0주(1주 감소), 엘엔케이바이오 0주(22주 감소), 우리기출투자 0주(1주 감소), 유비케어 0주(1주 감소), 차바이오택 0주(1주 감소), 한화투자증권보통주 0주(1주 감소), 현대모템보통주 0주(1주 감소)					
	50,000	0	0	0	50,000	
▶ 채권(소계)						
배우자	사인간채권	50,000	0	0	50,000	가액 변동없음
▶ 채무(소계)		212,188	1,293	0	213,481	
배우자	건물임대채무	50,000	0	0	50,000	변동없음
장녀	사인간채무	50,000	0	0	50,000	변동없음
장녀	금융채무	112,188	1,293	0	113,481	대출이자 증가
▶ 비영리법인에 출연한 재산		-	-	-	-	
본인	출연	-	-	-	-	가액변동 없음
	총 계	1,681,847	231,026	266,184	1,646,689	증감액: -35,158천원 (가액변동: 53,371천원)

소속		경상남도 함양군의회			직위	(전)군의원		성명	홍정덕
									(단위 : 천원)
본인과의 관계	재산의 종류	소재지 면적 등 권리의 명세	종전가액	변동액		현재가액	변동사유		
				증가액 (실거래가격)	감소액 (실거래가격)				
▶ 건물(소계)									
장녀	아파트 (전세(임차)권)	전라북도 완주군 이서면 갈산리 진북혁신엔에이치(아파트) 10단지 건물 56.06㎡ 중 29.85㎡	8,105	0	0	8,105	변동없음		
▶ 부동산에 관한 규정이 준용되는 권리와 자동차·건설기계·선박 및 항공기(소계)									
본인	자동차	2014년식 투싼(TUCSON) 배기량(1,995cc)	9,700	0	4,514	5,186	가액변동		
본인	자동차	2015년식 포터2 배기량(2,497cc)	37	0	4	33	가액변동		
본인	자동차	2012년식 코란도C 배기량(1,725cc)	37	0	6	31	가액변동		
배우자	자동차	2015년식 포터2 배기량(2,497cc)	3,705	0	429	3,276	가액변동		
배우자	자동차	2012년식 코란도C 배기량(1,725cc)	3,623	0	565	3,058	가액변동		
▶ 예금(소계)			61,856	50,683	29,689	82,850			
본인		(주)KB손해보험 621(144 증가), 농협은행 3, 농협중앙회 5,242(1,554 감소), 산림조합중앙회 312(10 증가)	7,578	3,107	4,507	6,178			
배우자		(주)KB손해보험 520(120 증가), 농협은행 110(78 증가), 농협중앙회 4,185(3,806 증가), 메트라이프생명보험 473(473 증가), 새마을금고 32,742(27,017 증가), 우체국 13(6,193 감소)	12,742	34,477	9,176	38,043	월급여 및 농업소득		

경 남 공 보

제2571호

2022. 9. 22.(목)

장남		(주)KB손해보험 650(150 증가), (주)KEB하나은행 1,200(1,200 증가), 국민은행 1,256(475 증가), 농협은행 2,750(650 증가), 농협중앙회 534(219 증가), 메트라이프생명보험 366(366 증가), 새마을금고 10,090(2,000 증가), 토스증권(주) 18(12 감소)	11,816	5,803	755	16,864	
장녀		(주)카카오페이증권 21(20 증가), 국민은행 3,591(1,572 증가), 농협생명보험 10,500(750 증가), 농협중앙회 1(14,222 감소), 에이비헬스생명 710(113 증가)	26,590	3,484	15,251	14,823	월급여 및 농업소득
차녀		농협중앙회 423(310 증가)	113	310	0	423	
삼녀		농협은행 5,700(3,050 증가), 농협중앙회 784(452 증가), 우체국 25, 중소기업은행 10	3,017	3,502	0	6,519	
▲ 증권(소계)			6	2	3	5	
장남	상장주식	대한해운 1주(1주 증가), 대한해운보통주 0주(1주 감소)	2	2	2	2	
장녀	상장주식	금호타이어 1주	4	0	1	3	평가액 변동
▲ 채무(소계)			31,403	27,901	18,144	41,160	
본인	금융채무	비엔케이캐피탈(주) 0(1,590 감소)	1,590	0	1,590	0	농업 및 급여소득으로 상환
배우자	금융채무	농협은행 10,000(10,000 감소), 새마을금고 9,988(9,988 증가)	20,000	9,988	10,000	19,988	농업소득으로 일부상환
장녀	금융채무	국민은행 3,259(606 감소), 농협중앙회 15,028(15,028 증가), 주식회사 카카오뱅크 2,885(88 감소), 케이뱅크 0(2,975 감소)	9,813	17,913	6,554	21,172	생활비 사용 등
총 계			55,666	22,784	17,066	61,384	증감액: 5,718천원 (가액변동: -5,519천원)

소속		경상남도 함양군의회			직위	(전)군의원		성명	황태진
본인과의 관계	재산의 종류	소재지 면적 등 권리의 명세	종전가액	변동액		현재가액	성명	변동사유	
				증가액 (실거래가격)	감소액 (실거래가격)				
▶ 토지(소계)									
본인	전	경상남도 함양군 휴천면 태관리 546번지 122.00㎡	688	49	0	737	가액변동		
본인	답	경상남도 함양군 휴천면 태관리 712-4번지 2,079.00㎡	14,241	1,144	0	15,385	가액변동		
장남	전	경상남도 함양군 휴천면 태관리 572번지 443.00㎡	730	72	0	802	가액변동		
장남	대지	경상남도 함양군 휴천면 태관리 615-2번지 97.00㎡	3,453	223	0	3,676	가액변동		
장남	임야	경상남도 함양군 휴천면 태관리 698번지 268.00㎡	229	21	0	250	가액변동		
장남	임야	경상남도 함양군 휴천면 호산리 산 128번지 2,876.00㎡	3,767	403	0	4,170	가액변동		
▶ 건물(소계)									
본인	창고	경상남도 함양군 휴천면 태관리 건물 18.00㎡ (건물 18.00㎡ 증가)	0	921 (921)	0	921	급여소득으로 매입		
배우자	운동시설 (전세(임차)권)	경상남도 함양군 함양읍 교산리 건물 132.00㎡	2,000	0	0	2,000	변동없음		
장녀	아파트	경상남도 함양군 함양읍 교산리 미성하이츠빌라 건물 94.44㎡	63,400	11,800	0	75,200	가액변동		
▶ 부동산에 관한 규정이 준용되는 권리와 자동차·건설기계·선박 및 항공기(소계)									
배우자	자동차	2011년식 투싼(TUCSON) 배기량(1,995cc)	4,650	0	2,402	2,248	가액변동		
장녀	자동차	2016년식 그랜드스타렉스 배기량(2,497cc)	13,900	0	5,318	8,582	가액변동		
장녀	자동차	2013년식 베라크루즈 배기량(3,800cc)	11,640	0	4,277	7,363	가액변동		

경 남 공 보

제2571호

2022. 9. 22.(목)

		92,120	13,428	15,321	90,227
▶ 예금(소계)					
본인	(주)KB손해보험 10,450(1,560 증가), DB손해보험(주) 3,130(300 증가), NH투자증권 102, 농협은행 2,139(118 증가), 농협중앙회 2,855(5,407 감소), 메리츠화재해상보험(보험) 1,500(375 증가), 산림조합중앙회 13, 신용협동조합중앙회 354(2 증가), 우체국 152(1 증가), 한화손해보험 240(60 증가)	23,926	5,218	8,209	20,935
배우자	(주)KB손해보험 45,685(1,791 증가), 경남은행 0(10 감소), 농협은행 3,064(2,383 증가), 농협중앙회 52, 신용협동조합중앙회 2,489(65 증가)	47,061	4,239	10	51,290
장남	(주)키카오페이증권 1(4 감소), 농협은행 6,677(1,372 증가), 농협중앙회 3(1 증가), 주식회사 카카오뱅크 132(102 증가), 현대해상화재보험 2,019(842 증가)	6,519	2,317	4	8,832
장녀	농협손해보험 500(5,500 감소), 농협은행 594(681 감소), 농협중앙회 85(58 감소), 메리츠화재해상보험(보험) 4,585(450 증가), 신용협동조합중앙회 206(328 감소), 신한금융투자(주) 0(5 감소), 신한은행 29, 전북은행 7, 한화손해보험 3,164(678 증가)	14,614	1,654	7,098	9,170
▶ 채무(소계)					
본인	농협은행 582(1,146 감소), 농협중앙회 23,596(88 증가)	25,236	88	1,146	24,178
배우자	경남은행 7,280(1,248 감소)	8,528	0	1,248	7,280
장녀	JB우리카페탈 5,939(3,020 감소), 농협손해보험 0(1,890 감소), 농협은행 2,726(367 증가), 농협중앙회 66,693(14 증가), 신용협동조합중앙회 3,640(1,560 감소)	85,087	381	6,470	78,998
총 계		91,967	27,592	18,454	101,105
증감액: 9,138천원 (가액변동: 1,715천원)					

■ 거창군

소속		경상남도 거창군의회			직위	(전)군의원		성명	권순모
(단위 : 천원)									
본인과의 관계	재산의 종류	소제지 면적 등 권리의 명세	총진가액	변동액		현재가액	변동사유		
				증가액 (실거래가격)	감소액 (실거래가격)				
▶ 건물(소계)									
본인	아파트	경상남도 거창군 거창읍 대평리 대평리 세릉아파트 건물 65.30㎡	300,300	19,900	0	320,200			
본인	아파트	부산광역시 부산진구 당감동 동원 건물 45.40㎡	38,700	3,300	0	42,000	가액변동		
모	단독주택	경상남도 거창군 남상면 대신리 대지 288.00㎡ 건물 77.36㎡	125,000	15,000	0	140,000	가액변동		
모	상가	부산광역시 부산진구 범천동 토운모닝톤 대지 51.06㎡ 건물 51.06㎡	12,600	600	0	13,200	가액변동		
▶ 부동산에 관한 규정이 준용되는 권리와 자동차·건설기계·선박 및 항공기(소계)									
본인	자동차	2018년식 모닝 배기량(998cc)	8,785	0	1,389	7,416			
배우자	자동차	2016년식 쏘렌토 배기량(1,995cc)	6,489	0	1,011	5,458	가액변동		
▶ 예금(소계)									
본인		(주)카카오페이증권 188, AIA생명보험주식회사 4,038(152 증가), KB증권 3(10 감소), NH투자증권 17(17 증가), 국민은행 417(39 증가), 농협생명보험 3,700(600 증가), 농협은행 9,993(8,003 증가), 롯데손해보험 2,756(215 증가), 메리츠화재해상보험(보험) 2,480(238 증가), 미래에셋증권 192(3 증가), 우리은행 20, 우체국 3,179(102 증가).	227,179	26,494	18,306	235,367			
			55,365	17,634	2,188	70,811	예적금 및 생활자금 사용		

경 남 공 보

제2571호

2022. 9. 22.(목)

본인		유안타증권 153(6 증가), 주식회사 카카오�뱅크 350(966 감소), 케이디비생명보험 21,000(1,200 증가), 토스뱅크(주) 10,048(5,687 증가), 토스증권(주) 276(150 증가), 한국투자증권 1, 현대해상화재보험 12,000	703	12,721	22,688	
배우자		DB손해보험(주) 7,536(389 증가), 국민은행 3,608(10,492 감소), 농협중앙회 1(2,229 감소), 우체국 7, 중소기업은행 62, 푸르덴셜생명보험 11,474(314 증가)	34,706			예적금 및 생활자금 사용
모		AIA생명보험주식회사 12,869(491 증가), 국민은행 16,803(2,789 감소), 농협은행 644(63 감소), 농협중앙회 3,213(2,818 증가), 라이나생명보험 5,484(288 증가), 롯데손해보험 2,323(181 증가), 메리츠화재해상보험(보험) 5,249(605 증가), 부산은행 68, 새마을금고 1,583(425 감소), 수협은행 65, 우체국 31,441(775 증가), 현대해상화재보험 62,126(2,879 증가)	137,108	8,157	141,868	
▲ 증권(소계)			3,399	3,396	3,540	
본인	상장주식	AT&T 0주(10주 감소), LG에너지솔루션 1주(1주 증가), 동국산업 230주(80주 증가), 삼성생명 11주(4주 증가), 삼성전자 17주(7주 증가), 삼성전자1우선주 0주(10주 감소), 삼성전자우 17주(17주 증가), 선다이엘그로워스 0주(101주 감소), 애널리캐피탈매니지먼트 0주(20주 감소), 에디슨이브이 0주(15주 감소)	3,388	3,366	3,539	주식가액 변동 및 주식 거래
본인	비상장주식	오라비이오틱스 13주	1	0	1	주식가액 변동 및 주식 거래
▲ 채무(소계)			194,316	9,462	194,854	
본인	금융채무	국민은행 14,500(1,500 감소), 케이디비생명보험 10,000(10,000 증가)	16,000	1,500	24,500	생활자금 사용
본인	간물임대채무	부산광역시 부산진구 당감동 동원 임대보증금	70,000	0	70,000	변동없음
모	금융채무	새마을금고 70,354(7,962 감소)	78,316	0	70,354	급여소득으로 일부상환
모	간물임대채무	부산광역시 부산진구 범천동 토운모닝톤 임대보증금	30,000	0	30,000	변동없음
총 계			945,347	39,790	371,689	증감액: 26,322천원 (가액변동: 18,497천원)

경 남 공 보

제2571호

2022. 9. 22.(목)

소속		경상남도 거창군의회				직위	(전)군의원		성명	관계경
본인과의 관계	재산의 종류	소제지 면적 등 권리의 명세				종전가액	변동액		현재가액	변동사유
							증가액 (실거래가격)	감소액 (실거래가격)		
▶ 토지(소계)										
본인	전	경상남도 거창군 가조면 장거리 1149번지 1,306.00㎡				125,465	10,999	0	136,464	가액변동
본인	전	경상남도 거창군 가조면 장거리 1146번지 1,078.00㎡				16,194	1,437	0	17,631	가액변동
본인	전	경상남도 거창군 가조면 장거리 1146번지 1,078.00㎡				13,367	1,186	0	14,553	가액변동
본인	전	경상남도 거창군 가조면 석강리 485-26번지 572.00㎡				4,467	401	0	4,868	가액변동
본인	전	경상남도 거창군 가조면 장거리 1150-2번지 1,213.00㎡				16,982	1,577	0	18,559	가액변동
본인	전	경상남도 거창군 가조면 석강리 485-27번지 919.00㎡				7,177	644	0	7,821	가액변동
본인	전	경상남도 거창군 가조면 석강리 485-28번지 899.00㎡				7,021	629	0	7,650	가액변동
본인	전	경상남도 거창군 가조면 장거리 1145번지 175.00㎡				2,170	193	0	2,363	가액변동
본인	전	경상남도 거창군 가조면 석강리 485-30번지 711.00㎡				5,552	499	0	6,051	가액변동
본인	전	경상남도 거창군 가조면 석강리 485-31번지 592.00㎡				4,623	415	0	5,038	가액변동
본인	전	경상남도 거창군 가조면 석강리 485-32번지 661.00㎡				5,162	463	0	5,625	가액변동
본인	전	경상남도 거창군 가조면 장거리 1150-1번지 1,210.00㎡				15,004	1,331	0	16,335	가액변동
본인	전	경상남도 거창군 가조면 석강리 485-29번지 780.00㎡				6,091	547	0	6,638	가액변동

경 남 공 보

제2571호

2022. 9. 22.(목)

본인	임야	경상남도 거창군 가조면 장거리 205-1번지 2,419.00㎡	12,240	1,113	0	13,353	가액변동
본인	임야	경상남도 거창군 가조면 석리리 산 81-3번지 992.00㎡	1,240	109	0	1,349	가액변동
본인	임야	경상남도 거창군 가조면 장거리 1153번지 873.00㎡	1,911	175	0	2,086	가액변동
본인	과수원	경상남도 거창군 가조면 장거리 1113-1번지 19.00㎡	256	23	0	279	가액변동
본인	대지	경상남도 거창군 가조면 장거리 223-1번지 15.00㎡	648	33	0	681	가액변동
본인	대지	경상남도 거창군 가조면 장거리 228-3번지 36.00㎡	1,602	32	0	1,634	가액변동
본인	대지	경상남도 거창군 가조면 장거리 224번지 0.00㎡ (0.00㎡ 감소)	0	0	0 (0)	0	소재지 오기 정정
본인	대지	경상남도 거창군 가조면 장거리 224번지 87.00㎡	3,758	192	0	3,950	가액변동
▶ 건물(소계)			100,000	6,000	0	106,000	
본인	아파트	경상남도 거창군 가창읍 상리리 상동주공아파트 건물 51.74㎡	100,000	6,000	0	106,000	가액변동
▶ 부동산에 관한 규정이 준용되는 권리와 자동차·건설기계·선박 및 항공기(소계)			22,771	0	3,483	19,288	
본인	자동차	2011년식 포터2 배기량(2,497cc)	2,101	0	281	1,820	가액변동
본인	자동차	2017년식 680 배기량(3,342cc)	20,670	0	3,202	17,468	가액변동
▶ 예금(소계)			204,910	14,392	41,579	177,723	
본인		DB손해보험(주) 2,494(208 증가), MG손해보험(주) 65(65 증가), 농협은행 343, 농협중앙회 21,966(30,720 감소), 산림조합중앙회 669(18 증가), 우리은행 182(19 증가), 우체국 10,380(2,546 증가), 한화투자증권 5(2 감소)	63,970	7,657	35,523	36,104	영농자금 및 생활자금 소모

경 남 공 보

제2571호

2022. 9. 22.(목)

배우자	국민은행 2, 농협은행 10,729(1,555 증가), 농협중앙회 12,904(2,162 증가), 삼성생명보험 32,780(1,148 증가), 삼성화재해상보험 7,389(550 증가), 한국투자증권 267, 한화생명보험주식회사 74,391(1,319 증가), 한화투자증권 24(247 감소)	131,999	6,734	247	138,486	영농자금 및 생활자금 소모
모	농협중앙회 1(1 증가), 우체국 3,132(5,809 감소)	8,941	1	5,809	3,133	
▶ 증권(소계)						
본인	디와이디 854주, 자안바이오 0주(249주 감소)	2,215	0	794	1,421	주식가액 변동 및 주식 거래
배우자	HMM 50주, 동국제강 86주, 삼성전자우 253주, 셀트리온 4주, 카카오페이 1주, 하나마이크론 66주(66주 증가), 하이브 10주(10주 증가), 한화솔루션 20주, 현대중공업 1주	22,466	2,331	5,578	19,249	
▶ 채무(소계)						
본인	농협중앙회 131,216(183 증가), 우리은행 10,466(729 감소)	142,228	183	729	141,682	영농자금 및 생활비 소모
배우자	삼성생명보험 5,220, 한화생명보험주식회사 27,020	32,240	0	0	32,240	변동없음
▶ 고지거부 및 등록제외사항						
부	등록제외	101,511	0	101,511	0	사망
총 계		404,900	33,539	152,216	286,223	증감액: -118,677천원 (가액변동: 7,286천원)

경 남 공 보

제2571호

2022. 9. 22.(목)

소속		경상남도 거창군의회				직위	(전)군의원		성명	김종두
본인과의 관계	재산의 종류	소제지 면적 등 권리의 명세				종전가액	변동액		현재가액	변동사유
							증가액 (실거래가격)	감소액 (실거래가격)		
▶ 토지(소계)										
본인	답	경상남도 거창군 위천면 상천리 73-7번지 270.00㎡				3,753	351	0	158,295	4,104 가액변동
본인	답	경상남도 거창군 위천면 장기리 456-3번지 191.00㎡ 중 63.67㎡				1,337	121	0	1,458	가액변동
본인	답	경상남도 거창군 위천면 장기리 493-5번지 605.00㎡				24,986	2,239	0	27,225	가액변동
본인	답	경상남도 거창군 위천면 장기리 493-6번지 93.00㎡				3,394	307	0	3,701	가액변동
본인	답	경상남도 거창군 위천면 장기리 493번지 835.00㎡				30,477	2,756	0	33,233	가액변동
본인	전	경상남도 거창군 위천면 장기리 493-2번지 767.00㎡				39,500	3,529	0	43,029	가액변동
본인	답	경상남도 거창군 위천면 장기리 493-3번지 36.00㎡				1,789	162	0	1,951	가액변동
본인	전	경상남도 거창군 위천면 장기리 493-4번지 631.00㎡				29,152	2,650	0	31,802	가액변동
본인	대지	경상남도 거창군 위천면 장기리 493-7번지 144.00㎡				7,560	677	0	8,237	가액변동
본인	답	경상남도 거창군 위천면 장기리 492-3번지 0.00㎡ (0.00㎡ 감소)				0	0	(0)	0	소재지 오기정정으로 인한 변경처리
본인	답	경상남도 거창군 위천면 장기리 492-3번지 79.00㎡				3,262	293	0	3,555	가액변동
▶ 건물(소계)										
본인	단독주택	경상남도 거창군 위천면 장기리 대지 155.00㎡ 건물 195.58㎡				43,900	0	1,000	57,448	42,900 가액변동

경 남 공 보

제2571호

2022. 9. 22.(목)

본인	기타	경상남도 거창군 위천면 장기리 대지 2,211.00㎡ 중 0.00㎡ 건물 893.00㎡	30,000	0	15,452	14,548	가액변동
▶ 부동산에 관한 규정이 준용되는 권리와 자동차·건설기계·선박 및 항공기(소계)							
본인	자동차	2011년식 쉐타페 배기량(2,000cc) 감소	1,324	0	1,324	0	근동소유 정정신고로 인한 소유권 상실
본인	자동차	2011년식 쉐타페 배기량(2,000cc) 증가	0	2,201 (2,201)	0	2,201	가액변동
배우자	자동차	2011년식 쉐타페 배기량(2,000cc) 감소	1,324	0	1,324	0	근동소유 정정신고로 인한 소유권 상실
배우자	자동차	2011년식 쉐타페 배기량(2,000cc) 증가	0	23 (23)	0	23	가액변동
▶ 예금(소계)			87,894	56,276	425	143,745	
본인		농협손해보험 345(138 증가), 농협은행 10,727(1,987 증가), 농협중앙회 5,230(567 증가), 산림조합중앙회 466(12 증가), 우체국 2, 주식회사 카카오뱅크 145, 한화투자증권 14,416(425 감소)	29,052	2,704	425	31,331	급여 및 농임소득
배우자		농협생명보험 21,552(823 증가), 농협손해보험 11,320(1,286 증가), 농협중앙회 79,542(51,483 증가)	58,842	53,572	0	112,414	
▶ 증권(소계)			5,206	0	2,160	3,046	
본인	상장주식	맥아이씨에스 220주, 엔젠바이오 65주, 엔투텍 1,094주	5,206	0	2,160	3,046	추가 변동
▶ 채무(소계)			10,000	0	0	10,000	
본인	금융채무	농협중앙회 10,000	10,000	0	0	10,000	변동없음
▶ 고지거부 및 등록제외사항							
장남		고지거부	0	0	0	0	독립생계유지
총 계			304,858	71,585	21,685	354,758	증감액: 49,900천원 (가액변동: -5,527천원)

경 남 공 보

제2571호

2022. 9. 22.(목)

소속		경상남도 거창군의회			직위	(전)군의원		성명	심재수
본인과의 관계		재산의 종류	소재지 면적 등 권리의 명세		종전가액	변동액 증가액 (실거래가액) 감소액 (실거래가액)		현재가액	변동사유
▶ 토지(소계)					109,245	9,431	98	118,578	
본인	도로		경상남도 거창군 거창읍 김천리 104-21번지 17.00㎡		1,637	148	0	1,785	가액변동
본인	목장용지		경상남도 거창군 북상면 소정리 1304-3번지 10.00㎡		113	10	0	123	가액변동
본인	임야		경상남도 거창군 북상면 춘전리 산 77-2번지 0.00㎡ (0.00㎡ 감소)		0	0	(0)	0	소재지 오기 정정으로 인한 변경처
본인	임야		경상남도 거창군 북상면 춘전리 산 77-3번지 0.00㎡ (0.00㎡ 감소)		0	0	(0)	0	소재지 오기 정정으로 인한 변경처
본인	임야		경상남도 거창군 북상면 춘전리 산 77-4번지 0.00㎡ (0.00㎡ 감소)		0	0	(0)	0	소재지 오기 정정으로 인한 변경처
본인	임야		경상남도 거창군 북상면 춘전리 산 77-5번지 0.00㎡ (0.00㎡ 감소)		0	0	(0)	0	소재지 오기 정정으로 인한 변경처
본인	임야		경상남도 거창군 북상면 춘전리 산 77-6번지 0.00㎡ (0.00㎡ 감소)		0	0	(0)	0	소재지 오기 정정으로 인한 변경처
본인	임야		경상남도 거창군 북상면 춘전리 산 78-2번지 0.00㎡ (0.00㎡ 감소)		0	0	(0)	0	소재지 오기 정정으로 인한 변경처
본인	답		경상남도 거창군 북상면 소정리 1301번지 0.00㎡ (0.00㎡ 감소)		0	0	(0)	0	소재지 오기 정정으로 인한 변경처
본인	목장용지		경상남도 거창군 북상면 소정리 1304번지 0.00㎡ 중 0.00㎡ (총면적 0.00㎡ 감소, 지분면적 0.00㎡ 감소)		0	0	(0)	0	소재지 오기 정정으로 인한 변경처
본인	목장용지		경상남도 거창군 북상면 소정리 1304-2번지 0.00㎡ 중 0.00㎡ (총면적 0.00㎡ 감소, 지분면적 0.00㎡ 감소)		0	0	(0)	0	소재지 오기 정정으로 인한 변경처
본인	목장용지		경상남도 거창군 북상면 소정리 1305-1번지 0.00㎡ 중 0.00㎡ (총면적 0.00㎡ 감소, 지분면적 0.00㎡ 감소)		0	0	(0)	0	소재지 오기 정정으로 인한 변경처
본인	답		경상남도 거창군 북상면 소정리 1305-2번지 0.00㎡ 중 0.00㎡ (총면적 0.00㎡ 감소, 지분면적 0.00㎡ 감소)		0	0	(0)	0	소재지 오기 정정으로 인한 변경처

경 남 공 보

제2571호

2022. 9. 22.(목)

본인	답	경상남도 거창군 북상면 소정리 1305-4번지 0.00㎡ 중 0.00㎡ (총면적 0.00㎡ 감소, 지분면적 0.00㎡ 감소)	0	0	0	0	0	0	소채지 오기 정정으로 인한 변경치	0 리
본인	목적용지	경상남도 거창군 북상면 소정리 1305번지 0.00㎡ 중 0.00㎡ (총면적 0.00㎡ 감소, 지분면적 0.00㎡ 감소)	0	0	0	0	0	0	소채지 오기 정정으로 인한 변경치	0 리
본인	답	경상남도 거창군 북상면 소정리 1307-1번지 0.00㎡ 중 0.00㎡ (총면적 0.00㎡ 감소, 지분면적 0.00㎡ 감소)	0	0	0	0	0	0	소채지 오기 정정으로 인한 변경치	0 리
본인	답	경상남도 거창군 북상면 소정리 1307번지 0.00㎡ 중 0.00㎡ (총면적 0.00㎡ 감소, 지분면적 0.00㎡ 감소)	0	0	0	0	0	0	소채지 오기 정정으로 인한 변경치	0 리
본인	임야	경상남도 거창군 남상면 춘전리 산 77-2번지 198.00㎡	60	5	0	0	0	66	가액변동	
본인	임야	경상남도 거창군 남상면 춘전리 산 77-3번지 198.00㎡	90	9	0	0	0	99	가액변동	
본인	임야	경상남도 거창군 남상면 춘전리 산 77-4번지 198.00㎡	89	8	0	0	0	97	가액변동	
본인	임야	경상남도 거창군 남상면 춘전리 산 77-5번지 198.00㎡	89	8	0	0	0	97	가액변동	
본인	임야	경상남도 거창군 남상면 춘전리 산 77-6번지 198.00㎡	89	8	0	0	0	97	가액변동	
본인	임야	경상남도 거창군 남상면 춘전리 산 78-2번지 198.00㎡	73	6	0	0	0	79	가액변동	
본인	답	경상남도 거창군 북상면 소정리 1301번지 478.00㎡	4,500	0	0	98	0	4,402	가액변동	
본인	목적용지	경상남도 거창군 북상면 소정리 1304-2번지 626.00㎡ 중 563.40㎡	6,366	564	0	0	0	6,930	가액변동	
본인	목적용지	경상남도 거창군 북상면 소정리 1304번지 311.00㎡ 중 279.90㎡	3,134	281	0	0	0	3,415	가액변동	
본인	목적용지	경상남도 거창군 북상면 소정리 1305-1번지 447.00㎡ 중 402.30㎡	4,505	403	0	0	0	4,908	가액변동	
본인	답	경상남도 거창군 북상면 소정리 1305-2번지 537.00㎡ 중 483.30㎡	3,537	320	0	0	0	3,857	가액변동	
본인	답	경상남도 거창군 북상면 소정리 1305-4번지 1,604.00㎡ 중 1,443.60㎡	10,538	953	0	0	0	11,491	가액변동	
본인	목적용지	경상남도 거창군 북상면 소정리 1305번지 1,025.00㎡ 중 922.50㎡	10,332	923	0	0	0	11,255	가액변동	

경 남 공 보

제2571호

2022. 9. 22.(목)

본인	답	경상남도 거창군 북상면 소정리 1307-1번지 4,915.00㎡ 중 4,423.50㎡	32,291	2,920	0	35,211	가액변동
본인	답	경상남도 거창군 북상면 소정리 1307번지 2,167.00㎡ 중 1,950.30㎡	14,003	1,268	0	15,271	가액변동
배우자	전	경상남도 거창군 북상면 소정리 1625번지 1,104.00㎡	8,390	751	0	9,141	가액변동
배우자	목적용지	경상남도 거창군 북상면 소정리 1304번지 0.00㎡ 중 0.00㎡ (총면적 0.00㎡ 감소, 지분면적 0.00㎡ 감소)	0	0	0 (0)	0	소재지 오기 정정으로 인한 변경처 리
배우자	목적용지	경상남도 거창군 북상면 소정리 1304-2번지 0.00㎡ 중 0.00㎡ (총면적 0.00㎡ 감소, 지분면적 0.00㎡ 감소)	0	0	0 (0)	0	소재지 오기 정정으로 인한 변경처 리
배우자	목적용지	경상남도 거창군 북상면 소정리 1305-1번지 0.00㎡ 중 0.00㎡ (총면적 0.00㎡ 감소, 지분면적 0.00㎡ 감소)	0	0	0 (0)	0	소재지 오기 정정으로 인한 변경처 리
배우자	답	경상남도 거창군 북상면 소정리 1305-2번지 0.00㎡ 중 0.00㎡ (총면적 0.00㎡ 감소, 지분면적 0.00㎡ 감소)	0	0	0 (0)	0	소재지 오기 정정으로 인한 변경처 리
배우자	답	경상남도 거창군 북상면 소정리 1305-4번지 0.00㎡ 중 0.00㎡ (총면적 0.00㎡ 감소, 지분면적 0.00㎡ 감소)	0	0	0 (0)	0	소재지 오기 정정으로 인한 변경처 리
배우자	목적용지	경상남도 거창군 북상면 소정리 1305번지 0.00㎡ 중 0.00㎡ (총면적 0.00㎡ 감소, 지분면적 0.00㎡ 감소)	0	0	0 (0)	0	소재지 오기 정정으로 인한 변경처 리
배우자	답	경상남도 거창군 북상면 소정리 1307-1번지 0.00㎡ 중 0.00㎡ (총면적 0.00㎡ 감소, 지분면적 0.00㎡ 감소)	0	0	0 (0)	0	소재지 오기 정정으로 인한 변경처 리
배우자	답	경상남도 거창군 북상면 소정리 1307번지 0.00㎡ 중 0.00㎡ (총면적 0.00㎡ 감소, 지분면적 0.00㎡ 감소)	0	0	0 (0)	0	소재지 오기 정정으로 인한 변경처 리
배우자	목적용지	경상남도 거창군 북상면 소정리 1304-2번지 626.00㎡ 중 62.20㎡	707	58	0	765	가액변동
배우자	목적용지	경상남도 거창군 북상면 소정리 1304번지 311.00㎡ 중 31.10㎡	348	31	0	379	가액변동
배우자	목적용지	경상남도 거창군 북상면 소정리 1305-1번지 447.00㎡ 중 44.70㎡	500	45	0	545	가액변동
배우자	답	경상남도 거창군 북상면 소정리 1305-2번지 537.00㎡ 중 53.70㎡	393	36	0	429	가액변동
배우자	답	경상남도 거창군 북상면 소정리 1305-4번지 1,604.00㎡ 중 160.40㎡	1,171	106	0	1,277	가액변동

배우자	목장용지	경상남도 거창군 북상면 소정리 1305번지 1,025.00㎡ 중 102.50㎡	1,148	103	0	1,251	가액변동
배우자	답	경상남도 거창군 북상면 소정리 1307-1번지 4,915.00㎡ 중 491.50㎡	3,587	325	0	3,912	가액변동
배우자	답	경상남도 거창군 북상면 소정리 1307번지 2,167.00㎡ 중 216.70㎡	1,555	142	0	1,697	가액변동
▲ 건물(소계)			256,774	7,200	0	263,974	
본인	아파트	경상남도 거창군 거창읍 김천리 추공 건물 49.96㎡	59,400	6,200	0	65,600	가액변동
본인	동식물 관련 시설	경상남도 거창군 북상면 소정리 건물 397.44㎡	50,077	0	0	50,077	가액변동 없음
배우자	동식물 관련 시설	경상남도 거창군 북상면 소정리 건물 1,313.81㎡	75,289	0	0	75,289	가액변동 없음
배우자	동식물 관련 시설	경상남도 거창군 북상면 소정리 건물 32.01㎡	3,508	0	0	3,508	가액변동 없음
장남	아파트	경상남도 거제시 고현동 동현아파트 건물 59.64㎡	68,500	1,000	0	69,500	가액변동
▲ 부동산에 관한 규정이 준용되는 권리와 자동차·건설기계·선박 및 항공기(소계)			24,435	0	3,343	21,092	
본인	자동차	2011년식 그랜저 배기량(2,359cc)	4,851	0	773	4,078	가액변동
본인	자동차	2007년식 쏘나타 배기량(1,988cc)	1,128	0	171	957	가액변동
본인	자동차	2011년식 모닝 배기량(999cc)	1,252	0	190	1,062	가액변동
본인	자동차	2020년식 포티지 배기량(2,497cc)	11,292	0	1,245	10,047	가액변동
장남	자동차	2015년식 쏘나타 배기량(1,989cc)	1,172	0	181	991	가액변동
장남	자동차	2016년식 포티지 배기량(2,497cc)	4,740	0	783	3,957	가액변동

경 남 공 보

제2571호

2022. 9. 22.(목)

▶ 예금(소계)		161,111	31,946	33,197	159,860
본인	국민은행 88, 농협생명보험 46,056, 농협손해보험 3,843(198 증가), 농협은행 817(4,103 감소), 농협중앙회 24,952(10,927 증가), 우체국 6,086(2,210 증가)	72,610	13,335	4,103	81,842
배우자	DB손해보험(주) 555(222 증가), 교보생명보험 17,627(468 증가), 국민은행 343(421 감소), 농협손해보험 545(545 증가), 농협중앙회 6,482(19,031 감소), 한화생명보험주식회사 1,119(683 증가), 현대해상화재보험 1,926(771 증가)	45,360	3,075	19,838	28,597
모	농협중앙회 5,534(5,476 감소), 새마을금고 326(7 증가)	11,329	7	5,476	5,860
장남	(주)KB손해보험 5,162(409 증가), (주)KEB하나은행 2, 국민은행 9, 메리츠화재해상보험(보험) 800(120 증가), 새마을금고 19, 스탠다드차타드은행 10,721(9,310 증가), 신한은행 2,282(89 증가), 우체국 11,217(410 증가), 유안타증권 1, 주식회사 카카오뱅크 1, 중소기업은행 13,347(1,411 증가)	31,812	15,529	3,780	43,561
▶ 채무(소계)		612,375	68,702	50,267	630,810
본인	농협생명보험 0(16,460 감소), 농협은행 47,400(4,600 감소), 농협중앙회 100,847(41,782 증가), 현대캐피탈 4,566(1,662 감소)	133,753	60,194	41,134	152,813
배우자	농협중앙회 419,275(2,508 증가)	416,767	8,508	6,000	419,275
장남	중소기업은행 30,000, 한국주택금융공사 28,722(3,133 감소)	61,855	0	3,133	58,722
총 계		-60,810	-20,125	-13,629	-67,306
		증감액: -6,466천원 (기액변동: 13,190천원)			

영농자금 및 생활비 소모

소속		경상남도 거창군의회			직위	(전)군의원		성명	최정환
									(단위 : 천원)
본인과의 관계	재산의 종류	소제지 면적 등 권리의 명세	종전가액	변동액		현재가액	성명	변동사유	
				증가액 (실거래가격)	감소액 (실거래가격)				
▶ 토지(소계)			2,468	220	0	2,688			
모	대지	경상남도 거창군 거창읍 중앙리 51-37번지 14.00㎡	2,468	220	0	2,688		가액변동	
▶ 건물(소계)			233,700	18,700	0	252,400			
본인	아파트	경상남도 거창군 거창읍 대평리 코아루에듀시티 건물 84.99㎡	175,000	18,000	0	193,000		가액변동	
모	복합건물 (주택+상가)	경상남도 거창군 거창읍 중앙리 대지 115.00㎡ 건물 148.64㎡	58,700	700	0	59,400		가액변동	
▶ 부동산에 관한 규정이 준용되는 권리와 자동차·건설기계·선박 및 항공기(소계)			8,102	0	829	7,273			
본인	자동차	2012년식 쉐너페 배기량(1,715cc)	4,818	0	317	4,501		가액변동	
본인	자동차	2012년식 아반떼 배기량(1,591cc)	3,284	0	512	2,772		가액변동	
▶ 예금(소계)			186,399	21,704	1,912	206,191			
본인		08손해보험(주) 35,821(1,507 증가), 국민은행 10,659(10,659 증가), 농협생명보험 7,907(224 증가), 농협은행 3,267(2,986 증가), 농협중앙회 1,318(63 증가), 메리츠화재해상보험(보험) 6,195(210 증가), 삼성생명보험 36,512(100 증가), 신용협동조합중앙회 539(67 증가), 신한은행 197(334 감소), 우체국 7,691(1,297 증가), 한화손해보험 9,016(552 증가)	101,791	17,822	491	119,122		보험료, 예적금 납입 및 급여소득 등	

경 남 공 보

제2571호

2022. 9. 22.(목)

배우자		교보생명보험 2,861, 국민은행 172, 농협중앙회 613(46 증가), 삼성생명보험 25,377(60 증가), 신한은행 258, 우체국 3,949(848 증가), 중소기업은행 6, 한화생명보험주식회사 5,700, 한화손해보험 11,678(620 증가), 현대해상화재보험 7,780(532 증가)	56,288	2,106	0	58,394	보령로, 예적금 납입 및 급여소득 등
모		농협생명보험 10,896(571 증가), 농협손해보험 5,300(300 증가), 농협은행 4, 농협중앙회 3,002(920 감소), 메리츠증권증권 15, 신용협동조합중앙회 58(296 감소)	19,620	1,076	1,421	19,275	
장남		농협은행 8,800(700 증가), 농협중앙회 600	8,700	700	0	9,400	
▶ 채무(소계)			193,478	0	27,870	165,608	
본인	금융채무	DB손해보험(주) 8,080, 국민은행 0(22,001 감소), 농협은행 7,000, 메리츠화재해상보험(보험) 1,000, 삼성생명보험 17,800, 신용협동조합중앙회 11,960(2,280 감소), 한국주택금융공사 103,548(3,589 감소), 한화손해보험 4,220	181,478	0	27,870	153,608	급여소득으로 일부상환
배우자	금융채무	삼성생명보험 12,000	12,000	0	0	12,000	변동없음
총 계			237,191	40,624	-25,129	302,944	증감액: 65,753천원 (기액변동: 18,091천원)

□ 합천군

소속		경상남도 합천군의회			직위	(전)군의원		성명	박종무
									(단위 : 원)
본인과의 관계	재산의 종류	소제지 면적 등 권리의 명세			총진가액	변동액		현재가액	변동사유
						증가액 (실거래가격)	감소액 (실거래가격)		
▶ 토지(소계)									
본인	답	경상남도 합천군 쌍책면 오서리 40번지 1,435.00㎡ 중 717.50㎡	55,194	3,819	0	59,013			
본인	답	경상남도 합천군 쌍책면 오서리 41번지 1,395.00㎡ 중 697.50㎡	4,377	430	0	4,807	가액변동		
본인	전	경상남도 합천군 적중면 양림리 552번지 170.00㎡ 중 24.00㎡	4,171	384	0	4,555	가액변동		
본인	답	경상남도 합천군 적중면 상부리 367번지 2,510.00㎡ 중 836.60㎡	576	24	0	600	가액변동		
본인	답	경상남도 합천군 적중면 상부리 368번지 1,004.00㎡ 중 334.60㎡	14,222	1,255	0	15,477	가액변동		
본인	답	경상남도 합천군 용주면 방곡리 611번지 803.00㎡	5,688	502	0	6,190	가액변동		
본인	답	경상남도 합천군 용주면 방곡리 613번지 559.00㎡	1,229	96	0	1,325	가액변동		
본인	전	경상남도 합천군 용주면 방곡리 615번지 476.00㎡	2,230	67	0	2,297	가액변동		
본인	답	경상남도 합천군 용주면 방곡리 616번지 4,017.00㎡	728	57	0	785	가액변동		
▶ 건물(소계)									
본인	상가	경상남도 창원시 상산구 내동 현대상가 단지 2, 129.00㎡ 중 41.60㎡ 건물 1,773.00㎡ 중 75.20㎡	122,539	0	0	122,539			
본인	단독주택	경상남도 합천군 적중면 양림리 단지 1,021.00㎡ 중 1,021.00㎡ 건물 129.20㎡ 중 83.00㎡	30,365	0	0	30,365	가액변동 없음		
			92,174	0	0	92,174	가액변동 없음		

경 남 공 보

제2571호

2022. 9. 22.(목)

▶ 부동산에 관한 규정이 준용되는 권리와 자동차·건설기계·선박 및 항공기(소계)		5,242	0	0	5,242	가액변동 없음
본인	자동차	5,242	0	0	5,242	가액변동 없음
▶ 예금(소계)		149,728	7,856	0	157,584	가액변동
본인	농협생명보험 76,193(1,615 증가), 농협중앙회 40,154(2,199 증가), 산림조합중앙회 2,878(95 증가), 우체국 10	115,326	3,909	0	119,235	가액변동
배우자	DB손해보험(주) 4,813(307 증가), 농협생명보험 18,852, 농협은행 7,270(1,500 증가), 농협중앙회 7,414(2,140 증가)	34,402	3,947	0	38,349	가액변동
▶ 채무(소계)		13,967	0	4,910	9,057	일부상환
본인	금융채무	8,967	0	4,910	4,057	일부상환
본인	건물임대채무	5,000	0	0	5,000	변동없음
▶ 고지거부 및 등록제외사항		-	-	-	-	-
장남	고지거부	0	0	0	0	특별생계유지
손자1	고지거부	0	0	0	0	특별생계유지
손자2	고지거부	0	0	0	0	특별생계유지
총 계		318,736	11,675	-4,910	335,321	증감액: 16,585천원 (가액변동: 3,819천원)

소속		경상남도 합천군의회			직위	(전)군의원		성명	배움회
본인과의 관계	재산의 종류	소제지 면적 등 권리의 명세			종전가액	변동액		현재가액	변동사유
						증가액 (실거래가격)	감소액 (실거래가격)		
▶ 토지(소계)									
본인	답	경상남도 합천군 가회면 장대리 72-3번지 922.00㎡	228,506	21,113	2,682	246,987	14,291	가액변동	
본인	답	경상남도 합천군 가회면 장대리 72-4번지 1,341.00㎡	19,444	1,342	0	20,786	가액변동		
본인	답	경상남도 합천군 가회면 장대리 251번지 350.00㎡	724	88	0	812	가액변동		
본인	답	경상남도 합천군 가회면 장대리 405번지 1,140.00㎡	1,801	148	0	1,949	가액변동		
본인	답	경상남도 합천군 가회면 장대리 406번지 1,577.00㎡	2,491	206	0	2,697	가액변동		
본인	대지	경상남도 합천군 가회면 장대리 165번지 571.00㎡	12,504	1,885	0	14,389	가액변동		
본인	대지	경상남도 합천군 가회면 장대리 166번지 205.00㎡	4,530	698	0	5,228	가액변동		
본인	답	경상남도 합천군 가회면 장대리 483-2번지 14.00㎡	180	27	0	207	가액변동		
부	임야	경상남도 합천군 가회면 장대리 135번지 353.00㎡	445	32	0	477	가액변동		
부	임야	경상남도 합천군 가회면 장대리 151번지 3,904.00㎡	4,255	313	0	4,568	가액변동		
부	전	경상남도 합천군 가회면 장대리 139번지 1,880.00㎡	15,328	1,871	0	17,199	가액변동		
부	전	경상남도 합천군 가회면 장대리 139-2번지 0.00㎡ (299.00㎡, 감소)	2,682	0	2,682	0	가액변동		
부	전	경상남도 합천군 가회면 장대리 377번지 883.00㎡	6,887	839	0	7,726	가액변동		
부	전	경상남도 합천군 가회면 장대리 425번지 655.00㎡	1,034	86	0	1,120	가액변동		

경 남 공 보

제2571호

2022. 9. 22.(목)

부	진	경상남도 합천군 가회면 장대리 446번지 1,031.00㎡	1,628	135	0	1,763	가액변동
부	진	경상남도 합천군 가회면 장대리 1169번지 417.00㎡	6,880	876	0	7,756	가액변동
부	답	경상남도 합천군 가회면 장대리 71-5번지 1,016.00㎡	14,732	1,016	0	15,748	가액변동
부	답	경상남도 합천군 가회면 장대리 73-3번지 329.55㎡	4,778	330	0	5,108	가액변동
부	답	경상남도 합천군 가회면 장대리 78-3번지 935.00㎡	15,708	1,496	0	17,204	가액변동
부	답	경상남도 합천군 가회면 장대리 78-4번지 965.00㎡	16,212	1,544	0	17,756	가액변동
부	답	경상남도 합천군 가회면 장대리 78-5번지 409.20㎡	6,874	665	0	7,529	가액변동
부	답	경상남도 합천군 가회면 장대리 320번지 536.00㎡	846	71	0	917	가액변동
부	답	경상남도 합천군 가회면 장대리 481-1번지 347.00㎡	6,731	556	0	7,287	가액변동
부	답	경상남도 합천군 가회면 장대리 481-2번지 192.00㎡	3,609	461	0	4,070	가액변동
부	답	경상남도 합천군 가회면 장대리 482-1번지 307.00㎡	6,232	491	0	6,723	가액변동
부	진	경상남도 합천군 가회면 장대리 436-2번지 785.00㎡	1,240	102	0	1,342	가액변동
부	잡종지	경상남도 합천군 가회면 장대리 482번지 877.00㎡	17,013	1,404	0	18,417	가액변동
부	잡종지	경상남도 합천군 가회면 장대리 481번지 622.00㎡	12,066	996	0	13,062	가액변동
부	임야	경상남도 합천군 가회면 장대리 436-1번지 922.00㎡	1,327	102	0	1,429	가액변동
부	진	경상남도 합천군 가회면 장대리 318번지 1,134.00㎡ 중 1,134.00㎡	2,347	284	0	2,631	가액변동
부	답	경상남도 합천군 가회면 장대리 78-6번지 145.00㎡	2,175	0	0	2,175	가액변동
부	답	경상남도 합천군 가회면 장대리 78-7번지 1,335.40㎡	22,434	2,137	0	24,571	가액변동

▶ 건물(소계)		352,218	34,760	1,256	385,722	
본인	기타	경상남도 합천군 가회면 장대리 건물 1,570.50㎡	0	0	232,800	가액변동 없음
본인	기타	경상남도 합천군 가회면 장대리 건물 736.00㎡	0	1,161	40,429	가액변동
본인	기타	경상남도 합천군 가회면 장대리 건물 385.00㎡	0	95	3,755	가액변동
본인	단독주택	경상남도 합천군 가회면 장대리 건물 91.15㎡	34,760	0	67,300	가액변동
부	단독주택	경상남도 합천군 가회면 장대리 대지 489.00㎡ 건물 151.09㎡	0	0	41,438	가액변동 없음
▶ 부동산에 관한 규정이 준용되는 권리와 자동차·건설기계·선박 및 항공기(소계)		18,161	29,371	5,246	42,286	
본인	자동차	2014년식 포터2 배기량(2,000cc)	0	403	3,075	가액변동
본인	자동차	2016년식 엑센트 배기량(1,368cc)	29,371	0	33,361	가액변동
배우자	자동차	2012년식 그랜드스타렉스 배기량(2,497cc)	0	1,123	5,850	가액변동
배우자	자동차	2012년식 그랜드스타렉스 배기량(2,497cc) 감소	0	3,720	0	소유권 상실
▶ 예금(소계)		173,591	47,217	5,148	215,660	
본인		농협생명보험 29,000(1,500 증가), 농협손해보험 16,997(16,997 증가), 농협은행 10,009(10,001 증가), 농협중앙회 30,780(6,153 증가), 라이나생명보험 4,960(415 증가), 롯데손해보험 12,674(962 증가), 미래에셋생명보험 17,214(712 증가), 미래에셋증권 2,에이스아메리칸화재상보험 4,952(624 증가), 현대해상화재보험 200(120 증가)	37,585	101	126,788	가액변동
배우자		농협은행 1,560(180 증가), 농협중앙회 565(1,653 감소), 미래에셋생명보험 70,253(4,604 증가), 미래에셋증권 2, 삼성화재상보험 1,540(84 증가), 우체국 14	4,868	1,653	73,934	

경 남 공 보

제2571호

2022. 9. 22.(목)

부		3,582	3,856	0	7,438	
장남	농협중앙회 6,889(3,838 증가), 미래에셋증권 2, 신림조합중앙회 547(18 증가)	4,176	140	588	3,728	가액변동
차남	경남은행 161, 농협은행 3,140(140 증가), 농협중앙회 419(566 감소), 신한은행 8(22 감소)	5,810	768	2,806	3,772	
▶ 채무(소계)	농협은행 3,140(140 증가), 농협중앙회 628(348 증가), 중소기업은행 4(2,526 감소)	596,825	56,099	41,020	611,904	
본인	금용채무 농협생명보험 0(26,130 감소), 농협중앙회 448,948(41,227 증가)	433,851	55,782	40,685	448,948	가액변동
배우자	금용채무 농협중앙회 150,000(317 증가), 미래에셋생명보험 12,900, 하나캐피탈 56(335 감소)	162,974	317	335	162,956	가액변동
총 계		175,651	76,362	-26,688	278,701	증감액: 103,050천원 (가액변동: 82,462천원)

경 남 공 보

제2571호

2022. 9. 22.(목)

소속	경상남도 합천군의회				직위	(전)군의원		성명	석만진
본인과의 관계	재산의 종류	소재지 면적 등 권리의 명세	종전가액	변동액		현재가액	변동사유		
				증가액 (실거래가격)	감소액 (실거래가격)				
▶ 토지(소계)									
본인	답	경상남도 합천군 울곡면 낙민리 1375-1번지 856.00㎡	504,642	42,119	0	546,761	0	15,836	가액변동
본인	답	경상남도 합천군 울곡면 낙민리 1374-4번지 1,025.00㎡	14,562	1,284	0	15,836	0	18,963	가액변동
본인	대지	제주특별자치도 서귀포시 대정읍 신도리 1616-1번지 769.00㎡	17,425	1,538	0	18,963	0	44,448	가액변동
본인	대지	제주특별자치도 서귀포시 대정읍 신도리 1616-6번지 769.00㎡	40,449	3,999	0	44,448	0	44,448	가액변동
본인	대지	제주특별자치도 서귀포시 대정읍 신도리 1805-1번지 944.00㎡	40,449	3,999	0	44,448	0	123,286	가액변동
본인	대지	제주특별자치도 서귀포시 대정읍 신도리 1806-1번지 496.00㎡	110,164	13,122	0	123,286	0	19,344	가액변동 없음
본인	임야	경상남도 합천군 합천읍 금양리 산 72번지 26,777.00㎡	19,344	0	0	19,344	0	11,220	가액변동 없음
본인	답	경상남도 합천군 합천읍 금양리 506번지 902.00㎡	10,523	697	0	11,220	0	2,652	가액변동 없음
배우자	답	경상남도 합천군 울곡면 낙민리 1366-1번지 1,831.00㎡	2,652	0	0	2,652	0	33,874	가액변동
배우자	답	경상남도 합천군 울곡면 낙민리 1367-1번지 1,759.00㎡	31,127	2,747	0	33,874	0	32,542	가액변동
배우자	진	경상남도 합천군 울곡면 낙민리 1388-1번지 3,390.00㎡	29,903	2,639	0	32,542	0	62,715	가액변동
배우자	답	경상남도 합천군 울곡면 낙민리 1365-2번지 1,514.00㎡	57,630	5,085	0	62,715	0	51,000	가액변동 없음
배우자	진	경상남도 합천군 울곡면 낙민리 1375-2번지 777.00㎡	51,000	0	0	51,000	0	14,375	가액변동
배우자	진	경상남도 합천군 울곡면 낙민리 1364-1번지 1,316.00㎡	13,209	1,166	0	14,375	0	24,346	가액변동
배우자	진	경상남도 합천군 울곡면 낙민리 1376-1번지 2,579.00㎡	22,372	1,974	0	24,346	0	47,712	가액변동

▶ 건물(소계)			713,167	0	0	713,167	0	0
배우자	아파트	경상남도 합천군 합천읍 합천리 파크뷰 건물 85.00㎡	240,000	0	0	240,000	0	가액변동 없음
배우자	다세대주택	경상남도 합천군 합천읍 합천리 한미리치벌4차 건물 84.00㎡	210,000	0	0	210,000	0	가액변동 없음
배우자	동식물 관련 시설	경상남도 합천군 울곡면 낙민리 대지 1,431.00㎡ 건물 594.00㎡	42,721	0	0	42,721	0	가액변동 없음
배우자	동식물 관련 시설	경상남도 합천군 울곡면 낙민리 대지 1,745.00㎡ 건물 1,011.00㎡	91,657	0	0	91,657	0	가액변동 없음
배우자	단독주택	경상남도 합천군 울곡면 낙민리 대지 658.00㎡ 건물 142.00㎡	60,187	0	0	60,187	0	가액변동 없음
배우자	창고	경상남도 합천군 울곡면 낙민리 대지 1,200.00㎡ 건물 525.00㎡	68,602	0	0	68,602	0	가액변동 없음
▶ 부동산에 관한 규정이 준용되는 권리와 자동차·건설기계·선박 및 항공기(소계)			18,013	0	2,646	15,367	0	
본인	자동차	2006년식 그랜저 배기량(2,656cc)	1,644	0	171	1,473	0	가액변동
본인	자동차	2013년식 K5 배기량(1,999cc)	5,644	0	894	4,750	0	가액변동
본인	자동차	2019년식 포터2 배기량(2,497cc)	4,725	0	688	4,037	0	가액변동
배우자	자동차	2019년식 포터2 배기량(2,497cc)	4,725	0	690	4,035	0	가액변동
차남	자동차	2009년식 아반떼 배기량(1,591cc)	1,275	0	203	1,072	0	가액변동
▶ 예금(소계)			208,983	906,634	29,415	1,086,212		
본인		DB손해보험(주) 8,800(600 증가), 경남은행 30,845(30,845 증가), 농협은행 4,899(2,133 증가), 농협중앙회 57,577(32,273 증가), 미래에셋증권 532(16 증가), 산림조합중앙회 2,531(72 증가), 우체국 318,899(206,444 증가), 토스뱅크(주) 40,259(40,259 증가)	151,700	340,930	28,288	464,342	0	가액변동

경 남 공 보

제2571호

2022. 9. 22.(목)

배우자		44,479	564,350	1,006	607,823	가액변동
차남		12,814	1,354	121	14,047	
▶ 증권(소계)						
본인	경남은행 2,037(743 감소), 농협생명보험 1,896, 농협손해보험 22,400(1,200 증가), 농협은행 0(78 감소), 농협중앙회 581,490(562,965 증가)	635	0	120	515	
본인	농협생명보험 10,900(600 증가), 농협은행 1,600(700 증가), 농협중앙회 243(120 감소), 동양생명보험 326(63 증가), 신한은행 10, 우체국 968	523	0	68	455	
배우자	KISCO홀딩스 5주, 진흥기업 8주, 정호컴넷 13주, 하나금융지주 2주, 한국철강 20주, 현대제철 4주	56	0	26	30	가액변동
	하이투자증권(주) 50주	56	0	26	30	
	하이투자증권(주) 50주	56	0	26	30	
▶ 채무(소계)						
본인	경남은행 0(15,332 감소), 농협은행 50,000, 농협중앙회 4,766(4,766 증가), 현대캐피탈 52,993(52,993 증가)	65,332	57,759	15,332	107,759	가액변동
배우자	경남은행 228,304(2,376 감소), 농협은행 25,000, 농협중앙회 403,000	658,680	0	2,376	656,304	가액변동
▶ 고지거부 및 등록제외사항						
장남	고지거부	0	0	0	0	독립생계유지
손녀	고지거부	0	0	0	0	독립생계유지
총 계		724,012	57,759	17,708	764,063	
						증감액: 876,521천원 (가액변동: 39,353천원)

소속		경상남도 합천군의회				직위	(전)군의원		성명	임재진
본인과의 관계		재산의 종류	소제지 면적 등 권리의 명세			종전가액	변동액 증가액 (실거래가격) 감소액 (실거래가격)		현재가액	변동사유
▶ 토지(소계)					179,971	26,015	62	205,924		
본인	답	경상남도 합천군 대양면 함지리 175번지 759.00㎡ 중 318.00㎡			8,427	1,272	0	9,699	가액변동	
본인	답	경상남도 합천군 대양면 함지리 214번지 1,871.00㎡ 중 580.50㎡			9,113	1,452	0	10,565	가액변동	
본인	답	경상남도 합천군 대양면 함지리 239-1번지 2,671.00㎡ 중 1,335.50㎡			22,837	3,873	0	26,710	가액변동	
본인	답	경상남도 합천군 대양면 함지리 246-5번지 1,144.00㎡ 중 572.00㎡			9,666	1,145	0	10,811	가액변동	
본인	답	경상남도 합천군 대양면 함지리 246-6번지 938.00㎡ 중 499.00㎡			8,433	998	0	9,431	가액변동	
본인	전	경상남도 합천군 대양면 함지리 330번지 3,475.00㎡ 중 1,763.50㎡			23,454	3,880	0	27,334	가액변동	
본인	전	경상남도 합천군 대양면 함지리 433번지 430.00㎡			2,975	409	0	3,384	가액변동	
본인	묘지	경상남도 합천군 대양면 함지리 445-1번지 555.00㎡			3,601	445	0	4,046	가액변동	
본인	전	경상남도 합천군 대양면 함지리 445-2번지 509.00㎡			3,303	408	0	3,711	가액변동	
본인	전	경상남도 합천군 대양면 함지리 479번지 231.00㎡			330	37	0	367	가액변동	
본인	임야	경상남도 합천군 대양면 함지리 518-1번지 473.00㎡			294	32	0	326	가액변동	
본인	임야	경상남도 합천군 대양면 함지리 518-2번지 347.00㎡			579	53	0	632	가액변동	
본인	임야	경상남도 합천군 대양면 함지리 산 25-1번지 591.00㎡ 중 220.00㎡			192	21	0	213	가액변동	
본인	임야	경상남도 합천군 대양면 함지리 산 25-2번지 2,678.00㎡ 중 1,145.50㎡			748	80	0	828	가액변동	

경 남 공 보

제2571호

2022. 9. 22.(목)

본인	답	경상남도 함천군 대양면 함지리 175-2번지 123.00㎡ 중 61.50㎡	4,000	0	0	4,000	가역변동
본인	전	경상남도 함천군 대양면 함지리 392-1번지 583.00㎡	9,561	991	0	10,552	가역변동
본인	임야	경상남도 함천군 대양면 함지리 392-3번지 538.00㎡	829	102	0	931	가역변동
본인	구거	경상남도 함천군 대양면 함지리 322-5번지 54.00㎡ 중 27.00㎡	98	13	0	111	가역변동
본인	전	경상남도 함천군 대양면 함지리 322-6번지 20.00㎡ 중 10.00㎡	103	0	62	41	가역변동
본인	전	경상남도 함천군 대양면 함지리 330-3번지 145.00㎡ 중 72.50㎡	1,015	160	0	1,175	가역변동
본인	임야	경상남도 함천군 대양면 함지리 330-7번지 33.00㎡ 중 16.50㎡	48	7	0	55	가역변동
본인	대지	경상남도 함천군 대양면 함지리 399-0번지 235.00㎡	5,828	705	0	6,533	가역변동
본인	대지	경상남도 함천군 대양면 함지리 400-1번지 505.00㎡	8,837	1,061	0	9,898	가역변동
본인	대지	경상남도 함천군 대양면 함지리 400-2번지 131.00㎡	2,410	289	0	2,699	가역변동
본인	답	경상남도 함천군 대양면 함지리 244-2번지 822.00㎡ 중 274.00㎡	4,795	548	0	5,343	가역변동
배우자	답	경상남도 함천군 대양면 함지리 239-1번지 2,671.00㎡ 중 1,335.50㎡	22,837	3,873	0	26,710	가역변동
배우자	전	경상남도 함천군 대양면 함지리 330번지 3,475.00㎡ 중 1,763.50㎡	23,454	3,880	0	27,334	가역변동
배우자	임야	경상남도 함천군 대양면 함지리 산 25-1번지 591.00㎡ 중 220.00㎡	192	21	0	213	가역변동
배우자	임야	경상남도 함천군 대양면 함지리 산 25-2번지 2,678.00 ㎡ 중 1,145.50㎡	748	80	0	828	가역변동
배우자	구거	경상남도 함천군 대양면 함지리 322-5번지 54.00㎡ 중 27.00㎡	98	13	0	111	가역변동
배우자	전	경상남도 함천군 대양면 함지리 322-6번지 20.00㎡ 중 10.00㎡	103	0	0	103	가역변동
배우자	전	경상남도 함천군 대양면 함지리 330-3번지 145.00㎡ 중 72.50㎡	1,015	160	0	1,175	가역변동
배우자	임야	경상남도 함천군 대양면 함지리 330-7번지 33.00㎡ 중 16.50㎡	48	7	0	55	가역변동

경 남 공 보

제2571호

2022. 9. 22.(목)

▶ 건물(소계)		600,470	82,000	0	682,470	
본인	아파트 서울특별시 노원구 월계동 동신아파트 건물 72.12㎡ 중 36.06㎡	230,000	41,000	0	271,000	가액변동
본인	단독주택 경상남도 합천군 대양면 함지리 대지 650.00㎡ 건물 99.27㎡	135,470	0	0	135,470	가액변동 없음
배우자	아파트 서울특별시 노원구 월계동 동신아파트 건물 72.12㎡ 중 36.06㎡	230,000	41,000	0	271,000	가액변동
배우자	상가 (전세(임차)권) 경상남도 합천군 합천읍 함천리 함천시장 건물 907.37 ㎡ 중 61.40㎡	5,000	0	0	5,000	변동없음
▶ 부동산에 관한 규정이 준용되는 권리와 자동차·건설기계·선박 및 항공기(소계)		12,488	0	1,903	10,585	
본인	자동차 2014년식 아반떼 배기량(1,582cc)	1,925	0	305	1,620	가액변동
본인	자동차 2011년식 포터2초장축(CFD1) 배기량(2,497cc)	1,139	0	153	986	가액변동
배우자	자동차 2014년식 아반떼 배기량(1,582cc)	1,925	0	305	1,620	가액변동
배우자	자동차 2011년식 포터2초장축(CFD1) 배기량(2,497cc)	1,139	0	153	986	가액변동
장남	자동차 2016년식 SM3 배기량(1,598cc)	6,370	0	987	5,383	가액변동
▶ 예금(소계)		108,230	22,960	5,524	125,666	
본인	경남은행 3, 교보생명보험 15,868, 농협은행 597(613 54(54 증가), 농협은행 188(119 감소), 삼성생명보험 12,469(4,832 증가), 우체국 4,570(4,505 증가), 중소기업은행 523(465 감소)	24,868	9,411	604	33,675	가액변동
배우자	국민은행 3,831(544 감소), 농협은행 597(613 감소), 농협중앙회 6,717(938 감소), 삼성생명보험 22,893(640 증가), 삼성화재해상보험 1,102(413 증가), 새마을금고 469(444 감소), 새마을금고중앙회 공제사업부 2,613(314 증가), 우체국 0(2,363 감소)	41,757	1,367	4,902	38,222	

경 남 공 보

제2571호

2022. 9. 22.(목)

장남		(주)KEB하나은행 3,137(2,468 증가), 교보생명보험 10,363, 국민은행 1, 메리츠화재해상보험(보험) 11,000(300 증가), 신한은행 6(4 감소), 우리은행 1,240(739 증가), 주식회사 카카오펍크 7,826(7,826 증가), 키움닷컴증권 3(14 감소), 한화생명보험주식회사 20,193(849 증가)	41,605	12,182	18	53,769	가액변동
▶ 증권(소계)			44,976	0	23,388	21,578	
장남	상장주식	위메이드맥스 0주(464주 감소), 한진보통주 779주	44,976	0	23,398	21,578	가액변동
▶ 채무(소계)			378,287	130,048	984	507,351	
본인	금융채무	농협은행 30,000(30,000 증가), 농협중앙회 30,048(20,048 증가), 중소기업은행 78,909(984 감소)	89,893	50,048	984	138,957	가액변동
본인	건물임대채무	서울특별시 노원구 월계동 동신아파트 임대보증금	260,000	0	0	260,000	변동없음
배우자	금융채무	농협은행 80,000(80,000 증가)	0	80,000	0	80,000	가액변동
장남	금융채무	한국증권금융 28,394	28,394	0	0	28,394	변동없음
총 계			567,858	927	29,903	538,882	증감액: -28,976천원 (가액변동: 104,181천원)

경 남 공 보

제2571호

2022. 9. 22.(목)

소속		경상남도 합천군의회				직위	(전)군의원		성명	임춘지
본인과의 관계	재산의 종류	소제지 면적 등 권리의 명세				종전가액	변동액		현재가액	변동사유
							증가액 (실거래가격)	감소액 (실거래가격)		
▶ 토지(소계)										
본인	임야	경상남도 합천군 가야면 시촌리 산 54-1번지 44,033.00㎡				915,308	26,244	0	941,552	가액변동
본인	임야	경상남도 합천군 대병면 장단리 산 63-28번지 40,966.00㎡				34,433	2,202	0	36,635	가액변동
본인	임야	경상남도 합천군 대병면 장단리 산 63-9번지 1,472.00㎡				43,423	820	0	44,243	가액변동
본인	임야	경상남도 합천군 용주면 기호리 산 38-10번지 75,527.00㎡				1,707	74	0	1,781	가액변동
본인	임야	경상남도 합천군 용주면 기호리 산 38-17번지 62,111.00㎡				34,440	2,417	0	36,857	가액변동
본인	임야	경상남도 합천군 용주면 기호리 산 38-9번지 67,351.00㎡				28,198	1,988	0	30,186	가액변동
본인	전	경상남도 합천군 용주면 성산리 112번지 724.00㎡ 중 362.00㎡				30,644	2,156	0	32,800	가액변동
본인	답	경상남도 합천군 용주면 성산리 117번지 1,163.00㎡				2,787	272	0	3,059	가액변동
본인	답	경상남도 합천군 용주면 성산리 118번지 1,488.00㎡				11,978	1,164	0	13,142	가액변동
본인	답	경상남도 합천군 용주면 성산리 120번지 307.00㎡				13,377	1,369	0	14,746	가액변동
본인	전	경상남도 합천군 용주면 성산리 128번지 830.00㎡				2,434	237	0	2,671	가액변동
본인	전	경상남도 합천군 용주면 성산리 128-1번지 671.00㎡				14,525	1,494	0	16,019	가액변동
본인	답	경상남도 합천군 용주면 성산리 130번지 1,289.00㎡				7,045	0	0	7,045	가액변동
본인	답					19,669	1,904	0	21,573	가액변동

경 남 공 보

제2571호

2022. 9. 22.(목)

본인	답	경상남도 합천군 용주면 성산리 137-2번지 1,444.00㎡	31,190	3,322	0	34,512	가액변동
본인	전	경상남도 합천군 용주면 성산리 64번지 506.00㎡	3,896	380	0	4,276	가액변동
본인	전	경상남도 합천군 용주면 성산리 67번지 701.00㎡	5,397	526	0	5,923	가액변동
본인	답	경상남도 합천군 용주면 성산리 72번지 192.00㎡	487	47	0	534	가액변동
본인	답	경상남도 합천군 용주면 성산리 74-1번지 1,094.00㎡	2,778	263	0	3,041	가액변동
본인	전	경상남도 합천군 용주면 성산리 77번지 932.00㎡	1,584	140	0	1,724	가액변동
본인	전	경상남도 합천군 용주면 성산리 78번지 585.00㎡	1,511	143	0	1,654	가액변동
본인	답	경상남도 합천군 용주면 성산리 79번지 1,288.00㎡	2,181	193	0	2,374	가액변동
본인	전	경상남도 합천군 용주면 성산리 80번지 714.00㎡	1,213	108	0	1,321	가액변동
본인	답	경상남도 합천군 용주면 성산리 81번지 195.00㎡	183	0	0	183	가액변동
본인	답	경상남도 합천군 용주면 성산리 82번지 664.00㎡	982	60	0	1,042	가액변동
본인	답	경상남도 합천군 용주면 성산리 83번지 833.00㎡	1,016	67	0	1,083	가액변동
본인	전	경상남도 합천군 용주면 성산리 84번지 621.00㎡	4,781	466	0	5,247	가액변동
본인	전	경상남도 합천군 용주면 성산리 85번지 400.00㎡	3,080	300	0	3,380	가액변동
본인	답	경상남도 합천군 용주면 성산리 91번지 6,592.00㎡ 중 1,643.00㎡	13,275	608	0	13,883	가액변동
본인	임야	경상남도 합천군 용주면 성산리 산 51번지 55,537.00㎡ 중 13,884.00㎡	8,594	556	0	9,150	가액변동
본인	답	경상남도 합천군 초계면 초계리 18-11번지 124.00㎡ 중 13.80㎡	966	108	0	1,074	가액변동

경 남 공 보

제2571호

2022. 9. 22.(목)

본인	대지	경상남도 합천군 초계면 초계리 18-20번지 567.00㎡ 중 63.00㎡	14,842	769	0	15,611	가액변동
본인	답	경상남도 합천군 초계면 초계리 18-21번지 75.00㎡ 중 8.30㎡	581	65	0	646	가액변동
배우자	답	경상남도 합천군 용주면 봉기리 542번지 428.00㎡	9,630	813	0	10,443	가액변동
배우자	답	경상남도 합천군 용주면 성산리 124-1번지 1,574.00㎡ 중 1,574.00㎡	12,481	1,213	0	13,694	가액변동
장남	임야	경상남도 합천군 용주면 성산리 산 67번지 47,207.00㎡ 중 15,736.00㎡	183,334	0	0	183,334	가액변동
차남	임야	경상남도 합천군 용주면 성산리 산 67번지 47,207.00㎡ 중 15,736.00㎡	183,333	0	0	183,333	가액변동
장녀	임야	경상남도 합천군 용주면 성산리 산 67번지 47,207.00㎡ 중 15,735.00㎡	183,333	0	0	183,333	가액변동
▲ 건물(소계)			2,747,832	0	0	2,747,832	
본인	근린생활시설	경상남도 창원시 진해구 용원동 대지 717.80㎡ 중 358.90㎡ 건물 149.50㎡ 중 53.83㎡	458,972	0	0	458,972	가액변동
본인	단독주택	경상남도 합천군 용주면 성산리 대지 334.00㎡ 건물 76.67㎡	22,713	0	0	22,713	가액변동
본인	사무실	경상남도 합천군 용주면 성산리 대지 1,587.00㎡ 건물 250.29㎡	82,201	0	0	82,201	가액변동
본인	복합건물 (주택+상가)	경상남도 합천군 초계면 초계리 대지 655.00㎡ 중 72.70㎡ 건물 486.72㎡ 중 108.16㎡	59,295	0	0	59,295	가액변동
본인	아파트	경상남도 합천군 합천읍 합천리 한주그린파크 건물 91.86㎡	60,500	0	0	60,500	가액변동
본인	아파트	서울특별시 강남구 대치동 은마아파트 건물 92.56㎡ 중 46.28㎡	766,000	0	0	766,000	가액변동
배우자	복합건물 (주택+상가)	경상남도 합천군 합천읍 합천리 대지 228.00㎡ 건물 490.88㎡	300,119	0	0	300,119	가액변동
배우자	아파트	서울특별시 강남구 대치동 은마아파트 건물 92.56㎡ 중 46.28㎡	766,000	0	0	766,000	가액변동
배우자	기타	경상남도 합천군 용주면 성산리 대지 764.00㎡ 건물 498.00㎡	182,032	0	0	182,032	가액변동
배우자	기타	경상남도 합천군 용주면 고희리 건물 87.30㎡	50,000	0	0	50,000	가액변동

▶ 부동산에 관한 규정이 준용되는 권리와 자동차·건설기계·선박 및 항공기(소계)		25,746	0	4,078	21,668	
본인	자동차 2013년식 에쿠스 배기량(5,038cc)	23,121	0	3,662	19,459	가액변동
배우자	자동차 2013년식 모닝 배기량(998cc)	2,625	0	416	2,209	가액변동
▶ 예금(소계)		628,126	312,612	54,415	886,323	
본인	(주)KB손해보험 1,050(180 증가), (주)KEB하나은행 1. AIA생명보험주식회사 32,778, 경남은행 4,285(1,763 감소), 교보생명보험 39,673(6,382 증가), 국민은행 93, 농협생명보험 9,266(356 증가), 농협은행 309,142(267,119 증가), 농협중앙회 23(10 증가), 산림조합중앙회 6,677(1,491 감소), 삼성생명보험 170,935, 신용협동조합중앙회 5, 에이비엘생명보험 3,384, 우체국 660, 농협생명보험 67,774	374,953	274,300	3,507	645,746	
배우자	경남은행 17,865(7,121 증가), 농협생명보험 34,100(4,200 증가), 농협은행 21,328(1,632 감소), 농협중앙회 9,795(25,014 감소), 삼성생명보험 54,300(1,800 증가), 스탠다드차타드는 행 4,092(2,723 증가), 신용협동조합중앙회 651, 우체국 29,562(633 증가), 한양증권 602, 한화투자증권 1,057(191 증가)	183,330	21,091	31,069	173,352	가액변동
장남	(주)KEB하나은행 313(690 감소), 경남은행 20,345(9,515 감소), 신용협동조합중앙회 6, 신한은행 10,000, 한화투자증권 1,057(191 증가)	41,735	475	10,489	31,721	
차남	SK증권 15, 농협은행 0(5,562 감소), 신용협동조합중앙회 5, 신한은행 1,180(396 증가), 토스뱅크(주) 9,437(9,437 증가), 토스증권(주) 1(1 증가)	6,366	9,834	5,562	10,638	
장녀	경남은행 497(45 감소), 농협중앙회 928, 신용협동조합중앙회 4,029(2,719 증가), 신한은행 9,700(595 증가), 웰컴저축은행 8,239(699 감소), 전북은행 400(400 증가), 주식회사 카카오뱅크 16(37 감소), 한화투자증권 1,057(191 증가)	21,742	6,912	3,788	24,866	

경 남 공 보

제2571호

2022. 9. 22.(목)

▶ 증권(소계)		835,859	20	327	835,552	
본인	상장주식 솔고바이오 0주(15주 감소)	15	0	15	0	
본인	비상장주식 (주)세광 41,250주	412,500	0	0	412,500	
배우자	상장주식 한국가스공사 83주, 한국전력 40주	4,129	20	29	4,120	가액변동
배우자	비상장주식 (주)세광 41,250주	412,500	0	0	412,500	
장남	상장주식 한국가스공사 83주	3,245	0	29	3,216	
차남	상장주식 키오보통주 0주(2주 감소)	225	0	225	0	
장녀	상장주식 한국가스공사 83주	3,245	0	29	3,216	가액변동
▶ 채무(소계)		2,399,781	81,087	565,674	1,835,194	
본인	금융채무 경남은행 0(50,457 감소), 농협중앙회 500,000, 신림조합중앙회 100,000, 삼성생명보험 0(186,450 감소), 흥국생명보험 0(80,657 감소)	917,564	0	317,564	600,000	일부상환
배우자	금융채무 경남은행 0(190,000 감소), 농협중앙회 246,523(50,231 증가), 삼성생명보험 0(37,000 감소), 스탠다드차타드은행 135,209(1,880 감소), 씨티은행 513,462(8,374 감소)	1,082,217	81,087	268,110	895,194	일부상환
장남	사인간채무	400,000	0	0	400,000	변동없음
총 계		2,753,090	257,789	-526,854	3,537,733	증감액: 784,643천원 (가액변동: 22,099천원)

소속		경상남도 합천군의회			직위	(전)군의원		성명	최정옥
본인과의 관계	재산의 종류	소제지 면적 등 권리의 명세			종전가액	변동액		현재가액	변동사유
						증가액 (실거래가격)	감소액 (실거래가격)		
▶ 토지(소계)									
본인	임야	경상남도 합천군 가야면 대진리 산 31-4번지 95,274.00㎡ 중 3,300.00㎡			91,966	164,321	0	256,287	가액변동
본인	임야	경상남도 통영시 광도면 우동리 산 62번지 20,832.00㎡ 중 6,325.00㎡			2,382	176	0	2,558	가액변동
본인	전	경상남도 합천군 용주면 기호리 1196번지 1,107.00㎡ 중 1,107.00㎡			5,584	393	0	5,977	가액변동
본인	답	경상남도 합천군 합천읍 영창리 427-0번지 922.00㎡			26,000	0	0	26,000	가액변동 없음
본인	전	경상남도 합천군 합천읍 영창리 428-0번지 631.00㎡			27,000	0	0	27,000	가액변동 없음
배우자	전	경상남도 합천군 합천읍 함천리 828-16번지 466.00㎡ (466.00㎡ 증가)			14,000	0	0	14,000	가액변동 없음
차남	임야	경상남도 진주시 미천면 안간리 산 212번지 6,783.00㎡ 중 3,391.00㎡			0	163,752	0	163,752	매입
▶ 건물(소계)									
본인	창고	경상남도 합천군 용주면 기호리 건물 18.00㎡			17,000	0	0	17,000	가액변동 없음
배우자	단독주택	경상남도 합천군 합천읍 함천리 대지 466.00㎡ 건물 264.11㎡			332,923	0	0	332,923	가액변동 없음
▶ 부동산에 관한 규정이 준용되는 권리와 자동차·건설기계·선박 및 항공기(소계)									
본인	자동차	2012년식 YF소나타 배기량(1,996cc)			34,878	0	12,500	22,378	가액변동
본인	자동차	2009년식 엑티언 스포츠 배기량(1,998cc)			1,274	0	199	1,075	가액변동
	자동차				2,449	0	344	2,105	가액변동

경 남 공 보

제2571호

2022. 9. 22.(목)

배우자	자동차	2012년식 VFS소나타 배기량(1,996cc)	1,274	0	199	1,075	가액변동
장남	자동차	2010년식 아반떼 배기량(1,591cc)	1,301	0	209	1,092	가액변동
차남	자동차	2014년식 쉐라이트 캠핑트레일러 배기량(0cc)	2,250	0	315	1,935	가액변동
차남	자동차	2018년식 INFINITI050SHybr id 배기량(3,488cc)	26,330	0	11,234	15,096	가액변동
▶ 예금(소계)			419,377	33,551	89,033	363,885	
본인		08손해보험(주) 14,462(620 증가), 경남은행 8(1,759 감소), 농협은행 3,595(977 감소), 농협중앙회 3,099(2,885 감소), 디지털생명보험(주) 21,074(636 증가), 메리츠화재해상보험(보험) 5,750(359 증가), 미래에셋증권 53(53 증가), 산림조합중앙회 1,769(59 증가), 삼성생명보험 156,161(54,884 감소), 삼성증권 96(32 증가), 새마을금고 283(7 증가), 신용협동조합중앙회 12,우체국 16,021(924 증가), 현대해상화재보험 14,098(713 증가), 흥국화재해상보험(주) 1,802(94 증가)	295,291	5,976	62,984	238,283	
배우자		08손해보험(주) 6,324(573 증가), 농협손해보험 5,493(5,493 증가), 농협은행 2,978(589 증가), 농협중앙회 11,214(5,009 감소), 신용협동조합중앙회 794(398 증가)	24,759	11,274	9,230	26,803	가액변동
장남		국민은행 7, 농협생명보험 6,304(2,285 증가), 농협손해보험 6,383(1,913 증가), 농협은행 4,440(128 증가), 농협중앙회 6,798(4,572 증가), 메리츠화재해상보험(보험) 0(1,925 감소), 부산은행 4, 삼성생명보험 40,205(1,656 증가)	55,512	10,908	2,279	64,141	
차남		08손해보험(주) 2,655(3,276 감소), 농협은행 298(198 증가), 농협중앙회 73, 메리츠화재해상보험(보험) 16,190(1,648 증가), 삼성생명보험 3,485(942 증가), 신용협동조합중앙회 54, 주식회사 키오뱅크 1,047(9,866 감소), 현대해상화재보험 0(1,008 감소)	35,264	3,078	14,540	23,802	

경 남 공 보

제2571호

2022. 9. 22.(목)

손자1		농협은행 5, 농협중앙회 3,203(622 증가)	2,586	622	0	3,208	
손녀1		경남은행 153, 농협은행 2, 농협중앙회 2,808(823 증가)	2,140	823	0	2,963	가액변동
손녀2		농협중앙회 4,695(870 증가)	3,825	870	0	4,695	
▶ 증권(소계)			42,312	27	9,276	33,063	
본인	상장주식	삼성SI 63주, 상호개발 199주	42,279	0	9,243	33,036	가액변동
차남	상장주식	지엔코 49주	33	27	33	27	
▶ 채권(소계)			10,000	0	0	10,000	
본인		사인간채권	10,000	0	0	10,000	변동없음
▶ 채무(소계)			109,203	25,401	37,848	96,756	
본인	금융채무	농협중앙회 7,708(7,708 증가)	0	7,708	0	7,708	가액변동
배우자	금융채무	농협은행 22,440(5,040 감소)	27,480	0	5,040	22,440	일부상환
장남	금융채무	농협중앙회 17,693(10,760 증가)	6,933	17,693	6,933	17,693	가액변동
차남	금융채무	DB손해보험(주) 560, 농협중앙회 27,149(1,954 감소), 삼성생명보험 930, 상호저축은행중앙회 0(21,857 감소), 한국캐피탈 20,276(2,064 감소)	74,790	0	25,875	48,915	일부상환
총 계			822,253	172,488	72,961	921,790	증감액: 99,537천원 (가액변동: -21,174천원)

알 림

● **창원시 고시 제2022-162호**

항만개발사업 실시계획 변경 수립에 따른 지형도면 고시

부산지방해양수산청 부산항건설사무소 공고 제2022-75호(2022.6.21.)로 항만개발사업 실시계획 변경 수립 공고에 따라 결정(변경)된 창원도시관리계획(용도지역, 도시계획시설)에 대하여 「국토의 계획 및 이용에 관한 법률」 제32조 및 「토지이용규제기본법」 제8조 규정에 따라 지형도면을 고시하오니 일관 및 이해관계인은 창원시청 도시계획과에 비치된 관계도서를 열람하시기 바랍니다.

2022년 9월 22일

창 원 시 장

1. 도시관리계획 결정(변경)에 대한 지형도면 승인 조서

가. 용도지역 결정(변경) 조서

1) 창원시 용도지역 결정(변경) 총괄조서

구 분	면 적(m ²)			구성비 (%)	비 고	
	기 정	변 경	변경후			
합 계	969,510,000.0	-	969,510,000.0	100.0	-	
주거 지역	소 계	61,247,497.7	-	61,427,497.7	6.3	-
	제1종전용주거지역	8,042,556.0	-	8,042,556.0	0.8	-
	제2종전용주거지역	3,356,033.6	-	3,356,033.6	0.3	-
	제1종일반주거지역	14,112,338.5	-	14,112,338.5	1.5	-
	제2종일반주거지역	24,636,390.6	-	24,636,390.6	2.5	-
	제3종일반주거지역	8,334,755.0	-	8,334,755.0	0.9	-
	준주거지역	2,945,424.0	-	2,945,424.0	0.3	-
상업 지역	소 계	10,467,426.0	-	10,467,426.0	1.1	-
	중심상업지역	1,218,627.0	-	1,218,627.0	0.1	-
	일반상업지역	8,128,886.0	-	8,128,886.0	0.8	-
	근린상업지역	263,347.0	-	263,347.0	0.1	-
	유통상업지역	856,566.0	-	856,566.0	0.1	-

경 남 공 보

제2571호

2022. 9. 22.(목)

구 분		면 적(m ²)			구성비 (%)	비 고
		기 정	변 경	변경후		
공업 지역	소 계	45,208,908.6	감) 2,642.0	45,206,266.6	47	-
	전용공업지역	-	-	-	-	-
	일반공업지역	36,999,426.7	-	36,999,426.7	3.8	-
	준공업지역	8,209,481.9	감) 2,642.0	8,206,839.9	0.8	-
녹지 지역	소 계	357,075,787.4	-	357,075,787.4	36.8	-
	보전녹지지역	14,666,149.0	-	14,666,149.0	1.5	-
	생산녹지지역	4,901,895.0	-	4,901,895.0	0.5	-
	자연녹지지역	337,507,743.4	-	337,507,743.4	34.9	-
관리 지역	소 계	96,733,297.7	-	96,733,297.7	10.0	-
	보전관리지역	32,116,971.0	-	32,116,971.0	3.3	-
	생산관리지역	21,959,112.7	-	21,959,112.7	2.3	-
	계획관리지역	42,657,214.0	-	42,657,214.0	4.4	-
농 립 지 역		172,035,801.3	-	172,035,801.3	17.7	-
자연환경보전지역		105,407,918.0	-	105,407,918.0	10.9	-
미 지 정		121,153,363.3	2,642	121,156,005.3	12.5	-

※ 기 정 : 창원시 고시 제2022-109호, 창원시 고시 제2022-113호

2) 도시관리계획(용도지역) 결정(변경) 조서

구분	면적(m ²)			구성비(%)	비고
	기정	변경	변경후		
공업지역	500,846	감) 2,642	498,204	100.0	
미지정	-	2,642	2,642	-	

나. 도시계획시설 결정(변경) 조서

1) 항만시설 결정(변경) 조서

구분	도면표 시번호	시설명	시설의 종류	위치	면 적 (m ²)			최초 결정일	비고
					기정	변경	변경후		
변경	13	항만 (서「컨」 1단계)	무역항 (1종항만 배후단지)	창원시 진해구 웅천동 투기장 매립지	500,846	감)2,642	498,204	부산지방해양항만청 부산항건설사무소 고시 제2013-3호 (2013.3.7.)	

2) 항만 세부시설 조성계획 결정(변경) 조서

가) 총괄표

구분	도면표 시번호	시설명	위 치	면 적 (㎡)	최초 결정일	비고
총계				498,204	부산지방 해양항만청 부산항건설 사무소고시 제2013-3호 (2013.3.7.)	
기본 시설	소계			88,679		
	1-1	도로		88,679		
지원 시설	소계		창원시 진해구 웅천동 투기장 매립지	396,524		
	2-1	복합물류 및 제조시설		125,699		
	2-2	복합물류 및 제조시설		126,087		
	2-3	복합물류 및 제조시설		74,601		
	2-4	업무·편의시설		64,940		
	2-5	주차장		5,197		
항만 친수시설	소계			13,001		
	3-1	녹지		5,765		
	3-2	녹지		7,236		

나) 항만 조성계획 결정(변경) 조서

(1) 기본시설

도면표시 번호	세부시설명		위 치	면적 (㎡)	건폐율 (%)	용적률 (%)	높이 (m)	비고
1-1	1종항만 배후단지	기본시설 도로	창원시 진해구 웅천동 투기장 매립지	88,679	-	-	-	

■ 도로 결정 조서

구분	규 모				기능	연장 (m)	기점	종점	사용 형태	주요 경과지	최초 결정일	비고
	등급	류별	번호	폭원 (m)								
신설	대로	1	1	35~38	보조간선 도로	1,106	대로2-1	웅동Ⅱ-2지구 경계	일반 도로	-	-	
신설	대로	2	1	30~33	보조간선 도로	917	연도동 산2-3	대로1-1	일반 도로	-	-	
신설	대로	1	2	35	집산도로	209	대로2-1	대로2-2	일반 도로	-	-	
신설	대로	2	2	30~36	집산도로	817	서「컨」 부두경계	대로1-1	일반 도로	-	-	
신설	대로	3	1	27.5 ~33.5	집산도로	319	대로2-2	웅동Ⅱ-2지구 경계	일반 도로	-	-	

경 남 공 보

제2571호

2022. 9. 22.(목)

(2) 지원시설

도면표시 번 호	세부시설명			위 치	면적 (㎡)	건폐율 (%)	용적률 (%)	높이 (m)	비고
2-1	1종항만 배후단지	지원 시설	복합물류 및 제조시설	창원시 진해구 웅천동 투기장 매립지	125,699	70% 이하	300% 이하	60m 이하	
2-2	1종항만 배후단지	지원 시설	복합물류 및 제조시설		126,087	70% 이하	300% 이하	60m 이하	
2-3	1종항만 배후단지	지원 시설	복합물류 및 제조시설		74,601	70% 이하	300% 이하	60m 이하	
2-4	1종항만 배후단지	지원 시설	업무·편의 시설		64,940	70% 이하	300% 이하	60m 이하	
2-5	1종항만 배후단지	지원 시설	주차장		5,197	70% 이하	300% 이하	60m 이하	

(3) 항만친수시설

도면표시 번 호	세부시설명			위 치	면적 (㎡)	건폐율 (%)	용적률 (%)	높이 (m)	비고
3-1	1종항만 배후단지	항만 친수시설	녹지	창원시 진해구 웅천동 투기장 매립지	5,765	-	-	-	
3-2	1종항만 배후단지	항만 친수시설	녹지		7,236	-	-	-	

2. 지형도면 : 실음생략(창원시 도시계획과에 비치)

※ 지형도면은 토지이음(<http://eum.go.kr>)에서 열람 가능함

3. 기타 자세한 사항은 창원시 도시계획과(☎055-225-4124)로 문의하시기 바랍니다.

● **창원시 공고 제2022-1604호**

창원도시계획시설(도로:소로3-124호선)사업 공사완료 공고

경상남도 고시 제2005-128호(2005.05.02.)로 최초 결정되고, 창원시 고시 제2018-86호(2018.04.05.)로 실시계획 고시된 창원도시계획시설(도로:소로3-124호선)사업이 완료되어 「국토의 계획 및 이용에 관한 법률」 제98조 및 같은 법 시행령 제102조에 따라 다음과 같이 공사완료 공고합니다.

2022년 9월 22일

창 원 시 장

1. 공사완료내용

가. 사업시행지의 위치 : 창원시 성산구 귀산동 579-6번지 일원

나. 사업의 종류 및 명칭

- 종 류 : 창원도시계획시설(도로:소로3-124호선)사업
- 명 칭 : 석교마을 진입도로(소로3-124호선) 개설공사

다. 사업의 면적 또는 규모

- 면 적 : 1,064㎡
- 규 모 : L=163m, B=6.0m

라. 사업시행자의 성명 및 주소

- 성 명 : 창원시장(성산구 안전건설과)
- 주 소 : 창원시 성산구 중앙대로 151 (용호동)

마. 사업기간 : 2018.04.05.~2021.12.31. (*공사완료일 : 2019.09.16.)

2. 기타 문의사항은 창원시청 도시계획과(055-225-4145)로 문의하시기 바랍니다.

● **진주시 고시 제2022-162호**

진주도시관리계획(공공청사:농업기술센터) 결정(경미한 변경) 및 지형도면, 실시계획(변경)인가 고시

진주도시계획시설(공공청사:농업기술센터)사업 실시계획(변경)에 대하여 「국토의 계획 및 이용에 관한 법률」 제30조 및 같은 법 시행령 제25조, 같은 법 제88조 및 같은 법 시행령 제97조에 따라 도시관리계획(시설:공공청사)의 변경사항을 포함하여 실시계획(변경)인가하고, 같은 법 제91조 및 같은 법 시행령 제100조, 「토지이용규제 기본법」 제8조에 따라 고시합니다.

2022년 9월 22일

진 주 시 장

◎ **도시관리계획 결정(경미한 변경) 및 지형도면 고시**

1. 공공청사 결정(변경) 조서

도면표시 번호	시설명	시설의 종류	위치	면적(m ²)			최초 결정일	비고
				기정	변경	변경후		
29	농업기술 센터	공공 청사	문산읍 두산리 777번지 일원	74,647.6	감)523.1	74,124.5	진고 제39호 (2017.4.6.)	

2. 공공청사 결정(변경) 사유서

도면표시번호	공공청사명	변경내용	변경사유
29	농업기술센터	면적 변경 74,647.6m ² → 74,124.5m ²	확정측량 결과에 따른 면적 및 편입토지 변경사항 반영

3. 도시관리계획 변경 결정도 : 게재생략

※ 진주시 도시계획과 및 토지이음(<http://eum.go.kr>)에서 열람가능

◎ **도시계획시설 실시계획(변경)인가**

1. 사업시행지 : 진주시 문산읍 두산리 777번지 일원 (변경없음)

2. 사업의 종류 및 명칭 (변경없음)

- 종류 : 진주시계획시설(공공청사)사업
- 명칭 : 진주시 농업기술센터 신축사업

3. 사업의 면적 또는 규모

시설명	시설의 종류	위치	사업규모(㎡)			최초 결정일	비고
			결정면적		금회		
			당초	변경			
농업기술센터	공공청사	문산읍 두산리 777번지 일원	74,647.6	74,124.5	74,124.5	진고 제39호 (2017.4.6.)	

※ 확정측량 결과에 따른 면적 및 편입토지 변경사항 반영

4. 사업시행자의 명칭 및 주소 (변경없음)

- 명칭 : 진주시장
- 주소 : 진주시 동진로 155 (상대동)

5. 사업의 착수 및 준공예정일 (변경없음)

- 착수 : 2018. 4. 5.
- 준공예정일 : 2022. 12. 31.

6. 수용 또는 사용할 토지, 건물의 소재지, 지번, 지목 및 소유권 이외의 권리명세서와 관계인의 주소, 성명 : 불입 (변경:적서)

7. 기타 : 관계도서는 진주시청 도시계획과(☎055-749-8867)에 비치 열람

[불입] 수용 또는 사용할 토지 및 소유권 이외의 권리자 조서(토지) : 당초

일련 번호	소재지	지 번	지목	지적 면적 (㎡)	편입 면적 (㎡)	소 유 자		관 계 자		
						성 명 [지 분]	주 소	성 명	주 소	소유권이외의 권리의 종류 및 내용
합계		48필지		74,647.6	74,647.6					
1	문산읍 두산리	769-1	도	61.0	61.0	진주시				
2	문산읍 두산리	769	답	2,637.0	2,637.0	진주시				
3	문산읍 두산리	775	답	3,100.3	3,100.3	진주시				

경 남 공 보

제2571호

2022. 9. 22.(목)

일련 번호	소재지	지 번	지목	지적 면적 (㎡)	편입 면적 (㎡)	소 유 자		관 계 자		
						성 명 [지 분]	주 소	성 명	주 소	소유권이외의 권리의 종류 및 내용
4	문산읍 두산리	800-1	답	297.1	297.1	진주시				
5	문산읍 두산리	770	답	2,850.3	2,850.3	진주시				
6	문산읍 두산리	800	답	1591.9	1591.9	진주시				
7	문산읍 두산리	921	도	180.3	180.3	진주시				
8	문산읍 두산리	776	답	3,103.8	3,103.8	진주시				
9	문산읍 두산리	801	답	2,430.0	2,430.0	진주시				
10	문산읍 두산리	802	답	2,055.1	2,055.1	진주시				
11	문산읍 두산리	771	답	2,194.6	2,194.6	진주시				
12	문산읍 두산리	803-1	답	2,162.8	2,162.8	진주시				
13	문산읍 두산리	803-2	답	2,466.7	2,466.7	진주시				
14	문산읍 두산리	772	답	1,688.8	1,688.8	진주시				
15	문산읍 두산리	920	구	55.3	55.3	진주시				
16	문산읍 두산리	920-1	구	20.1	20.1	진주시				
17	문산읍 두산리	777	답	3,652.0	3,652.0	진주시				
18	문산읍 두산리	933	전	175.0	175.0	진주시				
19	문산읍 두산리	880	구	694.8	694.8	진주시				
20	문산읍 두산리	927	구	530.1	530.1	진주시				
21	문산읍 두산리	927-1	구	190.5	190.5	진주시				
22	문산읍 두산리	778-1	답	1,354.7	1,354.7	진주시				
23	문산읍 두산리	778-2	답	3,250.5	3,250.5	진주시				
24	문산읍 두산리	783	전	369.0	369.0	진주시				
25	문산읍 두산리	산200-2	임	9,025.0	9,025.0	진주시				
26	문산읍 두산리	780-1	답	2,299.1	2,299.1	진주시				
27	문산읍 두산리	783-1	전	595.0	595.0	진주시				

경 남 공 보

제2571호

2022. 9. 22.(목)

일련 번호	소재지	지 번	지목	지적 면적 (㎡)	편입 면적 (㎡)	소 유 자		관 계 자		
						성 명 [지 분]	주 소	성 명	주 소	소유권이외의 권리의 종류 및 내용
28	문산읍 두산리	781-1	답	2,499.4	2,499.4	진주시				
29	문산읍 두산리	781-2	답	880.9	880.9	진주시				
30	문산읍 두산리	781-3	답	868.4	868.4	진주시				
31	문산읍 두산리	783-2	전	258.0	258.0	진주시				
32	문산읍 두산리	산 199-1	임	5,653.0	5,653.0	진주시				
33	문산읍 두산리	산200-1	임	1,289.0	1,289.0	진주시				
34	문산읍 두산리	780-2	답	2,098.7	2,098.7	진주시				
35	문산읍 두산리	926-1	도	142.0	142.0	진주시				
36	문산읍 두산리	885-2	도	38.9	38.9	진주시				
37	문산읍 두산리	885-5	도	511.3	511.3	진주시				
38	문산읍 두산리	885-7	도	86.7	86.7	진주시				
39	문산읍 두산리	882-3	구	909.7	909.7	진주시				
40	문산읍 두산리	782-1	답	1,340.5	1,340.5	진주시				
41	문산읍 두산리	782-2	답	980.6	980.6	진주시				
42	문산읍 두산리	934	전	2,285.0	2,285.0	진주시				
43	문산읍 두산리	782-3	답	1,736.0	1,736.0	진주시				
44	문산읍 두산리	784	답	3,824.7	3,824.7	진주시				
45	문산읍 두산리	919-4	구	10.0	10.0	국 (농림축산식품부)				
46	문산읍 두산리	919-5	구	42.0	42.0	국 (농림축산식품부)				
47	문산읍 두산리	935-3	답	61.0	61.0	진주시				
48	문산읍 두산리	926-2	도	101.0	101.0	국 (농림축산식품부)				

경 남 공 보

제2571호

2022. 9. 22.(목)

[붙임] 수용 또는 사용할 토지 및 소유권 이외의 권리자 조서(토지) : 변경

일련 번호	소재지	지 번	지목	지적 면적 (㎡)	편입 면적 (㎡)	소 유 자		관 계 자		소유권이외의 권리의 종류 및 내용
						성 명 [지 분]	주 소	성 명	주 소	
합계		6필지		74,124.5	74,124.5					
1	문산읍 두산리	1136	대	31,030.8	31,030.8	진주시				
2	문산읍 두산리	1137	대	40,395.7	40,395.7	진주시				
3	문산읍 두산리	1138	유	389.7	389.7	진주시				
4	문산읍 두산리	1139	도	1,273.2	1,273.2	진주시				
5	문산읍 두산리	1140	유	485.8	485.8	진주시				
6	문산읍 두산리	1141	도	549.3	549.3	진주시				

● **통영시 공고 제2022-1642호**

**통영도시계획시설(보건위생시설 : 화장장) 실시계획(변경)인가에 대한
주민등의 의견 청취 공람 공고**

우리시 고시 제2019-155호(2019. 12. 5.)로 최종 실시계획(변경)인가된 통영시 정량동 12-1번지 일원의 도시계획시설(보건위생시설 : 화장장)의 실시계획(변경)인가를 위한 주민의견을 청취하고자 「국토의 계획 및 이용에 관한 법률」 제90조 및 같은법 시행령 제99조 규정에 따라 아래와 같이 공고하오니 열람하시고 토지소유자 및 이해관계인 등 의견이 있는 분께서는 열람기간 내 서면으로 의견을 제출하여 주시기 바랍니다. 이에 따른 관계도서는 통영시청 도시과에 비치합니다.

2022년 9월 22일

통 영 시 장

인가신청의 요지

1. 사업시행지 : 통영시 정량동 12-1번지 일원

2.. 사업의 종류 및 명칭

- 종류 : 도시계획시설(보건위생시설 : 화장장) 사업
- 명칭 : 도시계획시설(보건위생시설 : 화장장) 사업

3. 사업의 규모

- 사업의 면적
 - 기 정 : 16,702㎡
 - 변 경 : 17.184㎡

4. 사업시행자 주소 및 성명

- 성 명 : 통영시장
- 주 소 : 통영시 통영해안로 515(무전동)

5. 사업기간

- 기 정 : 2019. 2. 28. ~ 2022. 2. 28.
- 변 경 : 2019. 2. 28. ~ 2022. 12. 31.

6. 사용 또는 수용할 토지의 소유권 및 소유권외의 권리조서 : 붙임

공람일시 및 장소

1. 공람기간 : 공보게재일로부터 14일간

2. 관련도서 열람 및 의견 제출 장소 : 통영시청 도시과

3. 기타 자세한 사항은 통영시청 도시과(055-650-5634) 및 노인장애인복지과(055-650-4242)에 문의 바람

경 남 공 보

제2571호

2022. 9. 22.(목)

[붙임] 사용 또는 수용할 토지의 소유권 및 소유권외의 권리조서

번호	동	지번	지목	면적				소유자	
				지적	기정	변경	변경후	성명	주소
합 계				47,635	16,702	증)482	17,184		
1	정량동	12-1	임	7,008	370	감)3	367	통영시	
2	정량동	26	전	893	11	증)1	12	통영시	
3	정량동	27	전	1,458	860	감)6	854	통영시	
4	정량동	28	묘	10	10	-	10	통영시	
5	정량동	29-3	답	440	440	-	440	통영시	
6	정량동	29-4	전	588	588	-	588	통영시	
7	정량동	48-3	전	1,316	689	증)41	730	통영시	
8	정량동	49	묘	251	251	-	251	통영시	
9	정량동	50-1	전	1,874	1,481	증)65	1,546	통영시	
10	정량동	50-2	잡	1	1	-	1	통영시	
11	정량동	50-3	묘	258	-	증)17	17	통영시	
12	정량동	50-4	전	572	522	증)50	572	통영시	
13	정량동	50-5	묘	16	16	-	16	통영시	
14	정량동	51-1	임	3,924	1,355	증)16	1,371	통영시	
15	정량동	51-2	잡	1,015	15	증)165	180	통영시	
16	정량동	51-3	전	50	50	-	50	통영시	
17	정량동	51-5	임	2,433	2,433	-	2,433	통영시	
18	정량동	51-6	전	179	179	-	179	통영시	
19	정량동	51-8	묘	19	19	-	19	통영시	
20	정량동	52-7	대	2	2	-	2	통영시	
21	정량동	54	전	195	195	-	195	통영시	
22	정량동	55	전	1,471	1,471	-	1,471	통영시	
23	정량동	56-1	답	359	359	-	359	통영시	
24	정량동	57	전	879	879	-	879	통영시	
25	정량동	58	묘	693	388	증)9	397	통영시	
26	정량동	65-1	전	1,385	348	-	348	통영시	
27	정량동	65-2	전	36	27	감)1	26	통영시	
28	정량동	65-3	전	860	650	감)2	648	통영시	
29	정량동	115-4	임	512	440	증)6	446	통영시	
30	정량동	115-5	임	60	59	-	59	통영시	
31	정량동	115-20	임	271	157	감)1	156	통영시	
32	정량동	115-21	전	1,891	1,160	증)126	1,286	통영시	
33	정량동	115-22	임	4,589	144	감)1	143	통영시	
34	정량동	115-42	임	2,674	843	-	843	통영시	
35	정량동	1344	구	9,453	290	감)290	-	국토교통부	
36	정량동	1344-4	구	290	-	증)290	290	기획재정부	

● **거제시 공고 제2022-1832호**

도시계획시설(항만:도장포항)사업 시행자 지정 및 실시계획인가를 위한 열람·공고

거제시 고시 제2012-200호(2012.11.24.)호로 도시관리계획 결정(변경) 및 지형도면 고시된 도시계획 시설(항만:도장포항)사업의 사업시행자 지정 및 실시계획인가 의제 신청 건에 대하여 「국토의 계획 및 이용에 관한 법률」 제90조 및 같은 법 시행령 제99조에 따라 다음과 같이 열람·공고하오니 토지 등의 소유자 및 관계인 등은 관계 서류를 열람하시기 바라며, 열람 후 의견이 있을 경우 공고기간 내에 의견서를 서면으로 거제시청 도시계획과로 제출하시기 바랍니다.

2022년 9월 22일

거 제 시 장

1. 사업시행지의 위치 : 거제시 남부면 갈곶리 292-11번지 일원

2. 사업의 종류 및 명칭

가. 종 류 : 도시계획시설(항만:도장포항)사업

나. 명 칭 : 도장포항 어촌뉴딜사업

3. 사업규모

시설명	시설의 종류	위 치	시설결정규모(m ²)	사업시행규모(m ²)	비고
항만	지방어항	남부면 갈곶리 292-11번지 일원	60,830	937.8	도장포항

4. 사업시행자 : 거제시장(해양항만과장) / 거제시 계룡로 125(고현동)

5. 사업기간

- 착공예정일 : 실시계획인가일

- 준공예정일 : 2023.09.30.

6. 열람기간 : 2022.09.22. ~ 2022.10.07.

7. 의견제출처 : 거제시청 도시계획과 (☎055-639-4417)

8. 관계도면 : “실음생략”

9. 수용 또는 사용할 토지 또는 건물의 소재지, 지번, 지목 및 면적, 소유권과 소유권외의 권리의 명세서 및 그 소유자, 권리자의 성명, 주소 : 불입

[불입]

○ 항만

연번	소재지	지 번	지목	지적 (㎡)	편입 면적 (㎡)	공유 지분	소 유 자		권 리 자		소유권 이외의 권리의 종류 및 내용	비 고
							성명	주소	성명	주소		
1	남부면	갈곶리 292-11	잡종지	937.8	937.8		경상남도					
합계	1필지			937.8	937.8							

● 양산시 고시 제2022-285호

주택건설사업계획변경승인 고시(정정)

경상남도 양산시 물금읍 가촌리 971번지 일원 주택건설사업계획승인(최초 양산시 고시 제2021-336호)과 관련하여 「주택법」 제15조제4항에 따라 주택건설사업계획변경승인 신청된 사항에 대하여 변경승인 후 주택법 제15조제6항에 따라 이를 변경 고시(정정)합니다.

2022년 9월 22일

양 산 시 장

1. 사업명 : 양산시 물금읍 가촌리 971번지 일원 공동주택 신축공사

2. 사업주체

- 상호 및 대표자 : 주식회사 무궁화신탁 (대표자 : 권준명)
- 소재지 : 서울 강남구 테헤란로 134, 22층(역삼동)

3. 주택건설사업계획변경승인 현황

- 위치 : 양산시 물금읍 가촌리 971번지 외 18필지
- 대지면적 : 12,926.00㎡
- 건축면적
 - 기정 : 3,862.2128㎡, 변경 : 3,841.0276㎡
- 연면적
 - 기정: 50,369.6385㎡, 변경 : 50,305.8569㎡
- 규모
 - 기정 : 지하4층/지상17~20층, 아파트 4동, 300세대
부대복리시설 14동(제2종근린생활시설, 주민운동시설, 지하주차장 등)
 - 변경 : 지하4층/지상17~20층, 아파트 4동, 300세대
부대복리시설 17동(제2종근린생활시설, 주민운동시설, 지하주차장 등)
- 변경내용 : 사업주체 변경, 대지면적 조정 및 단위세대 면적 수정 등
- 최초승인일자/변경승인일자 : 2021. 11. 10./2022. 08. 26.

4. 사업시행기간 : 2022. 09. ~ 2025. 03.

5. 주택법 제19조제1항의 규정에 의하여 의제되는 사항

- 「건축법」 제11조 및 제16조에 따른 건축허가
- 「국토의 계획 및 이용에 관한 법률」 제30조에 따른 도시관리계획의 결정
- 「도로법」 제61조에 따른 도로점용허가
- 「산지관리법」 제14조에 따른 산지전용허가
- 「농지법」 제34조에 따른 농지전용허가
- 「국토의 계획 및 이용에 관한 법률」 제56조에 따른 개발행위허가

6. 관련도면 : 게재 생략

7. 승인관련서류 : 양산시청 공동주택과(055-392-3055), 도시계획과(055-392-2712)

8. 지형도면 : 양산시청 공동주택과/도시계획과 및 토지이용규제시스템(<http://luris.mltm.go.kr>)

● 양산시 고시 제2022-286호

주택건설사업계획변경승인 고시(정정)

경상남도 양산시 물금읍 범어리 940-2번지 일원 주택건설사업계획승인(최초 양산시 고시 제 2022-77호)과 관련하여 「주택법」 제15조제4항에 따라 주택건설사업계획변경승인 신청된 사항에 대하여 변경승인 후 주택법 제15조제6항에 따라 이를 변경고시(정정)합니다.

2022년 9월 22일

양 산 시 장

1. 사업명 : 양산시 물금읍 범어리 940-2번지 일원 공동주택 신축공사

2. 사업주체

- 상호 및 대표자 : 주식회사 무궁화신탁 (대표자 : 권준명)
- 소재지 : 서울 강남구 테헤란로 134, 22층(역삼동)

3. 주택건설사업계획변경승인 현황

- 위치 : 양산시 물금읍 범어리 940-2번지 외 13필지
- 대지면적 : 14,283.00㎡
- 건축면적 : 2,789.2429㎡(당초 2,776.1033㎡)
- 연 면 적 : 52,401.5292㎡(당초 52,651.8492㎡)
- 규모 : 지하 3층/지상 20층, 아파트 4동, 300세대
부대복리시설(근린생활시설, 주민운동시설, 지하주차장 등)
- 변경내용 : 사업주체 변경, 지하외벽 변경으로 인한 부대시설 및 가시설공법 변경,
옥외 장애인겸용엘리베이터 설치 등
- 최초승인일자/변경승인일자 : 2022. 3. 14./2022. 08. 26.

4. 사업시행기간 : 2022. 09. ~ 2025. 03.

5. 주택법 제19조제1항의 규정에 의하여 의제된 사항

- 「건축법」 제11조 및 제16조에 따른 건축허가

- 「산지관리법」 제14조에 따른 산지전용허가
- 「국토의 계획 및 이용에 관한 법률」 제56조에 따른 개발행위허가
- 「국토의 계획 및 이용에 관한 법률」 제30조에 따른 도시관리계획(지구단위계획구역 및 지구단위 계획)의 결정
- 「농지법」 제34조에 따른 농지전용허가

6. 승인관련서류 : 양산시청 공동주택과(055-392-3055)

7. 지형도면 : 양산시청 공동주택과/도시계획과 및 토지이용규제시스템(<http://luris.mltm.go.kr>)

● 양산시 고시 제2022-288호

하천점용 허가 고시

하천법 제33조제7항 및 같은 법 시행령 제38조의 규정에 따라 하천점용을 허가하고 이를 고시합니다.

2022년 9월 22일

양 산 시 장

1. 허가내용

하천의 명칭		양산천(국가하천)
점 용 자	주 소	양산시 중앙로 39
	성 명	양산시장(문화관광과장)
점 용 지 역	위 치	양산시 북부동 589-2번지 일원
	면 적	일시 : 37,800㎡
점 용 목 적		2022 양산삼량문화축전 (야외무대 및 체험부스 설치 등)
점 용 내 용		야외무대 및 체험부스 설치
점 용 기 간		일시점용 2022.09.26. ~ 2022.10.01.(6일)

※ 관계도서는 양산시 건설과에 비치하고 있으니 이해관계인은 열람하시기 바랍니다.

● 양산시 공고 제2022-2287호

『하북초산도시계획도로(소2-40호선)개설공사』 공사완료 공고

양산시 고시 제2019-169호(2019.5.23.)로 실시계획 인가되고 양산시 고시 제2020-427호(2020.12.17.)로 실시계획 인가(변경)된 「하북초산도시계획도로(소2-40호선) 개설공사」가 완료됨에 따라 국토의 계획 및 이용에 관한 법률 제98조 제4항 및 같은 법 시행령 제102조 제2항의 규정에 따라 아래와 같이 공사완료 공고합니다.

2022년 9월 22일

양 산 시 장

1. 사업시행지의 위치 : 양산시 하북면 초산리 285-11번지 일원

2. 사업의 종류 및 명칭

- 종류 : 도시계획시설사업
- 명칭 : 하북초산도시계획도로(소2-40호선) 개설공사

3. 사업의 규모 : 도로개설 L=48m, B=8m

4. 사업시행자의 성명 및 주소

- 성명 : 양산시장
- 주소 : 양산시 중앙로 39(남부동)

5. 사업시행기간

- 착공일 : 2022. 2. 18.
- 준공일 : 2022. 9. 1.

※ 공사 관계도서는 양산시 도로시설과에 비치하고 있으니 이해관계인은 열람하시기 바라며, 기타 문의사항은 양산시 도로시설과 도로시설1팀(☎055-392-2775)으로 문의하여 주시기 바랍니다.

● **양산시 공고 제2022-2320호**

『**상북석계도시계획도로(중2-6호선)개설공사**』 **공사완료 공고**

양산시 고시 제2020-230호(2020.6.18.)로 실시계획 인가되고, 제2021-147호(2021.4.29.)로 실시계획(변경) 인가된 「상북석계도시계획도로(중2-6호선) 개설공사」가 완료됨에 따라 국토의 계획 및 이용에 관한 법률 제98조 제4항 및 같은 법 시행령 제102조 제2항의 규정에 따라 아래와 같이 공사완료 공고합니다.

2022년 9월 22일

양 산 시 장

1. 사업시행지의 위치 : 양산시 상북면 석계리 475-37번지 일원

2. 사업의 종류 및 명칭

- 종류 : 양산도시계획시설사업
- 명칭 : 상북석계도시계획도로(중2-6호선) 개설공사

3. 사업의 규모 : 도로개설 L=60m, B=15m

4. 사업시행자의 성명 및 주소

- 성명 : 양산시장
- 주소 : 양산시 중앙로 39(남부동)

5. 사업시행기간

- 착공일 : 2022. 2. 7.
- 준공일 : 2022. 9. 7.

※ 공사 관계도서는 양산시 도로시설과에 비치하고 있으니 이해관계인은 열람하시기 바라며, 기타 문의사항은 양산시 도로시설과 도로시설1팀(☎055-392-2775)으로 문의하여 주시기 바랍니다.

● 하동군 고시 제2022-182호

하동군계획시설 [소로3-144호선(방화~화정간도로)] 사업 실시계획인가 고시

군계획시설사업인 소로3-144호선(방화~화정간도로)확포장공사를 위한 실시계획 인가를 위하여 『국토의 계획 및 이용에 관한 법률』 제88조 및 같은법 시행령 제97조의 규정에 의하여 군계획시설사업 실시계획을 인가함에 따라 같은법 제91조 및 같은법 시행령 제100조에 의거 그 내용을 고시합니다.

2022년 9월 22일

하 동 군 수

1. 사업시행지의 위치

- 경남 하동군 북천면 서황리 일원

2. 사업의 종류 및 명칭

- 종 류 : 군계획시설(소로1-144호선)사업 실시계획 인가
- 명 칭 : 하동 도시계획도로(소로 1-144호선) 확포장 공사

3. 사업의 규모

- 도로개설 12,626㎡ (L=935m, B=7m)

4. 사업시행자의 성명 및 주소

- 성 명 : 하동군수
- 주 소 : 경남 하동군 하동읍 군청로 23

5. 사업의 착수 및 준공예정일

- 착 수 : 실시계획인가일로부터 1개월 이내
- 준 공 : 착수일로부터 24개월

6. 관계도면 : 실음 생략

7. 사용또는 수용할 토지 또는 물건의 조서·지번 및 지목과 소유권 이외의 권리명세서 : 따로붙임

경 남 공 보

제2571호

2022. 9. 22.(목)

8. 관계도서는 하동군청 도시건축과에 비치하였으며, 기타 상세한 사항은 도시건축과(☎ 055-880-2234)로 문의하여 주시기 바랍니다.

○ 수용 또는 사용할 토지 및 지장물 조서

구분	위치	지번	지목	면적(m ²)		소유자		비고
				대장 면적	편입 면적	주소	성명	
1	북천면 화정리	산330-2	임	18,197	9	경상남도 진주시 새평거리 30, 107동 502호(평거리, 엠코타운더프라하)	정*원	
2	북천면 서황리	1163-1	도	24	7	서황리 850	최*주외1인	
3	북천면 서황리	1167-2	도	23	23	서황리 678	최*원	
4	북천면 서황리	1167-3	도	76	24	서황리 678	최*원	
5	북천면 서황리	1167-4	도	57	57		공(하동군)	
6	북천면 서황리	1172-2	도	7	7		산*이일	
7	북천면 서황리	1172-3	도	3	3		국(국토교통부)	
8	북천면 서황리	1172-6	도	72	72	서황리 802	황*용	
9	북천면 서황리	1172-7	도	52	52	서황리 678	최*원	
10	북천면 서황리	1241	답	2,221	165	경상남도 진주시 대평면 호반로1243번길 123	김*숙	
11	북천면 서황리	1246-1	도	239	108	부산 부산진구 가야동 316	박*만	
12	북천면 서황리	1248	임	109	54	경기도 수원시 영통구 광교호수로15, 201동 3403호(원천동, 광교더샵)	박*현	
13	북천면 서황리	1272-1	도	57	31	진주시 신안동 5-27 명신아파트503호	문*일외3인	
14	북천면 서황리	1380	구	13,702	92		국(국토교통부)	
15	북천면 서황리	1386	도	661	458		국(국토교통부)	
16	북천면 서황리	산164-1	임	9,414	221	서울 강남구 개포동 652 우성3차아파트 5-1503	김*수	
17	북천면 서황리	산164-2	도	298	298	부산 부산진구 가야동 316	박*만	
18	북천면 서황리	산196-1	임	2,899	407	부산 부산진구 가야동 316	박*만	
19	북천면 서황리	산196-2	도	298	172	부산 부산진구 가야동 316	박*만	
20	북천면 서황리	산196-3	도	992	124		국(국토교통부)	
21	북천면 서황리	산196-4	도	3,392	2,413	부산 부산진구 가야동 316	박*만	
22	북천면 서황리	산196-6	임	3,255	141	경기도 파주시 책향기로209, 1409동601호(동패동,책향기마을 우남퍼스트빌)	박*아외2인	
23	북천면 서황리	산196-8	도	503	23	하동읍 광평리 246-13	한국농지개발조합	

경 남 공 보

제2571호

2022. 9. 22.(목)

구분	위치	지번	지목	면적(m ²)		소유자		비고
				대장 면적	편입 면적	주소	성명	
24	북천면 서황리	산196-9	구	2,787	128	하동읍 광평리 246-13	한국농지개발조합	
25	북천면 서황리	산198-1	도	248	135	진남 광양군 다암면 화천리	김*인	
26	북천면 서황리	산199	구	408	39	하동읍 광평리 246-13	한국농지개발조합	
27	북천면 서황리	산199-1	도	584	356	부산 부산진구 가야동 316	박*만	
28	북천면 서황리	산200-3	도	4,992	3,274	경기도 파주시 책향기로209, 1409동601호(동패동, 책향기마을 우남퍼스트빌)	박*아의2인	
29	북천면 서황리	산200-5	도	1,907	1,380	부산시 진구 가야동 316	박*만	
30	북천면 서황리	산200-6	임	1,749	143	경기도 수원시 영통구 광교호수로15, 201동 3403호(원천동, 광교더샵)	박*현	
31	북천면 서황리	산200-7	도	52	52	부산 부산진구 가야동 316	박*만	
32	북천면 서황리	산200-8	도	270	252	부산 부산진구 가야동 316	박*만	
33	북천면 서황리	산200-9	구	4,408	320	하동읍 광평리 246-13	한국농지개발조합	
34	북천면 서황리	산200-11	임	3,521	119	경상남도 진주시 도동천로 120, 105동 1002호(상대동, 상대한보타운)	정*숙	
35	북천면 서황리	산200-15	임	437	330	경상남도 하동군 북천면 방화길 188	주식회사동광솔라	
36	북천면 서황리	산200-18	임	4,558	138	경기도 수원시 영통구 광교호수로15, 201동 3403호(원천동, 광교더샵)	박*현	
37	북천면 서황리	산204-1	도	1,227	767		공(하동군)	
38	북천면 서황리	산204-2	임	1,289	232	하동군 적량면 금강길 4	김*수	
합계				84,988	12,626			

● 산청군 고시 제2022-139호

군계획시설(공공청사:농업기술센터)사업 실시계획인가(변경) 고시

산청군 고시 제2018-127호(2018.12.6.)로 군관리계획 결정(변경) 및 산청군 고시 제2020-216호(2020.11.12.)로 실시계획인가 된 산청군 산청읍 병정리 387-1번지 일원의 군계획시설(공공청사: 농업기술센터)사업에 대하여, 「국토의 계획 및 이용에 관한 법률」 제88조, 같은 법 시행령 제97조에 따라 실시 계획인가(변경)하고, 같은 법 제91조 및 같은 법 시행령 제100조에 따라 다음과 같이 고시합니다.

2022년 9월 22일

산 청 군 수

1. 사업의 종류 및 명칭(변경없음)

- 가. 사업의 종류 : 군계획시설(공공청사) 사업
- 나. 사업의 명칭 : 산청군 농업기술센터 조성공사

2. 사업시행지의 위치: 경상남도 산청군 산청읍 병정리 387-1번지 일원

3. 사업의 면적 또는 규모 : 12,098㎡(변경없음)

가. 토지이용현황(변경)

구 분		계	답	대	잡	도	비 고
면 적(㎡)	당초	12,098	6,123	3,153	2,715	107	
	변경	12,098	-	11,991	-	107	
필지수(개)	당초	8	4	2	1	1	
	변경	2	-	1	-	1	
구성비(%)	당초	100.0	50.6	26.1	22.4	0.9	
	변경	100.0	-	99.1	-	0.9	

나. 토지이용계획(변경)

용 도 별	면 적(㎡)			구성비 (%)	비 고
	당초	변경	변경후		
총 계	12,098	-	12,098	100.0	
농업기술센터	577.97	-	577.97	4.78	

경 남 공 보

제2571호

2022. 9. 22.(목)

용 도 별	면 적(m ²)			구성비 (%)	비 고
	당초	변경	변경후		
생활문화정보관	359.19	-	359.19	2.97	
농업교육과학관*	798.76	증) 0.19	798.95	6.60	
전통음식실외교육장*	621.68	-	621.68	5.14	
도로 및 주차장*	8,652.74	감) 309.96	8,342.78	68.96	
녹 지*	1,087.66	증) 309.77	1,397.43	11.55	

※ *표시 용도시설 : 금회 신설 또는 변경 시설, 사업계획 변경에 따른 세부 내용 변경

4. 사업시행자의 성명 및 주소(변경없음)

가. 성 명 : 산청군수

나. 주 소 : 경상남도 산청군 산청읍 산엔청로 1

5. 사업의 착수예정일 및 준공예정일(변경)

- 당 초 : 실시계획인가일 이후 ~ 2021. 12. 31.
- 변 경 : 실시계획인가일 이후 ~ 2022. 12. 31.

6. 수용 또는 사용할 토지 또는 건물의 소재지·지번·지목 및 면적, 소유권과 소유권외의 권리의 명세 및 그 소유자·권리자의 성명·주소(변경)

연번	소재지	지번	당 초			변 경			소유자		비고
			지목	대장면적 (m ²)	편입면적 (m ²)	지목	대장면적 (m ²)	편입면적 (m ²)	성명	주소	
계				18,169	12,098		12,098	12,098			
1	산청읍 병정리	320*	답	8,640	3,266	대	3,271	3,271	산청군		
2	산청읍 병정리	381-7	대	2,875	2,875	대	2,875	2,875	산청군		
3	산청읍 병정리	381-9	답	1,387	1,387	대	1,387	1,387	산청군		
4	산청읍 병정리	381-8	답	679	679	대	679	679	산청군		
5	산청읍 병정리	387-1*	답	1,488	791	대	786	786	산청군		
6	산청읍 병정리	790-1	도	107	107	도	107	107	국(기획재정부)		
7	산청읍 병정리	790-3	대	278	278	대	278	278	산청군		
8	산청읍 병정리	393	잡	2,715	2,715	대	2,715	2,715	산청군		

※ *표시 지번 : 지적 분할측량 결과에 따른 편입면적 정정

7. 기타: 관계도서는 산청군 지역발전과(055-970-7302) 및 농업진흥과(055-970-7902)에 비치 열람.

● **함양군 공고 제2022-1100호**

함양 군계획시설 [관광휴양형 지구단위계획] 실시계획 인가(변경)를 위한 주민 등의 의견청취 공람·공고

함양군 고시 제2016-24(2016.3.24.)호 최초 인가, 제2019-57(2019.5.16.)호 변경인가된 병곡면 광평리 652번지 일원의 군계획시설(관광휴양형 지구단위계획 : 문화시설, 주차장, 유수지, 완충녹지, 경관녹지)인 “산삼휴양벨리 조성사업”에 대하여 실시계획 및 사업인정에 대하여 「국토의 계획 및 이용에 관한 법률」 제90조 및 같은 법 시행령 제99조, 「공익사업을 위한 토지 등의 취득 및 보상에 관한 법률」 제21조제2항 및 같은 법 시행령 제11조에 따라 주민, 이해관계자 등의 의견을 듣고자 아래와 같이 공람공고 하오니, 의견이 있으신 분은 공람기간 내에 의견서를 제출하여 주시기 바랍니다.

2022년 9월 22일

함 양 군 수

1. 사업시행지의 위치 : 함양군 병곡면 광평리 652번지 일원

2. 사업개요

■ 관광휴양형 지구단위계획

구 분	면 적(m ²)			비 고
	기 정	증감	변경	
총 계	71,344	감) 7,506	63,838	
문화시설	23,660	감) 1,116	22,544	결정 (변경): 함양군고시 제2021-169호 기정 인가: 함양군고시 제2019-57호
주차장1	16,735	증) 576	17,311	결정 (변경): 함양군고시 제2021-169호 기정 인가: 함양군고시 제2019-57호
주차장2	3,651	- -	3,651	기정 인가: 함양군고시 제2019-57호
저류지(유수지)	2,206	- -	2,206	기정 인가: 함양고시군 제2019-57호
완충녹지	5,917	증) 2,099	8,016	결정 (변경): 함양군고시 제2021-169호 기정 인가: 함양군고시 제2019-57호
경관녹지	19,175	감) 9,065	10,110	결정 (변경): 함양군고시 제2022-156호 기정 인가: 함양군고시 제2019-57호

경 남 공 보

제2571호

2022. 9. 22.(목)

■ 도로

종 류		사 업 명	사 업 량	비 고
시설명	시설의 세분			
도로	소로2-34호선	산삼휴양밸리 진입도로 조성사업	지구단위계획구역 내 조성 (B=8'9m, L=485m, A=4,345㎡)	결정(변경): 함양군고시 제2021-169호

3. 사업의 시행자

- 가. 성 명 : 함양군수(휴양밸리산업과)
- 나. 주 소 : 경상남도 함양군 함양읍 고운로 35

4. 사업시행 기간

- 실시계획 인가일 ~ 2023. 6. 30.

5. 공람기간 : 공고일로부터 14일간

6. 변경사유 : 지적확정측량 결과 반영 및 지구단위계획 면적 변경

7. 수용·사용할 토지·건물 기타 물건이나 권리내역 등 : 붙임 참조

8. 기타 자세한 사항은 함양군 휴양밸리과(☎960-6530), 안전도시과(☎960-6230)로 문의하시기 바랍니다.

[붙임]

○ 수용 또는 사용할 토지의 세목조서: 문화시설

번호	소재지	지 번	지목	대장면적 (㎡)	편입면적 (㎡)	소 유 자		비고
						성명	주 소	
1	병곡면 광평리	658	답	2,767	80	함양군	-	
2	병곡면 광평리	662-2	답	3,948	3,903	함양군	-	
3	병곡면 광평리	662-3	답	297	161	함양군	-	
4	병곡면 광평리	663	임	1,838	1,838	함양군	-	
5	병곡면 광평리	664	답	3,395	3,074	함양군	-	
6	병곡면 광평리	664-1	답	53	53	함양군	-	
7	병곡면 광평리	1229	도	186	33	국토교통부	-	
8	병곡면 광평리	1232	도	192	102	국토교통부	-	
9	병곡면 광평리	산117-1	임	3,939	147	함양군	-	
10	병곡면 광평리	산118-1	임	7,690	2,142	함양군	-	
11	병곡면 광평리	산118-2	임	43	14	함양군	-	

경 남 공 보

제2571호

2022. 9. 22.(목)

번호	소재지	지 번	지목	대장면적 (㎡)	편입면적 (㎡)	소 유 자		비고
						성명	주 소	
12	병곡면 광평리	산118-3	임	277	277	함양군	-	
13	병곡면 광평리	651-7	임	7,508	1,040	함양군	-	
14	병곡면 광평리	660-2	답	584	299	함양군	-	
15	병곡면 광평리	661-2	답	9,695	8,434	함양군	-	
16	병곡면 광평리	665-2	전	428	30	함양군	-	
17	병곡면 광평리	666-2	답	1,109	454	함양군	-	
18	병곡면 광평리	668-1	임	2,166	367	함양군	-	
19	병곡면 광평리	1228-3	도	276	96	국토교통부	-	
계					22,544			

○ 수용 또는 사용할 토지의 세목조서: 저류지

번호	소재지	지 번	지목	대장면적 (㎡)	편입면적 (㎡)	소 유 자		비고
						성명	주 소	
1	병곡면 광평리	652	답	1,381	1,050	함양군	-	
2	병곡면 광평리	651-7	임	7,508	1,110	함양군	-	
3	병곡면 광평리	651-8	임	65	46	함양군	-	
계					2,206			

○ 수용 또는 사용할 토지의 세목조서: 주차장 1

번호	소재지	지 번	지목	대장면적 (㎡)	편입면적 (㎡)	소 유 자		비고
						성명	주 소	
1	병곡면 광평리	652	답	1,381	331	함양군	-	
2	병곡면 광평리	653	답	476	424	함양군	-	
3	병곡면 광평리	654-1	임	906	201	함양군	-	
4	병곡면 광평리	654-2	임	256	256	함양군	-	
5	병곡면 광평리	654-3	임	92	92	함양군	-	
6	병곡면 광평리	655-2	답	2,169	1,892	함양군	-	
7	병곡면 광평리	656	답	4,430	4,430	함양군	-	
8	병곡면 광평리	657	답	1,762	1,762	함양군	-	
9	병곡면 광평리	658	답	2,767	2,684	함양군	-	
10	병곡면 광평리	659	답	1,828	1,819	함양군	-	
11	병곡면 광평리	1232	도	182	26	국토교통부	-	
12	병곡면 광평리	산117-1	임	3,939	398	함양군	-	
13	병곡면 광평리	651-7	임	7,508	2,436	함양군	-	
14	병곡면 광평리	661-2	답	9,695	560	함양군	-	
계					17,311			

경 남 공 보

제2571호

2022. 9. 22.(목)

○ 수용 또는 사용할 토지의 세목조사: 주차장 2

번호	소재지	지 번	지목	대장면적 (㎡)	편입면적 (㎡)	소 유 자		비고
						성명	주 소	
1	병곡면 광평리	664	답	3,395	321	함양군	-	
2	병곡면 광평리	669	답	268	268	함양군	-	
3	병곡면 광평리	670	답	360	345	함양군	-	
4	병곡면 광평리	산118-1	임	7,690	1,089	함양군	-	
5	병곡면 광평리	668-1	임	2,166	1,536	함양군	-	
6	병곡면 광평리	1227-2	구	190	91	농림축산식품부	-	
7	병곡면 광평리	1228-3	도	276	1	국토교통부	-	
계					3,651			

○ 수용 또는 사용할 토지의 세목조사: 경관녹지

번호	소재지	지 번	지목	대장면적 (㎡)	편입면적 (㎡)	소 유 자		비고
						성명	주 소	
1	병곡면 광평리	654-1	임	906	150	함양군	-	
2	병곡면 광평리	산117-1	임	3,939	1,608	함양군	-	
3	병곡면 광평리	산118-1	임	7,690	1,464	함양군	-	
4	병곡면 광평리	산118-4	임	2,031	92	함양군	-	
5	병곡면 광평리	산119-5	임	1,839	216	함양군	-	
1	병곡면 광평리	654-1	임	906	60	함양군	-	
2	병곡면 광평리	산117-1	임	3,939	410	함양군	-	
3	병곡면 광평리	산118-1	임	7,690	620	함양군	-	
4	병곡면 광평리	654-4	임	236	11	함양군	-	
5	병곡면 광평리	산118-4	임	2,031	1,939	함양군	-	
6	병곡면 광평리	산119-5	임	1,839	1,623	함양군	-	
7	병곡면 광평리	산120-4	임	2,108	1,692	함양군	-	
8	병곡면 광평리	산122-6	임	1,268	225	함양군	-	
계					10,110			

○ 수용 또는 사용할 토지의 세목조사: 완충녹지

번호	소재지	지 번	지목	대장면적 (㎡)	편입면적 (㎡)	소 유 자		비고
						성명	주 소	
1	병곡면 광평리	653	답	476	41	함양군	-	
2	병곡면 광평리	654-1	임	906	63	함양군	-	
3	병곡면 광평리	655-2	답	2,169	39	함양군	-	
4	병곡면 광평리	659	답	1,828	9	함양군	-	
5	병곡면 광평리	산118-1	임	7,690	240	함양군	-	

경 남 공 보

제2571호


2022. 9. 22.(목)

번호	소재지	지 번	지목	대장면적 (㎡)	편입면적 (㎡)	소 유 자		비고
						성명	주 소	
6	병곡면 광평리	647-6	도	1,483	1,483	함양군	-	
7	병곡면 광평리	651-7	임	7,508	2,922	함양군	-	
8	병곡면 광평리	651-8	임	64	18	함양군	-	
9	병곡면 광평리	653-1	답	53	41	함양군	-	
10	병곡면 광평리	654-4	임	236	119	함양군	-	
11	병곡면 광평리	655-3	답	390	290	함양군	-	
12	병곡면 광평리	660-2	답	584	285	함양군	-	
13	병곡면 광평리	661-2	답	9,695	347	함양군	-	
14	병곡면 광평리	665-2	전	428	323	함양군	-	
15	병곡면 광평리	666-2	답	1,109	648	함양군	-	
16	병곡면 광평리	667-2	임	351	351	함양군	-	
17	병곡면 광평리	668-1	임	2,166	263	함양군	-	
18	병곡면 광평리	671-2	답	230	225	함양군	-	
19	병곡면 광평리	1221-6	천	3	3	국토교통부	-	
20	병곡면 광평리	1221-7	천	54	54	국토교통부	-	
21	병곡면 광평리	1227-2	구	190	73	농림축산식품부	-	
22	병곡면 광평리	1228-3	도	276	179	국토교통부	-	
계					8,016			

○ 수용 또는 사용할 토지의 세목조서: 도로

번호	소재지	지 번	지목	대장면적 (㎡)	편입면적 (㎡)	소 유 자		비고
						성명	주 소	
1	병곡면 광평리	653	답	476	11	함양군	-	
2	병곡면 광평리	654-1	임	906	432	함양군	-	
3	병곡면 광평리	658	답	2,767	3	함양군	-	
4	병곡면 광평리	662-2	답	3,948	45	함양군	-	
5	병곡면 광평리	662-3	답	297	136	함양군	-	
6	병곡면 광평리	670	답	360	15	함양군	-	
7	병곡면 광평리	670-1	답	68	68	함양군	-	
8	병곡면 광평리	1229	도	186	153	국토교통부	-	
9	병곡면 광평리	1232	도	192	64	국토교통부	-	
10	병곡면 광평리	산117-1	임	3,939	1,376	함양군	-	
11	병곡면 광평리	산118-1	임	7,690	1,864	함양군	-	
12	병곡면 광평리	산118-2	임	43	29	함양군	-	
13	병곡면 광평리	653-1	답	53	12	함양군	-	
14	병곡면 광평리	654-4	임	236	106	함양군	-	
15	병곡면 광평리	671-2	답	230	5	함양군	-	
16	병곡면 광평리	1227-2	구	190	26	농림축산 식품부	-	
계					4,345			

■ 토지이용계획도(금회인가)

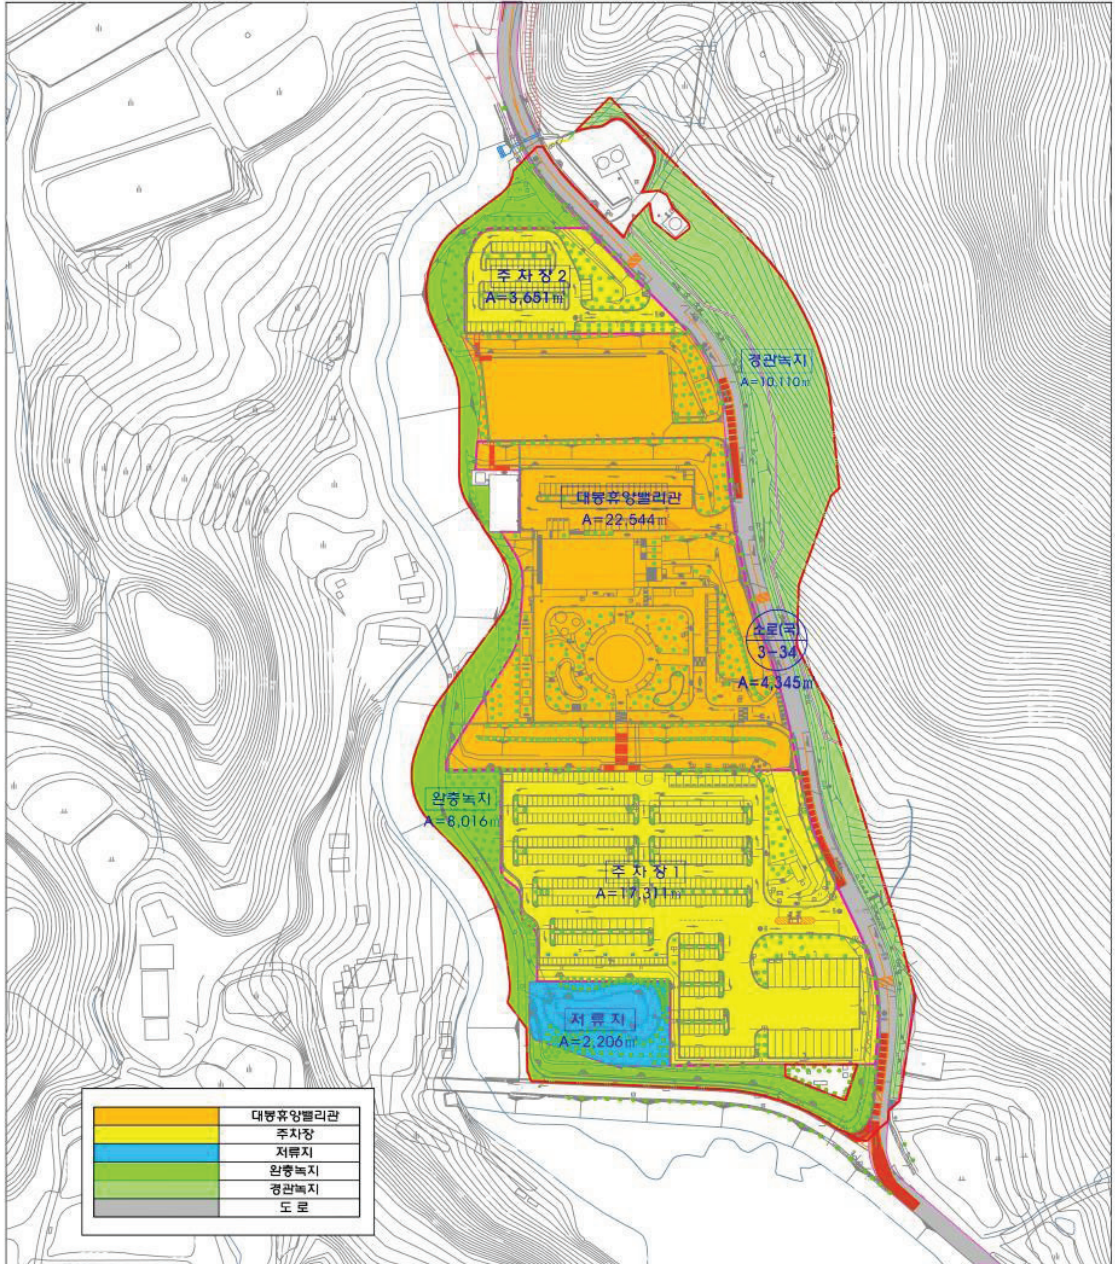

● 경상남도수산안전기술원 공고 제2022-32호

공시송달 공고

「수산업경영인 육성사업 시행지침」에 따라 수산업경영인 실태조사 결과, 사업장이탈·도시이주·어업기반상실·사망·어업 외 타사업장 취업 등 수산업경영인 선정 취소 대상자가 발생함에 따라 자격상실에 따른 선정 취소 처분 사전 통지서를 우편 송부하였으나, 수취인불명, 이사, 폐문부재 등의 사유로 우편물이 반송됨에 따라 송달이 불가능하여 「행정절차법」 제14조 제4항의 규정에 따라 아래와 같이 공시송달 공고합니다.

2022년 9월 22일

경 상 남 도 수 산 안 전 기 술 원 마 산 지 원 장

1. 제 목 : 수산업경영인 선정 취소 처분 사전 통지서 송달불능에 따른 공시송달 공고
2. 공고기간 : 2022. 9. 22.~ 2022. 10. 5.(14일간)
3. 처분사유 : 수산업경영인(어업인후계자) 선정 취소

4. 공시송달 대상자 및 내역

순번	선정년도	성명	주소	사업분야	취소사유
1	2019	박*주	경남 창원시 마산회원구 구암동1길 12*	어선어업	어업기반 상실

5. 기타

- 공고기간 동안 연락이 없을 시 행정절차법 제15조에 따라 본인에게 송달 된 것으로 간주되며, 별도의 의견이 없을 시에는 관련 규정에 따라 처리됨을 알려드립니다.
- 위 처분에 대한 의견제기 시 의견제출서 서식으로 2022. 10. 5.(수)까지 팩스 또는 등기우편으로 제출하여 주시기 바랍니다.
- * 팩스 : 055)254-3619, 주소 : 경남 창원시 마산합포구 진동면 해양관광로51
- 기타 문의사항은 경상남도수산안전기술원 마산지원(☎ 055-254-3615)으로 문의하여 주시기 바랍니다.

● 경상남도교육청 공고 제2022-376호

「경상남도교육청 소통협력위원회 운영 규칙」 제정안 입법예고

「경상남도교육청 소통협력위원회 운영 규칙」을 제정함에 있어 그 내용과 취지를 도민에게 미리 알려 이에 대한 의견을 듣고자 행정절차법 제41조 및 경상남도교육·학예에 관한 자치법규 입법예고 조례 제3조의 규정에 따라 다음과 같이 공고합니다.

2022년 9월 22일

경 상 남 도 교 육 감

1. **자치법규명:** 「경상남도교육청 소통협력위원회 운영 규칙」

2. 제정 이유

- 가. 경상남도교육청 주요 정책에 대해 교육공동체와의 소통·협력을 통한 미래지향적인 경남교육 방향 설정하고자 함.
- 나. 교육에 관심이 높은 도민을 대상으로 교육 제도개선에 대한 의견 청취 및 경남교육 주요 현안이나 쟁점 사항에 대한 자문·토론 등을 통해 발전적인 교육목표 달성하고자 함.

3. 주요 내용

- 가. 경상남도 소통협력위원회의 설치 및 운영에 관한 사항을 규정
- 나. 경남교육에 관심이 있는 도민 및 교육공동체와의 교육현안에 대한 소통협력위원회의 역할 제시

4. 의견제출

이 규칙 제정안에 대하여 의견이 있는 기관·단체 또는 개인은 2022. 10. 12.까지 경상남도교육감(참조: 정책기획관)에게 그 의견을 제출하여 주시기 바랍니다.

- 가. 예고 사항에 대한 항목별 의견(찬·반 여부와 그 사유) 및 기타 참고사항 등 의견내용 기재
 - 나. 의견 제출자의 성명(단체의 경우 단체명과 그 대표자 성명), 주소 및 전화번호, 기타 참고사항
- 다. 의견 제출처
- 주소: (51430) 경남 창원시 성산구 중앙대로 241 경상남도교육감(참조: 정책기획관)
 - 전화: 055-268-1277(FAX: 055-278-1669)
 - E-mail: kjrpass@korea.kr

[붙임] 「경상남도교육청 소통협력위원회 운영 규칙」 제정안 1부.

경상남도교육청 규칙 제 호

경상남도교육청 소통협력위원회 운영 규칙(안)

제1조(목적) 이 규칙은 경상남도교육청 주요 정책에 대해 교육공동체와의 소통·협력을 위하여 경상남도교육청 소통협력위원회의 설치 및 운영에 관한 사항을 규정함을 목적으로 한다.

제2조(정의) 이 규칙에서 사용하는 용어 중 “교육공동체”란 경상남도 내 학생과 학부모, 교직원, 각종 교육관련 단체 등 교육활동 지원을 위해 참여하는 개인 또는 단체를 말한다.

제3조(설치 및 기능) 다음 각 호의 사항을 심의하기 위하여 경상남도교육청 소통협력위원회(이하 “위원회”라 한다)를 둔다.

1. 교육공동체와의 소통·협력 활성화에 관한 사항
2. 경남교육에 대한 교육공동체 민원 및 제도개선에 대한 의견 청취
3. 경남교육 주요 현안이나 쟁점 사항에 대한 자문·토론·의견 청취
4. 그 밖에 경남교육 소통행정 구현과 관련하여 교육감이 필요하다고 인정하는 사항

제4조(구성) ①위원회는 위원장 1명과 부위원장 1명을 포함한 30명 이내의 위원으로 구성하고, 위원장은 교육감이 되며 부위원장은 위원 중에 호선한다.

②위원은 다음 각 호의 어느 하나에 해당하는 사람 중에서 성별을 고려하여 경상남도교육감(이하 “교육감”이라 한다)이 임명 또는 위촉한다.

1. 교육관련 단체, 학부모단체 등 교육공동체에서 추천한 자
2. 학식과 덕망이 높고 교육에 관심이 있는 도민
3. 기타 교육감이 필요하다고 인정하는 자

제5조(위원장의 직무) ①위원장은 위원회를 대표하고, 위원회의 업무를 총괄한다.

② 위원장이 부득이한 사유로 직무를 수행할 수 없을 때에는 부위원장이 그 직무를 대행한다.

제6조(위원의 임기) ①위원의 임기는 1년으로 하며, 2회에 한하여 연임할 수 있다.

제7조(해촉) 교육감은 위원이 다음 각 호의 어느 하나에 해당하는 경우 그 위원을 해촉할 수 있다.

1. 질병, 해외출장 등으로 장기간 임무를 수행하기 어려운 경우
2. 정당한 사유 없이 회의에 연속으로 2회 이상 출석하지 않은 경우
3. 위원 스스로 직무를 수행하는 것이 곤란하다고 의사를 밝힌 경우

4. 그 밖에 품위손상 등 교육감이 위원으로서 직무를 수행하기 어렵다고 판단하는 경우

제8조(회의) ① 위원장은 위원회의 회의를 소집하고, 그 의장이 된다.

② 위원회의 회의는 정기회와 임시회로 구분한다.

③ 정기회는 연 2회로 개최하고, 임시회는 위원장이 필요하다고 인정하거나, 재적위원 3분의 1이상 요구가 있는 경우 개최할 수 있다.

④ 회의는 재적위원 과반수의 출석으로 개의(開議)하고, 출석위원 과반수의 찬성으로 의결한다. 다만, 단순히 위원들의 의견 청취를 위한 회의는 그러하지 아니한다.

⑤ 위원회의 회의는 원칙적으로 공개하여야 한다. 다만, 개인의 사생활 보호, 업무상 비밀에 속하는 사항 등 특별한 사유가 있는 경우에는 위원회의 의결을 거쳐 비공개할 수 있다.

제9조(간사 등) ① 위원회의 사무를 처리하기 위하여 위원회에 간사와 서기 각 1인을 둔다.

② 간사는 대외협력담당 사무관이 되고, 서기는 업무담당자가 된다.

제10조(의견 청취 등) 위원회는 제3조 각호의 사항을 소통 협력하기 위하여 필요한 때에는 관계 공무원 또는 전문가의 의견을 들을 수 있다.

제11조(수당 등) 위원회의 회의에 출석한 위원에 대하여는 예산의 범위 안에서 수당을 지급할 수 있다. 다만, 그 지급기준은 「경상남도 교육·학예에 관한 각종 위원회 위원 실비변상 조례」가 정하는 바에 의한다.

제12조(비밀준수 의무) 위원은 회의를 통해 알게 된 사항을 사적인 이익을 위하여 이용하거나 누설하여서는 안된다.

부 칙

이 규칙은 공포한 날부터 시행한다.

경 남 공 보

제2571호

2022. 9. 22.(목)

「경상남도교육청 소통협력위원회 운영 규칙」 제정안에 대한 검토의견서

(제출자 : 부서명, 성명, 전화번호)

제 정 안	검 토 의 견	
	수정안	검토사유
		○ -

● 부산진해경제자유구역청 고시 제2022-48호

부산진해경제자유구역 와성지구 실시계획(변경) 승인 고시

재정경제부고시 제2003-20호(2003.10.30.)로 지정, 재정경제부고시 제2009-159호(2009.7.31.), 산업통상자원부고시 제2014-268호(2015.1.2.), 경상남도고시 제2016-405호(2016.11.3.), 경상남도고시 제2016-422호(2016.11.28.), 경상남도고시 제2019-203호(2019.6.13.), 경상남도고시 제2019-535호(2019.12.12.)로 개발계획 변경, 부산진해경제자유구역청고시 제2019-73호(2019.12.27.)로 실시계획 고시, 제2021-63호(2021.1.6.)로 실시계획(변경) 고시된 부산진해경제자유구역 와성지구에 대하여 「경제자유구역의 지정 및 운영에 관한 특별법」 제10조, 제30조 및 같은법 시행령 제12조, 제31조에 따라 다음과 같이 실시계획(변경) 승인 고시합니다.

2022년 9월 22일

부 산 진 해 경 제 자 유 구 역 청 장

◆ 변경사유

- 관련법령에 따른 인허가 과정이 장기화 되어 개발사업기간을 5년 연장
- 사업기간 변경에 대한 총사업비, 연차별 투입계획 변경

◆ 「경제자유구역의 지정 및 운영에 관한 법률」 시행령 제12조 각 호의 사항

1. 단위개발사업지구의 명칭 및 개발사업시행자의 성명(변경 없음)

- 가. 단위개발사업지구의 명칭 : 부산진해경제자유구역 와성지구
- 나. 개발사업시행자의 성명

성 명	주 소	비 고
경남신항만 주식회사 대표이사 정호상	부산광역시 강서구 녹산산단232로 38-26, 2층(송정동)	

2. 개발사업의 목적 및 개요(변경 없음)

- 가. 목적
 - 개발여건의 변화에 신속적으로 대응하여 부산진해경제자유구역의 동북아 물동량 선점, 비즈니스 거점화 등의 계획목적 달성에 기여
 - 지체되는 개발사업의 민간투자를 통한 조속한 사업추진으로 부산·진해경제자유구역 내 개발 탄력 가속화 및 지역경제 활성화 촉진

경 남 공 보

제2571호

2022. 9. 22.(목)

나. 소요토지 확보계획

○ 공유수면 매립을 통한 부지 확보

다. 토지이용에 관한 계획

구 분	면 적(m ²)			구성비(%)	비고
	계	1단계	2단계		
합 계	790,200	261,880	528,320	100.0	-
산업시설용지	498,670	150,700	347,970	63.2	-
산업(메카트로닉스)	269,130	150,700	118,430	34.1	-
물류(침단물류)	229,540	0	229,540	29.1	-
근린생활시설용지	14,400	2,790	11,610	1.8	-
공공시설용지	266,630	97,890	168,740	33.7	-
도 로	168,200	64,640	103,560	21.3	-
일반도로	158,570	56,340	102,230	20.1	-
보행자전용	1,650	320	1,330	0.2	-
도로용지	7,980	7,980	0	1.0	-
주 차 장	8,000	1,200	6,800	1.0	3개소
공원 · 녹지	90,430	32,050	58,380	11.4	-
공 원	41,160	15,680	25,480	5.2	3개소
녹지용지	49,270	16,370	32,900	6.2	-
기타용지	10,500	10,500	-	1.3	-

라. 개발 사업으로 조성되는 토지의 처분에 관한 계획

(1) 조성토지의 처분방법 및 가격 기준

○ 산업시설용지 : 조성원가 이하로 추첨 또는 수의계약으로 처분

※ 조성원가의 총유상공급대상면적은 사업시행자가 「공유수면 관리 및 매립에 관한 법률」 규정에 따라 취득할 면적임

○ 근린생활시설용지 · 주차장 : 감정가격(낙찰가격) 기준으로 경쟁입찰 또는 수의계약의 방법으로 처분

(2) 조성토지 처분계획

구 분	면적(m ²)	처분 착수시기	처분 대상자	처분방법	처분가격 결정방법	비고
계	790,200	-	-	-	-	
산업시설용지	498,670	-	-	-	-	
산업시설용지	269,130	-	실수요자	추첨 또는 수의계약	조성원가이하	
물류시설용지	229,540	-	실수요자	추첨 또는 수의계약	조성원가이하	
근린생활시설용지	14,400	-	실수요자	경쟁입찰 또는 수의계약	낙찰가격	
공공시설용지	266,630	-	-	-	-	
도로	168,200	준공시	관리기관	무상양여	무상양여	
주차장	8,000	-	실수요자	경쟁입찰 또는 수의계약	낙찰가격	

구 분	면적(㎡)	처분 착수시기	처분 대상자	처분방법	처분가격 결정방법	비고
공원	41,160	준공시	관리기관	무상양여	무상양여	
녹지	49,270	준공시	관리기관	무상양여	무상양여	
기타용지	10,500	-	-	-	-	

3. 단위개발사업지구의 위치와 면적 (변경 없음)

가. 위치 : 경상남도 창원시 진해구 웅동·와성만 일원

나. 면적 : 790,200㎡

4. 개발사업의 시행기간 (변경)

○ 기정 2009년 ~ 2022년

○ 변경 2009년 ~ 2027년

5. 수용 또는 사용할 토지 등의 세목 조서(해당사항 없음)

6. 「국토의 계획 및 이용에 관한 법률」 제30조에 따른 도시·군관리계획의 결정에 관한 사항: 불입

7. 「국토의 계획 및 이용에 관한 법률」 제52조에 따라 작성된 지구단위계획에 관한 사항: 불입

8. 「경제자유구역의 지정 및 운영에 관한 특별법」 제11조에 따라 의제되는 허가 등이 있는 경우에는 그 내용(변경)

구 분	내 용
공유수면 관리 및 매립에 관한 법률	○ 제28조에 따른 공유수면의 매립면허 ○ 제38조에 따른 공유수면의 매립실시계획
국토의 계획 및 이용에 관한 법률	○ 제30조에 따른 도시·군관리계획의 결정 ○ 제32조에 따른 지형도면 고시 ○ 제86조에 따른 도시·군계획시설사업시행자의 지정 ○ 제88조에 따른 실시계획의 인가
도시교통정비 촉진법	○ 제16조에 따른 교통영향평가서의 검토

9. 관련 도서의 열람방법

가. 「토지이용규제기본법」 제8조 및 동법 시행령 제7조의 규정에 의한 지형도면은 토지이용규제시스템 (<http://luris.molit.go.kr>)에서 열람 가능.

나. 계획내용 및 관계도면에 관한 사항은 부산·진해경제자유구역청 개발2과(051-979-5173), 경남신항만 주식회사(051-921-5350)에서 열람 가능.

[불입] 공유수면 매립면허, 공유수면 매립실시계획, 도시군관리계획 결정, 지구단위계획 1부.

[붙임]

1. 공유수면 매립면허에 관한 사항(공유수면 관리 및 매립에 관한 법률 제33조 및 시행령 제42조)

- 1) 매립번호 및 면허 연월일(변경 없음) : 부산·진해경제자유구역청 고시 제2019-73호(2019.12.27.)
 ※ 「경제자유구역의 지정 및 운영에 관한 특별법」 제11조(인가·허가 등의 의제)에 따른 사항임
- 2) 매립면허취득자의 성명 및 주소(변경 없음)
 - 법인 명칭 및 대표자 성명 : 경남신항만(주) 대표 정호상
 - 주 소 : 부산광역시 강서구 녹산산단232로 38-26, 2층(송정동)
- 3) 매립목적(변경 없음) : 산업시설용지(498,670㎡), 근린생활시설용지(14,400㎡),
 공공시설용지(266,630㎡), 기타시설용지(10,500㎡)
- 4) 매립위치와 매립면적(변경 없음) : 부산진해경제자유구역 내 창원시 진해구 와성·웅동만 일원,
 매립면적 : 790,200㎡
- 5) 매립공사의 기간 : 기정 2020 - 2022, 변경 2020 - 2027

2. 공유수면 매립실시계획에 관한 사항 (공유수면 관리 및 매립에 관한 법률 제38조 및 시행령 제48조)

- 1) 매립실시계획승인 연월일(변경 없음) : 부산·진해경제자유구역청 고시 제2019-73호(2019.12.27.)
 ※ 「경제자유구역의 지정 및 운영에 관한 특별법」 제11조(인가·허가 등의 의제)에 따른 사항임
- 2) 매립면허취득자의 성명 및 주소(변경 없음)
 - 법인 명칭 및 대표자 성명 : 경남신항만(주) 대표 정호상
 - 주 소 : 부산광역시 강서구 녹산산단232로 38-26, 2층(송정동)
- 3) 매립목적(변경 없음) : 산업시설용지(498,670㎡), 근린생활시설용지(14,400㎡),
 공공시설용지(266,630㎡), 기타시설용지(10,500㎡)
- 4) 매립공사 구역의 위치와 면적(변경 없음) : 부산진해경제자유구역 내 창원시 진해구 와성·웅동만
 일원, 790,200㎡
- 5) 매립공사의 시행기간 : 기정 2020 - 2022, 변경 2020 - 2027
- 6) 매립실시계획의 변경사유 및 변경사항(해당 없음)
- 7) 매립예정지의 토지이용계획서

구 분	면 적(㎡)			구성비(%)	비고
	계	1단계	2단계		
합 계	790,200	261,880	528,320	100.0	-
산업시설용지	498,670	150,700	347,970	63.2	-
산업(메카트로닉스)	269,130	150,700	118,430	34.1	-
물류(침단물류)	229,540	0	229,540	29.1	-
근린생활시설용지	14,400	2,790	11,610	1.8	-
공공시설용지	266,630	97,890	168,740	33.7	-
도로	168,200	64,640	103,560	21.3	-

경 남 공 보

제2571호

2022. 9. 22.(목)

구 분	면 적(m ²)			구성비(%)	비고
	계	1단계	2단계		
일반도로	158,570	56,340	102,230	20.1	-
보행자전용	1,650	320	1,330	0.2	-
도로용지	7,980	7,980	0	1.0	-
주차장	8,000	1,200	6,800	1.0	3개소
공원 · 녹지	90,430	32,050	58,380	11.4	-
공원	41,160	15,680	25,480	5.2	3개소
녹지용지	49,270	16,370	32,900	6.2	-
기타용지	10,500	10,500	-	1.3	-

3. 도시관리계획 결정에 관한 사항(변경 없음)

가. 도시관리계획(용도지역·지구) 결정(변경)조서

- 창원시 용도지역 총괄조서 (변경 없음)
- 와성지구 용도지역 조서

구 분		면 적 (m ²)	구성비	비 고
합 계		790,200	100.0	
공업 지역	소 계	779,700	98.7	
	일반공업지역	779,700	98.7	
미 지 정		10,500	1.3	

나. 용도지구 결정조서(해당 없음)

다. 도시계획시설 결정조서

1) 도로

- 총괄조서

유별	합 계			1류			2류			3류		
	노선수	연장 (m)	면적 (m ²)	노선수	연장 (m)	면적 (m ²)	노선수	연장 (m)	면적 (m ²)	노선수	연장 (m)	면적 (m ²)
합계	17	9,400	160,220	-	-	-	14	4,771	75,070	3	4,629	85,150
대로	1	3,096	78,320	-	-	-	-	-	-	1	3,096	78,320
중로	13	6,096	80,250	-	-	-	11	4,563	73,420	2	1,533	6,830
소로	3	208	1,650	-	-	-	3	208	1,650	-	-	-

※와성지구 내 도로 및 와성지구 경계 접하는 도로에 한함

경 남 공 보

제2571호

2022. 9. 22.(목)

○ 도로 결정(변경)조서

구분	규 모				기능	연장 (m)	기 점	종 점	사용 형태	주요 경과지	최초 결정일	비고
	등급	류별	번호	폭원 (m)								
기정	중로	3	260	12 ~25	보조 간선 도로	4,484 (1,365)	중로3-259	대로3-99	일반 도로	-	건설부고시 제1967-286호 (1967.04.20)	
기정	대로	3	가	25	집산 도로	3,096	중로3-78 (남양동)	중로3-78 (남문동)	일반 도로	-	부산진해 경제자유구역청고시 제2019-73호(2019.12.27)	
기정	중로	2	가	15	국지 도로	336	대로3-가	중로3-78	일반 도로	-	부산진해 경제자유구역청고시 제2019-73호(2019.12.27)	
기정	중로	2	나	15	국지 도로	605	대로3-가 (와성공원1)	대로3-가	일반 도로	-	부산진해 경제자유구역청고시 제2019-73호(2019.12.27)	
기정	중로	2	다	15	국지 도로	274	중로2-나	중로2-나 (주차장1)	일반 도로	-	부산진해 경제자유구역청고시 제2019-73호(2019.12.27)	
기정	중로	2	라	15	국지 도로	569	중로2-나	중로2-나	일반 도로	-	부산진해 경제자유구역청고시 제2019-73호(2019.12.27)	
기정	중로	2	마	15	국지 도로	598	중로2-사	대로3-가	일반 도로	-	부산진해 경제자유구역청고시 제2019-73호(2019.12.27)	
기정	중로	2	바	15	국지 도로	543	중로2-마	중로2-마 (주차장2)	일반 도로	-	부산진해 경제자유구역청고시 제2019-73호(2019.12.27)	
기정	중로	2	사	15	국지 도로	336	대로3-가	중로3-78	일반 도로	-	부산진해 경제자유구역청고시 제2019-73호(2019.12.27)	
기정	중로	2	아	17	국지 도로	452	중로2-사	중로2-자	일반 도로	-	부산진해 경제자유구역청고시 제2019-73호(2019.12.27)	
기정	중로	2	자	15	국지 도로	342	대로3-가	중로3-78	일반 도로	-	부산진해 경제자유구역청고시 제2019-73호(2019.12.27)	
기정	중로	2	차	15	국지 도로	244	중로2-자	중로2-카	일반 도로	-	부산진해 경제자유구역청고시 제2019-73호(2019.12.27)	
기정	중로	2	카	15	국지 도로	264	대로3-가	중로3-78	일반 도로	-	부산진해 경제자유구역청고시 제2019-73호(2019.12.27)	

경 남 공 보

제2571호

2022. 9. 22.(목)

구분	규 모				기 능	연장 (m)	기 점	종 점	사용 형태	주요 경과지	최초 결정일	비고
	등급	류별	번호	폭원 (m)								
기정	중로	3	가	12	국지 도로	168	중로2-자	중로3-78	일반 도로	-	부산진해 경제자유구역청고시 제2019-73호(2019.12.27)	
기정	소로	2	가	8	특수 도로	40	주차장1	중로2-나	보행자 전용도로	-	부산진해 경제자유구역청고시 제2019-73호(2019.12.27)	
기정	소로	2	나	8	특수 도로	111	중로2-차	소공원B (와성공원2)	보행자 전용도로	-	부산진해 경제자유구역청고시 제2019-73호(2019.12.27)	
기정	소로	2	다	8	특수 도로	57	중로3-가	소로2-나	보행자 전용도로	-	부산진해 경제자유구역청고시 제2019-73호(2019.12.27)	

2) 주차장

○ 주차장 결정 조서

구 분	도면표시 번호	시설명	위치	면적(m ²)	최초결정일	비고
기정	A	주차장1	창원시 진해구 와성지구	1,200	부산진해경제자유구역청고시 제2019-73호(2019.12.27)	
기정	B	주차장2	창원시 진해구 와성지구	3,990	부산진해경제자유구역청고시 제2019-73호(2019.12.27)	
기정	C	주차장3	창원시 진해구 와성지구	2,810	부산진해경제자유구역청고시 제2019-73호(2019.12.27)	

3) 녹지

○ 연결녹지

구분	도면표시번호	시설명	시설의 종류	위치	면적(m ²)	최초결정일	비고
기정	A	녹지	연결녹지	창원시 진해구 와성지구	43,030	부산진해경제자유구역청고시 제2019-73호(2019.12.27.)	-
기정	B	녹지	연결녹지	창원시 진해구 와성지구	3,190	부산진해경제자유구역청고시 제2019-73호(2019.12.27)	-
기정	C	녹지	연결녹지	창원시 진해구 와성지구	3,050	부산진해경제자유구역청고시 제2019-73호(2019.12.27)	-

4) 공원

○ 공원 총괄표

구 분	행정구역(km ²)		시가화구역(km ²)	
	개소	면적	개소	면적
합 계	3	0.04116	3	0.04116
근린공원	1	0.03505	1	0.03505
소공원	2	0.00611	2	0.00611

○ 공원 결정조서

구분	도면표시 번호	공원명	시설의 종류	위치	면적 (m ²)	최초결정일	비고
기정	A	와성 공원1	근린 공원	창원시 진해구 와성지구(공유수면)	35,050	부산진해경제자유구역청고시 제2019-73호(2019.12.27)	-
기정	B	와성 공원2	소공원	창원시 진해구 와성지구(공유수면)	3,550	부산진해경제자유구역청고시 제2019-73호(2019.12.27)	-
기정	C	와성 공원3	소공원	창원시 진해구 와성지구(공유수면)	2,560	부산진해경제자유구역청고시 제2019-73호(2019.12.27)	-

4. 「국토의 계획 및 이용에 관한 법률」에 의한 지구단위계획 결정에 관한 사항 (변경 없음)

가. 지구단위계획구역에 관한 사항

○ 지구단위계획구역 결정 조서

구분	도면표시 번호	구역명	위 치	면적 (m ²)	비 고
기정	-	와성지구 지구단위계획구역	경상남도 창원시 진해구 웅동·와성만 일원	790,200	

나. 지구단위계획에 관한 사항

1) 기반시설의 배치와 규모에 관한 도시관리계획 결정(변경) 조서

○ 도시관리계획 결정에 관한 사항과 동일(생략)

2) 가구 및 획지의 규모와 구성에 관한 도시관리계획 결정 조서

○ 산업시설용지

※ 획지의 분할 및 합병

- ‘가구 및 획지의 규모와 구성에 관한 도시관리계획 결정 조서’에 따라 결정한 획지는 기본단위로 분할할 수 없으며, 연결한 필지의 합병은 가능함
- 단, 합병된 획지의 재분할은 가능하며 이 경우 최초 결정된 획지계획을 준수하여 분할하여야 함

경 남 공 보

제2571호

2022. 9. 22.(목)

도면 번호	가구 번호	면 적	확 지			비 고
			번호	위 치	면 적	
계	-	498,670			498,670	-
I1	I1	13,200	1	-	8,440	-
			2	-	4,760	
I2	I2	18,620	1	-	3,740	-
			2		5,190	
			3		5,040	
			4	-	2,290	
			5	-	2,360	
I3	I3	34,150	1	-	5,970	-
			2	-	8,140	
			3	-	7,880	
			4		6,440	
			5	-	2,890	
			6	-	2,830	
I4	I4	25,280	1	-	5,240	-
			2	-	2,330	
			3	-	2,520	
			4	-	2,540	
			5	-	2,500	
			6	-	2,500	
			7	-	2,550	
			8	-	2,550	
			9	-	2,550	
I5	I5	39,600	1	-	5,310	-
			2	-	2,080	
			3	-	2,100	
			4	-	2,230	
			5	-	2,400	
			6	-	2,070	
			7	-	2,320	
			8	-	2,500	
			9	-	2,640	
			10	-	3,740	
			11	-	4,210	
			12	-	4,280	
			13	-	3,720	

경 남 공 보

제2571호

2022. 9. 22.(목)

도면 번호	가구 번호	면 적	확 지			비 고
			번호	위 치	면 적	
I6	I6	19,850	1	-	2,650	-
			2	-	2,620	
			3	-	5,210	
			4	-	4,070	
			5	-	2,640	
			6	-	2,660	
I7	I7	35,660	1	-	3,620	-
			2	-	3,640	
			3	-	5,820	
			4	-	2,370	
			5	-	2,460	
			6	-	2,460	
			7	-	2,790	
			8	-	4,780	
			9	-	4,920	
			10	-	2,800	
I8	I8	20,440	1	-	3,820	-
			2	-	2,490	
			3	-	2,400	
			4	-	2,310	
			5	-	2,350	
			6	-	2,330	
			7	-	2,330	
			8	-	2,410	
I9	I9	62,330	1	-	5,420	-
			2	-	5,490	
			3	-	5,760	
			4	-	5,770	
			5	-	5,770	
			6	-	2,220	
			7	-	2,730	
			8	-	2,910	
			9	-	3,300	
			10	-	2,060	
			11	-	2,160	
			12	-	2,160	
			13	-	2,080	

경 남 공 보

제2571호

2022. 9. 22.(목)

도면 번호	가구 번호	면 적	획 지			비 고
			번호	위 치	면 적	
I9	I9	62,330	14	-	3,610	-
			15	-	3,850	
			16	-	3,850	
			17	-	3,190	
II0	II0	58,330	1	-	14,320	-
			2	-	14,890	
			3	-	14,540	
			4	-	14,580	
II1	II1	74,900	1	-	16,560	-
			2	-	14,860	
			3	-	13,590	
			4	-	15,200	
			5	-	14,690	
II2	II2	20,020	1	-	20,020	-
II3	II3	37,610	1	-	14,280	-
			2	-	12,830	
			3	-	10,500	
II4	II4	38,680	1	-	17,260	-
			2	-	21,420	

○ 근린생활시설용지

※ 획지의 분할 및 합병

- ‘가구 및 획지의 규모와 구성에 관한 도시관리계획 결정 조서’에 따라 결정한 획지는 기본단위로 분할할 수 없으며, 연결한 필지의 합병은 가능함
- 단, 합병된 획지의 재분할은 가능하며 이 경우 최초 결정된 획지계획을 준수하여 분할하여야 함

도면 번호	가구 번호	면 적	획 지			비 고
			번호	위 치	면 적	
계	-	14,400		-	14,400	-
N1	N1	2,790	1	-	530	-
			2	-	540	
			3	-	860	
			4	-	860	
N2	N2	5,290	1	-	510	-
			2	-	540	
			3	-	540	
			4	-	540	

경 남 공 보

제2571호

2022. 9. 22.(목)

도면 번호	가구 번호	면 적	획 지			비 고
			번호	위 치	면 적	
N2	N2	5,290	5	-	500	-
			6	-	530	
			7	-	550	
			8	-	550	
			9	-	540	
			10	-	490	
N3	N3	6,320	1	-	550	-
			2	-	530	
			3	-	520	
			4	-	530	
			5	-	520	
			6	-	530	
			7	-	530	
			8	-	520	
			9	-	530	
			10	-	520	
			11	-	530	
			12	-	510	

○ 주차장

도면 번호	가구 번호	면 적	획 지			비 고
			번호	위 치	면 적	
계	-	8,000	-	-	8,000	
주1	주1	1,200	-	-	1,200	
주2	주2	3,990	-	-	3,990	
주3	주3	2,810	-	-	2,810	

○ 공 원

도면 번호	가구 번호	면 적	획 지			비 고
			번호	위 치	면 적	
계	-	41,160	-	-	41,160	
공1	공1	35,050	-	-	35,050	
공2	공2	3,550	-	-	3,550	
공3	공3	2,560	-	-	2,560	

경 남 공 보

제2571호



2022. 9. 22.(목)

○ 녹 지

도면 번호	가구 번호	면 적	획 지			비 고
			번호	위 치	면 적	
계	-	49,270	-	-	49,270	
녹1	녹1	43,030	-	-	43,030	
녹2	녹2	3,190	-	-	3,190	
녹3	녹3	3,050	-	-	3,050	

3) 건축물에 대한 용도·건폐율·용적률·높이·배치·형태·색채·건축선 등에 관한 도시관리계획 결정조서

○ 산업시설용지(A)

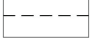

도면 번호	위 치	구 분	계 획 내 용	
II ~ I9	II ~ I9	용 도	허용	<ul style="list-style-type: none"> • 「건축법 시행령」 [별표1] 제17호의 규정에 의한 공장 및 「산업집적활성화 및 공장설립에 관한 법」 제2호 1항의 규정에 따른 공장 ※유치업종은 부산·진해경제자유구역 와성지구 개발계획에 따름
			불허	•허용용도 외의 용도
		건폐율	•70%이하	
		용적률	•350%이하	
		높이(층수)	•40m(10층)이하	
		건축물에 관한 계획	<ul style="list-style-type: none"> • 건축한계선(규제사항) -대지와 접한 도로로부터 5m 이격하여 지정하며, 건축물의 벽면이 건축한계선을 넘어 건축할 수 없음 -도면표시방법  • 전면공지(규제사항) -차량출입구를 제외하고 차량 통행을 제한하며, 이를 위해 울타리 등의 경계 시설물을 획지 경계선에 설치함 -전면공지 조성시 인접한 전면공지와 통일되도록 녹화하여 대상지 내 쾌적성을 제고토록하며, 녹화면적은 조경면적으로 산입함 	
		차량의 출입구	<ul style="list-style-type: none"> • 각 획지로 진·출입하는 차량의 통행안전을 확보하기 위해 교차로와 구조물 형성 구간은 차량출입구를 설치할 수 없도록 차량출입불허구간으로 지정함 • 차량출입불허 구간 이외의 구간에서는 차량출입구를 임의로 정할 수 있음 -도면표시방법  	

경 남 공 보

제2571호

2022. 9. 22.(목)

○ 산업시설용지(B)

도면 번호	위 치	구 분	계 획 내 용	
I10 ~ I14	I10 ~ I14	용 도	허용	<ul style="list-style-type: none"> • 「건축법 시행령 별표1」 제18호의 규정에 의한 창고시설 ※유치업종은 부산진해경제자유구역 와성지구 개발계획고시에 따름
			불허	• 허용용도 외의 용도
		건폐율	• 70%이하	
		용적률	• 350%이하	
		높이(층수)	• 40m(10층)이하	
		건축물에 관한 계획	<ul style="list-style-type: none"> • 건축한계선(규제사항) -대지와 접한 도로로부터 5m 이격하여 지정하며, 건축물의 벽면이 건축한계선을 넘어 건축할 수 없음 -도면표시방법  • 전면공지(규제사항) -차량출입구를 제외하고 차량 통행을 제한하며, 이를 위해 울타리 등의 경계 시설물을 획지 경계선에 설치함 -전면공지 조성시 인접한 전면공지와 통일되도록 녹화하여 대상지 내 쾌적성을 제고토록하며, 녹화면적은 조정면적으로 산입함 	
		차량의 출입구	<ul style="list-style-type: none"> • 각 획지로 진·출입하는 차량의 통행안전을 확보하기 위해 교차로와 구조물 형성 구간은 차량출입구를 설치할 수 없도록 차량출입불허구간으로 지정함 • 차량출입불허 구간 이외의 구간에서는 차량출입구를 임의로 정할 수 있음 -도면표시방법  	

○ 근린생활시설용지

도면 번호	위 치	구 분	계 획 내 용	
N1 ~ N3	N1 ~ N3	용 도	허용	• 「건축법 시행령 별표1」 제3호 제1종 근린생활시설, 제4호의 제2종 근린생활시설(단란주점 및 안마시술소 제외)
			불허	• 허용용도 외의 용도
		건폐율	• 70%이하	
		용적률	• 350%이하	
		높이(층수)	• 40m(10층)이하	

○ 주차장

도면 번호	위 치	구 분	계 획 내 용	
주1, 주3	주1, 주3	용 도	허용	<ul style="list-style-type: none"> • 「주차장법」 및 창원시 주차장 설치 조례에 의한 노외주차장 (주차전용 건축물 허용) • 창원시 주차장 설치 및 관리 조례 제9조에 의한 부대시설 • 「건축법 시행령 별표1」 제3호 제1종 근린생활시설, 제4호의 제2종 근린 생활시설(단란주점 및 안마시술소 제외)
			불허	• 허용용도 외의 용도
		건폐율	• 90%이하	
		용적률	• 270%이하	
		높이	• 9m이하	
주2	주2	용 도	허용	<ul style="list-style-type: none"> • 「주차장법」 및 창원시 주차장 설치 조례에 의한 노외주차장 (주차전용건축물 허용) • 창원시 주차장 설치 및 관리 조례 제9조에 의한 부대시설 • 「건축법 시행령 별표1」 제3호 제1종 근린생활시설, 제4호의 제2종 근린 생활시설(단란주점 및 안마시술소 제외)
			불허	• 허용용도 외의 용도
		건폐율	• 90%이하	
		용적률	• 540%이하	
		높이	• 18m이하	

5. 공원결정에 관한 도시관리계획 결정에 관한 사항

1) 외성공원1(근린공원A)

○ 공원조성계획 결정조서

구 분	부지면적(m ²)	건축면적(m ²)		비 고
		바닥면적	연면적	
공원면적	35,050	-	-	
시설면적	7,440	-	-	21.2%
기반시설	4,712			
휴양시설	1,315			
운동시설	216			
교양시설	1,184			
편익시설	13	-	-	
녹지	27,610			78.8%

경 남 공 보

제2571호

2022. 9. 22.(목)

○ 세부시설조사

시설	구분	시설명	부지면적(m ²)	건축면적(m ²)		비고
				바닥면적	연면적	
합 계			35,050	-	-	
시 설 면 적			7,440	-	-	21.2%
기반 시설	소 계		4,712			
	0-1	도로	3,726			
	0-2	중앙광장	593			
	0-3	입구광장-1	150			
	0-4	입구광장-2	140			
	0-5	입구광장-3	103			
	휴양 시설	소 계		1,315		
2-1		쉼터1	41			
2-2		쉼터2	51			
2-3		쉼터3	83			
2-4		쉼터4	83			
2-5		쉼터5	95			
2-6		노을쉼터	166			
2-7		해돋이문화마당	396			
2-8		해바람마당	400			
운동 시설	소 계		216			
	4-1	야외운동시설	216			
교양 시설	소 계		1,184			
	5-1	야외전시마당	570			
	5-2	야외무대	614			
편익 시설	소 계		13	-	-	
	6-1	간이화장실	13	-	-	
녹 지			27,610			78.8%

경 남 공 보

제2571호

2022. 9. 22.(목)

○ 도로조서

등급	류별	번호	폭원(m)	연장(m)	면적(m ²)	기능	기점	종점	비고
합 계				2,277	3,726				
산 책 로	계			2,277	3,726				
		1	1.5	344	516	산책로	북서측경계	산책로2	
		2	1.5	126	189	산책로	북서측경계	중앙광장	
		3	1.5	15	22	산책로	산책로2	쉼터2	
		4	1.5	7	11	산책로	쉼터2	야외전시마당	
		5	1.5	11	16	산책로	산책로2	쉼터3	
		6	1.5	37	56	산책로	쉼터3	쉼터4	
		7	1.5	27	41	산책로	쉼터4	산책로8	
		8	1.5	490	735	산책로	중앙광장	입구광장-1	
		9	15.0	4	65	산책로	산책로8	서측경계	
		10	4.0	2	8	산책로	산책로8	쉼터5	
		11	15.0	4	67	산책로	산책로8	서측경계	
		12	1.5	41	62	산책로	야외운동시설	산책로13	
		13	3.0	97	290	산책로	포락지	흰돌매공원	
		14	1.5	74	111	산책로	산책로13	해들이문화마당	
		15	1.5	43	64	산책로	해들이문화마당	노을쉼터	
		16	1.5	62	93	산책로	해들이문화마당	해바람마당	
		17	1.5	34	51	산책로	야외무대	산책로16	
		18	2.0	36	72	산책로	야외무대	해바람마당	
		19	1.5	12	18	산책로	야외무대	야외무대	
		20	1.5	28	42	산책로	노을쉼터	해바람마당	
		21	1.5	95	142	산책로	노을쉼터	산책로23	
		22	4.0	6	24	산책로	산책로23	동측경계	
		23	1.5	666	999	산책로	해바람마당	산책로27	
		24	2.0	4	7	산책로	동측경계	산책로23	
		25	2.0	4	7	산책로	동측경계	산책로23	
		26	2.0	4	7	산책로	동측경계	산책로23	
	27	3.0	4	11	산책로	북동측경계	산책로23		

경 남 공 보

제2571호

2022. 9. 22.(목)

2) 외성공원2(소공원B)

○ 공원조성계획 결정조서

구 분	부지면적(m ²)	건축면적(m ²)		비 고
		바닥면적	연면적	
공원면적	3,550			
시설면적	696			19.6%
기반시설	629			
휴양시설	67			
녹지	2,854			80.4%

○ 세부시설조서

시설	구분	시설명	부지면적(m ²)	건축면적(m ²)		비고
				바닥면적	연면적	
합 계			3,550			
시설면적			696			19.6%
기반 시설	소 계		629			
	0-1	도로	549			
	0-2	광장	80			
휴양 시설	소 계		67			
	2-1	쉼터1	33			
	2-2	쉼터2	34			
녹 지			2,854			80.4%

○ 도로조서

등급	류별	번호	폭원(m)	연장(m)	면적(m ²)	기능	기점	종점	비고
합 계				243	549				
산책로	계			243	549				
		1	2.0	37	73	산책로	광장	산책로4	
		2	3.0	68	205	산책로	광장	남서측경계	
		3	2.0	32	61	산책로	광장	산책로5	
		4	2.0	29	57	산책로	북서측경계	산책로2	
		5	2.0	31	62	산책로	산책로2	남동측경계	
		6	2.0	20	40	산책로	산책로5	산책로7	
	7	2.0	26	51	산책로	남측경계	산책로2		

경 남 공 보

제2571호

2022. 9. 22.(목)

3) 외성공원3(소공원C)

○ 공원조성계획 결정조서

구 분	부지면적(m ²)	건축면적(m ²)		비 고
		바닥면적	연면적	
공원면적	2,560			
시설면적	481			18.8%
기반시설	447			
휴양시설	34			
녹지	2,079			81.2%

○ 세부시설조서

시설	구분	시설명	부지면적(m ²)	건축면적(m ²)		비고
				바닥면적	연면적	
합 계			2,560			
시설 면적			481			18.8%
기반 시설	소 계		447			
	0-1	도로	447			
휴양 시설	소 계		34			
	2-1	쉼터	34			
녹 지			2,079			81.2%

○ 도로조서

등급	류별	번호	폭원(m)	연장(m)	면적(m ²)	기능	기점	종점	비고
합 계				252	447				
산책로	계			252	447				
		1	2.5	71	178	산책로	북측경계	남서측경계	
		2	1.5	31	46	산책로	산책로1	산책로1	
		3	1.5	10	15	산책로	산책로1	산책로2	
		4	1.5	9	13	산책로	산책로1	산책로2	
		5	1.5	49	73	산책로	산책로1	산책로1	
		6	1.5	11	16	산책로	산책로1	산책로5	
		7	1.5	17	25	산책로	산책로5	남동측경계	
		8	1.5	30	45	산책로	산책로1	산책로7	
		9	1.5	24	36	산책로	산책로8	남동측경계	

6. 도시계획시설사업 실시계획 인가에 관한 사항 (변경)

- 1) 사업시행지의 위치(변경 없음) : 창원시 진해구 웅동·와성만 일원
- 2) 사업의 종류 및 명칭(변경 없음)
 - 종류 : 창원도시계획시설(도로, 주차장, 녹지)사업
 - 명칭 : 부산·진해 경제자유구역 와성지구 개발사업
- 3) 사업의 면적 또는 규모(변경 없음)
 - 면 적 : 225,470㎡
 - 규 모

구 분	면적 또는 규모	비 고
합 계	225,470㎡	
도로	대로3-가호선	○노선수 1개소, L=3,096m, B=25m, 면적 78,320㎡
	중로3-260호선 외 12개소	○노선수 13개소, L=6,096m, B=12~30m, 면적 80,250㎡
	소로2-가호선 외 2개소	○노선수 3개소, L=208m, B=8m, 면적 1,650㎡
	소 계	○노선수 17개소, 총연장 9,400m, 총면적 160,220㎡
주차장	주차장(3개소)	○주차장1: 1,200㎡, 주차장2: 3,990㎡, 주차장3: 2,810㎡
녹지	연결녹지(3개소)	○연결녹지(A): 43,030㎡ ○연결녹지(B): 3,190㎡ ○연결녹지(C): 3,050㎡
도로용지		○도로용지: 7,980㎡

- 4) 시행자의 성명 및 주소(변경 없음)
 - 성 명 : 경남신항만 주식회사 대표 정호상
 - 주 소 : 부산시 강서구 녹산산단232로 38-26, 2층(송정동)
- 5) 사업기간(변경)
 - 기 정 : 실시계획고시일 ~ 2022. 12. 31.
 - 변 경 : 2019. 12. 27. ~ 2027. 12. 31.
- 6) 수용 또는 사용할 토지 등의 세목조서 : 공유수면 매립사업으로 해당사항 없음

● 낙동강유역환경청 고시 제2022-428호**하천점용(변경)허가 고시**

하천법 시행령 제38조에 따라 아래와 같이 하천점용(변경) 허가를 하였기에 이를 고시합니다.

2022년 9월 22일

낙 동 강 유 역 환 경 청 장

하천의 명칭	양산천(국가하천)
점용자 성명 및 주소	성명 : 양산시장(건설하천과) 주소 : 경상남도 양산시 중앙로 39
점 용 위 치 및 면적	위치 : 경상남도 양산시 북부동 653-10번지 외 3필지 일원 면적 : 41㎡
점 용 목 적 및 시 설 개 요	○ 점용목적 : 시계탑 설치 ○ 시설개요 : - 시계탑 설치 1개(H=6.1m) - 사슬 체인 웬스(H=0.6m) L=26m - 잔디블럭 A=35.6㎡
점 용 기 간	2022년 5월 12일부터 2027년 6월 30일까지

● **낙동강유역환경청 고시 제2022-435호**

하천점용허가 고시

하천법 시행령 제38조에 따라 아래와 같이 하천점용 허가를 하였기에 이를 고시합니다.

2022년 9월 22일

낙 동 강 유 역 환 경 청 장

하천의 명칭	남강(국가하천)
점용자 성명 및 주소	성명 : 의령군수(안전관리과) 주소 : 경상남도 의령군 의령읍 충익로 63
점 용 위 치 및 면적	위치 : 경상남도 의령군 정곡면 죽전리 96-2번지 외 10필지 일원 면적 : 1,328㎡ / 일시 1,345㎡
점 용 목 적 및 시 설 개 요	<ul style="list-style-type: none"> ○ 점용목적 : 의령 명품 100리길 보도교 접속도로 설치 ○ 시설개요 : 접속도로 설치 <ul style="list-style-type: none"> - 역T형 옹벽 L=27.3m(H=1.5~8m), A=124㎡ - 독마루 포장 L=65m(쇄석, B=4.5~10m), A=346㎡ - 사면보호공 1식(초류중사+거적덮기), A=858㎡
점 용 기 간	2022년 9월 21일부터 2027년 12월 31일까지