
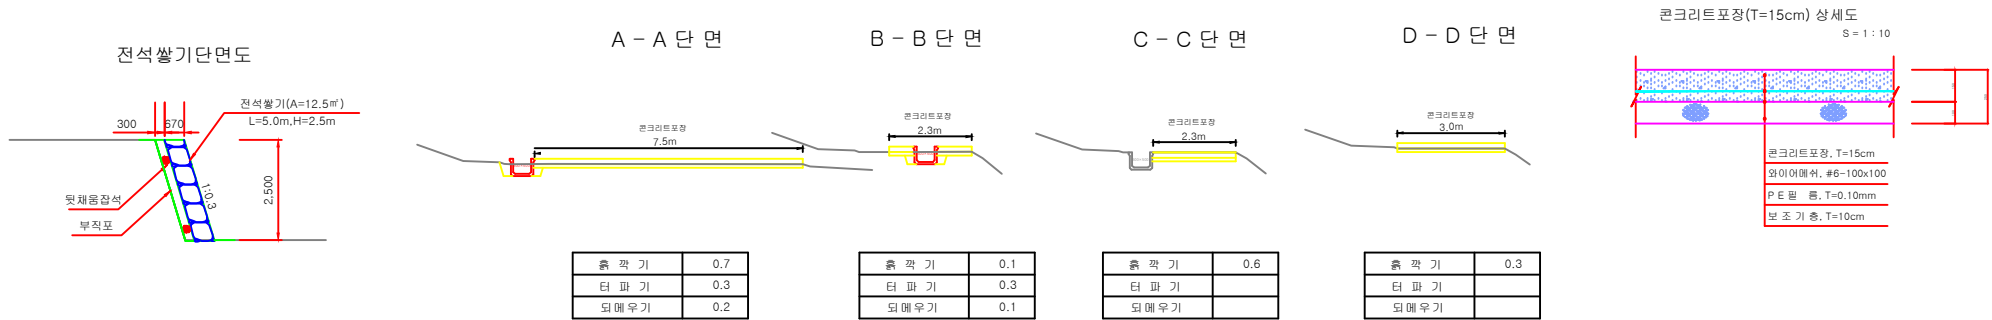



농로정비 계획 평면도 1 공 구 (동정동74일원))

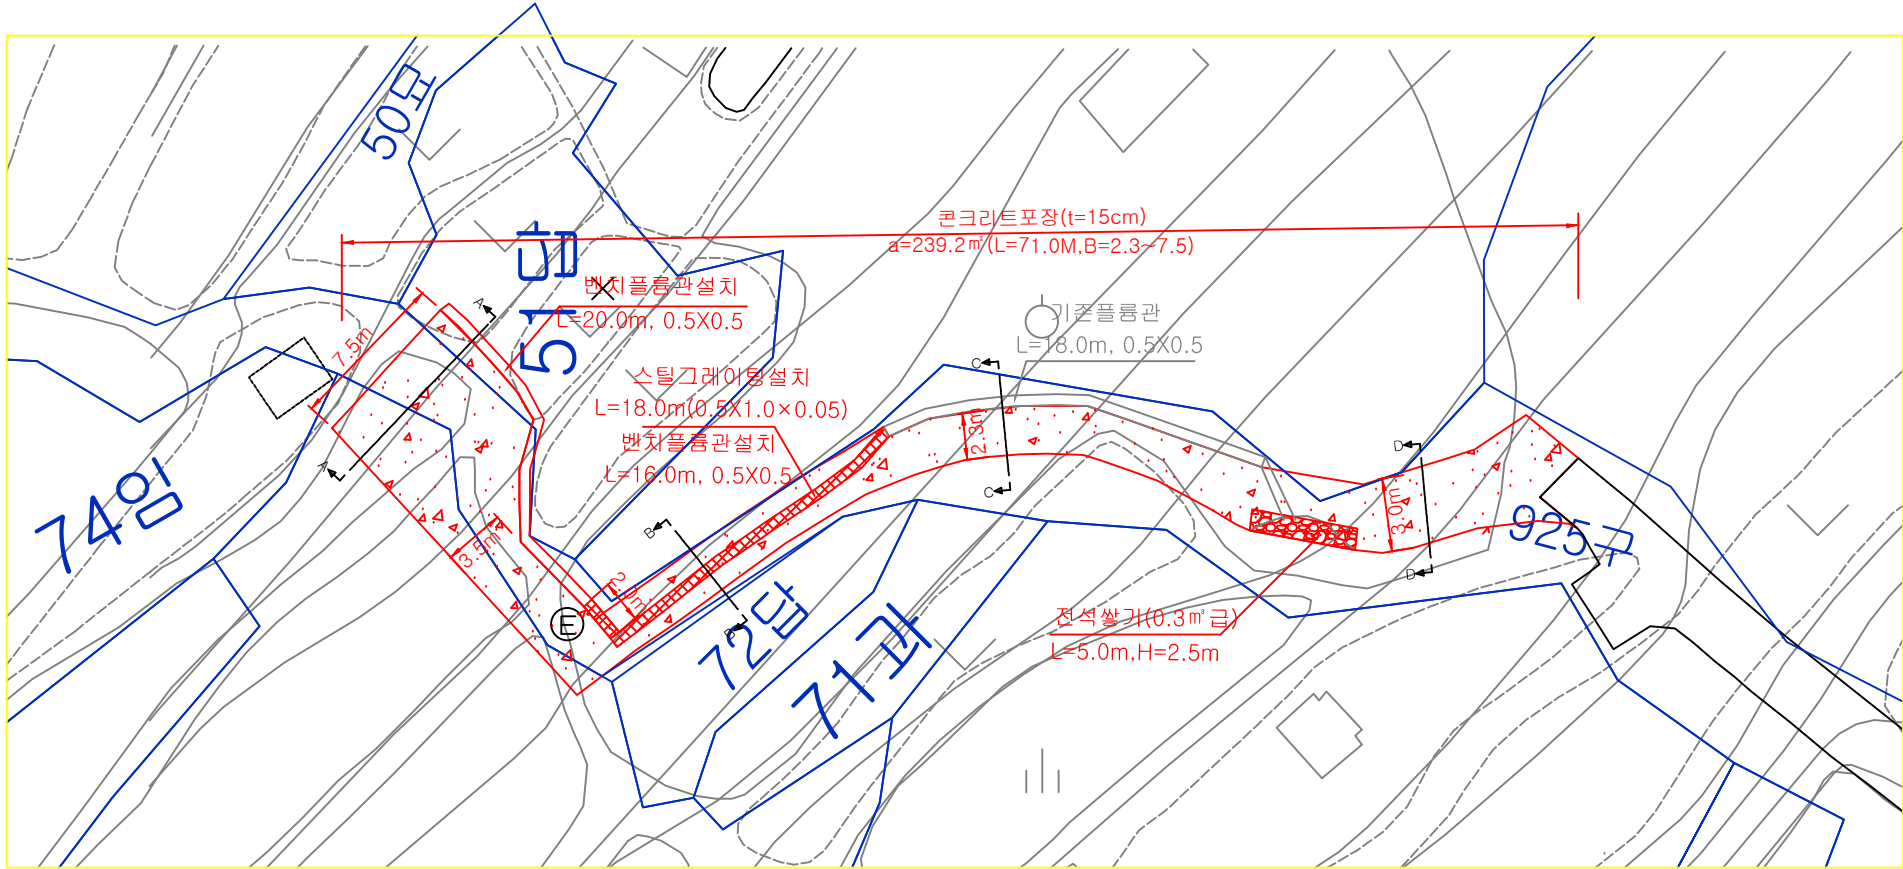

공사명	시행청	용역회사	축척	시행일자	감리·설계·검토			도면명	도면번호
					감리책임자	분야별책임자	설계자		
동읍 금산리 463-2번지외 1개소 배수로 정비공사	 의창구		1 : 500	2018. 11.				2공구 농로 정비계획평면도	