



계획평면도

SCALE=1:300

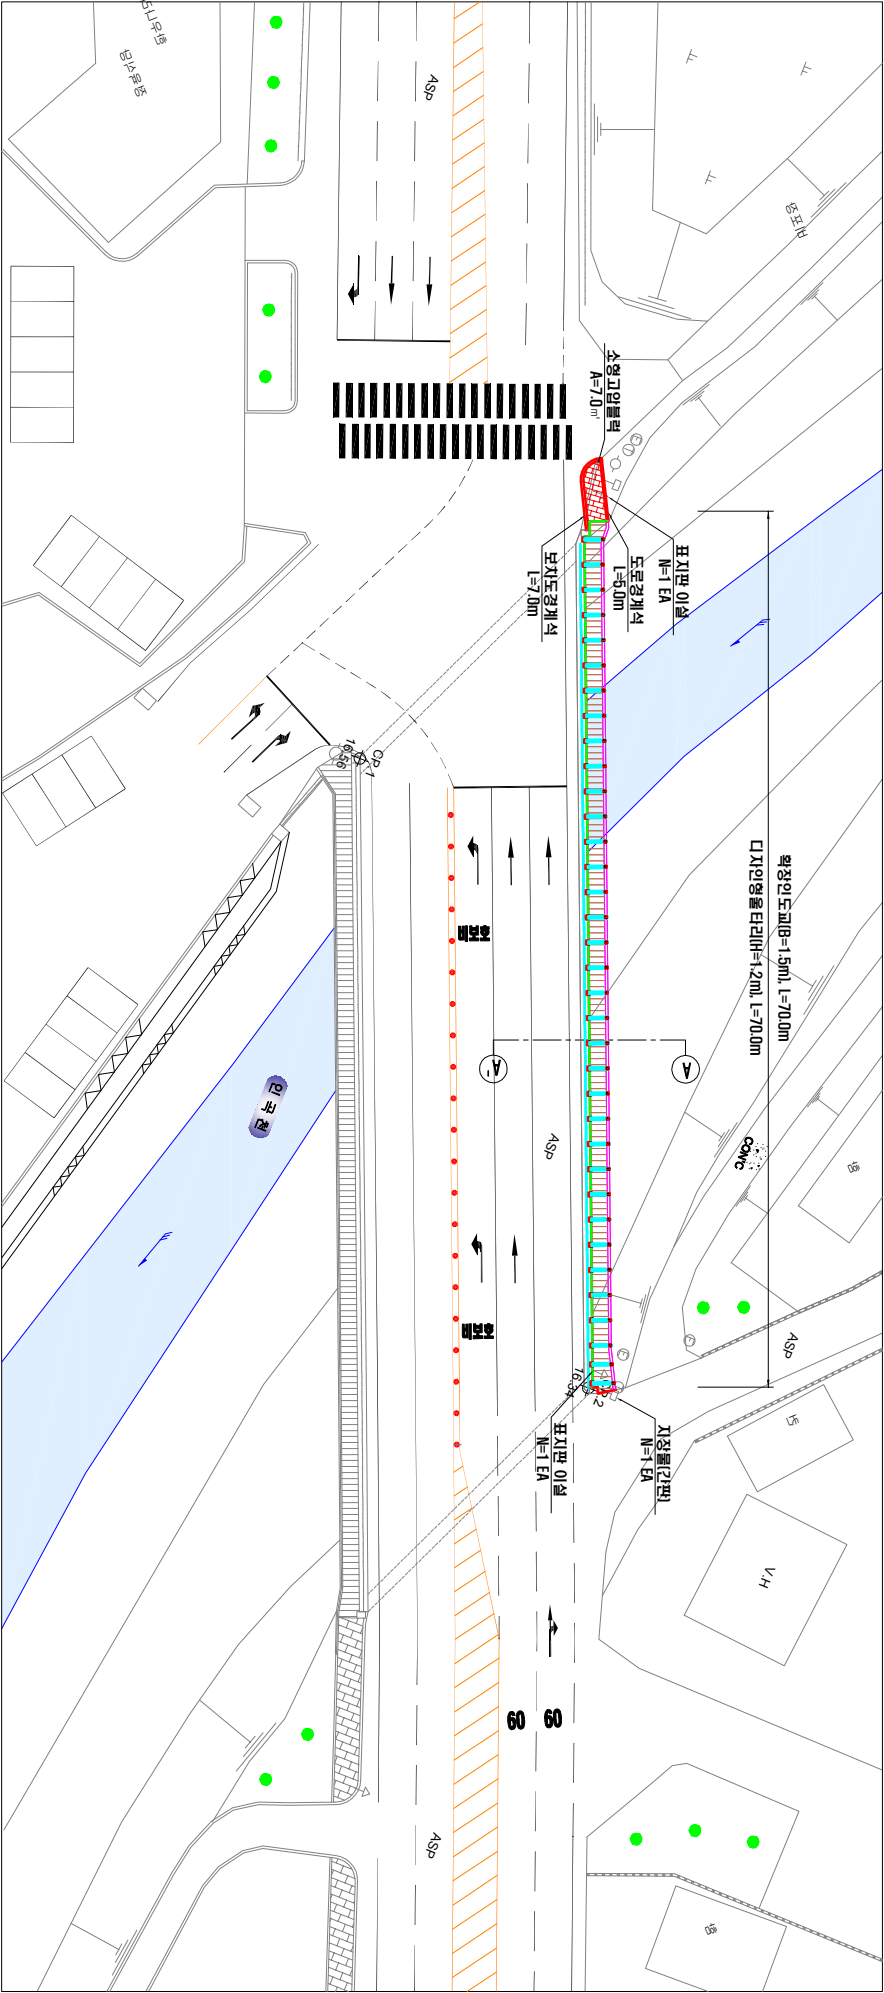

표준형단면도
S = 1:50

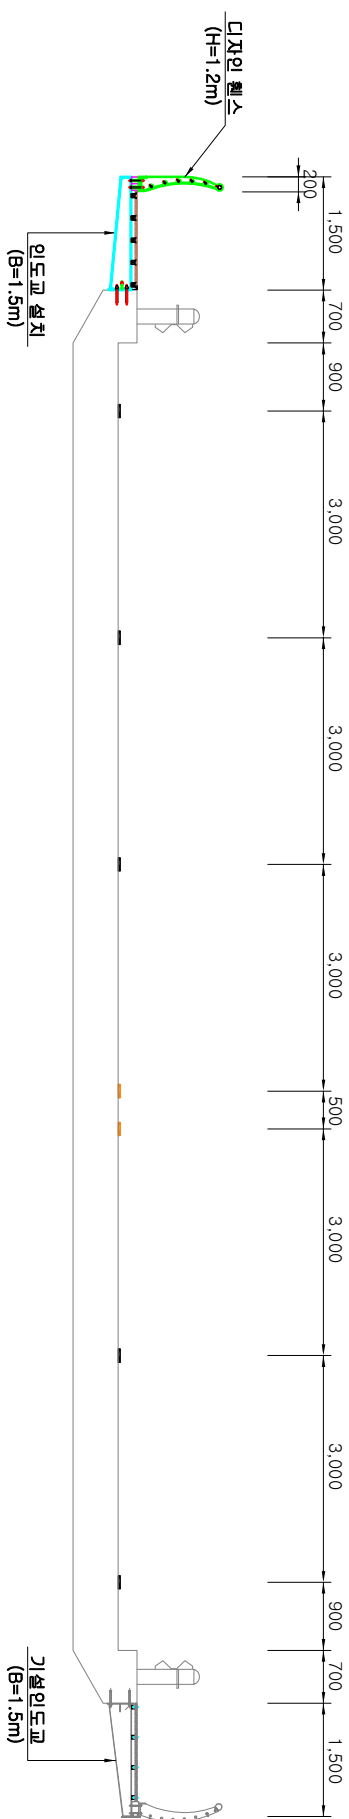

CP제원표

| 구분 | 1 | 구분 | 2 |
|----|-------------|----|-------------|
| I | 388711.4837 | I | 388751.3704 |
| V | 280722.3107 | V | 280757.4178 |
| Z | 16.58 | Z | 16.54 |



| | | | | | | | | | | |
|---------|-------------|--|--|---------|-------|-------|--------|-----|-------|------|
| 공사명 | 시행청 | [주]미건이엔씨 MICUM ENGINEERING & CONSTRUCTION CO., LTD. | | 축척 | 설계일자 | 과업책임자 | | 설계자 | 도면명 | 도면번호 |
| 전북교보수공사 | 경상남도도로관리사업소 | | | S=1:300 | 2023. | 박준훈 | 문아별책임자 | 이원진 | 계획평면도 | |