

활기찬 경남

행복한 도민



경상남도

[www.gyeongnam.go.kr](http://www.gyeongnam.go.kr)

공보

제2633호 2023. 9. 21.(목)

입 법 예 고

제2023-41호	경상남도 공무원 후생복지에 관한 일부개정조례안 입법예고..... 6
제2023-42호	「경상남도 문화예술회관 운영 조례 및 시행규칙」 일부개정조례(규칙)안 입법예고..... 9

고 시

제2023-422호	양산도시관리계획(용도지역, 체육시설:골프장) 결정(변경) 고시..... 19
제2023-423호	공유수면 점용·사용승인 고시..... 21
제2023-424호	농업진흥지역 해제 고시..... 22
제2023-425호	하천기본계획(부분변경)고시..... 24
제2023-426호	부림지구 배수개선사업 지형도면 고시..... 26
제2023-427호	북면지구 배수개선사업 시행계획 고시..... 29
제2023-428호	덕오지구 배수개선사업 시행계획 고시..... 31
제2023-429호	화제지구 배수개선사업 시행계획 고시..... 33
제2023-430호	도로구역 결정(변경) 지형도면 고시..... 37
제2023-431호	도로구역 결정(변경) 지형도면 고시..... 42
제2023-432호	공유수면 점용·사용 변경허가(기간연장) 고시..... 47
제2023-433호	2023년 거제자연휴양림 조성계획변경 승인 고시(도 홈페이지 고시)
제2023-436호	창원 동읍1, 3지구 과실전문생산단지 기반조성사업 준공인가 고시..... 48
제2023-437호	산림사업법인 등록 고시(도 홈페이지 고시)
제2023-438호	지방하천 지정(구간) 변경 고시(창원천, 남천)..... 49
제2023-439호	거창 첨단 일반산업단지계획(변경) 승인 고시..... 50
제2023-440호	산림사업법인 추가등록 고시(도 홈페이지 고시)

공 고

제2023-1697호	2023년 경상남도 지역신문발전지원사업 세미나사업자 모집 공고 (도 홈페이지 공고)
-------------	---

# 경 남 공 보

제2633호

2023. 9. 21.(목)

제2023-1698호	「남해안 관광개발 핵심 프로젝트 발굴 용역」 제안서 평가위원회 예비위원 모집공고(도 홈페이지 공고)
제2023-1699호	2023년 제11회 경상남도 건축물 미술작품 심의위원회 심의결과 공고.. 132
제2023-1700호	2023년 장애인 재활프로그램 운영 사업(3차) 보조사업 모집 공고 (도 홈페이지 공고)
제2023-1701호	소액수의 견적제출 안내 공고(G2B 공고)
제2023-1702호	소액수의 견적제출 안내 공고(G2B 공고)
제2023-1703호	2023년도 소규모지역축제 추가지원 공고(도 홈페이지 공고)
제2023-1704호	보상계획공고(도 홈페이지 공고)
제2023-1706호	소액수의 견적제출 안내 공고(G2B 공고)
제2023-1708호	사업수행능력평가서 제출안내 공고[2026~2030 경상남도 도로건설관리계획 수립용역](G2B 공고)
제2023-1709호	시설물유지관리업 업종전환 신청에 따른 종합공사를 시공하는 건설업 등록 공고(도 홈페이지 공고)
제2023-1710호	서울세종본부 의전용 차량 임차(G2B 공고)
제2023-1711호	소액수의 견적제출 안내 공고(G2B 공고)
제2023-1712호	공사 제한경쟁 입찰 공고[산청~금서간 도로확포장공사 전기공사](G2B 공고)
제2023-1714호	2023년 지역특화 문화예술 행사 지원 사업 모집 공고(도 홈페이지 공고)
제2023-1715호	정보통신공사업 등록 공고..... 133
제2023-1716호	도로공사 시행허가 내용 공고(도 홈페이지 공고)
제2023-1717호	도로공사 시행허가 내용 공고(도 홈페이지 공고)
제2023-1718호	제한경쟁 입찰공고(소방청사 차고문 안전장치 구매설치)(G2B 공고)
제2023-1719호	2023년 제2차 (예비)사회적기업 일자리창출사업 참여기업 공모 선정 결과 공고(도 홈페이지 공고)
제2023-1720호	소액수의 견적제출 안내 공고(G2B 공고)
제2023-1721호	2023년 제5회 경상남도 공무원노동자 채용시험 최종합격자 공고 (도 홈페이지 공고)
제2023-1722호	도로공사 시행허가 내용 공고(도 홈페이지 공고)
제2023-1723호	전력시설물 감리업 양도·양수 사항 공고(도 홈페이지 공고)
제2023-1724호	종합공사를 시공하는 건설업 등록말소 공고(도 홈페이지 공고)
제2023-1725호	정보통신공사업 등록 공고..... 133
제2023-1727호	건설업 양도신고 수리 공고(도 홈페이지 공고)

# 경 남 공 보

제2633호

2023. 9. 21.(목)

제2023-1728호	종합공사를 시공하는 건설업 등록 공고(도 홈페이지 공고)
제2023-1729호	용역 입찰 공고[화천 외 3개소 하천기본계획수립 전략환경영향평가 용역](G2B 공고)
제2023-1730호	용역 입찰 공고[지개천 외 4개소 하천기본계획수립 전략환경영향평가 용역](G2B 공고)
제2023-1731호	용역 입찰 공고[통영항 당동방파제 건설공사 기본 및 실시설계용역](G2B 공고)
제2023-1732호	용역 입찰 공고[통영항 동호만 이안방파제 건설공사 기본 및 실시설계 용역](G2B 공고)
제2023-1733호	용역 입찰 공고[통영항 동호만 수협 소형선부두 설치공사 기본 및 실시설계 용역](G2B 공고)
제2023-1734호	용역 입찰 공고[지방도1013호선 신전~벽계간 도로확포장공사 실시설계 용역](G2B 공고)
제2023-1735호	항만공사 준공 공고(도 홈페이지 공고)
제2023-1736호	매장문화재 공고..... 134
제2023-1737호	용역 입찰 공고(긴급)(G2B 공고)
제2023-1738호	도로법 위반 과태료 정상부과 고지서 공시송달 공고..... 135
제2023-1740호	수의 견적제출 안내공고(G2B 공고)
제2023-1742호	경상남도립사천노인전문병원 운영 수탁기관 모집 공고..... 139

## 알 림

창원시 공고 제2023-1798호	창원도시계획시설(주차장, 공공청사)사업 공사완료 공고..... 159
진주시 고시 제2023-190호	진주 판문지구 도시개발사업 소공원 조성계획 결정 및 지형도면 고시 ..... 160
진주시 공고 제2023-2439호	진주도시계획시설(공원:아이누리공원)사업 실시계획인가를 위한 열람 공고..... 165
통영시 고시 제2023-127호	통영도시계획시설(수변공원) 실시계획(변경)인가 고시..... 166
사천시 고시 제2023-225호	사천 도시계획시설(광장: ①교통광장)사업 시행자 지정 및 실시계획 인가 고시..... 168
사천시 고시 제2023-226호	사천 도시관리계획[시설: 공공청사(농업기술센터)] 결정(경미한 변경) 및 지형도면 승인고시, 도시계획시설사업 실시계획인가 정정 고시· 169
밀양시 고시 제2023-228호	도시관리계획(삼문 6지구 지구단위계획) 결정 및 지형도면 고시· 173

# 경 남 공 보

제2633호

2023. 9. 21.(목)

거제시 공고 제2023-1902호	도시계획시설(도로:소로2-70호선,소로2-102호선)사업 시행자 지정 및 실시계획인가를 위한 열람공고..... 175
거제시 공고 제2023-1903호	도시계획시설(항만:내도항)사업 시행자 지정 및 실시계획인가를 위한 열람공고..... 178
양산시 고시 제2023-267호	양산도시관리계획(용도지역, 체육시설:골프장) 결정(변경) 지형도면고시 ..... 179
양산시 고시 제2023-269호	양산도시관리계획(교통시설:도로) 결정(변경), 지형도면 고시 및 양산 도시계획시설사업 『도시계획도로(중3-13호선) 정비사업』 사업시행자 지정 및 실시계획인가 고시..... 181
양산시 공고 제2023-2501호	양산 도시계획시설사업 『부산대학교 양산캠퍼스 부지조성공사』 실시 계획(변경)인가를 위한 열람공고..... 183
양산시 공고 제2023-2539호	『매곡마을안길 도시계획도로개설공사』 공사완료 공고..... 184
양산시 공고 제2023-2546호	양산 도시계획시설사업 『가산공원 파크골프장 조성사업』 공사완료 공고..... 185
양산시 공고 제2023-2547호	양산 도시계획시설사업 『황산공원 파크골프장 조성사업』 공사완료 공고..... 186
의령군 고시 제2023-136호	의령군관리계획(공공청사:의령군보건소) 실시계획인가 고시..... 187
창녕군 공고 제2023-1369호	창녕군계획시설(도로: 소2-3호) 사업 완료 공고..... 188
고성군 공고 제2023-1477호	고성군계획시설(발전시설: 삼천포화력발전소) 조성공사 실시계획 변경 열람공고- 삼천포화력발전소 내 삼천포본부 진입도로 확·포장공사 - ..... 190
함양군 공고 제2023-1086호	함양군계획시설(도로: 소로2-84호선, 소로2-92호선) 실시계획인가를 위한 주민 등의 의견청취 공람-공고..... 192
경남도립남해대학 공고 제2023-143호	2023년 경남도립남해대학 고등직업교육거점지구사업 (HiVE) 프로그램 수강생 모집 공고(도 홈페이지 공고)
경남도립남해대학 공고 제2023-144호	경남도립남해대학 산학연협력 선도전문대학 육성 사업 업무보조인력(사무관리) 최종합격자 공고 (도 홈페이지 공고)
경상남도수산자원연구소 공고 제2023-42호	2023년도 비단잉어 우량종자 유상분양 공고 (도 홈페이지 공고)
경상남도산림환경연구원 공고 제2023-140호	2023년 하반기(추가) 사방사업 시공감리용역(고성산청 권역) 소액수의 견적제출 안내 공고(G2B 공고)

# 경 남 공 보

제2633호

2023. 9. 21.(목)

경상남도산림환경연구원 공고 제2023-141호	2023년 사방사업 시공감리용역(밀양거제권역) 소액수의 견적제출 안내 공고(G2B 공고)
경상남도산림환경연구원 공고 제2023-142호	산불전문예방진화대 기간제노동자 채용계획 공고 (도 홈페이지 공고)
경상남도도로관리사업소 공고 제2023-299호	공사 소액수의 견적서 제출안내 공고(G2B 공고)
경상남도도로관리사업소 공고 제2023-300호	공사 소액수의 견적서 제출안내 공고(G2B 공고)
경상남도도로관리사업소 공고 제2023-301호	공사 소액수의 견적서 제출안내 공고(G2B 공고)
경상남도도로관리사업소 공고 제2023-302호	공사 소액수의 견적서 제출안내 공고(G2B 공고)
경상남도도로관리사업소 공고 제2023-303호	신전지구 급경사지 붕괴위험지역 정비사업 특허 공법 선정 위한 기술제안서 제출 공고 연기 (도 홈페이지 공고)
경상남도도로관리사업소 공고 제2023-304호	공사 소액수의 견적서 제출안내 공고(G2B 공고)
경상남도도로관리사업소 공고 제2023-305호	'교량인상 공법선정'을 위한 공법 제안서 제출안내 공고(도 홈페이지 공고)
경상남도도로관리사업소 공고 제2023-306호	지1040호 함안 이룡지구 포장도 보수공사 폐기물 처리용역(G2B 공고)
경상남도항만관리사업소 공고 제2023-18호	소액수의 견적제출 안내공고(G2B 공고)
경상남도항만관리사업소 공고 제2023-19호	항만시설사용자 결정 입찰 공고(온비드 공고)
경상남도농업인력관리원 공고 제2023-39호	2023년 제6회(2차) 경상남도농업인력자원관리원 기간제노동자 채용시험 최종합격자 공고 (도 홈페이지 공고)

**입 법 예 고**

● **경상남도 입법예고 제2023-41호**

**「경상남도 공무원 후생복지에 관한 조례」 일부개정조례안 입법예고**

「경상남도 공무원 후생복지에 관한 조례」를 일부 개정함에 있어 그 내용과 취지를 미리 알려 이에 대한 의견을 듣고자 「행정절차법」 제41조 및 「경상남도 자치법규 입법예고에 관한 조례」 제4조에 따라 다음과 같이 공고합니다.

2023년 9월 21일

경 상 남 도 지 사

1. **자치법규명** : 경상남도 공무원 후생복지에 관한 조례

2. **개정이유**

- 가. 국민권익위원회 부패방지 제도개선 권고과제 이행(장기근속 공무원 일률적 지원 근거 삭제)
- 나. 직원 복리 향상 및 사기 진작을 위한 후생복지사업 신설

3. **주요내용**

- 가. 우수·모범·장기근속 공무원 등에 대한 국내외연수 지원 근거 개정(안 제5조제1항제5호)
- 나. 출산 축하 지원 규정 신설(안 제5조제1항제10호)
- 다. 알기쉬운 법령 정비 기준에 따른 용어 정비(안 제10조제3항)

4. **의견제출**

- 이 자치법규의 입법안에 대하여 의견이 있는 기관·단체나 개인은 2023. 10. 11.(수)까지 경상남도지사(참조 : 인사과장)에게 그 의견을 제출하여 주시기 바랍니다.
- 가. 예고사항에 대한 항목별 의견(찬·반 여부와 그 사유)
- 나. 성명(기관·단체의 경우에는 기관·단체명과 대표자 성명)
- 다. 그 밖의 참고사항

라. 보내실 곳 : 경상남도 인사과

○ 주 소 : (51154) 경상남도 창원시 의창구 중앙대로 300(사림동)

○ 전 화 : 055-211-3553 (FAX : 055-211-3519)

○ E-mail : gettosuper@korea.kr

**붙임** 경상남도 공무원 후생복지에 관한 조례 일부개정조례안 1부.

## 경상남도 조례 제 호

### 경상남도 공무원 후생복지에 관한 조례 일부개정조례안

경상남도 공무원 후생복지에 관한 조례 일부를 다음과 같이 개정한다.

제5조제1항제5호를 다음과 같이 하고, 같은 항 제10호를 제11호로 하며, 같은 항에 제10호를 다음과 같이 신설한다.

5. 우수·효행·모범 공무원, 도정 우수 성과 공무원, 격무 및 기피업무 수행 공무원을 대상으로 한 국내외 연수 지원
10. 소속 공무원(배우자를 포함한다) 출산(입양 포함)시 출산지원. 단, 부부공무원이 모두 소속 공무원일 경우 1인에 한정하여 지원

제10조제3항 각 호 외의 부분 중 “어느 하나에 해당하는 사람”을 “사람”으로 한다.

## 부 칙

이 조례는 공포한 날부터 시행한다.

신 · 구조문대비표

현 행	개 정 안
<p>제5조(후생복지사업의 시행) ① 도지사는 예산의 범위에서 다음 각 호의 사업을 시행할 수 있다.</p> <p>1. ~ 4. (생 략)</p> <p>5. <u>우수·효행·모범·장기근속 공무원 및 그 가족(「민법」 제779조에 따른다. 이하 같다)을 대상으로 한국내외 연수 지원</u></p> <p>6. ~ 9. (생 략)</p> <p><u>&lt;신 설&gt;</u></p> <p>10. (생 략)</p> <p>② (생 략)</p> <p>제10조(협의회의 구성) ①·② (생 략)</p> <p>③ <u>당연직 위원은 후생복지업무 담당 과장과 예산업무 담당 과장이 되며, 위촉직 위원은 다음 각 호의 어느 하나에 해당하는 사람</u> 중에서 도지사가 위촉하는 사람으로 한다.</p> <p>1. ~ 3. (생 략)</p>	<p>제5조(후생복지사업의 시행) ① ----- -----.</p> <p>1. ~ 4. (현행과 같음)</p> <p>5. <u>우수·효행·모범 공무원, 도정 우수 성과 공무원, 격무 및 기피업무 수행 공무원을 대상으로 한 국내외 연수 지원</u></p> <p>6. ~ 9. (현행과 같음)</p> <p>10. <u>소속 공무원(배우자를 포함한다) 출산(입양 포함)시 출산지원. 단, 부부공무원이 모두 소속 공무원일 경우 1인에 한정하여 지원</u></p> <p>11. (현행 제10호와 같음)</p> <p>② (현행과 같음)</p> <p>제10조(협의회의 구성) ①·② (현행과 같음)</p> <p>③ ----- -----<u>사람</u> ----- -----.</p> <p>1. ~ 3. (현행과 같음)</p>

## ● 경상남도 입법예고 제2023-42호

### 「경상남도 문화예술회관 운영 조례 및 시행규칙」 일부개정조례(규칙)안 입법예고

「경상남도 문화예술회관 운영 조례 및 시행규칙」을 일부 개정함에 있어 그 내용과 취지를 주민에게 미리 알려 의견을 듣고자 「행정절차법」 제41조 및 「경상남도 자치법규 입법예고에 관한 조례」 제4조의 규정에 따라 다음과 같이 공고합니다.

2023년 9월 21일

### 경 상 남 도 지 사

- 1. 자치법규명 :** 경상남도 문화예술회관 운영 조례 및 시행규칙
- 2. 개정이유 :** 국민권익위원회 권고 「공공 문화시설 대관 투명성 제고」의 사용료 반환 기준 정비와 허가조건, 기간변경 등의 개정과 사무위임 사항 등을 개정하여 운영에 만전을 기하고자 함
- 3. 주요내용**
  - 가. 시설 대관 관련 개정
    - (제4조 ②) 수시대관 신청가능 기한을 사용 예정 30일 전에서 15일 전으로 변경하여 기한 연장
    - (제4조 ③) 사용 변경 마감 기한 15일을 사용 변경 시 미리 신청으로 개정
    - (제8조 ③) 제4조 ②의 수시대관 신청 가능 기한 변경에 따른 사용료 납부 기한 개정  
(허가일이 30일 이내인 경우 5일 이내 납부 → 15일 이내인 경우 사용 전일까지 납부)
    - (제10조) 대관 취소 시 사용료 미반환 요율 10퍼센트 이내 완화
  - 나. (각 조항 및 제22조 신설) 「경상남도 사무위임 조례」에 따른 각 조의 주체 변경과 관한 위임 조항 신설  
(관장 → 도지사)
  - 다. 조례 개정에 따른 시행규칙 개정으로 별지 서식 인용 조문 변경
  - 라. 기타 만 나이 및 알기 쉬운 법령을 위한 단어 정비
  - 마. 조례 개정에 따른 「경상남도 문화예술회관 운영 조례 시행규칙」 별지 제2호서식 변경

## 4. 의견제출

이 자치법규의 입법안에 대하여 의견이 있는 기관·단체나 개인은 '23. 10. 11.(수)까지 경상남도지사(참조 : 경남문화예술회관)에게 그 의견을 제출하여 주시기 바랍니다.

가. 예고사항에 대한 항목별 의견(찬·반 여부와 그 사유)

나. 제출자의 성명, 주소(기관·단체의 경우에는 기관·단체명과 대표자 성명), 전화번호

다. 그 밖의 참고사항

라. 보내실 곳 : 경남문화예술회관 공연부

1) 주 소 : (52722)경남 진주시 강남로 215 경남문화예술회관

2) 전 화 : 055-254-4442 (FAX : 055-254-4439)

3) E- mail : goldgong01@korea.kr

**붙임** 1. 「경상남도 문화예술회관 운영 조례」 일부개정조례안 1부.

2. 청구조문 대비표 1부.

## 경상남도 조례 제 호(일부개정안)

### 경상남도 문화예술회관 운영 조례 일부개정조례안

경상남도 문화예술회관 운영 조례 일부를 다음과 같이 개정한다.

제2조제3호가목 중 “경상남도 문화예술회관장(이하 “관장”이라 한다)이”를 “경상남도지사(이하 “도지사”라 한다)가”로 하고, 같은 호 나목 중 “관장이”를 “도지사가”로 한다.

제3조제1항 중 “관장”을 “도지사”로 하고, 같은 조 제3항 본문 중 “관장이”를 “도지사가”로 하며, 같은 항 단서 중 “문화예술회관대관심의위원회”를 “경상남도 문화예술회관 대관심의위원회”로 한다.

제4조제1항 중 “관장에게”를 “도지사에게”로, “관장은”을 “도지사는”으로 하고, 같은 조 제2항 중 “30일 전까지”를 “15일 전까지”로, “관장에게”를 “도지사에게”로, “관장은”을 “도지사는”으로 하며, 같은 조 제3항 중 “사용예정일 15일 전까지”를 “미리”로 한다.

제5조제1항 단서 중 “관장이”를 “도지사가”로 한다.

제6조제1항 각 호 외의 부분 중 “관장은”을 “도지사는”으로 하고, 같은 항 제6호 중 “관장이”를 “도지사가”로 하며, 같은 조 제2항 중 “관장은”을 “도지사는”으로 한다.

제7조 각 호 외의 부분 중 “관장은”을 “도지사는”으로 한다.

제8조제1항 중 “관장은”을 “도지사는”으로 한다.

# 경 남 공 보

제2633호

2023. 9. 21.(목)

제8조제3항 중 “30일 이내인 경우에는 허가일부터 5일 이내에”를 “15일 이내인 경우에는 사용 전일까지”로, “사용료 전액을”을 “사용료를”으로 한다

제9조 중 “관장은”을 “도지사는”으로 한다.

제10조제3항 각 호 외의 부분 중 “일부”를 “전액 또는 일부”로 하고, 같은 항 제2호가목 중 “사용예정일로 46일전”을 “사용예정일 60일 전”으로, “사용료의 90퍼센트를”을 “사용료 전액”으로 하며, 같은 호 나목 중 “45일전부터 31일 전”을 “59일 전부터 전 일”로, “70퍼센트를”을 “100분의 90에 해당하는 금액”으로 하고, 같은 호 다목 및 라목을 각각 삭제한다.

제11조제1항 중 “사전에 관장”을 “미리 도지사”로 하고, 같은 조 제2항 단서 중 “관장은”을 “도지사”으로 한다.

제11조의2 중 “사전에 관장과”를 “미리 도지사”로 한다.

제13조제1항 중 “관장은”을 “도지사는”으로 하고, 같은 조 제3항 본문 중 “관장”을 “도지사”로 하며, 같은 항 단서 중 “관장이”를 “도지사가”로 한다.

제13조의2에 제1항 중 “관장은”을 “도지사는”으로, 같은 조 제2항 각 호 외의 부분 중 “관장은”을 “도지사는”으로 하며, 같은 항 제1호나목 중 “(만 13세 이상 만)”을 “(13세 이상)”으로 한다.

제14조 각 호 외의 부분 중 “관장은”을 “도지사는”으로 하고, 같은 조 제3호 중 “휴대한”을 “지닌”으로 한다.

제15조 각 호 외의 부분 중 “회관에”를 “도지사”로 한다.

제16조제3항 중 “관장이 위촉한다”를 “도지사가 위촉하되, 외부위원이 전체 위원의 2분의 1 이상이 되도록 하여야 한다”로 한다.

제20조제2항 중 “소정의”를 “정해진”으로 하고, 같은 조 제3항 중 “관장이”를 “도지사가”로 한다.

제20조의2제1항 중 “관장은”을 “도지사는”으로 하고, 같은 조 제3항 전단 중 “관장이”를 “도지사가”로 한다.

제21조 중 “관장은”을 “도지사는”으로 한다.

제22조를 제23조로 하고, 제22조를 다음과 같이 신설한다.

제22조(권한의 위임) 이 조례에서 정하는 도지사의 권한은 업무의 효율성과 전문성을 높이기 위하여 관장에게 위임한다.

제22조 앞에 “제6장 보칙”을 삭제한다.

제23조 앞에 장 번호 및 제목을 다음과 같이 신설한다.

제6장 보칙

## 부 칙

제1조(시행일) 이 조례는 공포한 날부터 시행한다.

제2조(일반적 경과조치) 이 조례 시행 전에 종전의 「경상남도 문화예술회관 운영 조례」에 따라 한 처분·절차와 그 밖에 행위는 이 조례에 따라 행하여진 것으로 본다.

## 신 · 구조문대비표

현 행	개 정 안
<p>제2조(정의) 이 조례에서 사용하는 용어의 뜻은 다음과 같다.</p> <p>1. 2. (생 략)</p> <p>3. “대관”이란 이 조례에 따라 기본시설 및 부대시설을 빌려주는 것을 말하며, 정기대관과 수시대관으로 구분한다.</p> <p>가. 정기대관은 연 2회 상·하반기로 구분하고 <u>경상남도 문화예술회관장(이하 “관장”이라 한다)</u>이 일정기간 내에 일괄적으로 신청을 받아 사용허가 하는 것을 말한다.</p> <p>나. 수시대관은 정기대관 후 대관일정에 공백이 있는 경우에 <u>관장</u>이 수시로 신청을 받아 사용허가 하는 것을 말한다.</p> <p>제3조(사용허가) ① 회관시설을 사용하고자 하는 자는 <u>관장</u>의 허가를 받아야 하며 허가내용을 변경 할 때에도 또한 같다.</p> <p>② 삭 제</p> <p>③ <u>관장</u>의 대관 신청을 받은 때에는 제15조에 따른 경상남도 문화예술회관대관심의위원회의 심의를 거쳐 허가 여부를 결정하여야 한다. 다만, 제16조의 2에 따른 소위원회의 심의를 거친 경우 <u>문화예술회관대관심의위원회</u>의 심의를 거친 것으로 본다.</p> <p>제4조(사용신청 및 허가 절차) ① 기본시설 및 부대시설을 사용하고자 하는 자는 정기대관의 경우 공고된 신청기간 내에 <u>관장</u>에게 신청하여야 하며, <u>관장</u>은 신청 마감일로부터 20일 이내에 사용허가 여부를 신청인에게 통지하여야 한다.</p> <p>② 수시대관의 경우 사용예정일 30일 전까지 <u>관장</u>에게 신청하여야 하며, <u>관장</u>은 신청일부터 10일 이내에 사용허가 여부를 신청인에게 통지하여야 한다.</p> <p>③ 사용자가 사용허가 내용을 변경하고자 할 때에는 <u>사용예정일 15일 전까지</u> 사용허가 변경신청을 하여야 한다.</p>	<p>제2조(정의)----- -----.</p> <p>1. 2. (현행과 같음)</p> <p>3.----- ----- -----.</p> <p>가. ----- <u>경상남도지사(이하 “도지사”라 한다)</u>가----- -----.</p> <p>나.----- -----<u>도지사</u>----- -----.</p> <p>제3조(사용허가) ①----- <u>도지사</u>----- -----.</p> <p>③ <u>도지사</u>----- ----- ----- <u>경상남도 문화예술회관 대관심의위원회</u>-----.</p> <p>제4조(사용신청 및 허가 절차) ① ----- ----- -----<u>도지사</u>에게 ----- <u>도지사</u>----- -----.</p> <p>② -----15일 전까지 <u>도지사</u> -----, <u>도지사</u>는 -----.</p> <p>③ ----- -----<u>미리</u> ----- -----.</p>

# 경 남 공 보

제2633호

2023. 9. 21.(목)

현 행	개 정 안
<p>제5조(사용허가 기준) ① 기본시설 및 부대시설의 사용허가 기준은 별표 1과 같다. 다만, <u>관장이</u> 필요하다고 인정하는 경우에는 사용조건을 붙이거나 사용일수와 시간을 조정할 수 있다.</p> <p>② (생 략)</p> <p>제6조(사용허가 제한) ① <u>관장은</u> 공연 또는 전시가 다음 각 호의 어느 하나에 해당하는 경우에는 사용허가를 하지 아니할 수 있다.</p> <p>1. ~ 5. (생 략)</p> <p>6. 그 밖에 <u>관장이</u> 공익상 부적당하다고 인정할 때</p> <p>② <u>관장은</u> 공연, 전시 등의 원활한 진행과 안전 유지를 위하여 필요한 경우 주차시설의 사용을 제한할 수 있다.</p> <p>제7조(사용허가 취소) <u>관장은</u> 다음 각 호의 어느 하나에 해당하는 경우에는 사용허가를 취소할 수 있다.</p> <p>1. ~ 6. (생 략)</p> <p>제8조(사용료) ① <u>관장은</u> 회관시설의 사용료를 받을 수 있다.</p> <p>② (생 략)</p> <p>③ 기본시설 및 부대시설의 사용자는 허가일부터 15일 이내에 제2항에 따른 사용료를 납부하여야 한다. 다만, 허가일부터 사용예정일까지의 기간이 <u>30일</u> 이내인 경우에는 <u>허가일부터 5일</u> 이내에 사용료 전액을 납부하여야 한다.</p> <p>제9조(사용료 감면) <u>관장은</u> 「공유재산 및 물품 관리법」에 따라 회관시설의 사용료를 감면할 수 있다.</p> <p>제10조(사용료 반환) ①·② (생 략)</p> <p>③ 제1항에도 불구하고 다음 각 호의 어느 하나에 해당하는 경우에는 납부된 사용료의 <u>일부</u>를 반환한다.</p> <p>1. (생 략)</p> <p>2. 사용자가 서면으로 사용취소 신청을 한 경우</p> <p>가. <u>사용예정일로 46일전까지</u> : 납부된 <u>사용료의 90퍼센트</u>를 반환</p>	<p>제5조(사용허가 기준) ① ----- -----, ----- <u>도지사</u> ----- -----, -----.</p> <p>② (현행과 같음)</p> <p>제6조(사용허가 제한) ① <u>도지사는</u>----- -----, -----.</p> <p>1. ~ 5. (현행과 같음)</p> <p>6. ----- <u>도지사</u>-----</p> <p>② <u>도지사는</u>----- -----, -----.</p> <p>제7조(사용허가 취소) <u>도지사는</u> ----- -----,</p> <p>1. ~ 6. (현행과 같음)</p> <p>제8조(사용료) ① <u>도지사는</u>----- -----.</p> <p>② (현행과 같음)</p> <p>③ ----- ----- -----<u>15일</u> -----<u>사용전일까지 사용료를</u>----- -----.</p> <p>제9조(사용료 감면) <u>도지사는</u> ----- -----,</p> <p>제10조(사용료 반환) ①·② (현행과 같음)</p> <p>③ ----- -----<u>전액 또는 일부</u>-----.</p> <p>1. (현행과 같음)</p> <p>2. -----</p> <p>가. <u>사용예정일 60일 전</u>----- <u>사용료</u> <u>전액</u> -----</p>

# 경 남 공 보

제2633호

2023. 9. 21.(목)

현 행	개 정 안
<p>나. 사용예정일 <u>45일전부터 31일 전까지</u> : 납부된 사용료의 <u>70퍼센트</u>를 반환</p> <p>다. 사용예정일 <u>30일전부터 15일전까지</u> : 납부된 사용료의 <u>50퍼센트</u>를 반환</p> <p>라. 사용예정일 <u>14일 이내</u> : 반환하지 않음</p> <p>제11조(사용자의 설비) ① 사용자는 공연 또는 전시를 위하여 필요한 설비가 있는 경우에는 <u>사전에</u> 관장의 승인을 받아 사용자 부담으로 설치할 수 있다.</p> <p>② 사용자는 제1항에 따라 설비를 설치한 경우에는 회관시설 사용 종료와 동시에 철거하고 원상복구하여야 한다. 다만, 사용자가 원상복구를 하지 아니할 경우 <u>관장은</u> 직접 원상복구하고 그 비용을 사용자로부터 징수할 수 있다.</p> <p>제11조의2(홍보물의 부착) 사용자가 각종 공연, 전시회 등의 홍보물을 회관시설 내에 부착하고자 할 때에는 <u>사전에</u> 관장과 협의 후 검인을 받아 지정된 장소에만 부착하여야 하며, 공연·전시 종료 다음날까지 철거하여야 한다.</p> <p>제13조(입장권 발행) ① <u>관장은</u> 공연의 입장료를 정하여 입장권을 발행하고, 이를 일반인에게 위탁하여 판매할 수 있다.</p> <p>② (생 략)</p> <p>③ 사용자는 필요한 경우 미리 <u>관장의</u> 검인을 받아 사용자입장권을 발행할 수 있다. 다만, 사용자의 의뢰로 <u>관장이</u> 사용자입장권을 발행하거나 예매사이트를 통해 전산발매 할 경우에는 검인을 생략할 수 있다.</p> <p>제13조의2(입장료 감면) ① 제13조제1항의 규정에도 불구하고 <u>관장은</u> 문화 취약계층의 문화예술 복지 증대 및 공연 홍보 등을 위해 무료입장권을 발행할 수 있다.</p> <p>② <u>관장은</u> 입장료를 다음 각 호의 기준에 따라 경감할 수 있다.</p> <p>1. 입장료의 100분의 30 경감</p> <p>가. (생 략)</p>	<p>나. --- <u>59일 전부터 전일</u>----- -- <u>100분의 90에 해당하는 금액</u> ----</p> <p>&lt;삭 제&gt;</p> <p>&lt;삭 제&gt;</p> <p>제11조(사용자의 설비) ① ----- ----- <u>미리 도지사</u>----- ----- -----</p> <p>② ----- ----- ----- ----- ----- -----</p> <p>제11조의2(홍보물의 부착) ----- ----- ----- ----- ----- -----</p> <p>제13조(입장권 발행) ① <u>도지사는</u> ----- ----- ----- ----- -----</p> <p>② (현행과 같음)</p> <p>③ ----- ----- ----- ----- ----- -----</p> <p>제13조의2(입장료 감면) ① ----- ----- ----- ----- -----</p> <p>② <u>도지사는</u>----- ----- -----</p> <p>1. (현행과 같음)</p> <p>가. (현행과 같음)</p>

# 경 남 공 보

제2633호

2023. 9. 21.(목)

현 행	개 정 안
<p>나. 문화 패스 대상자(만 13세 이상 만 24세 이하의 청소년 및 대학생)</p> <p>다. (생 략)</p> <p>2.·3. (생 략)</p> <p>제14조(입장의 제한) <u>관장</u>은 관람자가 다음 각 호의 어느 하나에 해당하는 경우 입장금지 또는 퇴장시킬 수 있으며, 사용자에게 관람자의 입장을 금지하게 하거나 퇴장하게 할 수 있다.</p> <p>1.·2. (생 략)</p> <p>3. 다른 사람에게 위험을 줄 물품을 <u>휴대</u>한 사람</p> <p>4. (생 략)</p> <p>제15조(설치) <u>회관</u>에는 다음 각 호의 사항을 심의하기 위하여, 경상남도 문화예술회관대관심의위원회 (이하 “위원회”라 한다)를 둔다.</p> <p>1.·2. (생 략)</p> <p>제16조(구성) ①·② (생 략)</p> <p>③ 위원은 문화예술분야에 관한 학식과 경험이 풍부한 사람 중에서 <u>관장</u>이 위촉한다.</p> <p>제20조(회관회원제 운영) ① (생 략)</p> <p>② 회원에게는 <u>소정의</u> 회비를 징수할 수 있으며 회원이 회관시설을 이용할 경우 할인혜택을 줄 수 있다.</p> <p>③ 회원 운영에 관한 세부사항은 위원회회의를 거쳐 <u>관장</u>이 따로 정한다.</p> <p>제20조의2(문화예술강좌) ① <u>관장</u>은 지역 문화예술의 저변 확대를 위하여 문화예술강좌를 운영할 수 있다.</p> <p>② (생 략)</p> <p>③ 문화예술강좌를 수강하려는 사람은 <u>관장</u>이 정한 수강료를 납부하여야 한다. 이 경우, 수강료는 시간당 3만원 이내로 한다.</p>	<p>나. -----<u>(13세 이상 24세 이하의</u>-----)</p> <p>다. (현행과 같음)</p> <p>2.·3. (현행과 같음)</p> <p>제14조(입장의 제한) <u>도지사</u>는 -----</p> <p>-----</p> <p>-----.</p> <p>1.·2. (현행과 같음)</p> <p>3. ----- <u>지</u>년 -----</p> <p>4. (현행과 같음)</p> <p>제15조(설치) <u>도지사</u>-----</p> <p>-----</p> <p>-----.</p> <p>1.·2. (현행과 같음)</p> <p>제16조(구성) ①·② (현행과 같음)</p> <p>③ -----<u>도지사가 위촉하되, 외부</u> <u>위원이 전체 위원의 2분의 1이상</u>이 되도록 하여야 한다.</p> <p>제20조(회관회원제 운영) ① (현행과 같음)</p> <p>② -----<u>정해진</u>-----</p> <p>-----.</p> <p>③ -----<u>도지사가</u>-----.</p> <p>제20조의2(문화예술강좌) ① <u>도지사</u>는-----</p> <p>-----.</p> <p>② (현행과 같음)</p> <p>③ -----<u>도지사가</u>-----</p> <p>-----.</p>

# 경 남 공 보

제2633호

2023. 9. 21.(목)

현 행	개 정 안
<p>제21조(문화예술관련 단체 지원) <u>관장은</u> 지역 문화예술의 균형발전 및 진흥을 도모하기 위한 전국단위의 문화예술관련 단체에 가입한 경우에는 그 단체의 정관이 정하는 바에 따라 회비 등을 지원할 수 있다.</p> <p style="text-align: center;"><u>&lt;신 설&gt;</u></p> <p style="text-align: center;">제6장 보칙</p> <p style="text-align: center;"><u>&lt;신 설&gt;</u></p> <p>제22조 (생 략)</p> <p style="text-align: center;">부 칙</p> <p>이 조례는 공포한 날부터 시행한다.</p>	<p>제21조(문화예술관련 단체 지원) <u>도지사는</u>----- ----- ----- ----- --.</p> <p>제22조(권한의 위임) 이 조례에서 정하는 도지사의 권한은 업무의 효율성과 전문성을 높이기 위하여 <u>관장에게 위임한다.</u></p> <p style="text-align: center;"><u>&lt;삭 제&gt;</u></p> <p style="text-align: center;">제6장 보칙</p> <p>제23조 (현행 제22조와 같음)</p> <p style="text-align: center;">부 칙</p> <p>제1조(시행일) 이 조례는 공포한 날부터 시행한다.</p> <p>제2조(일반적 경과조치) 이 조례 시행 전에 종전의 「경상남도 문화예술회관 운영 조례」에 따라 한 처분·절차와 그 밖에 행위는 이 조례에 따라 행하여진 것으로 본다.</p>

## 경상남도 규칙 제 호

### 경상남도 문화예술회관 운영 조례 시행규칙 일부개정규칙안

경상남도 문화예술회관 운영 조례 시행규칙 일부를 다음과 같이 개정한다.

별지 제2호서식 중 “「경상남도 문화예술회관 운영조례」 제4조제2항”을 “「경상남도 문화예술회관 운영 조례」 제4조”로 한다.

#### 부 칙

이 규칙은 공포한 날부터 시행한다.

# 경 남 공 보

제2633호

2023. 9. 21.(목)

**<개정전>**

[별지 제2호서식]

## 회관시설 사용변경(취소) 신청서

신 청 인 (단 체 명)		연 락 처	사무실	
생 년 월 일 (사업자등록번호)			휴대폰	
이 메 일			FAX	
주 소				
사용 시설명				
공연·전시·행사명				
<b>변경사항</b>	<b>당 초</b>	<b>변 경(취소)</b>		
기본시설				
사용일시				
부대시설				
기 타				
변경(취소) 사 유				
본 신청서 상의 개인정보 이용 및 수집에 동의합니다. (본 신청서 상의 개인정보는 관련 업무에만 이용됩니다.)			확인(서명)	
<p>「경상남도 문화예술회관 운영조례」 제4조제2항에 따라 위와 같이 사용변경(취소) 신청합니다.</p> <p style="text-align: center;">20    년    월    일</p> <p style="text-align: center;">신청인 성명 :                   서명 또는 날인</p> <p style="text-align: center;"><b>경상남도 문화예술회관장 귀하</b></p>				
			접수 : 20    .    .	번호 :

# 경 남 공 보

제2633호

2023. 9. 21.(목)

**<개정후>**

[별지 제2호서식]

## 회관시설 사용변경(취소) 신청서

신 청 인 (단 체 명)		연 락 처	사무실	
생 년 월 일 (사업자등록번호)			휴대폰	
이 메 일			FAX	
주 소				
사용 시설명				
공연·전시·행사명				
<b>변경사항</b>	<b>당 초</b>	<b>변 경(취소)</b>		
기본시설				
사용일시				
부대시설				
기 타				
변경(취소) 사 유				
본 신청서 상의 개인정보 이용 및 수집에 동의합니다. (본 신청서 상의 개인정보는 관련 업무에만 이용됩니다.)			확인(서명)	
<p>「경상남도 문화예술회관 운영조례」 제4조에 따라 위와 같이 사용변경(취소) 신청합니다.</p> <p style="text-align: center;">20    년    월    일</p> <p style="text-align: center;">신청인 성명 :                   서명 또는 날인</p> <p><b>경상남도 문화예술회관장 귀하</b></p>				
			접수 : 20    .    .	번호 :

고 시

● 경상남도 고시 제2023-422호

양산도시관리계획(용도지역,체육시설:골프장) 결정(변경) 고시

양산도시관리계획(용도지역,체육시설:골프장)의 결정(변경)간에 대하여 「국토의 계획 및 이용에 관한 법률」 제30조 및 같은 법 시행령 제25조에 따라 결정(변경)하였고, 같은 법 제30조제6항 및 같은 법 시행령 제25조 제6항에 따라 양산 도시관리 계획(용도지역,체육시설:골프장) 결정(변경) 내용을 고시하고, 관계도서는 양산시청(도시계획과)에 비치하여 일반인에게 보입니다.

2023년 9월 21일

경 상 남 도 지 사

- 1. 양산도시관리계획(용도지역,체육시설:골프장) 결정(변경) 조서 : 붙임
- 2. 관계도면 : 게재생략 (양산시청 도시계획과 비치)

[붙임]

양산도시관리계획(용도지역,체육시설:골프장) 결정(변경) 조서

■ 도시관리계획(용도지역) 결정(변경)

○ 용도지역 결정(변경)조서

구 분	면 적(㎡)			구성비(%)	비고
	기정	변경	변경후		
합 계	484,550,429.0	-	484,550,429.0	100.0	
도 시 지 역	주거지역	28,811,050.8	-	28,811,050.8	5.9
	제1종전용주거지역	22,852.0	-	22,852.0	0.0
	제2종전용주거지역	-	-	-	-
	제1종일반주거지역	9,399,213.4	-	9,399,213.4	1.9
	제2종일반주거지역	11,804,547.6	-	11,804,547.6	2.4

# 경 남 공 보

제2633호

2023. 9. 21.(목)

구 분		면 적(㎡)			구성비(%)	비고
		기정	변경	변경후		
도	제3종일반주거지역	5,711,632.0	-	5,711,632.0	1.2	
	준주거지역	1,872,805.8	-	1,872,805.8	0.4	
	상업지역	2,817,449.5	-	2,817,449.5	0.6	
	중심상업지역	213,642.7	-	213,642.7	0.0	
	일반상업지역	2,567,714.2	-	2,567,714.2	0.5	
	근린상업지역	32,594.5	-	32,594.5	0.0	
	유통상업지역	57,776.1	-	57,776.1	0.0	
	공업지역	16,924,797.8	-	16,924,797.8	3.5	
	전용공업지역	-	-	-	-	
	일반공업지역	14,755,530.0	-	14,755,530.0	3.0	
지	준공업지역	2,169,267.8	-	2,169,267.8	0.5	
	녹지지역	263,196,884.9	-	263,196,884.9	54.3	
	보전녹지지역	68,502,649.0	증)214,114.30	68,716,763.3	14.1	
	생산녹지지역	2,065,456.0	-	2,065,456.0	0.4	
역	자연녹지지역	192,628,779.9	감)214,114.30	192,414,665.6	39.8	
	관리지역	19,288,791.0	-	19,288,791.0	4.0	
	계획관리지역	1,368,544.0	-	1,368,544.0	0.3	
	생산관리지역	6,882,488.0	-	6,882,488.0	1.4	
관	보전관리지역	11,037,759.0	-	11,037,759.0	2.3	
	농림지역	93,428,681.0	-	93,428,681.0	19.3	
	자연환경보전지역	60,082,574.0	-	60,082,574.0	12.4	

※ 기정은 경상남도 고시 제2023-321호(2023.7.6.) 양산 덕계 경동스마트밸리일반산업단지계획(변경) 승인 및 지형도면 고시 사항임

○ 용도지역 결정(변경) 사유서

도면표시 번호	위치	용도지역		면적 (㎡)	용적률	결정(변경)사유
		기정	변경			
-	양산시 상북면 상삼리 일원	자연 녹지 지역	보전 녹지 지역	214,114.30	80% 이하	<ul style="list-style-type: none"> <li>● 금회 도시계획시설(체육시설:골프장) 내 유보지(미개발용지)를 제척하고자 하며</li> <li>● 도시계획시설(체육시설:골프장) 최초 결정시 용도지역 변경 고시[경상남도 고시 제2004-42호(2004.2.23.)]에 따라 금회 용도지역 환원을 하고자 함</li> </ul>

# 경 남 공 보

제2633호

2023. 9. 21.(목)

■ 도시관리계획(체육시설 : 골프장) 결정(변경)

○ 도시계획시설(체육시설 : 골프장) 결정(변경) 조서

구분	도면표시 번호	시설명	시설의 종 류	위 치	면 적(㎡)			최 초 결정일	비고
					기 정	변 경	변경후		
변경	4	체육 시설	골프장	양산시 상북면 상삼리 일원	1,301,150.90	감)214,114.30	1,087,036.60	경상남도 고시 제2004-42호 (2004. 02. 23)	

○ 도시계획시설(체육시설 : 골프장) 결정(변경) 사유서

도면표시 번호	시설명	변경 내용	변경 사유
4	체육시설	<ul style="list-style-type: none"> <li>사업부지 면적변경</li> <li>- 기정: 1,301,150.90㎡</li> <li>- 변경: 1,087,036.60㎡ (감.214,114.3㎡)</li> </ul>	<ul style="list-style-type: none"> <li>금회 도시계획시설(체육시설:골프장) 내 토지 이용계획상 유보지(미개발용지)를 제척하고 자 함</li> </ul>

● 경상남도 고시 제2023-423호

### 공유수면 점용·사용승인 고시

「공유수면 관리 및 매립에 관한 법률」 제10조제1항에 따라 다음과 같이 공유수면 점용·사용승인을 하였기에 같은 법 제8조제6항에 따라 이를 고시합니다.

2023년 9월 21일

경 상 남 도 지 사

1. 승인개요

신 청 인	장 소	면적(㎡)	설치하는 인공 구조물	승인기간	목적	승인번호
통영시장 (해양개발과장)	통영시 인평 동 117-6번지 선 공유수면	765.6㎡ (직접227.6, 간접538.0)	부잔교 설치	'23.9.15. ~'28.9.14. (승인일 '23.9.15)	어업능률 향상 및 어업활동 편의 제공	제2023-42호

## 2. 점용·사용 승인 받은 자의 성명·주소

- 성 명 : 통영시장(해양개발과장)
- 주 소 : 통영시 통영해안로 515

### ● 경상남도 고시 제2023-424호

## 농업진흥지역 해제 고시

「농지법」 제31조에 의거 농업진흥지역을 해제하기로 결정하였으므로 「농지법 시행령」 제27조 및 「토지 이용 규제 기본법」 제8조제2항의 규정에 따라 농업진흥지역 해제 결정내용 및 지형도면을 고시하고, 토지조서와 관계도서는 토지 소재지 시·군청 및 읍·면사무소에 비치하여 토지소유자 및 이해관계인에게 20일 이상 열람할 수 있도록 합니다.

2023년 9월 21일

경상남도지사

### 1. 농업진흥지역 변경(해제) 후 면적

(단위: ha)

구분	계		농업진흥구역		농업보호구역	
	필지수	면적	필지수	면적	필지수	면적
경상남도	615,505	90,132.1284	514,703	78,448.2701	100,802	11,683.8583
산청군	27,631	4,572.4113	24,832	4,052.4592	2,799	519.9521

### 2. 변경(해제)사항

- '산청 단성면 도시지역 내 주거환경 여건 조성을 위한 용도지역 해제'에 따른 농업진흥지역 해제  
- 산청군 단성면 성내리 32번지 외 9필지, 7,062㎡

### 3. 농업진흥지역 변경(해제)지역 도면 [지적도(1/5,000), 전산파일]: 게재 생략

**4. 농업진흥지역 변경(해제) 토지조서 : 붙임**

**부 칙**

- ① 이 고시는 고시한 날부터 시행한다.
- ② 해제지역 도면과 해제 토지조서가 상이할 경우에는 지정도면 (1/25,000 지형도, 1/5,000 지적도)을 기준으로 하되, 양 도면이 상이할 경우 1/5,000 지적도를 기준으로 한다.
- ③ 농업진흥지역 구획선(지정선) 밖의 토지가 토지조서에 등재된 것은 농업진흥지역이 아닌 것으로 본다.
- ④ 농업진흥지역 해제 고시한 지역 안에 누락된 토지도 농업진흥지역에서 해제된 것으로 본다.

**붙임 :** 농업진흥지역 해제 토지 총괄표 1부.

**농업진흥지역 해제 토지조서 총괄**

(단위:m<sup>2</sup>)

구분	계	농지					비농지
		소계	답	전	과수원	기타	
진흥지역	7,062	2,930	2,468	-	-	462	4,132
진흥구역	7,062	2,930	2,468	-	-	462	4,132
보호구역	-	-	-	-	-	-	0

**농업진흥지역 해제 토지조서**

□ ‘산청 단성면 도시지역 내 주거지역 여건 조성을 위한 용도지역 해제’ 에 따른 농업진흥지역 해제 (농업진흥지역(진흥구역) → 농업진흥지역 밖)

연번	토지 소재지			지번	지목	공부면적(m <sup>2</sup> )	해제면적(m <sup>2</sup> )	농업진흥지역 용도 구분	비고
<b>계</b>	<b>10필지</b>					<b>11,287</b>	<b>7,062</b>		
1	산청군	단성면	성내리	32	답	2,468	2,468	농업진흥구역	*
2	산청군	단성면	성내리	32-1	천	75	75	농업진흥구역	

# 경 남 공 보

제2633호

2023. 9. 21.(목)

연번	토지 소재지			지번	지목	공부면적(㎡)	해제면적(㎡)	농업진흥지역 용도 구분	비고
3	산청군	단성면	성내리	32-2	천	43	43	농업진흥구역	
4	산청군	단성면	성내리	53	잡	1,389	1,389	농업진흥구역	
5	산청군	단성면	성내리	53-1	천	94	94	농업진흥구역	
6	산청군	단성면	성내리	54	잡	1,601	1,601	농업진흥구역	
7	산청군	단성면	성내리	54-3	대	571	571	농업진흥구역	
8	산청군	단성면	성내리	54-4	천	99	99	농업진흥구역	
9	산청군	단성면	성내리	57	도	466	260	농업진흥구역	
10	산청군	단성면	성내리	222-4	구	4,481	462	농업진흥구역	

기타농지: 1필지 - 462㎡

비농지: 8필지 - 4,132㎡

● **경상남도 고시 제2023-425호**

**하천기본계획 (부분변경)고시(고성 배둔천)**

하천법 제25조 및 같은 법 시행령 제24조의 규정에 따라 수립한 하천기본계획을 같은 법 시행규칙 제13조에 따라 다음과 같이 고시합니다.

**2023년 9월 21일**

**경 상 남 도 지 사**

**1. 수립 또는 변경 목적**

하천의 효율적인 이용과 계획적이고 체계적인 하천사업추진 및 원활한 유지관리와 하천의 일관된 개발계획을 위하여 하천법 제25조, 같은 법 시행령 제24조에 의거하여 유역의 강우, 하천의 유량, 하도특성, 환경, 수자원개발 및 이용현황 등 하천의 홍수관리, 용수공급, 하천환경보전 등에 관한 제반사항을 조사·분석하여 하천에 관한 종합적인 정비, 이용, 보전이 되도록 하천기본계획을 수립(부분변경)한다.

**2. 기본계획 수립 대상 및 범위(부분변경)**

하천 등급	하천명	하천 연장 (km)	금회수립현황			비 고
			연장 (km)	기 점	종 점	
지방 하천	배둔천	5.24	0.27	고성 회화 배둔 배둔제2낙차공 상류 (No.0+400)	고성 회화 배둔 배둔제1낙차공 (No.0+130)	부분변경

※사 유 : NO.0+130~NO+400 구간 제1, 2낙차보 준치로 인한 계획 홍수위 변경

**3. 연평균 강우량과 하천 수자원 부족량에 관한 사항(변경없음)**

수계	하천명	유역 면적 (km <sup>2</sup> )	연평균 강우량 (mm)	수자원 총 량 (백만m <sup>3</sup> /년)	유출량(백만m <sup>3</sup> /년)			손실량 (백만m <sup>3</sup> /년)	기준 갈수량 (m <sup>3</sup> /s)
					홍수시	평상시	계		
낙동강 남해권	배둔천	12.13	1,256.13	15.24 (100.0%)	6.69 (43.90%)	1.80 (11.81%)	8.49 (55.71%)	6.74 (44.23%)	0.011

**4. 하천유역의 지역별 및 홍수방어시설별 홍수배분계획(변경없음)**

하천명	지 점 명	유역면적 (km <sup>2</sup> )	유로연장 (km)	홍수량(m <sup>3</sup> /s)		비 고	
				기본	계획		
배둔천	배둔천 하구(남해 유입)	BD00	12.13	8.58	225	225	80년
	배둔교 지점	BD01	11.58	7.20	225	225	"
	치명천 합류후	BD02-1	9.97	6.13	210	210	"
	치명천 합류전	BD02	8.88	6.13	190	190	"
	월계천 합류후	BD03-1	7.91	4.99	185	185	"
	월계천 합류전	BD03	6.17	4.99	145	145	"
	삼덕저수지 지점	BD04	4.10	3.24	110	110	"

**5. 기본홍수량·계획홍수량·계획홍수위 및 계획하폭에 관한 사항(부분변경)**

하천명	주 요 지 점 (측점)		기본홍수량(m <sup>3</sup> /s)	계획홍수량(m <sup>3</sup> /s)	계획홍수위(EL.m)	계획하폭(m)
배둔천	배둔제1낙차공	0+130	225	225	3.87	37
	배둔제2낙차공	0+300	225	225	4.49	37
	부분변경 시점	0+400	225	225	5.87	37

**6. 보전지구·복원지구·친수지구에 관한 사항(변경없음)**

하천명	구 간(측점)	안별	구간연장(m)	지구구분	비고
배둔천	0+000 ~ 0+900	좌	900	복원지구	
	0+900 ~ 1+600	"	700	친수거점지구	

하천명	구 간(측점)	안별	구간연장(m)	지구구분	비고
배둔천	1+600 ~ 1+900	"	300	복원지구	
	1+900 ~ 2+200	"	300	근린친수지구	
	2+200 ~ 2+900	"	700	복원지구	
	2+900 ~ 3+200	"	300	근린친수지구	
	3+200 ~ 4+300	"	1,100	복원지구	
	4+300 ~ 4+700	"	400	일반보전지구	
	4+700 ~ 5+240	"	540	복원지구	
	0+000 ~ 0+600	우	600	복원지구	
	0+600 ~ 1+700	"	900	친수거점지구	
	1+700 ~ 5+240	"	3,540	복원지구	

**7. 하천기본계획의 열람에 관한 사항**

하천기본계획에 대한 도서 및 관계서류는 경상남도 수자원과(055-211-6763) 또는 고성군 건설과(055-670-2763)에 비치하고 있으니 이해관계인은 열람할 수 있습니다.

**● 경상남도 고시 제2023-426호**

**부림지구 배수개선사업 지형도면 고시**

「농어촌정비법」 제9조의 규정에 의거 승인된 예안지구 배수개선사업에 대하여 「농어촌정비법」 제105조 및 「토지이용규제 기본법」 제8조의 규정에 따라 아래와 같이 지형도면을 고시합니다.

**2023년 9월 21일**

**경 상 남 도 지 사**

**1. 지역·지구 명칭 :** 예안지구 배수개선사업

# 경 남 공 보

제2633호

2023. 9. 21.(목)

## 2. 고시내용

지역명칭	위 치	편입		지역결정일
		필지수	면 적(m <sup>2</sup> )	
농업생산기반 정비사업지역	김해시 대동면 주동리 352 - 2 외 3필지	4	2,268	

## 3. 지형도면 열람장소

- 관계도면은 한국농어촌공사 김해양산부산지사(055-320-4882)에 비치하고 있으니 이해관계인은 열람하시기 바랍니다.

- 첨부서류**
1. 지형도면 1부(별첨)
  2. 토지의 세목조서 1부(붙임)


### [붙임]

#### 지형도면 고시 토지의 세목조서

구분	토지소재지		지번		지 목	지적 (m <sup>2</sup> )	매입 (m <sup>2</sup> )	소유자	주소	비고
	면	리	본	부						
<b>합 계</b>						<b>5,409</b>	<b>2,268</b>			
1	대동	주동	352	2	답	377	377.0	문병순	부산시 금정구 금강로 503, 702동 902호 (구서동,구서동롯데케슬골드)	
2	대동	주동	352	3	구	1,131	353.0	농림축산식품부		
3	대동	주동	352	7	유	1,177	1,177.0	문병순	부산시 금정구 금강로 503, 702동 902호 (구서동,구서동롯데케슬골드)	
4	대동	주동	352	6	잡	2,724	361.0	기획재정부		

## 예산지구 배수개선사업 지형도면

도업번호 : 001

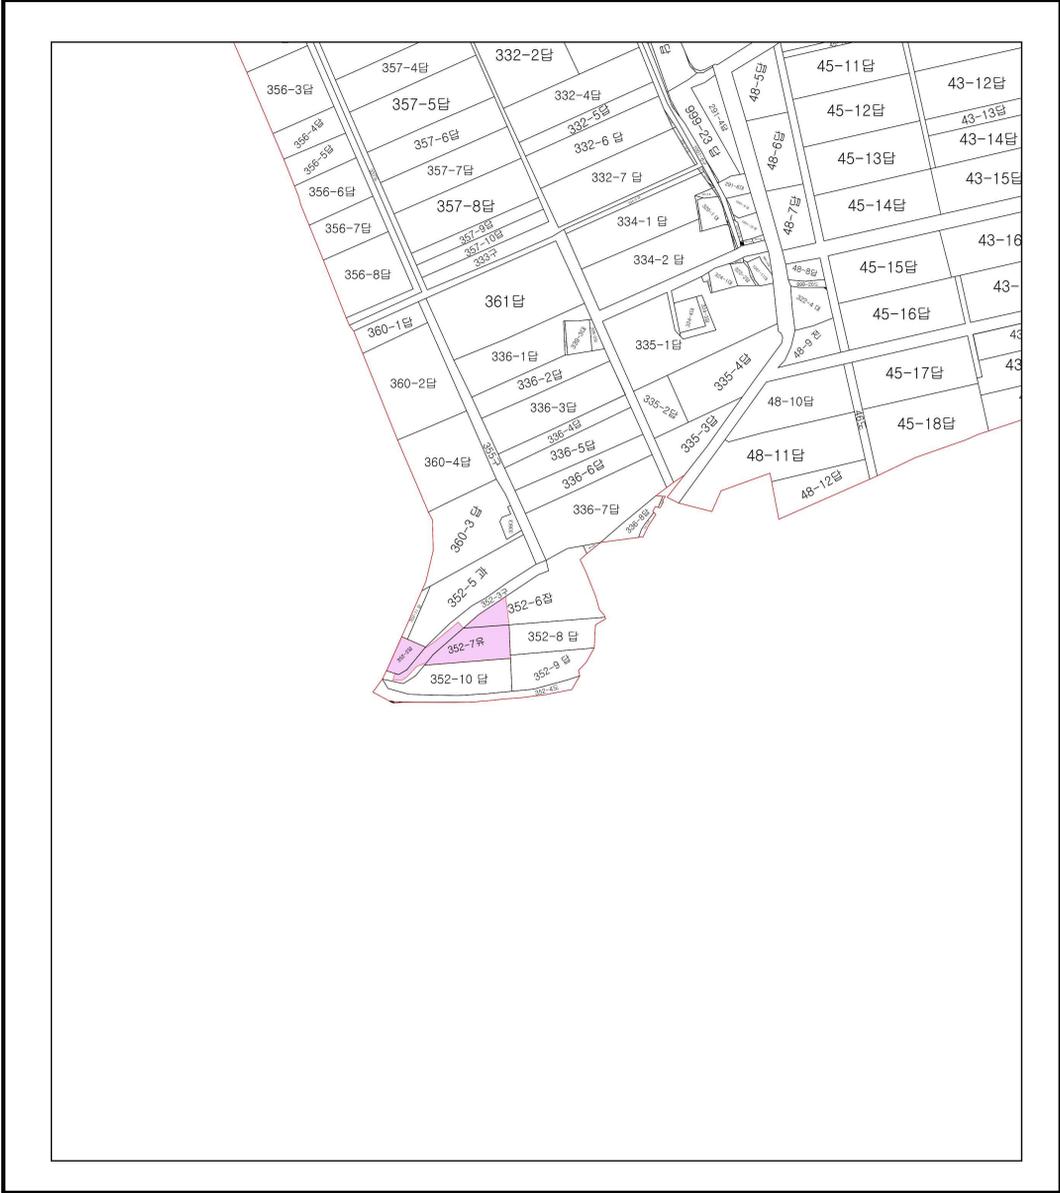

범례				INDEX
<span style="border-bottom: 1px solid red; display: inline-block; width: 100%;"></span>	농업생산기반 정비사업지역	지정일자	2023년 8월 1일	
<span style="background-color: pink; display: inline-block; width: 100%; height: 10px;"></span>	농업생산기반 정비사업 지역	고시년도	2023년 8월 1일	
		고시번호		
		작성자	한국국토정보공사 김해지사장	
		작성년월일	2023년 08월 31일	<p>축척 : 1/1500</p>

● **경상남도 고시 제2023-427호**

**북면지구 배수개선사업 시행계획 고시**

한국농어촌공사 창원지사에서 시행 할 경상남도 창원시 의창구 북면 마산리, 신촌리, 하천리 일원의 북면지구 배수개선사업에 대하여 농어촌정비법 제9조의 규정에 의하여 시행계획 승인하고 동법 시행령 제82조 규정에 의거 다음과 같이 고시 합니다.

**2023년 9월 21일**

**경 상 남 도 지 사**

**1. 사 업 명 :** 북면지구 배수개선사업

**2. 위 치 :** 창원시 의창구 북면 마산리, 신촌리, 하천리 일원

**3. 사업목적**

- 홍수 발생시 침수피해를 겪고 있는 농경지에 배수장, 배수로 등 배수시설을 설치하여 농작물 침수피해를 방지 등 영농환경 개선

**4. 사 업 량**

- 신천2배수장  $Q=6.00\text{m}^3/\text{sec}$   
( $\text{Ø}1000\text{mm}\times 320\text{kw}\times 2\text{대}$ ,  $\text{Ø}800\text{mm}\times 200\text{kw}\times 1\text{대}$ )
- 배수로 2조  $L=3.36\text{km}$
- 매립 8.3ha

**5. 사 업 비**

- 12,370,000천원

**6. 사업기간**

- 2023. 9. ~ 2027. 12.

# 경 남 공 보

제2633호

2023. 9. 21.(목)

## 7. 사업효과

가. 직접효과

- 영농환경개선 및 농경지 침수방지로 농가소득 증대
- 농경지 건담화로 노동생산성 향상 및 토지 이용률 증대

나. 간접효과

- 농산물 증산 등 지역경제 발전효과

## 8. 사업시행자

- 한국농어촌공사 창원지사장

## 9. 사용 또는 수용할 토지 등 세목조서 : 붙임

## 10. 관계도서의 비치

- 관계도서는 한국농어촌공사 창원지사  
(전화 055-250-2283)에 비치하니 이해관계인은 열람하시기 바랍니다.

### [붙임]

#### 수용 또는 사용할 토지 세목조서

#### 《토지》 북면지구

구분	토지소재지		지번		지목	지적 (㎡)	편입 (㎡)	소유자	주소	비 고
	면	리	본	부						
<b>합 계</b>						<b>92,470.8</b>	<b>14,263</b>			
1	북	마산	1122	15	답	2,382	2,382	진양정씨충장공파 연동종중	경상남도 창원시 북면 마산리 378	
2	북	마산	1122	16	답	1,975	1,975	황동하	경상남도 창원시 북면 월계길 138	
3	북	마산	1122	17	답	2,825	2,825	공성환	경상남도 창원시 북면 천주로 1053,103동 1001호(대호아파트)	
4	북	마산	1142	11	구	2,761.8	384	한국농어촌공사		
5	북	마산	22	45	임	4322	735	국토교통부		
6	북	마산	22	57	임	229	8	국토교통부		
7	북	마산	22	59	계	15,296	73	국토교통부		
8	북	마산	22	49	계	10,709	54	국토교통부		
9	북	마산	21	8	임	13,384	231	기획재정부		
10	북	마산	22	51	계	24,518	48	이정은	경상남도 창원시 북면 신촌리 1379-7	
11	북	마산	22	7	천	8,548	27	환경부		
12	북	신촌	1377	3	답	5,521	5,521	오세인	경상남도 창원시 북면 신촌리 323	

● **경상남도 고시 제2023-428호**

**덕오지구 배수개선사업 시행계획 고시**

한국농어촌공사 진주·산청지사에서 시행할 경상남도 진주시 대곡면 덕오리 외 2개리 일원의 덕오지구 배수개선사업에 대하여 농어촌정비법 제9조의 규정에 의하여 시행계획 승인하고 동법 시행령 제82조 규정에 의거 다음과 같이 고시 합니다.

**2023년 9월 21일**

**경 상 남 도 지 사**

**1. 사 업 명 :** 덕오지구 배수개선사업

**2. 위 치 :** 경남 진주시 대곡면 덕오리 외 2개리 일원

**3. 사업목적**

- 홍수 발생시 침수피해를 겪고 있는 농경지에 배수장, 배수로 등 배수시설을 설치하여 농작물 침수피해를 방지 등 영농환경 개선

**4. 사 업 량**

- 배수장 3개소  
(덕오2배수장 Q=4.4m<sup>3</sup>/s, 월아배수장 Q=3.7m<sup>3</sup>/s, 평촌배수장 Q=2.6m<sup>3</sup>/s)
- 배수로 정비 4조 1.31km
- 매 립 7.4ha(덕오 4.2ha, 월아 1.7ha, 평촌 1.5ha)

**5. 사 업 비**

- 15,233,000천원

**6. 사업기간**

- 2023. 9. ~ 2027. 12.

**7. 사업효과**

가. 직접효과

- 영농환경개선 및 농경지 침수방지로 농가소득 증대
- 농경지 건담화로 노동생산성 향상 및 토지 이용률 증대

나. 간접효과

- 농산물 증산 등 지역경제 발전효과

**8. 사업시행자**

- 한국농어촌공사 진주·산청지사장

**9. 사용 또는 수용할 토지 등 세목조서 : 붙임**

**10. 관계도서의 비치**

- 관계도서는 한국농어촌공사 진주·산청지사  
(전화 055-760-2572)에 비치하니 이해관계인은 열람하시기 바랍니다.

**[붙임]**

**수용 또는 사용할 토지 세목조서**

**〈토지〉 덕오지구**

구분	토지소재지		지번		지목	지적 (㎡)	편입 (㎡)	소유자	주소	비고
	면	리	본	부						
<b>합 계</b>						<b>83,836</b>	<b>12,641</b>			
1	대곡	월아	75	1	답	4,325	4,325	한국농어촌공사	전남 나주시 그린로20(빛가람동)	덕오
2	대곡	월아	234	42	제	637	372	진주시		월아
3	대곡	월아	234	18	답	2,165	2,165	김미호	진주시 초전남로39번길 1-6	월아
4	대곡	월아	234	19	답	582	582	김영순	진주시 대곡면 월아리22	월아
5	집현	덕오	5	9	답	359	359	한국농어촌공사	전남 나주시 그린로20(빛가람동)	평촌
6	집현	덕오	5	21	답	785	785	한국농어촌공사	전남 나주시 그린로20(빛가람동)	평촌
7	집현	덕오	5	22	답	236	236	한국농어촌공사	전남 나주시 그린로20(빛가람동)	평촌
8	집현	덕오	5	23	답	1,061	1,047	국(기획재정부)		평촌
9	집현	덕오	5	41	제	138	9	국(환경부)		평촌
10	집현	덕오	5	42	제	47	7	국(환경부)		평촌
11	집현	덕오	5	43	답	805	264	국(환경부)		평촌
12	집현	덕오	6	11	구	582	175	국(농림축산부)		평촌

# 경 남 공 보

제2633호

2023. 9. 21.(목)

구분	토지소재지		지번		지목	지적 (㎡)	편입 (㎡)	소유자	주소	비고
	면	리	본	부						
13	집현	덕오	416		구	26,170	421	국(농림축산부)		1호
14	집현	덕오	1613	36	답	1,491	83	한국농어촌공사	전남 나주시 그린로20(빛가람동)	1호
15	집현	덕오	1613	28	답	711	10	박은정	진주시 주약동 156 한주럭키타운 1동 401호	1호
16	대곡	월아	130		구	8,896	216	국(농림축산부)		1호
17	집현	덕오	416		구	26,170	928	국(농림축산부)		2호
18	집현	덕오	681		구	2,578	4	국(농림축산부)		3호
19	집현	덕오	742		답	3,003	31	정재호	진주시 집현면 덕오리756	3호
20	집현	덕오	1614	18	답	426	17	정승철	진주시 집현면 덕오리756	3호
21	집현	덕오	742	2	답	796	41	천삼량	진주시 집현면 덕오리792	3호
22	집현	덕오	742	3	구	189	2	국(농림축산부)		3호
23	대곡	월아	76	7	구	1,684	562	국(농림축산부)		4호

● **경상남도 고시 제2023-429호**

**화제지구 배수개선사업 시행계획 고시**

한국농어촌공사 김해·양산·부산지사에서 시행 할 경상남도 양산시 원동면 서룡리, 화제리 일원의 화제지구 배수개선사업에 대하여 농어촌정비법 제9조의 규정에 의하여 시행계획 승인하고 동법 시행령 제82조 규정에 의거 다음과 같이 고시 합니다.

**2023년 9월 21일**

**경 상 남 도 지 사**

**1. 사 업 명 :** 화제지구 배수개선사업

**2. 위 치 :** 양산시 원동면 서룡리, 화제리 일원

### 3. 사업목적

- 홍수 발생시 침수피해를 겪고 있는 농경지에 배수장, 배수로 등 배수시설을 설치하여 농작물 침수피해를 방지 등 영농환경 개선

### 4. 사업량

- 화제배수장  $Q=5.5\text{m}^3/\text{sec}$   
( $\text{Ø}1000\text{mm}\times 250\text{kw}\times 2\text{대}$ ,  $\text{Ø}700\text{mm}\times 120\text{kw}\times 1\text{대}$ )
- 배수로 정비 2조  $L=2.31\text{km}$
- 매립 2.84ha

### 5. 사업비

- 12,577,000천원

### 6. 사업기간

- 2023. 9. ~ 2027. 12.

### 7. 사업효과

#### 가. 직접효과

- 영농환경개선 및 농경지 침수방지로 농가소득 증대
- 농경지 건담화로 노동생산성 향상 및 토지 이용률 증대

#### 나. 간접효과

- 농산물 증산 등 지역경제 발전효과

### 8. 사업시행자

- 한국농어촌공사 김해·양산·부산지사장

### 9. 사용 또는 수용할 토지 등 세목조서 : 붙임

### 10. 관계도서의 비치

- 관계도서는 한국농어촌공사 김해·양산·부산지사  
(전화 055-320-4883)에 비치하니 이해관계인은 열람하시기 바랍니다.

# 경 남 공 보

제2633호

2023. 9. 21.(목)

**[붙임]**

**수용 또는 사용할 토지 세목조사**

**《토지》 화제지구**

구분	토지소재지		지번		지목	지적 (㎡)	편입 (㎡)	소유자	주소	비고
	면	리	본	부						
<b>합 계</b>						<b>83,060</b>	<b>22,458</b>			
1	원동	화제	2820		답	2,136	2,136	오명화	화제리 1520	
2	“	“	2821		답	3,263	3,263	주선조	양산시 회현1길 63, 204호 (교동, 반석빌라)	
3	“	“	2822		답	2,696	2,696	김채갑 외2인	창원시 반림동 18 반송아파트 128-301	
4	“	“	2801	1	구	5,604	723	국 (농림축산식품부)		
5	“	“	2810	1	제	1,122	163	양산시		
6	“	“	2894	4	제	1,649	3	경상남도		
7	“	“	2894	9	제	2,096	29	경상남도		
8	“	“	2894	3	제	691	15	경상남도		
9	“	“	2893	1	천	2,888	329	경상남도		
10	“	“	3067	1	구	6,977	107	국(환경부)		
11	“	“	2750	2	구	5,812	3,095	국 (농림축산식품부)		
12	“	“	2750	3	도	2,220	391	국 (농림축산식품부)		
13	“	“	2723	1	구	3,360	22	국 (농림축산식품부)		
14	“	“	2680		구	2,388	1,116	국 (농림축산식품부)		
15	원동	서룡	672	3	구	655	203	국 (농림축산식품부)		
16	“	“	554	1	구	2,458	16	국 (농림축산식품부)		
17	“	“	640	2	구	1,058	319	국 (농림축산식품부)		
18	“	“	545	1	구	1,487	10	국 (농림축산식품부)		
19	“	“	506	2	도	2,257	18	국 (농림축산식품부)		
20	원동	서룡	529		구	1,054	304	국 (농림축산식품부)		

# 경 남 공 보

제2633호

2023. 9. 21.(목)

구분	토지소재지		지번		지목	지적 (㎡)	편입 (㎡)	소유자	주소	비고
	면	리	본	부						
21	“	“	507	1	도	2,094	15	국 (농림축산식품부)		
22	“	“	520		구	1,097	325	국 (농림축산식품부)		
23	“	“	696	2	도	1,265	16	국 (농림축산식품부)		
24	“	“	497	2	구	1,158	319	국 (농림축산식품부)		
25	“	“	692	1	구	1,380	27	국 (농림축산식품부)		
26	“	“	692		구	5,520	2,509	국(국토교통부)		
27	“	“	667	1	도	926	56	국(국토교통부)		
28	“	“	467	1	도	261	9	국 (농림축산식품부)		
29	“	“	693		구	3,674	1,234	국 (농림축산식품부)		
30	“	“	693		구	7,893	130	한국농어촌공사		
31	“	“	673	7	구	3,368	2,573	국(국토교통부)		
32	“	“	1302	3	도	1,710	33	한국농어촌공사		
33	“	“	592	3	구	573	254	한국농어촌공사		

● 경상남도 고시 제2023-430호

## 도로구역 결정(변경) 지형도면 고시

「도로법」 제25조제3항 및 같은 법 시행규칙 제6조에 따른 도로구역 결정(변경), 같은 법 제40조제2항, 같은 법 시행령 제39조제2항을 아래와 같이 고시하고, 「토지이용규제기본법」 제8조에 따른 지형도면을 고시합니다.

2023년 9월 21일

경 상 남 도 지 사

**1. 도로구역 결정(변경)내용**

구분	종류	노선 번호	노선명	위치	면적(㎡)	기점	종점	주요 통과지	총연장 (m)
기정	지방도	1089	신등-부항	거창군 고제면 농산리	-	농산리 233-3	농산리 331-6	-	40
변경	지방도	1089	신등-부항	거창군 고제면 농산리	439	농산리 233-3	농산리 331-6	-	40
기정	국도	37	거창-파주	거창군 고제면 농산리	-	농산리 339-4	농산리 332-2	-	60
변경	국도	37	거창-파주	거창군 고제면 농산리	1,796	농산리 339-4	농산리 332-2	-	60

- 가. 도로구역 결정(변경)사유 : 회전교차로 설치사업을 반영하여 도로현황에 맞게 지정 등  
 나. 해당 도로공사의 사업 시행기간 : 2023. 9. ~ 2025. 6.

**2. 접도구역 지정(변경) 내용**

도로의 종류	지방도	노선번호	1089호	노선명	신등~부항
	국도	노선번호	37호	노선명	거창~파주
접도구역의 (변경)구간 및 범위	○도 로 명 : 지방도1089호선 신등~부항간 도로(L=0.04km) ○도 로 명 : 국도37호선 거창~파주간 도로(L=0.60km) ○접도구역 : 변경없음 【국토법 제83조(도시지역에서의 다른 범류의 적용 배제)】				
비 고					

### 3. 실시계획인가 내용

가. 사업 위치 : 경상남도 거창군 고제면 농산리 일원

#### 나. 사업의 종류 및 명칭

- 사업의 종류 : 회전교차로 설치
- 사업의 명칭 : 고제 원농산마을 회전교차로 설치공사

다. 사업의 목적 : 회전교차로 설치사업으로 지역균형 개발과 주민 교통편의 제공에 기여하고 더불어 새로운 교통환경 및 생활환경을 개선하는데 그 목적이 있음.

#### 라. 사업의 규모

- 회전교차로 : 회전부 설계속도 (20km/h)  
내접원 지름 (35m)  
중앙교통섬 지름 (24m)  
회전차로 폭 (5.5m)

#### 마. 사업시행자 및 시행기간

- 사업 시행자 : 거창군수
- 시 행 기 간 : 2023년 9월 ~ 2025년 6월

4. 사용 또는 수용할 토지 및 물건 세목 : 붙임 참조


5. 도로구역(접도구역)과 지적선이 표시된 지형도면 : 붙임 참조(열람장소에 비치)

### 6. 도면의 열람기간 및 열람장소

- 가. 열람기간 : 고시일로부터 30일간
- 나. 열람장소 : 경상남도 교통건설국 도로과, 거창군 건설교통과

(붙임) 위치도, 도로구역 결정(변경) 편입토지조서, 도로구역과 지적이 표시된 지형도면

□ 위치도

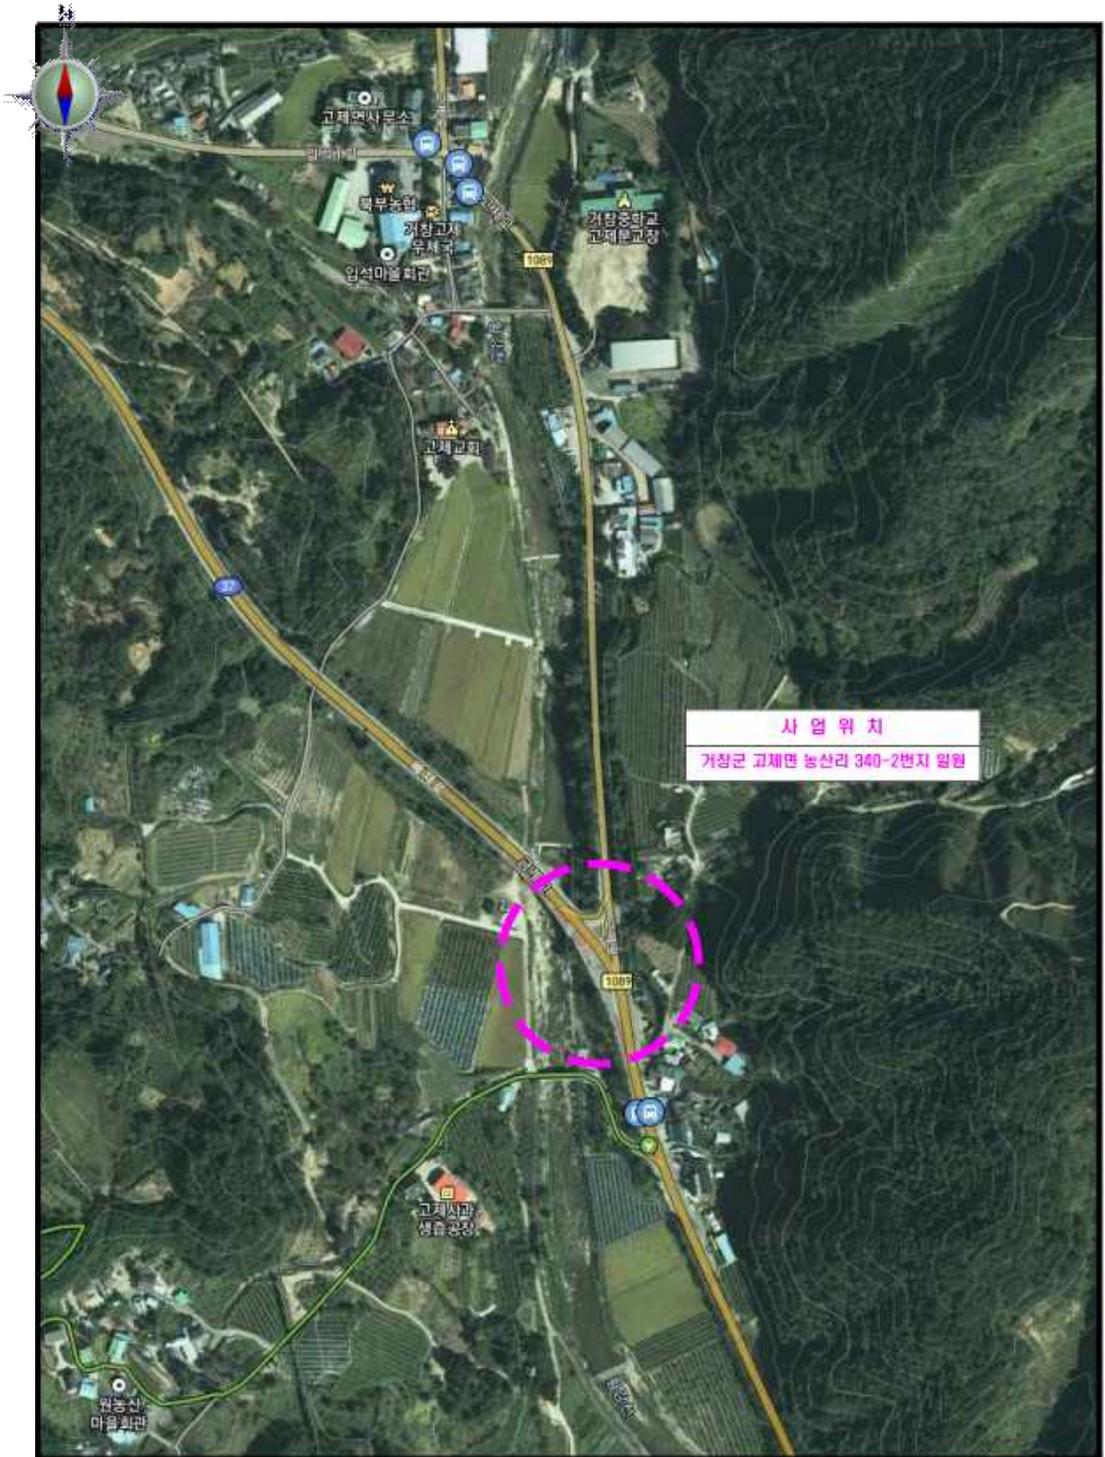

# 경 남 공 보

제2633호

2023. 9. 21.(목)

□ 도로구역 결정(변경) 편입토지조서(지방도1089호선)

연번	소재지	지번	지목	면적(m <sup>2</sup> )			소유자	비고
				대장	편입			
					기정	변경		
소 계	5필지			8,923	0	439		
1	고제면 농산리	224-4	도	1,927		10	국(건설부)	
2	고제면 농산리	338-2	도	53		53	박 정 래	
3	고제면 농산리	233-3	임	883		208	박영훈 외 2인	
4	고제면 농산리	1843	구	4,873		149	국(농림수산부)	
5	고제면 농산리	331-6	도	1,187		19	국(건설부)	

□ 도로구역 결정(변경) 편입토지조서(국도37호선)

연번	소재지	지번	지목	면적(m <sup>2</sup> )			소유자	비고
				대장	편입			
					기정	변경		
소 계	11필지			151,190	0	1,796		
1	고제면 농산리	233-3	임	883		40	박영훈 외 2인	
2	고제면 농산리	339-2	도	30		19	박 영 철	
3	고제면 농산리	339-4	도	197		120	국(국토교통부)	
4	고제면 농산리	1843	구	4,873		270	국(농림수산부)	
5	고제면 농산리	1848	천	142,061		60	국(환경부)	
6	고제면 농산리	334	도	719		181	국(국토교통부)	
7	고제면 농산리	331-6	도	1,187		479	국(건설부)	
8	고제면 농산리	340-2	도	327		324	백 남 일	
9	고제면 농산리	340-9	도	569		200	국(국토교통부)	
10	고제면 농산리	331-5	도	53		8	국(건설부)	
11	고제면 농산리	332-2	도	291		95	박 옥 록	



● **경상남도 고시 제2023-431호**

## 도로구역 결정(변경) 지형도면 고시

「도로법」 제25조제3항 및 같은 법 시행규칙 제6조에 따른 도로구역 결정(변경), 같은 법 제40조제2항, 같은 법 시행령 제39조제2항을 아래와 같이 고시하고, 「토지이용규제기본법」 제8조에 따른 지형도면을 고시합니다.

**2023년 9월 21일**

**경 상 남 도 지 사**

**1. 도로구역 결정(변경)내용**

구분	종류	노선 번호	노선명	위치	면적(㎡)	기점	종점	주요 통과지	총연장 (m)
기정	지방도	1089	신등-부항	거창군 주상면 완대리	-	완대리 369-2	완대리 640-2	-	83
변경	지방도	1089	신등-부항	거창군 주상면 완대리	978.9	완대리 369-2	완대리 640-2	-	83
기정	국도	37	거창-파주	거창군 주상면 완대리	-	완대리 642-3	완대리 650-1	-	140
변경	국도	37	거창-파주	거창군 주상면 완대리	3,449.3	완대리 642-3	완대리 650-1	-	140

가. 도로구역 결정(변경)사유 : 회전교차로 설치사업을 반영하여 도로현황에 맞게 지정 등

나. 해당 도로공사의 사업 시행기간 : 2023. 9. . ~ 2024. 6.

**2. 접도구역 지정(변경) 내용**

도로의 종류	지방도	노선번호	1089호	노선명	신등~부항
	국도	노선번호	37호	노선명	거창~파주
접도구역의 (변경)구간 및 범위	○도 로 명 : 지방도1089호선 신등~부항간 도로(L=0.083km) ○도 로 명 : 국도37호선 거창~파주간 도로(L=0.14km) ○접도구역 : 변경없음 【국도법 제83조(도시지역에서의 다른 범류의 적용 배제)】				
비 고					

### 3. 실시계획인가 내용

가. 사업 위치 : 경상남도 거창군 주상면 완대리 일원

#### 나. 사업의 종류 및 명칭

- 사업의 종류 : 회전교차로 설치
- 사업의 명칭 : 거창군 주상면 완대삼거리 회전교차로 설치공사

다. 사업의 목적 : 회전교차로 설치사업으로 지역균형 개발과 주민 교통편의 제공에 기여하고 더불어 새로운 교통환경 및 생활환경을 개선하는데 그 목적이 있음.

#### 라. 사업의 규모

- 회전교차로 : 회전부 설계속도 (30km/h)  
내접원 지름 (47m)  
중앙교통섬 지름 (36m)  
회전차로 폭 (5.5m)

#### 마. 사업시행자 및 시행기간

- 사업 시행자 : 거창군수
- 시 행 기 간 : 2023년 9월 ~ 2025년 6월

4. 사용 또는 수용할 토지 및 물건 세목 : 붙임 참조


5. 도로구역(접도구역)과 지적선이 표시된 지형도면 : 붙임 참조(열람장소에 비치)

### 6. 도면의 열람기간 및 열람장소

- 가. 열람기간 : 고시일로부터 30일간
- 나. 열람장소 : 경상남도 교통건설국 도로과, 거창군 건설교통과

(붙임) 위치도, 도로구역 결정(변경) 편입토지조서, 도로구역과 지적이 표시된 지형도면

□ 위치도

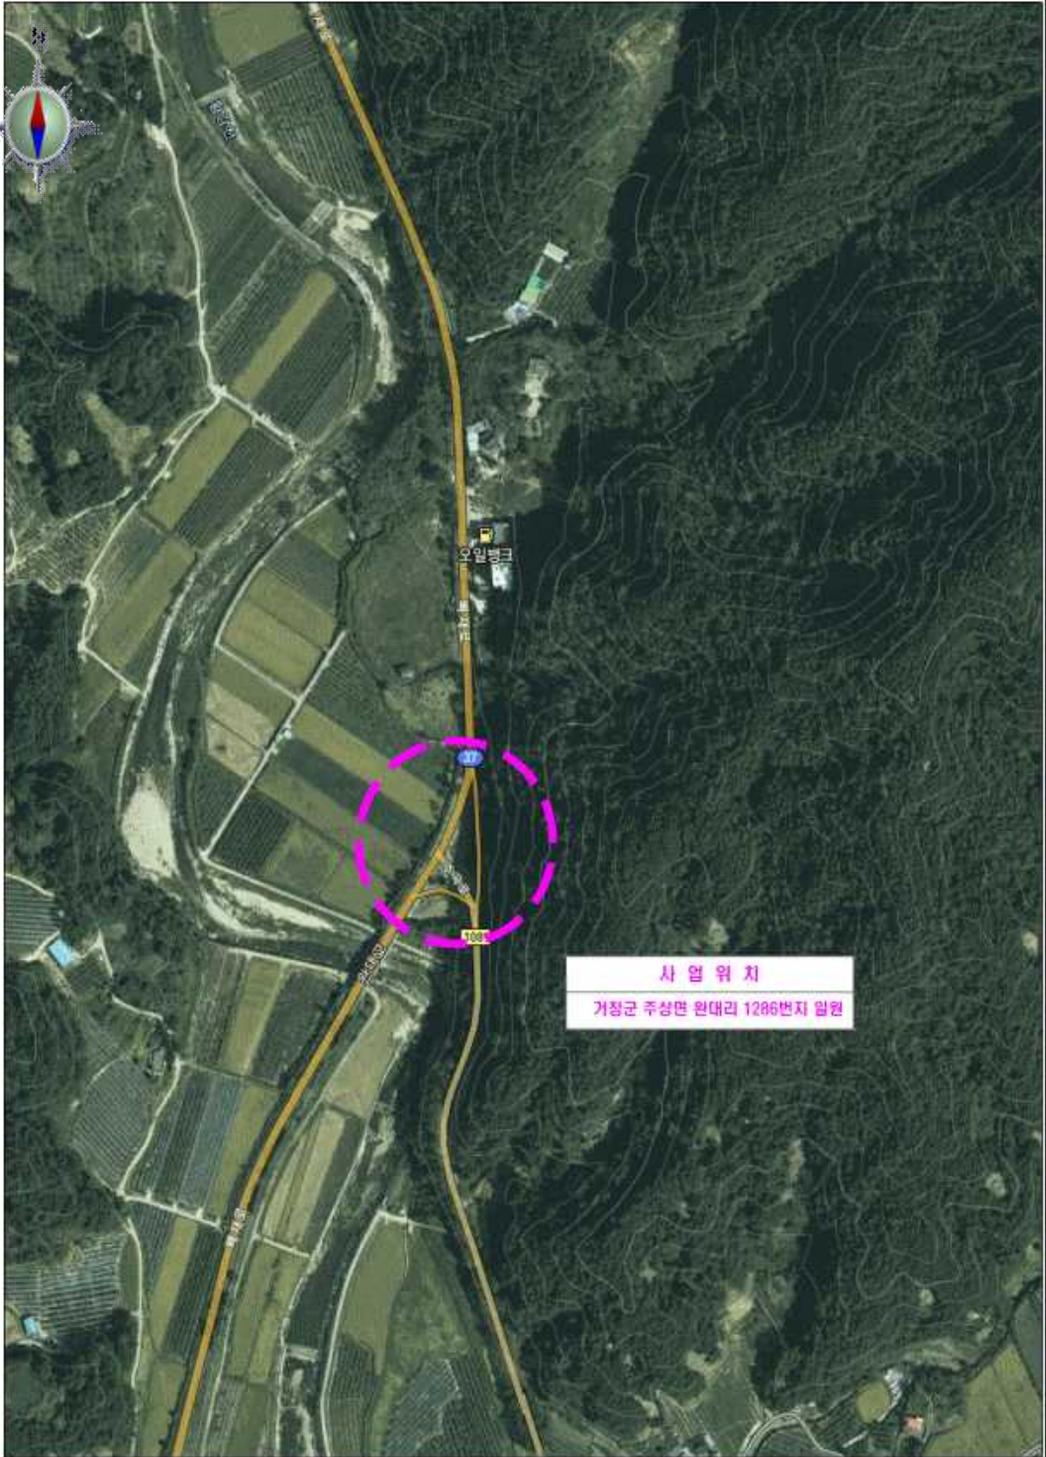

# 경 남 공 보

제2633호

2023. 9. 21.(목)

도로구역 결정(변경) 편입토지조서(지방도1089호선)

연번	소재지	지번	지목	면적(㎡)			소유자	비고
				대장	편입			
					기정	변경		
소 계	16필지			6,915	0	978.9		
4	주상면 완대리	639-5	도	3,631.0		216.0	-	
9	주상면 완대리	648-4	도	224.0		8.2	-	
10	주상면 완대리	642-4	도	155.0		51.5	-	
11	주상면 완대리	641-5	도	94.0		47.0	-	
12	주상면 완대리	640-3	도	13.0		2.4	고제면 농산리	
13	주상면 완대리	641-3	도	3.0		3.0	연교리 596	
14	주상면 완대리	640-2	도	479.0		211.9	고제면 개명리	
15	주상면 완대리	1227	도	1,459.0		204.2	-	
16	주상면 완대리	산35-5	도	857.0		234.7	-	

도로구역 결정(변경) 편입토지조서(국도37호선)


연번	소재지	지번	지목	면적(㎡)			소유자	비고
				대장	편입			
					기정	변경		
소 계	16필지			90,162.9	0	3,449.3		
1	주상면 완대리	1286	답	3,246.3		10.3	경남 거창군 주상면 완대리 514	
2	주상면 완대리	1285	답	3,397.6		302.8	경남 거창군 주상면 도평리7	
3	주상면 완대리	642-3	도	624.0		624.0	-	
4	주상면 완대리	639-5	도	3,631.0		2,067.0	-	
5	주상면 완대리	1284	답	3,294.0		178.7	대구광역시 남구 대명동 2253-2	
6	주상면 완대리	1229	구	43.0		29.3	-	
7	주상면 완대리	650-1	도	117.0		42.6	-	
8	주상면 완대리	1200	천	75,810.0		194.6	-	

# 경 남 공 보

제2633호

2023. 9. 21.(목)

□ 도로구역과 지적이 표시된 지형도면

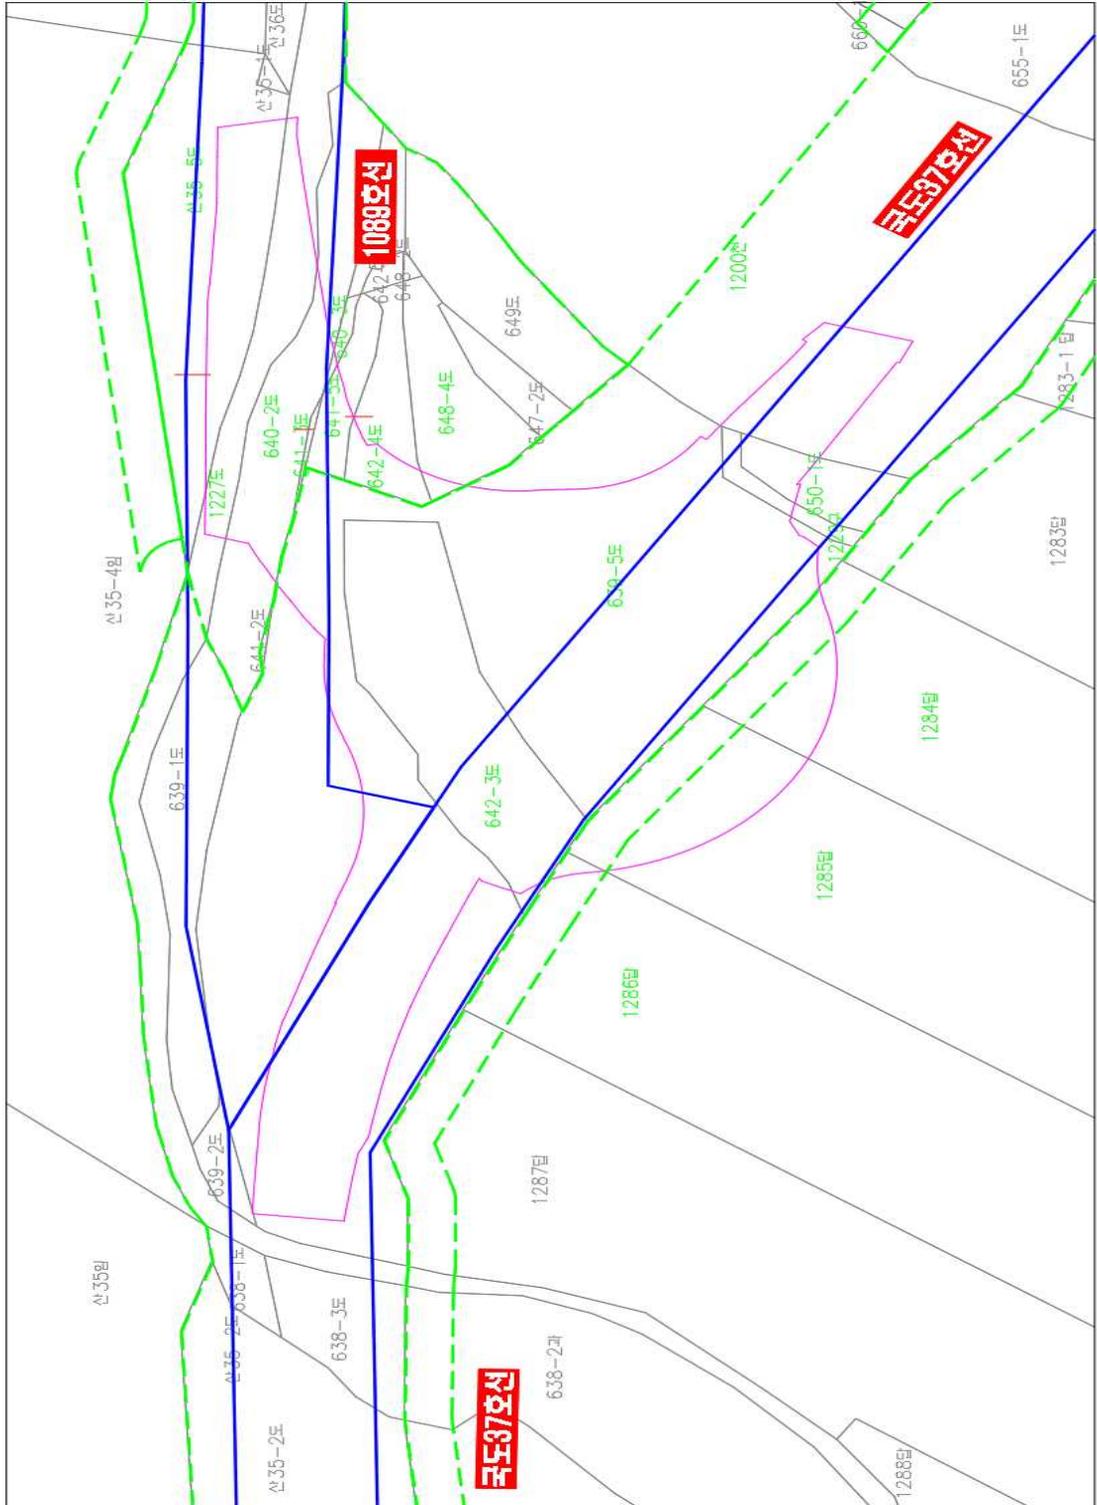

● **경상남도 고시 제2023-432호**

**공유수면 점용·사용 변경허가(기간연장) 고시**

「공유수면 관리 및 매립에 관한 법률」 제8조제4항 규정에 따라 다음과 같이 공유수면 점용·사용 변경(기간연장) 허가를 하였기에 같은 법 제8조제6항에 따라 이를 고시합니다.

**2023년 9월 21일**

**경 상 남 도 지 사**

**1. 허가번호 및 허가연월일**

- 허가번호 : 제2023-13호(통영)
- 허가연월일 : 2023년 9월 15일

**2. 점용·사용의 목적**

- 유류 저장용 부선 설치

**3. 점용·사용의 장소**

- 통영시 서호동 316번지 지선 공유수면

**4. 점용·사용의 면적 및 기간**

- 면 적 : 600㎡
- 기 간 : 2023. 9. 25. ~ 2025. 9. 24.

**5. 점용·사용 변경허가를 받은 자의 성명·주소**

- 성 명 : 부일석유판매(주) 대표이사 김○근
- 주 소 : 경남 통영시 통영해안로 234, ○○○호(서호동, 통영항여객선터미널)

● **경상남도 고시 제2023-436호**

## 창원 동읍1, 3지구 과실전문생산단지 기반조성사업 준공인가 고시

「농어촌정비법」 제114조에 따라 창원시 「동읍1, 3지구 과실전문생산단지 기반조성사업」에 대하여 준공인가하고 다음과 같이 고시합니다.

**2023년 9월 21일**

**경 상 남 도 지 사**

- 1. 사업명 :** 창원 동읍1, 3지구 과실전문생산단지기반조성사업
- 2. 위치 :** 경상남도 창원시 동읍 덕산리, 봉강리 일원
- 3. 사업목적 :** 용수공급 시설, 경작로 확·포장 등 과수 생산기반 구축으로 재해 대응 및 과수 경쟁력 강화
- 4. 준공인가 현황**

지구	위 치		수혜면적 (ha)	사업비 (천원)	사업내용
	시군	읍면			
계			104.1	3,385	
동읍1	창원시	동읍	54.1	1,759	1. 관로공사: 송수관로(L=1,650m), 급수관로(L=9,160m) 2. 관정: 5개소(심정펌프 6대, 가압펌프 3대) 3. 배수지공사: 저수조 2개소(150ton 3대, 150ton 1대) 4. 부대공사 1식
동읍3	창원시	동읍	50.0	1,626	1. 관로공사: 송수관로(L=4,560m), 용수간선(L=4,680m), 용수지선(L=5,740m) 2. 양수장공사: 1개소(수증펌프 3대, 배관공사 1식, 수배전반 1식) 3. 배수지공사: 저수조 3개소(50ton 1대, 100ton 2대, 150ton 1대) 4. 부대공사 1식

- 5. 사업시행자 :** 창원시(위탁시행자: 한국농어촌공사 창원지사)
- 6. 사업기간 :** 2020 ~ 2023
- 7. 사업효과 :** 안정적 용수공급으로 고품질 단감 생산 및 과수 경쟁력 제고

**8. 관계도서의 비치** : 관계도서는 한국농어촌공사 창원지사(☎ 055-250-2281)에 비치하니 이해관계인은 열람하시기 바랍니다.

● **경상남도 고시 제2023-438호**

## 지방하천 지정(구간) 변경 고시(창원천, 남천)

「하천법」 제7조 제6항 및 같은 법 시행령 제5조의2에 따라 지방하천 지정(구간)을 변경하고, 같은 법 시행규칙 제3조에 따라 다음과 같이 고시합니다.

**2023년 9월 21일**

**경 상 남 도 지 사**

하천 명칭	하천 등급	구 분	하천구간		하천 연장 (km)	변경사유
			기점	종점		
창원천	지방	당초	경남 창원시 의창구 용동 용추저수지 여수로 하단부	경남 창원시 성산구 대원동 남천(지방) 합류점	7.90	하천의 관리 및 현황 등을 종합 검토하여 남해 (마산만-(양곡천(지방) 합류부)) 종점 변경 (※유역면적 110.96km <sup>2</sup> )
		변경	경남 창원시 의창구 용동 용추저수지 여수로 하단부	경남 창원시 성산구 남해(마산만)	8.50 (증 0.6)	
남천	지방	당초	경남 창원시 성산구 천선동 진해저수지 여수로 하단부	경남 창원시 성산구 남해(마산만)	9.50	하천의 관리 및 현황 등을 종합 검토하여 창원천(지방) 합류부로 종점 변경 (※유역면적 58.94km <sup>2</sup> )
		변경	경남 창원시 성산구 천선동 진해저수지 여수로 하단부	경남 창원시 성산구 대원동 창원천(지방) 합류점	8.90 (감 0.6)	

※ 지정·변경일 : 고시일과 같음

※ 열람장소 : 경상남도 수자원과(055-211-6763)

● 경상남도 고시 제2023-439호

**거창 첨단 일반산업단지계획(변경) 승인·고시**

경상남도 고시 제2022-689호(2022.12.29.)로 산업단지계획 승인·고시된 거창 첨단 일반산업단지계획에 대하여 「산업단지 인·허가 절차 간소화를 위한 특별법」 제15조의 규정에 따라 다음과 같이 변경 승인·고시합니다.

2023년 9월 21일

경 상 남 도 지 사

□ 거창 첨단 일반산업단지 지정(변경없음)

1. 산업단지의 명칭·위치 및 면적

- 명 칭 : 거창 첨단 일반산업단지

2. 산업단지의 지정목적 및 필요성

- 경상남도 거창군 남상면 대산리 일원에 산업단지의 성공적인 조성 및 산업용지 추가수요에 대비하여 안정적인 산업용지 공급을 통한 지역경제 활성화 및 친환경적인 쾌적한 산업단지 조성
- 광주대구고속도로의 거창IC가 근접하여 물류비용 절감 등 산업단지로서 최적지
- 인근 승강기전문농공단지 활성화에 따른 산업시설용지 부족에 대한 입지수요에 효율적으로 대응하고, 산업용지 추가수요에 대비하여 안정적인 산업용지 공급을 통한 지역경제 활성화 기여

3. 지정대상지역의 위치 및 면적

- 위 치 : 경상남도 거창군 남상면 대산리 산147번지 일원
- 면 적 : 303,722㎡

4. 산업단지의 개발기간 및 방법

- 개발기간 : 2020년 ~ 2025년
- 개발방법 : 공영개발방식

## 5. 주요 유치업종 및 유치업종의 배치계획

### 가. 주요 유치업종

- 비광속광물제품 제조업(C23), 금속가공제품 제조업(C25), 전기장비제조업(C28), 기타기계 및 장비제조업(C29), 전기, 가스, 증기 및 공기조절 공급업(D35):(기타 발전업의 태양에너지 발전업에 한함), 부동산 임대업(L68):(한국자산관리공사에 한함), 제한업종 이외 업종

### 나. 유치업종의 배치계획

구 분		면적(m <sup>2</sup> )	비율(%)	비 고
합 계		191,708	100.0	
A	C23	64,570	33.7	
	C25			
B	C28	78,446	40.9	
	C29			
업종배치계획 생략(제한업종 이외의 업종)		48,692	25.4	
D35	전기, 가스, 증기 및 공기조절 공급업	기타발전업의 태양에너지 발전업에 한하며, 태양력 발전업은 주차장, 지붕 또는 옥상에 설치		
L68	부동산 임대업	한국자산관리공사에 한함		
※ 제한업종 : C10 식품품 제조업, C11 음료 제조업, C12 담배 제조업, C13 섬유제품 제조업;의복 제외, C14 의복,의복 액세서리 및 모피제품 제조업, C15 가죽, 가방 및 신발 제조업, C16 목재 나무제품 제조업 ;가구제외, C17 펄프, 종이 및 종이제품 제조업, C18 인쇄 및 기록매체 복제업, C19 코크스, 연탄 및 석유정제품 제조업, C20 화학물질 및 화학제품 제조업, C21 의약품 물질 및 의약품 제조업, C22 고무제품 및 플라스틱제품 제조업, C233 시멘트, 석회, 플라스틱 및 그 제품 제조업, C239 기타 비금속 광물제품 제조업, C24 1차 금속 제조업, C25922 도금업				

## 6. 산업단지개발사업의 주소 및 성명

- 사업시행자 : 거창군수 구인모
- 주 소 : 경상남도 거창군 거창읍 중앙로 103

## 7. 토지이용 및 주요기반시설계획

### 가. 용도지역계획

구 분	면 적(m <sup>2</sup> )			구성비(%)	비고
	기 정	변 경	변경후		
합 계	303,722	-	303,722	100.0	
공업지역	-	증) 303,722	303,722	100.0	
일반공업지역	-	증) 303,722	303,722	100.0	
관리지역	288,788	감) 288,788	-	-	
계획관리지역	288,788	감) 288,788	-	-	
농림지역	14,934	감) 14,934	-	-	

# 경 남 공 보

제2633호

2023. 9. 21.(목)

나. 토지이용계획

구 분		면 적(m <sup>2</sup> )	비 율(%)	비 고
합 계		303,722	100.0	
산업시설용지		191,708	63.1	
지원시설용지		9,633	3.2	-
공공 시설 용지	소 계	102,381	33.7	-
	공 원	21,483	7.1	소공원 3개소
	녹 지	23,652	7.8	완충녹지 3개소
	주차장	3,673	1.2	2개소
	도 로	45,747	15.0	
	저류지	7,319	2.4	1개소
	배수지	507	0.2	1개소

다. 주요기반시설계획

1) 교통시설계획

가) 도로

■ 도로 총괄표

(단위 : 개소, m, m<sup>2</sup>)

류별	합계			1류			2류			3류			비고
	노선수 (개소)	연장 (m)	면적 (m <sup>2</sup> )										
합계	7	2,774	45,747	2	702	14,122	5	2,072	31,625	-	-	-	
광로	-	-	-	-	-	-	-	-	-	-	-	-	
대로	-	-	-	-	-	-	-	-	-	-	-	-	-
중로	6	2,723	45,234	1	651	13,609	5	2,072	31,625	-	-	-	
소로	1	51	513	1	51	513	-	-	-	-	-	-	

■ 도로

구분	규 모				기능	연장 (m)	기점	종점	사용 형태	주요 경과지	최초 결정일	비고
	등급	류별	번호	폭원 (m)								
합계						2,774						7개 노선
신설	중로	1	침1	20	집산 도로	651	남상면 월평리 1547 일원	남상면 대산리 1114-1 일원	일반 도로	-	-	
신설	중로	2	침1	15	국지 도로	1,189	남상면 월평리 산179 일원	남상면 대산리 산134 일원	일반 도로	-	-	

# 경 남 공 보

제2633호

2023. 9. 21.(목)

구분	규 모				기능	연장 (m)	기점	종점	사용 형태	주요 경과지	최초 결정일	비고
	등급	류별	번호	폭원 (m)								
신설	중로	2	첨2	15	국지 도로	305	남상면 대산리 1432 일원	남상면 대산리 산150 일원	일반 도로	-	-	
신설	중로	2	첨3	15	국지 도로	200	남상면 대산리 산147 일원	남상면 대산리 산147 일원	일반 도로	-	-	
신설	중로	2	첨4	15	국지 도로	203	남상면 대산리 산144 일원	남상면 대산리 산141 일원	일반 도로	-	-	
신설	중로	2	첨5	15	국지 도로	175	남상면 대산리 산147 일원	남상면 대산리 1432-7 일원	일반 도로	-	-	
신설	소로	1	첨1	10	특수 도로	51	남상면 대산리 산132 일원	남상면 대산리 1393-1 일원	일반 도로	-	-	

나) 주차장

구분	도면표시 번호	시설명	위 치	면 적(m <sup>2</sup> )			최초 결정일	비고
				기정	변경	변경후		
합계		-	-	-	증) 3,673	3,673	-	2개소
신설	첨1	주차장	남상면 대산리 산133 임 일원	-	증) 2,173	2,173	-	-
신설	첨2	주차장	남상면 대산리 산 141 묘 일원	-	증) 1,500	1,500	-	-

2) 공간시설계획

가) 공원

구분	도면표시 번호	시설명	시설의 세 분	위 치	면 적(m <sup>2</sup> )			최초 결정일	비고
					기정	변경	변경후		
합계		-	-	-	-	증) 21,483	21,483	-	3개소
신설	첨1	공원	소공원	남상면 대산리 산134 임 일원	-	증) 8,703	8,703	-	-
신설	첨2	공원	소공원	남상면 월평리 산179 임 일원	-	증) 5,623	5,623	-	-
신설	첨3	공원	소공원	남상면 대산리 1454 답 일원	-	증) 7,157	7,157	-	-

나) 녹지

구분	도면표시 번호	시설명	시설의 세 분	위 치	면 적(m <sup>2</sup> )			최초 결정일	비고
					기정	변경	변경후		
합계		-	-	-	-	증) 23,652	23,652	-	3개소
신설	첨1	녹지	완충녹지	남상면 대산리 1432-3 일원	-	증) 13,801	13,801	-	-
신설	첨2	녹지	완충녹지	남상면 대산리 산179 일원	-	증) 8,465	8,465	-	-
신설	첨3	녹지	완충녹지	남상면 대산리 1414-1 일원	-	증) 1,386	1,386	-	-

# 경 남 공 보

제2633호

2023. 9. 21.(목)

### 3) 유통 및 공급시설계획

#### 가) 수도공급설비

구분	도면표시 번호	시설명	위 치	면 적(m <sup>2</sup> )			최초 결정일	비고
				기정	변경	변경후		
신설	첨1	수도공급설비	남상면 월평리 산179 일원	-	증) 507	507	-	-

### 4) 방제시설계획

#### 가) 하천

구분	도면표시 번호	시설명	시설의 종 류	위 치			연장 (km)	폭원 (m)	면적 (m <sup>2</sup> )	최초결정일	비고
				기점	종점	주요 경과지					
기정	137	정립천	소하천	남상대산 산131	남상대산 1354-14	-	0.8	3~5	3,780 (1,862)	거창군고시 제2008-43호 (2008.09.25.)	
변경	137	정립천	소하천	남상대산 산138	남상대산 1354-14	-	0.4	3~5	1,499 (0)	-	

#### 나) 우수지

구분	도면표시 번호	시설명	시설의 세 분	위 치	면 적(m <sup>2</sup> )			최초 결정일	비고
					기정	변경	변경후		
신설	첨1	우수지	저류시설	남상면 대산리 1420-1 일원	-	증) 7,319	7,319	-	-

### 5) 공급처리시설계획

#### 가) 용수공급계획

- 생활용수의 공급은 거창배수지(V=7,366m<sup>3</sup>)로부터 대상지 북서측에 연결하고 있는 옷골길에  
기 매설되어 있는 상수관로(D200mm)에 설치되어있는 월평가압장 이전 지점에서 분기(D150mm)하여  
지구 내 신설 배수지를 통해 공급하도록 계획
- 거창 공공하수처리시설 하수처리수를 용수공급시설(중수도 정수장, Q=4,300m<sup>3</sup>/일)을 통해 처리  
후 공업용수로 재이용되어 현재 거창일반산업단지과 거창 승강기 전문 농공단지의 공업용수로  
공급하는 것으로 계획되어 있음
- 공업용수는 거창 승강기 전문 농공단지로부터 공업용수관로를 분기(D150mm)하여 사업지구  
에 공급하는 것으로 계획
- 사업지구로 공급된 공업용수는 지구 내 신설 배수지를 통해 각 업체별로 급수되고, 입주업체  
별로 필요수질에 따라 자체 정수시설을 통해 처리 후 사용토록 계획

구 분		일최대 용수량(m <sup>3</sup> /일)	비 고
계		1,069.2	
용수량	생활용수	201.7	
	공업용수	867.5	

# 경 남 공 보

제2633호

2023. 9. 21.(목)

나) 오·폐수처리계획

- 본 사업지구 발생 오·폐수는 자연유하방식으로 사업지구 내 오폐수중계펌프장에 차집하여 거창 일반산업단지 내 오폐수중계펌프장에 압송하여 최종 거창일반산업단지 폐수처리장에서 처리토록 계획

구 분		일최대 오·폐수량(m <sup>3</sup> /일)	비 고
합 계		782.7	
오·폐수량	생활오수	183.7	
	산업폐수	599.0	

다) 폐기물처리계획

- 산업단지 운영 시 발생하는 일반폐기물은 분리수거를 통해 종량제에 따라 배출하는 것을 원칙으로 거창군에서 수거 처리함
- 운영 시 발생하는 사업장폐기물 중 재활용 가능한 폐기물은 매각 및 무상제공, 재활용할 수 없는 폐기물 및 지정폐기물은 산업폐기물관리법 등 관련 법령을 준수하여 폐기물전문 처리업체에 위탁하여 처리

구 분		폐기물발생량(ton/년)	비 고
합 계		218,358.8	
폐기물	생활폐기물	164.6	
	배출시설계 및 지정폐기물	218,194.2	

라) 통신시설계획

- 대상지의 통신시설 공급은 단지외곽의 간선 및 지선으로부터 인입 공급토록 하며, KT거창지사와 협의하여 공급토록 계획

구 분	수요량(회선)	비 고
통신시설	325	

마) 열공급계획

구 분	수요량(Gcal/년)	비 고
합 계	282,934	
산업용지	278,457	
기타용지	4,477	

바) 전력공급계획

- 전력은 사업지구 인근의 한국전력 거창변전소와 연계하여 공급하도록 계획
- 전력선을 미관과 안전성을 고려하여 지중선으로 계획

구 분	수요량(kVA)	비 고
합 계	18,725	
산업용지	16,280	
기타용지	2,445	

**8. 산업단지의 개발을 위한 주요시설지원계획(해당없음)**

**9. 수용·사용할 토지·건축물 기타 물건이나 권리가 있는 경우 그 세목과 그 소유자 및 「공익사업을 위한 토지 등의 취득 및 보상에 관한 법률」 제2조 제5호의 규정에 의한 관계인의 성명 주소 :** 첨부1

**10. 관련도서의 열람방법**

※ 관련도서는 경상남도 산업단지정책과(☎055-211-3223) 및 거창군 미래전략과(☎055-940-3363)에 비치하여 이해관계인에게 열람하시기 바랍니다.(관련도서 게재생략). 끝.

**거창 첨단 일반산업단지 실시계획(변경)**

**1. 사업의 명칭**

- 명 칭 : 거창 첨단 일반산업단지

**2. 사업시행자의 성명**

- 성 명 : 거창군수 구인모
- 주 소 : 경상남도 거창군 거창읍 중앙로 103

**3. 사업의 목적 및 개요**

가) 사업의 목적

- 경상남도 거창군 남상면 대산리 일원에 산업단지의 성공적인 조성 및 산업용지 추가 수요에 대비하여 안정적인 산업용지 공급을 통한 지역경제 활성화 및 친환경적인 쾌적한 산업단지 조성
- 광주대구고속도로의 거창IC가 근접하여 물류비용 절감 등 산업단지로서 최적지
- 인근 승강기전문농공단지 활성화에 따른 산업시설용지 부족에 대한 입지수요에 효율적으로 대응하고, 산업용지 추가수요에 대비하여 안정적인 산업용지 공급을 통한 지역경제 활성화 기여

나) 사업개요

- 거창 첨단 일반산업단지 조성 : 303,722㎡

**4. 사업시행지역의 위치 및 면적**

- 위 치 : 경상남도 거창군 남상면 대산리 산147번지 일원
- 면 적 : 303,722㎡

**5. 사업시행기간**

- 개발기간 : 2020년 ~ 2025년
- 개발방법 : 공영개발방식

**6. 도시관리계획결정(지구단위계획 포함)에 대한 「국토의 계획 및 이용에 관한 법률」 제30조 및 같은법 시행령 25조에 관한 사항**

가. 용도지역에 관한 도시관리계획 결정(변경) 조서

- 용도지역 결정(변경) 조서

구 분	면 적(m <sup>2</sup> )			구성비(%)	비고
	기 정	변 경	변경후		
합 계	303,722	-	303,722	100.0	
공업지역	-	증) 303,722	303,722	100.0	
일반공업지역	-	증) 303,722	303,722	100.0	
관리지역	288,788	감) 288,788	-	-	
계획관리지역	288,788	감) 288,788	-	-	
농림지역	14,934	감) 14,934	-	-	

- 용도지역 결정(변경) 사유서

도면표시 번호	위 치	용도지역		면 적 (m <sup>2</sup> )	용적률 (%)	결정(변경)사유
		기 정	변 경			
-	경상남도 거창군 남상면 대산리 산147번지 일원	계획관리지역 농림지역	일반공업지역	303,722	350	• 거창 첨단 일반산업단지개발 사업에 따른 용도지역 변경

나. 지구단위계획구역에 관한 도시관리계획 결정(변경) 조서

- 지구단위계획구역 결정 조서

구분	도면표시 번호	구역명	위 치	면적(m <sup>2</sup> )			최초 결정일	비고
				기 정	변 경	변경후		
신설	첨1	거창 첨단 일반산업단지 지구단위계획구역	경상남도 거창군 남상면 대산리 산147번지 일원	-	증) 303,722	303,722	-	-

- 지구단위계획구역 결정 사유서

도면표시번호	구 역 명	결 정 내 용	결 정 사 유
첨1	거창 첨단 일반산업단지 지구단위계획구역	• 지구단위계획구역 신설 (증 303,722m <sup>2</sup> )	• 거창 첨단 일반산업단지 개발사업 시행에 따른 지구단위계획구역 신설

다. 기반시설의 배치와 규모에 관한 도시관리계획 결정(변경) 조서

- 1) 교통시설

# 경 남 공 보

제2633호

2023. 9. 21.(목)

가) 도로

■ 도로 총괄표

(단위 : 개소, m, m<sup>2</sup>)

구분	합계			1류			2류			3류			비고
	노선수 (개소)	연장 (m)	면적 (m <sup>2</sup> )										
합계	7	2,774	45,747	2	702	14,122	5	2,072	31,625	-	-	-	-
광로	-	-	-	-	-	-	-	-	-	-	-	-	
대로	-	-	-	-	-	-	-	-	-	-	-	-	
중로	6	2,723	45,234	1	651	13,609	5	2,072	31,625	-	-	-	
소로	1	51	513	1	51	513	-	-	-	-	-	-	

■ 도로 결정 조서

구분	규 모					가능	연장 (m)	기점	종점	사용 형태	주요 경과지	최초 결정일	비고
	등급	류별	번호	폭원 (m)									
합계						2,774							7개노선
신설	중로	1	첨1	20	집산 도로	651	남상면 월평리 1547 일원	남상면 대산리 1114-1 일원	일반도로	-	-		
신설	중로	2	첨1	15	국지 도로	1,189	남상면 월평리 산179 일원	남상면 대산리 산134 일원	일반도로	-	-		
신설	중로	2	첨2	15	국지 도로	305	남상면 대산리 1432 일원	남상면 대산리 산150 일원	일반도로	-	-		
신설	중로	2	첨3	15	국지 도로	200	남상면 대산리 산147 일원	남상면 대산리 산147 일원	일반도로	-	-		
신설	중로	2	첨4	15	국지 도로	203	남상면 대산리 산144 일원	남상면 대산리 산141 일원	일반도로	-	-		
신설	중로	2	첨5	15	국지 도로	175	남상면 대산리 산147 일원	남상면 대산리 1432-7 일원	일반도로	-	-		
신설	소로	1	첨1	10	특수 도로	51	남상면 대산리 산132 일원	남상면 대산리 1393-1 일원	일반도로	-	-		

■ 도로 결정 사유서

변경전 도로명	변경후 도로명	변경내용	변경사유
-	중로1-첨1	• 도로신설: B=20m, L=651m	• 거창 첨단 일반산업단지 개발사업 시행에 따른 도로 신설
-	중로2-첨1	• 도로신설: B=15m, L=1,189m	
-	중로2-첨2	• 도로신설: B=15m, L=305m	
-	중로2-첨3	• 도로신설: B=15m, L=200m	
-	중로2-첨4	• 도로신설: B=15m, L=203m	
-	중로2-첨5	• 도로신설: B=15m, L=175m	
-	소로1-첨1	• 도로신설: B=10m, L=51m	

# 경 남 공 보

제2633호

2023. 9. 21.(목)

나) 주차장

■ 주차장 결정 조서

구분	도면표시 번호	시설명	위 치	면 적(㎡)			최초 결정일	비고
				기정	변경	변경후		
합계		-	-	-	증) 3,673	3,673	-	2개소
신설	첨1	주차장	남상면 대산리 산133 일원	-	증) 2,173	2,173	-	-
신설	첨2	주차장	남상면 대산리 산 141 일원	-	증) 1,500	1,500	-	-

■ 주차장 결정 사유서

도면표시 번호	시설명	결정내용	결정사유
첨1	주차장	• 주차장 신설 : 면적 2,173㎡	• 거창 첨단 일반산업단지 개발사업 시행에 따름
첨2	주차장	• 주차장 신설 : 면적 1,500㎡	• 거창 첨단 일반산업단지 개발사업 시행에 따름

2) 공간시설

가) 공원

■ 공원 결정 조서

구분	도면표시 번호	시설명	시설의 세 분	위 치	면 적(㎡)			최초 결정일	비고
					기정	변경	변경후		
합 계				-	-	증) 21,483	21,483	-	3개소
신설	첨1	공원	소공원	남상면 대산리 산134 임 일원	-	증) 8,703	8,703	-	-
신설	첨2	공원	소공원	남상면 월평리 산179 임 일원	-	증) 5,623	5,623	-	-
신설	첨3	공원	소공원	남상면 대산리 1454 답 일원	-	증) 7,157	7,157	-	-

■ 공원 결정 사유서

도면표시번호	시설명	결정내용	결정사유
첨1	소공원	• 소공원 신설 : 면적 8,703㎡	• 거창 첨단 일반산업단지 개발사업 시행에 따른 소공원 신설
첨2	소공원	• 소공원 신설 : 면적 5,623㎡	
첨3	소공원	• 소공원 신설 : 면적 7,157㎡	

# 경 남 공 보

제2633호

2023. 9. 21.(목)

■ 소공원 1호 결정 결정(변경)조서

○ 조성계획 총괄표

구 분	부지면적 (㎡)	시설면적 (㎡)	건축면적(㎡)		비 고
			바닥면적	연면적	
총 계	8,703	1,186	-	-	공작물 24기
기반시설	계	1,017	1,017	-	-
	도로	350	350	-	-
	가로광장	667	667	-	-
조경시설	-	-	-	-	공작물 1기
휴양시설	169	169	-	-	공작물 23기
녹지 및 기타	6,744	-	-	-	-
시설율	$1,186\text{㎡} \div 8,703\text{㎡} \times 100 = 13.63\%$				

○ 세부시설조서

시설구분	기호	시설명	부지면적 (㎡)	시설면적 (㎡)	건축면적(㎡)		공작물 (기)	비 고
					바닥면적	연면적		
총 계			8,703	1,186	-	-	24	-
기반시설	소 계		1,017	1,017	-	-	-	-
	-	도 로	350	350	-	-	-	도로조서참고
	가-1	가로광장	667	667	-	-	-	-
조경시설	소 계		-	-	-	-	1	-
	A	앉음벽	-	-	-	-	1	-
휴양시설	소 계		169	169	-	-	23	-
	나-1	휴게쉼터	169	169	-	-	-	-
	B	파고라	-	-	-	-	2	-
	C	등의자	-	-	-	-	15	-
	D	평의자	-	-	-	-	6	-
녹지 및 기타	소 계		7,517	-	-	-	-	86.37%
	-	녹지	7,517	-	-	-	-	-

○ 도로조서

구분	등급	번호	폭원 (m)	연장 (m)	면적 (㎡)	기능	기점	종점	비고
총계					350	-	-	-	
신규	소로3류	연1	3.5	100	350	연결로	가-1	가-1	

# 경 남 공 보

제2633호

2023. 9. 21.(목)

■ 소공원 2호 결정 결정(변경)조서

○ 조성계획 총괄표

구 분		부지면적 (㎡)	시설면적 (㎡)	건축면적(㎡)		비 고
				바닥면적	연면적	
총 계		5,623	814	-	-	공작물 16기
기반시설	계	740	740	-	-	-
	도로	226	226	-	-	-
	가로광장	514	514	-	-	-
조경시설		-	-	-	-	공작물 2기
휴양시설		-	-	-	-	공작물 10기
운동시설		74	74	-	-	공작물 4기
녹지 및 기타		4,809	-	-	-	-
시설율		$814\text{㎡} \div 5,623\text{㎡} \times 100 = 14.48\%$				

○ 세부시설조서

시설구분	기호	시설명	부지면적 (㎡)	시설면적 (㎡)	건축면적(㎡)		공작물 (기)	비 고
					바닥면적	연면적		
총 계			5,623	814	-	-	16	-
기반시설	소 계		740	740	-	-	-	-
	-	도 로	226	226	-	-	-	도로조서참고
	가-1	가로광장	514	514	-	-	-	-
조경시설	소 계		-	-	-	-	2	-
	A	앉음벽	-	-	-	-	2	-
휴양시설	소 계		-	-	-	-	10	-
	B	파고라	-	-	-	-	1	-
	C	등의자	-	-	-	-	6	-
	D	평의자	-	-	-	-	3	-
운동시설	소 계		74	74	-	-	4	-
	나-1	야외운동공간	74	74	-	-	-	-
	E	야외운동기구	-	-	-	-	4	-
녹지 및 기타	소 계		4,809	-	-	-	-	85.52%
	-	배수지	507	-	-	-	-	면적미포함
	-	녹지	4,809	-	-	-	-	-

# 경 남 공 보

제2633호

2023. 9. 21.(목)

○ 도로조서

구분	등급	번호	폭원 (m)	연장 (m)	면적 (㎡)	기능	기점	종점	비고
총계					226	-	-	-	
신규	소로3류	진1	2.0	60	120	진입로	남측입구	가-1	
신규	소로3류	연1	2.0	28	56	연결로	진1	가-1	
신규	소로3류	연2	2.0	25	50	연결로	진1	연1	

■ 소공원 3호 결정 결정(변경)조서

○ 조성계획 총괄표

구 분		부지면적 (㎡)	시설면적 (㎡)	건축면적(㎡)		비 고
				바닥면적	연면적	
총 계		7,157	1,428	-	-	공작물 9기
기반시설	계	934	934	-	-	-
	도로	934	934	-	-	-
휴양시설		-	-	-	-	공작물 4기
운동시설		494	494	-	-	공작물 5기
녹지 및 기타		5,729	-	-	-	-
시설율		$1,428\text{㎡} \div 7,157\text{㎡} \times 100 = 19.95\%$				

○ 세부시설조서

시설구분	기호	시설명	부지면적 (㎡)	시설면적 (㎡)	건축면적(㎡)		공작물 (기)	비 고
					바닥면적	연면적		
총 계			7,157	1,428	-	-	9	-
기반시설	소 계		934	934	-	-	-	-
	-	도 로	934	934	-	-	-	도로조서참고
휴양시설	소 계		-	-	-	-	4	-
	A	과고라	-	-	-	-	1	-
	B	평의자	-	-	-	-	3	-
운동시설	소 계		494	494	-	-	5	-
	가-1	야외운동공간	494	494	-	-	-	-
	C	야외운동기구	-	-	-	-	5	-
녹지 및 기타	소 계		5,729	-	-	-	-	80.05%
	-	녹지	5,729	-	-	-	-	-

# 경 남 공 보

제2633호

2023. 9. 21.(목)

○ 도로조서

구분	등급	번호	폭원 (m)	연장 (m)	면적 (㎡)	기능	기점	종점	비고
총계					934	-	-	-	
신규	소로3류	진1	5.0	18	90	진입로	동측입구	연결로1	
신규	소로3류	진2	4.0	18	72	진입로	동측입구	연결로1	
신규	소로3류	진3	4.0	10	40	진입로	남측입구	연결로1	
신규	소로3류	연1	5.0	36	180	연결로	진입로1	남측입구	
신규	소로3류	연2	6.0	36	216	연결로	연결로1	연결로3	
신규	소로3류	연3	3.0	112	336	연결로	연결로2	연결로2	

나) 녹지

■ 녹지 결정 조서

구분	도면표시 번호	시설명	시설의 세분	위 치	면 적(㎡)			최초 결정일	비고
					기정	변경	변경후		
합 계		-	-	-	-	증) 23,652	23,652	-	3개소
신설	첨1	녹지	완충 녹지	남상면 대산리 1432-3 일원	-	증) 13,801	13,801	-	-
신설	첨2	녹지	완충 녹지	남상면 대산리 산179 일원	-	증) 8,465	8,465	-	-
신설	첨3	녹지	완충 녹지	남상면 대산리 1414-1 일원	-	증) 1,386	1,386	-	-

■ 녹지 결정 사유서

도면표시 번호	시설명	결정내용	결정사유
첨1	완충녹지	• 완충녹지 신설 : 면적 13,801㎡	• 주변지역과의 완충을 위한 완충녹지 신설
첨2	완충녹지	• 완충녹지 신설 : 면적 8,465㎡	
첨3	완충녹지	• 완충녹지 신설 : 면적 1,386㎡	

3) 유통 및 공급시설계획

가) 수도공급설비

■ 수도공급설비 결정 조서

구분	도면표시 번호	시설명	위 치	면 적(㎡)			최초 결정일	비고
				기정	변경	변경후		
신설	첨1	수도공급설비	남상면 월평리 산179 일원	-	증) 507	507	-	-

# 경 남 공 보

제2633호

2023. 9. 21.(목)

■ 수도공급설비 결정 사유서

도면표시 번호	시설명	결정내용	결정사유
첨1	수도공급설비	<ul style="list-style-type: none"> <li>• 수도공급설비 신설</li> <li>- 면적 : 507㎡</li> </ul>	<ul style="list-style-type: none"> <li>• 거창 첨단 일반산업단지 개발사업 시행에 따라 수도공급설비(배수지) 신설</li> </ul>

4) 방재시설계획

가) 하천

■ 하천 결정(변경) 조서

구분	도면표시 번호	시설명	시설의 종 류	위 치			연장 (km)	폭원 (m)	면적 (㎡)	최초결정일	비고
				기점	종점	주요 경과지					
기정	137	청림천	소하천	남상대산 산131	남상대산 1354-14	-	0.8	3~5	3,780 (1,862)	거창군고시 제2008-43호 (2008.09.25.)	
변경	137	청림천	소하천	남상대산 산138	남상대산 1354-14	-	0.4	3~5	1,499 (0)	-	

■ 하천 결정(변경) 사유서

도면표시 번호	시설명	결정내용	결정사유
137	청림천	<ul style="list-style-type: none"> <li>• 소하천 일부폐지</li> <li>- 면적 : 3,780㎡→1,499㎡(감 2,281㎡)</li> <li>- 연장 : 0.8km→0.4km</li> </ul>	<ul style="list-style-type: none"> <li>• 거창 첨단 일반산업단지 개발사업 시행에 따라 대상지 내 저축되는 소하천 일부구간 폐지</li> </ul>

나) 유수지

■ 유수지 결정 조서

구분	도면표시 번호	시설명	시설의 세 분	위 치	면 적(㎡)			최초 결정일	비고
					기정	변경	변경후		
신설	첨1	유수지	저류 시설	남상면 대산리 1420-1 일원	-	증) 7,319	7,319	-	-

■ 유수지 결정 조서

도면표시 번호	시설명	결정내용	결정사유
첨1	유수지 (저류시설)	<ul style="list-style-type: none"> <li>• 유수지 신설</li> <li>- 면적 : 7,319㎡</li> </ul>	<ul style="list-style-type: none"> <li>• 거창 첨단 일반산업단지 개발사업 시행에 따라 홍수재해 대비 및 안전한 산업단지 조성을 위한 유수지(저류지) 신설</li> </ul>

# 경 남 공 보

제2633호

2023. 9. 21.(목)

라. 가구 및 획지의 규모와 구성에 관한 도시관리계획 결정조서

1) 산업시설용지

도면번호	가구번호	면 적(m <sup>2</sup> )	획 지		비 고
			위 치	면 적(m <sup>2</sup> )	
합 계		191,708	-	191,708	-
산업1	B1	4,182	-1	4,182	-
산업2	B2	9,222	-1	4,742	
			-2	4,480	
산업3	B3	15,795	-1	15,795	
산업4	B4	28,111	-1	12,361	
			-2	7,875	
			-3	3,954	
			-4	3,921	
산업5	B5	36,460	-1	5,851	
			-2	14,240	
			-3	9,344	
			-4	7,025	
산업6	B6	24,102	-1	10,599	
			-2	6,754	
			-3	6,749	
산업7	B7	24,590	-1	4,006	
			-2	4,167	
			-3	4,132	
			-4	3,994	
			-5	4,160	
			-6	4,131	
산업8	B8	31,084	-1	5,715	
			-2	5,733	
			-3	9,196	
			-4	10,440	
산업9	B9	18,162	-1	3,023	
			-2	3,047	
			-3	3,019	
			-4	3,013	
			-5	3,042	
			-6	3,018	

# 경 남 공 보

제2633호

2023. 9. 21.(목)

## 2) 지원시설용지

도면번호	가구번호	면 적(m <sup>2</sup> )	획 지		비 고
			위 치	면 적(m <sup>2</sup> )	
합 계		9,633	-	9,633	-
지원1	A1	4,917	-1	1,639	-
			-2	1,639	
			-3	1,639	
지원2	A2	4,716	-1	1,548	
			-2	1,600	
			-3	1,568	

## 3) 주차장용지

도면번호	가구번호	면 적(m <sup>2</sup> )	획 지		비 고
			위 치	면 적(m <sup>2</sup> )	
합 계		3,673	-	3,673	-
주1	C1	2,173	-1	2,173	-
주2	C2	1,500	-1	1,500	-

마. 건축물에 대한 용도·건폐율·용적률·높이 등에 관한 도시관리계획 결정(변경)조서

### 1) 산업시설용지(일반공업지역)

도면번호	위치	구분	계 획 내 용	비고	
산업1 ~ 산업9	B1 ~ B9	용도	허용 용도	· 「건축법」 시행령 별표1 제17호 및 「산업집적활성화 및 공장 설립에 관한 법률」 제2조 제1호에 의한 공장 및 부대시설 ※ 유치업종 : 산업단지계획의 주요유치업종 및 업종배치계획을 따름	
			불허 용도	· 기반시설(도로, 용수, 폐수 등) 이용에 애로가 있거나 인근업체 제조업 및 주거지역 생활에 지장을 초래할 수 있는 공해업종 · 비금속 광물제품 제조업(C23) 중 시멘트, 석회, 플라스틱 및 그 제품 제조업(C233), 기타 비금속 광물제품 제조업(C239) · 금속가공제품 제조업(C25) 중 도금업(C25922)	
		건폐율	· 70%		
		용적률	· 350%		
		높 이	· 5층 이하		
		배 치	· 건축물 전면은 가로활동이 활발하고 위계가 높은 도로방향으로 설치 권장		
		형 태	· 가로의 연속성 및 통일성을 확보하고, 단지 전체 및 주변환경과 조화를 이루도록 함		
		색 채	· 원색 사용을 지양하며, 톤 차이를 적게 하여 부드럽고 편안한 배색 이미지 연출		

# 경 남 공 보

제2633호

2023. 9. 21.(목)

도면번호	위치	구분	계 획 내 용	비고
		건축선	· 인접대지 경계선으로부터 2m 지정 · 「건축법」 및 「거창군 건축조례」 별표3 등 관련 법령에 따라 대지 경계선으로부터 건축물까지 추가이격이 필요한 경우 관계법에 따름	
		기타사항	· 도로모퉀이 차량 출입불허구간 설정(도면참조)	

2) 지원시설용지(일반공업지역)

도면번호	위치	구분	계 획 내 용	비고	
지원1 ~ 지원2	A1 ~ A2	용도	허용 용도	· 「건축법 시행령」 별표 1 제2호의 공동주택중 기숙사 · 「건축법 시행령」 별표 1 제3호의 제1종 근린생활시설, 제4호의 제2종 근린생활시설(종교집회장, 옥외철타이 있는 골프연습장, 단란주점, 안마시술소, 안마원 제외) · 「건축법 시행령」 별표 1 제5호의 문화 및 집회시설중 전시장, 회의장 · 「건축법 시행령」 별표 1 제7호의 판매시설 (일반개입제공업의 시설 제외) · 「건축법 시행령」 별표 1 제9호의 의료시설(정신병원, 요양병원, 격리병원 제외) · 「건축법 시행령」 별표 1 제10호의 교육연구시설 · 「건축법 시행령」 별표 1 제11호의 노유자시설 · 「건축법 시행령」 별표 1 제13호의 운동시설 (옥외철타이 있는 골프연습장 제외) · 「건축법 시행령」 별표 1 제14호의 업무시설 · 「건축법 시행령」 별표 1 제18호의 창고시설 · 「건축법 시행령」 별표 1 제20호의 자동차관련시설(폐차장 제외) · 「건축법 시행령」 별표 1 제24호의 방송통신시설	
			불허 용도	· 허용용도 외의 용도	
		건폐율	· 70%		
		용적률	· 400%		
		높 이	· 7층 이하		
		배 치	· 건축물 전면은 가로활동이 활발하고 위계가 높은 도로방향으로 설치 권장		
		형 태	· 가로의 연속성 및 통일성을 확보하고, 단지 전체 및 주변 환경과 조화를 이루도록 함 · 1층은 전면 벽면적의 50%이상을 투시벽 또는 투시형 서터로 처리		
		색 채	· 원색 사용을 지양하며, 톤 차이를 적게 하여 부드럽고 편안한 배색 이미지 연출		
		건축선	· 인접대지 경계선으로부터 2m · 「건축법」 및 「거창군 건축조례」 등 관련 법령에 따라 대지 경계선으로부터 건축물까지 추가 이격이 필요한 경우 관계법에 따름		
		기타사항	-		

# 경 남 공 보

제2633호

2023. 9. 21.(목)

3) 공공 및 기타관련시설  
가) 주차장

도면번호	위치	구분	계 획 내 용	비고
주1	C1 ~ C2	용도	· 주차장법 및 거창군 주차장 설치 및 관리 조례에 의한 노외주차장 및 그 부대시설 - 부대시설은 관리사무소, 휴게소 및 공중화장실, 간이매점, 자동차 장식품 판매점 및 전기자동차 충전시설, 노외주차장의 관리·운영상 필요한 편의시설 - 주차전용건축물일 경우 주차장 외의 용도로 사용되는 부분은 건축법 시행령 별표1에 따른 제1종근린생활시설(안마원 제외), 제2종근린생활시설(단란주점 및 안마시술소 제외), 문화 및 집회시설, 종교시설, 판매시설, 운동시설, 업무시설과 복합적으로 건축할 수 있으며, 이 경우에는 주차장으로 사용되는 부분의 비율이 건축연면적의 70%이상이어야 함	
		허용용도		
		불허용도	· 허용용도 이외의 용도	
		건폐율	· 70%	
		용적률	· 150%	
		높 이	· 4층 이하	
		배 치	-	
		형 태	-	
		색 채	-	
건축선	-			
기타사항	-			

바. 기타사항에 관한 도시관리계획 결정(변경)조서

1) 대지 내 공지에 관한 사항

도면번호	구분	계 획 내 용	비고
공통	전면공지	· 전면공지는 '시행지침 대지내 공지에 관한 사항'의 규정에 따라 조성	

2) 교통처리에 관한 사항

도면번호	구분	계 획 내 용	비고
공통	차량출입	· 차량의 진출입구는 지구단위계획에서 지정한 구간에 설치 · 차량의 진출입으로 인한 보행 단절을 최소화하기 위해 공동주차출입구의 설치 권장	
	주차장 설치	· 주차장 관련기준은 '주차장법' 및 '거창군 주차장 설치 및 관리조례' 등 관련 법규와 '거창 첨단 일반산업단지 교통성검토서'에 따라 적합하게 설치	

3) 저영향 개발(LID) 관련 사항

도면번호	구분	계 획 내 용	비고
공통	기타	· 산업시설용지 및 지원시설용지 내 건축물 신축시 불투수면 최소화를 통한 강우유출량 저감을 위해 식생체류지, 옥상녹화, 나무여과상자, 식물재배 화분 설치 등의'저영향 개발(LID)'기술요소의 도입을 권장함	

**7. 도시계획시설사업 실시계획인가에 관한 사항**

가. 사업시행지의 위치

- 위 치 : 경상남도 거창군 남상면 대산리 일원

나. 사업종류 및 명칭

- 종 류 : 도시계획시설(도로, 주차장, 공원, 녹지, 저류지, 배수지)
- 명 칭 : 거창 첨단 일반산업단지 조성사업에 따른 도시계획시설사업

다. 면적 또는 규모

- 면 적 : 102,381㎡

용도별	도 로	주 차 장	공 원	녹 지
면적(㎡)	45,747	3,673	21,483	23,652
개 소	7	2	3	3
용도별	저류지		배수지	
면적(㎡)	7,319		507	
개 소	1		1	

라. 사업시행자의 성명 및 주소

- 성 명 : 거창군수 구인모
- 주 소 : 경상남도 거창군 거창읍 중앙로 103

마. 사업의 착수예정일 및 준공연월일

- 착수예정일 : (개발실시계획)승인고시일
- 준공예정일 : 2025년

바. 법 제 99조의 규정에 의한 공공시설 등의 귀속 및 양도에 관한사항

- 도시계획시설사업 완료 후 거창군에 무상귀속

사. 수용·사용할 토지 등의 세목조서(변경)

- 첨부1

# 경 남 공 보

제2633호

2023. 9. 21.(목)

## 8. 지형도면고시 내용

가. 산업단지구역 변경(결정) 지형도면고시 조서

구역명	위 치	면 적(m <sup>2</sup> )	비고
거창 첨단 일반산업단지	경상남도 거창군 남상면 대산리 일원	303,722	

나. 도시관리계획 변경(결정) 지형도면고시 조서 : 도시관리계획 결정(변경) 조서로 같음

■ **첨부1** : 수용·사용할 토지·건축물, 그 밖의 물건이나 권리가 있는 경우에는 그 세목(변경)

- 토지조서(변경)

연번	구분	소재지	지번	지목	면적		소유자		관계인			비고
					공부	편입	성명	주소	성명	주소	권리내용	
합계					345,363	307,748	-	-				
1	기정	대산리	산132	임	14,480	14,480	이창오	경상남도 거창군 거창읍 장팔길 317	남거창농업협동조합	경상남도 거창군 남상면 수남로 1835		소유자 변경 반영
	변경	대산리	산132	임	14,480	14,480	거창군		신원농업협동조합	경상남도 거창군 신원면 신차로 3054		
2		대산리	산132-3	임	405	405	이현철	경상남도 거창군 남상면 구청림길 113				
3	기정	대산리	산132-4	임	1,093	1,093	이창오	경상남도 거창군 거창읍 장팔길 317				소유자 변경 반영
	변경	대산리	산132-4	임	1,093	1,093	거창군					
4	기정	대산리	산133	임	6,942	6,942	허태주	경상남도 거창군 남상면 대산리 1395	남거창농업협동조합	경상남도 거창군 남상면 수남로 1835		소유자 변경 반영
	변경	대산리	산133	임	6,942	6,942	거창군		신원농업협동조합	경상남도 거창군 신원면 신차로 3054		
5	기정	대산리	산134	임	5,355	5,355	김정규	거창군 남상면 대산리 1402				소유자 변경 반영
	변경	대산리	산134	임	5,355	5,355	거창군					
6	기정	대산리	산135	임	9,818	9,818	조연희	서울특별시 광진구 능동 248-23 1층				소유자 변경 반영
	변경	대산리	산135	임	9,818	9,818	거창군		대구광역시 남구 대명동 1796-401			
7	기정	대산리	산136	임	5,256	5,256	장철석	거창군 남상면 대산리 1164				소유자 변경 반영
	변경	대산리	산136	임	5,256	5,256	거창군					

# 경 남 공 보

제2633호

2023. 9. 21.(목)

연번	구분	소재지	지번	지목	면적		소유자		관계인			비고
					공부	편입	성명	주소	성명	주소	권리내용	
8	기정	대산리	산137	임	4,066	4,066	금산김씨 교리공파 거창종친회	거창읍 대평리 1098				관계인 추가
	변경	대산리	산137	임	4,066	4,066	금산김씨 교리공파 거창종친회	거창읍 대평리 1098	김종옥	거창군 거창읍 대평리 1284	대표자	
9	기정	대산리	산139	임	10,116	3,909	오재우	경상남도 거창군 거창읍 상림리 772 대경텍스빌 104-701				분할 측량 및 소유자 변경 반영
	변경	대산리	산139-1	임	4,071	4,071	거창군					
10	기정	대산리	산140	임	10,711	10,711	이종진	거창읍 가지리 531				소유자 변경 반영
	변경	대산리	산140	임	10,711	10,711	거창군					
11		대산리	산141	묘	9,521	9,521	거창군					
12	기정	대산리	산142	임	5,058	5,058	허중환	경상남도 김해시 삼계로 35 312동 1403호(삼계동 구지마을3단지 푸르지오아파트)				소유자 변경 반영
	변경	대산리	산142	임	5,058	5,058	거창군					
13	기정	대산리	산143	임	10,872	10,872	허외환	거창군 남상면 대산리 1171				소유자 변경 반영
	변경	대산리	산143	임	10,872	10,872	거창군					
14	기정	대산리	산144	임	5,851	5,851	윤순석	남하면 둔마리 1362				소유자 변경 반영
	변경	대산리	산144	임	5,851	5,851	거창군					
15	기정	대산리	산145	임	4,959	4,959	최광수	거창읍 대동리 26				소유자 변경 반영
	변경	대산리	산145	임	4,959	4,959	거창군					
16	기정	대산리	산146	임	1,488	1,488	김정규	경상남도 거창군 남상면 대산리 1402				소유자 변경 반영
	변경	대산리	산146	임	1,488	1,488	거창군					
17	기정	대산리	산147	임	76,661	76,661	하양허씨 계달파판서 공관손종중	거창군 남상면 대산리 1131				관계인 추가
	변경	대산리	산147	임	76,661	76,661	하양허씨 계달파판서 공관손종중	거창군 남상면 대산리 1131	허태명	경상남도 거창군 남상면 구청립길 92-1	대표자	
18	기정	대산리	산148	임	496	496	장경순	거창읍 정장리				소유자 정정 및 관계인 추가
	변경	대산리	산148	임	496	496	미등기		장경순	거창읍 정장리	토지대장 상소유자	
19	기정	대산리	산149	임	298	298	장경순	거창읍 정장리				소유자 정정 및 관계인 추가
	변경	대산리	산149	임	298	298	미등기		장경순	거창읍 정장리	토지대장 상소유자	

# 경 남 공 보

제2633호

2023. 9. 21.(목)

연번	구분	소재지	지번	지목	면적		소유자		관계인			비고
					공부	편입	성명	주소	성명	주소	권리내용	
20	기정	대산리	산150	임	46,932	32,486	박인순	서울 성동구 행당동 317-40 행당대림아파트 108동 1102호				분할 측량 및 소유자 변경 반영
							이지아	서울 성동구 행당동 317-40 행당대림아파트 108동 1102호				
							이호준	서울 성동구 행당동 317-40 행당대림아파트 108동 1102호				
	변경	대산리 산150-2	임	36,328	36,328	거창군						
21		대산리	산184	구	25	25	국(기획재정부)					
22		대산리	산184-1	구	64	64	국(기획재정부)					
23		대산리	산185	구	188	188	국(농림축산 식품부)					
24		대산리	산185-1	구	270	270	국(농림축산 식품부)					
25		대산리	산187	구	194	194	국(농림수산부)					
26	기정	대산리	1360	답	4,308	309	김연락	경상남도 거창군 남상면 괴화길 36	김음락	부산광역시 해운대구 해운대로 284, 104동 604호 (우동, 셉템센시빌)		분할 측량 및 소유자 변경 반영
	변경	대산리	1360-1	답	309	309	거창군					
27	기정	대산리	1361	답	1,031	760	강순임	경상남도 거창군 남상면 괴화길 39-7	한국농어촌 공사	경기도 의왕시 안양관교로 98		분할 측량 및 소유자 변경 반영
	변경	대산리	1361-1	답	759	759	거창군					
28	기정	대산리	1362	전	473	473	강순임	경상남도 거창군 남상면 괴화길 39-7				소유자 변경 반영
	변경	대산리	1362	전	473	473	거창군					
29	기정	대산리	1363	전	536	536	장성수	경상남도 거창군 남상면 대산리 1272				소유자 변경 반영
	변경	대산리	1363	전	536	536	거창군					
30	기정	대산리	1392	전	783	783	금산김씨 교리공파 거창종친회	거창읍 대평리 1098				관계인 추가
	변경	대산리	1392	전	783	783	금산김씨 교리공파 거창종친회	거창읍 대평리 1098	김종옥	거창군 거창읍 대평리 1284	대표자	
31		대산리	1393-1	목	92	92	거창군					
32		대산리	1394-5	답	1	1	거창군					

# 경 남 공 보

제2633호

2023. 9. 21.(목)

연번	구분	소재지	지번	지목	면적		소유자		관계인			비고
					공부	편입	성명	주소	성명	주소	권리내용	
33	기정	대산리	1414-1	답	1,933	1,933	정기원	부산광역시 동래구 수안동 35-29				소유자 변경 반영
	변경	대산리	1414-1	답	1,933	1,933	거창군					
34	기정	대산리	1414-2	답	1,859	1,859	이창오	경상남도 거창군 거창읍 장팔길 317	남거창농업협동조합	경상남도 거창군 남상면 수남로 1835		소유자 변경 반영
	변경	대산리	1414-2	답	1,859	1,859	거창군		신원농업협동조합	경상남도 거창군 신원면 신차로 3054		
35	기정	대산리	1414-3	답	2,170	2,170	이창오	경상남도 거창군 거창읍 장팔길 317	남거창농업협동조합	경상남도 거창군 남상면 수남로 1835		소유자 변경 반영
	변경	대산리	1414-3	답	2,170	2,170	거창군		신원농업협동조합	경상남도 거창군 신원면 신차로 3054		
36	기정	대산리	1414-4	답	1,581	1,581	허태주	부산시 북구 덕포동 413-13				소유자 변경 반영
	변경	대산리	1414-4	답	1,581	1,581	거창군					
37	기정	대산리	1414-5	답	1,558	1,558	허태주	부산시 북구 덕포동 413-13				소유자 변경 반영
	변경	대산리	1414-5	답	1,558	1,558	거창군					
38		대산리	1415	답	278	278	정영아	경상남도 거창군 거창읍 대동리 79				
39	기정	대산리	1416-1	답	512	512	장철석	경상남도 거창군 남상면 대산리 1164				소유자 변경 반영
	변경	대산리	1416-1	답	512	512	거창군					
40	기정	대산리	1416-2	답	450	450	장철석	경상남도 거창군 남상면 대산리 1164				소유자 변경 반영
	변경	대산리	1416-2	답	450	450	거창군					
41	기정	대산리	1417	전	264	264	김정규	경상남도 거창군 남상면 대산리 1399				소유자 변경 반영
	변경	대산리	1417	전	264	264	거창군					
42	기정	대산리	1418	목	1,352	1,352	허외환	경상남도 거창군 남상면 대산리 1171	거창축산업협동조합	경상남도 거창군 거창읍 강변로8길 32-25		소유자 변경 반영
	변경	대산리	1418	목	1,352	1,352	거창군		거창축산업협동조합	경상남도 거창군 거창읍 강변로8길 32-25		
43	기정	대산리	1419	전	621	621	허외환	경상남도 거창군 남상면 대산리 1171				소유자 변경 반영
	변경	대산리	1419	전	621	621	거창군					
44	기정	대산리	1419-1	과	1,520	1,520	허외환	경상남도 거창군 남상면 대산리 1171				소유자 변경 반영
	변경	대산리	1419-1	과	1,520	1,520	거창군					

# 경 남 공 보

제2633호

2023. 9. 21.(목)

연번	구분	소재지	지번	지목	면적		소유자		관계인			비고
					공부	편입	성명	주소	성명	주소	권리내용	
45	기정	대산리	1419-2	과	1,420	1,420	허의환	경상남도 거창군 남상면 대산리 1171				소유자 변경 반영
	변경	대산리	1419-2	과	1,420	1,420	거창군					
46	기정	대산리	1420-1	답	1,433	1,433	정형균	서울 서대문구 연희동 163-12 지-3				지분 반영
							김만우	경상남도 거창군 거창읍 대평리 565-1 상아맨션에이동 404호				
	변경	대산리	1420-1	답	1,433	1,433*1/2	정형균	서울 서대문구 연희동 163-12 지-3				
		대산리	1420-1	답	1,433	1,433*1/2	김만우	경상남도 거창군 거창읍 대평리 565-1 상아맨션에이동 404호				
47	기정	대산리	1420-2	답	1,177	1,063	김길용	경상남도 거창군 남상면 구청림길 93-72				분할 측량 반영
	변경	대산리	1420-4	답	1,062	1,062	김길용	경상남도 거창군 남상면 구청림길 93-72				
48	기정	대산리	1420-3	답	859	93	허태주	부산시 서구 부민동 572				분할 측량 및 소유자 변경 반영
							허태명	거창군 남상면 대산리 1397				
	변경	대산리	1420-5	답	93	93	거창군					
49		대산리	1425	구	464	91	국(농림수산부)					
50	기정	대산리	1432	목	140	140	주식회사 산양종합개발	부산광역시 남구 자성로 152(문현동)				소유자 변경 반영
	변경	대산리	1432	목	140	140	거창군					
51	기정	대산리	1432-2	전	320	320	주식회사 산양종합개발	부산광역시 남구 자성로 152(문현동)				소유자 변경 반영
	변경	대산리	1432-2	전	320	320	거창군					
52	기정	대산리	1432-3	전	1,272	1,272	이창오	경상남도 거창군 거창읍 장팔길 317	남거창농업 협동조합	경상남도 거창군 남상면 수남로 1835		소유자 변경 반영
								신원농업 협동조합	경상남도 거창군 신원면 신차로 3054			
53	기정	대산리	1432-6	임	50	50	이창오	경상남도 거창군 거창읍 장팔길 317	남거창농업 협동조합	경상남도 거창군 남상면 수남로 1835		소유자 변경 반영
								신원농업 협동조합	경상남도 거창군 신원면 신차로 3054			
	변경	대산리	1432-6	임	50	50	거창군					

# 경 남 공 보

제2633호

2023. 9. 21.(목)

연번	구분	소재지	지번	지목	면적		소유자		관계인			비고
					공부	편입	성명	주소	성명	주소	권리내용	
54	기정	대산리	1432-7	과	5,172	5,172	이창오	경상남도 거창군 거창읍 장팔길 317	남거창농업협동조합	경상남도 거창군 남상면 수남로 1835		소유자 변경 반영
	변경	대산리	1432-7	과	5,172	5,172	거창군		신원농업협동조합	경상남도 거창군 신원면 신차로 3054		
55	기정	대산리	1432-8	임	60	60	이창오	경상남도 거창군 거창읍 장팔길 317	남거창농업협동조합	경상남도 거창군 남상면 수남로 1835		소유자 변경 반영
	변경	대산리	1432-8	임	60	60	거창군		신원농업협동조합	경상남도 거창군 신원면 신차로 3054		
56	기정	대산리	1432-9	임	29	29	주식회사 산양종합개발	부산광역시 남구 자성로 152(문현동)				소유자 변경 반영
	변경	대산리	1432-9	임	29	29	거창군					
57	기정	대산리	1432-10	전	277	277	주식회사 산양종합개발	부산광역시 남구 자성로 152(문현동)				소유자 변경 반영
	변경	대산리	1432-10	전	277	277	거창군					
58	기정	대산리	1432-11	과	302	302	주식회사 산양종합개발	부산광역시 남구 자성로 152(문현동)				소유자 변경 반영
	변경	대산리	1432-11	과	302	302	거창군					
59	기정	대산리	1432-12	과	373	373	이창오	경상남도 거창군 거창읍 장팔길 317	남거창농업협동조합	경상남도 거창군 남상면 수남로 1835		소유자 변경 반영
	변경	대산리	1432-12	과	373	373	거창군		신원농업협동조합	경상남도 거창군 신원면 신차로 3054		
60	기정	대산리	1432-13	과	51	51	이창오	경상남도 거창군 거창읍 장팔길 317	남거창농업협동조합	경상남도 거창군 남상면 수남로 1835		소유자 변경 반영
	변경	대산리	1432-13	과	51	51	거창군		신원농업협동조합	경상남도 거창군 신원면 신차로 3054		
61	기정	대산리	1433	답	2,198	2,198	이창오	경상남도 거창군 거창읍 장팔길 317	남거창농업협동조합	경상남도 거창군 남상면 수남로 1835		소유자 변경 반영
	변경	대산리	1433	답	2,198	2,198	거창군		신원농업협동조합	경상남도 거창군 신원면 신차로 3054		
62	기정	대산리	1434	답	1,299	1,299	유현재	합천군 가야면 대전리 53				소유자 변경 반영
	변경	대산리	1434	답	1,299	1,299	거창군					
63	기정	대산리	1435	답	975	975	유관수	거창군 남상면 대산리 1274				소유자 변경 반영
	변경	대산리	1435	답	975	975	거창군					
64	기정	대산리	1436	답	2,393	2,393	김재임	거창읍 대평리 918-1				소유자 변경 반영
	변경	대산리	1436	답	2,393	2,393	거창군					
65	기정	대산리	1437	답	889	889	김재임	거창읍 대평리 918-1				소유자 변경 반영
	변경	대산리	1437	답	889	889	거창군					

# 경 남 공 보

제2633호

2023. 9. 21.(목)

연번	구분	소재지	지번	지목	면적		소유자		관계인			비고
					공부	편입	성명	주소	성명	주소	권리내용	
66	기정	대산리	1438	답	1,686	1,686	김재임	거창읍 대평리 918-1				소유자 변경 반영
	변경	대산리	1438	답	1,686	1,686	거창군					
67	기정	대산리	1439	답	423	423	김재임	거창읍 대평리 918-1				소유자 변경 반영
	변경	대산리	1439	답	423	423	거창군					
68	기정	대산리	1440	답	605	605	유관수	거창군 남상면 대산리 1274				소유자 변경 반영
	변경	대산리	1440	답	605	605	거창군					
69	기정	대산리	1441	답	3,299	3,299	박병희	경기도 구리시 이문안로 156 307호 (토평동)				소유자 변경 반영
							박병권	서울특별시 양천구 목동중앙로 79, 201동 1303호 (목동, 목동2차 아이파크아파트)				
	변경	대산리	1441	답	3,299	3,299	거창군					
70	기정	대산리	1442	답	1,709	1,709	유영재	경상북도 경주시 용강동 1300 경주서한타운 103-109	남상단위농 업협동조합	거창군 남상면 무촌리 631-4		소유자 변경 반영
	변경	대산리	1442	답	1,709	1,709	거창군					
71	기정	대산리	1443	답	1,121	1,121	허태명	거창군 남상면 대산리 1397				소유자 및 지분 추가 반영
	변경	대산리	1443	답	1,121	1,121 *1/3	허태명	거창군 남상면 대산리 1397				
		대산리	1443	답	1,121	1,121 *1/3	허외환	경상남도 거창군 남상면 대산리 1171				
72	기정	대산리	1444	답	737	737	유영재	경상북도 경주시 용강동 1300 경주서한타운 103-109				소유자 변경 반영
	변경	대산리	1444	답	737	737	거창군					
73	기정	대산리	1450	답	1,293	1,293	김순애	거창군 거창읍 상림리 777				소유자 변경 반영
	변경	대산리	1450	답	1,293	1,293	거창군					
74	기정	대산리	1451	답	721	721	이현덕	거창군 남상면 대산리 1189				소유자 변경 반영
	변경	대산리	1451	답	721	721	거창군					
75	기정	대산리	1452	답	502	502	이현덕	거창군 남상면 대산리 1189				소유자 변경 반영
	변경	대산리	1452	답	502	502	거창군					

# 경 남 공 보

제2633호

2023. 9. 21.(목)

연번	구분	소재지	지번	지목	면적		소유자		관계인			비고
					공부	편입	성명	주소	성명	주소	권리내용	
76	기정	대산리	1453	답	674	674	김진영	거창군 남상면 대산리 596				소유자 변경 반영
	변경	대산리	1453	답	674	674	김의락	부산광역시 부산진구 양성로 28, 7동 301호 (법전동, 동원아파트)				
77	기정	대산리	1454	답	4,099	4,099	허태명	거창군 남상면 구청립길 92-1				소유자 변경 반영
	변경	대산리	1454	답	4,099	4,099	거창군					
78	기정	대산리	1456-2	답	1,641	1,448	강순임	거창군 남상면 피화길 39-7	한국농어촌공사	경기도 의왕시 안양관교로 98		분할 측량 및 소유자 변경 반영
	변경	대산리	1456-4	답	1,472	1,472	거창군					
79	기정	대산리	1456-3	답	94	94	허태명	거창군 남상면 구청립길 92-1				소유자 변경 반영
	변경	대산리	1456-3	답	94	94	거창군					
80		대산리	1501	구	9,870	3,952	국(농수산부)	-				
81		대산리	1526	도로	8,336	5,977	국(건설부)	-				
82		대산리	1532	구	359	359	국(농림수산부)	-				
83		월평리	산178	임	528	187	거창군	-				
84	기정	월평리	산179	임	13,496	13,496	차인환	거창읍 하동 394-7 꽃동네아파트 302호	충북신용보증재단	충청북도 청주시 흥덕구 풍산로 50, 5층(가경동, 충청북도중소기업 종합지원센터)		지분 추가 및 소유자 변경 반영
							차재훈	대전광역시 중구 보문로30번길 138-6(문창동)				
							차계윤	거창군 남상면 월평리 1243				
	변경	월평리	산179	임	13,496	13,496 *1/3	차인환	거창읍 하동 394-7 꽃동네아파트 302호	충북신용보증재단	충청북도 청주시 흥덕구 풍산로 50, 5층(가경동, 충청북도중소기업 종합지원센터)	가압류	
							차재훈	대전광역시 중구 보문로30번길 138-6(문창동)				
	월평리	산179	임	13,496	13,496 *1/3	거창군						
85		월평리	산180-1	임	59	59	거창군	-				
86		월평리	1544	답	899	270	거창군	-				
87		월평리	1545	답	2,243	569	거창군	-				
88		월평리	1546	답	1,074	437	거창군	-				
89		월평리	1547	목	1,540	750	거창군	-				
90		월평리	1548	과	603	603	거창군	-				

# 경 남 공 보

제2633호

2023. 9. 21.(목)

연번	구분	소재지	지번	지목	면적		소유자		관계인			비고
					공부	편입	성명	주소	성명	주소	권리내용	
91		월평리	1548-2	과	1,070	153	거창군	-				
92	기정	월평리	1549	창	48	48	변순애	거창군 거창읍 수남로 2270-14				소유자 변경 반영
	변경	월평리	1549	창	48	48	거창군					
93	기정	월평리	1549-3	과	491	491	변순애	거창군 거창읍 수남로 2270-14				소유자 변경 반영
	변경	월평리	1549-3	과	491	491	거창군					
94		월평리	1549-4	창	232	20	거창군	-				
95		월평리	1549-5	과	820	75	거창군	-				
96		월평리	1550-4	답	560	123	거창군	-				
97	기정	월평리	1551-1	과	7,264	7,264	박옥계	부산광역시 동래구 온천동 153-8 에스케이허브스카이 101동 1408호				지분 추가
							박재규	경상남도 마산시 내서읍 삼계리 14 삼세화성타운 103-503				
	변경	월평리	1551-1	과	7,264	7,264 *1/2	박옥계	부산광역시 동래구 온천동 153-8 에스케이허브스카이 101동 1408호				
		월평리	1551-1	과	7,264	7,264 *1/2	박재규	경상남도 마산시 내서읍 삼계리 14 삼세화성타운 103-503				
98	기정	월평리	1551-2	과	496	496	김재임	경상남도 거창군 거창읍 태평리 918-1				소유자 변경 반영
	변경	월평리	1551-2	과	496	496	거창군					
99		월평리	1551-21	답	110	17	거창군	-				
100		월평리	1551-22	과	38	38	최해진	경상남도 거창군 남상면 옷골길 36-10				
101		월평리	1551-32	과	192	35	거창군	-				
102		월평리	1551-33	과	364	73	거창군	-				
103	기정	월평리	1601-1	잡	56	56	변순애	거창군 거창읍 수남로 2270-14				소유자 변경 반영
	변경	월평리	1601-1	잡	56	56	거창군					
104		월평리	1601-4	구	2,332	2,332	국(농림축산 식품부)	-				
105		월평리	1601-6	잡	85	13	거창군	-				

# 경 남 공 보

제2633호

2023. 9. 21.(목)

**- 물건조서(변경)**

연번	소재지	지번	물건의 종류	구조 및 규격	수량	단위	소유자		관계인			비고
							성명	주소	성명	주소	권리 내용	
1	월평리	1551-1	창고(관리사)	컨테이너, 전기포함	12	㎡	박옥제	부산광역시 동래구 은천동 153-8 에스케이허브스카이 101-1408				
2	월평리	1551-1	비닐하우스	철골/비닐	21	㎡	박옥제	부산광역시 동래구 은천동 153-8 에스케이허브스카이 101-1408				
3	월평리	1551-1	가추	판넬	21.15	㎡	박옥제	부산광역시 동래구 은천동 153-8 에스케이허브스카이 101-1408				
4	월평리	1551-1	창고	목재/판넬	1.32	㎡	박옥제	부산광역시 동래구 은천동 153-8 에스케이허브스카이 101-1408				
5	월평리	1551-1	물건이전비	분무기, 예초기, 물품등일체	1	식	박옥제	부산광역시 동래구 은천동 153-8 에스케이허브스카이 101-1408				
6	월평리	1551-1	농사용전기	-	1	식	박옥제	부산광역시 동래구 은천동 153-8 에스케이허브스카이 101-1408				
7	월평리	1551-1	대추나무	H3.0xΦ100	57	주	박옥제	부산광역시 동래구 은천동 153-8 에스케이허브스카이 101-1408				
8	월평리	1551-1	대추나무	H3.0xΦ50	9	주	박옥제	부산광역시 동래구 은천동 153-8 에스케이허브스카이 101-1408				
9	월평리	1551-1	대추나무	H2.0xΦ50	6	주	박옥제	부산광역시 동래구 은천동 153-8 에스케이허브스카이 101-1408				
10	월평리	1551-1	대추나무	H1.5xΦ20	1	주	박옥제	부산광역시 동래구 은천동 153-8 에스케이허브스카이 101-1408				
11	월평리	1551-1	자두나무	H4.0xΦ250	5	주	박옥제	부산광역시 동래구 은천동 153-8 에스케이허브스카이 101-1408				
12	월평리	1551-1	자두나무	H4.0xΦ200	6	주	박옥제	부산광역시 동래구 은천동 153-8 에스케이허브스카이 101-1408				
13	월평리	1551-1	자두나무	H4.0xΦ150	6	주	박옥제	부산광역시 동래구 은천동 153-8 에스케이허브스카이 101-1408				
14	월평리	1551-1	자두나무	H4.0xΦ100	1	주	박옥제	부산광역시 동래구 은천동 153-8 에스케이허브스카이 101-1408				
15	월평리	1551-1	자두나무	H3.0xΦ150	6	주	박옥제	부산광역시 동래구 은천동 153-8 에스케이허브스카이 101-1408				
16	월평리	1551-1	자두나무	H3.0xΦ100	2	주	박옥제	부산광역시 동래구 은천동 153-8 에스케이허브스카이 101-1408				
17	월평리	1551-1	자두나무	H2.0xΦ30	1	주	박옥제	부산광역시 동래구 은천동 153-8 에스케이허브스카이 101-1408				
18	월평리	1551-1	매실나무	H4.0xΦ100	1	주	박옥제	부산광역시 동래구 은천동 153-8 에스케이허브스카이 101-1408				
19	월평리	1551-1	매실나무	H3.0xΦ100	3	주	박옥제	부산광역시 동래구 은천동 153-8 에스케이허브스카이 101-1408				
20	월평리	1551-1	기타수목	H4.0xΦ250	1	주	박옥제	부산광역시 동래구 은천동 153-8 에스케이허브스카이 101-1408				
21	월평리	1551-1	매실나무	H3.0xΦ150	3	주	박옥제	부산광역시 동래구 은천동 153-8 에스케이허브스카이 101-1408				
22	월평리	1551-1	가족나무	H4.0xΦ200	11	군	박옥제	부산광역시 동래구 은천동 153-8 에스케이허브스카이 101-1408				
23	월평리	1551-1	가족나무	H2.5xΦ150	8	군	박옥제	부산광역시 동래구 은천동 153-8 에스케이허브스카이 101-1408				

# 경 남 공 보

제2633호

2023. 9. 21.(목)

연번	소재지	지번	물건의 종류	구조 및 규격	수량	단위	소유자		관계인			비고
							성명	주소	성명	주소	권리 내용	
24	월평리	1551-1	가죽나무	H1.5xΦ200	40	군	박옥제	부산광역시 동래구 은천동 153-8 에스케이허브스카이 101-1408				
25	월평리	1551-1	고엽나무	H4.0xΦ300	1	주	박옥제	부산광역시 동래구 은천동 153-8 에스케이허브스카이 101-1408				
26	월평리	1551-1	뽕나무	H8.0xΦ250	4	주	박옥제	부산광역시 동래구 은천동 153-8 에스케이허브스카이 101-1408				
27	월평리	1551-1	두릅나무	-	20	m <sup>2</sup>	박옥제	부산광역시 동래구 은천동 153-8 에스케이허브스카이 101-1408				
28	월평리	1551-1	기타수목	H6.0xΦ250	5	주	박옥제	부산광역시 동래구 은천동 153-8 에스케이허브스카이 101-1408				
29	월평리	1551-1	왜지갑자	-	50	m <sup>2</sup>	박옥제	부산광역시 동래구 은천동 153-8 에스케이허브스카이 101-1408				
30	월평리	1551-1	도라지, 머구 등	-	50	m <sup>2</sup>	박옥제	부산광역시 동래구 은천동 153-8 에스케이허브스카이 101-1408				
31	월평리	1551-2	문주	슬라브	1	식	이정옥	경상남도 거창군 거창읍 거열로7길 29, 101동 1507호 (대경넥스빌)				
32	월평리	1551-2	출입시설	철재(4.32m <sup>2</sup> )	1	식	이정옥	경상남도 거창군 거창읍 거열로7길 29, 101동 1507호 (대경넥스빌)				
33	월평리	1551-2	포도나무	10년	4	주	이정옥	경상남도 거창군 거창읍 거열로7길 29, 101동 1507호 (대경넥스빌)				
34	월평리	1551-2	산초나무	H4.0xΦ100	4	주	이정옥	경상남도 거창군 거창읍 거열로7길 29, 101동 1507호 (대경넥스빌)				
35	월평리	1551-2	화장실	조립식	1.44	m <sup>2</sup>	최혜진	경상남도 거창군 남상면 웃골길 36-10				
36	월평리	1551-2	가추	판넬	0.96	m <sup>2</sup>	최혜진	경상남도 거창군 남상면 웃골길 36-10				
37	월평리	1551-2	담장	블록	10.2	m <sup>2</sup>	최혜진	경상남도 거창군 남상면 웃골길 36-10				
38	월평리	1551-2	느티나무	H8.0xΦ300	1	주	최혜진	경상남도 거창군 남상면 웃골길 36-10				
39	월평리	1551-2	뽕나무	H8.0xΦ250	2	주	최혜진	경상남도 거창군 남상면 웃골길 36-10				
40	대산리	산150-2	철조망	철재	137.97	m <sup>2</sup>	이정옥	경상남도 거창군 거창읍 거열로7길 29, 101동 1507호 (대경넥스빌)				
41	대산리	산150-2	고사리	-	1760.09	m <sup>2</sup>	이정옥	경상남도 거창군 거창읍 거열로7길 29, 101동 1507호 (대경넥스빌)				
42	대산리	산150-2	감나무	H6.0xΦ200	1	주	이정옥	경상남도 거창군 거창읍 거열로7길 29, 101동 1507호 (대경넥스빌)				
43	대산리	산150-2	웃나무	H4.0xΦ100	2	주	이정옥	경상남도 거창군 거창읍 거열로7길 29, 101동 1507호 (대경넥스빌)				
44	대산리	산150-2	두릅나무	H1.5xΦ30	400	m <sup>2</sup>	이정옥	경상남도 거창군 거창읍 거열로7길 29, 101동 1507호 (대경넥스빌)				
45	대산리	산150-2	두릅나무	H0.5xΦ20	700	m <sup>2</sup>	이정옥	경상남도 거창군 거창읍 거열로7길 29, 101동 1507호 (대경넥스빌)				
46	대산리	산150-2	산딸기	H1.5xΦ10	100	주	이정옥	경상남도 거창군 거창읍 거열로7길 29, 101동 1507호 (대경넥스빌)				
47	대산리	산150-2	단풍나무	H5.0xΦ200	1	주	이정옥	경상남도 거창군 거창읍 거열로7길 29, 101동 1507호 (대경넥스빌)				
48	대산리	산150-2	물탱크	FRP 5t	1	식	이영범	경기도 용인시 기흥구 구성로 90, 211동 403호 (언남동, 장미마을삼성래미안2차(아))				

# 경 남 공 보

제2633호

2023. 9. 21.(목)

연번	소재지	지번	물건의 종류	구조 및 규격	수량	단위	소유자		관계인			비고
							성명	주소	성명	주소	권리 내용	
49	대산리	산150-2	아로니아나무	H2.0xΦ200	27	주	이정옥	경상남도 거창군 거창읍 거열로7길 29, 101동 1507호 (대경넥스빌)				
50	대산리	산150-2	감나무	H4.0xΦ200	10	주	이정옥	경상남도 거창군 거창읍 거열로7길 29, 101동 1507호 (대경넥스빌)				
51	대산리	산150-2	감나무	H3.0xΦ150	2	주	이정옥	경상남도 거창군 거창읍 거열로7길 29, 101동 1507호 (대경넥스빌)				
52	대산리	산150-2	감나무	H3.0xΦ100	1	주	이정옥	경상남도 거창군 거창읍 거열로7길 29, 101동 1507호 (대경넥스빌)				
53	대산리	산150-2	대추나무	H3.0xΦ50	2	주	이정옥	경상남도 거창군 거창읍 거열로7길 29, 101동 1507호 (대경넥스빌)				
54	대산리	산150-2	대추나무	H2.0xΦ30	1	주	이정옥	경상남도 거창군 거창읍 거열로7길 29, 101동 1507호 (대경넥스빌)				
55	대산리	산150-2	제피나무	H2.0xØ150	1	주	이정옥	경상남도 거창군 거창읍 거열로7길 29, 101동 1507호 (대경넥스빌)				
56	대산리	산150-2	포도나무	H1.5xΦ30	19	주	문재현	경상남도 거창군 거창읍 거열로2길 34-14, C동201호(그린아파트)				
57	대산리	산150-2	포도나무	H0.5xΦ20	2	주	문재현	경상남도 거창군 거창읍 거열로2길 34-14, C동201호(그린아파트)				
58	대산리	산150-2	아로니아나무	H2.0xØ100	2	주	문재현	경상남도 거창군 거창읍 거열로2길 34-14, C동201호(그린아파트)				
59	대산리	산150-2	창고	철골/천막	46	㎡	문재현	경상남도 거창군 거창읍 거열로2길 34-14, C동201호(그린아파트)				
60	대산리	산150-2	창고	철골/천막	7.25	㎡	문재현	경상남도 거창군 거창읍 거열로2길 34-14, C동201호(그린아파트)				
61	대산리	산150-2	물건이전비	-	1	식	문재현	경상남도 거창군 거창읍 거열로2길 34-14, C동201호(그린아파트)				
62	대산리	산150-2	사과나무	H4.0xΦ100	4	주	문재현	경상남도 거창군 거창읍 거열로2길 34-14, C동201호(그린아파트)				
63	대산리	산150-2	사과나무	H2.5xΦ60	8	주	문재현	경상남도 거창군 거창읍 거열로2길 34-14, C동201호(그린아파트)				
64	대산리	산150-2	감나무	H5.0xΦ150	4	주	문재현	경상남도 거창군 거창읍 거열로2길 34-14, C동201호(그린아파트)				
65	대산리	산150-2	감나무	H4.0xΦ80	3	주	문재현	경상남도 거창군 거창읍 거열로2길 34-14, C동201호(그린아파트)				
66	대산리	산150-2	감나무	H2.0xΦ20	1	주	문재현	경상남도 거창군 거창읍 거열로2길 34-14, C동201호(그린아파트)				
67	대산리	산150-2	복숭아나무	H5.0xΦ150	4	주	문재현	경상남도 거창군 거창읍 거열로2길 34-14, C동201호(그린아파트)				
68	대산리	산150-2	복숭아나무	H3.0xΦ100	15	주	문재현	경상남도 거창군 거창읍 거열로2길 34-14, C동201호(그린아파트)				
69	대산리	산150-2	복숭아나무	H2.0xΦ50	2	주	문재현	경상남도 거창군 거창읍 거열로2길 34-14, C동201호(그린아파트)				
70	대산리	산150-2	매실나무	H5.0xΦ150	5	주	문재현	경상남도 거창군 거창읍 거열로2길 34-14, C동201호(그린아파트)				
71	대산리	산150-2	업나무	H5.0xΦ100	1	주	문재현	경상남도 거창군 거창읍 거열로2길 34-14, C동201호(그린아파트)				

# 경 남 공 보

제2633호

2023. 9. 21.(목)

연번	소재지	지번	물건의 종류	구조 및 규격	수량	단위	소유자		관계인			비고
							성명	주소	성명	주소	권리 내용	
72	대산리	산150-2	추자나무	H6.0xΦ200	2	주	문재현	경상남도 거창군 거창읍 거렬로2길 34-14, C동201호(그린아파트)				
73	대산리	산150-2	구지뽕나무	H5.0xΦ150	1	주	문재현	경상남도 거창군 거창읍 거렬로2길 34-14, C동201호(그린아파트)				
74	대산리	산150-2	뽕나무	H3.0xΦ100	1	주	문재현	경상남도 거창군 거창읍 거렬로2길 34-14, C동201호(그린아파트)				
75	대산리	산150-2	배나무	H4.0xΦ100	3	주	문재현	경상남도 거창군 거창읍 거렬로2길 34-14, C동201호(그린아파트)				
76	대산리	산150-2	배나무	H2.5xΦ50	2	주	문재현	경상남도 거창군 거창읍 거렬로2길 34-14, C동201호(그린아파트)				
77	대산리	산150-2	자두나무	H5.0xΦ150	2	주	문재현	경상남도 거창군 거창읍 거렬로2길 34-14, C동201호(그린아파트)				
78	대산리	산150-2	자두나무	H5.0xΦ100	4	주	문재현	경상남도 거창군 거창읍 거렬로2길 34-14, C동201호(그린아파트)				
79	대산리	산150-2	헛개나무	H6.0xΦ100	1	주	문재현	경상남도 거창군 거창읍 거렬로2길 34-14, C동201호(그린아파트)				
80	대산리	산150-2	보리수나무	H3.0xΦ100	1	주	문재현	경상남도 거창군 거창읍 거렬로2길 34-14, C동201호(그린아파트)				
81	대산리	산150-2	모파나무	17년	1	주	문재현	경상남도 거창군 거창읍 거렬로2길 34-14, C동201호(그린아파트)				
82	대산리	산150-2	창고	블럭/스레트 전기등포함	107.8	m <sup>2</sup>	이영범	경기도 용인시 기흥구 구성로 90, 211동 403호 (연남동, 장미마을삼성래미안2차(아))				
83	대산리	산150-2	폐가	블럭/스레트 삼상전기등포함	21.84	m <sup>2</sup>	이영범	경기도 용인시 기흥구 구성로 90, 211동 403호 (연남동, 장미마을삼성래미안2차(아))				
84	대산리	산150-2	가추	스레트	25.98	m <sup>2</sup>	이영범	경기도 용인시 기흥구 구성로 90, 211동 403호 (연남동, 장미마을삼성래미안2차(아))				
85	대산리	산150-2	물건이전비	-	1	식	이영범	경기도 용인시 기흥구 구성로 90, 211동 403호 (연남동, 장미마을삼성래미안2차(아))				
86	대산리	산150-2	뽕나무	H6.0xΦ300	10	주	이영범	경기도 용인시 기흥구 구성로 90, 211동 403호 (연남동, 장미마을삼성래미안2차(아))				
87	대산리	산150-2	뽕나무	H1.0xΦ150	5	주	이영범	경기도 용인시 기흥구 구성로 90, 211동 403호 (연남동, 장미마을삼성래미안2차(아))				
88	대산리	산150-2	뽕나무	H15.0xΦ400	20	주	이영범	경기도 용인시 기흥구 구성로 90, 211동 403호 (연남동, 장미마을삼성래미안2차(아))				
89	대산리	산150-2	뽕나무	H10.0xΦ250	35	주	이영범	경기도 용인시 기흥구 구성로 90, 211동 403호 (연남동, 장미마을삼성래미안2차(아))				
90	대산리	산150-2	뽕나무	H6.0xΦ150	30	주	이영범	경기도 용인시 기흥구 구성로 90, 211동 403호 (연남동, 장미마을삼성래미안2차(아))				

# 경 남 공 보

제2633호

2023. 9. 21.(목)

연번	소재지	지번	물건의 종류	구조 및 규격	수량	단위	소유자		관계인			비고
							성명	주소	성명	주소	권리 내용	
91	대산리	산150-2	밭나무	H12.0xΦ350	10	주	이영범	경기도 용인시 기흥구 구성로 90, 211동 403호 (안남동, 장미마을삼성래미안2차(아))				
92	대산리	산150-2	가죽나무	H3~5xΦ100	180	m <sup>2</sup>	이영범	경기도 용인시 기흥구 구성로 90, 211동 403호 (안남동, 장미마을삼성래미안2차(아))				
93	대산리	산150-2	뽕나무	H12.0xΦ250	21	주	이영범	경기도 용인시 기흥구 구성로 90, 211동 403호 (안남동, 장미마을삼성래미안2차(아))				
94	대산리	산150-2	배나무	H15.0xΦ400	1	주	이영범	경기도 용인시 기흥구 구성로 90, 211동 403호 (안남동, 장미마을삼성래미안2차(아))				
95	대산리	산150-2	밭나무	H15.0xΦ350	6	주	이영범	경기도 용인시 기흥구 구성로 90, 211동 403호 (안남동, 장미마을삼성래미안2차(아))				
96	대산리	산150-2	사과나무	H3.0xΦ100	2	주	문제현	경상남도 거창군 거창읍 거열로2길 34-14, C동201호(그린아파트)				
97	대산리	산150-2	사과나무	H3.0xΦ80	4	주	문제현	경상남도 거창군 거창읍 거열로2길 34-14, C동201호(그린아파트)				
98	대산리	산150-2	사과나무	H2.5xΦ50	37	주	문제현	경상남도 거창군 거창읍 거열로2길 34-14, C동201호(그린아파트)				
99	대산리	산150-2	사과나무	H2.5xΦ30	14	주	문제현	경상남도 거창군 거창읍 거열로2길 34-14, C동201호(그린아파트)				
100	대산리	산150-2	사과나무	H2.0xΦ30	4	주	문제현	경상남도 거창군 거창읍 거열로2길 34-14, C동201호(그린아파트)				
101	대산리	산150-2	사과나무	H1.0xΦ30	5	주	문제현	경상남도 거창군 거창읍 거열로2길 34-14, C동201호(그린아파트)				
102	대산리	산150-2	배나무	H3.0xΦ100	1	주	문제현	경상남도 거창군 거창읍 거열로2길 34-14, C동201호(그린아파트)				
103	대산리	산150-2	배나무	H4.0xΦ150	1	주	문제현	경상남도 거창군 거창읍 거열로2길 34-14, C동201호(그린아파트)				
104	대산리	산150-2	뽕나무	H7.0xΦ200	1	주	문제현	경상남도 거창군 거창읍 거열로2길 34-14, C동201호(그린아파트)				
105	대산리	산150-2	출입문	철제	1	식	문제현	경상남도 거창군 거창읍 거열로2길 34-14, C동201호(그린아파트)				
106	대산리	산150-2	울타리	철조망 h1.5	110	m	문제현	경상남도 거창군 거창읍 거열로2길 34-14, C동201호(그린아파트)				
107	대산리	1436	관정	소형, 농사용전기포함	1	식	문제현	경상남도 거창군 거창읍 거열로2길 34-14, C동201호(그린아파트)				
108	대산리	산150-2	쓰레기장	블록	10.56	m <sup>2</sup>	이영범	경기도 용인시 기흥구 구성로 90, 211동 403호 (안남동, 장미마을삼성래미안2차(아))				
109	대산리	산150-2	철조망	철제	18	m <sup>2</sup>	이영범	경기도 용인시 기흥구 구성로 90, 211동 403호 (안남동, 장미마을삼성래미안2차(아))				
110	대산리	1444	농사용전기	-	1	식	이영범	경기도 용인시 기흥구 구성로 90, 211동 403호 (안남동, 장미마을삼성래미안2차(아))				

# 경 남 공 보

제2633호

2023. 9. 21.(목)

연번	소재지	지번	물건의 종류	구조 및 규격	수량	단위	소유자		관계인			비고
							성명	주소	성명	주소	권리 내용	
111	대산리	산147	그물망	나일론천	90.48	m <sup>2</sup>	허수환	대구광역시 달서군 옥포면 비슬로447길 11, 103동 1101호 (달성삼환나우빌)				
112	대산리	산147	도라지/터덕	1년산	89.53	m <sup>2</sup>	허수환	대구광역시 달서군 옥포면 비슬로447길 11, 103동 1101호 (달성삼환나우빌)				
113	대산리	산147	뽕나무	H6~10xΦ150	10	주	허수환	대구광역시 달서군 옥포면 비슬로447길 11, 103동 1101호 (달성삼환나우빌)				
114	대산리	산147	창고	조립식/판넬	3.52	m <sup>2</sup>	허수환	대구광역시 달서군 옥포면 비슬로447길 11, 103동 1101호 (달성삼환나우빌)				
115	대산리	산147	단풍나무	H6.0xΦ300	1	주	허수환	대구광역시 달서군 옥포면 비슬로447길 11, 103동 1101호 (달성삼환나우빌)				
116	대산리	산147	엄나무	H3.0xΦ100	3	주	허수환	대구광역시 달서군 옥포면 비슬로447길 11, 103동 1101호 (달성삼환나우빌)				
117	대산리	산147	엄나무	H1.5xΦ100	2	주	허수환	대구광역시 달서군 옥포면 비슬로447길 11, 103동 1101호 (달성삼환나우빌)				
118	대산리	산147	자두나무	H2.5xΦ80	2	주	허수환	대구광역시 달서군 옥포면 비슬로447길 11, 103동 1101호 (달성삼환나우빌)				
119	대산리	산147	매실나무	H2.5xΦ50	4	주	허수환	대구광역시 달서군 옥포면 비슬로447길 11, 103동 1101호 (달성삼환나우빌)				
120	대산리	산147	복숭아나무	H3.0xΦ100	4	주	허수환	대구광역시 달서군 옥포면 비슬로447길 11, 103동 1101호 (달성삼환나우빌)				
121	대산리	산147	대추나무	H4.0xΦ100	1	주	허수환	대구광역시 달서군 옥포면 비슬로447길 11, 103동 1101호 (달성삼환나우빌)				
122	대산리	산147	대추나무	H3.0xΦ50	2	주	허수환	대구광역시 달서군 옥포면 비슬로447길 11, 103동 1101호 (달성삼환나우빌)				
123	대산리	산147	밤나무	H7.0xΦ200	1	주	허수환	대구광역시 달서군 옥포면 비슬로447길 11, 103동 1101호 (달성삼환나우빌)				
124	대산리	산147	소나무	H5.0xΦ200	2	주	허수환	대구광역시 달서군 옥포면 비슬로447길 11, 103동 1101호 (달성삼환나우빌)				
125	대산리	산147	소나무	H2.0xΦ150	3	주	허수환	대구광역시 달서군 옥포면 비슬로447길 11, 103동 1101호 (달성삼환나우빌)				
126	대산리	산147	계피나무	H2.0xΦ150	2	주	허수환	대구광역시 달서군 옥포면 비슬로447길 11, 103동 1101호 (달성삼환나우빌)				
127	대산리	산147	오가피나무	H1.0xΦ10	40	주	허수환	대구광역시 달서군 옥포면 비슬로447길 11, 103동 1101호 (달성삼환나우빌)				
128	대산리	산147	가죽나무	H1.0xΦ10	20	주	허수환	대구광역시 달서군 옥포면 비슬로447길 11, 103동 1101호 (달성삼환나우빌)				
129	대산리	산147	감나무	H5.0xΦ150	1	주	허수환	대구광역시 달서군 옥포면 비슬로447길 11, 103동 1101호 (달성삼환나우빌)				
130	대산리	산147	감나무	H3.0xΦ100	1	주	허수환	대구광역시 달서군 옥포면 비슬로447길 11, 103동 1101호 (달성삼환나우빌)				
131	대산리	산147	감나무	H1.0xΦ30	1	주	허수환	대구광역시 달서군 옥포면 비슬로447길 11, 103동 1101호 (달성삼환나우빌)				
132	대산리	산147	뽕나무	H7.0xΦ200	1	주	허수환	대구광역시 달서군 옥포면 비슬로447길 11, 103동 1101호 (달성삼환나우빌)				
133	대산리	산147	뽕나무	H5.0xΦ150	2	주	허수환	대구광역시 달서군 옥포면 비슬로447길 11, 103동 1101호 (달성삼환나우빌)				
134	대산리	산147	뽕나무	H4.0xΦ100	2	주	허수환	대구광역시 달서군 옥포면 비슬로447길 11, 103동 1101호 (달성삼환나우빌)				

# 경 남 공 보

제2633호

2023. 9. 21.(목)

연번	소재지	지번	물건의 종류	구조 및 규격	수량	단위	소유자		관계인			비고
							성명	주소	성명	주소	권리 내용	
135	대산리	산147	뽕나무	H2.0xΦ50	1	주	허수환	대구광역시 달서군 옥포면 비슬로447길 11, 103동 1101호 (달성삼환나우빌)				
136	대산리	산147	천년나무	H3.0xΦ150	1	주	허수환	대구광역시 달서군 옥포면 비슬로447길 11, 103동 1101호 (달성삼환나우빌)				
137	대산리	산147	구기자	H1.0	3	주	허수환	대구광역시 달서군 옥포면 비슬로447길 11, 103동 1101호 (달성삼환나우빌)				
138	대산리	1450	축사(계사)	조립식/판넬	9	㎡	김순애	경상남도 거창군 거창읍 거열로5길 69				
139	대산리	1450	가추	판넬	7	㎡	김순애	경상남도 거창군 거창읍 거열로5길 69				
140	대산리	1450	헨스	철제	208.8	㎡	김순애	경상남도 거창군 거창읍 거열로5길 69				
141	대산리	1450	대문	철제	6	㎡	김순애	경상남도 거창군 거창읍 거열로5길 69				
142	대산리	1450	소나무	H2.0xΦ80	3	주	김순애	경상남도 거창군 거창읍 거열로5길 69				
143	대산리	1450	소나무	H1.5xΦ80	1	주	김순애	경상남도 거창군 거창읍 거열로5길 69				
144	대산리	1450	소나무	H1.0xΦ50	1	주	김순애	경상남도 거창군 거창읍 거열로5길 69				
145	대산리	1450	매실나무	H1.5xΦ30	7	주	김순애	경상남도 거창군 거창읍 거열로5길 69				
146	대산리	1450	감나무	H1.0xΦ20	11	주	김순애	경상남도 거창군 거창읍 거열로5길 69				
147	대산리	1450	감나무	H0.5xΦ20	52	주	김순애	경상남도 거창군 거창읍 거열로5길 69				
148	대산리	1450	대추나무	H1.5xΦ30	4	주	김순애	경상남도 거창군 거창읍 거열로5길 69				
149	대산리	1450	기타수목	H4.0xΦ150	1	주	김순애	경상남도 거창군 거창읍 거열로5길 69				
150	대산리	1450	기타수목	H3.0xΦ100	2	주	김순애	경상남도 거창군 거창읍 거열로5길 69				
151	대산리	1450	기타수목	H1.5xΦ30	10	주	김순애	경상남도 거창군 거창읍 거열로5길 69				
152	대산리	1450	황매화	H1.0xΦ10	10	주	김순애	경상남도 거창군 거창읍 거열로5길 69				
153	대산리	1450	포도나무	H1.0xΦ20	1	주	김순애	경상남도 거창군 거창읍 거열로5길 69				
154	대산리	1450	가죽나무	H1.5xΦ20	2	주	김순애	경상남도 거창군 거창읍 거열로5길 69				
155	대산리	1450	사과나무	H2.0xΦ20	2	주	김순애	경상남도 거창군 거창읍 거열로5길 69				
156	대산리	1450	제피나무	H1.0xΦ20	4	주	김순애	경상남도 거창군 거창읍 거열로5길 69				
157	대산리	1450	라일락	H0.5xΦ10	32	주	김순애	경상남도 거창군 거창읍 거열로5길 69				
158	대산리	1450	물앵두나무	H1.0xΦ30	2	주	김순애	경상남도 거창군 거창읍 거열로5길 69				
159	대산리	1450	비자나무	H1.5xΦ100	1	주	김순애	경상남도 거창군 거창읍 거열로5길 69				
160	대산리	1450	석류나무	H3.5xΦ200	1	주	김순애	경상남도 거창군 거창읍 거열로5길 69				
161	대산리	1450	더덕, 도라지	-	30	㎡	김순애	경상남도 거창군 거창읍 거열로5길 69				
162	대산리	1450	관정	소형 (전기시설포함)	1	식	김순애	경상남도 거창군 거창읍 거열로5길 69				
163	대산리	1450	닭	-	9	마리	김순애	경상남도 거창군 거창읍 거열로5길 69				
164	대산리	1454	축사	철골/판넬	1638	㎡	허태명	경상남도 거창군 남상면 구청림길 92-1				
165	대산리	1454	축사	철골/판넬	262.14	㎡	허태명	경상남도 거창군 남상면 구청림길 92-1				
166	대산리	1454	가추	판넬	385.43	㎡	허태명	경상남도 거창군 남상면 구청림길 92-1				
167	대산리	1454	축사(건사)	철제	3.25	㎡	허태명	경상남도 거창군 남상면 구청림길 92-1				

# 경 남 공 보

제2633호

2023. 9. 21.(목)

연번	소재지	지번	물건의 종류	구조 및 규격	수량	단위	소유자		관계인			비고
							성명	주소	성명	주소	권리 내용	
168	대산리	1454	비석	화강암 (1.0x0.5xH0.7)	1	식	허태명	경상남도 거창군 남상면 구청림길 92-1				
169	대산리	1454	소나무	H2.0xΦ150	9	주	허태명	경상남도 거창군 남상면 구청림길 92-1				
170	대산리	1454	소나무	H1.5xΦ150	5	주	허태명	경상남도 거창군 남상면 구청림길 92-1				
171	대산리	1454	소나무	H1.5xΦ50	1	주	허태명	경상남도 거창군 남상면 구청림길 92-1				
172	대산리	1454	백일홍	H2.0xΦ50	1	주	허태명	경상남도 거창군 남상면 구청림길 92-1				
173	대산리	1454	대추나무	H1.5xΦ20	1	주	허태명	경상남도 거창군 남상면 구청림길 92-1				
174	대산리	1454	앵두나무	H1.5xΦ30	3	주	허태명	경상남도 거창군 남상면 구청림길 92-1				
175	대산리	1454	가죽나무	H1.0xΦ50	20	주	허태명	경상남도 거창군 남상면 구청림길 92-1				
176	대산리	1454	두릅나무	H1.5xΦ30	3	주	허태명	경상남도 거창군 남상면 구청림길 92-1				
177	대산리	1454	두릅나무	H1.0xΦ20	78	주	허태명	경상남도 거창군 남상면 구청림길 92-1				
178	대산리	1454	블루베리	H1.0xΦ20	247	주	허태명	경상남도 거창군 남상면 구청림길 92-1				
179	대산리	1454	감나무	H3.0xΦ100	1	주	허태명	경상남도 거창군 남상면 구청림길 92-1				
180	대산리	1454	감나무	H3.0xΦ50	1	주	허태명	경상남도 거창군 남상면 구청림길 92-1				
181	대산리	1454	감나무	H1.0xΦ20	20	주	허태명	경상남도 거창군 남상면 구청림길 92-1				
182	대산리	1454	자두나무	H3.0xΦ100	1	주	허태명	경상남도 거창군 남상면 구청림길 92-1				
183	대산리	1454	자두나무	H2.0xΦ70	1	주	허태명	경상남도 거창군 남상면 구청림길 92-1				
184	대산리	1454	사철나무	H3.0xΦ50	1	주	허태명	경상남도 거창군 남상면 구청림길 92-1				
185	대산리	1454	사철나무	H1.0xΦ20	3	주	허태명	경상남도 거창군 남상면 구청림길 92-1				
186	대산리	1454	철죽	H0.5xΦ20	31	주	허태명	경상남도 거창군 남상면 구청림길 92-1				
187	대산리	1454	사과나무	H3.0xΦ80	2	주	허태명	경상남도 거창군 남상면 구청림길 92-1				
188	대산리	1454	사과나무	H2.0xΦ50	2	주	허태명	경상남도 거창군 남상면 구청림길 92-1				
189	대산리	1454	배나무	H1.0xΦ20	1	주	허태명	경상남도 거창군 남상면 구청림길 92-1				
190	대산리	1454	관정	소형, 장옥동 (전기시설포함)	1	식	허태명	경상남도 거창군 남상면 구청림길 92-1				
191	대산리	1454	전기계량기	-	1	식	허태명	경상남도 거창군 남상면 구청림길 92-1				
192	대산리	1454	삼상삼선식	500m 전기17k포함	1	식	허태명	경상남도 거창군 남상면 구청림길 92-1				
193	대산리	1454	간판	철제	1	식	허태명	경상남도 거창군 남상면 구청림길 92-1				
194	대산리	1454	향나무	H3.0xΦ100	1	주	허태명	경상남도 거창군 남상면 구청림길 92-1				
195	대산리	1454	무궁화나무	H3.0xΦ200	2	주	허태명	경상남도 거창군 남상면 구청림길 92-1				
196	대산리	1454	축산보상	소	60	마리	허태명	경상남도 거창군 남상면 구청림길 92-1				
197	대산리	1454	물건이전비	-	1	식	허태명	경상남도 거창군 남상면 구청림길 92-1				
198	대산리	1454	배수로	배수관	100	m	허태명	경상남도 거창군 남상면 구청림길 92-1				
199	대산리	산147	블루베리	H1.5xΦ20	600	주	허태명	경상남도 거창군 남상면 구청림길 92-1				
200	대산리	산147	도라지	-	594.77	m <sup>2</sup>	허수환	대구광역시 달서군 옥포면 비슬로447길 11, 103동 1101호 (달성삼환나우빌)				

# 경 남 공 보

제2633호

2023. 9. 21.(목)

연번	소재지	지번	물건의 종류	구조 및 규격	수량	단위	소유자		관계인			비고
							성명	주소	성명	주소	권리 내용	
201	대산리	산147	배나무	H12.0xΦ300	1	주	허수환	대구광역시 달서군 옥포면 비슬로447길 11, 103동 1101호 (달성삼환나우빌)				
202	대산리	산147	밤나무	H15.0xΦ350	5	주	허수환	대구광역시 달서군 옥포면 비슬로447길 11, 103동 1101호 (달성삼환나우빌)				
203	대산리	산147	뽕나무	H7.0xΦ200	5	주	허수환	대구광역시 달서군 옥포면 비슬로447길 11, 103동 1101호 (달성삼환나우빌)				
204	대산리	1416-1	그물망	나일론천	157.92	㎡	장철석	경상남도 거창군 남상면 청림1길 2-7				
205	대산리	1416-1	복숭아나무	H4.0xΦ200	2	주	장철석	경상남도 거창군 남상면 청림1길 2-7				
206	대산리	1416-1	복숭아나무	H4.0xΦ150	3	주	장철석	경상남도 거창군 남상면 청림1길 2-7				
207	대산리	1416-1	가죽나무	H5.0xΦ300	1	주	장철석	경상남도 거창군 남상면 청림1길 2-7				
208	대산리	1416-1	배나무	H3.0xΦ200	1	주	장철석	경상남도 거창군 남상면 청림1길 2-7				
209	대산리	1416-1	두릅나무	H2.0xΦ20	30	주	장철석	경상남도 거창군 남상면 청림1길 2-7				
210	대산리	1416-1	관정	소형 (전기시설포함)	1	식	장철석	경상남도 거창군 남상면 청림1길 2-7				
211	대산리	산136	철조망	철제	112.32	㎡	장철석	경상남도 거창군 남상면 청림1길 2-7				
212	대산리	산136	밤나무	H10.0xΦ400	1	주	장철석	경상남도 거창군 남상면 청림1길 2-7				
213	대산리	산136	밤나무	H10.0xΦ300	7	주	장철석	경상남도 거창군 남상면 청림1길 2-7				
214	대산리	산136	밤나무	H6.0xΦ200	1	주	장철석	경상남도 거창군 남상면 청림1길 2-7				
215	대산리	산136	매실나무	H4.0xΦ200	9	주	장철석	경상남도 거창군 남상면 청림1길 2-7				
216	대산리	산136	매실나무	H4.0xΦ100	2	주	장철석	경상남도 거창군 남상면 청림1길 2-7				
217	대산리	산136	감나무	H5.0xΦ250	4	주	장철석	경상남도 거창군 남상면 청림1길 2-7				
218	대산리	산136	사과나무	H3.0xΦ80	2	주	장철석	경상남도 거창군 남상면 청림1길 2-7				
219	대산리	산136	사과나무	H2.5xΦ50	8	주	장철석	경상남도 거창군 남상면 청림1길 2-7				
220	대산리	산136	복숭아나무	H2.5xΦ100	12	주	장철석	경상남도 거창군 남상면 청림1길 2-7				
221	대산리	산136	자두나무	H6.0xΦ300	8	주	장철석	경상남도 거창군 남상면 청림1길 2-7				
222	대산리	산136	두릅나무	H2.5xΦ100	117	주	장철석	경상남도 거창군 남상면 청림1길 2-7				
223	대산리	산136	두릅나무	H2.5xΦ70	147	주	장철석	경상남도 거창군 남상면 청림1길 2-7				
224	대산리	산136	두릅나무	H2.5xΦ50	280	주	장철석	경상남도 거창군 남상면 청림1길 2-7				
225	대산리	산136	두릅나무	H1.5xΦ30	417	주	장철석	경상남도 거창군 남상면 청림1길 2-7				
226	대산리	산136	두릅나무	H1.5xΦ30	410	주	장철석	경상남도 거창군 남상면 청림1길 2-7				
227	대산리	산136	두릅나무	H1.0xΦ20	200	주	장철석	경상남도 거창군 남상면 청림1길 2-7				
228	대산리	산136	두릅나무	H0.5xΦ10	720	주	장철석	경상남도 거창군 남상면 청림1길 2-7				
229	대산리	1454	소나무	H8.0xΦ250	3	주	허태명	경상남도 거창군 남상면 구청림길 92-1				
230	대산리	1454	고사리	-	41.04	㎡	허태명	경상남도 거창군 남상면 구청림길 92-1				
231	대산리	1418	축사	철골/스레트	360.14	㎡	허외환	경상남도 거창군 남상면 구청림길 92-13				
232	대산리	1418	축사	철골/판넬	248.29	㎡	허외환	경상남도 거창군 남상면 구청림길 92-13				

# 경 남 공 보

제2633호

2023. 9. 21.(목)

연번	소재지	지번	물건의 종류	구조 및 규격	수량	단위	소유자		관계인			비고
							성명	주소	성명	주소	권리 내용	
233	대산리	1418	축사	철골/스레트	157.11	m <sup>2</sup>	허외환	경상남도 거창군 남상면 구청림길 92-13				
234	대산리	1418	축사	철골/스레트	214.66	m <sup>2</sup>	허외환	경상남도 거창군 남상면 구청림길 92-13				
235	대산리	1418	사무실	컨테이너	15	m <sup>2</sup>	허외환	경상남도 거창군 남상면 구청림길 92-13				
236	대산리	1418	가추	스레트	104.04	m <sup>2</sup>	허외환	경상남도 거창군 남상면 구청림길 92-13				
237	대산리	1418	가추	판넬	46	m <sup>2</sup>	허외환	경상남도 거창군 남상면 구청림길 92-13				
238	대산리	1418	보리수나무	H3.0xΦ200	2	주	허외환	경상남도 거창군 남상면 구청림길 92-13				
239	대산리	1418	두릅나무	H2.5xΦ100	10	주	허외환	경상남도 거창군 남상면 구청림길 92-13				
240	대산리	1418	두릅나무	H2.0xΦ70	5	주	허외환	경상남도 거창군 남상면 구청림길 92-13				
241	대산리	1418	두릅나무	H2.0xΦ30	35	주	허외환	경상남도 거창군 남상면 구청림길 92-13				
242	대산리	1418	관정	중형 (전기시설포함)	1	식	허외환	경상남도 거창군 남상면 구청림길 92-13				
243	대산리	1418	물건이전비	-	1	식	허외환	경상남도 거창군 남상면 구청림길 92-13				
244	대산리	1418	축산보상	소, 비육사	30	마리	허외환	경상남도 거창군 남상면 구청림길 92-13				
245	대산리	산142	감나무	H5.0xΦ200	7	주	허외환	경상남도 거창군 남상면 구청림길 92-13				
246	대산리	산142	감나무	H4.0xΦ150	1	주	허외환	경상남도 거창군 남상면 구청림길 92-13				
247	대산리	산142	대추나무	H4.0xΦ150	4	주	허외환	경상남도 거창군 남상면 구청림길 92-13				
248	대산리	산142	대추나무	H4.0xΦ100	2	주	허외환	경상남도 거창군 남상면 구청림길 92-13				
249	대산리	산142	대추나무	H2.0xΦ30	2	주	허외환	경상남도 거창군 남상면 구청림길 92-13				
250	대산리	산142	모과나무	H3.0xΦ100	1	주	허외환	경상남도 거창군 남상면 구청림길 92-13				
251	대산리	산142	가죽나무	H3.0xΦ200	2	주	허외환	경상남도 거창군 남상면 구청림길 92-13				
252	대산리	산142	매실나무	H4.0xΦ200	4	주	허외환	경상남도 거창군 남상면 구청림길 92-13				
253	대산리	산142	오가피나무	H4.0xΦ200	7	주	허외환	경상남도 거창군 남상면 구청림길 92-13				
254	대산리	산142	키위나무	H3.0xΦ100	2	주	허외환	경상남도 거창군 남상면 구청림길 92-13				
255	대산리	산142	구지뽕나무	H3.0xΦ50	2	주	허외환	경상남도 거창군 남상면 구청림길 92-13				
256	대산리	산142	구지뽕나무	H1.5xΦ30	3	주	허외환	경상남도 거창군 남상면 구청림길 92-13				

# 경 남 공 보

제2633호

2023. 9. 21.(목)

연번	소재지	지번	물건의 종류	구조 및 규격	수량	단위	소유자		관계인			비고
							성명	주소	성명	주소	권리 내용	
257	대산리	산142	벚나무	H3.0xΦ150	3	주	허외환	경상남도 거창군 남상면 구청림길 92-13				
258	대산리	산142	두릅나무	H2.5xΦ50	500	주	허외환	경상남도 거창군 남상면 구청림길 92-13				
259	대산리	산142	두릅나무	H2.0xΦ30	1000	주	허외환	경상남도 거창군 남상면 구청림길 92-13				
260	대산리	산142	두릅나무	H1.5xΦ20	300	주	허외환	경상남도 거창군 남상면 구청림길 92-13				
261	대산리	산142	배수로	U자관	80	m	허외환	경상남도 거창군 남상면 구청림길 92-13				
262	대산리	1419-2	매실나무	H5.0xΦ200	37	주	허외환	경상남도 거창군 남상면 구청림길 92-13				
263	대산리	1419-2	매실나무	H5.0xΦ150	35	주	허외환	경상남도 거창군 남상면 구청림길 92-13				
264	대산리	1419-2	매실나무	H4.0xΦ100	34	주	허외환	경상남도 거창군 남상면 구청림길 92-13				
265	대산리	1419-2	매실나무	H3.0xΦ200	2	주	허외환	경상남도 거창군 남상면 구청림길 92-13				
266	대산리	1419-2	매실나무	H2.0xΦ50	15	주	허외환	경상남도 거창군 남상면 구청림길 92-13				
267	대산리	1419-2	자두나무	H3.0xΦ250	2	주	허외환	경상남도 거창군 남상면 구청림길 92-13				
268	대산리	1419-2	자두나무	H3.0xΦ200	1	주	허외환	경상남도 거창군 남상면 구청림길 92-13				
269	대산리	1419-2	고로쇠나무	H4.0xΦ150	3	주	허외환	경상남도 거창군 남상면 구청림길 92-13				
270	대산리	1419-2	감나무	H7.0xΦ200	4	주	허외환	경상남도 거창군 남상면 구청림길 92-13				
271	대산리	1419-2	감나무	H5.0xΦ150	7	주	허외환	경상남도 거창군 남상면 구청림길 92-13				
272	대산리	1419-2	감나무	H3.0xΦ100	14	주	허외환	경상남도 거창군 남상면 구청림길 92-13				
273	대산리	1419-2	감나무	H3.0xΦ50	3	주	허외환	경상남도 거창군 남상면 구청림길 92-13				
274	대산리	1419-2	감나무	H2.0xΦ50	1	주	허외환	경상남도 거창군 남상면 구청림길 92-13				
275	대산리	1419-2	석류나무	H2.0xΦ100	2	주	허외환	경상남도 거창군 남상면 구청림길 92-13				
276	대산리	1419-2	잣나무	H10.0xΦ300	13	주	허외환	경상남도 거창군 남상면 구청림길 92-13				
277	대산리	1419-2	벚나무	H6.0xΦ200	3	주	허외환	경상남도 거창군 남상면 구청림길 92-13				
278	대산리	1419-2	오가피나무	H2.0xΦ30	30	주	허외환	경상남도 거창군 남상면 구청림길 92-13				
279	대산리	1419-2	읍나무	H2.0xΦ30	7	주	허외환	경상남도 거창군 남상면 구청림길 92-13				
280	대산리	1419-2	암나무	H8.0xΦ200	3	주	허외환	경상남도 거창군 남상면 구청림길 92-13				

# 경 남 공 보

제2633호

2023. 9. 21.(목)

연번	소재지	지번	물건의 종류	구조 및 규격	수량	단위	소유자		관계인			비고
							성명	주소	성명	주소	권리 내용	
281	대산리	1419-2	엃나무	H3.0xΦ100	1	주	허외환	경상남도 거창군 남상면 구청림길 92-13				
282	대산리	1419-2	엃나무	H3.0xΦ50	30	주	허외환	경상남도 거창군 남상면 구청림길 92-13				
283	대산리	1419-2	두릅나무	H2.5xΦ50 (500주)	3000	m <sup>2</sup>	허외환	경상남도 거창군 남상면 구청림길 92-13				
284	대산리	1419-2	두릅나무	H2.0xΦ30 (14000주)	0	-	허외환	경상남도 거창군 남상면 구청림길 92-13				
285	대산리	1419-2	두릅나무	H1.5xΦ20 (10000주)	0	-	허외환	경상남도 거창군 남상면 구청림길 92-13				
286	대산리	1419-2	두릅나무	H1.0xΦ10 (6000주)	0	-	허외환	경상남도 거창군 남상면 구청림길 92-13				
287	대산리	산143	그물망	나일론천	490.42	m <sup>2</sup>	허외환	경상남도 거창군 남상면 구청림길 92-13				
288	대산리	산143	밤나무	H10.0xΦ300	7	주	허외환	경상남도 거창군 남상면 구청림길 92-13				
289	대산리	산143	밤나무	H10.0xΦ250	3	주	허외환	경상남도 거창군 남상면 구청림길 92-13				
290	대산리	산143	밤나무	H10.0xΦ200	17	주	허외환	경상남도 거창군 남상면 구청림길 92-13				
291	대산리	산143	밤나무	H7.0xΦ150	1	주	허외환	경상남도 거창군 남상면 구청림길 92-13				
292	대산리	산143	밤나무	H7.0xΦ100	1	주	허외환	경상남도 거창군 남상면 구청림길 92-13				
293	대산리	산143	무궁화나무	H2.0xΦ10	3	주	허외환	경상남도 거창군 남상면 구청림길 92-13				
294	대산리	산143	무궁화나무	H0.5xΦ10	16	주	허외환	경상남도 거창군 남상면 구청림길 92-13				
295	대산리	산143	벚나무	H7.0xΦ250	2	주	허외환	경상남도 거창군 남상면 구청림길 92-13				
296	대산리	산143	소나무	H2.0xΦ100	1	주	허외환	경상남도 거창군 남상면 구청림길 92-13				
297	대산리	산143	목련나무	H5.0xΦ150	1	주	허외환	경상남도 거창군 남상면 구청림길 92-13				
298	대산리	산143	목련나무	H1.0xΦ30	1	주	허외환	경상남도 거창군 남상면 구청림길 92-13				
299	대산리	산143	잣나무	H15.0xΦ200~300	20	주	허외환	경상남도 거창군 남상면 구청림길 92-13				
300	대산리	1419	그물망	나일론천	322.7	m <sup>2</sup>	허외환	경상남도 거창군 남상면 구청림길 92-13				
301	대산리	산143	그물망	나일론천	356.04	m <sup>2</sup>	허태명	경상남도 거창군 남상면 구청림길 92-1				
302	대산리	1419-1	사과나무	H5.0xΦ100	409	주	허외환	경상남도 거창군 남상면 구청림길 92-13				
303	대산리	1419-1	사과나무	H1.0xΦ20	3	주	허외환	경상남도 거창군 남상면 구청림길 92-13				
304	대산리	1419-1	자두나무	H3.0xΦ200	3	주	허외환	경상남도 거창군 남상면 구청림길 92-13				

# 경 남 공 보

제2633호

2023. 9. 21.(목)

연번	소재지	지번	물건의 종류	구조 및 규격	수량	단위	소유자		관계인			비고
							성명	주소	성명	주소	권리 내용	
305	대산리	1419-1	자두나무	H3.0xΦ80	4	주	허외환	경상남도 거창군 남상면 구청림길 92-13				
306	대산리	1419-1	배나무	H4.0xΦ150	3	주	허외환	경상남도 거창군 남상면 구청림길 92-13				
307	대산리	1501, 1414-1	두릅나무	H1.0xΦ30	80	주	허태명	경상남도 거창군 남상면 구청림길 92-1				
308	대산리	1501, 1414-1	관정	소형 (전기시설포함)	1	식	허태명	경상남도 거창군 남상면 구청림길 92-1				
309	대산리	1501, 1414-1	집수관로	300mm, 주름관	40	m	허태명	경상남도 거창군 남상면 구청림길 92-1				
310	대산리	1414-3	관정	소형 (전기시설포함)	1	식	이창오	경상남도 거창군 거창읍 장팔길 317				
311	대산리	1501	소나무	H3.0xΦ150	7	주	허정호	경상남도 거창군 거창읍 공수들5길 41, 301호				
312	대산리	1501	소나무	H2.0xΦ100	3	주	허정호	경상남도 거창군 거창읍 공수들5길 41, 301호				
313	대산리	산133	주택	조립식/판넬	37.21	m <sup>2</sup>	정희선	경상남도 거창군 남상면 대산리 1395				
314	대산리	산133	주방/거실	조립식/판넬	18.91	m <sup>2</sup>	정희선	경상남도 거창군 남상면 대산리 1395				
315	대산리	산133	방	조립식/판넬	8.7	m <sup>2</sup>	정희선	경상남도 거창군 남상면 대산리 1395				
316	대산리	산133	화장실	조립식/판넬	7.04	m <sup>2</sup>	정희선	경상남도 거창군 남상면 대산리 1395				
317	대산리	산133	보일러실	조립식/판넬	2.56	m <sup>2</sup>	정희선	경상남도 거창군 남상면 대산리 1395				
318	대산리	산133	가추	판넬	34.5	m <sup>2</sup>	정희선	경상남도 거창군 남상면 대산리 1395				
319	대산리	산133	관정	소형, 장옥 등 (전기시설포함)	1	식	정희선	경상남도 거창군 남상면 대산리 1395				
320	대산리	산133	조경시설	자연석	30	m <sup>2</sup>	정희선	경상남도 거창군 남상면 대산리 1395				
321	대산리	산133	바닥	CONC	150	m <sup>2</sup>	정희선	경상남도 거창군 남상면 대산리 1395				
322	대산리	산132	창고	조립식/판넬	158.9	m <sup>2</sup>	이창오	경상남도 거창군 거창읍 장팔길 317				
323	대산리	산132	가추(창고)	철골/판넬 바닥포함	430.82	m <sup>2</sup>	이창오	경상남도 거창군 거창읍 장팔길 317				
324	대산리	산132	물건이전비	-	1	식	이창오	경상남도 거창군 거창읍 장팔길 317				
325	대산리	산132	고사리	-	330.58	m <sup>2</sup>	이창오	경상남도 거창군 거창읍 장팔길 317				
326	대산리	산132	밤나무	H6.0xΦ100	2	주	이창오	경상남도 거창군 거창읍 장팔길 317				
327	대산리	산132	밤나무	H6.0xΦ150	2	주	이창오	경상남도 거창군 거창읍 장팔길 317				
328	대산리	산132	밤나무	H8.0xΦ200	13	주	이창오	경상남도 거창군 거창읍 장팔길 317				
329	대산리	산132	밤나무	H10.0xΦ250	3	주	이창오	경상남도 거창군 거창읍 장팔길 317				
330	대산리	산132	밤나무	H10.0xΦ300	13	주	이창오	경상남도 거창군 거창읍 장팔길 317				
331	대산리	산132	밤나무	H12.0xΦ350	13	주	이창오	경상남도 거창군 거창읍 장팔길 317				
332	대산리	산132	밤나무	H12.0xΦ400	18	주	이창오	경상남도 거창군 거창읍 장팔길 317				
333	대산리	산132	밤나무	H15.0xΦ450	9	주	이창오	경상남도 거창군 거창읍 장팔길 317				
334	대산리	산132	아로니아나무	H2.0xΦ100	60	주	이창오	경상남도 거창군 거창읍 장팔길 317				
335	대산리	산132	가죽나무	H6.0xΦ200	5	주	이창오	경상남도 거창군 거창읍 장팔길 317				

# 경 남 공 보

제2633호

2023. 9. 21.(목)

연번	소재지	지번	물건의 종류	구조 및 규격	수량	단위	소유자		관계인			비고
							성명	주소	성명	주소	권리 내용	
336	대산리	산132	벌떡나무	H6.0xΦ200	1	주	이창오	경상남도 거창군 거창읍 장팔길 317				
337	대산리	산132	두릅나무	H2.5xΦ60	150	주	이창오	경상남도 거창군 거창읍 장팔길 317				
338	대산리	산132	두릅나무	H1.5xΦ40	200	주	이창오	경상남도 거창군 거창읍 장팔길 317				
339	대산리	산132	두릅나무	H0.8xΦ20	250	주	이창오	경상남도 거창군 거창읍 장팔길 317				
340	대산리	산132	관정	소형	1	식	이창오	경상남도 거창군 거창읍 장팔길 317				
341	대산리	1432-7	그물망	나일론천	378.48	m <sup>2</sup>	이창오	경상남도 거창군 거창읍 장팔길 317				
342	대산리	1432-7	밤나무	H15.0xΦ500	11	주	이창오	경상남도 거창군 거창읍 장팔길 317				
343	대산리	1432-7	밤나무	H15.0xΦ550	6	주	이창오	경상남도 거창군 거창읍 장팔길 317				
344	대산리	1432-7	밤나무	H15.0xΦ600	8	주	이창오	경상남도 거창군 거창읍 장팔길 317				
345	대산리	1432-7	밤나무	H15.0xΦ650	2	주	이창오	경상남도 거창군 거창읍 장팔길 317				
346	대산리	1432-7	감나무	H5.0xΦ150	14	주	이창오	경상남도 거창군 거창읍 장팔길 317				
347	대산리	1432-7	배나무	H5.0xΦ100	1	주	이창오	경상남도 거창군 거창읍 장팔길 317				
348	대산리	1432-7	사과나무	H5.0xΦ150	50	주	이창오	경상남도 거창군 거창읍 장팔길 317				
349	대산리	1432-7	보리수나무	H5.0xW5	1	주	이창오	경상남도 거창군 거창읍 장팔길 317				
350	대산리	1432-7	창고	블록/스레트	3.2	m <sup>2</sup>	이창오	경상남도 거창군 거창읍 장팔길 317				
351	대산리	1432-7	가추	스레트	1.6	m <sup>2</sup>	이창오	경상남도 거창군 거창읍 장팔길 317				
352	대산리	산150-2	호두나무	R5	3	주	미상1					
353	대산리	산150-2	업나무	R5	1	주	미상1					
354	대산리	산147	동산이전비	-	1	식	미상2					
355	대산리	1450	울나무	R8	2	주	미상3					
356	대산리	1450	가죽나무	R8	2	주	미상3					
357	대산리	1450	뽕나무	R10	1	주	미상3					
358	대산리	1450	두릅	R5	10	주	미상3					
359	월평리	1549-3	복숭아나무	H3.0xΦ250	15	주	변순애	경상남도 거창군 거창읍 수남로 2270-14				
360	월평리	1549-3	복숭아나무	H3.0xΦ150	1	주	변순애	경상남도 거창군 거창읍 수남로 2270-14				
361	월평리	1549-3	복숭아나무	H2.0xΦ30	7	주	변순애	경상남도 거창군 거창읍 수남로 2270-14				
362	월평리	1549-3	복숭아나무	H1.5xΦ20	7	주	변순애	경상남도 거창군 거창읍 수남로 2270-14				
363	월평리	1549-3	감나무	H4.0xΦ150	1	주	변순애	경상남도 거창군 거창읍 수남로 2270-14				
364	월평리	1549-3	두릅나무	H1~4xΦ20~Φ100	15	m <sup>2</sup>	변순애	경상남도 거창군 거창읍 수남로 2270-14				
365	월평리	1549-3	오가피나무	H1.0xΦ20	2	군	변순애	경상남도 거창군 거창읍 수남로 2270-14				
366	월평리	1549-3	동력살봄무기 관리기등	-	1	식	변순애	경상남도 거창군 거창읍 수남로 2270-14				

# 경 남 공 보

제2633호

2023. 9. 21.(목)

연번	소재지	지번	물건의 종류	구조 및 규격	수량	단위	소유자		관계인			비고
							성명	주소	성명	주소	권리 내용	
367	월평리	1549-3	관정	중형 (전기시설포함)	1	식	변순애	경상남도 거창군 거창읍 수남로 2270-14				
368	월평리	1549-3	관정제어기	-	1	식	변순애	경상남도 거창군 거창읍 수남로 2270-14				
369	월평리	1549-3	유공관	Φ100	1	식	변순애	경상남도 거창군 거창읍 수남로 2270-14				
370	월평리	1601-1	복숭아나무	H3.0xΦ250	3	주	변순애	경상남도 거창군 거창읍 수남로 2270-14				
371	월평리	1601-1	복숭아나무	H2.0xΦ30	1	주	변순애	경상남도 거창군 거창읍 수남로 2270-14				
372	월평리	1601-1	뽕나무	H-2.0	2	군	변순애	경상남도 거창군 거창읍 수남로 2270-14				
373	대산리	산135	창고	철골/판넬	175.43	m <sup>2</sup>	김정규	경상남도 거창군 남상면 구청림길 92-7				
374	대산리	산135	창고	조립식/판넬	19.2	m <sup>2</sup>	김정규	경상남도 거창군 남상면 구청림길 92-7				
375	대산리	산135	가추	판넬	47	m <sup>2</sup>	김정규	경상남도 거창군 남상면 구청림길 92-7				
376	대산리	산135	가추	철골/판넬	15.84	m <sup>2</sup>	김정규	경상남도 거창군 남상면 구청림길 92-7				
377	대산리	산135	곡물통	철재(1.5x1.5)	1	식	김정규	경상남도 거창군 남상면 구청림길 92-7				
378	대산리	산135	바닥	CON'C	180	m <sup>2</sup>	김정규	경상남도 거창군 남상면 구청림길 92-7				
379	대산리	산135	동산이전비	-	1	식	김정규	경상남도 거창군 남상면 구청림길 92-7				
380	대산리	1420-1	백일홍	H3.0xΦ50	165	주	김만우	경상남도 거창군 거창읍 강남로 254-17, A동 404호 (상아맨션)				
381	대산리	1420-1	백일홍	H2.5xΦ30	119	주	김만우	경상남도 거창군 거창읍 강남로 254-17, A동 404호 (상아맨션)				
382	대산리	1420-1	백일홍	H1.5xΦ20	37	주	김만우	경상남도 거창군 거창읍 강남로 254-17, A동 404호 (상아맨션)				
383	대산리	1420-1	백일홍	H1.0xΦ20	17	주	김만우	경상남도 거창군 거창읍 강남로 254-17, A동 404호 (상아맨션)				
384	대산리	1420-1	관정	소형 (전기시설포함)	1	식	김만우	경상남도 거창군 거창읍 강남로 254-17, A동 404호 (상아맨션)				
385	대산리	1420-1	관수설비	흑관Φ40: 80m 점적호수20줄	1	식	김만우	경상남도 거창군 거창읍 강남로 254-17, A동 404호 (상아맨션)				
386	월평리	산179	물탱크	슬라브	19.2	m <sup>2</sup>	차계윤	경상남도 거창군 남상면 옷골길 247				
387	월평리	산179	배관등포함	-	0	-	차계윤	경상남도 거창군 남상면 옷골길 247				
388	월평리	산179	기타수목	H4.0xΦ200 (2020주)	2000	m <sup>2</sup>	차계윤	경상남도 거창군 남상면 옷골길 247				
389	월평리	산179	울타리	철조망	1	식	차계윤	경상남도 거창군 남상면 옷골길 247				
390	월평리	산179	뽕나무	H8.0xΦ250	2	주	미상4					
391	월평리	산179	감나무	H6.0xΦ200	2	주	미상4					
392	월평리	산179	복숭아나무	H6.0xΦ250	24	주	미상4					
393	월평리	산179	뽕나무	H8.0xΦ250	36	주	미상4					
394	월평리	산179	기타수목	H6~8xΦ250	10	주	미상4					
395	월평리	산179	뽕나무	H8.0xΦ300	1	주	미상4					

# 경 남 공 보

제2633호

2023. 9. 21.(목)

연번	소재지	지번	물건의 종류	구조 및 규격	수량	단위	소유자		관계인			비고
							성명	주소	성명	주소	권리 내용	
396	월평리	산179	꽃사과나무	H4~6 x Φ100~Φ300	2	주	미상4					
397	월평리	산179	뽕나무	H6~8xΦ250	22	주	미상4					
398	대산리	1414-4 1414-5	배수관	PVC Φ300	68	m	허태명	경상남도 거창군 남상면 구청림길 92-1				
399	대산리	1362	감나무	Φ150	5	주	강순임	경상남도 거창군 남상면 괴화길 39-7				
400	대산리	1362	매실나무	Φ150	2	주	강순임	경상남도 거창군 남상면 괴화길 39-7				
401	대산리	산139-1	밤나무	Φ350~400	13	주	오재우	경상남도 거창군 거창읍 거열로7길29, 104동 701호 (대경텍스빌)				
402	대산리	1420-1	전기시설	3KW	1	식	김만우	경상남도 거창군 거창읍 강남로 254-17, A동 404호 (상아맨션)				
403	대산리	1420-1	배수구 시설	L=50.0 PVC주름관	1	식	김만우	경상남도 거창군 거창읍 강남로 254-17, A동 404호 (상아맨션)				
404	대산리	1420-1	차광막	(13+40)*40/2	1060	m <sup>2</sup>	김만우	경상남도 거창군 거창읍 강남로 254-17, A동 404호 (상아맨션)				
405	대산리	1420-1	자두나무	R0.011, H1.8	3	주	김만우	경상남도 거창군 거창읍 강남로 254-17, A동 404호 (상아맨션)				
406	대산리	1420-1	느티나무	R0.07, H2.0	1	주	김만우	경상남도 거창군 거창읍 강남로 254-17, A동 404호 (상아맨션)				
407	대산리	1420-1	배롱나무	R0.02, H1.3	62	주	김만우	경상남도 거창군 거창읍 강남로 254-17, A동 404호 (상아맨션)				
408	대산리	1420-1	두릅	R0.05, H1.7	12	주	김만우	경상남도 거창군 거창읍 강남로 254-17, A동 404호 (상아맨션)				
409	대산리	1453	대추나무(묘목)	R0.02, H0.4	20	주	김의락	대구광역시 중구 중앙대로66길 20(남산동 3006번지) 301동(탑마트)				
410	대산리	1453	감나무(묘목)	R0.02, H0.4	10	주	김의락	대구광역시 중구 중앙대로66길 20(남산동 3006번지) 301동(탑마트)				
411	대산리	산137	수로	플름관 W400*134M	1	식	금산김씨 교리공파 거창종친회	거창군 거창읍 대평리 1098				
412	대산리	산150-2	분묘	유연단장	1	기	김경희	대구광역시 달서구 한실로 117, 304동1701호(도원동,대곡사계절타운)				분묘번호1
413	대산리	산150-2	분묘	유연단장	1	기	김경희	대구광역시 달서구 한실로 117, 304동1701호(도원동,대곡사계절타운)				분묘번호2
414	대산리	산150-2	상석	화강석, 0.91*0.61*H0.21	1	EA	김경희	대구광역시 달서구 한실로 117, 304동1701호(도원동,대곡사계절타운)				분묘번호2
415	대산리	산150-2	향로석	화강석, 0.18*0.18*H0.25	1	EA	김경희	대구광역시 달서구 한실로 117, 304동1701호(도원동,대곡사계절타운)				분묘번호2
416	대산리	산150-2	분묘	유연단장	1	기	김경희	대구광역시 달서구 한실로 117, 304동1701호(도원동,대곡사계절타운)				분묘번호3
417	대산리	산150-2	상석	화강석, 0.91*0.61*H0.21	1	EA	김경희	대구광역시 달서구 한실로 117, 304동1701호(도원동,대곡사계절타운)				분묘번호3
418	대산리	산150-2	향로석	화강석, 0.3*0.3*H0.15	1	EA	김경희	대구광역시 달서구 한실로 117, 304동1701호(도원동,대곡사계절타운)				분묘번호3
419	대산리	산150-2	분묘	유연단장	1	기	김경희	대구광역시 달서구 한실로 117, 304동1701호(도원동,대곡사계절타운)				분묘번호4

# 경 남 공 보

제2633호

2023. 9. 21.(목)

연번	소재지	지번	물건의 종류	구조 및 규격	수량	단위	소유자		관계인			비고
							성명	주소	성명	주소	권리 내용	
420	대산리	산150-2	상석	화강석, 0.91*0.61*H0.18	1	EA	김경희	대구광역시 달서구 한실로 117, 304동1701호(도원동,대곡사계절타운)				분묘번호4
421	대산리	산150-2	향로석	화강석, 0.18*0.18*H0.25	1	EA	김경희	대구광역시 달서구 한실로 117, 304동1701호(도원동,대곡사계절타운)				분묘번호4
422	대산리	산150-2	외축	자연석, L5.0*H0.6	1	식	김경희	대구광역시 달서구 한실로 117, 304동1701호(도원동,대곡사계절타운)				분묘번호4
423	대산리	산150-2	분묘	유연단장	1	기	미상					분묘번호5
424	대산리	산150-2	외축	자연석, L3.0*H0.25	1	식	미상					분묘번호5
425	대산리	산150-2	분묘	유연단장	1	기	미상					분묘번호6
426	대산리	산151-1	분묘	유연단장	1	기	미상					분묘번호7
427	대산리	산151-1	내축	자연석, L4.0*H0.25	1	식	미상					분묘번호7
428	대산리	산150-1	분묘	유연단장	1	기	김경희	대구광역시 달서구 한실로 117, 304동1701호(도원동,대곡사계절타운)				분묘번호8
429	대산리	산150-1	상석	화강석, 0.84*0.52*H0.18	1	EA	김경희	대구광역시 달서구 한실로 117, 304동1701호(도원동,대곡사계절타운)				분묘번호8
430	대산리	산150-1	향로석	화강석, 0.18*0.18*H0.25	1	EA	김경희	대구광역시 달서구 한실로 117, 304동1701호(도원동,대곡사계절타운)				분묘번호8
431	대산리	산150-2	분묘	유연단장	1	기	미상					분묘번호9
432	대산리	산150-2	분묘	유연단장	1	기	미상					분묘번호10
433	대산리	산150-2	분묘	유연단장	1	기	미상					분묘번호11
434	대산리	산150-2	분묘	유연단장	1	기	정대환	경상남도 거창군 거창읍 거열로3길 50-53, 1층				분묘번호12
435	대산리	산150-2	분묘	유연단장	1	기	미상					분묘번호13
436	대산리	산150-2	비석	화강석, 0.25*0.11*H0.84	1	EA	미상					분묘번호13
437	대산리	산150-2	분묘	유연단장	1	기	남정운	서울특별시 노원구 동일로215길 23, 214동 504호 (상계동, 주공아파트)				분묘번호14
438	대산리	산150-2	분묘	유연단장	1	기	미상					분묘번호15
439	대산리	산147	분묘	유연단장	1	기	미상					분묘번호16
440	대산리	산150-2	분묘	유연단장	1	기	류명수	부산광역시 부산진구 양영로10번길 20(양정동)				분묘번호17
441	대산리	산150-2	분묘	가묘	1	기	이영범	경기도 용인시 기흥구 구성로 90, 211동 403호 (연남동, 장미마을삼성래미인2차(아))				분묘번호18
442	대산리	산150-2	상석	화강석, 1.16*0.86*H0.3	1	EA	이영범	경기도 용인시 기흥구 구성로 90, 211동 403호 (연남동, 장미마을삼성래미인2차(아))				분묘번호18
443	대산리	산150-2	혼유석	화강석, 1.16*0.24*H0.42	1	EA	이영범	경기도 용인시 기흥구 구성로 90, 211동 403호 (연남동, 장미마을삼성래미인2차(아))				분묘번호18
444	대산리	산150-2	호박석	화강석, R0.2*H0.16	2	EA	이영범	경기도 용인시 기흥구 구성로 90, 211동 403호 (연남동, 장미마을삼성래미인2차(아))				분묘번호18

# 경 남 공 보

제2633호

2023. 9. 21.(목)

연번	소재지	지번	물건의 종류	구조 및 규격	수량	단위	소유자		관계인			비고
							성명	주소	성명	주소	권리 내용	
445	대산리	산150-2	향로석	화강석, 0.5*0.2*H0.3	1	EA	이영범	경기도 용인시 기흥구 구성로 90, 211동 403호 (안남동, 장미마을삼성래미안2차(아))				분묘번호18
446	대산리	산150-2	사각돌레석	화강석, 2.0*3.2*H0.6	1	석	이영범	경기도 용인시 기흥구 구성로 90, 211동 403호 (안남동, 장미마을삼성래미안2차(아))				분묘번호18
447	대산리	산150-2	동자상	화강석, 0.35*0.2*H1.1	2	EA	이영범	경기도 용인시 기흥구 구성로 90, 211동 403호 (안남동, 장미마을삼성래미안2차(아))				분묘번호18
448	대산리	산150-2	석등	화강석, 0.6*0.6*H1.6	1	EA	이영범	경기도 용인시 기흥구 구성로 90, 211동 403호 (안남동, 장미마을삼성래미안2차(아))				분묘번호18
449	대산리	산150-2	내축	장대석, L5.8*H0.5	1	석	이영범	경기도 용인시 기흥구 구성로 90, 211동 403호 (안남동, 장미마을삼성래미안2차(아))				분묘번호18
450	대산리	산150-2	망주석	화강석, 0.31*H1.7	2	EA	이영범	경기도 용인시 기흥구 구성로 90, 211동 403호 (안남동, 장미마을삼성래미안2차(아))				분묘번호18
451	대산리	산150-2	분묘	가묘	1	기	이영범	경기도 용인시 기흥구 구성로 90, 211동 403호 (안남동, 장미마을삼성래미안2차(아))				분묘번호19
452	대산리	산150-2	사각돌레석	화강석, 2.0*3.2*H0.6	1	석	이영범	경기도 용인시 기흥구 구성로 90, 211동 403호 (안남동, 장미마을삼성래미안2차(아))				분묘번호19
453	대산리	산150-2	분묘	유연단장	1	기	미상					분묘번호20
454	대산리	산150-2	분묘	유연단장	1	기	이덕술	대구광역시 북구 구암서로 41, 304동 102호(구암동,칠곡그린빌 3단지)				분묘번호21
455	대산리	산150-2	분묘	유연단장	1	기	장재철	경상남도 거창군 거창읍 정장길 292-10				분묘번호22
456	대산리	산150-2	분묘	유연단장	1	기	장재철	경상남도 거창군 거창읍 정장길 292-10				분묘번호23
457	대산리	산150-2	분묘	유연단장	1	기	김필순	경상남도 거창군 남상면 지하동3길 28				분묘번호24
458	대산리	산150-2	분묘	유연단장	1	기	김필순	경상남도 거창군 남상면 지하동3길 28				분묘번호25
459	대산리	산150-2	분묘	유연단장	1	기	이영규	경상남도 거창군 남상면 지하동3길 31				분묘번호26
460	대산리	산150-2	상석	화강석, 0.91*0.61*H0.31	1	EA	이영규	경상남도 거창군 남상면 지하동3길 31				분묘번호26
461	대산리	산150-2	반월석	화강석, 0.54*0.09*H0.38	1	EA	이영규	경상남도 거창군 남상면 지하동3길 31				분묘번호26
462	대산리	산150-2	호박석	화강석, R0.2*H0.16	2	EA	이영규	경상남도 거창군 남상면 지하동3길 31				분묘번호26
463	대산리	산150-2	향로석	화강석, 0.25*0.25*H0.35	1	EA	이영규	경상남도 거창군 남상면 지하동3길 31				분묘번호26
464	대산리	산150-2	내축	견치석, L4.0*H0.25	1	석	이영규	경상남도 거창군 남상면 지하동3길 31				분묘번호26
465	대산리	산150-2	외축	견치석, L8.0*H0.9	1	석	이영규	경상남도 거창군 남상면 지하동3길 31				분묘번호26
466	대산리	산150-2	향나무	W1.5*H1.3	1	주	이영규	경상남도 거창군 남상면 지하동3길 31				분묘번호26
467	대산리	산150-2	분묘	유연단장	1	기	박영래	부산광역시 수영구 수영로660번길 7-4, 301호 (광안동,계림하이츠빌)				분묘번호27

# 경 남 공 보

제2633호

2023. 9. 21.(목)

연번	소재지	지번	물건의 종류	구조 및 규격	수량	단위	소유자		관계인			비고
							성명	주소	성명	주소	권리 내용	
468	대산리	산150-2	분묘	유연단장	1	기	박영래	부산광역시 수영구 수영로660번길 7-4, 301호 (광안동,계림하이츠빌)				분묘번호28
469	대산리	산150-2	분묘	유연단장	1	기	박영래	부산광역시 수영구 수영로660번길 7-4, 301호 (광안동,계림하이츠빌)				분묘번호29
470	대산리	산150-2	분묘	유연단장	1	기	미상					분묘번호30
471	대산리	산150-2	분묘	유연단장	1	기	오승연	경상남도 거창군 남상면 신기길 46-5				분묘번호31
472	대산리	산147	분묘	유연단장	1	기	미상					분묘번호32
473	대산리	산150-2	분묘	유연단장	1	기	허대수	경북 경산시 지양읍 대구대로 107길17				분묘번호33
474	대산리	산150-2	비석	오석, 0.28*0.11*H0.74	1	EA	허대수	경북 경산시 지양읍 대구대로 107길17				분묘번호33
475	대산리	산150-2	좌대	화강석, 0.5*0.3*H0.15	1	EA	허대수	경북 경산시 지양읍 대구대로 107길17				분묘번호33
476	대산리	산150-2	분묘	유연단장	1	기	미상					분묘번호34
477	대산리	산150-2	분묘	유연단장	1	기	미상					분묘번호35
478	대산리	산147	분묘	유연단장	1	기	허대환	부산광역시 금정구 사천로3번길 16-3(금사동)				분묘번호36
479	대산리	산147	분묘	유연단장	1	기	허대환	부산광역시 금정구 사천로3번길 16-3(금사동)				분묘번호37
480	대산리	산147	분묘	유연단장	1	기	허영철	경상남도 김해시 능동로 10, 503동 2006호 (삼문동,젤미마을5단지 푸르지오)				분묘번호38
481	대산리	산147	분묘	유연단장	1	기	허영철	경상남도 김해시 능동로 10, 503동 2006호 (삼문동,젤미마을5단지 푸르지오)				분묘번호39
482	대산리	산147	분묘	유연단장	1	기	허영철	경상남도 김해시 능동로 10, 503동 2006호 (삼문동,젤미마을5단지 푸르지오)				분묘번호40
483	대산리	산147	분묘	유연단장	1	기	허영철	경상남도 김해시 능동로 10, 503동 2006호 (삼문동,젤미마을5단지 푸르지오)				분묘번호41
484	대산리	산150-2	분묘	유연단장	1	기	이정옥	경상남도 거창군 거창읍 거열로7길 29, 101동 1507호 (대경넥스빌)				분묘번호42
485	대산리	산150-2	상석	화강석, 0.92*0.61*H0.21	1	EA	이정옥	경상남도 거창군 거창읍 거열로7길 29, 101동 1507호 (대경넥스빌)				분묘번호42
486	대산리	산150-2	혼유석	화강석, 0.91*0.22*H0.35	1	EA	이정옥	경상남도 거창군 거창읍 거열로7길 29, 101동 1507호 (대경넥스빌)				분묘번호42
487	대산리	산150-2	호박석	화강석, R0.2*H0.16	2	EA	이정옥	경상남도 거창군 거창읍 거열로7길 29, 101동 1507호 (대경넥스빌)				분묘번호42
488	대산리	산150-2	향로석	화강석, 0.35*0.18*H0.25	1	EA	이정옥	경상남도 거창군 거창읍 거열로7길 29, 101동 1507호 (대경넥스빌)				분묘번호42
489	대산리	산150-2	화병	화강석, R0.2*H0.35	1	EA	이정옥	경상남도 거창군 거창읍 거열로7길 29, 101동 1507호 (대경넥스빌)				분묘번호42
490	대산리	산150-2	내측	장대석, L5.0*H0.3	1	식	이정옥	경상남도 거창군 거창읍 거열로7길 29, 101동 1507호 (대경넥스빌)				분묘번호42
491	대산리	산150-2	외측	건치석, L12.0*H1.3	1	식	이정옥	경상남도 거창군 거창읍 거열로7길 29, 101동 1507호 (대경넥스빌)				분묘번호42

# 경 남 공 보

제2633호

2023. 9. 21.(목)

연번	소재지	지번	물건의 종류	구조 및 규격	수량	단위	소유자		관계인			비고
							성명	주소	성명	주소	권리 내용	
492	대산리	산150-2	분묘	유연단장	1	기	이정옥	경상남도 거창군 거창읍 거열로7길 29, 101동 1507호 (대경택스빌)				분묘번호43
493	대산리	산147	분묘	유연단장	1	기	허대수	경북 경산시 지양읍 대구대로 107길17				분묘번호44
494	대산리	산147	비석	오석, 0.28*0.11*H0.44	1	EA	허대수	경북 경산시 지양읍 대구대로 107길17				분묘번호44
495	대산리	산147	좌대	화강석, 0.45*0.3*H0.15	1	EA	허대수	경북 경산시 지양읍 대구대로 107길17				분묘번호44
496	대산리	산147	분묘	유연단장	1	기	신재성	대구광역시 달서구 장기로 145, 203동 1102호 (본리동,성당래미안 e-편한세상)				분묘번호45
497	대산리	산147	분묘	유연단장	1	기	신재성	대구광역시 달서구 장기로 145, 203동 1102호 (본리동,성당래미안 e-편한세상)				분묘번호46
498	대산리	산147	분묘	유연단장	1	기	허영철	경상남도 김해시 능동로 10, 503동 2006호 (삼문동,첼마을5단지 푸르지오)				분묘번호47
499	대산리	산147	분묘	유연단장	1	기	허진영	대구광역시 달성군 다사읍 서재로7길 23, 203동 1503호 (에코폴리스 동화아이위시2차)				분묘번호48
500	대산리	산147	분묘	유연단장	1	기	허종환	부산광역시 해운대구 아랫반송로39번길 38-21(반송동)				분묘번호49
501	대산리	산147	화병	화강석, R0.2*H0.3	2	EA	허종환	부산광역시 해운대구 아랫반송로39번길 38-21(반송동)				분묘번호49
502	대산리	산147	둘레석	화강석, R2.8*H0.45*7조각	1	석	허종환	부산광역시 해운대구 아랫반송로39번길 38-21(반송동)				분묘번호49
503	대산리	산147	비석	오석, 0.3*0.11*H0.94	1	EA	허종환	부산광역시 해운대구 아랫반송로39번길 38-21(반송동)				분묘번호49
504	대산리	산147	내축	장대석, L8.0*H0.5	1	석	허종환	부산광역시 해운대구 아랫반송로39번길 38-21(반송동)				분묘번호49
505	대산리	산147	외축	장대석, L12.0*H1.2	1	석	허종환	부산광역시 해운대구 아랫반송로39번길 38-21(반송동)				분묘번호49
506	대산리	산147	분묘	유연단장	1	기	허종환	부산광역시 해운대구 아랫반송로39번길 38-21(반송동)				분묘번호50
507	대산리	산147	둘레석	화강석, R2.8*H0.45*7조각	1	석	허종환	부산광역시 해운대구 아랫반송로39번길 38-21(반송동)				분묘번호50
508	대산리	산147	분묘	유연단장	1	기	허병영	경남 거창군 거창읍 강변로9길 10, 301호(한성사랑 체아파트)				분묘번호51
509	대산리	산147	분묘	유연단장	1	기	허외환	경상남도 거창군 남상면 구청림길 92-13				분묘번호52
510	대산리	산147	분묘	유연단장	1	기	허종환	부산광역시 해운대구 아랫반송로39번길 38-21(반송동)				분묘번호53
511	대산리	산147	사각둘레석	화강석, 1.6*2.5*H0.55	1	석	허종환	부산광역시 해운대구 아랫반송로39번길 38-21(반송동)				분묘번호53
512	대산리	산147	비석	오석, 0.3*0.11*H0.88	1	EA	허종환	부산광역시 해운대구 아랫반송로39번길 38-21(반송동)				분묘번호53
513	대산리	산147	좌대	화강석, 0.45*0.3*H0.15	1	EA	허종환	부산광역시 해운대구 아랫반송로39번길 38-21(반송동)				분묘번호53
514	대산리	산147	분묘	유연단장	1	기	미상					분묘번호54

# 경 남 공 보

제2633호

2023. 9. 21.(목)

연번	소재지	지번	물건의 종류	구조 및 규격	수량	단위	소유자		관계인			비고
							성명	주소	성명	주소	권리 내용	
515	대산리	산147	분묘	유연단장	1	기	허영철	경상남도 김해시 능동로 10, 503동 2006호 (삼문동, 켈미마을5단지 푸르지오)				분묘번호55
516	대산리	산147	분묘	유연단장	1	기	미상					분묘번호56
517	대산리	산147	분묘	유연단장	1	기	미상					분묘번호57
518	대산리	산147	분묘	유연단장	1	기	한중우	경기도 안산시 단원구 삼일로1길 6, 109동 208호(신길동,안산더힐테라스)				분묘번호58
519	대산리	산147	분묘	유연단장	1	기	허병영	경남 거창군 거창읍 강변로9길 10, 301호(한성사랑채아파트)				분묘번호59
520	대산리	산147	분묘	유연단장	1	기	허병영	경남 거창군 거창읍 강변로9길 10, 301호(한성사랑채아파트)				분묘번호60
521	대산리	산147	분묘	유연단장	1	기	허순식	경상남도 거창군 거창읍 거열로7길 39, 103동 804호 (상동주공아파트)				분묘번호61
522	대산리	산147	분묘	유연단장	1	기	허진옥	대구광역시 수성구 노변로 55, 103동 703호(수성 월트메리디앙)				분묘번호62
523	대산리	산147	분묘	유연단장	1	기	미상					분묘번호63
524	대산리	산147	분묘	유연단장	1	기	미상					분묘번호64
525	대산리	산147	분묘	유연단장	1	기	미상					분묘번호65
526	대산리	산147	분묘	유연단장	1	기	신순준	경상남도 거창군 거창읍 창남5길 3-8, 1층				분묘번호66
527	대산리	산147	분묘	유연단장	1	기	미상					분묘번호67
528	대산리	산147	분묘	유연단장	1	기	미상					분묘번호68
529	대산리	산147	분묘	유연단장	1	기	허영철	경상남도 김해시 능동로 10, 503동 2006호 (삼문동, 켈미마을5단지 푸르지오)				분묘번호69
530	대산리	산147	분묘	유연단장	1	기	허병영	경남 거창군 거창읍 강변로9길 10, 301호(한성사랑채아파트)				분묘번호70
531	월평리	산179	분묘	유연단장	1	기	미상					분묘번호71
532	월평리	산179	분묘	유연단장	1	기	미상					분묘번호72
533	월평리	산179	분묘	유연단장	1	기	차규환	부산광역시 사하구 다대로429번길 20, 203동 2403호 (다대동,삼환아파트)				분묘번호73
534	월평리	산179	상석	화강석, 0.81*0.52*H0.18	1	EA	차규환	부산광역시 사하구 다대로429번길 20, 203동 2403호 (다대동,삼환아파트)				분묘번호73
535	월평리	산179	혼유석	화강석, 0.18*0.15*H0.2	1	EA	차규환	부산광역시 사하구 다대로429번길 20, 203동 2403호 (다대동,삼환아파트)				분묘번호73
536	월평리	산179	호박석	화강석, R0.18*H0.18	2	EA	차규환	부산광역시 사하구 다대로429번길 20, 203동 2403호 (다대동,삼환아파트)				분묘번호73
537	월평리	산179	향로석	화강석, 0.21*0.14*H0.2	1	EA	차규환	부산광역시 사하구 다대로429번길 20, 203동 2403호 (다대동,삼환아파트)				분묘번호73
538	월평리	산179	비석	오석, 0.37*0.14*H1.04	1	EA	차규환	부산광역시 사하구 다대로429번길 20, 203동 2403호 (다대동,삼환아파트)				분묘번호73
539	월평리	산179	좌대	화강석, 0.6*0.4*H0.15	1	EA	차규환	부산광역시 사하구 다대로429번길 20, 203동 2403호 (다대동,삼환아파트)				분묘번호73
540	월평리	산179	영산홍	W1.0*H0.8	4	주	차규환	부산광역시 사하구 다대로429번길 20, 203동 2403호 (다대동,삼환아파트)				분묘번호73

# 경 남 공 보

제2633호

2023. 9. 21.(목)

연번	소재지	지번	물건의 종류	구조 및 규격	수량	단위	소유자		관계인			비고
							성명	주소	성명	주소	권리 내용	
541	월평리	산179	황금축백	W1.5*H2.3	1	주	차규환	부산광역시 사하구 다대로429번길 20, 203동 2403호 (다대동,삼환아파트)				분묘번호73
542	월평리	산179	분묘	유연단장	1	기	차해수	경상남도 거창군 거창읍 시장길 21				분묘번호74
543	월평리	산179	분묘	유연단장	1	기	이춘자	부산광역시 부산진구 백양관문로 10, 309동 1202호(당감동,주공아파트)				분묘번호75
544	월평리	산179	분묘	유연단장	1	기	미상					분묘번호76
545	월평리	산179	비석	화강석, 0.24*0.10*H0.9	1	EA	미상					분묘번호76
546	대산리	산132	분묘	유연합장	1	기	허진옥	대구광역시 수성구 노변로 55, 103동 703호(수성 월드메르디앙)				분묘번호77
547	대산리	산147	분묘	유연단장	1	기	미상					분묘번호78
548	대산리	산147	분묘	유연단장	1	기	미상					분묘번호79
549	대산리	산147	분묘	유연단장	1	기	미상					분묘번호80
550	대산리	산141	분묘	유연단장	1	기	미상					분묘번호81
551	대산리	산147	분묘	유연단장	1	기	한종우	경기도 안산시 단원구 삼일로1길 6, 109동 208호(신길동,안산더웰테라스)				분묘번호82
552	대산리	산147	분묘	유연단장	1	기	한종우	경기도 안산시 단원구 삼일로1길 6, 109동 208호(신길동,안산더웰테라스)				분묘번호83
553	대산리	산147	분묘	유연단장	1	기	한종우	경기도 안산시 단원구 삼일로1길 6, 109동 208호(신길동,안산더웰테라스)				분묘번호84
554	대산리	산147	분묘	유연단장	1	기	한종우	경기도 안산시 단원구 삼일로1길 6, 109동 208호(신길동,안산더웰테라스)				분묘번호85
555	대산리	산147	분묘	유연단장	1	기	미상					분묘번호86
556	대산리	산147	분묘	유연단장	1	기	미상					분묘번호87
557	대산리	산132	분묘	유연단장	1	기	미상					분묘번호88
558	대산리	산147	분묘	유연단장	1	기	허영철	경상남도 김해시 능동로 10, 503동 2006호 (삼문동,첼미마을5단지 푸르지오)				분묘번호89
559	대산리	산147	분묘	유연단장	1	기	허임주	서울 성북구 북악산로 913, 103동 101호(풍림아파트)				분묘번호90
560	대산리	산147	상석	화강석, 0.9*0.61*H0.2	1	EA	허임주	서울 성북구 북악산로 913, 103동 101호(풍림아파트)				분묘번호90
561	대산리	산147	향로석	화강석, 0.2*0.2*H0.2	1	EA	허임주	서울 성북구 북악산로 913, 103동 101호(풍림아파트)				분묘번호90
562	대산리	산147	분묘	유연단장	1	기	미상					분묘번호91
563	대산리	산147	황금축백	W1.2*H2.2	1	주	미상					분묘번호91
564	대산리	산147	배롱나무	R0.08*H2.4	1	주	미상					분묘번호91
565	대산리	산147	분묘	유연단장	1	기	미상					분묘번호92
566	대산리	산147	분묘	유연단장	1	기	미상					분묘번호93
567	대산리	산147	내축	자연석, L5.0*H0.6	1	식	미상					분묘번호93
568	대산리	산147	분묘	유연단장	1	기	미상					분묘번호94
569	대산리	산147	내축	자연석, L2.0*H0.4	1	식	미상					분묘번호94

# 경 남 공 보

제2633호

2023. 9. 21.(목)

연번	소재지	지번	물건의 종류	구조 및 규격	수량	단위	소유자		관계인			비고
							성명	주소	성명	주소	권리 내용	
570	대산리	산147	외축	자연석, L5.0*H0.6	1	식	미상					분묘번호94
571	대산리	산147	분묘	유연단장	1	기	미상					분묘번호95
572	대산리	산147	내축	자연석, L4.0*H0.7	1	식	미상					분묘번호95
573	대산리	산147	외축	자연석, L6.0*H1.0	1	식	미상					분묘번호95
574	대산리	산147	분묘	유연단장	1	기	허태명 (종중)	경상남도 거창군 남상면 구청림길 92-1				분묘번호96
575	대산리	산147	내축	자연석, L5.0*H0.15	1	식	허태명 (종중)	경상남도 거창군 남상면 구청림길 92-1				분묘번호96
576	대산리	산147	분묘	유연합장	1	기	허태명 (종중)	경상남도 거창군 남상면 구청림길 92-1				분묘번호97
577	대산리	산147	상석	화강석, 1.0*0.77*H0.3	1	EA	허태명 (종중)	경상남도 거창군 남상면 구청림길 92-1				분묘번호97
578	대산리	산147	향로석	화강석, 0.23*0.22*H0.25	1	EA	허태명 (종중)	경상남도 거창군 남상면 구청림길 92-1				분묘번호97
579	대산리	산147	내축	자연석, L2.5*H0.15	1	EA	허태명 (종중)	경상남도 거창군 남상면 구청림길 92-1				분묘번호97
580	대산리	산147	망주석	화강석, R0.25*H1.7	2	EA	허태명 (종중)	경상남도 거창군 남상면 구청림길 92-1				분묘번호97
581	대산리	산147	분묘	유연합장	1	기	허태명 (종중)	경상남도 거창군 남상면 구청림길 92-1				분묘번호98
582	대산리	산147	상석	화강석, 0.77*0.6*H0.17	1	EA	허태명 (종중)	경상남도 거창군 남상면 구청림길 92-1				분묘번호98
583	대산리	산147	향로석	화강석, 0.15*0.15*H0.17	1	EA	허태명 (종중)	경상남도 거창군 남상면 구청림길 92-1				분묘번호98
584	대산리	산147	갯머리	화강석, 0.6*0.4*H0.25	1	EA	허태명 (종중)	경상남도 거창군 남상면 구청림길 92-1				분묘번호98
585	대산리	산147	비석	화강석, 0.37*0.14*H1.17	1	EA	허태명 (종중)	경상남도 거창군 남상면 구청림길 92-1				분묘번호98
586	대산리	산147	좌대	화강석, 0.75*0.4*H0.2	1	EA	허태명 (종중)	경상남도 거창군 남상면 구청림길 92-1				분묘번호98
587	대산리	산147	망주석	화강석, R0.25*H2.0	2	EA	허태명 (종중)	경상남도 거창군 남상면 구청림길 92-1				분묘번호98
588	대산리	산147	분묘	유연단장	1	기	허태명 (종중)	경상남도 거창군 남상면 구청림길 92-1				분묘번호99
589	대산리	산147	상석	화강석, 0.9*0.57*H0.2	1	EA	허태명 (종중)	경상남도 거창군 남상면 구청림길 92-1				분묘번호99
590	대산리	산147	혼유석	화강석, 0.52*0.15*H0.15	1	EA	허태명 (종중)	경상남도 거창군 남상면 구청림길 92-1				분묘번호99
591	대산리	산147	향로석	화강석, 0.16*0.16*H0.25	1	EA	허태명 (종중)	경상남도 거창군 남상면 구청림길 92-1				분묘번호99
592	대산리	산147	갯머리	화강석, 0.7*0.42*H0.35	1	EA	허태명 (종중)	경상남도 거창군 남상면 구청림길 92-1				분묘번호99
593	대산리	산147	비석	오석, 0.41*0.17*H1.15	1	EA	허태명 (종중)	경상남도 거창군 남상면 구청림길 92-1				분묘번호99
594	대산리	산147	좌대	화강석, 0.7*0.45*H0.2	1	EA	허태명 (종중)	경상남도 거창군 남상면 구청림길 92-1				분묘번호99

# 경 남 공 보

제2633호

2023. 9. 21.(목)

연번	소재지	지번	물건의 종류	구조 및 규격	수량	단위	소유자		관계인			비고
							성명	주소	성명	주소	권리 내용	
585	대산리	산147	내측	자연석, L6.5*H0.2	1	석	허태명 (중중)	경상남도 거창군 남상면 구청림길 92-1				분묘번호99
586	대산리	산147	외측	자연석, L8.0*H0.2	1	석	허태명 (중중)	경상남도 거창군 남상면 구청림길 92-1				분묘번호99
597	대산리	산147	망주석	화강석, R0.2*H1.5	2	EA	허태명 (중중)	경상남도 거창군 남상면 구청림길 92-1				분묘번호99
588	대산리	산147	분묘	유연단장	1	기	허태명 (중중)	경상남도 거창군 남상면 구청림길 92-1				분묘번호 100
599	대산리	산147	분묘	유연단장	1	기	미상					분묘번호 101
600	대산리	산147	분묘	유연삼합장	1	기	허병술	경북 경산시 원효로3길 5, 502호(그랜드)				분묘번호 102
601	대산리	산147	비석	목조, 0.8*0.03*H0.4	1	EA	허병술	경북 경산시 원효로3길 5, 502호(그랜드)				분묘번호 102
602	대산리	산147	분묘	유연단장	1	기	미상					분묘번호 103
603	대산리	산147	분묘	유연단장	1	기	미상					분묘번호 104
604	대산리	산147	분묘	유연단장	1	기	허외환	경상남도 거창군 남상면 구청림길 92-13				분묘번호 105
605	대산리	산147	분묘	유연단장	1	기	미상					분묘번호 106
606	대산리	산147	분묘	유연단장	1	기	미상					분묘번호 107
607	대산리	산147	상석	화강석, 1.01*0.7*H0.25	1	EA	미상					분묘번호 107
608	대산리	산147	혼유석	화강석, 1.01*0.15*H0.25	1	EA	미상					분묘번호 107
609	대산리	산147	호박석	화강석, R0.15*H0.15	2	EA	미상					분묘번호 107
610	대산리	산147	향로석	화강석, 0.5*0.25*H0.2	1	EA	미상					분묘번호 107
611	대산리	산147	화병	화강석, R0.2*H0.2	1	EA	미상					분묘번호 107
612	대산리	산147	돌레석	화강석, R2.2*H0.5*9조각	1	벌	미상					분묘번호 107
613	대산리	산147	외측	장대석, L10.0*H0.2	1	석	미상					분묘번호 107
614	대산리	산147	분묘	유연단장	1	기	미상					분묘번호 108
615	대산리	산147	돌레석	화강석, R2.2*H0.5*9조각	1	벌	미상					분묘번호 108
616	대산리	산147	분묘	유연단장	1	기	미상					분묘번호 109
617	대산리	산147	상석	화강석, 1.01*0.7*H0.25	1	EA	미상					분묘번호 109
618	대산리	산147	혼유석	화강석, 1.01*0.15*H0.25	1	EA	미상					분묘번호 109

# 경 남 공 보

제2633호

2023. 9. 21.(목)

연번	소재지	지번	물건의 종류	구조 및 규격	수량	단위	소유자		관계인			비고
							성명	주소	성명	주소	권리 내용	
619	대산리	산147	호박석	화강석, R0.15*H0.15	2	EA	미상					분묘번호 109
620	대산리	산147	향로석	화강석, 0.5*0.25*H0.2	1	EA	미상					분묘번호 109
621	대산리	산147	화병	화강석, R0.2*H0.2	1	EA	미상					분묘번호 109
622	대산리	산147	둘레석	화강석, R2.2*H0.5*9조각	1	별	미상					분묘번호 109
623	대산리	산147	외축	장대석, L13.0*H0.2	1	식	미상					분묘번호 109
624	대산리	산147	분묘	유연단장	1	기	미상					분묘번호 110
625	대산리	산147	둘레석	화강석, R2.2*H0.5*9조각	1	별	미상					분묘번호 110
626	대산리	산147	분묘	유연단장	1	기	미상					분묘번호 111
627	대산리	산147	분묘	유연단장	1	기	미상					분묘번호 112
628	대산리	산147	분묘	유연단장	1	기	허태명	경상남도 거창군 남상면 구정림길 92-1				분묘번호 113
629	대산리	산147	분묘	유연단장	1	기	허수환	대구광역시 달서군 옥포면 비슬로447길 11, 103동 1101호 (달성삼환나우빌)				분묘번호 114
630	대산리	산147	분묘	유연단장	1	기	허수환	대구광역시 달서군 옥포면 비슬로447길 11, 103동 1101호 (달성삼환나우빌)				분묘번호 115
631	대산리	산147	상석	화강석, 1.0*0.67*H0.24	1	EA	허수환	대구광역시 달서군 옥포면 비슬로447길 11, 103동 1101호 (달성삼환나우빌)				분묘번호 115
632	대산리	산147	혼유석	화강석, 1.0*0.2*H0.35	1	EA	허수환	대구광역시 달서군 옥포면 비슬로447길 11, 103동 1101호 (달성삼환나우빌)				분묘번호 115
633	대산리	산147	호박석	화강석, R0.2*H0.16	2	EA	허수환	대구광역시 달서군 옥포면 비슬로447길 11, 103동 1101호 (달성삼환나우빌)				분묘번호 115
634	대산리	산147	향로석	화강석, 0.28*0.28*H0.35	1	EA	허수환	대구광역시 달서군 옥포면 비슬로447길 11, 103동 1101호 (달성삼환나우빌)				분묘번호 115
635	대산리	산147	둘레석	화강석, R2.1*H0.6*9조각	1	별	허수환	대구광역시 달서군 옥포면 비슬로447길 11, 103동 1101호 (달성삼환나우빌)				분묘번호 115
636	대산리	산147	망주석	화강석, R0.27*H1.5	2	EA	허수환	대구광역시 달서군 옥포면 비슬로447길 11, 103동 1101호 (달성삼환나우빌)				분묘번호 115
637	대산리	산147	주목	R0.15*H2.0	1	주	허수환	대구광역시 달서군 옥포면 비슬로447길 11, 103동 1101호 (달성삼환나우빌)				분묘번호 115
638	대산리	산147	분묘	유연단장	1	기	허수환	대구광역시 달서군 옥포면 비슬로447길 11, 103동 1101호 (달성삼환나우빌)				분묘번호 116
639	대산리	산147	둘레석	화강석, R2.1*H0.6*9조각	1	별	허수환	대구광역시 달서군 옥포면 비슬로447길 11, 103동 1101호 (달성삼환나우빌)				분묘번호 116
640	대산리	산147	분묘	유연단장	1	기	허영철	경상남도 김해시 능동로 10, 503동 2006호 (삼문동, 켈미마을5단지 푸르지오)				분묘번호 117
641	대산리	산147	상석	화강석, 0.6*0.47*H0.2	1	EA	허영철	경상남도 김해시 능동로 10, 503동 2006호 (삼문동, 켈미마을5단지 푸르지오)				분묘번호 117

# 경 남 공 보

제2633호

2023. 9. 21.(목)

연번	소재지	지번	물건의 종류	구조 및 규격	수량	단위	소유자		관계인			비고
							성명	주소	성명	주소	권리 내용	
642	대산리	산147	비석	오석, 0.6*0.27*H0.35	1	EA	허영철	경상남도 김해시 능동로 10, 503동 2006호 (삼문동, 켈미마을5단지 푸르지오)				분묘번호 117
643	대산리	산147	분묘	유연단장	1	기	허영철	경상남도 김해시 능동로 10, 503동 2006호 (삼문동, 켈미마을5단지 푸르지오)				분묘번호 118
644	대산리	산147	분묘	유연단장	1	기	미상					분묘번호 119
645	대산리	산147	분묘	유연단장	1	기	미상					분묘번호 120
646	대산리	산147	분묘	유연단장	1	기	류현복	경남 거창군 거창읍 중앙로 103				분묘번호 121
647	대산리	산147	분묘	유연단장	1	기	미상					분묘번호 122
648	대산리	산147	분묘	유연단장	1	기	신철순	경상남도 거창군 거창읍 동동6길 78,303호(한성타운)				분묘번호 123
649	대산리	산147	분묘	유연단장	1	기	문상권	경상남도 거창군 거창읍 동동3길 15, 402호 (신흥2차아파트)				분묘번호 124
650	대산리	산147	분묘	유연단장	1	기	박미숙	경상남도 거창군 남상면 청림1길 14-15				분묘번호 125
651	대산리	산147	분묘	유연단장	1	기	김정현	서울특별시 영등포구 도신로15다길 6(도림동)				분묘번호 126
652	대산리	산147	분묘	유연단장	1	기	허병기	경상남도 거창군 남상면 청림1길 2-3				분묘번호 127
653	대산리	산147	분묘	유연단장	1	기	미상					분묘번호 128
654	대산리	산147	분묘	유연단장	1	기	신철순	경상남도 거창군 거창읍 동동6길 78,303호(한성타운)				분묘번호 129
655	대산리	산147	분묘	유연단장	1	기	김영순	경상남도 김해시 삼계로 248, 220동 1201호 (삼계동, 분성마을부영아파트)				분묘번호 130
656	대산리	산147	분묘	유연단장	1	기	박명의	경상남도 거창군 거창읍 거창대로 55, 801호 (성은빌딩)				분묘번호 131
657	대산리	산147	분묘	유연단장	1	기	김정현	서울특별시 영등포구 도신로15다길 6(도림동)				분묘번호 132
658	대산리	산147	분묘	유연단장	1	기	유식제	경상남도 거창군 남상면 피화길 46				분묘번호 133
659	대산리	산147	분묘	유연단장	1	기	미상					분묘번호 134
660	대산리	산147	분묘	유연단장	1	기	신순준	경상남도 거창군 거창읍 창남5길 3-8, 1층				분묘번호 135
661	대산리	산147	분묘	유연단장	1	기	신순준	경상남도 거창군 거창읍 창남5길 3-8, 1층				분묘번호 136
662	대산리	산147	분묘	유연단장	1	기	미상					분묘번호 137
663	대산리	산147	분묘	유연단장	1	기	미상					분묘번호 138
664	대산리	산147	분묘	유연단장	1	기	미상					분묘번호 139

# 경 남 공 보

제2633호

2023. 9. 21.(목)

연번	소재지	지번	물건의 종류	구조 및 규격	수량	단위	소유자		관계인			비고
							성명	주소	성명	주소	권리 내용	
665	대산리	산147	분묘	유연단장	1	기	미상					분묘번호 140
666	대산리	산147	분묘	유연단장	1	기	류대연	경기도 남양주시 덕송2로 10번길 15-78, 202호 (별내동)				분묘번호 141
667	대산리	산147	상석	화강석, 0.86*0.57*H0.24	1	EA	류대연	경기도 남양주시 덕송2로 10번길 15-78, 202호 (별내동)				분묘번호 141
668	대산리	산147	향로석	화강석, 0.2*0.2*H0.18	1	EA	류대연	경기도 남양주시 덕송2로 10번길 15-78, 202호 (별내동)				분묘번호 141
669	대산리	산147	분묘	유연단장	1	기	허수환	대구광역시 달서군 옥포면 비슬로447길 11, 103동 1101호 (달성삼환나우빌)				분묘번호 142
670	대산리	산147	분묘	유연단장	1	기	허도환	부산 금정구 금강로541번길 40, 14동 805호(구서우성아파트)				분묘번호 143
671	대산리	산147	비석	오석, 0.25*0.11*H0.7	1	EA	허도환	부산 금정구 금강로541번길 40, 14동 805호(구서우성아파트)				분묘번호 143
672	대산리	산147	향나무	R0.15*H2.5	2	주	허도환	부산 금정구 금강로541번길 40, 14동 805호(구서우성아파트)				분묘번호 143
673	대산리	산147	영산홍	W0.6*H1.0	1	주	허도환	부산 금정구 금강로541번길 40, 14동 805호(구서우성아파트)				분묘번호 143
674	대산리	산147	분묘	유연단장	1	기	허도환	부산 금정구 금강로541번길 40, 14동 805호(구서우성아파트)				분묘번호 144
675	대산리	산147	비석	오석, 0.25*0.11*H0.7	1	EA	허도환	부산 금정구 금강로541번길 40, 14동 805호(구서우성아파트)				분묘번호 144
676	대산리	산147	분묘	유연단장	1	기	미상					분묘번호 145
677	대산리	산147	분묘	유연단장	1	기	미상					분묘번호 146
678	대산리	1526	분묘	유연단장	1	기	김경희	대구광역시 달서구 한실로 117, 304동1701호(도원동,대곡사계절타운)				분묘번호 147
679	대산리	1526	상석	화강석, 1.0*0.65*H0.23	1	EA	김경희	대구광역시 달서구 한실로 117, 304동1701호(도원동,대곡사계절타운)				분묘번호 147
680	대산리	1526	혼유석	화강석, 1.0*0.15*H0.23	1	EA	김경희	대구광역시 달서구 한실로 117, 304동1701호(도원동,대곡사계절타운)				분묘번호 147
681	대산리	1526	호박석	화강석, R0.2*H0.16	2	EA	김경희	대구광역시 달서구 한실로 117, 304동1701호(도원동,대곡사계절타운)				분묘번호 147
682	대산리	1526	향로석	화강석, 0.5*0.2*H0.25	1	EA	김경희	대구광역시 달서구 한실로 117, 304동1701호(도원동,대곡사계절타운)				분묘번호 147
683	대산리	1526	둘레석	화강석, R3.2*H0.45*7조각	1	별	김경희	대구광역시 달서구 한실로 117, 304동1701호(도원동,대곡사계절타운)				분묘번호 147
684	대산리	1526	영산홍	L12.0*H1.2	1	식	김경희	대구광역시 달서구 한실로 117, 304동1701호(도원동,대곡사계절타운)				분묘번호 147
685	대산리	1526	황금측백	R0.2*H2.0	2	주	김경희	대구광역시 달서구 한실로 117, 304동1701호(도원동,대곡사계절타운)				분묘번호 147
686	대산리	1526	소나무	R0.15*H6.0	1	주	김경희	대구광역시 달서구 한실로 117, 304동1701호(도원동,대곡사계절타운)				분묘번호 147
687	대산리	1526	분묘	유연단장	1	기	김경희	대구광역시 달서구 한실로 117, 304동1701호(도원동,대곡사계절타운)				분묘번호 148
688	대산리	1526	둘레석	화강석, R3.2*H0.45*7조각	1	별	김경희	대구광역시 달서구 한실로 117, 304동1701호(도원동,대곡사계절타운)				분묘번호 148

# 경 남 공 보

제2633호

2023. 9. 21.(목)

연번	소재지	지번	물건의 종류	구조 및 규격	수량	단위	소유자		관계인			비고
							성명	주소	성명	주소	권리 내용	
689	대산리	산147	분묘	유연단장	1	기	김경희	대구광역시 달서구 한실로 117, 304동1701호(도원동,대곡사계절타운)				분묘번호 149
690	대산리	산147	상석	화강석, 0.91*0.61*H0.2	1	EA	김경희	대구광역시 달서구 한실로 117, 304동1701호(도원동,대곡사계절타운)				분묘번호 149
691	대산리	산147	향로석	화강석, 0.19*0.19*H0.12	1	EA	김경희	대구광역시 달서구 한실로 117, 304동1701호(도원동,대곡사계절타운)				분묘번호 149
692	대산리	산147	분묘	유연단장	1	기	허진영	대구광역시 달성군 다사읍 서재로7길 23, 203동 1503호 (에코폴리스 동화아이위시2차)				분묘번호 150
693	대산리	산147	향나무	R0.15*H0.7	1	주	허진영	대구광역시 달성군 다사읍 서재로7길 23, 203동 1503호 (에코폴리스 동화아이위시2차)				분묘번호 150
694	대산리	산147	분묘	유연단장	1	기	김경희	대구광역시 달서구 한실로 117, 304동1701호(도원동,대곡사계절타운)				분묘번호 151
695	대산리	산147	상석	화강석, 0.91*0.61*H0.25	1	EA	김경희	대구광역시 달서구 한실로 117, 304동1701호(도원동,대곡사계절타운)				분묘번호 151
696	대산리	산147	향로석	화강석, 0.18*0.18*H0.18	1	EA	김경희	대구광역시 달서구 한실로 117, 304동1701호(도원동,대곡사계절타운)				분묘번호 151
697	대산리	산147	분묘	유연단장	1	기	허진영	대구광역시 달성군 다사읍 서재로7길 23, 203동 1503호 (에코폴리스 동화아이위시2차)				분묘번호 152
698	대산리	산147	외축	철재(비계발판), L4.5*H1.5	1	식	허진영	대구광역시 달성군 다사읍 서재로7길 23, 203동 1503호 (에코폴리스 동화아이위시2차)				분묘번호 152
699	대산리	산147	소나무	R0.15*H4.5	1	주	허진영	대구광역시 달성군 다사읍 서재로7길 23, 203동 1503호 (에코폴리스 동화아이위시2차)				분묘번호 152
700	대산리	산147	향나무	R0.15*H1.4	2	주	허진영	대구광역시 달성군 다사읍 서재로7길 23, 203동 1503호 (에코폴리스 동화아이위시2차)				분묘번호 152
701	대산리	산147	주목	R0.1*H1.4	1	주	허진영	대구광역시 달성군 다사읍 서재로7길 23, 203동 1503호 (에코폴리스 동화아이위시2차)				분묘번호 152
702	대산리	산147	분묘	유연단장	1	기	허진영	대구광역시 달성군 다사읍 서재로7길 23, 203동 1503호 (에코폴리스 동화아이위시2차)				분묘번호 153
703	대산리	산147	분묘	유연단장	1	기	허병술	경북 경산시 원효로3길 5, 502호(그랜드)				분묘번호 154
704	대산리	산147	상석	화강석, 1.06*0.76*H0.28	1	EA	허병술	경북 경산시 원효로3길 5, 502호(그랜드)				분묘번호 154
705	대산리	산147	혼유석	화강석, 1.06*0.15*H0.35	1	EA	허병술	경북 경산시 원효로3길 5, 502호(그랜드)				분묘번호 154
706	대산리	산147	호박석	화강석, R0.23*H0.15	2	EA	허병술	경북 경산시 원효로3길 5, 502호(그랜드)				분묘번호 154
707	대산리	산147	향로석	화강석, 0.45*0.16*H0.3	1	EA	허병술	경북 경산시 원효로3길 5, 502호(그랜드)				분묘번호 154
708	대산리	산147	내축	장대석, L4.0*H0.15	1	식	허병술	경북 경산시 원효로3길 5, 502호(그랜드)				분묘번호 154

# 경 남 공 보

제2633호

2023. 9. 21.(목)

연번	소재지	지번	물건의 종류	구조 및 규격	수량	단위	소유자		관계인			비고
							성명	주소	성명	주소	권리 내용	
709	대산리	산147	외측	장대석, L9.0*H0.15	1	석	허병술	경북 경산시 원효로3길 5, 502호(그랜드)				분묘번호 154
710	대산리	산147	분묘	유연단장	1	기	허병술	경북 경산시 원효로3길 5, 502호(그랜드)				분묘번호 155
711	대산리	산147	분묘	유연단장	1	기	미상					분묘번호 156
712	대산리	산147	분묘	유연단장	1	기	유식재	경상남도 거창군 남상면 피화길 46				분묘번호 157
713	대산리	산147	비석	화강석, 0.25*0.1*H0.7	1	EA	유식재	경상남도 거창군 남상면 피화길 46				분묘번호 157
714	대산리	산147	분묘	유연단장	1	기	미상					분묘번호 158
715	대산리	산147	분묘	유연단장	1	기	유식재	경상남도 거창군 남상면 피화길 46				분묘번호 159
716	대산리	산147	분묘	유연단장	1	기	정동만	경상남도 거창군 신원면 감악산로 345				분묘번호 160
717	대산리	산147	향로석	화강석, 0.11*0.11*H0.15	1	EA	정동만	경상남도 거창군 신원면 감악산로 345				분묘번호 160
718	대산리	산147	분묘	유연단장	1	기	미상					분묘번호 161
719	대산리	산147	분묘	유연단장	1	기	유사일	경상남도 거창군 남상면 동령길 42-13				분묘번호 162
720	대산리	산147	분묘	유연단장	1	기	박미숙	경상남도 거창군 남상면 청림1길 14-15				분묘번호 163
721	대산리	산147	분묘	유연단장	1	기	류군열	경상남도 함안군 칠원읍 삼호길 181, 106동 1002호(광려천메트로자이아파트)				분묘번호 164
722	대산리	산147	황금축백	W0.8*H1.2	1	주	류군열	경상남도 함안군 칠원읍 삼호길 181, 106동 1002호(광려천메트로자이아파트)				분묘번호 164
723	대산리	산147	분묘	유연단장	1	기	임상열	경상남도 양산시 외홍4길 13, 301호 (명동)				분묘번호 165
724	대산리	산147	분묘	유연단장	1	기	장철석	경상남도 거창군 남상면 청림1길 2-7				분묘번호 166
725	대산리	산147	분묘	유연단장	1	기	미상					분묘번호 167
726	대산리	산147	분묘	유연단장	1	기	류대영	충청남도 천안시 서북구 입장면 위례성로 1909-3, 103동 403호 (레이크빌)				분묘번호 168
727	대산리	산147	분묘	유연단장	1	기	미상					분묘번호 169
728	대산리	산147	분묘	유연단장	1	기	미상					분묘번호 170
729	대산리	산147	분묘	유연단장	1	기	박상수	경상남도 창원시 진해구 진해대로763번길 11, 902호 (석동, 대림아파트)				분묘번호 171
730	대산리	산147	분묘	유연단장	1	기	김정규	경상남도 거창군 남상면 구청림길 92-7				분묘번호 172
731	대산리	산147	분묘	유연단장	1	기	김정규	경상남도 거창군 남상면 구청림길 92-7				분묘번호 173

# 경 남 공 보

제2633호

2023. 9. 21.(목)

연번	소재지	지번	물건의 종류	구조 및 규격	수량	단위	소유자		관계인			비고
							성명	주소	성명	주소	권리 내용	
732	대산리	산147	외축	견치석, L5.6*H0.7	1	석	김정규	경상남도 거창군 남상면 구청림길 92-7				분묘번호 173
733	대산리	산147	황금측백	W0.3*H0.3	1	주	김정규	경상남도 거창군 남상면 구청림길 92-7				분묘번호 173
734	대산리	산147	분묘	유연단장	1	기	미상					분묘번호 174
735	대산리	산147	분묘	유연단장	1	기	미상					분묘번호 175
736	대산리	산147	분묘	유연단장	1	기	미상					분묘번호 176
737	대산리	산141	분묘	유연단장	1	기	미상					분묘번호 177
738	대산리	산141	분묘	유연단장	1	기	김성임	경상남도 합천군 합천읍 계림4길 37-38				분묘번호 178
739	대산리	산141	분묘	유연단장	1	기	미상					분묘번호 179
740	대산리	산141	분묘	유연단장	1	기	유용구	경상남도 거창군 남상면 청림2길 69-6				분묘번호 180
741	대산리	산141	분묘	유연단장	1	기	김익중	서울특별시 용산구 만리재로26가길 20(서계동)				분묘번호 181
742	대산리	산141	분묘	유연단장	1	기	류대영	충청남도 천안시 서북구 입장면 위례성로 1909-3, 103동 403호 (레이크빌)				분묘번호 182
743	대산리	산141	분묘	유연단장	1	기	장철석	경상남도 거창군 남상면 청림1길 2-7				분묘번호 183
744	대산리	산141	비석	오석, 0.28*0.12*H0.7	1	EA	장철석	경상남도 거창군 남상면 청림1길 2-7				분묘번호 183
745	대산리	산141	좌대	화강석, 0.36*0.23*H0.2	1	EA	장철석	경상남도 거창군 남상면 청림1길 2-7				분묘번호 183
746	대산리	산141	분묘	유연단장	1	기	유종열	전라북도 전주시 덕진구 안덕원1길 30, 102동 408호 (우아동3가,진흥하이츠아파트)				분묘번호 184
747	대산리	산141	분묘	유연단장	1	기	허진영	대구광역시 달성군 다사읍 서재로7길 23, 203동 1503호 (에코폴리스 동화아이위시2차)				분묘번호 185
748	대산리	산141	분묘	유연단장	1	기	정삼영	경상남도 거창군 남상면 청림1길 14-22				분묘번호 186
749	대산리	산141	분묘	유연단장	1	기	전상길	부산광역시 기장군 정관읍 정관4로 23, 112동 404호 (정관신도시휴먼시아H단지)				분묘번호 187
750	대산리	산141	분묘	유연단장	1	기	신철순	경상남도 거창군 거창읍 동동6길 78,303호(한성타운)				분묘번호 188
751	대산리	산141	분묘	유연단장	1	기	김정규	경상남도 거창군 남상면 구청림길 92-7				분묘번호 189
752	대산리	산141	분묘	유연단장	1	기	김만우	경상남도 거창군 거창읍 강남로 254-17, A동 404호 (상아맨션)				분묘번호 190
753	대산리	산141	분묘	유연단장	1	기	미상					분묘번호 191

# 경 남 공 보

제2633호

2023. 9. 21.(목)

연번	소재지	지번	물건의 종류	구조 및 규격	수량	단위	소유자		관계인			비고
							성명	주소	성명	주소	권리 내용	
754	대산리	산141	분묘	유연단장	1	기	미상					분묘번호 192
755	대산리	산141	분묘	유연단장	1	기	미상					분묘번호 193
756	대산리	산141	분묘	유연단장	1	기	미상					분묘번호 194
757	대산리	산141	분묘	유연단장	1	기	미상					분묘번호 195
758	대산리	산141	분묘	유연단장	1	기	미상					분묘번호 196
759	대산리	산141	분묘	유연단장	1	기	미상					분묘번호 197
760	대산리	산141	분묘	유연단장	1	기	미상					분묘번호 198
761	대산리	산141	분묘	유연단장	1	기	미상					분묘번호 199
762	대산리	산141	분묘	유연단장	1	기	박명희	경상남도 거창군 거창읍 거창대로 55, 801호 (성은빌딩)				분묘번호 200
763	대산리	산141	분묘	유연단장	1	기	박동수	경상남도 거창군 남상면 괴화길 43				분묘번호 201
764	대산리	산141	분묘	유연단장	1	기	박동수	경상남도 거창군 남상면 괴화길 43				분묘번호 202
765	대산리	산141	분묘	유연단장	1	기	미상					분묘번호 203
766	대산리	산141	분묘	유연단장	1	기	미상					분묘번호 204
767	대산리	산141	분묘	유연단장	1	기	김학봉	경기도 광명시 안재로1번안길 13(하안동)				분묘번호 205
768	대산리	산141	분묘	유연단장	1	기	허수환	대구광역시 달서군 옥포면 비슬로447길 11, 103동 1101호 (달성삼한나우빌)				분묘번호 206
769	대산리	산141	분묘	유연단장	1	기	류대영	충청남도 천안시 서북구 입장면 위례성로 1909-3, 103동 403호 (레이크빌)				분묘번호 207
770	대산리	산141	분묘	유연단장	1	기	이갑출	경상북도 포항시 남구 연일읍 철강로 71, 303동 202호 (삼도한솔타운3차)				분묘번호 208
771	대산리	산141	분묘	유연단장	1	기	미상					분묘번호 209
772	대산리	산141	분묘	유연단장	1	기	전명호	대구광역시 달서구 야외음악당로33길 9(두류동)				분묘번호 210
773	대산리	산141	비석	화강석, 0.3*0.12*H0.76	1	EA	전명호	대구광역시 달서구 야외음악당로33길 9(두류동)				분묘번호 210
774	대산리	산141	분묘	유연단장	1	기	전명호	대구광역시 달서구 야외음악당로33길 9(두류동)				분묘번호 211
775	대산리	산141	분묘	유연단장	1	기	류동출	경상남도 거창군 남상면 청림1길 14-7				분묘번호 212
776	대산리	산141	분묘	유연단장	1	기	미상					분묘번호 213

# 경 남 공 보

제2633호

2023. 9. 21.(목)

연번	소재지	지번	물건의 종류	구조 및 규격	수량	단위	소유자		관계인			비고
							성명	주소	성명	주소	권리 내용	
777	대산리	산141	분묘	유연단장	1	기	류군열	경상남도 함안군 칠원읍 삼호길 181, 106동 1002호(광려천메트로자이아파트)				분묘번호 214
778	대산리	산141	분묘	유연단장	1	기	미상					분묘번호 215
779	대산리	산141	분묘	유연단장	1	기	정봉식	경상남도 거창군 거창읍 강남로1길 116				분묘번호 216
780	대산리	산141	비석	화강석, 0.18*0.06*H0.6	1	EA	정봉식	경상남도 거창군 거창읍 강남로1길 116				분묘번호 216
781	대산리	산141	분묘	유연단장	1	기	미상					분묘번호 217
782	대산리	산141	분묘	유연단장	1	기	류대영	충청남도 천안시 서북구 입장면 위례성로 1909-3, 103동 403호 (레이크빌)				분묘번호 218
783	대산리	산141	분묘	유연단장	1	기	미상					분묘번호 219
784	대산리	산141	비석	화강석, 0.18*0.06*H0.46	1	EA	미상					분묘번호 219
785	대산리	산141	분묘	유연단장	1	기	정기원	부산광역시 북구 화명대로 110, 105동 1106호 (화명동, 화명유림아파트)				분묘번호 220
786	대산리	산141	분묘	유연단장	1	기	미상					분묘번호 221
787	대산리	산141	분묘	유연단장	1	기	미상					분묘번호 222
788	대산리	산141	분묘	유연단장	1	기	유응구	경상남도 거창군 남상면 청림2길 69-6				분묘번호 223
789	대산리	산141	분묘	유연단장	1	기	미상					분묘번호 224
790	대산리	산141	분묘	유연단장	1	기	미상					분묘번호 225
791	대산리	산141	분묘	유연단장	1	기	미상					분묘번호 226
792	대산리	산141	분묘	유연단장	1	기	허수환	대구광역시 달서군 옥포면 비슬로447길 11, 103동 1101호 (달성삼한나우빌)				분묘번호 227
793	대산리	산141	분묘	유연단장	1	기	미상					분묘번호 228
794	대산리	산141	분묘	유연단장	1	기	미상					분묘번호 229
795	대산리	산141	분묘	유연단장	1	기	미상					분묘번호 230
796	대산리	산141	분묘	유연단장	1	기	미상					분묘번호 231
797	대산리	산141	분묘	유연단장	1	기	미상					분묘번호 232
798	대산리	산141	분묘	유연단장	1	기	미상					분묘번호 233
799	대산리	산141	분묘	유연단장	1	기	허병영	경남 거창군 거창읍 강변로9길 10, 301호(한성사랑재아파트)				분묘번호 234

# 경 남 공 보

제2633호

2023. 9. 21.(목)

연번	소재지	지번	물건의 종류	구조 및 규격	수량	단위	소유자		관계인			비고
							성명	주소	성명	주소	권리 내용	
800	대산리	산141	향로석	화강석, 0.4*0.25*H0.2	1	EA	허병영	경남 거창군 거창읍 강변로9길 10, 301호(한성사랑채아파트)				분묘번호 234
801	대산리	산141	분묘	유연단장	1	기	유재주	경상남도 거창군 남상면 청림1길 110-4				분묘번호 235
802	대산리	산141	분묘	유연단장	1	기	미상					분묘번호 236
803	대산리	산141	분묘	유연단장	1	기	미상					분묘번호 237
804	대산리	산141	분묘	유연단장	1	기	정삼영	경상남도 거창군 남상면 청림1길 14-22				분묘번호 238
805	대산리	산141	분묘	유연단장	1	기	미상					분묘번호 239
806	대산리	산141	분묘	유연단장	1	기	류대영	충청남도 천안시 서북구 입장면 위례성로 1909-3, 103동 403호 (레이크빌)				분묘번호 240
807	대산리	산141	분묘	유연단장	1	기	장철석	경상남도 거창군 남상면 청림1길 2-7				분묘번호 241
808	대산리	산141	비석	오석, 0.28*0.12*H0.7	1	EA	장철석	경상남도 거창군 남상면 청림1길 2-7				분묘번호 241
809	대산리	산141	분묘	유연단장	1	기	미상					분묘번호 242
810	대산리	산141	분묘	유연단장	1	기	미상					분묘번호 243
811	대산리	산141	상석	화강석, 0.9*0.6*H0.2	1	EA	미상					분묘번호 243
812	대산리	산141	향로석	화강석, 0.18*0.18*H0.1	1	EA	미상					분묘번호 243
813	대산리	산141	분묘	유연단장	1	기	문상권	경상남도 거창군 거창읍 동동3길 15, 402호 (신홍2차아파트)				분묘번호 244
814	대산리	산141	분묘	유연단장	1	기	미상					분묘번호 245
815	대산리	산141	분묘	유연단장	1	기	미상					분묘번호 246
816	대산리	산141	분묘	유연단장	1	기	미상					분묘번호 247
817	대산리	산141	분묘	유연단장	1	기	미상					분묘번호 248
818	대산리	산141	분묘	유연합장	1	기	전명호	대구광역시 달서구 야외음악당로33길 9(두류동)				분묘번호 249
819	대산리	산141	비석	오석, 0.25*0.2*H0.73	1	EA	전명호	대구광역시 달서구 야외음악당로33길 9(두류동)				분묘번호 249
820	대산리	산141	분묘	유연단장	1	기	유삼순	경상남도 거창군 거창읍 공수들8길 77-5				분묘번호 250
821	대산리	산141	분묘	유연단장	1	기	미상					분묘번호 251
822	대산리	산141	분묘	유연단장	1	기	미상					분묘번호 252

# 경 남 공 보

제2633호

2023. 9. 21.(목)

연번	소재지	지번	물건의 종류	구조 및 규격	수량	단위	소유자		관계인			비고
							성명	주소	성명	주소	권리 내용	
823	대산리	산141	분묘	유연단장	1	기	미상					분묘번호 253
824	대산리	산141	분묘	유연합장	1	기	김성임	경상남도 합천군 합천읍 계림4길 37-38				분묘번호 254
825	대산리	산141	상석	화강석, 0.64*0.3*H0.06	1	EA	김성임	경상남도 합천군 합천읍 계림4길 37-38				분묘번호 254
826	대산리	산141	표지석	화강석, 0.3*0.03*H0.12	1	EA	김성임	경상남도 합천군 합천읍 계림4길 37-38				분묘번호 254
827	대산리	산141	비석	목주, 0.12*0.02*H0.63	1	EA	김성임	경상남도 합천군 합천읍 계림4길 37-38				분묘번호 254
828	대산리	산141	황금촉백	W0.4*H0.5	1	주	김성임	경상남도 합천군 합천읍 계림4길 37-38				분묘번호 254
829	대산리	산141	분묘	유연단장	1	기	미상					분묘번호 255
830	대산리	산141	분묘	유연단장	1	기	미상					분묘번호 256
831	대산리	산141	분묘	유연단장	1	기	미상					분묘번호 257
832	대산리	산141	분묘	유연단장	1	기	미상					분묘번호 258
833	대산리	산141	분묘	유연단장	1	기	미상					분묘번호 259
834	대산리	산141	분묘	유연단장	1	기	유수용	경상남도 거창군 남상면 괴화길 9				분묘번호 260
835	대산리	산141	비석	화강석, 0.25*0.11*H0.68	1	EA	유수용	경상남도 거창군 남상면 괴화길 9				분묘번호 260
836	대산리	산141	분묘	유연단장	1	기	유수용	경상남도 거창군 남상면 괴화길 9				분묘번호 261
837	대산리	산141	분묘	유연단장	1	기	미상					분묘번호 262
838	대산리	산141	분묘	유연단장	1	기	미상					분묘번호 263
839	대산리	산141	분묘	유연단장	1	기	미상					분묘번호 264
840	대산리	산141	분묘	유연단장	1	기	정기원	부산광역시 북구 화명대로 110, 105동 1106호 (화명동, 화명유립아파트)				분묘번호 265
841	대산리	산141	분묘	유연단장	1	기	유종열	전라북도 전주시 덕진구 안덕원1길 30, 102동 408호 (우아동3가, 진흥하이츠아파트)				분묘번호 266
842	대산리	산141	분묘	유연단장	1	기	미상					분묘번호 267
843	대산리	산141	분묘	유연단장	1	기	박성출	경상북도 경주시 동성로 7, 208동 201호 (성건동, 보우아파트)				분묘번호 268
844	대산리	산141	분묘	유연단장	1	기	유종명	대구광역시 달서구 선원로 15길 53				분묘번호 269
845	대산리	산141	분묘	유연단장	1	기	허수환	대구광역시 달서군 옥포면 비슬로447길 11, 103동 1101호 (달성삼환나우빌)				분묘번호 270

# 경 남 공 보

제2633호

2023. 9. 21.(목)

연번	소재지	지번	물건의 종류	구조 및 규격	수량	단위	소유자		관계인			비고
							성명	주소	성명	주소	권리 내용	
846	대산리	산141	분묘	유연단장	1	기	유삼순	경상남도 거창군 거창읍 공수들8길 77-5				분묘번호 271
847	대산리	산140	분묘	유연단장	1	기	미상					분묘번호 272
848	대산리	산140	분묘	유연단장	1	기	미상					분묘번호 273
849	대산리	산140	분묘	유연단장	1	기	미상					분묘번호 274
850	대산리	산140	비석	화강석, 0.8*0.1*H0.4	1	EA	미상					분묘번호 274
851	대산리	산140	분묘	유연단장	1	기	미상					분묘번호 275
852	대산리	산140	분묘	유연단장	1	기	미상					분묘번호 276
853	대산리	산140	상석	화강석, 0.9*0.42*H0.2	1	EA	미상					분묘번호 276
854	대산리	산140	분묘	유연단장	1	기	문상권	경상남도 거창군 거창읍 동동3길 15, 402호 (신흥2차아파트)				분묘번호 277
855	대산리	산140	분묘	유연단장	1	기	차경진	경기도 안산시 상록구 안골1길 9(일동)				분묘번호 278
856	대산리	산140	비석	방부목, 0.12*0.03*H0.7	1	EA	차경진	경기도 안산시 상록구 안골1길 9(일동)				분묘번호 278
857	대산리	산140	분묘	유연단장	1	기	김옥화	대구광역시 중구 봉산문화길 69, 102동 1403호(봉산동,봉산뜨란채)				분묘번호 279
858	대산리	산140	상석	화강석, 0.9*0.6*H0.2	1	EA	김옥화	대구광역시 중구 봉산문화길 69, 102동 1403호(봉산동,봉산뜨란채)				분묘번호 279
859	대산리	산140	향로석	화강석, 0.2*0.16*H0.2	1	EA	김옥화	대구광역시 중구 봉산문화길 69, 102동 1403호(봉산동,봉산뜨란채)				분묘번호 279
860	대산리	산140	분묘	유연단장	1	기	허진영	대구광역시 달성군 다사읍 서재로7길 23, 203동 1503호 (에코폴리스 동화아이위시2차)				분묘번호 280
861	대산리	산140	분묘	유연단장	1	기	미상					분묘번호 281
862	대산리	산140	분묘	유연단장	1	기	김정규	경상남도 거창군 남상면 구청림길 92-7				분묘번호 282
863	대산리	산140	분묘	유연단장	1	기	미상					분묘번호 283
864	대산리	산140	분묘	유연단장	1	기	미상					분묘번호 284
865	대산리	산140	분묘	유연단장	1	기	미상					분묘번호 285
866	대산리	산140	분묘	유연단장	1	기	임상열	경상남도 양산시 외흥4길 13, 301호 (명동)				분묘번호 286
867	대산리	산140	분묘	유연단장	1	기	미상					분묘번호 287
868	대산리	산140	분묘	유연단장	1	기	미상					분묘번호 288

# 경 남 공 보

제2633호

2023. 9. 21.(목)

연번	소재지	지번	물건의 종류	구조 및 규격	수량	단위	소유자		관계인			비고
							성명	주소	성명	주소	권리 내용	
869	대산리	산140	분묘	유연단장	1	기	미상					분묘번호 289
870	대산리	산140	분묘	유연단장	1	기	장철석	경상남도 거창군 남상면 청림1길 2-7				분묘번호 290
871	대산리	산140	비석	오석, 0.28*0.12*H0.75	1	EA	장철석	경상남도 거창군 남상면 청림1길 2-7				분묘번호 290
872	대산리	산140	분묘	유연단장	1	기	전명호	대구광역시 달서구 아외음악당로33길 9(두류동)				분묘번호 291
873	대산리	산140	분묘	유연단장	1	기	미상					분묘번호 292
874	대산리	산140	분묘	유연단장	1	기	미상					분묘번호 293
875	대산리	산140	분묘	유연단장	1	기	미상					분묘번호 294
876	대산리	산140	분묘	유연단장	1	기	허외환	경상남도 거창군 남상면 구청림길 92-13				분묘번호 295
877	대산리	산140	분묘	유연단장	1	기	허수환	대구광역시 달서군 옥포면 비슬로447길 11, 103동 1101호 (달성삼환나우빌)				분묘번호 296
878	대산리	산140	분묘	유연단장	1	기	미상					분묘번호 297
879	대산리	산140	분묘	유연단장	1	기	미상					분묘번호 298
880	대산리	산140	분묘	유연단장	1	기	미상					분묘번호 299
881	대산리	산140	분묘	유연단장	1	기	유제규	경상남도 진주시 장대로20번길 5(장대동)				분묘번호 300
882	대산리	산140	분묘	유연단장	1	기	오문호	경상남도 김해시 함박로101번길 19, 303동 1405호 (외동, 김해내외대통합마을타운)				분묘번호 301
883	대산리	산140	분묘	유연단장	1	기	미상					분묘번호 302
884	대산리	산140	분묘	유연단장	1	기	미상					분묘번호 303
885	대산리	산140	분묘	유연단장	1	기	미상					분묘번호 304
886	대산리	산140	분묘	유연단장	1	기	미상					분묘번호 305
887	대산리	산140	비석	화강석, 0.30*0.04*H0.78	1	EA	미상					분묘번호 305
888	대산리	산140	분묘	유연단장	1	기	미상					분묘번호 306
889	대산리	산140	분묘	유연단장	1	기	미상					분묘번호 307
890	대산리	산140	분묘	유연단장	1	기	미상					분묘번호 308
891	대산리	산140	분묘	유연단장	1	기	미상					분묘번호 309

# 경 남 공 보

제2633호

2023. 9. 21.(목)

연번	소재지	지번	물건의 종류	구조 및 규격	수량	단위	소유자		관계인			비고
							성명	주소	성명	주소	권리 내용	
892	대산리	산140	분묘	유연단장	1	기	미상					분묘번호 310
893	대산리	산140	분묘	유연단장	1	기	미상					분묘번호 311
894	대산리	산140	분묘	유연단장	1	기	미상					분묘번호 312
895	대산리	산140	분묘	유연단장	1	기	유수용	경상남도 거창군 남상면 괴화길 9				분묘번호 313
896	대산리	산140	비석	화강석, 0.2*0.1*H0.5	1	EA	유수용	경상남도 거창군 남상면 괴화길 9				분묘번호 313
897	대산리	산140	분묘	유연단장	1	기	미상					분묘번호 314
898	대산리	산140	비석	화강석, 0.18*0.66*H0.7	1	EA	미상					분묘번호 314
899	대산리	산140	분묘	유연단장	1	기	미상					분묘번호 315
900	대산리	산140	분묘	유연단장	1	기	유식제	경상남도 거창군 남상면 괴화길 46				분묘번호 316
901	대산리	산140	분묘	유연단장	1	기	미상					분묘번호 317
902	대산리	산140	분묘	유연단장	1	기	문상권	경상남도 거창군 거창읍 동동3길 15, 402호 (신흥2차아파트)				분묘번호 318
903	대산리	산140	분묘	유연단장	1	기	남정윤	서울특별시 노원구 동일로215길 23, 214동 504호 (상계동, 주공아파트)				분묘번호 319
904	대산리	산140	분묘	유연단장	1	기	미상					분묘번호 320
905	대산리	산140	분묘	유연단장	1	기	미상					분묘번호 321
906	대산리	산140	분묘	유연단장	1	기	김영순	경상남도 김해시 삼계로 248, 220동 1201호 (삼계동, 분성마을부영아파트)				분묘번호 322
907	대산리	산140	분묘	유연단장	1	기	미상					분묘번호 323
908	대산리	산140	분묘	유연합장	1	기	이종진	경상남도 거창군 거창읍 거열로8길 57, 104동 304호(현대아파트)				분묘번호 324
909	대산리	산140	분묘	유연단장	1	기	미상					분묘번호 325
910	대산리	산140	분묘	유연단장	1	기	미상					분묘번호 326
911	대산리	산140	분묘	유연단장	1	기	장철석	경상남도 거창군 남상면 청림1길 2-7				분묘번호 327
912	대산리	산140	외축	자연석, L8.0*H0.5	1	석	장철석	경상남도 거창군 남상면 청림1길 2-7				분묘번호 327
913	대산리	산140	분묘	유연단장	1	기	정기원	부산광역시 북구 화명대로 110, 105동 1106호 (화명동, 화명유림아파트)				분묘번호 328
914	대산리	산140	상석	화강석, 0.9*0.6*H0.15	1	EA	정기원	부산광역시 북구 화명대로 110, 105동 1106호 (화명동, 화명유림아파트)				분묘번호 328
915	대산리	산140	반월석	화강석, 0.6*0.1*H0.4	1	EA	정기원	부산광역시 북구 화명대로 110, 105동 1106호 (화명동, 화명유림아파트)				분묘번호 328

# 경 남 공 보

제2633호

2023. 9. 21.(목)

연번	소재지	지번	물건의 종류	구조 및 규격	수량	단위	소유자		관계인			비고
							성명	주소	성명	주소	권리 내용	
916	대산리	산140	향로석	화강석, 0.16*0.16*H0.1	1	EA	정기원	부산광역시 북구 화명대로 110, 105동 1106호 (화명동,화명유폴아파트)				분묘번호 328
917	대산리	산140	내축	건치석, L2.3*H0.35	1	식	정기원	부산광역시 북구 화명대로 110, 105동 1106호 (화명동,화명유폴아파트)				분묘번호 328
918	대산리	산140	외축	건치석, L6.0*H0.65	1	식	정기원	부산광역시 북구 화명대로 110, 105동 1106호 (화명동,화명유폴아파트)				분묘번호 328
919	대산리	산140	망주석	화강석, R0.3*H1.8	2	EA	정기원	부산광역시 북구 화명대로 110, 105동 1106호 (화명동,화명유폴아파트)				분묘번호 328
920	대산리	1362	분묘	유연단장	1	기	미상					분묘번호 329
921	대산리	1362	외축	자연석, L8.0*H0.4	1	식	미상					분묘번호 329
922	대산리	1362	분묘	유연단장	1	기	정대원	경상남도 거창군 거창읍 동동5길 90, 502호 (미가아파트)				분묘번호 330
923	대산리	1362	상석	화강석, 1.01*0.7*H0.23	1	EA	정대원	경상남도 거창군 거창읍 동동5길 90, 502호 (미가아파트)				분묘번호 330
924	대산리	1362	혼유석	화강석, 1.01*0.17*H0.33	1	EA	정대원	경상남도 거창군 거창읍 동동5길 90, 502호 (미가아파트)				분묘번호 330
925	대산리	1362	호박석	화강석, R0.22*H0.16	2	EA	정대원	경상남도 거창군 거창읍 동동5길 90, 502호 (미가아파트)				분묘번호 330
926	대산리	1362	향로석	화강석, 0.31*0.15*H0.24	1	EA	정대원	경상남도 거창군 거창읍 동동5길 90, 502호 (미가아파트)				분묘번호 330
927	대산리	1362	둘레석	화강석, R2.4*H0.4*8조각	1	별	정대원	경상남도 거창군 거창읍 동동5길 90, 502호 (미가아파트)				분묘번호 330
928	대산리	1362	내축	장대석, L6.0*H0.14	1	식	정대원	경상남도 거창군 거창읍 동동5길 90, 502호 (미가아파트)				분묘번호 330
929	대산리	1362	외축	장대석, L9.0*H0.25	1	식	정대원	경상남도 거창군 거창읍 동동5길 90, 502호 (미가아파트)				분묘번호 330
930	대산리	1362	향나무	W1.5*H1.6	2	주	정대원	경상남도 거창군 거창읍 동동5길 90, 502호 (미가아파트)				분묘번호 330
931	대산리	1362	황금축백	W1.4*H2.2	2	주	정대원	경상남도 거창군 거창읍 동동5길 90, 502호 (미가아파트)				분묘번호 330
932	대산리	1362	분묘	가묘	1	기	정대원	경상남도 거창군 거창읍 동동5길 90, 502호 (미가아파트)				분묘번호 331
933	대산리	1362	둘레석	화강석, R2.4*H0.4*8조각	1	별	정대원	경상남도 거창군 거창읍 동동5길 90, 502호 (미가아파트)				분묘번호 331
934	대산리	1362	분묘	유연단장	1	기	미상					분묘번호 332
935	대산리	1362	비석	오석, 0.61*0.06*H0.4	1	EA	미상					분묘번호 332
936	대산리	1362	내축	장대석, L4.6*H0.13	1	식	미상					분묘번호 332
937	대산리	산139-1	분묘	유연단장	1	기	정기원	부산광역시 북구 화명대로 110, 105동 1106호 (화명동,화명유폴아파트)				분묘번호 333
938	대산리	산139-1	상석	화강석, 0.91*0.6*H0.24	1	EA	정기원	부산광역시 북구 화명대로 110, 105동 1106호 (화명동,화명유폴아파트)				분묘번호 333
939	대산리	산139-1	반월석	화강석, 0.5*0.14*H0.2	1	EA	정기원	부산광역시 북구 화명대로 110, 105동 1106호 (화명동,화명유폴아파트)				분묘번호 333

# 경 남 공 보

제2633호

2023. 9. 21.(목)

연번	소재지	지번	물건의 종류	구조 및 규격	수량	단위	소유자		관계인			비고
							성명	주소	성명	주소	권리 내용	
940	대산리	산139-1	향로석	화강석, 0.18*0.16*H0.1	1	EA	정기원	부산광역시 북구 화명대로 110, 105동 1106호 (화명동, 화명유폴아파트)				분묘번호 333
941	대산리	산139-1	내축	자연석, L2.6*H0.35	1	식	정기원	부산광역시 북구 화명대로 110, 105동 1106호 (화명동, 화명유폴아파트)				분묘번호 333
942	대산리	산139-1	외축	견치석, L6.4*H0.5	1	식	정기원	부산광역시 북구 화명대로 110, 105동 1106호 (화명동, 화명유폴아파트)				분묘번호 333
943	대산리	산139-1	망주석	화강석, R0.3*H1.4	2	EA	정기원	부산광역시 북구 화명대로 110, 105동 1106호 (화명동, 화명유폴아파트)				분묘번호 333
944	대산리	산139-1	분묘	유연단장	1	기	박상수	경상남도 창원시 진해구 진해대로763번길 11, 902호 (석동, 대림아파트)				분묘번호 334
945	대산리	산139-1	분묘	유연단장	1	기	박상수	경상남도 창원시 진해구 진해대로763번길 11, 902호 (석동, 대림아파트)				분묘번호 335
946	대산리	1368	분묘	유연단장	1	기	미상					분묘번호 336
947	대산리	산137	분묘	유연사합장	1	기	금산김씨 교리공파 거창종친회	거창군 거창읍 대평리 1098				분묘번호 337
948	대산리	산137	제단석	화강석, 1.22*0.85*H0.35	1	EA	금산김씨 교리공파 거창종친회	거창군 거창읍 대평리 1098				분묘번호 337
949	대산리	산137	제단호박석	화강석, R0.25*H0.18	2	EA	금산김씨 교리공파 거창종친회	거창군 거창읍 대평리 1098				분묘번호 337
950	대산리	산137	제단향로석	화강석, 0.26*0.23*H0.25	1	EA	금산김씨 교리공파 거창종친회	거창군 거창읍 대평리 1098				분묘번호 337
951	대산리	산137	갯머리	화강석, 1.0*0.62*H0.6	1	EA	금산김씨 교리공파 거창종친회	거창군 거창읍 대평리 1098				분묘번호 337
952	대산리	산137	비석	오석, 0.63*0.31*H1.8	1	EA	금산김씨 교리공파 거창종친회	거창군 거창읍 대평리 1098				분묘번호 337
953	대산리	산137	좌대	화강석, 1.2*1.0*H0.3	1	EA	금산김씨 교리공파 거창종친회	거창군 거창읍 대평리 1098				분묘번호 337
954	대산리	산137	제단	견치석, 판석, 3.25*6.45*H0.45	1	EA	금산김씨 교리공파 거창종친회	거창군 거창읍 대평리 1098				분묘번호 337
955	대산리	산137	표주석	오석, 0.53*0.06*H0.42	1	EA	금산김씨 교리공파 거창종친회	거창군 거창읍 대평리 1098				분묘번호 337
956	대산리	산137	받침석	화강석, 1.2*0.36*H1.1	1	EA	금산김씨 교리공파 거창종친회	거창군 거창읍 대평리 1098				분묘번호 337
957	대산리	산137	회양목	W1.6*H1.5	1	주	금산김씨 교리공파 거창종친회	거창군 거창읍 대평리 1098				분묘번호 337

# 경 남 공 보

제2633호

2023. 9. 21.(목)

연번	소재지	지번	물건의 종류	구조 및 규격	수량	단위	소유자		관계인			비고
							성명	주소	성명	주소	권리 내용	
958	대산리	산137	사철나무	R0.18*H1.9	4	주	금산김씨 교리공파 거창종친회	거창군 거창읍 대평리 1098				분묘번호 337
959	대산리	산137	벚나무1	R0.23*H3.0	11	주	금산김씨 교리공파 거창종친회	거창군 거창읍 대평리 1098				분묘번호 337
960	대산리	산137	벚나무2	R0.08*H1.8	3	주	금산김씨 교리공파 거창종친회	거창군 거창읍 대평리 1098				분묘번호 337
961	대산리	산137	컨테이너	(1.0+0.88)*3.6/2	1	식	금산김씨 교리공파 거창종친회	거창군 거창읍 대평리 1098				분묘번호 337
962	대산리	산137	분묘	유연사합장	1	기	금산김씨 교리공파 거창종친회	거창군 거창읍 대평리 1098				분묘번호 338
963	대산리	산137	분묘	유연육합장	1	기	금산김씨 교리공파 거창종친회	거창군 거창읍 대평리 1098				분묘번호 339
964	대산리	산137	분묘	유연합장	1	기	금산김씨 교리공파 거창종친회	거창군 거창읍 대평리 1098				분묘번호 340
965	대산리	산137	비석	오석, 0.3*0.12*H0.95	1	EA	금산김씨 교리공파 거창종친회	거창군 거창읍 대평리 1098				분묘번호 340
966	대산리	산137	분묘	유연합장	1	기	금산김씨 교리공파 거창종친회	거창군 거창읍 대평리 1098				분묘번호 341
967	대산리	산137	비석	오석, 0.3*0.12*H0.95	1	EA	금산김씨 교리공파 거창종친회	거창군 거창읍 대평리 1098				분묘번호 341
968	대산리	산137	분묘	유연합장	1	기	금산김씨 교리공파 거창종친회	거창군 거창읍 대평리 1098				분묘번호 342
969	대산리	산137	비석	오석, 0.3*0.12*H0.95	1	EA	금산김씨 교리공파 거창종친회	거창군 거창읍 대평리 1098				분묘번호 342
970	대산리	산137	분묘	유연합장	1	기	금산김씨 교리공파 거창종친회	거창군 거창읍 대평리 1098				분묘번호 343
971	대산리	산137	비석	오석, 0.3*0.12*H0.95	1	EA	금산김씨 교리공파 거창종친회	거창군 거창읍 대평리 1098				분묘번호 342
972	대산리	산137	회양목	W1.1*H0.9	1	주	금산김씨 교리공파 거창종친회	거창군 거창읍 대평리 1098				분묘번호 342
973	대산리	산137	분묘	유연합장	1	기	금산김씨 교리공파 거창종친회	거창군 거창읍 대평리 1098				분묘번호 344

# 경 남 공 보

제2633호

2023. 9. 21.(목)

연번	소재지	지번	물건의 종류	구조 및 규격	수량	단위	소유자		관계인			비고
							성명	주소	성명	주소	권리 내용	
974	대산리	산137	비석	오석, 0.3*0.12*H0.95	1	EA	금산김씨 교리공파 거창종친회	거창군 거창읍 대평리 1098				분묘번호 344
975	대산리	산137	외축	건치석, L25.0*H0.5	1	석	금산김씨 교리공파 거창종친회	거창군 거창읍 대평리 1098				분묘번호 344
976	대산리	산137	분묘	유연단장	1	기	금산김씨 교리공파 거창종친회	거창군 거창읍 대평리 1098				분묘번호 345
977	대산리	산137	비석	오석, 0.3*0.12*H0.95	1	EA	금산김씨 교리공파 거창종친회	거창군 거창읍 대평리 1098				분묘번호 345
978	대산리	산137	회양목	W0.8*H0.8	1	주	금산김씨 교리공파 거창종친회	거창군 거창읍 대평리 1098				분묘번호 345
979	대산리	산137	분묘	유연합장	1	기	금산김씨 교리공파 거창종친회	거창군 거창읍 대평리 1098				분묘번호 346
980	대산리	산137	비석	오석, 0.3*0.12*H0.95	1	EA	금산김씨 교리공파 거창종친회	거창군 거창읍 대평리 1098				분묘번호 346
981	대산리	산137	분묘	유연단장	1	기	김영희	경기도 안산시 상록구 건건6길 15-9, B동 202호 (건건동,대립타운)				분묘번호 347
982	대산리	산137	비석	오석, 0.3*0.12*H0.95	1	EA	김영희	경기도 안산시 상록구 건건6길 15-9, B동 202호 (건건동,대립타운)				분묘번호 347
983	대산리	산137	회양목	W1.1*H1.0	1	주	김영희	경기도 안산시 상록구 건건6길 15-9, B동 202호 (건건동,대립타운)				분묘번호 347
984	대산리	산137	분묘	유연단장	1	기	김영희	경기도 안산시 상록구 건건6길 15-9, B동 202호 (건건동,대립타운)				분묘번호 348
985	대산리	산137	분묘	유연단장	1	기	금산김씨 교리공파 거창종친회	거창군 거창읍 대평리 1098				분묘번호 349
986	대산리	산137	비석	오석, 0.3*0.12*H0.95	1	EA	금산김씨 교리공파 거창종친회	거창군 거창읍 대평리 1098				분묘번호 349
987	대산리	산137	분묘	유연단장	1	기	금산김씨 교리공파 거창종친회	거창군 거창읍 대평리 1098				분묘번호 350
988	대산리	산137	분묘	유연단장	1	기	김영희	경기도 안산시 상록구 건건6길 15-9, B동 202호 (건건동,대립타운)				분묘번호 351
989	대산리	산137	비석	오석, 0.3*0.12*H0.95	1	EA	김영희	경기도 안산시 상록구 건건6길 15-9, B동 202호 (건건동,대립타운)				분묘번호 351
990	대산리	산137	향나무	R0.2*H1.4	1	주	김영희	경기도 안산시 상록구 건건6길 15-9, B동 202호 (건건동,대립타운)				분묘번호 351
991	대산리	산137	분묘	유연단장	1	기	금산김씨 교리공파 거창종친회	거창군 거창읍 대평리 1098				분묘번호 352

# 경 남 공 보

제2633호

2023. 9. 21.(목)

연번	소재지	지번	물건의 종류	구조 및 규격	수량	단위	소유자		관계인			비고
							성명	주소	성명	주소	권리 내용	
992	대산리	산137	비석	오석, 0.3*0.12*H0.95	1	EA	금산김씨 교리공파 거창종친회	거창군 거창읍 대평리 1098				분묘번호 352
993	대산리	산137	내축	견치석, L6.3*H0.55	1	식	금산김씨 교리공파 거창종친회	거창군 거창읍 대평리 1098				분묘번호 352
994	대산리	산137	분묘	유연단장	1	기	금산김씨 교리공파 거창종친회	거창군 거창읍 대평리 1098				분묘번호 353
995	대산리	산137	비석	오석, 0.3*0.12*H0.95	1	EA	금산김씨 교리공파 거창종친회	거창군 거창읍 대평리 1098				분묘번호 353
996	대산리	산137	분묘	가묘	1	기	금산김씨 교리공파 거창종친회	거창군 거창읍 대평리 1098				분묘번호 354
997	대산리	산137	분묘	유연단장	1	기	금산김씨 교리공파 거창종친회	거창군 거창읍 대평리 1098				분묘번호 355
998	대산리	산137	상석	화강석, 1.7*0.4*H0.1	1	EA	금산김씨 교리공파 거창종친회	거창군 거창읍 대평리 1098				분묘번호 355
999	대산리	산137	비석	오석, 0.3*0.12*H0.95	1	EA	금산김씨 교리공파 거창종친회	거창군 거창읍 대평리 1098				분묘번호 355
1000	대산리	산137	향나무1	W2.3*H1.7	1	주	금산김씨 교리공파 거창종친회	거창군 거창읍 대평리 1098				분묘번호 355
1001	대산리	산137	향나무2	W1.8*H1.5	1	주	금산김씨 교리공파 거창종친회	거창군 거창읍 대평리 1098				분묘번호 355
1002	대산리	산137	분묘	유연단장	1	기	금산김씨 교리공파 거창종친회	거창군 거창읍 대평리 1098				분묘번호 356
1003	대산리	산137	분묘	유연단장	1	기	금산김씨 교리공파 거창종친회	거창군 거창읍 대평리 1098				분묘번호 357
1004	대산리	산137	내축	견치석, L11.0*H1.0	1	EA	금산김씨 교리공파 거창종친회	거창군 거창읍 대평리 1098				분묘번호 357
1005	대산리	산137	외축	견치석, L12.0*H1.0	1	EA	금산김씨 교리공파 거창종친회	거창군 거창읍 대평리 1098				분묘번호 357
1006	대산리	산137	분묘	유연단장	1	기	금산김씨 교리공파 거창종친회	거창군 거창읍 대평리 1098				분묘번호 358
1007	대산리	산137	비석	오석, 0.48*0.44*H0.33	1	EA	금산김씨 교리공파 거창종친회	거창군 거창읍 대평리 1098				분묘번호 358

# 경 남 공 보

제2633호

2023. 9. 21.(목)

연번	소재지	지번	물건의 종류	구조 및 규격	수량	단위	소유자		관계인			비고
							성명	주소	성명	주소	권리 내용	
1008	대산리	산137	좌대	화강석, 0.9*0.6*H0.1	1	EA	금산김씨 교리공파 거창종친회	거창군 거창읍 대평리 1098				분묘번호 358
1009	대산리	산137	분묘	유연단장	1	기	금산김씨 교리공파 거창종친회	거창군 거창읍 대평리 1098				분묘번호 359
1010	대산리	산137	비석	오석, 0.5*0.07*H0.5	1	EA	금산김씨 교리공파 거창종친회	거창군 거창읍 대평리 1098				분묘번호 359
1011	대산리	산137	좌대	화강석, 0.8*0.3*H0.1	1	EA	금산김씨 교리공파 거창종친회	거창군 거창읍 대평리 1098				분묘번호 359
1012	대산리	산137	분묘	유연단장	1	기	금산김씨 교리공파 거창종친회	거창군 거창읍 대평리 1098				분묘번호 360
1013	대산리	산137	비석	오석, 0.51*0.4*H0.35	1	EA	금산김씨 교리공파 거창종친회	거창군 거창읍 대평리 1098				분묘번호 360
1014	대산리	산137	좌대	화강석, 0.9*0.6*H0.1	1	EA	금산김씨 교리공파 거창종친회	거창군 거창읍 대평리 1098				분묘번호 360
1015	대산리	산137	분묘	유연합장	1	기	금산김씨 교리공파 거창종친회	거창군 거창읍 대평리 1098				분묘번호 361
1016	대산리	산137	상석	화강석, 0.4*0.4*H0.1	1	EA	금산김씨 교리공파 거창종친회	거창군 거창읍 대평리 1098				분묘번호 361
1017	대산리	산137	비석	오석, 0.31*0.11*H0.9	1	EA	금산김씨 교리공파 거창종친회	거창군 거창읍 대평리 1098				분묘번호 361
1018	대산리	산137	향나무1	W1.1*H0.7	1	주	금산김씨 교리공파 거창종친회	거창군 거창읍 대평리 1098				분묘번호 361
1019	대산리	산137	향나무2	W1.6*H1.0	1	주	금산김씨 교리공파 거창종친회	거창군 거창읍 대평리 1098				분묘번호 361
1020	대산리	산137	분묘	유연단장	1	기	금산김씨 교리공파 거창종친회	거창군 거창읍 대평리 1098				분묘번호 362
1021	대산리	산137	상석	화강석, 0.76*0.46*H0.05	1	EA	금산김씨 교리공파 거창종친회	거창군 거창읍 대평리 1098				분묘번호 362
1022	대산리	산137	표주석	화강석, R0.3*H0.4	1	EA	금산김씨 교리공파 거창종친회	거창군 거창읍 대평리 1098				분묘번호 362
1023	대산리	산137	표주	목조, 0.53*0.03*H0.25	1	EA	금산김씨 교리공파 거창종친회	거창군 거창읍 대평리 1098				분묘번호 362

# 경 남 공 보

제2633호

2023. 9. 21.(목)

연번	소재지	지번	물건의 종류	구조 및 규격	수량	단위	소유자		관계인			비고
							성명	주소	성명	주소	권리 내용	
1024	대산리	산137	소나무	R0.15*H1.8	1	주	금산김씨 교리공파 거창종친회	거창군 거창읍 대평리 1098				분묘번호 362
1025	대산리	산137	배롱나무	R0.10*H2.2	2	주	금산김씨 교리공파 거창종친회	거창군 거창읍 대평리 1098				분묘번호 362
1026	대산리	1392	분묘	유연단장	1	기	허태명	경상남도 거창군 남상면 구청림길 92-1				분묘번호 363
1027	대산리	산136	분묘	유연단장	1	기	허외환	경상남도 거창군 남상면 구청림길 92-13				분묘번호 364
1028	대산리	산136	분묘	유연단장	1	기	장철석	경상남도 거창군 남상면 청림길 2-7				분묘번호 365
1029	대산리	산136	상석	화강석, 0.77*0.46*H0.22	1	EA	장철석	경상남도 거창군 남상면 청림길 2-7				분묘번호 365
1030	대산리	산136	향로석	화강석, 0.21*0.21*H0.25	1	EA	장철석	경상남도 거창군 남상면 청림길 2-7				분묘번호 365
1031	대산리	산136	내측	자연석, L4.8*H0.3	1	식	장철석	경상남도 거창군 남상면 청림길 2-7				분묘번호 365
1032	대산리	산136	외측	자연석, 견치석, L13.8*H1.2	1	식	장철석	경상남도 거창군 남상면 청림길 2-7				분묘번호 365
1033	대산리	산136	분묘	유연단장	1	기	장철석	경상남도 거창군 남상면 청림길 2-7				분묘번호 366
1034	대산리	산142	분묘	유연단장	1	기	박미숙	경상남도 거창군 남상면 청림길 14-15				분묘번호 367
1035	대산리	산142	분묘	유연단장	1	기	신옥	대구광역시 동구 팔공로51번길 10, 321동 204호 (봉무동, 이시아폴리스터샵3차)				분묘번호 368
1036	대산리	산142	분묘	유연단장	1	기	미상					분묘번호 369
1037	대산리	산142	분묘	유연단장	1	기	허외환	경상남도 거창군 남상면 구청림길 92-13				분묘번호 370
1038	대산리	산142	분묘	유연단장	1	기	허외환	경상남도 거창군 남상면 구청림길 92-13				분묘번호 371
1039	대산리	산142	분묘	유연단장	1	기	미상					분묘번호 372
1040	대산리	산142	분묘	유연단장	1	기	미상					분묘번호 373
1041	대산리	산143	분묘	유연단장	1	기	미상					분묘번호 374
1042	대산리	산143	분묘	유연단장	1	기	장성도	인천광역시 부평부 안남로91, 208동 701호(산곡동,현대아파트)				분묘번호 375
1043	대산리	산143	분묘	유연단장	1	기	허외환	경상남도 거창군 남상면 구청림길 92-13				분묘번호 376
1044	대산리	산143	분묘	유연단장	1	기	허외환	경상남도 거창군 남상면 구청림길 92-13				분묘번호 377
1045	대산리	산143	황금측백	W0.6*H1.4	2	주	허외환	경상남도 거창군 남상면 구청림길 92-13				분묘번호 377

# 경 남 공 보

제2633호

2023. 9. 21.(목)

연번	소재지	지번	물건의 종류	구조 및 규격	수량	단위	소유자		관계인			비고
							성명	주소	성명	주소	권리 내용	
1046	대산리	산143	분묘	유연단장	1	기	허외환	경상남도 거창군 남상면 구청림길 92-13				분묘번호 378
1047	대산리	산143	분묘	유연단장	1	기	허외환	경상남도 거창군 남상면 구청림길 92-13				분묘번호 379
1048	대산리	산143	상석	오석, 1.0*0.66*H0.25	1	EA	허외환	경상남도 거창군 남상면 구청림길 92-13				분묘번호 379
1049	대산리	산143	혼유석	화강석, 1.0*0.2*H0.4	1	EA	허외환	경상남도 거창군 남상면 구청림길 92-13				분묘번호 379
1050	대산리	산143	호박석	화강석, R0.18*H0.15	2	EA	허외환	경상남도 거창군 남상면 구청림길 92-13				분묘번호 379
1051	대산리	산143	향로석	화강석, 0.37*0.15*H0.2	1	EA	허외환	경상남도 거창군 남상면 구청림길 92-13				분묘번호 379
1052	대산리	산143	황금축백	W0.7*H1.3	2	주	허외환	경상남도 거창군 남상면 구청림길 92-13				분묘번호 379
1053	대산리	산143	철쭉	W0.55*H0.6	4	주	허외환	경상남도 거창군 남상면 구청림길 92-13				분묘번호 379
1054	대산리	산143	분묘	유연단장	1	기	미상					분묘번호 380
1055	대산리	산143	분묘	유연단장	1	기	허외환	경상남도 거창군 남상면 구청림길 92-13				분묘번호 381
1056	대산리	산143	분묘	가묘	1	기	허정옥	경상남도 거창군 남상면 월행로 224-120				분묘번호 382
1057	대산리	산143	상석	오석, 1.0*0.67*H0.25	1	EA	허정옥	경상남도 거창군 남상면 월행로 224-120				분묘번호 382
1058	대산리	산143	혼유석	화강석, 1.0*0.23*H0.35	1	EA	허정옥	경상남도 거창군 남상면 월행로 224-120				분묘번호 382
1059	대산리	산143	호박석	화강석, R0.18*H0.15	2	EA	허정옥	경상남도 거창군 남상면 월행로 224-120				분묘번호 382
1060	대산리	산143	향로석	화강석, 0.38*0.15*H0.35	1	EA	허정옥	경상남도 거창군 남상면 월행로 224-120				분묘번호 382
1061	대산리	산143	황금축백1	W0.8*H1.4	2	주	허정옥	경상남도 거창군 남상면 월행로 224-120				분묘번호 382
1062	대산리	산143	황금축백2	W0.6*H1.1	1	주	허정옥	경상남도 거창군 남상면 월행로 224-120				분묘번호 382
1063	대산리	산143	분묘	유연단장	1	기	허정옥	경상남도 거창군 남상면 월행로 224-120				분묘번호 383
1064	대산리	산143	분묘	유연단장	1	기	허외환	경상남도 거창군 남상면 구청림길 92-13				분묘번호 384
1065	대산리	산143	상석	오석, 0.9*0.61*H0.21	1	EA	허외환	경상남도 거창군 남상면 구청림길 92-13				분묘번호 384
1066	대산리	산143	혼유석	화강석, 0.9*0.2*H0.4	1	EA	허외환	경상남도 거창군 남상면 구청림길 92-13				분묘번호 384
1067	대산리	산143	호박석	화강석, R0.18*H0.16	2	EA	허외환	경상남도 거창군 남상면 구청림길 92-13				분묘번호 384
1068	대산리	산143	향로석	화강석, 0.29*0.15*H0.35	1	EA	허외환	경상남도 거창군 남상면 구청림길 92-13				분묘번호 384
1069	대산리	산143	황금축백	W1.1*H1.6	2	주	허외환	경상남도 거창군 남상면 구청림길 92-13				분묘번호 384

# 경 남 공 보

제2633호

2023. 9. 21.(목)

연번	소재지	지번	물건의 종류	구조 및 규격	수량	단위	소유자		관계인			비고
							성명	주소	성명	주소	권리 내용	
1070	대산리	산143	목련	R0.18*H0.16	1	주	허외환	경상남도 거창군 남상면 구청림길 92-13				분묘번호 384
1071	대산리	산143	분묘	유연단장	1	기	허외환	경상남도 거창군 남상면 구청림길 92-13				분묘번호 385
1072	대산리	산134	분묘	유연단장	1	기	김만우	경상남도 거창군 거창읍 강남로 254-17, A동 404호 (상아맨션)				분묘번호 386
1073	대산리	산134	분묘	유연단장	1	기	김만우	경상남도 거창군 거창읍 강남로 254-17, A동 404호 (상아맨션)				분묘번호 387
1074	대산리	산144	분묘	유연단장	1	기	허태명	경상남도 거창군 남상면 구청림길 92-1				분묘번호 388
1075	대산리	산144	상석	화강석, 0.95*0.65*H0.2	1	EA	허태명	경상남도 거창군 남상면 구청림길 92-1				분묘번호 388
1076	대산리	산144	혼유석	화강석, 0.7*0.2*H0.25	1	EA	허태명	경상남도 거창군 남상면 구청림길 92-1				분묘번호 388
1077	대산리	산144	반월석	화강석, 0.75*0.08*H0.5	1	EA	허태명	경상남도 거창군 남상면 구청림길 92-1				분묘번호 388
1078	대산리	산144	향로석	화강석, 0.17*0.19*H0.35	1	EA	허태명	경상남도 거창군 남상면 구청림길 92-1				분묘번호 388
1079	대산리	산144	내축	화강석, L4.0*H0.3	1	식	허태명	경상남도 거창군 남상면 구청림길 92-1				분묘번호 388
1080	대산리	산144	외축	화강석, L13.0*H1.2	1	식	허태명	경상남도 거창군 남상면 구청림길 92-1				분묘번호 388
1081	대산리	산144	망주석	화강석, R0.25*H1.6	2	EA	허태명	경상남도 거창군 남상면 구청림길 92-1				분묘번호 388
1082	대산리	산143	분묘	유연단장	1	기	최미숙	경상남도 거창군 거창읍 거열로8길 13, 808호(상림리사랑채아파트)				분묘번호 389
1083	대산리	산145	분묘	유연단장	1	기	이덕성	경상남도 거창군 위천면 남산동3길 29-20				분묘번호 390
1084	대산리	산145	분묘	유연단장	1	기	최미숙	경상남도 거창군 거창읍 거열로8길 13, 808호(상림리사랑채아파트)				분묘번호 391
1085	대산리	산145	분묘	유연단장	1	기	최미숙	경상남도 거창군 거창읍 거열로8길 13, 808호(상림리사랑채아파트)				분묘번호 392
1086	대산리	산145	분묘	유연단장	1	기	김정규	경상남도 거창군 남상면 구청림길 92-7				분묘번호 393
1087	대산리	산145	분묘	유연단장	1	기	미상					분묘번호 394
1088	대산리	산145	분묘	유연단장	1	기	미상					분묘번호 395
1089	대산리	산145	분묘	유연단장	1	기	최미숙	경상남도 거창군 거창읍 거열로8길 13, 808호(상림리사랑채아파트)				분묘번호 396
1090	대산리	산144	분묘	유연단장	1	기	미상					분묘번호 397
1091	대산리	산144	분묘	유연단장	1	기	허태명	경상남도 거창군 남상면 구청림길 92-1				분묘번호 398
1092	대산리	산144	분묘	유연단장	1	기	미상					분묘번호 399
1093	대산리	산144	분묘	유연단장	1	기	미상					분묘번호 400

# 경 남 공 보

제2633호

2023. 9. 21.(목)

연번	소재지	지번	물건의 종류	구조 및 규격	수량	단위	소유자		관계인			비고
							성명	주소	성명	주소	권리 내용	
1094	대산리	산144	내측	자연석, L6.0*H0.2	1	식	미상					분묘번호 400
1095	대산리	산144	외측	자연석, L9.0*H0.5	1	식	미상					분묘번호 400
1096	대산리	산135	분묘	유연단장	1	기	조연희	경상남도 거창군 거창읍 장팔2길 51-7				분묘번호 401
1097	대산리	산135	분묘	유연단장	1	기	조연희	경상남도 거창군 거창읍 장팔2길 51-7				분묘번호 402
1098	대산리	산135	분묘	유연합장	1	기	조창주	경남 거창군 거창읍 거열로8길13, 404호(상림리사랑채아파트)				분묘번호 403
1099	대산리	산135	상석	화강석, 1.21*0.86*H0.3	1	EA	조창주	경남 거창군 거창읍 거열로8길13, 404호(상림리사랑채아파트)				분묘번호 403
1100	대산리	산135	혼유석	화강석, 1.21*0.3*H0.45	1	EA	조창주	경남 거창군 거창읍 거열로8길13, 404호(상림리사랑채아파트)				분묘번호 403
1101	대산리	산135	호박석	화강석, R0.23*H0.18	2	EA	조창주	경남 거창군 거창읍 거열로8길13, 404호(상림리사랑채아파트)				분묘번호 403
1102	대산리	산135	향로석	화강석, 0.5*0.19*H0.35	1	EA	조창주	경남 거창군 거창읍 거열로8길13, 404호(상림리사랑채아파트)				분묘번호 403
1103	대산리	산135	둘레석	화강석, R4.0*H0.6*7조각	1	별	조창주	경남 거창군 거창읍 거열로8길13, 404호(상림리사랑채아파트)				분묘번호 403
1104	대산리	산135	내측	장대석, L6.8*H0.3	1	식	조창주	경남 거창군 거창읍 거열로8길13, 404호(상림리사랑채아파트)				분묘번호 403
1105	대산리	산135	외측	장대석, 견치석, L22.0*H1.2	1	식	조창주	경남 거창군 거창읍 거열로8길13, 404호(상림리사랑채아파트)				분묘번호 403
1106	대산리	산135	망주석	화강석, R0.25*H1.6	2	EA	조창주	경남 거창군 거창읍 거열로8길13, 404호(상림리사랑채아파트)				분묘번호 403
1107	대산리	산135	제단비석	오석, 0.91*0.17*H0.6	1	EA	조창주	경남 거창군 거창읍 거열로8길13, 404호(상림리사랑채아파트)				분묘번호 403
1108	대산리	산135	비석받침1	화강석, 1.1*0.3*H0.12	1	EA	조창주	경남 거창군 거창읍 거열로8길13, 404호(상림리사랑채아파트)				분묘번호 403
1109	대산리	산135	비석받침2	화강석, 1.6*0.75*H0.08	1	EA	조창주	경남 거창군 거창읍 거열로8길13, 404호(상림리사랑채아파트)				분묘번호 403
1110	대산리	산135	제단혼유석	화강석, 1.06*0.25*H0.4	1	EA	조창주	경남 거창군 거창읍 거열로8길13, 404호(상림리사랑채아파트)				분묘번호 403
1111	대산리	산135	제단상석	화강석, 1.06*0.75*H0.22	1	EA	조창주	경남 거창군 거창읍 거열로8길13, 404호(상림리사랑채아파트)				분묘번호 403
1112	대산리	산135	제단호박석	화강석, R0.2*H0.18	2	EA	조창주	경남 거창군 거창읍 거열로8길13, 404호(상림리사랑채아파트)				분묘번호 403
1113	대산리	산135	상석받침	화강석, 1.45*1.25*H0.3	1	EA	조창주	경남 거창군 거창읍 거열로8길13, 404호(상림리사랑채아파트)				분묘번호 403
1114	대산리	산135	제단향로석	화강석, 0.47*0.2*H0.35	1	EA	조창주	경남 거창군 거창읍 거열로8길13, 404호(상림리사랑채아파트)				분묘번호 403
1115	대산리	산135	분묘	유연단장	1	기	조연희	경상남도 거창군 거창읍 장팔2길 51-7				분묘번호 404
1116	대산리	산135	상 석	화강석, 0.9*0.6*H0.4	1	EA	조연희	경상남도 거창군 거창읍 장팔2길 51-7				분묘번호 404
1117	대산리	산135	향로석	화강석, 0.2*0.2*H0.3	1	EA	조연희	경상남도 거창군 거창읍 장팔2길 51-7				분묘번호 404

# 경 남 공 보

제2633호

2023. 9. 21.(목)

연번	소재지	지번	물건의 종류	구조 및 규격	수량	단위	소유자		관계인			비고
							성명	주소	성명	주소	권리 내용	
1118	대산리	산135	분묘	유연단장	1	기	조연희	경상남도 거창군 거창읍 장팔2길 51-7				분묘번호 405
1119	대산리	산135	분묘	유연단장	1	기	조연희	경상남도 거창군 거창읍 장팔2길 51-7				분묘번호 406
1120	대산리	산135	상석	화강석, 0.8*0.55*H0.5	1	EA	조연희	경상남도 거창군 거창읍 장팔2길 51-7				분묘번호 406
1121	대산리	산135	향로석	화강석, 0.2*0.2*H0.5	1	EA	조연희	경상남도 거창군 거창읍 장팔2길 51-7				분묘번호 406
1122	대산리	산135	분묘	유연단장	1	기	조연희	경상남도 거창군 거창읍 장팔2길 51-7				분묘번호 407
1123	대산리	산135	상석	화강석, 0.9*0.6*H0.35	1	EA	조연희	경상남도 거창군 거창읍 장팔2길 51-7				분묘번호 407
1124	대산리	산135	망주석	화강석, R0.35*H1.5	2	EA	조연희	경상남도 거창군 거창읍 장팔2길 51-7				분묘번호 407
1125	대산리	산135	분묘	유연단장	1	기	조연희	경상남도 거창군 거창읍 장팔2길 51-7				분묘번호 408
1126	대산리	산135	분묘	유연단장	1	기	조연희	경상남도 거창군 거창읍 장팔2길 51-7				분묘번호 409
1127	대산리	산135	분묘	유연단장	1	기	조연희	경상남도 거창군 거창읍 장팔2길 51-7				분묘번호 410
1128	대산리	산135	분묘	유연단장	1	기	조연희	경상남도 거창군 거창읍 장팔2길 51-7				분묘번호 411
1129	대산리	산135	분묘	유연단장	1	기	조연희	경상남도 거창군 거창읍 장팔2길 51-7				분묘번호 412
1130	대산리	산135	분묘	유연단장	1	기	조연희	경상남도 거창군 거창읍 장팔2길 51-7				분묘번호 413
1131	대산리	산135	상석	화강석, 0.84*0.57*H0.35	1	EA	조연희	경상남도 거창군 거창읍 장팔2길 51-7				분묘번호 413
1132	대산리	산135	향로석	화강석, 0.21*0.2*H0.35	1	EA	조연희	경상남도 거창군 거창읍 장팔2길 51-7				분묘번호 413
1133	대산리	산135	망주석	화강석, R0.31*H1.5	2	EA	조연희	경상남도 거창군 거창읍 장팔2길 51-7				분묘번호 413
1134	대산리	산144	분묘	유연단장	1	기	최필순	경상남도 거창군 거창읍 구청림길 92-1				분묘번호 414
1135	대산리	산135	분묘	유연단장	1	기	조연희	경상남도 거창군 거창읍 장팔2길 51-7				분묘번호 415
1136	대산리	산135	분묘	유연단장	1	기	조연희	경상남도 거창군 거창읍 장팔2길 51-7				분묘번호 416
1137	대산리	산134	분묘	유연단장	1	기	김경규	경상남도 거창군 남상면 구청림길 92-7				분묘번호 417
1138	대산리	산134	향나무	W0.7*H0.6	2	주	김경규	경상남도 거창군 남상면 구청림길 92-7				분묘번호 417
1139	대산리	산134	분묘	유연단장	1	기	김만우	경상남도 거창군 거창읍 강남로 254-17, A동 404호 (상아맨션)				분묘번호 418
1140	대산리	산133	분묘	유연단장	1	기	박동수	경상남도 거창군 남상면 피화길 43				분묘번호 419
1141	대산리	산133	상석	화강석, 0.9*0.6*H0.22	1	EA	박동수	경상남도 거창군 남상면 피화길 43				분묘번호 419

# 경 남 공 보

제2633호

2023. 9. 21.(목)

연번	소재지	지번	물건의 종류	구조 및 규격	수량	단위	소유자		관계인			비고
							성명	주소	성명	주소	권리 내용	
1142	대산리	산133	혼유석	화강석, 0.8*0.23*H0.3	1	EA	박동수	경상남도 거창군 남상면 피화길 43				분묘번호 419
1143	대산리	산133	반월석	화강석, 0.7*0.1*H0.4	1	EA	박동수	경상남도 거창군 남상면 피화길 43				분묘번호 419
1144	대산리	산133	향로석	화강석, 0.18*0.18*H0.35	1	EA	박동수	경상남도 거창군 남상면 피화길 43				분묘번호 419
1145	대산리	산133	내축	견치석, L5.0*H0.4	1	식	박동수	경상남도 거창군 남상면 피화길 43				분묘번호 419
1146	대산리	산133	외축	견치석, L20.0*H1.6	1	식	박동수	경상남도 거창군 남상면 피화길 43				분묘번호 419
1147	대산리	산133	받침석	화강석, 0.9*0.62*H0.13	1	EA	박동수	경상남도 거창군 남상면 피화길 43				분묘번호 419
1148	대산리	산133	분묘	유연단장	1	기	박동수	경상남도 거창군 남상면 피화길 43				분묘번호 420
1149	대산리	산133	상석	화강석, 0.95*0.57*H0.22	1	EA	박동수	경상남도 거창군 남상면 피화길 43				분묘번호 420
1150	대산리	산133	혼유석	화강석, 0.95*0.25*H0.27	1	EA	박동수	경상남도 거창군 남상면 피화길 43				분묘번호 420
1151	대산리	산133	반월석	화강석, 0.75*0.1*H0.4	1	EA	박동수	경상남도 거창군 남상면 피화길 43				분묘번호 420
1152	대산리	산133	향로석	화강석, 0.2*0.19*H0.35	1	EA	박동수	경상남도 거창군 남상면 피화길 43				분묘번호 420
1153	대산리	산133	내축	견치석, L5.0*H0.25	1	식	박동수	경상남도 거창군 남상면 피화길 43				분묘번호 420
1154	대산리	산133	외축	견치석, L15.0*H1.9	1	식	박동수	경상남도 거창군 남상면 피화길 43				분묘번호 420
1155	대산리	산133	계단석	견치석, 0.35*0.2*H0.35	1	식	박동수	경상남도 거창군 남상면 피화길 43				분묘번호 420
1156	대산리	산145	분묘	유연단장	1	기	허영균	경상남도 거창군 남상면 고척길 443-5				분묘번호 421
1157	대산리	산145	분묘	유연단장	1	기	허영균	경상남도 거창군 남상면 고척길 443-5				분묘번호 422
1158	대산리	산133	분묘	유연단장	1	기	허태명	경상남도 거창군 남상면 구청림길 92-1				분묘번호 423
1159	대산리	산133	상석	화강석, 0.84*0.54*H0.19	1	EA	허태명	경상남도 거창군 남상면 구청림길 92-1				분묘번호 423
1160	대산리	산133	혼유석	화강석, 0.8*0.1*H0.25	1	EA	허태명	경상남도 거창군 남상면 구청림길 92-1				분묘번호 423
1161	대산리	산133	향로석	화강석, 0.25*0.17*H0.15	1	EA	허태명	경상남도 거창군 남상면 구청림길 92-1				분묘번호 423
1162	대산리	산133	내축	견치석, L5.0*H0.25	1	식	허태명	경상남도 거창군 남상면 구청림길 92-1				분묘번호 423
1163	대산리	산133	외축	견치석, L10.0*H0.75	1	식	허태명	경상남도 거창군 남상면 구청림길 92-1				분묘번호 423
1164	대산리	산133	망주석	화강석, R0.25*H1.6	2	EA	허태명	경상남도 거창군 남상면 구청림길 92-1				분묘번호 423
1165	대산리	산133	분묘	유연단장	1	기	허태명	경상남도 거창군 남상면 구청림길 92-1				분묘번호 424

# 경 남 공 보

제2633호

2023. 9. 21.(목)

연번	소재지	지번	물건의 종류	구조 및 규격	수량	단위	소유자		관계인			비고
							성명	주소	성명	주소	권리 내용	
1166	대산리	산133	상석	화강석, 0.86*0.53*H0.24	1	EA	허태명	경상남도 거창군 남상면 구청림길 92-1				분묘번호 424
1167	대산리	산133	혼유석	화강석, 0.71*0.2*H0.29	1	EA	허태명	경상남도 거창군 남상면 구청림길 92-1				분묘번호 424
1168	대산리	산133	반월석	화강석, 0.8*0.1*H0.5	1	EA	허태명	경상남도 거창군 남상면 구청림길 92-1				분묘번호 424
1169	대산리	산133	향로석	화강석, 0.19*0.16*H0.15	1	EA	허태명	경상남도 거창군 남상면 구청림길 92-1				분묘번호 424
1170	대산리	산133	망주석	화강석, R0.22*H1.5	2	EA	허태명	경상남도 거창군 남상면 구청림길 92-1				분묘번호 424
1171	대산리	산133	분묘	유연합장	1	기	허태명	경상남도 거창군 남상면 구청림길 92-1				분묘번호 425
1172	대산리	산133	상석	화강석, 0.9*0.64*H0.2	1	EA	허태명	경상남도 거창군 남상면 구청림길 92-1				분묘번호 425
1173	대산리	산133	혼유석	화강석, 0.9*0.2*H0.4	1	EA	허태명	경상남도 거창군 남상면 구청림길 92-1				분묘번호 425
1174	대산리	산133	호박석	화강석, R0.2*H0.15	2	EA	허태명	경상남도 거창군 남상면 구청림길 92-1				분묘번호 425
1175	대산리	산133	향로석	화강석, 0.35*0.15*H0.2	1	EA	허태명	경상남도 거창군 남상면 구청림길 92-1				분묘번호 425
1176	대산리	산133	비석	오석, 0.4*0.6*H0.06	1	EA	허태명	경상남도 거창군 남상면 구청림길 92-1				분묘번호 425
1177	대산리	산133	좌대	화강석, 0.6*0.8*H0.15	1	EA	허태명	경상남도 거창군 남상면 구청림길 92-1				분묘번호 425
1178	대산리	산133	분묘	유연단장	1	기	허태명	경상남도 거창군 남상면 구청림길 92-1				분묘번호 426
1179	대산리	산133	비석	오석, 0.4*0.6*H0.06	1	EA	허태명	경상남도 거창군 남상면 구청림길 92-1				분묘번호 426
1180	대산리	산133	좌대	화강석, 0.6*0.8*H0.15	1	EA	허태명	경상남도 거창군 남상면 구청림길 92-1				분묘번호 426
1181	대산리	산133	분묘	유연단장	1	기	허태명	경상남도 거창군 남상면 구청림길 92-1				분묘번호 427
1182	대산리	산132	분묘	유연단장	1	기	김영순	경상남도 김해시 삼계로 248, 220동 1201호 (삼계동, 분성마을부영아파트)				분묘번호 428
1183	대산리	산132	분묘	유연단장	1	기	최종금	경상남도 거창군 남상면 청림1길 5				분묘번호 429
1184	대산리	산132	분묘	유연단장	1	기	박상수	경상남도 창원시 진해구 진해대로763번길 11, 902호 (석동, 대림아파트)				분묘번호 430
1185	대산리	산132	분묘	유연단장	1	기	유정생	경상남도 거창군 남상면 청림2길 47-5				분묘번호 431
1186	대산리	산132	단풍나무	R0.07*H3.0	1	주	유정생	경상남도 거창군 남상면 청림2길 47-5				분묘번호 431
1187	대산리	산132	분묘	유연단장	1	기	이현덕	경상남도 양산시 양주로 97, 105동 606호 (남부동, 양산신도시쌍용아파트)				분묘번호 432
1188	대산리	산132	상석	화강석, 1.05*0.75*H0.27	1	EA	이현덕	경상남도 양산시 양주로 97, 105동 606호 (남부동, 양산신도시쌍용아파트)				분묘번호 432

# 경 남 공 보

제2633호

2023. 9. 21.(목)

연번	소재지	지번	물건의 종류	구조 및 규격	수량	단위	소유자		관계인			비고
							성명	주소	성명	주소	권리 내용	
1189	대산리	산132	혼유석	화강석, 1.05*0.1*H0.4	1	EA	이현덕	경상남도 양산시 양주로 97, 105동 606호 (남부동, 양산신도시쌍용아파트)				분묘번호 432
1190	대산리	산132	호박석	화강석, R0.2*H0.16	2	EA	이현덕	경상남도 양산시 양주로 97, 105동 606호 (남부동, 양산신도시쌍용아파트)				분묘번호 432
1191	대산리	산132	향로석	화강석, 0.21*0.21*H0.3	1	EA	이현덕	경상남도 양산시 양주로 97, 105동 606호 (남부동, 양산신도시쌍용아파트)				분묘번호 432
1192	대산리	산132	사각돌레석	화강석, 1.6*2.4	1	별	이현덕	경상남도 양산시 양주로 97, 105동 606호 (남부동, 양산신도시쌍용아파트)				분묘번호 432
1193	대산리	산132	내축	장대석, L8.4*H0.2	1	석	이현덕	경상남도 양산시 양주로 97, 105동 606호 (남부동, 양산신도시쌍용아파트)				분묘번호 432
1194	대산리	산132	영산홍	R0.4*H0.7	10	주	이현덕	경상남도 양산시 양주로 97, 105동 606호 (남부동, 양산신도시쌍용아파트)				분묘번호 432
1195	대산리	산132	분묘	가묘	1	기	이현덕	경상남도 양산시 양주로 97, 105동 606호 (남부동, 양산신도시쌍용아파트)				분묘번호 433
1196	대산리	산132	사각돌레석	화강석, 1.6*2.4	1	별	이현덕	경상남도 양산시 양주로 97, 105동 606호 (남부동, 양산신도시쌍용아파트)				분묘번호 433
1197	대산리	산132	분묘	유연단장	1	기	허대수	경북 경산시 지양읍 대구대로 107길17				분묘번호 434
1198	대산리	산132	비석	오석, 0.28*0.11*H0.8	1	EA	허대수	경북 경산시 지양읍 대구대로 107길17				분묘번호 434
1199	대산리	산132	좌대	화강석, 0.31*0.14*H0.95	1	EA	허대수	경북 경산시 지양읍 대구대로 107길17				분묘번호 434
1200	대산리	산132-3	분묘	유연단장	1	기	미상					분묘번호 435
1201	대산리	산132-3	상석	화강석, 0.91*0.6*H0.25	1	EA	미상					분묘번호 435
1202	대산리	산132-3	혼유석	화강석, 0.7*0.2*H0.15	1	EA	미상					분묘번호 435
1203	대산리	산132-3	반월석	화강석, 0.7*0.1*H0.6	1	EA	미상					분묘번호 435
1204	대산리	산132-3	향로석	화강석, 0.22*0.22*H0.25	1	EA	미상					분묘번호 435
1205	대산리	산132-3	외축	견치석, L17.0*H0.28	1	석	미상					분묘번호 435
1206	대산리	산132-3	망주석	화강석, R0.25*H1.4	2	EA	미상					분묘번호 435
1207	대산리	산132-3	단풍나무	R0.28*H5.8	1	주	미상					분묘번호 435
1208	대산리	산132-3	무궁화나무	R0.10*H1.8	1	주	미상					분묘번호 435
1209	대산리	산132-3	분묘	유연단장	1	기	미상					분묘번호 436
1210	대산리	산132-3	분묘	유연단장	1	기	허대수	경북 경산시 지양읍 대구대로 107길17				분묘번호 437
1211	대산리	산132-3	비석	오석, 0.28*0.12*H0.7	1	EA	허대수	경북 경산시 지양읍 대구대로 107길17				분묘번호 437
1212	대산리	산132-3	좌대	화강석, 0.32*0.15*H0.15	1	EA	허대수	경북 경산시 지양읍 대구대로 107길17				분묘번호 437

# 경 남 공 보

제2633호

2023. 9. 21.(목)

연번	소재지	지번	물건의 종류	구조 및 규격	수량	단위	소유자		관계인			비고
							성명	주소	성명	주소	권리 내용	
1213	대산리	산132-3	분묘	유연단장	1	기	허대수	경북 경산시 지양읍 대구대로 107길17				분묘번호 438
1214	대산리	1432-7	분묘	유연단장	1	기	미상					분묘번호 439
1215	대산리	1432-7	상석	화강석, 1.0*0.72*H0.24	1	EA	미상					분묘번호 439
1216	대산리	1432-7	혼유석	화강석, 1.0*0.12*H0.36	1	EA	미상					분묘번호 439
1217	대산리	1432-7	호박석	화강석, R0.15*H0.15	2	EA	미상					분묘번호 439
1218	대산리	1432-7	향로석	화강석, 0.27*0.24*H0.25	1	EA	미상					분묘번호 439
1219	대산리	1432-7	분묘	유연단장	1	기	미상					분묘번호 440
1220	대산리	1432-7	분묘	유연단장	1	기	미상					분묘번호 441
1221	대산리	1432-7	상석	화강석, 1.0*0.7*H0.24	1	EA	미상					분묘번호 441
1222	대산리	1432-7	혼유석	화강석, 1.0*0.12*H0.37	1	EA	미상					분묘번호 441
1223	대산리	1432-7	호박석	화강석, R0.15*H0.15	2	EA	미상					분묘번호 441
1224	대산리	1432-7	향로석	화강석, 0.27*0.24*H0.3	1	EA	미상					분묘번호 441
1225	대산리	1432-7	사각돌레석	화강석, 1.5*2.5	1	별	미상					분묘번호 441
1226	대산리	1432-7	내축	장대석, L6.2*H0.4	1	석	미상					분묘번호 441
1227	대산리	1432-7	외축	장대석, L8.2*H0.4	1	석	미상					분묘번호 441
1228	대산리	1432-7	분묘	유연단장	1	기	미상					분묘번호 442
1229	대산리	1432-7	사각돌레석	화강석, 1.5*2.5	1	별	미상					분묘번호 442
1230	대산리	1432-8	분묘	유연단장	1	기	미상					분묘번호 443
1231	대산리	1432-8	분묘	유연단장	1	기	미상					분묘번호 444
1232	대산리	산147	분묘	유연단장	1	기	허외환	경상남도 거창군 남상면 구청림길 92-13				분묘번호 445
1233	대산리	산141	분묘	유연단장	1	기	김확봉	경기도 광명시 안재로1번안길 13(하안동)				분묘번호 446
1234	대산리	산147	분묘	유연단장	1	기	허종환	부산광역시 해운대구 아랫반송로39번길 38-21(반송동)				분묘번호 447
1235	대산리	산147	분묘	유연단장	1	기	허일규	경상남도 거창군 남상면 대산리 가곡				분묘번호 448
1236	대산리	산147	분묘	유연단장	1	기	신순준	경상남도 거창군 거창읍 창남5길 3-8, 1층				분묘번호 449

# 경 남 공 보

제2633호

2023. 9. 21.(목)

연번	소재지	지번	물건의 종류	구조 및 규격	수량	단위	소유자		관계인			비고
							성명	주소	성명	주소	권리 내용	
1237	대산리	산147	분묘	유연단장	1	기	신순준	경상남도 거창군 거창읍 창남5길 3-8, 1층				분묘번호 450
1238	대산리	산135	분묘	유연단장	1	기	조연희	경상남도 거창군 거창읍 장팔2길 51-7				분묘번호 451
1239	대산리	산140	분묘	유연단장	1	기	신철순	경상남도 거창군 거창읍 동동6길 78,303호(한성타운)				분묘번호 452
1240	대산리	산147	분묘	유연단장	1	기	신재성	대구광역시 달서구 장기로 145, 203동 1102호 (본리동,성당래미안 e-편한세상)				분묘번호 453
1241	대산리	1415	분묘	유연수목장	1	기	김만우	경상남도 거창군 거창읍 강남로 254-17, A동 404호 (상아맨션)				분묘번호 455
1242	대산리	1415	백일홍	Φ200x5.0	1	주	김만우	경상남도 거창군 거창읍 강남로 254-17, A동 404호 (상아맨션)				분묘번호 455
1243	대산리	1415	분묘	유연수목장	1	기	김만우	경상남도 거창군 거창읍 강남로 254-17, A동 404호 (상아맨션)				분묘번호 456
1244	대산리	1415	백일홍	Φ200x5.0	1	주	김만우	경상남도 거창군 거창읍 강남로 254-17, A동 404호 (상아맨션)				분묘번호 456
1245	대산리	산139-1	분묘	유연단장	1	기	오제우	경상남도 거창군 거창읍 거열로7길29, 104동 701호 (태경텍스빌)				분묘번호 454
1246	대산리	산147	분묘	유연단장	1	기	허테명	경상남도 거창군 남상면 구청림길 92-1				분묘번호 457
1247	대산리	산150-2	분묘	유연단장	1	기	미상					분묘번호 458

공 고

● 경상남도 공고 제2023-1699호

2023년 제11회 경상남도 건축물 미술작품 심의위원회 심의결과 공고

「경상남도 문화예술진흥조례」 제21조 규정에 따라 2023년 제11회 경상남도 건축물 미술작품 심의위원회 심의결과를 다음과 같이 공고합니다.

2023년 9월 15일

경 상 남 도 지 사

□ 심의결과

심의 번호	위 치 (건축주)	건 물 명 (건물용도)	미술작품		심의 결과
			종류	작 품 명	
1	양산시 동면 석산리 615번지 일원[석산지역주택조합]	양산 석산 포스코 (공동주택)	조각	나의 꿈	조건부가결
2	사천시 정동면 예수리 817-26번지 일원 [교보자산신탁(주) 조혁중]	사천엘크루 센텀포레	조각	봄의 정원	부 결
3	창원시 마산회원구 합성2동 262-1번지 일원 [합성2구역 주택재개발정비사업조합]	창원 두산위브 더 센트럴 (공동주택)	조각	수호목(守護木)	부 결
4			조각	유유항성(悠悠恒星)	부 결

● 경상남도 공고 제2023-1715호

정보통신공사업 등록 공고

정보통신공사업법 제72조의 규정에 의하여 정보통신공사업 등록사항을 다음과 같이 공고합니다.

2023년 9월 21일

경 상 남 도 지 사

등록번호	상 호	대표자	영업소 소재지	등록일자
550466	주식회사 시온이앤씨	홍돌선	경상남도 진주시 술밭로6번길 23, 3층(상평동)	2023. 9. 14.

● 경상남도 공고 제2023-1725호

정보통신공사업 등록 공고

정보통신공사업법 제72조의 규정에 의하여 정보통신공사업 등록사항을 다음과 같이 공고합니다.

등록번호	상 호	대표자	영업소 소재지	등록일자
550467	주식회사 화승전력	송동복	경상남도 양산시 서창로 123(삼호동)	2023.09.18.

2023년 9월 21일

경 상 남 도 지 사

● 경상남도 공고 제2023-1736호

매장문화재 공고

1. 관련근거

- 「매장문화재 보호 및 조사에 관한 법률」 제22조
- 「매장문화재 보호 및 조사에 관한 법률 시행령」 제25조

2. 경남 함양군 수동면 원평리 산60 일원 등 3개소에서 출토된 매장문화재에 대하여 아래와 같이 공고하니 소유권 주장자는 90일 이내에 해당문화재의 소유자임을 증명하는 정당한 근거를 제시하여 주시기 바랍니다.

2023년 9월 21일

경 상 남 도 지 사

유적명 (발굴허가번호)	유물명 및 수량	조사지역	조사기간	조사기관	보 관 처
함양 사근산성 배수로 보수공사부지 내 유적 (2023-1013)	경질토기편 등 9점	경남 함양군 수동면 원평리 산60 일원	2023.8.22.-2023.8.22	(재)동양문화물 연구원	(재)동양문화물 연구원
고성-통영 국도건설공사부지 내 유적 (2023-0642)	무문토기편 등 21점	경남 고성군 거류면 신용리 산61-2	2023.6.1.-2023.9.13	(재)동북아 지석묘연구소	(재)동북아 지석묘연구소
함안 옥렬리 자기가마터 (2023-0492)	분청사기 접시편 등 372점	경남 함안군 대산면 옥렬리 902	2023.4.24.-2023.8.13	(재)삼강문화재 연구원	(재)삼강문화재 연구원

- 제 출 처

경상남도 창원시 의창구 중앙대로 300 경상남도 문화유산과

(☎ 055-211-4575~6/팩스 055-211-4559/담당자 이메일 : ksh7777@korea.kr)

● 경상남도 공고 제2023-1738호

도로법 위반 과태료 정상부과 고지서 공시송달 공고

「도로법」 제77조(차량의 운행제한) 위반자에 대하여 「질서위반행위규제법」 제17조에 따라 과태료 부과하고 납부고지서를 발송하였으나 수취인불명의 사유로 송달이 불가능한 발송분에 대하여 「지방세기본법」 제33조, 「행정절차법」 제14조에 따라 다음과 같이 공시송달 공고합니다.

2023년 9월 21일

경 상 남 도 지 사

- 1. 건 명 : 도로법 위반 과태료 정상부과 고지서 공시송달 공고
- 2. 근거법령 : 「도로법」 제77조 및 제117조, 「행정절차법」 제14조제4항, 「지방세기본법」 제33조제2항
- 3. 공고방법 : 경상남도 공보 및 홈페이지 공고, 경상남도 도로관리사업소 공지사향 게시
- 4. 공고기간 : 2023. 9. 21.(목) ~ 2023. 10. 5.(목)(15일간)
- 5. 납부기한 : 2023. 12. 11.(월)까지  
※ 농협 289-01-007146, 예금주 : 경남도(세외수입)

6. 정상부과 대상자

차량번호	위반일시	위반장소	위반내용	당사자	주 소	과태료 금액 (원)	반송 사유
앞)경북98아82*1 뒤)경북83아72*6	2023. 5. 9. 11:31분경	경상남도 창원군 부곡면 수다리, 지방도 1008호선 상	폭 1.00미터 초과	김*환	경상남도 김해시 인제로 167, 1*동 1*05호	1,000,000	수취인 불명

- 7. 이의신청 기간 : 당사자는 이의제기 시 이의신청서 서식(붙임 1)으로 2023. 12. 4.(월)까지 팩스 (055-254-4119) 및 등기우편으로 제출하여 주시고, 기한 내 이의가 없으시면 공고된 과태료를 납부하여 주시기 바랍니다.  
공고기간이 종료되면 「행정절차법」 제15조(송달의 효력 발생)제3항의 규정에 따라 본 서류는 본인에게 도달된 것으로 간주됨을 알려 드립니다.

# 경 남 공 보

제2633호

2023. 9. 21.(목)

8. 과태료는 고지서, 인터넷 뱅킹, 금융결제원통합납부서비스([www.giro.or.kr](http://www.giro.or.kr)), 통합지방세정보시스템([www.wetax.go.kr](http://www.wetax.go.kr)) 또는 계좌이체의 방법으로 납부할 수 있으며, 기타 자세한 사항은 경상남도 도로관리사업소(관리과) (☎ 055-254-4124)로 문의하시기 바랍니다.

## < 과태료 부과 처분 안내 >

1. 「도로법」 제77조와 제117조에 따라 귀하에게 과태료를 부과하오니, 귀하께서는 과태료납부고지서에 기재된 과태료를 정해진 납부기한까지 해당 수납기관에 납부하시기 바랍니다.
2. 위와 같은 경상남도 도로관리사업소의 과태료 부과에 불복하는 경우에는 과태료 부과 처분을 고지(告知)받은 날부터 60일 이내에 해당 경상남도 도로관리사업소에 서면으로 이의를 제기할 수 있습니다(과태료 납부를 독촉하는 경우는 제외).
3. 위와 같은 경상남도 도로관리사업소의 과태료 처분에 대하여 제2호에 따른 기한 이내에 이의를 제기하지 아니하면서 과태료납입고지서에 기재된 과태료를 정해진 납부기한까지 납부하지 아니한 때에는 「질서위반행위규제법」 제24조에 따라 체납기간 최장 60개월까지 최대 75%의 가산금이 부과·징수됩니다.
4. 제2호에 따른 납부기한 이내에 이의를 제기하지 아니하면서 과태료(제3호에 따른 가산금 포함)을 납부하지 아니한 때에는 「국세 및 지방세징수법」 체납처분의 예에 따라 재산 압류 등의 방법으로 과태료를 강제 징수할 수 있음을 알려드립니다.
5. 제2호에 따른 납부기한 이내에 특별한 사유없이 과태료를 납부하지 아니하는 경우에는 「질서위반행위규제법」 제52조부터 제54조까지의 규정에 따라 (1) 체납 또는 결손 처분자료가 신용정보기관에 제공될 수 있고, (2) 과태료를 3회 이상 체납하고 있고, 체납발생일부터 각 1년이 경과하였으며, 체납금액 합계가 500만원 이상인 경우에는 관허사업의 제한을 받을 수 있으며, (3) 과태료를 3회 이상 체납하고 있고, 체납발생 일부터 각 1년이 경과하였으며, 체납금액의 합계가 1,000만원 이상인 경우에는 법원의 결정으로 감치(監置)에 처해질 수 있음을 알려드립니다.



● 경상남도 공고 제2023-1742호

경상남도립사천노인전문병원 운영 수탁기관 모집 공고

「경상남도립 정신병원 및 노인전문병원 설치 조례」 제4조 및 「경상남도 사무의 민간위탁 촉진 및 관리 조례」 제7조에 따라 경상남도립사천노인전문병원 운영 수탁기관을 다음과 같이 모집 공고합니다.

2023년 9월 21일

경 상 남 도 지 사

1. 위탁대상

시설명	소재지	시설규모	병상수
경상남도립 사천노인전문병원 (개원일 : '00. 7. 12.)	사천시 축동면 서삼로 1110-35	부지 14,589㎡, 건물 4,467.30㎡ (지하1층~지상4층)	229병상

2. 위탁기간 : 2023. 10. 11. ~ 2028. 10. 10.(5년)

※ 향후 추진일정에 따라 위탁운영 시작일은 변경될 수 있음

3. 위탁사무

- 가. 치매 및 노인성 질환 환자의 진료 및 요양병원 운영에 대한 계획 수립 및 시행
- 나. 치매 및 노인성 질환 환자의 외래·입원진료와 단·장기적인 요양 서비스
- 다. 치매 및 노인성 질환 환자의 관리 및 임상·역학적 조사연구
- 라. 치매 및 노인성 질환 환자에 대한 교육 및 홍보
- 마. 지역사회 치매관리사업에 대한 지원 및 자문
- 바. 치매 및 노인성 질환에 대한 교육 및 홍보
- 사. 위 가~바목외에 치매 및 노인성 질환과 관련된 사업
- 아. 지역사회 공공보건사업 지원 및 동 인력에 대한 교육·훈련
- 자. 그 밖에 치매 및 노인성 질환 환자의 진료와 요양 등 공립요양병원 운영에 필요한 사항 등

## 4. 신청자격

- 가. 공고일 현재 병원급 이상 의료기관을 3년 이상 운영한 경력이 있는 **의료법인**(주사무소 소재지를 경상남도에 두고 있는 의료법인)
- 나. 경상남도 마산의료원

## 5. 위탁요건

- 가. 별도의 운영비 지원을 받지 않고 위탁받을 병원을 독립채산제로 운영할 수 있어야 함
- 나. 수익금은 병원운영비 및 시설물 유지관리 등에 재투자하여야 함
- 다. 중앙정부 또는 경상남도가 필요로 하는 정책기능을 수행하여야 함
- 라. 근무자는 수탁기관 소속으로 하며, 특별한 사유가 없는 한 현재 근무 중인 종사자 고용 및 입원환자는 승계하여야 함

## 6. 모집공고 및 신청접수

- 가. 공고기간 : 2023. 9. 21.(목) ~ 9. 27.(수) (7일간)
- 나. 접수기간 : 2023. 9. 25.(월) ~ 9. 27.(수) (3일간)
- 다. 접수장소 : 경남도청 감염병관리과(창원시 의창구 중앙대로 300, 본관 5층)
- 라. 접수방법 : 방문 접수(우편 접수 불가)
  - ※ 접수 마감일 18:00까지 도착분에 한하며, 접수된 서류는 일체 반환하지 않음

## 7. 제출서류

- 가. 경상남도 사무수탁 신청서 1부.
- 나. 사업계획서 1부.
  - 안전 계획 및 안전·보건 확보 의무 이행서약서 포함
- 다. 법인인감증명서, 법인등기부등본, 법인정관 각 1부.
- 라. 법인설립허가증, 의료기관 개설허가증, 사업자등록증 사본 각 1부.
- 마. 최근 3년간('20~'22년) 표준재무제표증명원 1부.
- 바. 최근 3년간('20~'22년) 회계결산 감사보고서 1부.
- 사. 재산목록(소유를 증명할 수 있는 서류 첨부) 1부.
- 아. 법인에서 운영하고 있는 병원규모, 인력 및 운영실적 증빙자료 1부.
- 자. 공립병원 또는 요양병원 운영경력 증빙자료 1부.
- 차. 공고일 이후 발급한 국세 및 지방세 납세증명서(완납증명) 각 1부.
  - ※ 사본은 신청인이 '원본대조필' 날인
  - ※ 서류는 '가~차'항 순으로 원본 1부와 '나'항의 사업계획서 사본 10부를 책자로 제본하여 제출

## 8. 수탁기관 심사 및 선정방법

### 가. 심사방법

- 1) 서류심사 : 주관부서에서 정량적 평가(사업계획서 및 증빙자료)
- 2) 대면심사 : 「경상남도립사천노인전문병원 운영 민간위탁관리위원회」 개최하여 정성적 평가(사업계획서, 발표용 PPT자료)
  - ※ 신청기관별 접수순으로 PPT 발표(15분 이내), 질의응답(10분이내)
  - ※ 발표자는 법인대표자 또는 법인의 이사, 병원장(내정자)으로 하며, 사전에 통보하여야 함.

### 나. 심사기준 및 배점

구분	평가항목	배점	비고
정량적 평가 (30점)	▶경영상태(자산규모, 매출액의 이익률 등)	15	주관부서 담당자 평가
	▶병원 운영 능력 및 경력(병원 운영경력)	10	
	▶책임능력과 공신력(입찰참가자격제한 여부 등)	5	
정성적 평가 (70점)	▶병원 운영 및 사업계획(기본 운영계획, 병원 활성화방안 등)	20	민간위탁 관리위원회 평가
	▶공공성 강화방안(공공보건의료사업 수행계획, 도 정책 협력 방안 등)	20	
	▶서비스 이용자에 대한 대응 및 서비스 향상 전략 (이용자 만족도 향상 계획, 민원 응대 계획 등)	20	
	▶재해예방 조치능력 및 안전관리 역량 평가 (안전계획, 중대재해 예방 매뉴얼 수립 현황, 안전교육 및 훈련실적 등)	10	
<b>합 계</b>		<b>100</b>	

### 다. 선정방법

- 1) 신청인은 수탁기관 선정을 위한 민간위탁관리위원회에 반드시 참석하여 사업계획을 설명하여야 하며, 불참 시에는 포기한 것으로 간주
- 2) 「경상남도 사무의 민간위탁 촉진 및 관리 조례」 제8조에 따라 구성된 민간위탁관리위원회에서 신청기관이 제출한 서류를 심사기준에 근거하여 심사 후 수탁기관 선정
  - 심사위원 최고 및 최저 점수를 제외한 나머지 점수를 합산하여 종합평가 점수가 70점 이상인 사업참여자 중 최고 득점자를 우선협상대상자로 선정
  - 최고 득점자가 둘 이상 동점일 경우 배점이 높은 평가항목(①병원 운영 및 사업계획 ②공공성 강화방안 ③서비스 이용자에 대한 대응 등) 순으로 점수가 높은 기관을 선정
  - 최고 득점자가 수탁을 포기할 경우에는 차점자 순으로 대상자 선정
- 3) 접수 결과 1개 기관 신청 시에도 위원회에서 적격여부 심사 후 결정
  - ※ 총점 70점 이상일 경우 수탁기관으로 선정
- 4) 위원회는 재적위원 과반수의 출석과 출석위원 과반수의 찬성으로 의결하여 수탁자를 최종 결정

## 9. 수탁기관 선정

가. 도 홈페이지 공고 및 선정기관 개별 통지

나. 최종 선정된 기관은 사업계획서 중 미흡하거나 변경해야 할 사항은 도와 협의하여 조정 후 협약 추진

## 10. 기타 유의사항

가. 제안발표는 2023.10.4.(수) 14:00, 경남도청 소회의실1(본관 지하1층)에서 진행할 예정이며, 발표자는 PPT자료를 활용하여 직접 발표하여야 함

※ PPT자료는 양면인쇄하여 10부 별책 준비하고 파일은 USB에 담아 당일 지참

나. 제출된 서류는 일체 반환하지 않으며, 미제출 서류에 대한 책임은 신청기관에 있고, 제출된 서류내용이 사실과 다르거나 허위사실로 판명될 경우 수탁기관으로 최종 선정된 이후에도 취소할 수 있음

다. 제안서 및 제반 서류는 대표자 인감이 날인된 공문과 함께 제출하여야 함

라. 본 공고에 참가하고자 하는 자는 종사자, 이용자 등의 안전보호를 위한 '안전·보건 확보 의무 이행 서약서'를 숙지하신 후 참가하여야 하며, 사무수탁 신청서를 제출한 자는 이행서약서 및 안전계획서를 제출하여야 함

마. 위탁조건 등 모집공고 내용을 완전히 숙지하고 서류 제출과 공개모집에 임하여야 하며, 관련사항의 미숙지 및 미확인으로 발생한 사항에 대한 책임은 신청기관에 있음

바. 심사결과는 비공개로 처리되며, 심사결과에 대하여 신청기관은 이의를 제기할 수 없음

사. 기타 병원 운영에 필요한 사항은 관련 조례 및 위·수탁 협약서에 의함

※ 기타 세부사항은 경남도청 감염병관리과(☎211-7664)로 문의하시기 바랍니다.

**붙임** 신청서식 1부. 끝.

**[참 고]**

**배 점 기 준 표**

구분	평가항목 (배점)	세부 심사기준	최대 점수	비고
정량적 평가 (30점)	경영상태 (15점)	자산규모('22년 말 기준)	5	
		자기자본 구성비율('22년 말 기준)	5	
		평균수익규모 및 매출액의 이익률('20~'22년)	5	
	병원 운영 능력 및 경력 (10점)	요양병원 운영경력('23년 9월 기준)	5	
		공립병원 운영경력('23년 9월 기준)	5	
책임능력과 공신력 (5점)	의료기관 의료급여 입원환자 비율('23년 9월 기준) 관련 법령 등 위반으로 행정처분 여부('20년 9월~'23년 9월)	5		
정성적 평가 (70점)	병원 운영 및 사업계획 (20점)	기본 운영 계획, 병원 활성화방안 등	20	
	공공성 강화방안 (20점)	공공보건의료사업 수행계획, 도 정책 협력 방안 등	20	
	서비스 이용자에 대한 대응 및 서비스 향상 전략 (20점)	이용자(환자, 보호자) 만족도 향상 계획, 민원 응대 계획 등	20	
	재해예방 조치능력 및 안전관리 역량 평가 (10점)	재해예방 안전계획, 중대재해 예방 매뉴얼 수립 현황, 안전교육 및 훈련실적 등	10	

## 경상남도 사무수탁 신청서

사 무 명	경상남도립사천노인전문병원 운영		
신 청 인	법인명		
	소재지		
	대표자	전화번호	사무실 : 핸드폰 :
	담당자	전화번호	사무실 : 핸드폰 :

경상남도에서 민간위탁 하고자 하는 「경상남도립사천노인전문병원 운영」 사무에 대하여 수탁기관으로 선정되고자 「경상남도 사무의 민간위탁 촉진 및 관리 조례」 제7조 및 같은 조례 시행규칙 제3조에 따라 다음과 같이 신청합니다.

2023년 9월 일

[신청인] 기관·법인명 :  
대표자 성명 : (인)

**경상남도지사 귀하**

**【제출서류】**

1. 사업계획서(제안서) 1부.  
- 안전 계획 및 안전·보건 확보 의무 이행서약서 포함
2. 법인인감증명서, 법인등기부등본, 법인정관 각 1부.
3. 법인설립허가증, 의료기관 개설허가증, 사업자등록증 사본 각 1부.
4. 최근 3년간('20~'22년) 표준재무제표증명원 1부.
5. 최근 3년간('20~'22년) 회계결산 감사보고서 1부.
6. 재산목록(소유를 증명할 수 있는 서류 첨부) 1부.
7. 법인에서 운영하고 있는 병원 규모, 인력 및 운영실적 증빙자료 1부.
8. 공립병원 또는 요양병원 운영경력 증빙자료 1부.
9. 공고일 이후 발급한 국세 및 지방세 납세증명서(완납증명) 각 1부.

**<서류제출 시 유의사항>**

- ※ 서류는 1~9번 순으로 원본 1부와 사업계획서 사본 10부를 책자로 제본하여 제출
  - 원본 1부 : 사무수탁 신청서 및 제출서류(1~9)
  - 사본 10부 : 사업계획서(심의위원용)



# 정 성 적 평 가 자 료 [표지]

(경상남도립사천노인전문병원 운영)

2023년    월    일

접수 번호	
----------	--

## [제출서류]

1. 사업계획서(제안서) 1부.
2. 경상남도립사천노인전문병원 안전 계획 1부.
3. 안전·보건 확보 의무 이행서약서 1부.

## 제안 법인(단체)명

<서식 1>

경상남도립사천노인전문병원 운영  
사업 계획서

2023. .

의료법인 ○○의료재단

I

기본현황

1. 법인 현황

(23년 9월 기준)

법인명		연락처	
대표자		직 위	
의료법인 소재지		허가병상수	
운영중인 의료기관명			

2. 법인 경영상태

1) 자산규모('22년 12월 기준)

(단위 : 천원)

연번	자산총액	유동자산	비유동자산
1			

2) 자기자본 구성비율('22년 12월 기준)

(단위 : 천원)

연번	자기자본 비율(%)	총자본 (부채+자본)	자본총계	부채총계
1				

3) 평균수익규모('20년 ~ '22년)

(단위 : 천원)

연번	평균	2020년	2021년	2022년
1				

※ 평균수익 = 당기순이익 ÷ 총수익 - 총지출

# 경 남 공 보

제2633호

2023. 9. 21.(목)

## 4) 매출액의 이익률('20년 ~ '22년)

(단위 : 천원)

구분	평균	2020년	2021년	2022년
순이익률				
매출액				
당기순이익				

※ 이익률 : 당기순이익/매출액

## 3. 병원 운영 능력 및 경력

### 1) 의료기관 운영 현황

('23년 9월 기준)

연번	의료기관명	병상수	병원 종사자수		
			계	의료인력	기타인력
	계	300	90	50	40
1	○○병원	300	90	50	40

### 2) 요양병원 운영 현황 및 경력

('23년 9월 기준)

연번	의료기관명	허가병상수	운영경력(년)	운영기간
	계	300	2년 2개월	
1	○○병원	300	2년 2개월	2018년 7월 ~ 2021년 6월

### 3) 공립병원 운영 현황 및 경력

('23년 9월 기준)

연번	의료기관명	허가병상수	운영경력(년)	운영기간
	계	300	2년 2개월	
1	○○병원	300	2년 2개월	2018년 7월 ~ 2021년 6월

**4. 책임능력과 공신력**

1) 의료기관 의료급여 환자 비율

(23년 9월 기준)

연번	의료기관명	의료급여 입원환자 비율(%)	총입원 환자* 수	의료급여 입원 환자* 수
	계	26.0	500	130
1	○○병원	33.3	300	100
2	○○병원	15.0	200	30

\* 실인원 기준

2) 관련 법령 등 위반으로 행정처분 여부('20년 9월 ~ '23년 9월)

연번	의료기관명	횟수	위반내용	처분주체	처분연월
	계	3			
1	○○병원	2	의료법 0조 위반	사천시	2021.6.
2	○○병원	1	마약류 관리에 관한 법률 0조 위반	진주시	2023.3.

3) 지역사회 기여도

의료법인과 소속 의료기관이 지역사회에 협력한 내용(지역사회와 맺은 협약, 봉사활동, 무료진료 등), 공공보건의료에 기여한 내용 및 사업 수행실적 등을 자유롭게 기술

## II 병원 운영 및 사업 계획

1. 병원 기본 운영 계획
    - 운영 목적 및 기본방침
    - 위탁기간 내 병원 운영계획(예산확보 계획 포함) 등
  2. 인력 및 조직 관리계획
    - 기존 근무인력 고용승계 및 전문인력 확보·활용 계획
    - 사업체제 및 업무 조직 등
  3. 시설 및 장비 관리계획
  4. 재무 관리 계획
    - 수익금 사용계획 및 재투자 계획
    - 적정의료수지비율 확보계획
    - 비용절감계획, 적자 시 운영방안 등
  5. 공공보건의료사업 등 세부추진계획(구체적)
    - 환자 관리계획
    - 병원 활성화 방안 등
- ※ 그 외 신청기관에서 제안하고 싶은 운영 계획 및 사업 계획 등 자유롭게 작성

## III 공공성 강화방안

1. 공공보건의료사업 수행계획
  2. 코로나19와 같은 감염병 대유행 시 공공성 강화를 위한 역할
  3. 공공·민간기관 및 지역사회와 연계한 특수시책 추진 계획 등
- ※ 그 외 도립병원 공공성 강화 계획 및 도 정책에 대한 협력 방안 등 자유롭게 작성

## IV 서비스 이용자에 대한 대응 및 서비스 향상 전략

1. 민원 응대 계획(환자별 응대 및 악성민원 대응방안 등)
  2. 이용자(환자 및 보호자) 병원만족도 향상 계획
  3. 공공보건의료서비스 질 향상 계획 등
- ※ 그 외 도립병원 이용자에 대한 서비스 향상 전략 등 자유롭게 작성

## V 재해예방 조치능력 및 안전관리 역량 평가

1. 재해예방 안전계획
  2. 중대재해 예방매뉴얼 수립 현황
  3. 안전교육 및 훈련실적 등
- ※ 아래 예시를 참고하여 안전계획 등 자유롭게 작성

<서식 2>

# 경상남도립사천노인전문병원 안전 계획(안)

※ 안전계획 예시로 각 시설 유형에 맞게 변형 가능

## 1 추진개요

관련근거


- 「중대재해처벌법」 제9조 제2항 및 같은 법 시행령 제10조·제11조
  - 안전계획 수립·이행, 이행점검, 필요조치 시행
- 「시설물안전법」 제6조 및 같은 법 시행령 제3조
  - 시설물의 안전 및 유지관리계획 수립·시행 및 제출
- 그 외 해당 시설물 관련 법령

대상시설 현황

- 시설물별 현황
- 상대등급별 현황

안전관리 인력·장비 현황

- 안전관리 조직현황

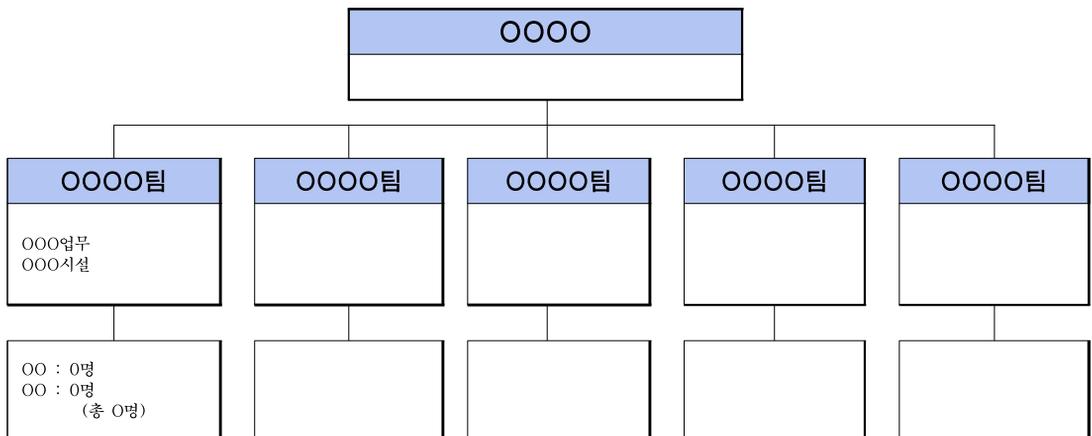

# 경 남 공 보

제2633호

2023. 9. 21.(목)

안전관리 인력현황

(단위 : 명)

구분	계	000	000	000
인력수	00	00	00	00

장비 확보현황 ※ 해당사항이 있을 경우만 작성

장비명	규격	단위	수량	비고
000	00	대	00	
000	00	대	00	

안전관리 예산 현황

총괄

(단위 : 백만원)

구분	계	안전점검	보수·보강	안전조치*	교육·훈련
예산액	00	00	00	00	00

\* 안전조치 : 유해·위험요인 점검비용, 유해·위험요인 신고·발견시 조치비용(위험표지 설치, 긴급보수 등)  
 시민재해 발생시 대응비용 등

- 안전점검 00건, 00백만원 ※ 세부 현황 후술
- 보수보강 00건, 00백만원 ※ 세부 현황 후술
- 안전조치 : 00사업, 00백만원, 000사업, 00백만원
- 교육훈련 : 00사업, 00백만원, 00훈련, 00백만원

**2 안전관리 세부계획**

안전점검 계획

정기안전점검 계획

- 점검대상
- 점검시기
- 점검자
- 점검수준
- 점검방법

정밀안전점검 및 정밀안전진단 용역 계획

연번	시설물명	종구분	시행시기	실시방법	점검비용 (백만원)	비고 (전차 완료일)
계	OO개 시설				00	
1	000	1종	'22.03.~'22.09	용역	00	
2				용역	00	
3					00	

보수·보강 계획

연번	사업명	시설명	공사개요(주요공종)	예산액 (백만원)	비고
계	OO개 사업			00	
1	000		-	00	
2	000		-	00	
3	000		-	00	

법정교육 이수계획

법정교육명	교육대상	이수대상 (명)	주기	교육시기	교육기관
OOO교육	전직원		1년 1회		자체
OOO교육	신입직원		선임 6개월이내		OOO기관
OOO교육	소방안전관리자		2년 1회		
OOO교육	승강기안전관리자		반기 1회		
OOO교육					


**3** **시민(종사자) 재해 관리계획**

긴급사항 발생 시 조치체계

긴급사항

-  
-

긴급조치 체계도 ※ 예시사항으로 각 기관 특성에 맞게 작성

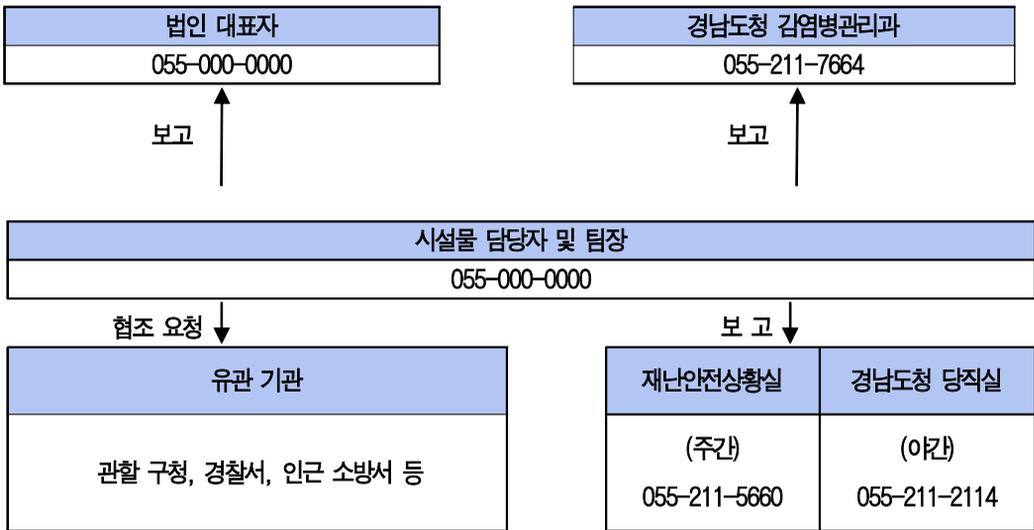

※ 유관기관 비상연락망 별첨

유해·위험요인 점검·조치 계획 ※ 예시사항으로 각 기관 특성에 맞게 작성

유해·위험요인 점검계획 (해빙기, 우기, 동절기, 명절(설·추석) 점검계획 등)

- 점검대상
- 점검시기
- 점검자
- 점검수준
- 점검방법

유해·위험요인 발견·신고시 처리계획(절차)

대피훈련계획 ※ 1종시설물/큰 틀에서 내용 기재 / 세부 훈련계획 별도 수립

시기, 장소, 참여범위, 훈련방법, 평가방법(내부/외부) 등

**4**

**그 외 의무사항 이행계획**

- 시설물 설계도서 수집·보존현황 ※ 해당사항이 있을 경우
- 중앙행정기관·지자체 시정요청사항 이행계획 ※ 해당사항이 있을 경우
- 그 외 관련 안전·보건관계 법령상 의무사항

※ 소방, 승강기, 기계, 전기, 가스 등 점검사항 모두 포함 / 각 시설유형별 개별법령상 의무사항 모두 포함

[단년도 사업인 경우 안전·보건 관계 법령상 점검사항을 2장(안전관리 세부계획)에 포함하여도 무방함]

<서식 3>

## 안전·보건 확보 의무 이행서약서

○○의료재단은 경상남도립사천노인전문병원을 수탁 운영·관리함에 있어 종사자, 이용자나 그 밖의 사람의 안전을 확보하기 위해 다음 사항을 이행할 것을 서약합니다.

1. ○○의료재단은 경상남도립사천노인전문병원을 운영·관리함에 있어 종사자, 이용자나 그 밖의 사람의 안전을 확보하기 위해 필요한 조치를 다하겠습니다.
2. 매년 안전계획서와 함께 중대재해(시민) 예방 업무처리 계획(유해·위험요인 확인 점검, 발견 시 보수·보강, 중대재해(시민) 발생 시 대응, 대피훈련 등)을 경상남도에 제출하고 안전·보건관계법령상 의무사항을 빠짐없이 이행하겠습니다. 만약 의무사항을 이행하지 않아 중대재해(시민)가 발생할 경우 그에 따라 발생하는 법적, 경상남도의 불이익 조치에 대해 이의를 제기하지 않겠습니다.
3. 이용자나 그 밖의 사람으로부터 유해·위험요인에 대해 신고접수될 경우 보수·보강 등 신속하게 시설물 개선 조치를 하고, 경상남도 및 관계행정기관의 이행명령에 따른 개선사항을 성실히 이행하겠습니다.
4. 안전보건관계법령상 관계자에 대한 정기적인 교육 실시 등으로 안전문화정착에 대한 관계자의 인식 제고를 위해 노력하겠습니다.

○○의료재단은 경상남도립사천노인전문병원을 수탁 운영·관리함에 위에서 명시한 내용을 성실히 이행할 것이며, 만일 이를 이행하지 않을 경우 계약해지 등 위·수탁계약에 따른 책임을 질 것을 서약합니다.

2023년 월 일

주 소 :

수탁기관명 :

대 표 자 : (인)

## 정 량 적 평 가 자 료 (표지)

(경상남도립사천노인전문병원 운영)

2023년      월      일

### [제출서류]

1. 법인인감증명서, 법인등기부등본, 법인정관 각 1부.
2. 법인설립허가증, 의료기관 개설허가증, 사업자등록증 사본 각 1부.
3. 최근 3년간('20~'22년) 표준재무제표증명원 1부.
4. 최근 3년간('20~'22년) 회계결산 감사보고서 1부.
5. 재산목록(소유를 증명할 수 있는 서류 첨부) 1부.
6. 법인에서 운영하고 있는 병원 규모, 인력 및 운영실적 증빙자료 1부.
7. 공립병원 또는 요양병원 운영경력 증빙자료 1부.
8. 공고일 이후 발급한 국세 및 지방세 납세증명서(완납증명) 각 1부.

## 제안 법인(단체)명

알 림

● 창원시 공고 제2023-1798호

창원도시계획시설(주차장, 공공청사)사업 공사완료 공고

경상남도 고시 제1997-277호(1997. 9. 10.)로 최초 결정되고, 창원시 고시 제2021-305호(2021. 11. 25.)로 결정(변경)되고 「건축법」 제11조에 따라 건축허가(실시계획인가 의제 처리)된 창원도시계획시설(주차장, 공공청사)사업 『사파동 복합공영주차타워 건립공사』가 실시계획대로 공사 완료되었으므로 「국토의 계획 및 이용에 관한 법률」 제98조 및 같은 법 시행령 제102조에 따라 다음과 같이 공사완료 공고합니다.

2023년 9월 21일

창 원 시 장

1. 공사완료내용

- 가. 사업시행지의 위치 : 창원시 성산구 사파동 64-2번지 외 1
- 나. 사업의 종류 및 명칭
  - 종 류 : 창원도시계획시설(주차장, 공공청사)사업
  - 명 칭 : 사파동 복합공영주차타워 건립공사
- 다. 사업의 면적 및 규모

사업면적	건축면적	연 면 적	층수	비고
3,969.8㎡	3,104.08㎡	5,978.26㎡	지상2층	

- 라. 사업시행자의 성명 및 주소
  - 성 명 : 창원시장(교통정책과)
  - 주 소 : 창원시 성산구 중앙대로151
- 마. 사업기간 : 2022. 1. 28. ~ 2023. 12. 31. (\*공사완료일 : 2023. 8. 9.)

2. 기타 문의사항은 창원시청 교통정책과(055-225-3796), 도시계획과(055-225-4145)로 문의하시기 바랍니다.

● **진주시 고시 제2023-190호**

**진주 판문지구 도시개발사업 소공원 조성계획 결정 및 지형도면 고시**

1. 진주 판문지구 도시개발사업 소공원 조성계획 결정에 대하여 「도시공원 및 녹지에 관한 법률」 제16조의 2 및 「국토의 계획 및 이용에 관한 법률」 제30조, 같은 법 시행령 제25조의 규정에 따라 공원조성계획을 결정하고, 「국토의 계획 및 이용에 관한 법률」 제32조 및 같은 법 시행령 제27조, 「토지이용규제기본법」 제8조 및 같은 법 시행령 제7조의 규정에 따라 지형도면을 승인하고 이를 고시합니다.
2. 관계도서는 진주시청 공원관리과(T.055-749-8757)에 비치하고 일반인 및 이해관계인에게 보입니다.

2023년 9월 21일

진 주 시 장

가. 진주 판문지구 도시개발사업 소공원 조성계획 결정 조서 : 붙임

나. 관계도면 : 게재생략

※ 지형도면은 토지이음 “<http://eum.go.kr>”에서 열람 가능

다. 기타 상세한 사항은 진주시청 공원관리과(T.055-749-8757) 로 문의하시기 바랍니다.

**【붙임】**

**1. 진주 판문지구 도시개발사업 소공원 결정**

가. 진주 판문지구 도시개발사업 소공원 결정 조서

구분	도면표시 번호	공원명	시설의 종류	위 치	면 적 (㎡)			최 초 결정일	비고
					기정	변경	변경후		
신설	A	공원	소공원	진주시 판문동 164 일원	-	증) 5,868	5,868	경상남도 고시 제2022-511호 (2022.10.20.)	수도시설 증복결정
신설	B	공원	소공원	진주시 판문동 278-9 일원	-	증) 6,842	6,842	경상남도 고시 제2022-511호 (2022.10.20.)	유수지 증복결정

# 경 남 공 보

제2633호

2023. 9. 21.(목)

구분	도면표시 번호	공원명	시설의 종류	위 치	면 적 (㎡)			최 초 결정일	비고
					기정	변경	변경후		
신설	C	공원	소공원	진주시 판문동 241-1 일원	-	증) 500	500	경상남도 고시 제2022-511호 (2022.10.20.)	
신설	D	공원	소공원	진주시 판문동 241-2 일원	-	증) 500	500	경상남도 고시 제2022-511호 (2022.10.20.)	

## 2. 진주 판문지구 도시개발사업 소공원 조성계획 결정 조서

### ① 소공원A 조성계획 결정 조서

#### 가. 공원 조성계획 총괄조서

구 분		시설면적(㎡)	구성비(%)	면적(㎡)		비 고
				건축면적	건축연면적	
총 면 적		5,868	100.0	-	-	수도시설 (810㎡)포함
시설면적		1,150	19.6	-	-	시설율 19.6%
공원 시설	도로 및 광장	970	16.5	-	-	
	휴양시설	94	1.6	-	-	
	운동시설	86	1.5	-	-	
녹 지		4,718	80.4	-	-	녹지율

#### 나. 공원 세부시설 조서

구 분	번호	시 설 명	부지면적 (㎡)	건축면적(㎡)		구성비(%)	비고
				바닥면적	연면적		
합 계			5,868	-	-	100.0	
도로 및 광장	소 계		970	-	-	16.5	
	1	도 로	906	-	-	15.4	
	2	진입광장	64	-	-	1.1	
휴양 시설	소 계		94	-	-	1.6	
	3	그늘쉼터	94	-	-	1.6	
운동 시설	소 계		86	-	-	1.5	
	4	체력단련장	86	-	-	1.5	
녹지	-	녹 지	4,718	-	-	80.4	

# 경 남 공 보

제2633호

2023. 9. 21.(목)

○ 도로조서

구분	등급	류별	도로 번호	폭원 (m)	연장 (m)	면적 (㎡)	기 능	기 점	종 점	비고
합 계					323	906	-	-	-	
신설	소로	3	1	3.0~5.0	114	457	진입로	북측구역계	진입광장	
신설	소로	3	2	2.0	101	202	연결로	진입광장	소로3-1	
신설	소로	3	3	2.0~3.0	37	93	진입로	남측구역계	소로3-1	
신설	소로	3	4	1.5~3.0	17	38	진입로	북측구역계	소로3-2	
신설	소로	3	5	2.0	41	82	연결로	소로3-2	소로3-1	
신설	소로	3	6	2.0~4.5	13	34	연결로	남측구역계	소로3-3	

② 소공원B 조성계획 결정 조서

가. 공원 조성계획 총괄조서

구 분	시설면적(㎡)	구성비(%)	면적(㎡)		비 고
			건축면적	건축연면적	
총 면 적	6,842	100.0	-	-	유수지 (2,594㎡)포함
시설면적	870	12.7	-	-	시설율 12.7%
공원 시설	도로 및 광장	870	12.7	-	-
녹 지	5,972	87.3	-	-	녹지율

나. 공원 세부시설 조서

구 분	번호	시 설 명	부지면적 (㎡)	건축면적(㎡)		구성비(%)	비 고
				바닥면적	연면적		
합 계			6,842	-	-	100.0	
도로 및 광장	소 계		870	-	-	12.7	
	1	도 로	571	-	-	8.3	
	2	중앙광장	299	-	-	4.4	
녹지	-	녹 지	5,972	-	-	87.3	

# 경 남 공 보

제2633호

2023. 9. 21.(목)

○ 도로조서

구분	등급	류별	도로 번호	폭원 (m)	연장 (m)	면적 (㎡)	기 능	기 점	종 점	비고
합 계					164	571	-	-	-	
신설	소로	3	1	3.0~6.0	117	524	진입로	동측구역계	북측구역계	
신설	소로	3	2	1.0	47	47	산책로	소로3-1	소로3-1	

③ 소공원C 조성계획 결정 조서

가. 공원 조성계획 총괄조서

구 분		시설면적(㎡)	구성비(%)	면적(㎡)		비 고
				건축면적	건축연면적	
총 면 적		500	100.0	-	-	
시설면적		88	17.6	-	-	시설율 17.6%
공원 시설	도로 및 광장	88	17.6	-	-	
녹 지		412	82.4	-	-	녹지율

나. 공원 세부시설 조서

구 분	번호	시 설 명	부지면적 (㎡)	건축면적(㎡)		구성비(%)	비 고
				바닥면적	연면적		
합 계			500	-	-	100.0	
도로 및 광장	소 계		88	-	-	17.6	
	1	도 로	40	-	-	8.0	
	2	가로광장	48	-	-	9.6	
녹지	-	녹 지	412	-	-	82.4	

○ 도로조서

구분	등급	류별	도로 번호	폭원 (m)	연장 (m)	면적 (㎡)	기 능	기 점	종 점	비고
합 계					27	40	-	-	-	
신설	소로	3	1	1.5	27	40	진입로	남측구역계	가로광장	

# 경 남 공 보

제2633호

2023. 9. 21.(목)

④ 소공원D 조성계획 결정 조서

가. 공원 조성계획 총괄조서

구 분		시설면적(㎡)	구성비(%)	면적(㎡)		비 고
				건축면적	건축연면적	
총 면 적		500	100.0	-	-	
시설면적		87	17.4	-	-	시설율 17.4%
공원 시설	도로 및 광장	87	17.4	-	-	
녹 지		413	82.6	-	-	녹지율

나. 공원 세부시설 조서

구 분	번호	시 설 명	부지면적 (㎡)	건축면적(㎡)		구성비(%)	비 고
				바닥면적	연면적		
합 계			500	-	-	100.0	
도로 및 광장	소 계		87	-	-	17.4	
	1	도 로	39	-	-	7.8	
	2	가로광장	48	-	-	9.6	
녹지	-	녹 지	413	-	-	82.6	

○ 도로조서

구분	등급	류별	도로 번호	폭원 (m)	연장 (m)	면적 (㎡)	기 능	기 점	중 점	비고
합 계					26	39	-	-	-	
신설	소로	3	1	1.5	26	39	진입로	북측구역계	가로광장	

● **진주시 공고 제2023-2439호**

**진주도시계획시설(공원:아이누리공원)사업 실시계획인가를 위한 열람 공고**

진주시 신안동 일원 「아이누리 어린이공원 조성사업」을 위한 진주도시계획시설(공원:아이누리 공원)사업 실시계획에 대하여 「국토의 계획 및 이용에 관한 법률」 제88조, 제90조 및 같은 법 시행령 제99조에 따라 아래와 같이 열람 공고하오니, 의견이 있으신 분은 열람기간 내 의견을 제출하여 주시기 바랍니다.

2023년 9월 21일

진 주 시 장

1. **사업시행지** : 진주시 신안동 436번지

2. **사업의 종류 및 명칭**

- 종류 : 진주도시계획시설(공원)사업
- 명칭 : 아이누리 어린이공원 조성사업

3. **사업의 면적 또는 규모**

도 면 표시번호	시설명	위 치	사업규모(㎡)		최초 결정일	비고
			결정면적	금회		
68	아이누리공원	신안동 436	4,850.2	4,850.2	진주시 고시 제2023-132호 (2023. 6. 22.)	

4. **사업 시행자의 성명, 주소**

- 성명 : 진주시장(공원관리과장)
- 주소 : 경남 진주시 동진로155 (상대동)

5. **사업의 착수 및 준공예정 연월일**

- 착수 : 실시계획인가일
- 준공예정일 : 2024. 12. 31.

# 경 남 공 보

제2633호

2023. 9. 21.(목)

6. 수용 또는 사용할 토지, 건물의 소재지, 지번, 지목 및 소유권 이외의 권리명세서와 관계인의 주소, 성명 : 불임

7. 열람기간 : 공고일 다음날부터 14일간

8. 열람장소 : 진주시청 도시계획과

9. 의견제출 방법 : 열람장소에서 서면제출

10. 기타 상세한 사항은 진주시청 공원관리과(☎055-749-8771) 및 도시계획과(☎055-749-8868)로 문의 바랍니다.

**【불임】** 수용 또는 사용할 토지 및 소유권 이외의 권리자 조서(토지)

일련 번호	소재지	지 번	지목	지적면적 (㎡)	편입면적 (㎡)	소 유 자		관 계 자		
						성 명 [지 분]	주 소	성 명	주 소	소유권이외의 권리의 종류 및 내용
합 계		1필지		4,850.2	4,850.2					
1	신안동	436	도	4,850.2	4,850.2	진주시				

## ● 통영시 고시 제2023-127호

### 통영도시계획시설(수변공원) 실시계획(변경)인가 고시

통영시 무전동 1053번지 일원의 도시계획시설(수변공원)에 대하여 「국토의 계획 및 이용에 관한 법률」 제88조, 제91조 및 같은 법 시행령 제100조 규정에 따라 실시계획(변경)인가하고 아래와 같이 고시합니다.

2023년 9월 21일

통 영 시 장

**□. 실시계획(변경)인가 내용**

**1. 사업시행지(변경없음):** 통영시 무전동 1053번지 일원

**2. 사업의 종류 및 명칭**

- 종류: 통영도시계획시설(수변공원) 사업
- 명칭
  - 당초: 생활환경숲 조성사업
  - 변경
    - 1차: 생활환경숲 조성사업
    - 2차: 2023년 북신공원 친수공간 조성사업

**3. 사업의 규모**

- 사업면적
  - 당초: 3,067㎡
  - 변경
    - 1차: 3,067㎡
    - 2차: 1,034㎡

**4. 사업시행자 주소 및 성명(변경없음)**

- 성 명: 통영시장(공원녹지과)
- 주 소: 경상남도 통영시 통영해안로 515(무전동)

**5. 사업기간**

- 당초: 2020. 7. 22. ~ 2021. 12. 31.
- 변경
  - 1차: 2020. 7. 22. ~ 2028. 12. 31.
  - 2차: 실시계획인가일로부터 1개월 이내 ~ 2028. 12. 31.

**6. 사용 또는 수용할 토지의 소유권 및 소유권외의 권리조사**

연번	소재지	지번	지목	면적	편입면적	소유자		소유권이외의권리			비고
				㎡	㎡	성명	주소	성명	주소	권리내용	
1	통영시 무전동	1053	공	14,740.2	1,073.9	통영시					1차
					1,034						2차
2		1054-1	공	21,731.0	1,993.1	통영시					1차
					0						2차
		계		36,471.2	3,067						1차
					1,034						2차

## □. 서류열람 및 문의

기타 자세한 사항은 통영시청 도시과(055-650-5634) 및 공원녹지과(055-650-1422)에 문의 바람

## ● 사천시 고시 제2023-225호

### 사천 도시계획시설(광장: ①교통광장)사업 시행자 지정 및 실시계획 인가 고시

사천시 고시 제2017-255호(2017.12.22.)로 최종 도시관리계획 결정(변경)된 도시계획시설(광장: ①교통광장)에 대하여 “동금사거리 회전교차로 설치사업”을 시행하고자 「국토의 계획 및 이용에 관한 법률」 제86조, 제88조, 같은 법 시행령 제96조, 제97조에 따라 사업시행자 지정 및 도시계획시설사업 실시계획 인가하고 같은 법 제91조 및 같은 법 시행령 제100조에 따라 그 인가 내용을 고시합니다.

2023년 9월 21일

사 천 시 장

#### 1. 실시계획인가 내용

- 사업시행지의 위치: 사천시 동금동 143번지 일원
- 사업의 종류 및 명칭
  - 사업의 종류: 도시계획시설(광장: ①교통광장) 사업
  - 사업의 명칭: 동금사거리 회전교차로 설치사업
- 사업의 면적 또는 규모: 회전교차로 설치 A=7,634㎡
- 사업시행자의 성명 및 주소
  - 성 명: 사천시장(도로과장)
  - 주 소: 경남 사천시 용현면 시청로 77
- 사업의 착수예정일 및 준공예정일
  - 착수예정일: 실시계획인가일
  - 준공예정일: 2024. 4. 30.
- 수용 또는 사용할 토지 또는 건물의 소재지·지번·지목 및 면적, 소유권과 소유권 외의 권리의 명세 및 그 소유자·권리자의 성명·주소

# 경 남 공 보

제2633호

2023. 9. 21.(목)

일련 번호	소재지	지번	지목	대장면적 (㎡)	편입면적 (㎡)	소유자		관리자		비고
						주소	성명	주소	성명	
1	동금동	143	도	114,247.4	7,634		사천시			
합계	동금동	1필지		114,247.4	7,634					

**2. 관계도서는 사천시청 도시과에 비치하였으며, 기타 상세한 사항은 사천시청 도시과(☎055-831-3167) 또는 도로과(☎055-831-3381)로 문의하시기 바랍니다.**

● **사천시 고시 제2023-226호**

**사천 도시관리계획[시설: 공공청사(농업기술센터)] 결정(경미한 변경) 및 지형도면  
승인고시, 도시계획시설사업 실시계획인가 정정 고시**

사천시 고시 제2023-55호(2023.4.6.)로 도시관리계획[시설: 공공청사(농업기술센터)] 결정(경미한 변경) 및 지형도면 승인고시, 도시계획시설사업 실시계획인가 고시된 사항 중 편입토지조서를 추가 반영하고자 「국토의 계획 및 이용에 관한 법률」 제30조 및 시행령 제25조, 같은 법 제88조 및 같은 법 시행령 제97조, 「경상남도 사무위임조례」 제2조에 따라 도시관리계획 결정(변경) 및 지형도면 승인고시, 도시계획시설사업 실시계획인가 정정사항을 포함하여 재고시합니다.

**2023년 9월 21일**

**사 천 시 장**

**1. 도시관리계획(시설: 공공청사) 결정(변경)**

가. 도시계획시설(공공청사) 결정(변경) 조서

1) 공공청사 결정(변경) 조서

구분	도면표시 번호	시설명	시설의 세분	위 치	면적(㎡)			최 초 결정일	비고
					기정	변경	변경후		
변경	2	농업기술 센 터	공공 청사	용현면 신복리 500번지 일원	59,973	증) 532	60,505	07.05.23 사천시고시 제2007-45호	

2) 공공청사 결정(변경) 사유서

도면표시 번 호	시설명	변경내용	변경사유
2	공공청사 (농업기술센터)	면적 변경 : 59,973㎡ → 60,505㎡ (증 532㎡)	양묘장 시설 확충에 따른 경계 사면포함 및 지적 측량 결과 반영에 따른 공공청사(농업기술센터) 도 시계획시설 면적 증가

나. 관계도서[지형도면은 토지이음(<http://www.eum.go.kr/>)열람가능]

※ 게재된 지형도면 등은 참고용 도면이므로 측량, 그 밖의 용도로 사용할 수 없습니다.

**2. 실시계획인가 내용**

가. 사업시행지의 위치: 사천시 용현면 신복리 340번지 일원

나. 사업의 종류 및 명칭

- 1) 종 류: 도시계획시설(공공청사: 농업기술센터)사업
- 2) 명 칭: 사천시 꽃 양묘장 이전 조성사업

다. 사업의 면적 또는 규모: 부지조성 A=32,241㎡ (부지 내 양묘장 관리도로: L=369m B=5~8m)

라. 사업시행자의 성명 및 주소

- 1) 성 명: 사천시장(농업기술센터장)
- 2) 주 소: 사천시 용현면 시청로 77

마. 사업의 착수 및 준공예정일

- 1) 착공예정일 : 실시계획인가 고시일
- 2) 준공예정일 : 실시계획인가 고시일로부터 60개월

바. 수용 또는 사용할 토지 또는 건물의 소재지·지번·지목 및 면적, 소유권과 소유권 외의 권리의  
명세 및 그 소유자·권리자의 성명·주소

**■ 편입토지 조서**

순번	위치	지번	지목	편입면적(㎡)		소 유 자		소유권이의 권리자		권리의 종류 및 내용	비고
				대장	편입	성명	주소	성명	주소		
1	용현면 신복리	500-3	도	1,116	20	사천시					
2	“	495-1	도	3	3	사천시					
3	“	898-9	도	143	118	사천시					
4	“	898-10	답	145	145	사천시					
5	“	493-7	답	107	107	사천시					
6	“	산81-3	임	917	26	경주*씨 *당공파	용현면 신복리6**				
7	“	492-5	도	15	13	사천시					

# 경 남 공 보

제2633호

2023. 9. 21.(목)

순번	위치	지번	지목	편입면적(m <sup>2</sup> )		소 유 자		소유권이의 권리자		권리의 종류 및 내용	비고
				대장	편입	성명	주소	성명	주소		
8	“	495	대	3,944	1	사천시					
9	“	493-4	답	18	18	사천시					
10	“	493-3	답	170	170	사천시					
11	“	492-2	답	2,212	2,212	사천시					
12	“	492-1	답	542	542	사천시					
13	“	491	답	698	698	사천시					
14	“	490	답	909	909	사천시					
15	“	489	답	1,154	1,154	이*일	용현면 신복리2**				
16	“	산81-1	임	27,094	1,348	경주*씨 *당공파	용현면 신복리6**				
17	“	341	답	1,785	1,785	사천시					
18	“	342	답	2,417	2,417	이*일	용현면 신복리2**				
19	“	340	답	671	671	사천시					
20	“	500-11	대	2,045	177	사천시					
21	“	343	답	1,550	1,550	사천시					
22	“	898-7	구	1,817	1,667	국 (농림축산식품부)					
23	“	산80	임	3,397	717	김*진					
24	“	344	답	3,322	3,291	사천시					
25	“	산77-3	임	12,807	6,972	안*태	진주시 상대동30*				
26	“	산77-2	임	522	522	최*경	서울 마포구 망원동33*				
27	용현면 신복리	345	답	1,491	1,491	박*이	297				
						백*순	울산남구 신정동9**				
						배*렬	울산남구 신정동9**				
						배*호	울산남구 신정동9**				
						배*숙	진주시 신안동4**				
						배*환	거제시신현읍양정 리108**				
						배*한	진주시 하대동6**				
배*한	용현면신복리2**										
28	“	346	답	1,788	1,654	사천시					
29	“	347	답	314	314	사천시					
30	“	348-2	답	2,387	1,198	이*희	진주시 모덕로 275번길**				

# 경 남 공 보

제2633호

2023. 9. 21.(목)

순번	위치	지번	지목	편입면적(m <sup>2</sup> )		소 유 자		소유권이의 권리자		권리의 종류 및 내용	비고
				대장	편입	성명	주소	성명	주소		
31	“	산77-4	임	304	224	이*희	진주시 모덕로 275번길**				
32	“	348-1	답	731	75	이*희	진주시 모덕로 275번길**				
33	“	산54-2	임	5,256	20	박*외	통영시 무진7길1**				
						박*조	축무시 북신동22*				
						박*갑	축무시 북신동22*				
34	“	349	진	1,435	12	정*숙	사천시 정동면 진삼로14**				
계											

**■ 편입지장물 조사**

번호	소재지	지번	물건의 종류	구조 및 규격	수량 및 면적	소 유 자		소유권 이외의 권리자		권리의 종류 및 내용	비고
						성명	주소	성명	주소		
1	신복리	492-2	수목	소나무	517주	배*한	창원시 마산회원구 내서읍 중리상곡로 1**				
2	신복리	340	수목	밤나무 외	103주	배*한	거제시 사등면 청포2길 **				
			양어장		1식						
3	신복리	344	수목	벚나무 외	2,909주	이*수	진주시 일반성면 수목원로55번길 **				
4	신복리	342	수목	기타	39주	이*일	사천시 용현면 신복리 2**				

**3. 관계도서는 사천시청 도시재생과 및 도시과에 비치하였으며, 기타 상세한 사항은 사천시 농업기술센터 농축산과(☎055-831-3765) 또는 도시과(☎055-831-3176)로 문의하시기 바랍니다.**

● 밀양시 고시 제2023-228호

**도시관리계획(삼문 6지구 지구단위계획) 결정 및 지형도면 고시**

밀양시 고시 제2023-224호(2023. 9. 11.)로 승인된 주택건설사업계획에 대해 「국토의 계획 및 이용에 관한 법률」 제30조 및 「토지이용규제 기본법」 제8조에 따라 다음과 같이 도시관리계획(지구단위계획) 결정 및 지형도면을 고시합니다.

2023년 9월 21일

밀 양 시 장

**1. 지구단위계획구역에 관한 도시관리계획 결정조서**

가. 지구단위계획구역 결정조서

구 분	도 면 표시번호	구 역 명	위 치	면 적(m <sup>2</sup> )			비 고
				기 정	변 경	변 경 후	
신설	A	삼문6지구 지구단위계획구역	삼문동 620-1번지 일원	-	증)10,677	10,677	

나. 지구단위계획구역 결정사유서

구 분	도 면 표시번호	위 치	면 적(m <sup>2</sup> )	결 정 사 유	비 고
신설	A	삼문동 620-1번지 일원	10,677	<ul style="list-style-type: none"> <li>공동주택 건축을 통해 토지이용을 합리화 하고 그 기능을 증진시키며 양호한 주거 환경을 확보, 체계적·계획적으로 관리하기 위하여 지구단위계획구역으로 결정코자 함</li> </ul>	

**2. 지구단위계획에 대한 도시관리계획 결정조서**

가. 용도지역·용도지구의 세분 및 세분된 용도지역·용도지구간의 변경에 관한 도시관리계획 결정조서(변경없음)

구 분	면 적 (m <sup>2</sup> )			구성비 (%)	비 고
	기 정	변 경	변 경 후		
계	10,677	-	10,677	100.0	
제2종일반주거지역	729	-	729	6.8	
제3종일반주거지역	9,948		9,948	93.2	

# 경 남 공 보

제2633호

2023. 9. 21.(목)

나. 가구 및 획지의 규모와 조성에 관한 도시관리계획 결정조서

도면 번호	가구 번호	면적 (㎡)	획지계획		비고
			위치	면적(㎡)	
A	-	10,677	삼문동 620-1번지 일원	10,677	공동주택용지
합계		10,677		10,677	

다. 건축물의 용도·건폐율·용적률·높이 등에 관한 도시관리계획 결정조서

도면 번호	위치	구분		계획내용
A	밀양시 삼문동 620-1번지 일원	용도	지정용도	• 주택법 제2조에 의한 공동주택 및 부대·복리 시설, 근린생활시설
			권장용도	-
			불허용도	• 지정용도 이외의 용도
		건폐율	제2종일반주거지역	• 60% 이하
			제3종일반주거지역	• 50% 이하
		용적률	제2종일반주거지역	• 230% 이하
			제3종일반주거지역	• 270% 이하
		높이	최고높이	• 20층 이하
			최저높이	
		배치	• 주변 환경과 조화 및 친환경적 배치를 권장	
		형태	• 주변 환경과 조화되는 형태 권장	
		색채	• 주변 환경과 조화되는 형태 권장	
		건축선	-	

**3. 지형도면 :** 실음(계재)생략

**4. 서류열람 :** 밀양시청 도시재생과(☎055-359-5278)

● 거제시 공고 제2023-1902호

도시계획시설(도로:소로2-70호선,소로2-102호선)사업 시행자 지정 및  
실시계획인가를 위한 열람·공고

거제시 고시 제2020-162호(2020.07.01.)로 거제도시계획시설결정 실효 및 도시관리계획(시설 지구단위계획) 결정(변경) 및 지형도면 고시되고, 거제시 고시 제2017-128호(2017.05.18.)로 거제 도시관리계획 결정(변경) 및 지형도면 고시된 도시계획시설(도로:소로2-70호선, 소로2-102호선)사업시행자 지정 및 실시계획인가 신청 건에 대하여 「국토의 계획 및 이용에 관한 법률」 제90조 및 같은 법 시행령 제99조 따라 다음과 같이 열람·공고하오니 토지 등의 소유자 및 관계인 등은 관계서류를 열람하시기 바라며, 열람 후 의견이 있을 경우 공고기간 내에 의견서를 서면으로 거제시청 도시계획과로 제출하시기 바랍니다.

2023년 9월 21일

거 제 시 장

1. 사업시행지의 위치 : 거제시 장평동 648-8번지 일원

2. 사업의 종류 및 명칭

가. 종 류 : 도시계획시설(도로:소로2-70호선,소로2-102호선)사업

나. 명 칭 : 장평도시계획도로(소로2-70호선,소로2-102호선)개설공사

3. 사업개요

구분	등급 및 규모			도시관리계획 결정		사업시행규모			비고
	등급	류별	번호	연장(m)	폭원(m)	연장(m)	폭원(m)	면적(m <sup>2</sup> )	
도로	소로	2	70	142	8	104	8	1,085	
	소로	2	102	114	8	6	8	37	

4. 사업시행자 : 거제시장(도로과장) / 거제시 계룡로 125 (고현동)

5. 사업기간

- 착공예정일 : 2023. 12. 01.

- 준공예정일 : 2025. 06. 01.

6. 열람기간 : 2023. 09. 21. ~ 2023. 10. 06.

# 경 남 공 보

제2633호

2023. 9. 21.(목)

**7. 의견제출처 :** 거제시청 도시계획과 (☎055-639-4417)

**8. 관계도면 :** “실음생략”

**9. 수용 또는 사용할 토지 또는 건물의 소재지, 지번, 지목 및 면적, 소유권과 소유권외의 권리의 명세서 및 그 소유자, 권리자의 성명,주소 :** 붙임 참조

● **붙임**

【소로2-70호선】

1. 토지

연번	소재지	지 번		지 목	지적 (㎡)	편입 면적 (㎡)	공유 지분	소 유 자		권 리 자		소유권 이외의 권리의 종류 및 내용	비 고
		당초	편입					성 명	주 소	성 명	주 소		
1	장평동	1151-4	1151-4	도	266	29		국 (국토교통부)					
2	장평동	647-62	647-62	답	2	2		거제시					
3	장평동	648-8	648-8	답	437	437		경상남도 (교육감)					
4	장평동	648-3	648-3	임	483	483		경상남도 (교육감)					
5	장평동	647-74	647-74	도	134	134	5870.2 /6248	거제시					
							14 /6248	구범석	서울특별시 금천구 시흥대로36길 18-22 (시흥동)				
							195.8 /6248	홍성인	경상남도 거제시 장평동 337 주공 에이 103동 503호				
							168 /6248	김성관	경상남도 거제시 거제중앙로 1826-18	거제시		압류	
										국 (통영세무서장)		압류	
			국 (광산세무서장)		압류								
			국민건강 보험공단	강원도 원주시 건강로 32 (반곡동,국민 건강보험공단) (거제지사)	압류								
			복구 (광주광역시)		압류								
<b>합 계</b>					<b>1,322</b>	<b>1,085</b>							

# 경 남 공 보

제2633호

2023. 9. 21.(목)

## 2. 지장물

연 번	소재지	지 번	물건의 종류	구조 및 규격	수량 및 면적	소유자		권리자		소유권 이외의 권리의 종류 및 내용	비 고
						성명	주소	성명	주소		
1	장평동	1151-4	포도나무	H=5m, R=15cm	1	국(국토교통부)					
2	장평동	648-8	포도나무	H=5m, R=15cm	1	경상남도 (교육감)					
			복숭아나무	H=4m, R=10cm	1	경상남도 (교육감)					
			무화과나무	H=4m, R=10cm	2	경상남도 (교육감)					
합 계			2건								

### 【소로2-102호선】

#### 1. 토지

연 번	소재지	지 번		지 목	지적 (㎡)	편입 면적 (㎡)	공유 지분	소유자		권리자		소유권 이외의 권리의 종류 및 내용	비 고
		당초	편입					성명	주소	성명	주소		
1	장평동	648	648	답	58	37		경상남도 (교육감)					
합 계					58	37							

## ● 거제시 공고 제2023-1903호

### 도시계획시설(항만:내도항)사업 시행자 지정 및 실시계획인가를 위한 열람·공고

경상남도 고시 제2011-492호(2011.11.24.)호로 거제도시관리계획 결정(변경) 및 지형도면 고시된 도시계획시설(항만:내도항)사업의 사업시행자 지정 및 실시계획인가 신청 건에 대하여 「국토의 계획 및 이용에 관한 법률」 제90조 및 같은 법 시행령 제99조에 따라 다음과 같이 열람·공고하오니 토지 등의 소유자 및 관계인 등은 관계 서류를 열람하시기 바라며, 열람 후 의견이 있을 경우 공고기간 내에 의견을 서면으로 거제시청 도시계획과로 제출하시기 바랍니다.

2023년 9월 21일

### 거 제 시 장

1. 사업시행지의 위치 : 거제시 일운면 와현리 15-2번지 해상일원

#### 2. 사업의 종류 및 명칭

가. 종 류 : 도시계획시설(항만:내도항)사업

나. 명 칭 : 2020년 거제시 예구항 어촌뉴딜사업(내도항 어항시설보강공사)

#### 3. 사업규모

시설명	시설의 종류	위 치	시설결경규모 (㎡)	사업시행규모 (㎡)	비고 (육지부)
항만	정주어항	거제면 일운면 와현리 15-2번지 해상일원	5,355	244	내도항 (990㎡)

4. 사업시행자 : 거제시장(해양항만과장) / 거제시 계룡로 125(고현동)

5. 사업기간 : 2023.08. ~ 2023.12.

6. 열람기간 : 2023.09.21. ~ 2023.10.06.

7. 의견제출처 : 거제시청 도시계획과 (☎055-639-4417)

8. 관계도면 : “실음생략”

9. 수용 또는 사용할 토지 또는 건물의 소재지, 지번, 지목 및 면적, 소유권과 소유권외의 권리의 명세서 및 그 소유자, 권리자의 성명, 주소 : 공유수면으로 해당사항 없음

● 양산시 고시 제2023-267호

### 양산도시관리계획(용도지역, 체육시설 : 골프장) 결정(변경) 지형도면고시

경상남도 고시 2023-422호(2023.09.21.), 결정(변경) 고시와 관련한 양산도시관리계획(용도지역, 체육시설 : 골프장) 결정(변경)에 대하여 「국토의 계획 및 이용에 관한 법률」 제32조, 「토지이용규제 기본법」 제8조 및 「경상남도 사무위임 조례」 제2조 규정에 따라 지형도면 승인하고 이를 고시합니다.

2023년 9월 21일

## 양 산 시 장

1. 양산도시관리계획(용도지역, 체육시설 : 골프장) 결정(변경) 조서 및 변경 사유서

가. 도시관리계획(용도지역) 결정(변경) 조서

구 분	면 적(m <sup>2</sup> )			구성비(%)	비고	
	기정	변경	변경후			
합 계	484,550,429.0	-	484,550,429.0	100.0		
도 시 지 역	주거지역	28,811,050.8	-	28,811,050.8	5.9	
	제1종전용주거지역	22,852.0	-	22,852.0	0.0	
	제2종전용주거지역	-	-	-	-	
	제1종일반주거지역	9,399,213.4	-	9,399,213.4	1.9	
	제2종일반주거지역	11,804,547.6	-	11,804,547.6	2.4	
	제3종일반주거지역	5,711,632.0	-	5,711,632.0	1.2	
	준주거지역	1,872,805.8	-	1,872,805.8	0.4	
	상업지역	2,817,449.5	-	2,817,449.5	0.6	
	중심상업지역	213,642.7	-	213,642.7	0.0	
일반상업지역	2,567,714.2	-	2,567,714.2	0.5		

# 경 남 공 보

제2633호

2023. 9. 21.(목)

구 분		면 적(m <sup>2</sup> )			구성비(%)	비고
		기정	변경	변경후		
도 시 지 역	근린상업지역	32,594.5	-	32,594.5	0.0	
	유통상업지역	57,776.1	-	57,776.1	0.0	
	공업지역	16,924,797.8	-	16,924,797.8	3.5	
	전용공업지역	-	-	-	-	
	일반공업지역	14,755,530.0	-	14,755,530.0	3.0	
	준공업지역	2,169,267.8	-	2,169,267.8	0.5	
	녹지지역	263,196,884.9	-	263,196,884.9	54.3	
	보전녹지지역	68,502,649.0	증)214,114.30	68,716,763.3	14.1	
	생산녹지지역	2,065,456.0	-	2,065,456.0	0.4	
	자연녹지지역	192,628,779.9	감)214,114.30	192,414,665.6	39.8	
관 리 지 역	관리지역	19,288,791.0	-	19,288,791.0	4.0	
	계획관리지역	1,368,544.0	-	1,368,544.0	0.3	
	생산관리지역	6,882,488.0	-	6,882,488.0	1.4	
	보전관리지역	11,037,759.0	-	11,037,759.0	2.3	
농림지역		93,428,681.0	-	93,428,681.0	19.3	
자연환경보전지역		60,082,574.0	-	60,082,574.0	12.4	

※ 기정은 경상남도 고시 제2023-321호(2023.7.6.) 양산 덕계 경동스마트밸리일반산업단지계획(변경) 승인 및 지형도면고시 사항임

■ 도시관리계획(용도지역) 결정(변경) 사유서

도면표시 번호	위치	용도지역		면적 (m <sup>2</sup> )	용적률	결정(변경) 사유
		기정	변경			
-	양산시 상북면 상삼리 일원	자연 녹지 지역	보전 녹지 지역	214,114.30	80% 이하	· 금회 도시계획시설(체육시설:골프장) 내 유보지(미개발용지)를 제척하고자 하며 · 도시계획시설(체육시설:골프장) 최초 결정시 용도지역 변경 고시[경상남도 고시 제2004-42호(2004.2.23.)]에 따라 금회 용도지역 환원을 하하고자 함

나. 도시계획시설(체육시설 : 골프장) 결정(변경) 조서

구분	도면표시 번호	시설명	시설의 세분	위 치	면 적(m <sup>2</sup> )			최 초 결정일	비 고
					기 정	변 경	변경후		
변경	4	체육 시설	골프장	양산시 상북면 상삼리 일원	1,301,150.90	감)214,114.30	1,087,036.60	경상남도 고시 제2004-42호 (2004. 02. 23)	

■ 도시계획시설(체육시설 : 골프장) 결정(변경) 사유서

도면표시 번호	시설명	변경 내용	변경 사유
4	체육시설	· 사업부지 면적변경 - 기정: 1,301,150.90㎡ - 변경: 1,087,036.60㎡ (감.214,114.30㎡)	· 금회 도시계획시설(체육시설:골프장) 내 토지이용계획상 유보지 (미개발용지)를 제척하고자 함

2. 관계도면 : 게재생략

※ 개별토지의 지역·지구 등에 대한 사항은 토지이음(www.eum.go.kr)에서 열람가능하며, 기타 자세한 사항은 양산시청 도시계획과 도시계획팀(☎055-392-2713)으로 문의하시기 바랍니다.

● 양산시 고시 제2023-269호

**양산도시관리계획(교통시설:도로) 결정(변경), 지형도면 고시 및  
양산 도시계획시설사업 『도시계획도로(중3-13호선) 정비사업』  
사업시행자 지정 및 실시계획인가 고시**

양산시 덕계동 1579-1번지 일원 양산도시관리계획(교통시설:도로) 결정(변경)에 대하여 「국토의 계획 및 이용에 관한 법률」 제30조에 따라 경미한 사항으로 도시관리계획 결정(변경)하고, 같은 법 제86조, 제88조 및 제91조에 따라 양산도시계획시설사업 「도시계획도로(중3-13호선) 정비사업」 사업시행자 지정 및 실시계획인가 고시하며, 같은 법 제32조 및 「토지이용규제 기본법」 제8조의 규정에 따라 지형도면 승인하고 이를 고시하고자 합니다.

관계도서는 양산시청 도시계획과에 비치하오니 일반인 및 이해관계인은 보시기 바랍니다.

2023년 9월 21일

양 산 시 장

## 1. 양산도시관리계획(도시계획시설) 결정(변경) 조서 및 사유서

○ 도시계획시설(도로) 결정(변경) 조서

구분	규 모				기능	연장 (m)	기점	종점	사용 형태	주요 경과지	최초 결정일	비고
	등급	류별	번호	폭원 (m)								
기정	중로	3	13	12	집산 도로	935	중로1-41	중로2-7	일반 도로	-	경고289호 (’95.12.27.)	
변경	중로	3	13	12 ~15	집산 도로	935	중로1-41	중로2-7	일반 도로	-	경고289호 (’95.12.27.)	

○ 도시계획시설(도로) 결정(변경) 사유서

변경전 도로명	변경후 도로명	결정(변경) 내용	결정(변경) 사유
중로 3-13호선	중로 3-13호선	<ul style="list-style-type: none"> <li>• 변경</li> <li>- 일부 구간 폭원 증가</li> <li>- B=12m → 12m~15m</li> </ul>	<ul style="list-style-type: none"> <li>• 공동주택 교통영향평가 결과 반영에 따른 주 진출입구 가·감속차로 확보</li> </ul>

## 2. 도시계획시설사업 실시계획인가 사항

- 사업시행지의 위치: 경남 양산시 덕계동 1579-1번지 일원
- 사업의 종류 및 명칭
  - 종류 : 도시계획시설사업(도로)
  - 명칭 : 도시계획도로(중3-13호선) 정비사업
- 사업규모: A=2,408㎡
  - 중3-13호선: 도로확폭(B=3.0m, L=190m) 및 도로정비
- 사업시행자의 주소 및 성명
  - 서울특별시 강남구 테헤란로 306(역삼동, 카이트타워) 한국자산신탁주식회사 대표 김구철
- 사업의 착수 및 준공예정일
  - 2023. 9. 21. ~ 2024. 6. 30.
- 관계도서 : 게재생략
- 열람장소 : 양산시청 도시계획과(☎ 055-392-2722)
- 수용 또는 사용할 토지·건물의 소재지·지번·지목 및 면적, 소유권과 소유권외의 권리의 명세 및 그 소유자·권리자의 성명·주소

연번	편입토지현황					소유자			소유권 이외의 권리			비 고
	소재지 (양산시)	지번	지목	공부면적 (㎡)	편입면적 (㎡)	주소	성명	지분	성명	주소	권리 내용	
1	덕계동	1587-8	도	13,157.1	1,739	양산시						
2	덕계동	1587-4	도	20,523.6	131	양산시						
3	덕계동	1579-1	대	34,891.9	538	한국자산 신탁주식회사	서울특별시 강남구 테헤란로 306 (역삼동, 카이트타워)					
<b>합 계</b>				<b>68,572.6</b>	<b>2,408</b>							

● 양산시 공고 제2023-2501호

**양산 도시계획시설사업 『부산대학교 양산캠퍼스 부지조성공사』  
실시계획(변경)인가를 위한 열람공고**

양산시 물금읍 범어리 2762-1번지 일원 양산 도시계획시설사업 「부산대학교 양산캠퍼스 부지조성공사」 실시계획(변경)인가를 위하여 「국토의 계획 및 이용에 관한 법률」 제90조 및 같은법 시행령 제99조에 따라 다음과 같이 열람을 실시하오니 의견이 있으신 분은 열람기간 내 의견을 서면으로 제출하여 주시기 바랍니다.

2023년 9월 21일

양 산 시 장

1. 사업시행지의 위치: 경남 양산시 물금읍 범어리 2762-1번지 일원

2. 사업의 종류 및 명칭

- 종류 : 양산 도시계획시설사업
- 명칭 : 부산대학교 양산캠퍼스 부지조성공사

3. 사업시행자

- 부산대학교 총장 - 부산광역시 금정구 부산대학로 63번길 2(장전동)
- 부산대학교 병원장 - 부산광역시 서구 구덕로 179(아미동)
- 부산대학교 치과병원장 - 경남 양산시 물금읍 금오로 20, 1층 (부산대학교 치과병원)

4. 사업규모(변경)

- 부지면적 : 564,509.20㎡(변경없음)
- 건축면적 : 71,566.620(당초) → 73,171.590㎡(변경)
- 연 면 적 : 342,379.762㎡(당초) → 346,423.332㎡(변경)

5. 사업의 착수 및 준공예정일

- 2006. 06. 13. ~ 2024. 12. 31

# 경 남 공 보

제2633호

2023. 9. 21.(목)

6. 열람기간 : 2023. 9. 21. ~ 2023. 10. 5.(14일간)

7. 열람 및 의견제출 장소

- 경상남도 양산시 중앙로 39(남부동) 양산시청 도시계획과

8. 수용 또는 사용할 토지·건물의 소재지·지번·지목 및 면적, 소유권과 소유권외의 권리의 명세 및 그 소유자·권리자의 성명·주소

일련 번호	소재지 및 지번	지목	지 적 (㎡)	편입면적 (㎡)	소 유 자		비고
					성 명	주 소	
1	경남 양산시 물금읍 범어리2762-1	학	563,757.7	563,757.7	국(안전행정부) 국(교육과학기술부) 국(교육부)		
2	경남 양산시 물금읍 범어리2762-2	도	441.0	441.0	국(교육부)		
3	경남 양산시 물금읍 범어리2762-3	도	101.0	101.0	국(교육부)		
4	경남 양산시 물금읍 범어리2762-4	도	209.5	209.5	국(교육부)		
합 계			564,509.2	564,509.2			

● 양산시 공고 제2023-2539호

『매곡마을안길 도시계획도로개설공사』 공사완료 공고

양산시 고시 제2021-159호(2021. 5. 13.)로 실시계획 인가된 「매곡마을안길 도시계획도로 개설공사」가 완료됨에 따라 국토의 계획 및 이용에 관한 법률 제98조 제4항 및 같은 법 시행령 제102조 제2항의 규정에 따라 아래와 같이 공사완료 공고합니다.

2023년 9월 21일

양 산 시 장

1. 사업시행지의 위치 : 양산시 매곡동 461-12번지 일원

## 2. 사업의 종류 및 명칭

- 종류 : 양산도시계획시설사업
- 명칭 : 배곡마을안길 도시계획도로 개설공사

3. 사업의 규모 : 도로개설 L=755.3m, B=8~12m

## 4. 사업시행자의 성명 및 주소

- 성명 : 양산시장
- 주소 : 양산시 중앙로 39(남부동)

## 5. 사업시행기간

- 착공일 : 2021. 11. 22.
- 준공일 : 2023. 08. 07.

※ 공사 관계도서는 양산시 도로과에 비치하고 있으니 이해관계인은 열람하시기 바라며, 기타 문의사항은 양산시 도로과 도로시설팀(☎055-392-2773)으로 문의하여 주시기 바랍니다.

## ● 양산시 공고 제2023-2546호

### 양산 도시계획시설사업 『가산공원 파크골프장 조성사업』 공사완료 공고

양산시 동면 가산리 1239번지 일원 도시계획시설사업 「가산공원 파크골프장 조성사업」에 대하여 『국토의 계획 및 이용에 관한 법률』 제98조 제4항의 규정에 따라 공사완료하고 같은 법 시행령 제102조 규정에 따라 다음과 같이 공사완료 공고 합니다.

관계도서는 양산시 도시계획과에 비치하오니 일반인 및 이해관계인은 보시기 바랍니다.

2023년 9월 21일

양 산 시 장

1. 사업시행지의 위치: 경남 양산시 동면 가산리 1239번지 일원

**2. 사업의 종류 및 명칭**

- 종류: 도시계획시설사업(체육시설)
- 명칭: 가산공원 파크골프장 조성사업

**3. 사업규모: A=53,601㎡**

**4. 사업시행자의 주소 및 성명**

- 경상남도 양산시 중앙로 39, 양산시청

**5. 사업의 착수 및 준공**

- 2023. 08. 24. ~ 2023. 09. 11.

**● 양산시 공고 제2023-2547호**

**양산 도시계획시설사업 『황산공원 파크골프장 조성사업』 공사완료 공고**

양산시 물금읍 증산리 913-1번지 일원 도시계획시설사업 「황산공원 파크골프장 조성사업」에 대하여 『국토의 계획 및 이용에 관한 법률』 제98조 제4항의 규정에 따라 공사완료하고 같은 법 시행령 제102조 규정에 따라 다음과 같이 공사완료 공고 합니다.

관계도서는 양산시 도시계획과에 비치하오니 일반인 및 이해관계인은 보시기 바랍니다.

**2023년 9월 21일**

**양 산 시 장**

**1. 사업시행지의 위치:** 경남 양산시 물금읍 증산리 913-1번지 일원

**2. 사업의 종류 및 명칭**

- 종류: 도시계획시설사업(체육시설)
- 명칭: 황산공원 파크골프장 조성사업

**3. 사업규모:** A=54,245.8㎡

**4. 사업시행자의 주소 및 성명**

○ 경상남도 양산시 중앙로 39, 양산시장

**5. 사업의 착수 및 준공**

○ 2023. 08. 24. ~ 2023. 09. 11.

● **의령군 고시 제2023-136호**

**의령군관리계획(공공청사:의령군보건소) 실시계획인가 고시**

의령군관리계획(공공청사:의령군보건소)으로 결정된 경상남도 의령군 의령읍 서동리 534번지 일원 위치한 의령군보건소에서 꿈나르미육아센터 증축공사 시행을 위하여 「국토의 계획 및 이용에 관한 법률」 제88조 및 같은법 시행령 제97조에 의거 실시계획을 인가하고, 같은법 제 91조 및 같은법 시행령 제100조의 규정에 의거 다음과 같이 고시합니다.

**2023년 9월 21일**

**의 령 군 수**

**1. 사업시행지의 위치 :** 경상남도 의령군 의령읍 서동리 534번지 일원

**2. 사업의 종류 및 명칭**

- 종류 : 군계획시설(공공청사)사업
- 명칭 : 꿈나르미육아센터 증축공사

**3. 사업시행 면적 또는 규모**

- 사업의 면적 및 규모 : 꿈나르미육아센터 증축 253.66㎡

**4. 사업시행자의 성명 및 주소**

○ 의령군수, 경남 의령군 의령읍 충익로 63

**5. 사업의 착수 및 준공 예정일**

- 착수예정일 : 실시계획 인가일
- 준공예정일 : 2024. 12. 31.

**6. 수용 또는 사용하고자 하는 물건 및 권리에 관한 명세**

○ 토지조서 및 물건조서(붙임)

※ 관계도면은 의령군 도시재생과(☎055-570-3503)에 비치하고 있으니 이해관계인은 열람하시기 바랍니다.

**[붙임]토지조서**

순번	위치	지번	지목	면적(m <sup>2</sup> )		토지수요자		비고
				지적	편입	성명	주소	
1	의령읍 서동리	534	대	9047	9047	의령군	공유지	
2	의령읍 서동리	998-20	대	98	98	의령군	공유지	
3	의령읍 서동리	998-10	구	370	370	농림축산식품부	국유지	
4	의령읍 서동리	543-3	체	693	693	의령군	공유지	
합계				10,208	10,208			

**● 창녕군 공고 제2023-1369호**

**창녕군계획시설(도로: 소2-3호) 사업 완료 공고**

창녕군 고시 제2023-32호(2023.3.16.)로 실시계획 인가된 창녕군계획시설(도로: 소2-3호)사업이 완료되어 「국토의 계획 및 이용에 관한 법률」 제98조 및 같은 법 시행령 제102조에 따라 다음과 같이 공사 완료 공고합니다.

2023년 9월 21일

창녕군수

**1. 사업시행지의 위치:** 창녕군 대합면 십이리 일원

**2. 사업의 종류 및 명칭**

- 종 류: 창녕군계획시설(도로: 소2-3호) 사업
- 명 칭: 대합도시계획도로(소2-3호) 개설공사

**3. 사업의 면적 또는 규모**

- 사업 규모: 도시계획도로 L=250m, B=6.0m, A=1,392m<sup>2</sup>

**4. 사업시행자의 주소 및 성명**

- 주 소: 경남 창녕군 창녕읍 군청길 1
- 성 명: 창녕군수(도시건설과)

**5. 사업기간:** 2023. 3. ~ 2023. 8.

**6. 완 료 일:** 2023. 8. 25.

**7. 준 공 일:** 2023. 8. 28.

● **고성군 공고 제2023-1477호**

**고성군계획시설(발전시설: 삼천포화력발전소) 조성공사 실시계획 변경 열람공고**  
**- 삼천포화력발전소 내 삼천포본부 진입도로 확·포장공사 -**

1. 고성군 고시 제2023-125호(2023. 7. 13.)로 최종 실시계획 변경 인가 고시된, 경남 고성군 하이면 덕호리 889번지 일원의 **고성군계획시설(발전시설: 삼천포화력발전소) 내 삼천포본부 진입도로 확·포장공사 실시계획 변경 사항**에 대하여 「국토의 계획 및 이용에 관한 법률」 제88조 및 같은 법 시행령 제99조에 따라 아래와 같이 열람공고 합니다.
2. 본 열람공고(안)에 대하여 의견이 있으신 분은 열람기간 내 열람장소(고성군 도시교통과)에 반드시 서면으로 의견서를 제출하여 주시기 바랍니다.

2023년 9월 21일

고 성 군 수

**1. 사업시행지의 위치:** 경남 고성군 하이면 덕호리 889번지 일원

**2. 사업의 종류 및 명칭**

- 종류: 고성군계획시설(발전시설: 삼천포화력발전소) 사업
- 명칭: 삼천포본부 진입도로 확·포장공사

**3. 사업의 면적 및 규모**

- 당초: 연장 100.5m, 폭원 23.0~26.5m, 면적 2,187.0㎡
- 변경: 연장 100.5m, 폭원 23.0~26.5m, 면적 2,245.0㎡(증 58㎡)

**4. 사업시행자의 주소 및 성명**

- 주소: 경상남도 진주시 사들로 123번길 32
- 성명: 한국남동발전 주식회사 대표이사 김희천

**5. 사업의 착수 및 준공예정일**

- 사업의 착수일: 2022년 5월
- 사업의 준공예정일: 2023년 12월 31일

# 경 남 공 보

제2633호

2023. 9. 21.(목)

**6. 변경사항:** 지적 현황측량 결과 반영에 따른 사업구역 및 면적 변경

**7. 열람의 기간 및 장소**

- 열람기간: 2023년 9월 21일 ~ 2023년 10월 5일
- 열람장소: 고성군 도시교통과

**8. 수용 또는 사용할 토지 또는 건물의 소재지·지번·지목 및 면적, 소유권과 소유권 외의 권리의 명세 및 그 소유자·권리자의 성명·주소:** 아래 참조

**9. 관계도서:** 실음 생략(고성군 도시교통과에 비치)

※ 수용 또는 사용할 토지 조서(삼천포화력발전소 내 삼천포본부 진입도로)

구분	소재지	지번	지목	대장면적 (㎡)	편입면적(㎡)		소유자		관계인			비고
					기정	변경	성명	주소	성명	주소	권리 관계	
합계				616,344.0	2,187.0	2,245.0						
1	하이먼 덕호리	988-4	채	9,947.0	178.0	178.0	한국남동발전 주식회사	서울특별시 강남구 영동대로512(삼성동)				
2	하이먼 덕호리	988-3	장	33,558.0	580.0	580.0	한국남동발전 주식회사	서울특별시 강남구 영동대로512(삼성동)				
3	하이먼 덕호리	988-2	도	1,732.0	995.0	1,025.0	기획재정부					
4	하이먼 덕호리	889	장	144,594.0	48.0	71.0	한국남동발전 주식회사	경상남도 진주시 사들로123번길 32(충무공동)				
5	하이먼 덕호리	993	도	6,937.0	37.0	42.0	한국남동발전 주식회사	경상남도 진주시 사들로123번길 32(충무공동)				
6	하이먼 덕호리	952	장	419,576.0	349.0	349.0	한국남동발전 주식회사	경상남도 진주시 사들로123번길 32(충무공동)				

● 함양군 공고 제2023-1086호

함양군계획시설(도로: 소로2-84호선, 소로2-92호선) 실시계획인가를 위한  
주민 등의 의견청취 공람·공고

함양군 고시 제2023-162호(2023.9.1.)로 결정된 함양읍 백연리 74-4번지 일원의 군계획시설(소로2-84호선, 소로2-92호선)의 실시계획인가 및 사업인정을 위하여 「국토의 계획 및 이용에 관한 법률」 제90조 및 같은 법 시행령 제99조, 「공익사업을 위한 토지 등의 취득 및 보상에 관한 법률」 제21조제2항 및 같은 법 시행령 제11조에 따라 주민, 이해관계자 등의 의견을 듣고자 아래와 같이 공람공고 하오니, 의견이 있으신 분은 공람기간 내에 의견서를 제출하여 주시기 바랍니다.

2023년 9월 21일

함 양 군 수

1. 사업시행지 위치: 함양군 함양읍 백연리 74-4번지 일원

2. 사업개요

종 류		사 업 명	사 업 량	비고
시설명	시설의 세분			
도로	소로2-84호선	백연 주택건설사업에 따른 도로확포장	도로개설 L=194m, B=7~10m, A=1,719㎡	
도로	소로2-92호선	백연 주택건설사업에 따른 도로개설	도로개설 L=230m, B=8~12m, A=2,197㎡	

3. 사업시행자 성명 및 주소

가. 성 명 : 한국자산신탁(주) 대표 김 규 철

나. 주 소 : 서울특별시 강남구 테헤란로 306 (역삼동 706-1) 카이트타워

4. 사업시행 기간 : 실시계획 인가일로부터 2024. 11. 30.

5. 열람기간: 공고일로부터 14일간

6. 열람장소: 함양군청 안전도시과(☎ 055-960-6230)

# 경 남 공 보

제2633호

2023. 9. 21.(목)

**7. 관계도서:** 게재생략 (열람장소에 비치)

**8. 의견제출:** 의견을 제출하실 분은 공람기간 내 의견 제출가능

- 우편접수: 함양군 안전도시과 [(50036) 경상남도 함양군 함양읍 고운로 35]
- 이 메 일: kimbw85@korea.kr

**9. 수용·사용할 토지·건물 기타 물건이나 권리내역 등 :** 붙임1 참조

**10. 기타 자세한 사항은 함양군 안전도시과(☎055-960-6230)로 문의하시기 바랍니다.**

**【붙임1】** 수용 또는 사용할 토지 또는 건물의 소재지·지번·지목 및 면적, 소유권과 소유권외의 권리의 명세 및 그 소유자·권리자의 성명·주소

가. 소로2-84호선

연번	소재지	지번	지목	면적(㎡)		소유자		관계인		비고
				대장 면적	편입 면적	성명	주소	성명	권리의 종류	
1	함양읍 백연리	74-4	도로	135	125	함양군				
2	함양읍 백연리	92-15	도로	9	9	함양군				
3	함양읍 백연리	92-14	도로	10	10	함양군				
4	함양읍 백연리	93-6	도로	219	207	함양군				
5	함양읍 백연리	95-7	대	2	2	함양군				
6	함양읍 백연리	96-16	도로	1,297	1,288	함양군				
7	함양읍 백연리	96-17	도로	5	5	함양군				
8	함양읍 백연리	98-3	대	12	9	이**	경상남도 창원시 마산회원구 봉양로 ***, ***동***호 (봉암동, ****아파트)			
9	함양읍 백연리	98-4	도로	92	64	함양군				
계				1,781	1,719					

# 경 남 공 보

제2633호

2023. 9. 21.(목)

나. 소로2-92호선

연번	소재지	지번	지목	면적(㎡)		소유자		관계인		비고
				대장면적	편입면적	성명	주소	성명	권리의 종류	
1	함양읍 백연리	74-6	도로	68	68	함양군				
2	함양읍 백연리	96-15	도로	2	2	함양군				
3	함양읍 백연리	104-9	전	1	1	한**	서울 강서구 등촌동 715 등촌동**** **동 ****호			
						한**	서울 서초구 서초동 ****-* ****아파트 ***호			
						한**	경기 성남시 분당구 정자동 ***-* **팰리스 **동 ***호			
4	함양읍 백연리	104-10	도로	2	2	함양군				
5	함양읍 백연리	108-7	전	10	10	한국자산신탁(주)	서울시 강남구 테헤란로 306			
6	함양읍 백연리	108-42	임	1	1	한국자산신탁(주)	서울시 강남구 테헤란로 306			
7	함양읍 백연리	108-43	전	25	25	한국자산신탁(주)	서울시 강남구 테헤란로 306			
8	함양읍 백연리	108-44	전	50	50	한국자산신탁(주)	서울시 강남구 테헤란로 306			
9	함양읍 백연리	108-41	전	38	38	조**	서울시 영등포구 시흥대로 ***길 **-*			
10	함양읍 백연리	108-45	전	51	51	한국자산신탁(주)	서울시 강남구 테헤란로 306			
11	함양읍 백연리	111-77	전	57	57	**건설(주)	부산시 동구 망양로 828, ***호			
12	함양읍 백연리	111-78	전	51	50	**건설(주)	부산시 동구 망양로 828, ***호			
13	함양읍 백연리	111-79	전	13	6	윤**, 함양군	부산시 동래구 사직동50-4			
14	함양읍 백연리	111-81	전	60	60	**건설(주)	부산시 동구 망양로 828, ***호			
15	함양읍 백연리	111-76	전	2	2	**건설(주)	부산시 동구 망양로 828, ***호			
16	함양읍 백연리	801-10	도	542	533	국토교통부				
17	함양읍 백연리	108-37	전	189	49	조**	서울시 영등포구 시흥대로 177길 15-2			

# 경 남 공 보

제2633호

2023. 9. 21.(목)

연번	소재지	지번	지목	면적(㎡)		소유자		관계인		비고
				대장면적	편집면적	성명	주소	성명	권리의 종류	
18	함양읍 백연리	127	전	326	21	박** 외1인	함양군 함양읍 한들로 **, ***호			
19	함양읍 백연리	127-1	전	265	87	박** 외1인	함양군 함양읍 한들로 **, ***호			
20	함양읍 백연리	127-2	전	441	184	박** 외1인	함양군 함양읍 한들로 **, ***호			
21	함양읍 백연리	128	전	79	73	김**	이은리 ***			
22	함양읍 백연리	128-1	전	93	21	김**	이은리 ***			
23	함양읍 백연리	129-2	답	449	278	김**	함양군 함양읍 한들로 **			
24	함양읍 백연리	133	도	2,895	116	국토교통부				
25	함양읍 백연리	801-11	도	128	25	국토교통부				
26	함양읍 백연리	801-17	도	290	1	국토교통부				
27	함양읍 백연리	104-1	전	2,596	67	한**	서울 강서구 등촌동 715 등촌동**** **동 ****호			
						한**	서울 서초구 서초동 ****-* ****아파트 ***호			
						한**	경기 성남시 분당구 정자동 ***-* ***팰리스 **동 ***호			
28	함양읍 백연리	107	임	2,136	131	산림청				
29	함양읍 백연리	111-6	전	8,417	62	**건설(주)	부산시 동구 망양로 828, ***호			
30	함양읍 백연리	74-2	도	857	58	함양군				
31	함양읍 백연리	801	도	1,008	62	국토교통부				
32	함양읍 백연리	100-6	도	663	3	함양군				
33	함양읍 백연리	104-7	도	3	3	함양군				
계				21,808	2,197					

