

활기찬 경남

행복한 도민



경상남도

www.gyeongnam.go.kr

공보

제2595호 2023. 2. 2.(목)

조 려

제5328호	경상남도의회 정책지원관 운영·관리 조례 일부개정조례	10
제5329호	경상남도 조례 입법평가 조례	11
제5330호	경상남도 대학생 학자금 이차지원에 관한 조례일부개정조례	16
제5331호	경상남도 재난안전산업 육성 및 지원에 관한 조례	17
제5332호	경상남도 수상레저활동 안전 관리 및 지원에 관한 조례	20
제5333호	경상남도 옥외행사의 안전관리에 관한 조례 일부개정조례	23
제5334호	경상남도 하계저탄자금 용자 조례 폐지조례	25
제5335호	경상남도 저축 장려 조례 폐지조례	26
제5336호	경상남도 소비자 기본 조례 일부개정조례	26
제5337호	경상남도 기능인 우대 및 지원에 관한 조례 전부개정조례	27
제5338호	경상남도 행정서비스 리콜 조례 폐지조례	31
제5339호	경상남도 빈집 및 소규모주택 정비에 관한 조례 일부개정조례	31
제5340호	경상남도 건축 조례 일부개정조례	34
제5341호	경상남도 건설공사 부실 방지에 관한 조례 일부개정조례	35
제5342호	경상남도 체육시설 안전관리 및 지원에 관한 조례	36
제5343호	경상남도 영주귀국 사할린한인 주민 지원 조례	37
제5344호	경상남도 참전유공자 예우 및 지원에 관한 조례 일부개정조례	39
제5345호	경상남도 6.25전쟁 납북피해 진상규명 및 납북피해자 명예회복 실무위원회 설치 및 운영에 관한 조례 폐지조례	40
제5346호	경상남도 병원선 운영 조례 일부개정조례	41
제5347호	경상남도 노인 구강보건사업 지원 조례일부개정조례	41
제5348호	경상남도 고압산소치료장비 구입 등 지원에 관한 조례 폐지조례	42
제5349호	경상남도 함양산삼향노화엑스포조직위원회 설립 및 지원 조례 폐지조례 ..	43
제5350호	경상남도 농어업인 전기재해 예방 및 피해 지원에 관한 조례	43
제5351호	경상남도 다중이용시설의 실내공기질 유지기준조례 일부개정조례	45
제5352호	경상남도 빗물 관리에 관한 조례 폐지조례	46
제5353호	경상남도 금원산 자연휴양림 및 생태수목원 관리·운영 조례 일부개정 조례	47
제5354호	경상남도 지역개발기금 설치 조례 일부개정조례	49

규 칙

제3337호	경상남도 행정기구 설치 조례 시행규칙 일부개정규칙	50
제3338호	경상남도 행정서비스 리콜 조례 시행규칙 폐지규칙	51
제3339호	경상남도 병원선 운영 조례 시행규칙일부개정규칙	52

예 규

제243호	경상남도 사회적경제 혁신타운 관리 및 운영 규정 제정예규	53
-------	---------------------------------------	----

입 법 예 고

제2023-3호	「경상남도 농어업인수당 지급 조례 시행규칙」 일부개정규칙안 입법예고 ..	89
----------	--	----

고 시

제2023-34호	공유수면 점용·사용승인 고시	94
제2023-38호	비관리청 항만개발공사 시행허가 고시(도 홈페이지 고시)	
제2023-40호	합천 매안2단계 농어촌마을하수도 증설사업 설치인가 고시	95
제2023-41호	도로구역 결정(폐지), 접도구역 지정(해제) 및 지형도면 고시	96
제2023-42호	「마스크 착용 방역지침 준수」 행정명령 변경 고시(도 홈페이지 고시)	
제2023-43호	도로구역 결정(변경)에 따른 토지세목 변경 및 정정 고시	98
제2023-44호	공유수면 점용·사용 실시계획 공사완료 고시	102
제2023-45호	윤오 숲속야영장 조성계획 승인 고시(도 홈페이지 고시)	
제2023-46호	통영도시관리계획(시설 : 항만) 결정(변경) 고시	102
제2023-47호	2023년 장기수선계획의 조정교육, 주택관리업자 및 관리사무소장에 대한 교육 업무 위탁 고시(도 홈페이지 고시)	
제2023-48호	거제 부춘·평지마을 공공하수도 신설사업 설치인가 고시	106

경 남 공 보

제2595호

2023. 2. 2.(목)

제2023-50호	공유수면 점용·사용 변경승인(기간연장) 고시	108
제2023-51호	도로구역 결정(변경), 접도구역 지정(변경) 및 지형도면(연속지적도) 고시 취소	109
제2023-52호	도로구역 결정(변경), 접도구역 지정(변경) 및 지형도면(연속지적도) 고시 취소	112
제2023-53호	도로구역 결정(변경), 접도구역 지정(변경) 및 지형도면(연속지적도) 고시 취소	115
제2023-54호	전통사찰 등록 고시	118
제2023-55호	공유수면 점용·사용 실시계획 공사완료 고시	119

공 고

제2023-142호	경상남도 농어촌진흥기금 2023년 용자계획 공고(도 홈페이지 공고)	
제2023-143호	2023년 찾아가는 결핵검진 사업 공고(도 홈페이지 공고)	
제2023-144호	제한경쟁 입찰 공고 안내(G2B 공고)	
제2023-145호	소액수의 견적제출 안내 공고(G2B 공고)	
제2023-146호	소액수의 견적제출 안내 공고(G2B 공고)	
제2023-147호	소액수의 견적제출 안내 공고(G2B 공고)	
제2023-149호	소액수의 견적제출 안내 공고(G2B 공고)	
제2023-150호	소액수의 견적제출 안내 공고(G2B 공고)	
제2023-151호	2023년 경상남도 식품진흥기금 용자 지원계획 공고(도 홈페이지 공고)	
제2023-152호	인구감소대응 계획 수립 및 특화형 시범사업 구상 연구 용역 제안서 평가위원회 예비위원 모집공고(도 홈페이지 공고)	
제2023-153호	「경상남도 감정노동자 권리보호센터 운영」 수탁기관 모집 재공고 (도 홈페이지 공고)	
제2023-154호	비영리민간단체 현장조사 공시송달 공고	121
제2023-155호	비영리민간단체등록 말소사항 공고	122
제2023-156호	2023년 사무실 꽃 생활화를 위한 꽃 구입 단가계약 소액수의견적 제출 안내(G2B 공고)	
제2023-157호	2023년 비영리민간단체 공익활동 지원사업 시행공고(도 홈페이지 공고)	
제2023-158호	2023년도 글로벌 강소기업 모집 공고(도 홈페이지 공고)	

경 남 공 보

제2595호

2023. 2. 2.(목)

제2023-159호	후원방문판매업자 폐업신고 공고	123
제2023-160호	측량업 등록 공고(도 홈페이지 공고)	
제2023-162호	2024년 전국체전 및 전국장애인체전 상징물 공모 공고(도 홈페이지 공고)	
제2023-163호	2023년 사유림경영정보DB구축사업단 기간제노동자 채용 공고 (도 홈페이지 공고)	
제2023-165호	[2023년 교육교재 인쇄 단가계약] 제한경쟁 공고(긴급)(G2B 공고)	
제2023-166호	2023년 감정노동자 편의시설 설치비 지원 계획 공고(도 홈페이지 공고)	
제2023-167호	2023년 서부청사 정원관리 기간제노동자 채용계획 공고(도 홈페이지 공고)	
제2023-168호	2022년도 제3회 경상남도 청원경찰 임용시험 서류전형 합격자 발표 및 체력시험 시행계획 공고(도 홈페이지 공고)	
제2023-169호	비영리민간단체 변경 등록 공고	124
제2023-170호	경남도립남해대학 2023학년도 1학기 등록금 납부 안내(신입생) (도 홈페이지 공고)	
제2023-171호	비영리민간단체등록 말소사항 공고	124
제2023-172호	2023학년도 1학기 등록금 납부 안내(도 홈페이지 공고)	
제2023-173호	용역 입찰 공고(G2B 공고)	
제2023-174호	경상남도안전체험관 기간제노동자 채용시험 최종합격자 공고 (도 홈페이지 공고)	
제2023-175호	2023년 제1차 경상남도 예비사회적기업 지정 공고(도 홈페이지 공고)	
제2023-176호	2023년 제1차 (예비)사회적기업 일자리창출사업 공고(도 홈페이지 공고)	
제2023-177호	2023년 경상남도 사회적경제기업 사업개발비 지원사업 참여기업 모집 공고 (도 홈페이지 공고)	
제2023-178호`	환경영향평가용역 사업수행능력 세부평가기준 및 추진계획 공고 (도 홈페이지 공고)	
제2023-179호	2023년 학자금 대출 신용회복 지원사업 신청 공고(도 홈페이지 공고)	
제2023-180호	공사 제한입찰경쟁 공고(긴급)(G2B 공고)	
제2023-181호	공사 제한입찰경쟁 공고(긴급)(G2B 공고)	
제2023-182호	2023년 건축물 해체공사감리자 모집공고(도 홈페이지 공고)	
제2023-183호	2023년 장애인 정보화교육 기관 선정결과 공고(도 홈페이지 공고)	
제2023-184호	소액수의 견적제출 안내 공고(G2B 공고)	
제2023-185호	건축물관리점검기관 모집 공고(도 홈페이지 공고)	
제2023-186호	공시송달 공고	125

경 남 공 보

제2595호

2023. 2. 2.(목)

제2023-187호	소액수의 견적제출 안내 공고(G2B 공고)	
제2023-188호	전력시설물 설계·감리업 등록사항 공고	127
제2023-189호	제한경쟁(규격·가격 동시) 입찰공고(G2B 공고)	
제2023-190호	경상남도마산의료원 임원(이사) 모집 안내(도 홈페이지 공고)	
제2023-191호	용역 입찰 재공고(G2B 공고)	
제2023-192호	2023년도 경상남도 최고농업경영자 과정 교육생 모집 공고 (도 홈페이지 공고)	
제2023-193호	제출안건 공고(도 홈페이지 공고)	
제2023-194호	소액수의 견적서 제출 안내 공고(G2B 공고)	
제2023-195호	소액수의 견적서 제출 안내 공고(G2B 공고)	
제2023-196호	소액수의 견적서 제출 안내 공고(G2B 공고)	
제2023-197호	경상남도 숲가꾸기지원조사단 기간제노동자 채용 공고(도 홈페이지 공고)	
제2023-198호	소액수의 견적서 제출 안내 공고(G2B 공고)	
제2023-199호	소액수의 견적서 제출 안내 공고(G2B 공고)	
제2023-200호	소액수의 견적서 제출 안내 공고(G2B 공고)	
제2023-201호	소액수의 견적서 제출 안내 공고(G2B 공고)	
제2023-202호	소액수의 견적서 제출 안내 공고(G2B 공고)	
제2023-203호	2023년 「선도 사회적경제기업 육성사업」 재공모(도 홈페이지 공고)	
제2023-205호	비영리민간단체 등록정보 현황화 요청	128
제2023-206호	용역 입찰 공고(G2B 공고)	
제2023-207호	비영리민간단체 등록(변경) 공고	129
제2023-208호	종합공사를 시공하는 건설업 등록 말소 공고(도 홈페이지 공고)	
제2023-209호	2023년도 경상남도 보육료 수납한도액 등 결정 공고(도 홈페이지 공고)	
제2023-213호	「'23년 학교에서의 성 인권 교육」 운영기관 선정결과 공고(도 홈페이지 공고)	
제2023-214호	「'23년 장애 아동·청소년 성 인권 교육」 운영기관 선정결과 공고 (도 홈페이지 공고)	
제2023-215호	소액수의 견적서 제출 안내 공고(G2B 공고)	
제2023-216호	소액수의 견적서 제출 안내 공고(G2B 공고)	
제2023-217호	사업수행능력평가서 제출안내 공고(긴급)(G2B 공고)	
제2023-218호	후원방문판매업자 등록변경신고 공고	129
제2023-220호	소액수의 견적서 제출 안내 공고(G2B 공고)	
제2023-221호	2023 경상남도 도정정책 만족도 등 도민의견수렴 용역 제안서 평가위원회 예비위원 모집공고(도 홈페이지 공고)	

경 남 공 보

제2595호

2023. 2. 2.(목)

제2023-222호	소액수의 견적서 제출 안내 공고(G2B 공고)	
제2023-223호	2023년 소규모 문화예술행사 지원 계획 공고(도 홈페이지 공고)	
제2023-224호	소액수의 견적서 제출 안내 공고(G2B 공고)	
제2023-225호	용역 입찰 공고(긴급)(G2B 공고)	
제2023-226호	소액수의 견적서 제출 안내 공고(G2B 공고)	
제2023-227호	경상남도 사회적경제혁신타운 입주자 선정 결과 공고(도 홈페이지 공고)	
제2023-228호	소액수의 견적서 제출 안내 공고(G2B 공고)	
제2023-229호	용역 입찰 공고(긴급)(G2B 공고)	
제2023-230호	매장문화재 공고	130
제2023-231호	측량업 등록 공고(도 홈페이지 공고)	
제2023-232호	도로공사 시행허가 내용 공고(도 홈페이지 공고)	
제2023-233호	경상남도 문화재자료 지정 관련 지형도면 정정 예고	131

알 림

창원시 고시 제2023-20호	항만배후단지개발사업 실시계획 승인에 따른 도시관리계획 결정(변경)에 대한 지형도면 고시	134
진주시 고시 제2023-18호	진주도시관리계획(공원) 공원조성계획 결정(현행) 및 지형도면고시	144
진주시 고시 제2023-24호	진주도시계획시설(도로:중로1-22호선, 중로1-136호선)사업 실시계획(변경)인가 고시	228
통영시 공고 제2023-110호	통영도시계획시설(도로) 실시계획 인가 및 사업인정에 관한 주민 등의 의견 청취 공람 공고	238
사천시 고시 제2023-9호	사천 도시계획시설(노외주차장)사업 시행자 지정 및 실시계획인가 고시	240
사천시 고시 제2023-12호	용당(항공MRO) 이주단지 대지조성사업계획(변경) 승인 및 도시관리계획(지구단위계획) 결정(변경)에 따른 지형도면 승인고시	241
밀양시 고시 제2023-25호	밀양도시관리계획(시설:공원) 결정(변경) 및 지형도면 고시	247
밀양시 고시 제2023-26호	밀양도시관리계획(도로: 중로1-1-24호선) 결정(변경) 및 지형도면 고시	248
밀양시 고시 제2023-27호	밀양도시관리계획(도로: 소로2-2-74호선) 결정(변경) 및 지형도면 고시	249

경 남 공 보

제2595호

2023. 2. 2.(목)

밀양시 고시 제2023-28호	밀양도시관리계획(시설: 우수지) 결정(변경) 및 지형도면 고시 ... 250
밀양시 고시 제2023-29호	밀양도시관리계획(시설: 수질오염방지시설, 하수도) 결정(변경) 및 지형도면 고시 251
거제시 고시 제2023-26호	도시계획시설(도로:소로3-10호선)사업 시행자 지정 및 실시계획(변경)인가 고시 252
거제시 고시 제2023-27호	도시계획시설(문화시설)사업 시행자 지정 및 실시계획인가 고시 .. 254
거제시 공고 제2023-189호	도시계획시설(청소년수련시설)사업 공사완료 공고 255
양산시 고시 제2023-32호	하천점용 허가 고시 256
양산시 고시 제2023-33호	하천점용 허가 고시 257
양산시 고시 제2023-36호	양산 도시계획시설사업 『도시계획도로 중1-4, 중2-52, 중2-60호선 개설공사』 실시계획(변경)인가 고시 258
양산시 고시 제2023-37호	양산 도시계획시설사업 『동부산컨트리클럽 조성사업』 실시계획(변경)인가 고시 266
양산시 고시 제2023-38호	범어주공1차아파트 주택재건축정비사업 준공인가 고시 275
고성군 고시 제2023-14호	고성군계획시설[도로: 소로1-39호선(지방도 1010호선: 하이면)] 개설공사 실시계획인가 고시 277
산청군 고시 제2023-17호	군계획시설(도로: 소로3-17호선)사업 실시계획인가 고시 285
산청군 고시 제2023-18호	군계획시설(도로: 소로3-107호선)사업 실시계획인가 고시 286
함양군 고시 제2023-16호	2022년 함양 낙원사거리 회전교차로 설치사업 실시계획 인가 고시 288
경상남도농업기술원 공고 제2023-3호	소액수의 견적제출 안내 공고(G2B 공고)
경상남도농업기술원 공고 제2023-4호	소액수의 견적제출 안내 공고(G2B 공고)
경상남도보건환경연구원 공고 제2023-3호	2023년도 제1회 기간제노동자 채용 서류전형 합격자 및 면접시험 시행계획 공고(도 홈페이지 공고)
경남도립남해대학 공고 제2023-12호	경남도립남해대학 조교 채용계획 공고(도 홈페이지 공고)
경남도립남해대학 공고 제2023-14호	경남도립남해대학 강사 채용 공고(도 홈페이지 공고)
경남도립남해대학 공고 제2023-15호	2023년도 경남도립남해대학 육아휴직자 대체인력 기간제 노동자(사무보조) 최종합격자 공고(도 홈페이지 공고)
경남도립남해대학 공고 제2023-16호	경남도립남해대학 항공정비학부 교관 채용공고 (도 홈페이지 공고)
경남도립남해대학 공고 제2023-17호	경남도립남해대학 강사 채용 공고(정정)(도 홈페이지 공고)
경남도립남해대학 공고 제2023-18호	경남도립남해대학 비전임교원 채용공고(도 홈페이지 공고)

경 남 공 보

제2595호

2023. 2. 2.(목)

경남도립남해대학 공고 제2023-19호	소액수의 견적서 제출 안내 재공고(G2B 공고)
경남도립남해대학 공고 제2023-20호	2023년도 경남도립남해대학 공무직노동자(행정보조원) 채용 최종합격자 공고(도 홈페이지 공고)
경상남도수산자원연구소 공고 제2023-3호	경상남도수산자원연구소 패류양식연구센터 기간제노동자 채용 계획 공고(도 홈페이지 공고)
경상남도수산자원연구소 공고 제2023-4호	소액수의 견적서 제출안내 재공고(G2B 공고)
경상남도수산안전기술원 공고 제2023-6호	2023년 수산업경영인 신청자 모집 공고(도 홈페이지 공고)
경상남도수산안전기술원 공고 제2023-7호	연구교습어장 기자재(부표) 매각 입찰 재공고(온비드 공고)
경상남도수산안전기술원 공고 제2023-8호	어업용기자재 이동수리소 운영 참여업체 모집 공고(도 홈페이지 공고)
경상남도산림환경연구원 공고 제2023-10호	소액수의 견적제출 안내 재공고(G2B 공고)
경상남도산림환경연구원 공고 제2023-11호	2023년 제1회 경상남도 금원산산림자원관리소 기간제노동자 채용 서류전형 합격자 및 면접시험 시행계획 공고(도 홈페이지 공고)
경상남도산림환경연구원 공고 제2023-12호	소액수의 견적 제출 안내 공고(G2B 공고)
경상남도산림환경연구원 공고 제2023-13호	2023년 제1회 경상남도 금원산산림자원관리소 기간제노동자 채용 최종합격자 공고(도 홈페이지 공고)
경상남도산림환경연구원 공고 제2023-14호	소액수의 견적제출 안내 공고(G2B 공고)
경상남도산림환경연구원 공고 제2023-15호	소액수의 견적제출 안내 공고 (G2B 공고)
경상남도산림환경연구원 공고 제2023-16호	소액수의 견적제출 안내 공고(G2B 공고)
경상남도산림환경연구원 공고 제2023-17호	소액수의 견적제출 안내 공고(G2B 공고)
경상남도산림환경연구원 공고 제2023-18호	소액수의 견적제출 안내 공고(G2B 공고)
경상남도산림환경연구원 공고 제2023-19호	2023년 제1회 경상남도산림환경연구원 기간제노동자 채용 계획 공고(도 홈페이지 공고)
경상남도산림환경연구원 공고 제2023-20호	경남산림환경연구원 꽃사슴·공작 매각 전자입찰(재)공고(도 홈페이지 공고)
경상남도산림환경연구원 공고 제2023-21호	소액수의 견적제출 안내 공고(G2B 공고)
경상남도산림환경연구원 공고 제2023-22호	소액수의 견적제출 안내 공고(G2B 공고)
경상남도산림환경연구원 공고 제2023-23호	소액수의 견적제출 안내 공고(G2B 공고)
경상남도산림환경연구원 공고 제2023-24호	소액수의 견적제출 안내 공고(G2B 공고)

경 남 공 보

제2595호

2023. 2. 2.(목)

경상남도산림환경연구원 공고 제2023-25호 경상남도산림환경연구원 공고 제2023-26호 경상남도산림환경연구원 공고 제2023-27호 경상남도산림환경연구원 공고 제2023-28호 경상남도산림환경연구원 공고 제2023-29호 경상남도산림환경연구원 공고 제2023-30호 경상남도산림환경연구원 공고 제2023-31호 경상남도산림환경연구원 공고 제2023-32호 경상남도도로관리사업소 공고 제2023-19호 경상남도도로관리사업소 공고 제2023-20호 경상남도도로관리사업소 공고 제2023-21호 경상남도항만관리사업소 공고 제2023-1호 경남문화예술회관 공고 제2023-1호 경상남도농업인력자원관리원 공고 제2023-5호 경상남도 조례 제5355호 경상남도 조례 제5356호 경상남도 조례 제5357호 경상남도 조례 제5358호 경상남도교육청 고시 제2023-6호 낙동강유역환경청 고시 제2023-169호 낙동강유역환경청 고시 제2022-170호	소액수의 견적제출 안내 공고(G2B 공고) 소액수의 견적 제출 안내 공고(G2B 공고) 소액수의 견적 제출 안내 공고(G2B 공고) 2023년 건설공사 품질시험 종목별 수수료 및 소요일수, 현장시험 경비 공고 291 소액수의 견적 제출 안내 공고(G2B 공고) 경남문화예술회관 기간제노동자 채용 계획 공고 (G2B 공고) 2022년산 벼 종자 잔여량 매각 입찰 공고 (도 홈페이지 공고) 경상남도교육청 학교체육진흥지역위원회 구성 및 운영에 관한 조례 294 경상남도교육청 안전한 학교급식 운영에 관한 조례..... 297 경상남도교육청 난치병 학생 치료비 지원에 관한 조례 일부개정조례 300 경상남도립학교 설치 조례 일부개정조례 301 학습지원대상학생 지원협의회 구성 및 운영에 대한 규정 고시 302 하천점용허가 기간연장 고시 304 하천점용(변경,기간연장)허가 고시 305
---	---

조 례

경상남도의회에서 의결된 경상남도의회 정책지원관 운영·관리 조례 일부개정조례를 이에 공포한다.

경 상 남 도 지 사 박완수 인

2023년 2월 2일

● 경상남도 조례 제5328호

경상남도의회 정책지원관 운영·관리 조례 일부개정조례

경상남도의회 정책지원관 운영·관리 조례 일부를 다음과 같이 개정한다.

제2조 제목 외의 부분을 제1항으로 하고, 같은 조 제1항(중전의 제목 외의 부분) 중 “「지방자치법」 제41조제1항에 따라”를 “경상남도의회 의장(이하 “의장”이라 한다)은”으로, “입법담당관”을 “상임위원회 또는 사무처”로 하며, 같은 조에 제2항 및 제3항을 각각 다음과 같이 신설한다.

- ② 제1항에 따라 정책지원관을 배치할 때에는 실무경력 및 전공분야 등을 고려할 수 있다.
- ③ 의장은 정책지원관의 담당 업무 및 근무환경에 대한 적용, 다양한 업무경험 습득 등을 위하여 정책지원관을 순환 배치할 수 있다.

제3조를 삭제한다.

제4조제1항 각 호 외의 본문 중 “의원 의정활동 지원과 관련된 다음 각 호의 사무를 분장한다.”를 “다음 각 호의 사무에 대하여 의원의 지휘를 받아 처리한다.”로 하고, 같은 항 제4호 중 “질의서”를 “질문서”로, 제6호 중 “와”를 “와 제83조에”로 각각 하며, 같은 조 제2항 및 제3항을 각각 다음과 같이 한다.

- ② 정책지원관의 소속 부서의 장은 제1항 각 호에 해당하는 정책지원관의 사무에 대하여 소관 사무의 범위 안에서 관리·감독한다.
- ③ 의회사무처장은 제1항에 따른 사무 이외의 일반적인 사무에 대하여 정책지원관을 지휘·감독한다.

부 칙

이 조례는 공포한 날부터 시행한다.

경상남도의회에서 의결된 경상남도 조례 입법평가 조례를 이에 공포한다.

경 상 남 도 지 사 박완수 인

2023년 2월 2일

● 경상남도 조례 제5329호

경상남도 조례 입법평가 조례

제1조(목적) 이 조례는 경상남도과 경상남도교육청 조례에 대한 입법평가에 필요한 사항을 규정하여 조례의 실효성을 제고하고 경상남도민의 권익증진에 이바지함을 목적으로 한다.

제2조(정의) 이 조례에서 “입법평가”란 시행 중인 조례를 대상으로 입법목적의 실현성 및 실효성 등을 입법평가 분석지표에 따라 분석·평가하는 것을 말한다.

제3조(의장 등의 책무) ① 경상남도의회 의장(이하 “의장”이라 한다)은 정기적으로 입법평가를 실시하여 조례의 입법목적이 실현될 수 있도록 노력하여야 한다.

② 경상남도지사와 경상남도교육감은 입법평가를 통하여 제기된 문제를 개선하고 조례의 실효성을 확보하기 위해 노력하여야 한다.

제4조(입법평가의 시기 및 대상) ① 의장은 2년마다 입법평가를 실시한다.

② 입법평가의 대상은 경상남도과 경상남도교육청 조례 중 제정 또는 전부개정되어 시행된 지 2년이 지난 조례와 입법평가를 실시한 지 4년이 지난 조례로 한다. 다만, 기관설치·조직운영·업무분장·문서관리 등을 기술한 조례는 제외한다.

제5조(입법평가의 기준) ① 입법평가는 다음 각 호의 항목을 기준으로 평가한다.

1. 입법근거 및 법적합성
2. 입법내용의 유효성 및 효율성
3. 입법내용의 공정성
4. 주민의견 수용성
5. 지원·위탁의 적정성
6. 위원회 운영의 적정성

② 제1항에 따른 세부적인 평가기준은 별표의 입법평가 분석지표에 따른다.

제6조(입법평가 실시계획의 수립) 의장은 입법평가를 위하여 다음 각 호의 사항이 포함된 입법평가 실시계획을 수립하여야 한다.

1. 입법평가 실시 시기
2. 입법평가위원회의 구성
3. 입법평가 대상 조례의 선정
4. 입법평가의 방법
5. 그 밖에 입법평가 실시에 필요한 사항

제7조(입법평가위원회의 설치 및 기능) ① 의장은 입법평가를 실시하기 위하여 경상남도의회 입법평가 위원회(이하 “위원회”라 한다)를 둔다.

② 위원회는 다음 각 호의 사항을 심의·조정한다.

1. 입법평가에 관한 사항
2. 입법평가 분석지표 변경에 관한 사항
3. 입법평가 결과의 반영 및 개선안 마련에 관한 사항
4. 그 밖에 위원회에서 심의·조정이 필요하다고 인정하는 사항

제8조(위원회의 구성) ① 위원회는 위원장과 부위원장 각 1명을 포함한 20명 이내의 위원으로 구성한다.

② 위원장과 부위원장은 위원 중에서 호선한다.

③ 위원은 다음 각 호의 사람 중에서 의장이 위촉한다.

1. 경상남도의회 의원
2. 변호사·교수·법제관·연구원 등 법률 또는 입법전문가
3. 그 밖에 입법평가에 관한 학식과 경험이 풍부한 사람

④ 위원의 임기는 2년으로 한다. 다만, 위원의 사임 등으로 새로 위촉된 위원의 임기는 전임위원 임기의 남은 기간으로 한다.

제9조(위원회의 운영) ① 위원회의 회의는 재적위원 과반수의 출석으로 개의하고, 출석위원 과반수의 찬성으로 의결한다. 다만, 다음 각 호의 어느 하나에 해당하는 경우에는 서면으로 심의·의결할 수 있다.

1. 안건의 내용이 경미한 경우
2. 긴급한 사유로 인해 회의를 개최할 시간적 여유가 없는 경우
3. 천재지변이나 감염병 그 밖의 부득이한 사유가 있는 경우

② 위원회의 효율적인 운영을 위하여 필요한 경우 소위원회를 둘 수 있다.

③ 위원회의 사무를 처리할 간사 1명을 두며, 간사는 경상남도의회 입법담당관이 된다.

④ 위원회에 참석한 위원 또는 자문에 응한 관계 전문가 등에게 예산의 범위에서 수당과 여비를 지급할 수 있다.

⑤ 그 밖에 위원회의 운영에 필요한 사항은 위원회의 의결을 거쳐 위원장이 정한다.

제10조(자료요구 등) 위원회는 원활한 심의를 위하여 평가대상 조례 소관 부서의 의견을 듣거나 해당 부서에 자료를 요구할 수 있고, 필요한 경우에는 관계 전문가에게 자문할 수 있다.

제11조(용역) 의장은 효율적인 입법평가를 위하여 필요한 경우 예산의 범위에서 입법평가 전문 기관이나 단체 등에 용역을 의뢰할 수 있다.

경 남 공 보

제2595호

2023. 2. 2.(목)

제12조(입법평가 결과의 제출 및 활용) ① 위원회는 입법평가 결과보고서를 작성하여 의장에게 제출한다.
 ② 의장은 입법평가의 결과를 소관 상임위원회와 집행부에 통보하여야 한다.
 ③ 제2항에 따라 통보를 받은 상임위원회는 그 결과를 의정활동에 반영하도록 적극 노력하여야 하며, 필요한 경우 관계 기관에 적절한 조치의 이행을 촉구할 수 있다.
 ④ 의장은 입법평가 결과 및 그 결과의 반영사항을 경상남도의회 누리집에 공개할 수 있다.

제13조(시행규칙) 이 조례의 시행에 필요한 사항은 규칙으로 정한다.

부 칙

이 조례는 공포한 날부터 시행한다.

[별표]

<입법평가 분석지표>

평가항목	세부항목	분석지표	평가의견
1. 입법근거 및 법적합성	1) 위임조례인가 자치사무에 대한 조례인가?	<input type="checkbox"/> 위임조례 <input type="checkbox"/> 자치사무 조례	
	※ “위임조례”인 경우 1-2) 위임조례인 경우 조례에서 규정한 위임근거가 올바른가?	<input type="checkbox"/> 그렇다 <input type="checkbox"/> 그렇지 않다	
	1-3) 조례가 위임범위에서 적절하게 제·개정되었는가?	<input type="checkbox"/> 그렇다 <input type="checkbox"/> 그렇지 않다	
	2) 조례에서 주민의 권리제한, 의무부과, 벌칙 부과, 규제 사항에 대한 법률위임이 있는가?	<input type="checkbox"/> 그렇다 <input type="checkbox"/> 그렇지 않다 <input type="checkbox"/> 해당사항 없음	
	3) 관련 법령의 개정 등으로 상위법령 위배소지가 있는가?	<input type="checkbox"/> 그렇다 <input type="checkbox"/> 그렇지 않다 <input type="checkbox"/> 해당사항 없음	
2. 입법내용의 유효성 및 효율성	1) 조례의 시행과정에서 다른 조례와의 충돌이나 모순이 발생하고 있는가?	<input type="checkbox"/> 그렇다 <input type="checkbox"/> 그렇지 않다	
	2) 이 조례와 유사 또는 동일한 다른 조례가 제정 및 시행되고 있어 통합할 필요가 있는가?	<input type="checkbox"/> 그렇다 <input type="checkbox"/> 그렇지 않다	

경 남 공 보

제2595호

2023. 2. 2.(목)

평가항목	세부항목	분석지표	평가의견
	3) 조례에 따른 계획이 수립·시행 되고 있는가?	<input type="checkbox"/> 그렇다 <input type="checkbox"/> 그렇지 않다 <input type="checkbox"/> 해당사항 없음	
	4) 조례 시행에 필요한 예산 확보와 집행이 잘 이루어지고 있는가?	<input type="checkbox"/> 그렇다 <input type="checkbox"/> 그렇지 않다 <input type="checkbox"/> 해당사항 없음	
	5) 조례에서 부여한 책무와 관련 사업을 집행기관이 잘 이행하고 있는가?	<input type="checkbox"/> 그렇다 <input type="checkbox"/> 그렇지 않다 <input type="checkbox"/> 해당사항 없음	
3. 입법내용의 공평성	1) 조례에서 장애인, 성별 등의 특정계층이나 특정지역을 차별하는 조항이 있는가?	<input type="checkbox"/> 그렇다 <input type="checkbox"/> 그렇지 않다	
	※ “그렇다”인 경우 1-2) 조례에서 정한 차별이 합리적인가?	<input type="checkbox"/> 그렇다 <input type="checkbox"/> 그렇지 않다	
4. 주민의견 수용성	1) 조례 제·개정 시 입법예고는 하였는가?	<input type="checkbox"/> 그렇다 <input type="checkbox"/> 그렇지 않다	
	2) 조례 제·개정 시 공청회, 세미나 등을 통하여 이해관계인 또는 주민에 대한 의견수렴 과정을 거쳤는가?	<input type="checkbox"/> 그렇다 <input type="checkbox"/> 그렇지 않다 <input type="checkbox"/> 해당사항 없음	
	3) 조례와 관련한 민원(청원, 진정, 소송 등)이 제기되거나 개정 또는 폐지 요구가 있었는가?	<input type="checkbox"/> 그렇다 <input type="checkbox"/> 그렇지 않다	
	4) 조례의 체계나 사용되어진 용어가 주민이 알기 쉽게 되어 있는가?	<input type="checkbox"/> 그렇다 <input type="checkbox"/> 그렇지 않다	
5 지원·위탁의 적정성	1) 조례에 지원에 관한 규정이 있는가?	<input type="checkbox"/> 그렇다 <input type="checkbox"/> 그렇지 않다	
	※ “그렇다”인 경우 1-2) 조례에 따른 지원대상이나 범위가 적정한가?	<input type="checkbox"/> 그렇다 <input type="checkbox"/> 그렇지 않다	
	1-3) 지원대상이 집행이 가능한 정도로 구체화 되어 있는가?	<input type="checkbox"/> 그렇다 <input type="checkbox"/> 그렇지 않다	
	2) 조례에 따른 위탁사무가 위탁 대상으로 적정한가?	<input type="checkbox"/> 그렇다 <input type="checkbox"/> 그렇지 않다 <input type="checkbox"/> 해당사항 없음	

경 남 공 보

제2595호

2023. 2. 2.(목)

평가항목	세부항목	분석지표	평가의견
6. 위원회 운영의 적정성	1) 조례로 위원회를 구성하도록 되어 있는가?	<input type="checkbox"/> 그렇다 <input type="checkbox"/> 그렇지 않다	
	※ “그렇다”인 경우 1-2) 위원회가 법정위원회인가 조례로 설치하도록 한 위원회인가?	<input type="checkbox"/> 법정위원회 <input type="checkbox"/> 조례로 정한 위원회	
	1-3) 위원회 위원의 성별 구성이 적정한가?	<input type="checkbox"/> 그렇다 <input type="checkbox"/> 그렇지 않다	
	1-4) 위원회가 법령이나 조례에서 정한 회의개최 운영 실적이 있는가?	<input type="checkbox"/> 그렇다 <input type="checkbox"/> 그렇지 않다	
	1-5) 의원회가 관련 회의록을 보존하고 있는가?	<input type="checkbox"/> 그렇다 <input type="checkbox"/> 그렇지 않다 <input type="checkbox"/> 해당사항 없음	
	1-6) 위원회를 계속 설치·운영 할 필요성이 있는가?	<input type="checkbox"/> 그렇다 <input type="checkbox"/> 그렇지 않다	
	1-7) 해당 위원회와 유사한 다른 위원회와의 기능적 통합이 필요한가?	<input type="checkbox"/> 그렇다 <input type="checkbox"/> 그렇지 않다 <input type="checkbox"/> 해당사항 없음	
7. 종합의견	1) 이 조례를 현행대로 유지할 필요가 있는가?	<input type="checkbox"/> 그렇다 <input type="checkbox"/> 그렇지 않다	
	※ “그렇지 않다”인 경우 1-2) 이 조례를 개정할 이유가 있는가? (해당사항 모두 표기)	<input type="checkbox"/> 위임근거 불부합 <input type="checkbox"/> 위임근거 불명확 <input type="checkbox"/> 법령의 위임 없는 규제 정비 <input type="checkbox"/> 다른 조례와 상충 및 모순 <input type="checkbox"/> 조례 시행의 문제점 발생 <input type="checkbox"/> 조례의 공평성 문제 <input type="checkbox"/> 위원회 관련 규정 개정 필요 <input type="checkbox"/> 그 밖의 사유	
	1-3) 이 조례를 폐지할 사유가 있는가? (해당사항 모두 표기)	<input type="checkbox"/> 다른 유사한 조례와의 통합 운영 필요성 <input type="checkbox"/> 조례 시행 불가능 <input type="checkbox"/> 최근 3년간 조례 운영 실적 전무 <input type="checkbox"/> 그 밖의 사유	
	2) 그 밖의 이 조례와 관련된 의견이 있는가?	<input type="checkbox"/> 있다 <input type="checkbox"/> 없다	

경상남도의회에서 의결된 경상남도 대학생 학자금 이자지원에 관한 조례일부개정조례를 이에 공포한다.

경 상 남 도 지 사 박완수 인

2023년 2월 2일

● 경상남도 조례 제5330호

경상남도 대학생 학자금 이자지원에 관한 조례일부개정조례

경상남도 대학생 학자금 이자지원에 관한 조례 일부를 다음과 같이 개정한다.

제명 “경상남도 대학생 학자금 이자지원에 관한 조례”를 “경상남도 대학생 등 학자금 이자지원 조례”로 한다.

제1조 중 “대학생들”을 “대학생 등”으로, “도내”를 “경상남도내”로 한다.

제2조제2호 중 ““대학생”이란”을 ““대학생 등”이란”으로, “중이며”를 “중인 대학생(대학원생을 포함한다)과 졸업생(졸업 후 5년 이내 미취업자)으로서”로, “학생(대학원생을 포함한다)”을 “사람”으로 한다.

제3조 중 “대학생”을 “대학생 등”으로 한다.

제5조 본문 중 “대학생”을 “대학생 등”으로 한다.

제5조의2를 다음과 같이 신설한다.

제5조의2(중복지급 금지) 국가 또는 다른 지방자치단체나 개인 및 법인·단체 등으로부터 학자금 이자 지원을 받고 있는 대학생 등은 지원 대상에서 제외한다.

제14조 중 “「경상남도 위원회실비변상 조례」”를 “「경상남도 위원회 실비변상 조례」”로 한다.

부 칙

이 조례는 공포한 날부터 시행한다.

경상남도의회에서 의결된 경상남도 재난안전산업 육성 및 지원에 관한 조례를 이에 공포한다.

경 상 남 도 지 사 박완수 인

2023년 2월 2일

● 경상남도 조례 제5331호

경상남도 재난안전산업 육성 및 지원에 관한 조례

제1조(목적) 이 조례는 재난안전산업의 육성 및 지원에 필요한 사항을 규정함으로써 재난안전산업 발전의 기반을 조성하고 경쟁력을 강화하여 경상남도민의 안전 증진과 지역경제 활성화에 이바지함을 목적으로 한다.

제2조(정의) 이 조례에서 사용하는 용어의 뜻은 다음과 같다.

- 1. “재난안전산업”이란 「재난 및 안전관리 기본법」 제3조제1호에 따른 재난이나 그 밖의 각종 사고로부터 도민의 생명·신체 및 재산을 보호하기 위하여 기술·장비·시설·제품 등을 개발·생산·유통하거나 이에 관련된 서비스를 제공하는 산업을 말한다.
- 2. “재난안전기술”이란 「재난 및 안전관리 기본법」 제3조제3호에 따른 재난관리 및 같은 조 제4호에 따른 안전관리에 관한 각종 기술을 말한다.
- 3. “재난안전제품”이란 재난안전기술을 이용한 각종 제품을 말한다.

제3조(도지사의 책무) 경상남도지사(이하 “도지사”라 한다)는 재난안전산업을 지속적으로 성장·발전시킬 수 있도록 필요한 정책을 개발하고 이를 위한 시책을 추진하여야 한다.

제4조(다른 조례와의 관계) 재난안전산업의 육성 및 지원에 관하여 다른 조례에 특별한 규정이 있는 경우를 제외하고는 이 조례에서 정하는 바에 따른다.

제5조(종합계획의 수립·시행) ① 도지사는 재난안전산업의 체계적인 육성 및 지원을 위하여 5년마다 재난안전산업 육성 종합계획(이하 “종합계획”이라 한다)을 수립·시행하여야 한다.

② 종합계획에는 다음 각 호의 사항이 포함되어야 한다.

- 1. 재난안전산업 중장기 정책방향에 관한 사항
- 2. 재난안전산업의 기반조성에 관한 사항
- 3. 재난안전산업 육성을 위한 조사·연구와 기술개발 지원에 관한 사항
- 4. 재난안전산업 육성 및 지원을 위한 재원 확보 방안
- 5. 재난안전산업 관련 교육 및 홍보에 관한 사항

6. 그 밖에 재난안전산업 육성 및 지원을 위하여 도지사가 필요하다고 인정하는 사항

제6조(실태조사) ① 도지사는 재난안전산업의 육성 및 지원을 위하여 재난안전산업에 관한 실태조사를 할 수 있다.

② 도지사는 제1항에 따른 실태조사를 위하여 필요한 경우 시·군 및 관련 기관·단체 등에 자료의 제출이나 의견을 요청할 수 있다.

제7조(재난안전산업 활성화 사업) 도지사는 재난안전산업 활성화를 위하여 다음 각 호의 사업을 추진할 수 있다.

1. 재난안전제품 및 재난안전기술 개발
2. 재난안전산업 진흥시설 및 진흥단지 조성·운영
3. 재난안전제품 표준화 및 상표 개발
4. 재난안전산업 관련 교육 및 홍보
5. 그 밖에 재난안전산업의 활성화를 위하여 도지사가 필요하다고 인정하는 사업

제8조(재정지원) 도지사는 제7조의 재난안전산업 활성화 사업을 추진하는 관련 기관·단체 또는 법인 등에 예산의 범위에서 그 경비의 전부 또는 일부를 지원할 수 있다.

제9조(재난안전산업육성위원회의 설치) 도지사는 재난안전산업의 육성 및 지원에 관한 다음 각 호의 사항을 심의·자문하기 위하여 경상남도 재난안전산업육성위원회(이하 “위원회”라 한다)를 둘 수 있다.

1. 종합계획의 수립·시행에 관한 사항
2. 제7조에 따른 재난안전산업 활성화 사업에 관한 사항
3. 제8조에 따른 재정지원에 관한 사항
4. 그 밖에 재난안전산업 육성을 위하여 도지사가 필요하다고 인정하는 사항

제10조(위원회의 구성) ① 위원회는 위원장과 부위원장 각 1명을 포함한 15명 이내의 위원으로 구성한다.

② 위원회의 위원장과 부위원장은 위원 중에서 호선한다.

③ 당연직 위원은 재난 관련 업무 담당 실·국·본부장이 되고, 위촉직 위원은 다음 각 호의 사람 중에서 도지사가 위촉한다.

1. 경상남도의회에서 추천하는 사람
2. 재난안전산업 관련 기관·단체 또는 법인에서 추천하는 사람
3. 그 밖에 재난안전산업에 관한 학식과 경험이 풍부한 사람

④ 위촉직 위원의 임기는 2년으로 하며 한 차례만 연임할 수 있다. 다만, 위원의 사임 등으로 새로 위촉된 위원의 임기는 전임위원 임기의 남은 기간으로 한다.

제11조(위원장의 직무) ① 위원장은 위원회를 대표하고, 위원회의 업무를 총괄한다.

② 위원장이 부득이한 사유로 직무를 수행할 수 없을 때에는 부위원장이 그 직무를 대행한다.

제12조(위원회의 운영) ① 위원장은 위원회의 회의를 소집하고, 그 의장이 된다.

② 위원회의 회의는 재적위원 과반수의 출석으로 개의하고, 출석위원 과반수의 찬성으로 의결한다.

③ 위원장은 위원회의 심의를 위하여 필요하다고 인정하면 관계 공무원 또는 전문가를 회의에 참석하게 하여 그 의견을 듣거나 관계 기관·단체 등에 자료 또는 의견의 제출을 요청할 수 있다.

경 남 공 보

제2595호

2023. 2. 2.(목)

제13조(위원의 제척·기피·회피) ① 위원회의 위원이 다음 각 호의 어느 하나에 해당하는 경우에는 위원회의 심의·의결에서 제척된다.

1. 위원 또는 그 배우자나 배우자이었던 사람이 해당 안건의 당사자가 되거나 그 안건의 당사자와 공동권리자 또는 공동의무자인 경우
2. 위원이 해당 안건의 당사자와 친족이거나 친족이었던 경우
3. 위원이 해당 안건에 대하여 증언, 진술, 자문, 연구, 용역 또는 감정을 한 경우
4. 위원이나 위원이 속한 법인이 해당 안건의 당사자의 대리인이거나 대리인이었던 경우
5. 그 밖에 위원이 심의 안건과 직접적인 이해관계가 있다고 인정되는 경우

② 당사자는 제1항에 따른 제척사유가 있거나 위원에게 공정한 심의·의결을 기대하기 어려운 사정이 있는 경우에는 위원회에 기피신청을 할 수 있고, 위원회는 의결로 기피 여부를 결정한다. 이 경우 신청의 대상인 위원은 그 의결에 참여하지 못한다.

③ 위원이 제1항 각 호에 따른 제척 사유에 해당하는 경우에는 스스로 해당 안건의 심의·의결에서 회피하여야 한다.

제14조(위원의 위촉 해제) 도지사는 임기만료 전이라도 다음 각 호의 어느 하나에 해당 하는 사유가 발생한 경우에는 해당 위원을 위촉 해제할 수 있다.

1. 위원이 장기 치료를 요하는 질병 또는 6개월 이상의 국외여행 등으로 임무를 수행하기 어려울 때
2. 위원이 위원회 직무와 관련하여 알게 된 비밀을 누설하거나 그 내용을 개인적으로 이용한 경우
3. 위원이 위원회의 직무와 관련하여 비위 사실이 있거나 위원회 위원직을 유지하기에 부적합한 비위 사실이 발생한 경우
4. 그 밖에 위원의 품위손상 등 위원으로서의 자질이 부족하다고 인정되어 위원회의 의결로 위촉 해제를 결정한 경우

제15조(간사) 위원회의 사무를 처리하기 위하여 간사 1명을 두되, 간사는 재난안전산업업무 담당 부서장이 된다.

제16조(수당 등) 위원회의 회의에 참석하는 위촉직 위원과 관계 전문가에게 예산의 범위에서 수당과 여비를 지급할 수 있다.

제17조(운영세칙) 이 조례에서 규정한 사항 외에 위원회의 운영에 관한 사항은 위원회의 의결을 거쳐 위원장이 정한다.

제18조(재난안전산업진흥시설의 조성·운영) ① 도지사는 재난안전산업의 체계적인 육성 및 지원을 위하여 경상남도 재난안전산업진흥시설(이하 “진흥시설”이라 한다)을 조성·운영할 수 있다.

② 진흥시설은 다음 각 호의 업무를 수행한다.

1. 재난안전산업 관련 연구개발과제 기획·운영
2. 상품화, 특허 등 기술지원을 통한 선도기업 육성
3. 재난안전정보 분석 및 데이터베이스 구축
4. 기술지원 네트워크, 산·학·연·관 협업 활성화 등 협업체계 구축
5. 그 밖에 재난안전산업 육성 및 지원을 위하여 필요한 사업

③ 진흥시설의 효율적 관리·운영을 위하여 필요한 경우 재난안전산업 관련 기관·단체 또는 법인에 진흥시설의 관리·운영을 위탁할 수 있다.

제19조(포상) 도지사는 재난안전산업의 육성 및 지원에 기여한 공적이 현저한 개인 또는 기관·단체 등을 포상할 수 있다.

제20조(시행규칙) 이 조례의 시행에 필요한 사항은 규칙으로 정한다.

부 칙

이 조례는 공포한 날부터 시행한다.

경상남도의회에서 의결된 경상남도 수상레저활동 안전 관리 및 지원에 관한 조례를 이에 공포한다.

경 상 남 도 지 사 박완수 인

2023년 2월 2일

● 경상남도 조례 제5332호

경상남도 수상레저활동 안전 관리 및 지원에 관한 조례

제1조(목적) 이 조례는 경상남도 수상레저활동 안전 관리 및 지원에 필요한 사항을 규정함으로써 수상레저활동의 안전과 질서를 확보하고 경상남도민의 생명과 재산을 보호하는 것을 목적으로 한다.

제2조(정의) 이 조례에서 사용하는 용어의 뜻은 다음과 같다.

1. “수상레저활동”이란 수상(水上)에서 수상레저기구를 이용하여 취미·오락·체육·교육 등을 목적으로 이루어지는 활동을 말한다.
2. “수상(水上)”이란 해수면과 내수면을 말한다.
3. “해수면”이란 바다의 수류나 수면을 말한다.
4. “내수면”이란 하천, 댐, 호수, 늪, 저수지, 그 밖에 인공으로 조성된 담수나 기수(汽水)의 수류 또는 수면을 말한다.
5. “수상레저기구”란 수상레저활동에 이용되는 선박이나 기구로서 「수상레저안전법 시행령」 제2조 제1항에 따른 것을 말한다.

경 남 공 보

제2595호

2023. 2. 2.(목)

제3조(도지사의 책무) 경상남도지사(이하 “도지사”라 한다)는 경상남도(이하 “도”라 한다) 내 수상레저활동의 안전과 질서를 확보하기 위하여 필요한 시책을 수립·추진하여야 한다.

제4조(수상레저활동 안전협의회의 설치) 도지사는 수상레저활동의 효율적인 안전관리를 위한 협조체계를 마련하기 위하여 도를 관할하는 관계 행정기관 및 단체 등의 대표자로 구성된 경상남도 수상레저활동안전협의회(이하 “협의회”라 한다)를 둘 수 있다.

제5조(협의회의 구성 등) ① 협의회는 위원장 1명을 포함한 17명 이내의 위원으로 구성한다.

② 위원장은 행정부지사가 되고, 위원은 다음 각 호의 사람이 된다.

1. 도에서 수상레저업무를 담당하는 공무원 중 도지사가 지명하는 사람 1명 이상
2. 도지사가 지정하는 시·군에서 수상레저업무를 담당하는 공무원 중 해당 시장·군수가 지명하는 사람 각 1명 이상
3. 도지사가 위촉하는 수상레저 관련 단체의 대표자 1명 또는 수상레저 관련 전문가 1명
4. 도 관할 지방해양경찰청장이 지명하는 소속 수상레저업무담당 경찰관 1명

③ 협의회에 간사 1명을 두되, 간사는 도 소속 공무원 중 위원장이 지명하는 사람이 된다.

④ 협의회는 다음 각 호의 사항을 심의한다.

1. 「수상레저안전법」 제28조에 따른 관계 행정기관 간의 협조에 관한 사항
2. 수상레저안전과 관련한 관계 기관 및 단체의 건의사항
3. 수상레저안전업무의 개선·보완에 관한 사항
4. 그 밖에 수상레저안전업무와 관련한 사항

⑤ 협의회의 운영 및 위원의 임기 등 이 조례에서 규정하지 않은 사항은 「경상남도 소속 위원회 설치 및 운영에 관한 조례」에 따른다.

제6조(위원의 제척·기피·회피) ① 협의회의 위원은 다음 각 호의 어느 하나에 해당하는 경우에는 협의회의 심의에서 제척(除斥)된다.

1. 위원이나 그 배우자 또는 배우자였던 사람이 해당 안건의 당사자이거나 그 안건의 당사자와 공동권리자 또는 공동의무자인 경우
2. 위원이 해당 안건의 당사자와 친족이거나 친족이었던 경우
3. 위원이 해당 안건에 대하여 증언, 진술, 자문, 연구, 용역 또는 감정을 한 경우
4. 위원이나 위원이 속한 법인이 해당 안건의 당사자의 대리인이거나 대리인이었던 경우
5. 그 밖에 위원이 심의 안건과 직접적인 이해관계가 있다고 인정되는 경우

② 당사자는 제1항에 따른 제척사유가 있거나 위원에게 공정한 심의·의결을 기대하기 어려운 사정이 있는 경우에는 위원회에 기피(忌避) 신청을 할 수 있고, 위원회는 의결로 기피 여부를 결정한다. 이 경우 신청의 대상인 위원은 그 의결에 참여하지 못한다.

③ 위원이 제1항 각 호에 따른 제척 사유에 해당하는 경우에는 스스로 해당 안건의 심의·의결에서 회피(回避)해야 한다.

제7조(사업 등) ① 도지사는 수상레저활동의 안전과 질서를 확보하기 위하여 다음 각 호의 사업을 추진할 수 있다.

경 남 공 보

제2595호

2023. 2. 2.(목)

1. 수상레저활동 안전사고 예방 교육 및 훈련
2. 수상레저활동 안전의식 제고를 위한 홍보 및 안내 자료 제작
3. 수상레저활동 안전행동 요령 및 기준 매뉴얼 개발 및 보급
4. 수상레저활동 안전문화 조성 및 안전관리 모범 사례 발굴 및 확산
5. 수상레저활동 안전에 관한 연구 및 조사
6. 그 밖에 도지사가 수상레저활동의 안전관리를 위하여 필요하다고 인정하는 사업

② 도지사는 제1항에 따른 사업의 원활한 추진을 위하여 관련 기관·단체 또는 법인 등에 협조를 요청할 수 있다.

③ 도지사는 제1항의 사업을 효율적으로 추진하기 위하여 필요한 경우 다음 각 호의 어느 하나에 해당하는 기관·단체 또는 법인 등에 위탁할 수 있다.

1. 정부나 도, 시·군이 출자·출연한 기관 및 단체
2. 대학·연구소 등 교육·연구기관
3. 그 밖에 도지사가 사업 추진에 적합하다고 인정하는 기관·단체 또는 법인

제8조(재정지원) 도지사는 제7조제1항(제6호는 제외한다)에 따른 사업을 추진하는 기관·단체 또는 법인 등에 예산의 범위에서 필요한 비용의 전부 또는 일부를 지원할 수 있다.

제9조(포상) 도지사는 수상레저활동 안전관리에 기여한 공적이 있는 개인 및 기관·단체 또는 법인 등을 포상할 수 있다.

제10조(시행규칙) 이 조례의 시행에 필요한 사항은 규칙으로 정한다.

부 칙

이 조례는 공포한 날부터 시행한다.

경상남도의회에서 의결된 경상남도 옥외행사의 안전관리에 관한 조례 일부개정조례를 이에 공포한다.

경 상 남 도 지 사 박완수 인

2023년 2월 2일

● 경상남도 조례 제5333호

경상남도 옥외행사의 안전관리에 관한 조례 일부개정조례

경상남도 옥외행사의 안전관리에 관한 조례 일부를 다음과 같이 개정한다.

제1조 중 “도민”을 “경상남도민”으로 한다.

제2조제6호 중 “말하며(주최자가 직접 주관하는 경우를 포함한다), 주관의 대가는 유상 또는 무상으로 할 수 있고, 그 행사의 최종 책임자는 아닌 것을 말한다(주최자”를 “말한다(주최자”로, “제외한다”를 “포함한다”로 하고, 같은 조 제7호 중 “대가없이,”를 “대가없이”로 한다.

제3조 제목 외의 부분을 제1항으로 하고, 같은 조 제1항(중전의 제목 외의 부분)을 다음과 같이 하며, 같은 조에 제2항을 다음과 같이 신설한다.

① 이 조례는 제6조제1항에 해당하는 행사로서 다음 각 호의 옥외행사 및 주최자·주관자가 없으나 자발적으로 순간 최대 참여인원 500명 이상이 모여, 밀집도가 단위면적당 4명을 초과할 것으로 예측되는 옥외행사에 적용한다.

- 1. 500명 이상 1,000명 미만의 관람이 예상되는 공연장 외의 장소에서 행해지는 공연
- 2. 순간 최대 관람객이 500명 이상 1,000명 미만으로 예상되는 축제, 체육 등의 옥외행사

② 제1항제1호 및 제2호의 옥외행사가 1,000명 이상인 경우에는 「공연법」 또는 「재난 및 안전관리 기본법」 등 관련법에 따른다.

제4조제1항을 다음과 같이 한다.

① 경상남도지사(이하 “도지사”라 한다)는 도내에서 개최되는 제3조에서 규정한 옥외행사로부터 발생하는 각종 재난이나 사고를 예방하고 피해를 줄이기 위하여 자치경찰위원회, 소방본부, 경상남도경찰청 등과 함께 필요한 대책을 수립·시행하여야 한다.

제6조제1항 각 호 외의 부분 본문 중 “주최자”를 “주최자 또는 주관자”으로, “개시”를 “개최”로, “옥외행사장 안전관리에 필요한 안전관리계획을 관할 소방서장에게 신고하여야 하고(도가 주최자인 경

우에는 통보를 말한다. 이하 같다)”를 “안전관리계획을 도지사에게 신고하여야 하고,”로 하고, 같은 항 각 호 외의 부분 단서를 삭제하며, 같은 조 제2항 중 “주최자도”를 “주최자 또는 주관자도”로 한다.

제6조제3항제1호를 다음과 같이 하고, 같은 항 제2호를 삭제하며, 같은 항 제3호를 다음과 같이 하고, 같은 항 제4호를 제2호로 하며, 같은 항에 제4호를 다음과 같이 신설하고, 같은 항 제5호를 다음과 같이 하며, 같은 항 제6호를 삭제하고, 같은 항 제7호 및 제8호를 각각 제6호 및 제7호로 하며, 같은 항에 제8호를 다음과 같이 신설하고, 같은 항 제6호(종전의 제7호) 중 “방지조치”를 “방지 조치”로 하며, 같은 조 제4항 중 “주최자”를 “주최자 또는 주관자”로, “참여예정인원”을 “순간 최대 관람객”으로 한다.

1. 옥외행사 개요(일시·장소·주요내용 및 순간 최대 관람객 등)
3. 옥외행사 장소 및 주변의 위험요소에 대한 안전관리 대책
4. 옥외행사 장소 및 접근 경로 등 주요 통행로 등에서의 군중 밀집에 대한 예측과 감지를 통한 안전관리 대책
5. 다수사상자 발생 등 비상상황에 대비한 조치 및 관계기관 연락처에 관한 사항
8. 그 밖에 옥외행사의 안전관리를 위하여 필요한 사항

제6조제5항 중 “소방서장은 도 관련부서의 장, 관할 시장·군수”를 “도지사는 관할 시장·군수, 소방서장”으로 하고, 같은 조에 제6항을 다음과 같이 신설한다.

- ⑥ 주최자·주관자가 없으나 자발적으로 순간 최대 참여인원 500명 이상이 모여, 밀집도가 단위면적당 4명을 초과할 것으로 예측되는 옥외행사로서 안전관리 계획을 수립·시행할 필요가 있는 경우, 도지사는 제1항에 준하여 안전관리계획을 수립·시행하여야 한다.

제7조제1항 중 “제6조”를 “도지사는 제6조제1항 및 제2항”으로, “받은 소방서장은 해당 옥외행사 개시”를 “받거나 같은 조 제6항에 따라 안전관리계획을 수립한 경우 관할 시장·군수에게 옥외행사 개최”로, “실시하여야 한다”를 “실시할 것을 통보하여야 한다”로 하고, 같은 항에 단서를 다음과 같이 신설한다.

다만, 도지사가 필요하다고 인정하는 경우 직접 안전점검을 실시할 수 있다.

제7조제2항 본문 중 “소방서장은 제1항의”를 “도지사는 제1항 단서에 따른”으로, “주최자 및”을 “주최자 또는 주관자 및”으로 하고, 같은 항 단서 중 “도 관련부서의 장과 관할 시장·군수”를 “관할 시장·군수, 소방서장 및 경찰서장”으로 하며, 같은 조 제3항 중 “소방서장은”을 “도지사는”으로, “주최자”를 “주최자·주관자”로 하고, 같은 조 제4항 중 “소방서장은”을 “도지사는”으로, “안전관리요원”을 “제1항 본문에 따른 안전점검 실시여부를 확인하고 시장·군수, 주최자 또는 주관자”로 한다.

제8조제1항 중 “소방서장은”을 “도지사는”으로 하고, 같은 조 제2항 중 “주최자와 협의하여 최소한의”를 “주최자 또는 주관자와 협의하여 필요한”으로, “설정할 수 있고”를 “설정하고”로 한다.

제9조제1항 중 “시장·군수”를 “시장·군수, 소방서장 및 경찰서장”으로 하고, 같은 조 제2항 중 “소방서장”을 “시장·군수, 소방서장 및 경찰서장”으로 한다.

경 남 공 보

제2595호

2023. 2. 2.(목)

제10조 중 “소방서장은”을 “도지사는”으로 한다.

제11조의 제목 “(주최자에 대한 권고사항)”을 “(주최자 또는 주관자에 대한 권고사항)”으로 하고, 같은 조 제1항 중 “주최자”를 “주최자 또는 주관자”로 하며, 같은 조 제2항 각 호 외의 부분 중 “소방서장은 주최자”를 “도지사는 주최자 또는 주관자”로 한다.

부 칙

이 조례는 공포한 날부터 시행한다.

경상남도의회에서 의결된 경상남도 하계저탄자금 융자 조례 폐지조례를 이에 공포한다.

경 상 남 도 지 사 박완수 인

2023년 2월 2일

● 경상남도 조례 제5334호

경상남도 하계저탄자금 융자 조례 폐지조례

경상남도 하계저탄자금 융자 조례는 폐지한다.

부 칙

이 조례는 공포한 날부터 시행한다.

경상남도의회에서 의결된 경상남도 저축 장려 조례 폐지조례를 이에 공포한다.

경 상 남 도 지 사 박완수 인

2023년 2월 2일

● 경상남도 조례 제5335호

경상남도 저축 장려 조례 폐지조례

경상남도 저축 장려 조례는 폐지한다.

부 칙

이 조례는 공포한 날부터 시행한다.

경상남도의회에서 의결된 경상남도 소비자 기본 조례 일부개정조례를 이에 공포한다.

경 상 남 도 지 사 박완수 인

2023년 2월 2일

● 경상남도 조례 제5336호

경상남도 소비자 기본 조례 일부개정조례

경상남도 소비자 기본 조례 일부를 다음과 같이 개정한다.

제1조 중 “「소비자기본법」 제6조”를 “「소비자기본법」 제6조”로 한다.

제6조제2항 중 “위하여 필요시”를 “위하여”로, “소요되는”을 “필요한”으로 한다.

제13조제3항제1호 중 “경제기업국장·농정국장·해양수산물국장·교통건설국장·복지보건국장”을 “산업통상국장·경제기업국장·해양수산물국장·교통건설국장·복지보건국장·농정국장”으로 한다.

제14조 본문 중 “한다”를 “하되, 한 차례만 연임할 수 있다”로 한다.

부 칙

이 조례는 공포한 날부터 시행한다.

**경상남도의회에서 의결된 경상남도 기능인 우대 및 지원에 관한 조례 전부개정조례
이에 공포한다.**

경 상 남 도 지 사 박완수 인

2023년 2월 2일

● 경상남도 조례 제5337호

경상남도 기능인 우대 및 지원에 관한 조례 전부개정조례

경상남도 기능인 우대 및 지원에 관한 조례 전부를 다음과 같이 개정한다.

경상남도 숙련기술자 우대 및 지원에 관한 조례

제1조(목적) 이 조례는 「숙련기술장려법」 제3조에 따라 경상남도 숙련기술자가 긍지와 자부심을 가지고 산업발전과 지역경제 활성화에 이바지할 수 있도록 우대 및 지원하기 위하여 필요한 사항을 규정함을 목적으로 한다.

제2조(정의) 이 조례에서 사용하는 용어의 뜻은 다음과 같다.

1. “숙련기술”이란 산업 현장에서 업무를 잘 수행하는 데에 필요한 기술로서 해당 업무에 관한 지속적인 경험과 학습을 통하여 얻어지는 기술을 말한다.
2. “경상남도명장(이하 “명장”이라 한다)”이란 도내 산업 현장에서 장기간 종사하여 지역 숙련기술 발전에 크게 공헌한 숙련기술자 중에서 제4조에 따라 선정된 사람을 말한다.
3. “숙련기술자단체”란 숙련기술자들이 자율적으로 결성하는 단체를 말한다.

4. “전국기능경기대회 입상자”란 「숙련기술장려법」 제20조에 따라 고용노동부장관이 개최하는 전국기능 대회에 참가하여 금·은·동메달을 수상한 사람을 말한다.

제3조(도지사의 책무) 경상남도지사(이하 “도지사”라 한다)는 숙련기술자의 경제적·사회적 지위 향상을 위한 시책을 마련하여야 한다.

제4조(명장의 선정) ① 도지사는 다음 각 호의 요건을 모두 갖춘 사람을 경상남도명장심사위원회의 심사를 거쳐 명장으로 선정할 수 있다.

1. 「숙련기술장려법 시행령」 제10조에 따른 직종에서 15년 이상 종사한 숙련기술자
2. 경상남도명장 선정 계획 공고일 현재 도내에 주민등록이 되어 있고, 도내 사업장에 종사하고 있는 사람
3. 지역 숙련기술의 발전이나 숙련기술자의 지위 향상에 크게 이바지하였다고 인정되는 사람
4. 같은 목적으로 「숙련기술장려법」 제2조제2호에 따른 대한민국명장 또는 그와 유사한 다른 지역의 명인·명장·최고장인 등에 선정된 경력이 없는 사람

② 명장 선정인원은 분야와 직종을 고려하여 매년 5명 이내로 한다. 다만, 심사결과 자격에 적합한 사람이 없는 경우 선정하지 않을 수 있다.

③ 도지사는 매년 경상남도명장 선정 계획을 수립·공고하여야 한다.

④ 다음 각 호의 사람은 도지사에게 명장 후보를 추천할 수 있다.

1. 시장 또는 군수
2. 도 소재 숙련기술 관련 사업체의 장
3. 도 소재 숙련기술 관련 단위업종별 협회의 장

제5조(위원회의 설치) 도지사는 명장의 선정 등에 관한 다음 각 호의 사항을 심의·의결하기 위하여 경상남도명장심사위원회(이하 “위원회”라 한다)를 설치한다.

1. 명장 선정 및 취소에 관한 사항
2. 그 밖에 도지사가 명장 선정 등에 관하여 필요하다고 인정하는 사항

제6조(위원회의 구성) ① 위원회는 위원장과 부위원장 각 1명을 포함한 15명 이내의 위원으로 구성하되, 위원장은 경제부지사가 되고, 부위원장은 위원 중에서 호선한다.

② 위원은 관련 분야에 전문지식과 덕망이 있는 사람 중에서 도지사가 위촉하며 해당 연도 명장의 선정 등 제5조의 사항을 심의·의결한 때에는 자동 해촉된다.

③ 위원회의 사무를 처리할 간사 1명을 두되, 간사는 명장 선정 관련 업무 담당과장이 된다.

제7조(위원회의 운영) ① 위원장은 위원회의 회의를 소집하며, 그 의장이 된다.

② 위원장이 부득이한 사유로 직무를 수행할 수 없을 때에는 부위원장이 그 직무를 대행하고, 위원장과 부위원장이 모두 부득이한 사유로 그 직무를 수행할 수 없을 때에는 위원장이 미리 지명한 위원이 그 직무를 대행한다.

③ 위원회의 회의는 재적위원 과반수의 출석으로 개의하고, 출석위원 과반수의 찬성으로 의결한다.

④ 이 조례에서 규정한 것 외에 위원회의 운영 등에 필요한 사항은 위원회의 의결을 거쳐 정할 수 있다.

제8조(위원의 제척 등) ① 위원이 다음 각 호의 어느 하나에 해당하는 경우에는 해당 안건의 심의·의결에 관여할 수 없다.

1. 위원이나 그 배우자 또는 배우자였던 사람이 해당 안건의 당사자가 되거나 이해관계가 있는 경우
2. 위원이 해당 안건에 대하여 증언, 진술, 자문, 연구, 용역 또는 감정을 한 경우
3. 위원이 해당 안건의 관계인과 「민법」 제777조에 따른 친족이거나 친족이었던 경우
4. 위원이나 위원이 속한 법인이 해당 안건의 당사자의 대리인이거나 대리인이었던 경우

② 해당 안건의 당사자는 제1항 각 호에 따른 제척 사유가 있거나 위원에게 공정한 심의·의결을 기대하기 어려운 사정이 있는 경우에는 기피 신청을 할 수 있고, 위원회는 의결로 이를 결정한다. 이 경우 기피 신청의 대상인 위원은 그 의결에 참여하지 못한다.

③ 위원이 제1항 각 호의 어느 하나에 해당하거나 그 밖에 심의의 공정성과 중립성을 확보하기 어렵다고 판단되는 경우에는 위원장의 승인을 받아 심의를 회피할 수 있다.

제9조(명장의 예우 및 지원) ① 도지사는 제4조에 따라 선정된 명장에게 명장증서와 현판을 수여하고 장려금을 지급할 수 있다.

② 제1항에 따른 장려금은 예산의 범위에서 매년 100만원씩 5년간 지급한다. 이 경우 다음 각 호의 어느 하나에 해당하는 때에는 지급을 중단한다.

1. 도내 산업현장에 종사하지 않는 경우
2. 명장으로 선정된 동일 직종에 종사하지 아니하는 경우

제10조(명장의 품위유지 의무 등) ① 명장은 도민들에게 모범이 되어야 하며, 명장으로서 지녀야 할 품위를 유지하여야 한다.

② 명장은 자신이 보유한 숙련기술의 전수와 지역사회로의 환원 등을 통해 지역 산업 분야의 발전에 기여하기 위하여 노력하여야 한다.

제11조(명장 선정의 취소) ① 도지사는 명장으로 선정된 사람이 다음 각 호의 어느 하나에 해당하는 경우에는 위원회의 의결을 거쳐 명장의 선정을 취소할 수 있다. 다만, 제1호에 해당하는 경우에는 명장의 선정을 취소하여야 한다.

1. 거짓이나 부정한 방법으로 명장에 선정된 경우
2. 명장의 직위를 이용하여 향응이나 금품 등을 받은 경우
3. 제10조제1항에 따른 품위 유지 의무를 위반한 경우
4. 그 밖의 공공질서 및 선량한 풍속을 해치는 행위를 한 경우

② 도지사는 제1항에 따라 명장의 선정을 취소하려는 경우에는 위원회의 의결 전에 해당 명장에게 의견진술의 기회를 부여하여야 한다.

제12조(명장 선정 취소에 따른 조치) ① 제11조제1항에 따라 명장 선정이 취소된 사람은 명장증서와 현판을 도지사에게 즉시 반환하여야 한다.

② 도지사는 제11조제1항제1호에 따른 취소의 경우 당사자에게 이미 지급받은 장려금의 반환을 요청

하여야 하며, 제11조제1항제2호부터 제4호까지에 해당하여 명장 선정이 취소된 사람에게는 취소 결정 일 이후 지급할 예정이었던 장려금을 지급하지 아니한다.

제13조(숙련기술자의 우대) ① 도지사는 숙련기술자에게 관련 산업의 연구와 실태를 파악하기 위하여 필요한 경우 국내외 산업시찰을 지원할 수 있다.

② 도지사는 숙련기술자가 창업을 할 경우에는 「경상남도 기업인 예우 및 기업활동 촉진에 관한 조례」 제6조에 규정된 예우 및 지원을 할 수 있다.

③ 도지사는 각종 산업의 숙련기술 교육·훈련 시 숙련기술자를 강사로 초빙할 수 있다.

제14조(재정지원) ① 도지사는 숙련기술자단체가 도내 산업발전과 지역경제 활성화를 위하여 다음 각 호의 사업을 추진하는 경우 예산의 범위에서 필요한 비용의 전부 또는 일부를 지원할 수 있다.

1. 중소기업에 대한 숙련기술 지원
2. 숙련기술의 조사·연구
3. 중·고등학교 진로지도 및 특강
4. 재능기부 봉사활동
5. 숙련기술 박람회·전시회 등의 행사

② 도지사는 전국기능경기대회 입상자에게 예산의 범위에서 취업지원금 및 장려금을 지원할 수 있다.

제15조(시행규칙) 이 조례의 시행에 관하여 필요한 사항은 규칙으로 정한다.

부 칙

제1조(시행일) 이 조례는 공포한 날부터 시행한다.

제2조(일반적 경과조치) 이 조례 시행 당시 종전의 규정에 따른 기능인·우수기능인·최고장인 및 기능인 단체 등에 대한 우대·예우 및 지원 등은 이 조례에 따른 것으로 본다.

제3조(기능인 등에 관한 경과조치) 이 조례 시행 당시 종전의 규정에 따른 기능인 및 최고장인은 각각 이 조례에 따른 숙련기술자 및 경상남도명장으로 본다.

제4조(위원회의 명칭 변경에 관한 경과조치) ① 이 조례 시행 당시 종전의 제7조에 따른 경상남도최고장인심사위원회는 제5조의 개정규정에 따른 경상남도명장심사위원회로 본다.

② 이 조례 시행 당시 종전의 제8조에 따라 임명되거나 위촉된 경상남도최고장인심사위원회의 위원은 제6조의 개정규정에 따라 경상남도명장심사위원회의 위원으로 임명되거나 위촉된 것으로 본다.

경상남도의회에서 의결된 경상남도 행정서비스 리콜 조례 폐지조례를 이에 공포한다.

경 상 남 도 지 사 박완수 인

2023년 2월 2일

● 경상남도 조례 제5338호

경상남도 행정서비스 리콜 조례 폐지조례

경상남도 행정서비스 리콜 조례는 폐지한다

부 칙

이 조례는 공포한 날부터 시행한다.

경상남도의회에서 의결된 경상남도 빈집 및 소규모주택 정비에 관한 조례 일부개정
조례를 이에 공포한다.

경 상 남 도 지 사 박완수 인

2023년 2월 2일

● 경상남도 조례 제5339호

경상남도 빈집 및 소규모주택 정비에 관한 조례 일부개정조례

경상남도 빈집 및 소규모주택 정비에 관한 조례 일부를 다음과 같이 개정한다.

제3조의 제목 “(자율주택정비사업의 대상범위 등)”을 “(소규모주택정비사업의 대상지역 등)”으로 하
고, 같은 조 제2항 및 제3항을 각각 제3항 및 제4항으로 하며, 같은 조에 제2항 및 제5항부터 제7항
까지를 각각 다음과 같이 신설한다.

경 남 공 보

제2595호

2023. 2. 2.(목)

- ② 영 제3조제1항제1호가목 단서에 따라 소규모주택정비 관리지역에서 시행하는 자율주택정비사업의 노후·불량건축물의 비율 요건은 같은 목 본문에 따른 비율에서 100분의 15를 감하여 적용한다.
- ⑤ 영 제3조제1항제2호나목 단서에 따라 소규모주택정비 관리지역에서 시행하는 가로주택정비사업의 노후·불량건축물의 비율 요건은 같은 목 본문에 따른 비율에서 100분의 15를 감하여 적용한다.
- ⑥ 영 제3조제1항제4호가목 단서에 따라 승강장 경계로부터의 반경 요건은 같은 목 본문에 따른 반경에서 100분의 30을 증가하여 적용한다.
- ⑦ 영 제3조제1항제4호가목2) 단서에 따라 소규모재개발사업의 노후·불량건축물의 비율 요건은 그 본문에 따른 비율에서 100분의 25를 감하여 적용한다.

제11조 각 호 외의 부분 중 “법 제13조제6호”를 “법 제13조제7호”로 한다.

제13조 중 “법 제22조제3항제8호”를 “법 제22조제6항제8호”로 한다.

제18조 각 호 외의 부분 중 “영 제26조제11호”를 “영 제26조제16호”로 한다.

제20조를 삭제하고, 제21조부터 제26조까지를 각각 제20조부터 제25조까지로 하며, 제26조를 다음과 같이 신설한다.

제26조(관리지역에서의 임대주택 공급 및 인수) ① 법 제43조의5제1항에서 “시·도조례로 정하는 비율”이란 100분의 20을 말한다.

- ② 법 제43조의5제2항에서 “시·도조례로 정하는 비율”이란 100분의 15를 말한다.

제31조 및 제32조를 각각 제32조 및 제34조로 하고, 제31조를 다음과 같이 신설한다.

제31조(소규모주택정비 관리지역에서의 거점사업 통합 시행) 영 제40조의2제4항에 따라 거점사업의 사업시행자는 거점사업의 통합 시행계획을 법 제43조의2에 따른 소규모주택정비 관리계획에 반영하여야 한다.

제32조(중전의 제31조)에 제3항 및 제4항을 각각 다음과 같이 신설한다.

- ③ 법 제49조제7항에서 “시·도조례로 정하는 비율”은 100분의 20을 말한다.
- ④ 법 제49조제9항에서 “시·도조례로 정하는 비율”은 100분의 20을 말한다.

제33조를 제36조로 하고, 제33조를 다음과 같이 신설한다.

제33조(소규모재개발사업의 용적률 등에 관한 특례) ① 법 제49조의2제2항에서 “시·도조례로 정하는 비율”은 100분의 20을 말한다.

- ② 영 제41조의2제1항제1호에서 “시·도조례로 정하는 용도지역”은 「국토의 계획 및 이용에 관한 법률 시행령」 제30조제1항제1호나목(2)의 제2종일반주거지역을 말한다.

- ③ 영 제41조의2제1항제2호에서 “시·도조례로 정하는 용도지역”은 「국토의 계획 및 이용에 관한 법률 시행령」 제30조제1항제1호나목(3)의 제3종일반주거지역을 말한다.

제32조 앞에 “제5장 보칙”을 삭제한다.

제34조 앞에 장 번호 및 제목을 다음과 같이 신설한다.

제5장 보칙

제35조를 다음과 같이 신설한다.

제35조(관계서류의 인계) 법 제54조제7항에 따라 시장·군수등 또는 토지구택공사등이 아닌 사업시행자

경 남 공 보

제2595호

2023. 2. 2.(목)

는 다음 각 호의 서류를 법 제40조제2항에 따른 이전 고시일부터 3개월 또는 소규모주택정비사업의 폐지일부터 2개월 이내에 시장·군수에게 인계하여야 한다. 다만, 시장·군수는 특별한 사유가 있다고 인정될 때에는 사업시행자의 신청에 의하여 인계기한을 연기할 수 있다.

1. 분양처분서류
2. 확정측량 관계 서류
3. 청산 관계 서류
4. 등기신청 관계 서류
5. 감정평가 관계 서류
6. 손실보상 및 수용 관계 서류
7. 공동구설치 비용부담 관계 서류
8. 회계 및 계약 관계 서류
9. 총회, 대의원회, 이사회 및 감사의 감사 관계 서류
10. 보류지 및 체비지의 처분과 우선매수청구권자에 대한 분양 관계 서류
11. 조합설립인가서(변경인가서를 포함한다)
12. 이전고시 관계 서류
13. 임대주택 건설 및 분양관련 서류
14. 그 밖에 시장·군수가 필요하다고 인정하는 서류

부 칙

이 조례는 공포한 날부터 시행한다.

경상남도의회에서 의결된 경상남도 건축 조례 일부개정조례를 이에 공포한다.

경 상 남 도 지 사 박완수 인

2023년 2월 2일

● 경상남도 조례 제5340호

경상남도 건축 조례 일부개정조례

경상남도 건축 조례 일부를 다음과 같이 개정한다.

제4조제2항제5호 중 “분양을 목적으로 하는 건축물로서”를 “영 제5조의5제1항제8호에 따라”로 한다.

제6조제1항 중 “위원장과 부위원장 각 1명을 포함한 20명 이내의 위원으로”를 “영 제5조의5제3항에서 정하는 범위 내에서 각 경제자유구역청 여건에 따라”로 한다.

제7조 중 “3년”을 “2년”으로 한다.

제9조제2항 중 “도위원회”를 “도위원회 및 청위원회”로 하고, 같은 조 제3항을 삭제한다.

부 칙

제1조(시행일) 이 조례는 공포한 날부터 시행한다.

제2조(건축위원회 구성 및 위원 임기에 관한 적용례) 제6조 및 제7조의 개정 규정은 이 조례 시행 후 건축위원회를 구성(재구성을 포함한다) 하거나 최초로 임기가 시작되는 위원부터 적용한다.

경상남도의회에서 의결된 경상남도 건설공사 부실 방지에 관한 조례 일부개정조례를 이에 공포한다.

경 상 남 도 지 사 박완수 인

2023년 2월 2일

● 경상남도 조례 제5341호

경상남도 건설공사 부실 방지에 관한 조례 일부개정조례

경상남도 건설공사 부실 방지에 관한 조례 일부를 다음과 같이 개정한다.

제8조제2항 중 “전자우편”을 “전자우편, 경상남도 누리집(홈페이지)”으로 한다.

제14조제1항 중 “도급공사비”를 “총공사비(보상비 제외)”로 한다.

부 칙

이 조례는 공포한 날부터 시행한다.

경상남도의회에서 의결된 경상남도 체육시설 안전관리 및 지원에 관한 조례를 이에 공포한다.

경 상 남 도 지 사 박완수 인

2023년 2월 2일

● **경상남도 조례 제5342호**

경상남도 체육시설 안전관리 및 지원에 관한 조례

제1조(목적) 이 조례는 「체육시설의 설치·이용에 관한 법률」에 따라 경상남도 내 체육시설의 안전관리 및 지원에 필요한 사항을 규정함으로써 안전한 체육환경을 조성하여 경상남도민의 건강 증진과 여가 선용에 이바지하는 것을 목적으로 한다.

제2조(정의) 이 조례에서 “체육시설”이란 「체육시설의 설치·이용에 관한 법률」(이하 “법”이라 한다) 제2조제1호에 따른 경상남도(이하 “도”라 한다) 내 체육시설을 말한다.

제3조(도지사의 책무) 경상남도지사(이하 “도지사”라 한다)는 체육시설의 안전을 위하여 필요한 제도적 장치를 마련하고, 체육시설 안전관리 지원사업이 효율적이고 체계적으로 추진될 수 있도록 필요한 재원을 확보하도록 노력하여야 한다.

제4조(안전관리 사업 등) ① 도지사는 체육시설의 안전관리를 위하여 다음 각 호의 사업을 추진할 수 있다.

1. 체육시설 안전관리에 필요한 실태조사
2. 체육시설의 안전한 이용을 위한 가이드라인 제작·배포
3. 체육시설의 안전한 이용을 위한 안내표지판 설치
4. 그 밖에 체육시설 안전관리를 위하여 도지사가 필요하다고 인정하는 사업

② 도지사는 제1항 각 호에 따른 사업을 추진하는 기관·단체 또는 법인을 지원·육성할 수 있으며, 해당 기관·단체 또는 법인 등에 대하여 예산의 범위에서 사업비의 전부 또는 일부를 지원할 수 있다.

제5조(시·군 지원) 도지사는 시·군의 체육시설 안전관리를 위하여 필요한 경우 예산의 범위에서 지원할 수 있다.

제6조(예산지원) 이 조례에 따라 예산 등을 지원하는 경우 「경상남도 지방보조금 관리 조례」에 따른다.

제7조(시행규칙) 이 조례의 시행에 필요한 사항은 규칙으로 정한다.

부 칙

이 조례는 공포한 날부터 시행한다.

경상남도의회에서 의결된 경상남도 영주귀국 사할린한인 주민 지원 조례를 이에 공포한다.

경 상 남 도 지 사 박완수 인

2023년 2월 2일

● 경상남도 조례 제5343호

경상남도 영주귀국 사할린한인 주민 지원 조례

제1조(목적) 이 조례는 경상남도에 주소를 둔 영주귀국 사할린한인 주민이 지역사회에 원만히 정착하여 자립생활을 영위하는 데 필요한 사항을 규정함으로써 생활 안정 및 권익 증진 등에 이바지함을 목적으로 한다.

제2조(정의) 이 조례에서 사용하는 용어의 뜻은 다음과 같다.

- 1. “영주귀국 사할린한인 주민”이란 국가의 영주귀국 사업에 따라 귀국하여 경상남도(이하 “도”라 한다)에 주소를 둔 사할린동포와 그 동반가족을 말한다.
- 2. “사할린동포”란 1945년 8월 15일까지 사할린에서 출생하였거나 사할린으로 이주한 한인(韓人)을 말한다.
- 3. “동반가족”이란 사할린동포의 배우자 및 직계비속 1명과 그 배우자를 말한다.

제3조(도지사의 책무) ① 경상남도지사(이하 “도지사”라 한다)는 영주귀국 사할린한인 주민(이하 “영주귀국주민”이라 한다)이 지역사회에 조기 정착하여 지역공동체의 구성원으로서 지역주민과 함께 살아갈 수 있는 여건을 조성하는 데 필요한 시책을 수립·시행하여야 한다.

- ② 도지사는 영주귀국주민이 지역공동체의 구성원으로서 도정에 참여할 수 있도록 적극 노력하여야 한다.
- ③ 도지사는 영주귀국주민이 집중거주하는 지역의 생활편의 증진 및 환경개선을 위하여 적극 노력하여야 한다.

제4조(지원계획) ① 도지사는 영주귀국주민 지원 업무를 효율적이고 체계적으로 추진하기 위하여 매년 경상남도 영주귀국 사할린한인 주민 지원계획(이하 “지원계획”이라 한다)을 수립·시행하여야 한다.

- ② 지원계획에는 다음 각 호의 사항이 포함되어야 한다.
 - 1. 영주귀국주민 지원의 기본 목표 및 방향
 - 2. 제7조에 따른 사업의 세부 추진 방안
 - 3. 영주귀국주민의 조기 정착 및 생활 안정에 관한 사항

4. 영주귀국주민의 권익 증진에 관한 사항

5. 관련 기관·단체 또는 법인 등과의 협력체계 구축에 관한 사항

6. 그 밖에 도지사가 영주귀국주민 지원을 위하여 필요하다고 인정하는 사항

제5조(실태조사) ① 도지사는 지원계획을 효율적으로 수립·추진하기 위하여 필요한 경우 영주귀국주민 현황 및 거주환경 등에 관한 실태조사를 할 수 있다.

② 도지사는 제1항의 실태조사를 효율적으로 하기 위하여 필요한 경우 전문지식 및 연구경험이 풍부한 관련 기관·단체 또는 법인 등에 의뢰할 수 있다.

제6조(지원대상) ① 이 조례에 따른 지원대상은 영주귀국주민으로 한다.

② 동반가족의 경우 대한민국 국적 취득 전이라도 도내에 거소를 둔 사람이어야 한다.

제7조(사업 등) ① 도지사는 영주귀국주민의 생활 안정 및 권익 증진 등을 위하여 다음 각 호의 사업을 추진할 수 있다.

1. 영주귀국주민에 대한 인식 제고 및 인권보호 교육·홍보

2. 한국어 및 기초생활 적응 교육

3. 경상남도민과 영주귀국주민 상호 간 이해와 소통을 위한 교류

4. 건강생활에 필요한 응급구호 등 보건·의료 서비스 제공

5. 문화·체육활동을 위한 기회 제공

6. 의료기관 및 공공기관에 방문 또는 문의 시 필요한 통번역 서비스 제공

7. 사할린 등에 남아있는 친족 등과의 교류

8. 도내 영주귀국주민단체 활동 지원

9. 그 밖에 도지사가 영주귀국주민의 생활 안정 및 권익 증진 등을 위하여 필요하다고 인정하는 사업

② 도지사는 제1항 각 호(제9호는 제외한다)의 사업을 추진하는 기관·단체 또는 법인 등에 예산의 범위에서 필요한 비용의 전부 또는 일부를 지원할 수 있다.

제8조(주민쉼터 설치 및 운영 지원) ① 도지사는 영주귀국주민의 건강한 여가생활을 지원하기 위하여 영주귀국 사할린한인 주민 쉼터(이하 “주민쉼터”라 한다)의 설치 및 운영을 지원할 수 있다.

② 주민쉼터 설치 및 운영 지원에 필요한 사항은 도지사가 따로 정한다.

제9조(행사지원) 도지사는 영주귀국주민 관련 행사를 실시하는 기관·단체 또는 법인 등에 예산의 범위에서 행사추진에 필요한 비용의 전부 또는 일부를 지원할 수 있다.

제10조(포상) 도지사는 영주귀국주민 지원업무에 기여한 공로가 크다고 인정되는 개인 및 기관·단체 또는 법인 등을 포상할 수 있다.

제11조(시행규칙) 이 조례의 시행에 필요한 사항은 규칙으로 정한다.

부 칙

이 조례는 공포한 날부터 시행한다.

경상남도의회에서 의결된 경상남도 참전유공자 예우 및 지원에 관한 조례 일부개정조례를 이에 공포한다.

경 상 남 도 지 사 박완수 인

2023년 2월 2일

● 경상남도 조례 제5344호

경상남도 참전유공자 예우 및 지원에 관한 조례 일부개정조례

경상남도 참전유공자 예우 및 지원에 관한 조례 일부를 다음과 같이 개정한다.

제5조제2항을 제3항으로 하고, 같은 조에 제2항을 다음과 같이 신설한다.

- ② 도지사는 제1항에 따른 참전명예수당을 지급할 때 연령 등에 따른 차등을 두어서는 아니 된다.

부 칙

이 조례는 2024년 1월 1일부터 시행한다.

경상남도의회에서 의결된 경상남도 6.25전쟁 납북피해 진상규명 및 납북피해자 명예회복 실무위원회 설치 및 운영에 관한 조례 폐지조례를 이에 공포한다.

경 상 남 도 지 사 박완수 인

2023년 2월 2일

● 경상남도 조례 제5345호

경상남도 6.25전쟁 납북피해 진상규명 및 납북피해자 명예회복 실무위원회 설치
및 운영에 관한 조례 폐지조례

경상남도 6·25전쟁 납북피해 진상규명 및 납북피해자 명예회복 실무위원회 설치 및 운영에
관한 조례는 폐지한다.

부 칙

이 조례는 공포한 날부터 시행한다.

경상남도의회에서 의결된 경상남도 병원선 운영 조례 일부개정조례를 이에 공포한다.

경 상 남 도 지 사 박완수 인

2023년 2월 2일

● 경상남도 조례 제5346호

경상남도 병원선 운영 조례 일부개정조례

경상남도 병원선 운영 조례 일부를 다음과 같이 개정한다.

제3조 중 “창원시”를 “통영시”로 한다.

제4조제3호 중 “전염병”을 “감염병”으로 한다.

부 칙

제1조(시행일) 이 조례는 공포한 날부터 시행한다.

경상남도의회에서 의결된 경상남도 노인 구강보건사업 지원 조례일부개정조례를 이에 공포한다.

경 상 남 도 지 사 박완수 인

2023년 2월 2일

● 경상남도 조례 제5347호

경상남도 노인 구강보건사업 지원 조례일부개정조례

경상남도 노인 구강보건사업 지원 조례 일부를 다음과 같이 개정한다.

제4조 각 호 외의 부분 중 “65세”를 “60세”로, “사람에 대하여”를 “사람을 지원대상으로 하는” 으로 하고, 같은 조 제3호는 삭제한다.

경 남 공 보

제2595호

2023. 2. 2.(목)

제5조 각 호 외의 부분 중 “지원대상자에 대하여”를 “지원대상자를 위한”으로, “구강보건사업을 예산의 범위”를 “구강보건사업에 필요한 비용을 예산의 범위 내”로 하고, 같은 조 제4호를 삭제한다.

제6조제1항 중 “도지사는 「구강보건법」 제5조”를 “도지사는 「구강보건법」 제5조”로 하고, 같은 조 제2항 제3호 중 “관련 기관”을 “추진을 위한”으로 하며, 같은 항 제5호 중 “필요한”을 “필요하다고 인정하는”으로 한다.

부 칙

이 조례는 공포한 날부터 시행한다.

경상남도의회에서 의결된 경상남도 고압산소치료장비 구입 등 지원에 관한 조례 폐지조례를 이에 공포한다.

경 상 남 도 지 사 박완수 

2023년 2월 2일

● 경상남도 조례 제5348호

경상남도 고압산소치료장비 구입 등 지원에 관한 조례 폐지조례

경상남도 고압산소치료장비 구입 등 지원에 관한 조례는 폐지한다.

부 칙

이 조례는 공포한 날부터 시행한다.

경상남도의회에서 의결된 경상남도 함양산삼항노화엑스포조직위원회 설립 및 지원 조례 폐지조례를 이에 공포한다.

경 상 남 도 지 사 박완수 인

2023년 2월 2일

● 경상남도 조례 제5349호

경상남도 함양산삼항노화엑스포조직위원회 설립 및 지원 조례 폐지조례

경상남도 함양산삼항노화엑스포조직위원회 설립 및 지원 조례는 폐지한다.

부 칙

이 조례는 공포한 날부터 시행한다.

경상남도의회에서 의결된 경상남도 농어업인 전기재해 예방 및 피해 지원에 관한 조례를 이에 공포한다.

경 상 남 도 지 사 박완수 인

2023년 2월 2일

● 경상남도 조례 제5350호

경상남도 농어업인 전기재해 예방 및 피해 지원에 관한 조례

제1조(목적) 이 조례는 경상남도 농어업인의 생산 활동 중에 발생하는 전기재해의 예방과 피해자 지원에 필요한 사항을 규정함으로써 농어업인의 생명과 재산을 보호하고, 경영안정을 도모하는 것을 목적으로 한다.

제2조(정의) 이 조례에서 사용하는 용어의 뜻은 다음과 같다.

1. “농어업”이란 「농업·농촌 및 식품산업 기본법」 제3조제1호에 따른 농업 및 「수산업·어촌 발전 기본법」 제3조제1호가목에 따른 어업을 말한다.
2. “농어업인”이란 「농업·농촌 및 식품산업 기본법」 제3조제2호에 따른 농업인 및 「수산업·어촌 발전 기본법」 제3조제3호에 따른 어업인을 말한다.
3. “전기재해”란 농어업인의 농어업 생산 활동 중에 발생하는 전기화재, 감전사고 등으로 인하여 사람의 생명과 재산의 피해가 발생하는 경우를 말한다.

제3조(예방 및 지원계획 수립·시행) ① 경상남도지사(이하 “도지사”라 한다)는 전기재해 발생을 예방하고 피해자를 지원하기 위하여 경상남도 농어업인 전기재해 예방 및 지원계획(이하 “예방 및 지원계획”이라 한다)을 수립·시행하여야 한다.

② 예방 및 지원계획에는 다음 각 호의 사항이 포함되어야 한다.

1. 전기재해 예방 및 지원을 위한 기본방향과 목표
2. 전기재해 유형 및 현황
3. 전기재해 대응 매뉴얼
4. 전기재해 예방 및 지원 사업
5. 그 밖에 전기재해 예방 및 피해 지원을 위하여 도지사가 필요하다고 인정하는 사항

제4조(예방 사업) 도지사는 전기재해를 예방하기 위하여 다음 각 호의 사업을 추진할 수 있다.

1. 농어업용 전기시설 안전 점검 및 관리
2. 노후 농어업용 전기시설 수리 및 교체
3. 전기재해의 예방 홍보
4. 전기재해 사례 조사·분석을 통한 대응 매뉴얼 마련
5. 전기재해 예방·안전관리 시스템 구축 및 운영
6. 그 밖에 전기재해 예방을 위해 도지사가 필요하다고 인정하는 사업

제5조(지원 사업) 도지사는 전기재해에 대응하고 피해를 복구하기 위하여 다음 각 호의 사업을 추진할 수 있다.

1. 전기재해에 대응하기 위한 장비·기자재, 인력 또는 비용 지원
2. 전기재해 농어업용 시설 및 농수산물 피해복구 지원
3. 그 밖에 전기재해 대응과 피해 복구를 위하여 도지사가 필요하다고 인정하는 사업

제6조(예방 교육) 도지사는 전기재해 예방을 위하여 다음 각 호의 사항을 포함한 교육을 정기적으로 추진할 수 있다.

1. 전기재해 예방 안전교육
2. 올바른 농어업용 전기시설 사용법
3. 그 밖에 전기재해 예방교육을 위해 도지사가 필요하다고 인정하는 사항

제7조(업무 위탁) 도지사는 제4조 및 제6조에 따른 사무를 관련 기관·단체 또는 법인에 위탁할 수 있다.

제8조(협력체계 구축) 도지사는 전기재해 예방 및 피해자 지원을 위하여 관계 기관 및 단체 등과 협력체계를 구축하도록 노력하여야 한다.

제9조(시행규칙) 이 조례의 시행에 필요한 사항은 규칙으로 정한다.

부 칙

이 조례는 공포한 날부터 시행한다.

경상남도의회에서 의결된 경상남도 다중이용시설의 실내공기질 유지기준조례 일부개정조례를 이에 공포한다.

경 상 남 도 지 사 박완수 인

2023년 2월 2일

● 경상남도 조례 제5351호

경상남도 다중이용시설의 실내공기질 유지기준조례 일부개정조례

경상남도 다중이용시설 실내공기질 유지기준 조례 일부를 다음과 같이 개정한다.

제2조제1항 중 “다중이용시설의”를 “지역환경의 특수성을 고려하여 「실내공기질 관리법 시행규칙」 별표 2보다 엄격하게 적용할”로 한다.

별표를 별지와 같이 한다.

부 칙

이 조례는 공포한 날부터 시행한다.

[별표]

실내공기질 유지기준(제2조 관련)

다중이용시설	오염물질 항목	유지기준
가. 지하역사, 지하도상가, 철도역사의 대합실, 여객자동차 터미널의 대합실, 항만시설 중 대합실, 공항시설 중 여객터미널, 도서관·박물관 및 미술관, 대규모 점포, 장례식장, 영화상영관, 학원, 전시시설, 인터넷컴퓨터게 임시설제공업의 영업시설, 목욕장업의 영업시설	일 산 화 탄 소 (ppm)	9이하
나. 의료기관, 산후조리원, 노인요양시설, 어린이집	이산화탄소(ppm)	900이하
	일 산 화 탄 소 (ppm)	9이하
다. 실내주차장	미세먼지(PM-10)($\mu\text{g}/\text{m}^3$)	180이하
	일 산 화 탄 소 (ppm)	20이하

경상남도의회에서 의결된 경상남도 빗물 관리에 관한 조례 폐지조례를 이에 공포한다.

경 상 남 도 지 사 박완수 인

2023년 2월 2일

● 경상남도 조례 제5352호

경상남도 빗물 관리에 관한 조례 폐지조례

경상남도 빗물관리에 관한 조례는 폐지한다.

부 칙

이 조례는 공포한 날부터 시행한다.

경상남도의회에서 의결된 경상남도 금원산 자연휴양림 및 생태수목원 관리·운영 조례 일부개정조례를 이에 공포한다.

경 상 남 도 지 사 박완수 인

2023년 2월 2일

● 경상남도 조례 제5353호

경상남도 금원산 자연휴양림 및 생태수목원 관리·운영 조례 일부개정조례

경상남도 금원산 자연휴양림 및 생태수목원 관리·운영 조례 일부를 다음과 같이 개정한다.

제2조의 제4호의4 중 “「국가보훈기본법」 제21조의2”를 “「국가보훈 기본법」 제21조의2”로 한다.

제6조의 제목 외의 부분 중 “「수목원·정원의 조성 및 관리에 관한 법률」 제24조”를 “「수목원·정원의 조성 및 진흥에 관한 법률」 제24조”로 한다.

제10조제1항제8호 중 “제7호까지”를 “제4호까지, 제6호 및 제7호”로 하고, 같은 조 제2항 중 “제1항 제3호, 제8호 및 「산림문화·휴양에 관한 법률 시행령」 제9조의7 제2항 제1호”를 “제1항제3호, 제8호 및 「산림문화·휴양에 관한 법률 시행령」 제9조의7제2항제1호”로 한다.

제11조에 제4항을 다음과 같이 신설한다.

- ④ 원장은 숙박시설의 50퍼센트 범위에서 경남도민(사용일 기준 주민등록상 경상남도에 주소를 둔 사람)이 우선하여 예약하게 할 수 있다.

제11조의2를 다음과 같이 신설한다.

제11조의2(매매·교환 등 금지) ① 자연휴양림을 이용하고자 하는 사람은 예약자 본인이어야 하며 자연휴양림 예약사항을 타인에게 매매 또는 교환·양도 등을 하여서는 아니 된다.

- ② 제1항에도 불구하고 예약자 없이 예약자의 직계 존·비속, 배우자, 형제자매 및 예약자 배우자의 부모가 휴양림을 이용할 경우에는 가족관계를 증명할 수 있는 자료를 제시하여 원장의 확인을 받아야 한다. 다만, 우선 예약으로 자연휴양림을 이용하고자 하는 사람은 예약자 본인이어야 한다.

제12조제1항을 다음과 같이 한다.

- ① 시설사용을 예약한 사람이 예약사항을 취소한 경우 또는 매매, 교환에 따라 예약이 취소되는 경우에는 별표 3의 기준에 따라 위약금 및 수수료 등이 공제된 잔액을 반환한다.

제13조제2항 중 “「소비자기본법시행령」 제8조”를 “「소비자기본법 시행령」 제8조”로 한다.

제14조의2를 다음과 같이 신설한다.

제14조의2(관리자 예약) ① 제14조제2항에 따른 예비객실 중 사전 예약이 필요한 경우 예약시스템의 관리자 권한으로 시설물을 예약할 수 있다.

경 남 공 보

제2595호

2023. 2. 2.(목)

② 제1항에 따른 관리자 예약 시 권한의 오남용 및 부당 예약이 발생하지 않도록 원장은 다음 각 호의 내부 통제 방안을 마련하여야 한다.

1. 관리자 예약의 사유, 사용자, 예약 및 사용 일자, 시설물의 명칭 등이 포함된 내부승인 절차
2. 관리자 예약 담당자의 지정·해제
3. 자체 관리자 예약 운영실태 반기별 점검

별표 2에 제6호를 다음과 같이 신설한다.

6. 기상 상황이나 자연휴양림의 사정으로 사용시간 변경이 필요한 경우 사용자에게 미리 알리고 시설물 사용시간을 변경할 수 있다.

별표 3을 별지와 같이 신설한다.

부 칙

이 조례는 공포한 날부터 시행한다.

<별지>

별표3

위약금 공제 기준(제12조 제1항 관련)

구 분		공 제 기 준		비 고
		주 중	주 말	
성 수 기	○ 사용예정일 5일 전	총 요금 환급	총 요금 환급	
	○ 사용예정일 4일 전	총 요금의 10% 공제 후 환급	총 요금의 20% 공제 후 환급	
	○ 사용예정일 3일 전	총 요금의 30% 공제 후 환급	총 요금의 40% 공제 후 환급	
	○ 사용예정일 2일 전	총 요금의 50% 공제 후 환급	총 요금의 60% 공제 후 환급	
	○ 사용예정일 1일 전	총 요금의 60% 공제 후 환급	총 요금의 70% 공제 후 환급	
	○ 사용예정일 당일	총 요금의 70% 공제 후 환급	총 요금의 80% 공제 후 환급	
비 수 기	○ 사용예정일 2일 전	총 요금 환급	총 요금 환급	
	○ 사용예정일 1일 전	총 요금의 10% 공제 후 환급	총 요금의 20% 공제 후 환급	
	○ 사용예정일 당일	총 요금의 20% 공제 후 환급	총 요금의 30% 공제 후 환급	

경 남 공 보

제2595호

2023. 2. 2.(목)

경상남도의회에서 의결된 경상남도 지역개발기금 설치 조례 일부개정조례를 이에 공포한다.

경 상 남 도 지 사 박완수 인

2023년 2월 2일

● 경상남도 조례 제5354호

경상남도 지역개발기금 설치 조례 일부개정조례

경상남도 조례 제5277호 경상남도 지역개발기금 설치 조례 일부를 다음과 같이 개정한다.
별표 1을 별지와 같이 한다.

부 칙

경상남도 조례 제5277호 부칙 제1조를 다음과 같이 한다.
이 조례는 2023년 3월 1일부터 시행한다.

[별표 1]

매입대상 및 매입기준

대상분야별	매 입 대 상	매 입 기 준	비고	
1. 자동차 신규등록	가. 승용 자동차			
	비 사 업 용	① 1600cc 이상	취득세 과세표준액의 100분의 4	
		② 2000cc 이상	취득세 과세표준액의 100분의 5 (단, 다목적형은 취득세 과세표준액의 100분의 4)	
		③ 단, 승용 자동차 중에서 7~10인승 이하	대당 390,000원	
	나. 승합 자동차			
	다. 화물 또는 특수 자동차			
	① 0.6톤 이상	취득세 과세표준액의 100분의 1.5		
2. 각종 계약 체결 (자치단체 전액 출자 법인의 계약체결 포함)	가. 공사도급 및 용역계약 (2,000만원 미만 계약 제외)	대금 청구액(부가가치세 제외)의 100분의 1.25		
	나. 물품구매 및 수리·제조 (2,000만원 미만 계약 제외)	대금 청구액(부가가치세 제외)의 100분의 0.75		

※ 공채 매입금액 산출결과 1건당 5,000원 미만의 단수는 절사하여 5,000원 단위로 계산한다.

규 칙

경상남도 조례·규칙심의회에서 의결된 경상남도 행정기구 설치 조례 시행규칙 일부개정규칙을 이에 공포한다.

경 상 남 도 지 사 박완수 인

2023년 2월 2일

● 경상남도 규칙 제3337호

경상남도 행정기구 설치 조례 시행규칙 일부개정규칙

경상남도 행정기구 설치 조례 시행규칙 일부를 다음과 같이 개정한다.

제7조제3항에 제18호를 다음과 같이 신설하고, 같은 항 제19호 및 제20호를 각각 제16호 및 제17호로 하며, 같은 항 제21호를 삭제한다.

18. 지속가능발전 업무에 관한 사항

제12조의2제3항제12호 중 “여성능력개발센터 및 여성(복지)회관”을 “여성(복지)회관”으로 한다.

제14조제5항제17호 중 “농업자원관리원”을 “농업인력자원관리원”으로 한다.

제15조제3항제3호의2부터 제3호의4까지를 각각 삭제한다.

제5장제2절제37조를 제5장제1절제37조로 한다.

제53조제5항제5호 중 “「시설물의 안전관리에 관한 특별법」”을 “「시설물의 안전 및 유지관리에 관한 특별법」”으로 한다.

제64조제1항 중 “농업자원관리원”을 “농업인력자원관리원”으로 하고, 같은 조 제3항제1호 중 “농업자원관리원 주요업무”를 “주요업무”로 한다.

제71조제1항을 같은 조 제목 외의 부분으로 한다.

부 칙

이 규칙은 공포한 날부터 시행한다.

경 남 공 보

제2595호

2023. 2. 2.(목)

경상남도 조례·규칙심의회에서 의결된 경상남도 행정서비스 리콜 조례 시행규칙 폐지규칙을 이에 공포한다.

경 상 남 도 지 사 박완수 인

2023년 2월 2일

● 경상남도 규칙 제3338호

경상남도 행정서비스 리콜 조례 시행규칙 폐지규칙

경상남도 행정서비스 리콜 조례 시행규칙은 폐지한다.

부 칙

이 규칙은 공포한 날부터 시행한다.

경상남도의회에서 의결된 경상남도 병원선 운영 조례 시행규칙일부개정규칙을 이에 공포한다.

경 상 남 도 지 사 박완수 인

2023년 2월 2일

● 경상남도 규칙 제3339호

경상남도 병원선 운영 조례 시행규칙일부개정규칙

경상남도 병원선 운영 조례 시행규칙 일부를 다음과 같이 개정한다.

제3조제2호 중 “전염병”을 “감염병”으로 한다.

제9조제1항 중 “18일”을 각각 “15일”로 한다.

제12조제3호 중 “점검일지”를 “별지 제1호서식에 따른 점검결과”로 한다.

제13조제1호를 삭제한다.

제14조제3항을 다음과 같이 한다.

③ 당직근무는 「경상남도 당직 및 비상근무규칙」을 준용한다.

제15조의 제목 “(비치부책 등)”을 “(비치서류 등)”으로 하고, 같은 조 각 호 외의 부분 중 “부책을”을 “서류를”로 한다.

제15조제18호를 다음과 같이 한다.

18. 관리감독자 수행업무 일지

제16조제1항 중 “「선박안전법」 제8조”를 “「선박안전법」 제8조”로 한다.

부 칙

제1조(시행일) 이 규칙은 공포한 날부터 시행한다.

예 규

경상남도 사회적경제 혁신타운 관리 및 운영 규정 제정예규를 다음과 같이 발령한다.

경 상 남 도 지 사 박 완 수

2023년 2월 2일

● 경상남도 예규 제243호

경상남도 사회적경제 혁신타운 관리 및 운영 규정 제정예규

경상남도 사회적경제 혁신타운 관리 및 운영 규정을 다음과 같이 제정한다.

경상남도 사회적경제 혁신타운 관리 및 운영 규정

제1장 총 칙

제1조(목적) 이 규정은 「경상남도 사회적경제 혁신타운 운영 설치 및 운영 조례」 제11조에 따라 경상남도 사회적경제 혁신타운을 효율적으로 관리·운영하기 위해 필요한 사항을 규정함을 목적으로 한다.

제2조(정의) 이 지침에서 사용하는 용어의 뜻은 다음 각 호와 같다.

1. “시설”이란 입주사무실, 편의시설, 복지시설, 공용시설 등을 포함하여 “경상남도 사회적경제 혁신타운(이하 “혁신타운”이라 한다)” 운영을 목적으로 설치되어 있는 모든 시설을 말한다.
2. “입주공간”이란 입주를 신청하여 선정된 입주자에게 임대하는 공간을 말한다.
3. “공용시설”이란 회의실, 창고, 로비, 복도, 주차장, 휴게실 등 공용으로 사용하는 시설을 말한다.
4. “관리”란 혁신타운의 운영, 환경의 유지, 공유재산의 임대 및 임대료징수, 경비와 안전 등 혁신타운의 유지에 필요한 모든 사항을 말한다.
5. “입주자”란 입주계약을 체결하고 시설에 입주한 기관 및 업체 등을 말한다.
6. “임대료”란 임대한 시설에 대한 사용의 대가로 지불되는 금액을 말한다.

7. “관리비”란 시설을 관리하는데 발생하는 모든 비용을 말한다.
8. “사용료”란 제6호에 따른 임대료와 유상 시설에 대한 사용의 대가로 지불되는 금액을 말한다.
9. “통합지원기관”이란 사회적경제 기업의 창업, 교육, 육성 등을 지원하기 위해 중앙정부나 지자체가 운영하는 기관을 말한다.
10. “퇴거”란 입주계약 위반, 계약만료일 이전 입주자와의 계약해지 등으로 인하여 건물에서 나가는 것을 말한다.

제2장 시설의 관리 및 사용

제3조(시설관리 범위) 시설의 관리 범위는 다음 각 호와 같다.

1. 각종 기기시설 및 위생시설에 대한 유지 보수
2. 건축물에 대한 유지 보수
3. 청소, 경비, 주차관리, 각종 시설물의 안전 관리
4. 입주자에 대한 사용료 및 관리비의 부과징수

제4조(시설관리 업무) 경상남도지사(이하 “도지사”라 한다)는 다음 각 호의 업무를 수행한다.

1. 혁신타운의 전반적인 관리·운영에 관한 사항
 2. 공용시설 부분의 유지, 보수, 점검, 가동, 수선 및 안전관리 업무
 3. 입주자 선정(퇴거) 결정 등 입주자 관리에 관한 사항
 4. 건물 내의 경비, 청소, 오물수거 및 소독
 5. 사용료 및 관리비 징수
 6. 시설물 관리 홍보 및 공용 시설물의 사용방법에 관한 지도
 7. 혁신타운 내의 질서문란 행위 등을 방지하기 위한 조치의 강구
 8. 건물의 관리 및 원활한 공동생활을 유지하기 위하여 필요한 사항 강구
- ② 도지사는 월별료 사용료 및 관리비 징수사용 보관 및 예치 등에 관한 장부를 작성하여 증빙서류와 함께 보관하고, 입주자의 요구가 있을 경우에는 이를 열람할 수 있도록 하여야 한다.
- ③ 도지사는 혁신타운 소속 직원이 맡을 업무가 법정자격증의 소지를 요구하는 경우에는 해당 자격증이 있는 자에게 업무를 담당하게 하여야 한다.

제5조(시설관리 책임) 시설의 관리·운영과 비용 부과 등에 관한 업무는 도지사가 관장하고, 입주계약을 체결한 시설물 사용에 따른 모든 책임은 입주자에게 귀속된다.

제6조(시설사용 신청) ① 시설을 사용하고자 하는 경우에는 사용예정일 7일 전까지 별지 제16호서식에 따라 도지사에게 사용을 신청하여야 한다.

- ② 도지사가 별지 제18호서식에 따라 시설사용을 허가한 경우, 시설사용자는 유료시설에 대하여 사용예정일 3일 전까지 사용료를 도지사가 지정하는 계좌에 납부하여야 한다.
- ③ 도지사는 시설사용 사항을 관리하기 위하여 별지 제17호서식에 의한 시설사용 신청 접수 및 허가대장을 비치한다.

④ 시설사용 후 신속히 당해 시설을 원상으로 복구하여야 한다. 다만, 시설의 유지관리상 도지사가 인정하는 경우는 예외로 한다.

제7조(시설사용계획의 변경 또는 취소) ① 시설사용자가 시설사용계획을 변경 또는 취소하고자 하는 경우에는 사용예정일의 1일 전까지 별지 제19호서식에 따라 시설사용계획의 변경 또는 취소를 도지사에게 신청하여야 한다.

② 도지사가 별지 제20호서식에 따라 시설사용계획의 변경 또는 취소를 허가한 경우 시설사용자는 시설 미사용에 따른 환급을 받을 수 있고, 환급액 기준은 다음 각 호와 같다.

1. 사용예정 1일 이전 요청 시 100% 환급
2. 사용예정 당일 요청 시 50% 환급

제8조(허가의 취소) 도지사는 입주자 및 시설사용자가 법령 또는 이 규정에 따른 조건에 따르지 아니 하였을 경우에는 그 허가를 취소할 수 있다.

제9조(입주자 및 시설사용자의 의무) ① 입주자 및 시설사용자는 도지사의 승낙없이 시설의 변경, 대여 또는 담보제공을 하지 못한다.

② 제1항의 규정을 위반했을 경우 도지사는 입주자 및 시설사용자에게 원상회복 또는 손해배상을 청구할 수 있다.

제10조(주차장) ① 주차장은 무료사용을 원칙으로 하되, 경상남도가 주관하는 공공행사 등 필요한 경우에는 사용을 제한하거나 유료화 할 수 있다.

② 입주자 및 사용자 등은 지정된 주차장에 주차해야 하고, 주차장에는 종류에 관계없이 어떠한 기차재도 적치할 수 없다.

③ 혁신타운 내에 주차 중인 차량의 도난, 훼손 등에 대해서는 도지사가 책임지지 아니한다.

제11조(출입문 등의 개폐) ① 도지사는 건물의 보안 등의 사정에 따라 개·폐문 시간을 조정 시행하며 출입문, 통로, 계단서터, 승강기의 개·폐를 관리한다.

② 승강기를 단축 운행할 경우에는 사전에 입주자에게 통보한다.

제12조(승강기 사용) 승강기의 정기점검은 보수점검 계약자에 의하여

시행하고, 입주자 및 시설사용자는 다음 각 호의 사항을 준수하여야 한다.

1. 승강기내 인화물질의 반입 금지 및 흡연 금지
2. 승강기 부하량(표시된 인원)을 초과 금지 및 심한 충격이나 동요를 주는 행위 금지
3. 승강기를 통한 짐 운반 시에는 사용예정일의 2일 전까지 도지사에게 사전 신고
4. 대형물품을 반입하고자 할 때나 사무실 이전 시에는 승강기 내·외부 및 이동통로 벽체 등을 보양하고 도지사에게 사전신고

제13조(기타 시설) ① 건물 내의 창고, 복도, 로비, 옥상, 조경지, 구내도로, 유희 공간 및 잔여부지 등 기타 시설에 도지사의 승인 없이 기자재 등을 적치하거나 시설물을 설치할 수 없다.

② 건물의 외벽이나 창호에 미관을 해칠 수 있는 배선·배관 등을 설치할 수 없으며, 시설사용 상 부득이한 경우에는 도지사의 승인을 얻은 후 설치하여야 한다.

③ 도지사는 제1항의 기타 시설에 대한 시설물 등의 설치 신청이 있을 경우에는 이에 대한 사용료 부과를 조건으로 승인할 수 있다.

④ 도지사가 무상 또는 유상으로 제공하는 행사장 및 관련 시설 사용 시에는 정리정돈 등 관리를 위해 도지사가 정한 제반사항을 준수하여야 한다.

제14조(금지 행위) ① 혁신타운 내에서는 시설보호, 안전관리 및 질서유지 등을 위하여 입주자 및 시설 사용자는 다음 각 호의 행위를 하여서는 안 된다.

1. 혁신타운에 설치된 표찰, 표시, 화단, 기타 시설 또는 주차된 차량을 훼손 또는 오손 하는 행위
 2. 도지사의 승인을 받지 아니하고 옥내·외에 간판, 홍보물 등 각종 광고물을 부착하는 행위
 3. 지정된 장소 이외의 장소에 쓰레기 등을 버리거나, 「폐기물관리법」에 따른 특정 폐기물을 관련 법규에 따라 처리하지 않는 행위
 4. 도지사의 승인을 받지 아니하고 옥외 및 내부에 기자재를 적치 또는 설치하는 행위(중량초과, 유해물 방출, 소음, 진동 유발, 위험물, 실험용 자재설치 등)
 5. 폭발성이 강한 화학물질 등을 승인 받지 않고 설치 취급하는 행위
 6. 실내에 취사도구를 반입(커피포트 제외)하거나 옥외에서 취사를 하는 행위
 7. 석유, 가스를 이용한 냉난방 기구를 사용하는 행위 (전기를 이용한 개별 전열 난방기 포함)
 8. 실내에 동물을 반입 사육(애완용 포함)하는 행위
 9. 금연 장소에서 흡연 행위
 10. 각 사무실 등의 공간에서 야간 유숙을 하는 행위(다만, 야간근무 등 특수한 사정에 의한 야간 유숙은 도지사의 사전승인을 받아야 함)
 11. 인화물질 등 관계당국의 단속 대상이 되는 위험물을 보관하는 행위
 12. 제1호부터 제11호까지 이 외에 질서를 문란하게 하거나 타 입주업체 등에 피해를 주는 행위
 13. 기타 환경보전에 위배되는 배출물이 발생하는 장비를 설치하는 행위
- ② 제1항의 금지 사항을 위반할 경우, 도지사는 7일 이내 시정을 요청하거나 손해배상을 청구하며, 이 결정을 이행하지 않을 경우 입주계약을 해지할 수 있다.

제3장 입주기업 모집·선정

제15조(입주대상) 혁신타운에 입주할 수 있는 기업은 다음 각 호에 해당하는 기업으로 한다.

1. 「사회적기업 육성법」 제2조제1호에 따른 사회적기업과 지방자치단체장이 지정한 예비사회적기업
2. 「협동조합 기본법」 및 다른 법률에 따라 설립된 협동조합, 협동조합연합회, 사회적협동조합 및 사회적협동조합연합회
3. 「도시재생 활성화 및 지원에 관한 특별법」 제2조제1항제9호에 따른 마을기업으로서 행정안전부장관 또는 지방자치단체장이 지정한 마을기업
4. 「국민기초생활 보장법」 제18조에 따른 자활기업
5. 각 정부 부처별 지침에 따라 지정된 기업 중 지정기간이 유효한 부처형 예비사회적기업

6. 대표자가 만19세 이상 만39세 이하인 경상남도내에 거주하는 자로
사회적경제기업 청년예비창업자

7. 사회적경제기업의 창업, 교육, 육성 등을 지원하기 위해 중앙정부나 지자체가 운영하는 통합지원
기관

제16조(입주모집) 입주자 모집은 공개모집을 원칙으로 하며, 도지사는 다음 각 호의 사항을 경상남도
홈페이지, 일간지 등을 활용하여 알려야 한다.

1. 입주자격
2. 현재 입주 가능한 면적
3. 임대료
4. 입주기간

제17조(입주신청) ① 혁신타운에 입주하고자 하는 자는 모집 공고에 따라 별지 제1호서식의 입주신
청서와 별지 제2호서식의 사업계획서를 작성하여 도지사에게 신청하여야 한다.

② 도지사는 제1항에서 정한 서류뿐만 아니라 경영능력과 사업성 및 기술성, 주사무소 또는 분소의 이전
등을 확인할 수 있는 기타서류를 제출하도록 할 수 있다.

제18조(입주심사위원회 구성) ① 도지사는 입주자 선정을 위하여 입주심사위원회를 구성할 수 있다.

② 위원구성은 5명 이내로 하며, 위원회 활동에 필요하다고 인정되는
사회적경제 관련 전문가를 위원으로 구성한다.

제19조(입주자 선정) ① 입주자는 별지 제5호서식 또는 별지 제6호서식 또는 별지 제7호서식에 의한
심사기준에 따라 입주심사위원회의 심사·평가를 거쳐 선정된다.

② 도지사는 입주자가 선정되었을 때에는 그 결과를 입주자에게 지체 없이 통보하여야 한다.

제20조(예비입주자 선정) 도지사는 입주자로 선정된 자의 입주계약 체결 지연, 입주시기 연기, 입주
계약 포기 또는 기 입주자의 퇴거 등으로 인한 공실에 대비하기 위하여 예비입주자를 선정하여 입
주순위를 부여하고 그 순위에 따라 입주시킬 수 있다.

제21조(입주계약 및 입주기한) ① 입주자로 선정된 자는 입주승인을 통보 받은 날부터 7일 이내에
별지 제13호서식에 따른 입주계약을 체결하여야 하며, 입주계약 체결일로부터 30일 이내에 입주하
여야 한다.

② 입주자가 부득이한 사정으로 제1항의 기한 내에 입주할 수 없는
경우에는 30일 이내의 범위에서 1회에 한하여 입주 연기를 신청할 수 있다.

③ 입주자가 입주계약 후 입주 시기를 연기하고자 할 경우에는 입주개시일 7일 이내에 입주연기 사유와
입주연기 기간을 명시하여 서면으로 도지사에게 신청하여야 한다.

④ 도지사는 입주연기 신청을 접수한 날부터 7일 이내에 입주연기 승인여부를 검토하여 그 결과를
입주자에게 통보하여야 한다.

⑤ 제2항부터 제4항까지에 따라 입주연기가 되더라도, 입주자의 최초
입주일은 입주계약서에서 정한 입주개시일로 본다.

제22조(제외대상) 다음 각 호의 어느 하나에 해당하는 경우에는 입주대상에서 제외한다.

1. 금융기관으로부터 불량거래자로 확인된 자
2. 수질 및 수생태계보전 관계 법령에 따른 특정 유해물질 배출 기업
3. 「대기환경보전법」에 의한 특정 대기 유해 물질을 배출하는 기업
4. 「소방기본법」에 의한 일정량 이상의 위험물, 준위험물, 특수 가연물을 취급하는 기업
5. 기타 소음, 진동, 먼지, 악취 등이 다량 발생하여 입주에 부적합 하다고 인정되는 기업
6. 휴·폐업중인 기업
7. 기타 도지사가 부적합하다고 판단하는 기업

제23조(입주승인 취소) 도지사는 입주승인을 받은 자가 다음 각 호의 어느 하나에 해당하는 경우에는 입주승인을 취소할 수 있다.

1. 제21조에 따라 입주계약을 체결하지 않거나 입주기한까지 입주하지 않는 경우
2. 입주신청서 및 사업계획서에 허위사실을 기재하여 입주 승인을 받은 경우
3. 계약서에 정한 입주부담금을 기한 내에 납부하지 않은 경우
4. 제9조 제2항에 따른 원상회복 또는 손해배상을 이행하지 않는 경우

제4장 운영위원회

제24조(운영위원회) ① 도지사는 혁신타운 관리·운영 등에 관한 사항을 자문받기 위하여 운영위원회 (이하 “위원회”라 한다)를 설치할 수 있다.

② 위원회는 다음 각 호의 사항을 자문한다.

1. 입주 취소, 퇴거 등 입주자 관리에 관한 사항
2. 혁신타운의 시설관리 및 운영에 관한 사항
3. 입주자 지원에 관한 사항

제25조(위원회의 구성) ① 위원회는 위원장을 포함하여 10명 이내로 구성한다.

② 위원회의 위원은 경상남도 및 창원시 사회적경제 업무담당 부서장, 「지방자치단체의 사회적경제 혁신타운 조성사업 운영지침」 제2조 제3호에 따른 사회적경제 지원조직의 대표 및 사회적경제 연합회의 대표, 그 밖에 도지사가 필요하다고 인정하는 자로 구성한다.

③ 위원장과 부위원장은 위원 중에서 호선한다.

④ 위원회 회의에 참석한 위원에게는 예산의 범위 내에서 수당과 여비를 지급할 수 있다.

제26조(위원회의 운영) 위원회 회의는 정기회는 연 2회 개최하고, 임시회는 도지사 또는 위원장이 필요하다고 인정하거나 위원 3분의 1이상의 요구가 있을 때 개최한다.

제5장 관 리 비

제27조(관리비) ① 관리비는 혁신타운 운영에 소요되는 직접 비용 중 입주자가 부담하여야 할 제반 비용을 말하며, 매월 부담하여야 한다.

② 관리비는 다음 각 호의 월별금액 합계액으로 하고 그 구성 내역 및 산정방법은 별지 제21호 서식에 따르되 입주기업별 부담액 산정방법은 사용자 부담원칙 및 공평의 원칙에 따라야 한다.

1. 일반관리비 : 관리 용역비(청소 포함), 청소재료비, 복지시설 유지 관련 비용 등으로 구분
2. 오물 수거비 : 전용, 공용 구분하여 처리(산업쓰레기 봉투 등)
3. 전기요금 : 공동전기료와 개별전기료로 구분한 기본요금, 입주자 사용요금, 일반 공동, 난방동력 등으로 구분
4. 승강기 유지비 : 월별 승강기 점검 및 유지관리비(관리업체 계약)
5. 냉·난방 전기요금 : 건물 냉·난방에 필요한 전기요금
6. 소독비 : 건물 소독 및 기타 필요에 의한 소독비
7. 물탱크 청소 : 지하수조 청소 및 기타 필요에 의한 청소비
8. 수도료 : 각실 수도사용료 및 공동 수도사용료 부과(살수용 포함)
9. 폐수처리시설 처리비 : 폐수 발생에 따른 처리용량에 따라 발생자에 부과(폐수처리 용량에 따라 처리비 차등 적용)
10. 기타 : 폐기물 처리시설에 대한 운영비, 주차관리비, 보험료 등 부대비용

③ 영업시간 연장 및 휴일근무에 대하여 발생하는 관리비는 입주자에게 별도 부과할 수 있다.

제28조(부과 및 징수시기) ① 관리비는 매월 말일 기준으로 계량하여 관리비 항목별로 사용량 또는 입주민적을 고려하여 배분한 금액을 입주자별로 부과한다.

② 당월의 관리비는 납기일까지 납부하여야 하며, 납기일이 공휴일인 경우에는 그 다음날까지 납부한다.

제29조(납부방법) 관리비는 도지사가 고지하는 금액을 관리비 출납원 지정계좌로 기한 내에 납부하여야 한다.

제30조(연체) ① 도지사는 관리비를 계속해서 3개월 이상 연체한 입주기업에 대해 계약을 해지할 수 있으며, 계약을 해지한 경우에는 입주보증금에서 충당할 수 있다.

② 도지사는 제1항에 따른 관리비를 3개월 이상 연체 시 계약해지를 통보하고, 입주자는 이로 인하여 발생하는 입주자의 퇴거 및 기타 불이익에 대하여는 일체 이의를 제기할 수 없다.

제31조(전기료) ① 전기료는 임대, 공용(지원시설 포함)으로 구분하여 산출한다. 이 경우 임대부분은 입주자가 부담하고, 공용부분은 성격에 따라 동별 또는 혁신타운 전체적으로 건물 임대면적에 비례하여 산정한다.

② 전기료는 매월 검침기관의 기준에 따라 검침하여 부과한다.

③ 입주자 개별 사용전기료는 전기요금 총액 대비 개별 사용량에 비례하여 부과한다.

$$\begin{array}{l} \text{시설이용자별} \\ \text{사용요금} \end{array} = \text{요금총액} \times \frac{\text{입주자별 사용량}}{\text{총 사용량}}$$

④ 공동전기료는 총 사용량에서 입주자 개별 사용량을 제외한 사용량을 입주자의 임대면적에 비례하여 부과한다.

$$\begin{array}{l} \text{공동전기료} \\ \text{분담액} \end{array} = \text{요금총액} \times \frac{\text{공동사용량(공용부분)}}{\text{총 사용량}} \times \frac{\text{입주자별 임대면적}}{\text{건물 연면적}}$$

경 남 공 보

제2595호

2023. 2. 2.(목)

※ 공용부분은 층별, 가로등, 옥외시설물 등으로 구분함

※ 동력설비 등과 같은 별개의 시설물은 입주자가 별개의 계량기를 설치하여 사용·부과

⑤ 입주자의 전기료 총 부담액은 제3항 및 제4항의 산식에 따라 산출된 금액의 합산금액으로 한다.

⑥ 계량기 고장 등으로 검침이 불가능한 경우에는 3개월간의 사용량을 합산하여 평균치를 부과한다.

제32조(상·하수도료) ① 상·하수도료는 임대 및 공용으로 구분하여 산출한다. 이 경우 임대부분은 입주자가 부담하고, 공용부분은 성격에 따라 혁신타운 전체적으로 건물 임대면적에 비례하여 산정한다.

② 상·하수도료는 매월 검침기관의 기준에 따라 검침하여 부과한다.

$$\text{입주자 개별부담액} = \text{요금총액} \times \frac{\text{입주자별 임차면적}}{\text{건물 연면적}}$$

※ 단, 식당에 한하여서는 개별계량기 사용량에 따라 고지함

제33조(인터넷전용선 사용료) 인터넷을 사용하고자 하는 입주자는 스스로

통신업체를 선정하여 사용료를 납부하여야 한다.

제34조(청소 및 경비 용역비) ① 청소 및 경비 용역비는 입주자별 건물 임대면적에 따라 부과한다.

$$\text{입주자 개별부담액} = \text{용역비총액} \times \frac{\text{입주자별 임차면적}}{\text{건물연면적}}$$

② 기타 쓰레기 배출요령 및 분리수거는 해당 지역 폐기물처리 규정에 따른다.

부 칙

제1조(시행일) 이 규정은 발령한 날부터 시행한다.

[별지 1호 서식] (뒷면)

첨부 서류	<ol style="list-style-type: none"> 1. 사업계획서 [별지 2호서식] 2. 대표자 및 근로자 이력서(경력, 특히, 포상 등 객관적 증빙서류) 3. (예비)사회적기업 인·지정서 또는 마을기업 지정서 또는 사회적협동 조합 인가증 등 자격요건을 확인할 수 있는 서류 4. 사업실적 증빙서류 1부(주요 활동실적 및 역량 증빙 가능 서류) 5. 최근 3년간 결산 재무제표(재무상태표, 손익계산서 등) 제출 ※ 전문가(회계사, 세무사 등)의 확인을 받은 자료만 인정 6. 4대보험 사업장 가입자 명부(공고 마감일로부터 1개월 전 이후 출력본) 7. 취약계층 증빙서류(증빙서류가 있는 경우만 취약계층 근로자 인정) 8. 법인등기부등본 9. 사업자등록증 10. 지방세 및 국세완납증명서 1부(법인이 아닌 경우 개인용) 11. 개인정보 수집·이용·제공에 관한 동의서 [별지 3호서식]
----------	---

경 남 공 보

제2595호

2023. 2. 2.(목)

[경상남도 사회적경제 혁신타운 관리 및 운영 규정 별지 제2호 서식]

사 업 계 획 서

기업 일반현황

기업·조직명		대표자	
연락처		이메일	
주요연혁	<p>※ 설립 후 주요 연혁을 기재</p> <ul style="list-style-type: none"> ● 		
주요사업 추진실적	<p>※ 최근 3년간 주요사업 추진내용에 대해 간략하게 서술</p> <ul style="list-style-type: none"> ● 		

<input type="checkbox"/> 사업 운영계획	
사회적목적	1) 해결하고자하는 특정 사회문제 2) 문제 원인 분석 3) 기업·조직활동을 통해 실현하고자 하는 사회적 목적(소설미션)
사업계획 및 주요내용	※ 자유서식활용 기재가능
사업 역량	※ 사업 수행에 대한 대표자 및 근로자의 경력, 전문성 등 ※ 사업 수행에 필요한 기업·조직의 인·허가 사항(특허 등)
조직(인력) 현황	※ 조직도, 의사결정구조, 사무국 현황 등
지역사회 네트워크 연계 방안	※ 자유롭게 기재
공간활용 계획	

입주 후 향후 계획(중장기 계획)

<p>사회적목적 실현계획</p>	<p>※ 자유롭게 기재 ※ (예시) 3년 0명 채용 ※ (예시) 기업·조직 전문성을 살린 교육 프로그램 월 0회 운영 ※ (예시) 월 0회 사회서비스 제공 프로그램 운영</p>
<p>이후 3년간 사업 계획</p>	<p>※ 사업 확장을 위한 다양한 계획은 자유롭게 기재</p>

※ 필요시 4매 이내 별지 작성

경 남 공 보

제2595호

2023. 2. 2.(목)

(경상남도 사회적경제 혁신타운 관리 및 운영 규정 별지 제3호 서식)

「경상남도 사회적경제 혁신타운」 상시근무자 명단

연 번	성 명	직 위	근무형태	담당업무	연락처
1			(상근, 반상근, 기간제 등)		
2					
3					
4					
5					

※ 경상남도 사회적경제 혁신타운 내 사회적경제기업 공간에 상시 근무할 근무자 명단 작성(대표자 제외)

(경상남도 사회적경제 혁신타운 관리 및 운영 규정 별지 제4호 서식)

개인정보 수집 · 이용 · 제공에 관한 동의서

개인정보 수집 및 이용

경상남도 사회적경제 혁신타운 내 사회적경제 기업·조직 입주 모집 및 선정을 위해 아래와 같은 개인정보를 수집하고 있습니다.

※ 관련 법령 : 「개인정보 보호법」 제 15조, 제 17조, 제 24조

<개인정보를 제공받는 자>

경상남도지사

<개인정보의 수집·이용 목적>

경상남도 사회적경제 혁신타운 입주 기업·조직 모집 및 선정에 필요한 자격 요건 검토, 약정 체결 및 선정 이후의 원활한 사업 수행

<수집 또는 이용하려는 개인정보의 항목>

신청기업 및 담당자 전화번호, 이메일 주소 등

<개인정보의 보유 및 이용기간>

입주신청서 제출일로부터 5년 및 사업 종료 후 5년까지

본인은 경상남도 사회적경제 혁신타운 입주신청을 위해 위의 내용에 따른 개인정보를 제공할 것을 동의합니다.

년 월 일

성 명(대표)

(인)

경상남도지사 귀하

[경상남도 사회적경제 혁신타운 관리 및 운영 규정 별지 제5호 서식]

입주심사평가표 (사회적경제기업)

입주기업 선정 기준 : 평균 60점 이상 입주가능(60점 미만 입주불가)

평가 대상기업 :

평 가 자 : (인)

심사항목	세부 심사항목	배점	평가접수
계		100	
사회적목적 실현 (30점)	사업활동의 사회적 가치 지향성	10	
	사회적목적 실현 계획 유무	5	
	사회적 기여 활동 이행여부 (활동내용, 실적)	15	
사업계획의 구체성 (40점)	비즈니스 모델의 명확성과 현실성	10	
	입주 이후 사업수행계획의 구체성 및 실현가능성	10	
	사업실행을 위한 협력체계 구축 여부	5	
	사업실행을 위한 전문 역량 보유 여부	10	
	사업계획의 지역사회 기여도	5	
지속가능성 (30점)	입주 이후 성장 가능성 (매출, 고용향상 등)	15	
	사업의 확장가능성과 파급효과	15	

※ 동점자 처리기준 : 심사결과 고득점자 순으로 원하는 호실을 지정하여 계약체결하며, 동점자가 있을 경우 추첨으로 호실을 지정한다. 선순위자 계약포기 시 차순위자와 계약체결 가능

[경상남도 사회적경제 혁신타운 관리 및 운영 규정 별지 제6호 서식]

입주심사평가표 (사회적경제기업 청년예비창업자)

입주기업 선정 기준 : 평균 60점 이상 입주가능(60점 미만 입주불가)

평가 대상자 :

평 가 자 : (인)

심사항목	세부 심사항목	배점	평가점수
계		100	
사회적목적 실현 (30점)	사회적경제의 이해도 (교육수료 여부 등)	10	
	기업가 정신 및 사회적 목적 추구 의지	10	
	해결하고자 하는 사회 문제의 중요성 또는 창출하고자 하는 사회적 가치의 명확성	10	
사업계획의 구체성 (40점)	사업 아이디어의 창의성, 혁신성, 사업화 가능성	10	
	입주 이후 사업수행계획의 구체성 및 실현가능성	10	
	사업계획과 사회적 가치의 연계성	10	
	사업수행을 위한 조직 구성 및 관리 등 경영 역량	10	
지속가능성 (30점)	입주 이후 성장 가능성 (수익성, 시장성 등)	15	
	사업의 확장가능성과 파급효과	15	

경 남 공 보

제2595호

2023. 2. 2.(목)

[경상남도 사회적경제 혁신타운 관리 및 운영 규정 별지 제7호 서식]

입주심사평가표 (사회적경제 지원조직)

지원조직 선정 기준 : 평균 60점 이상 입주가능(60점 미만 입주불가)

평가 대상조직 :

평 가 자 : (인)

심사항목	세부 심사항목	배점	평가점수
계		100	
사업수행실적 및 전문인력 현황 (30점)	공고일 전일 기준 최근 3년간 관련분야 사업 수행실적	10	
	전문인력 보유 상태	10	
	사업수행을 위한 조직 구성 및 관리 등 경영 역량	10	
사업계획의 적정성 및 실행가능성 (50점)	사회적경제기업 지원의 위한 발굴 전략 및 목표 제시	10	
	사회적경제기업의 역량강화를 위한 교육운영 적정성	10	
	자문단 구축 등 분야별 맞춤 컨설팅 지원	10	
	사업계획의 구체성 및 실행 가능성	10	
	사회적경제기업의 위한 홍보 마케팅 전략	10	
지속가능성 (20점)	유관기관, 시군 등 협업을 통한 지역네트워크 활성화 방안	10	
	신용평가서* 및 신인도** 평가	10	

* 신용정보업자(신용조회사 또는 신용평가사)가 발급한 공고일 기준 유효한 공공기관 제출용 신용평가서 기준

** 최근 3년간 관련 법령 위반 행정처분 여부

경 남 공 보

제2595호

2023. 2. 2.(목)

[경상남도 사회적경제 혁신타운 관리 및 운영 규정 별지 제8호 서식]

입주연장 신청서

일반현황	대표자 성명		관리번호	
	업체명		입주일시	
	사업자등록번호		입주호실	
입주 기간	~ (입주기간 만료일 :)			
연장 기간	~ (개월)			
입주기간 연장 사유	구체적으로 작성 운영실적, 연장사유 등			

상기와 같이 입주기간 연장 신청서를 제출하오니 승인하여 주시기 바랍니다.

- 붙임 : 1. 입주기간 연장 계획서 1부(별지 8)
2. 전년도 재무제표 1부 사본
3. 사업자등록증 사본 1부
4. 주민등록등본 1부 (법인사업자인 경우 법인등기부등본, 주주명부)
5. 공장등록증 사본 1부(공장이 있는 경우)
6. 개인정보 수집·이용·제공에 관한 동의서 1부(별지4)
7. 기타 인증서류 사본 1부

년 월 일

신청인(대표자)

(인)

경상남도지사 귀하

[경상남도 사회적경제 혁신타운 관리 및 운영 별지 제9호 서식]

입주기간 연장 계획서

기업 일반현황

기업명		대표자	
연락처		이메일	

주요연혁	<p>※ 설립 후 주요 연혁을 기재</p> <ul style="list-style-type: none"> ●
------	---

주요사업 추진실적	<p>※ 최근 3년간 주요사업 추진내용에 대해 간략하게 서술</p> <ul style="list-style-type: none"> ●
--------------	---

□ 사업 운영계획	
소셜미션 (사회적목적)	1) 해결하고자하는 특정 사회문제 2) 문제 원인 분석 3) 기업활동을 통해 실현하고자 하는 사회적 목적(소셜미션)
사업계획 및 주요내용	※ 자유서식활용 기제가능
사업 역량	※ 사업 수행에 대한 대표자 및 근로자의 경력, 전문성 등 ※ 사업 수행에 필요한 기업의 인·허가 사항(특허 등)
조직(인력) 현황	※ 조직도, 의사결정구조, 사무국 현황 등
지역사회 네트워크 연계 방안	※ 자유롭게 기재
공간활용 계획	

경 남 공 보

제2595호

2023. 2. 2.(목)

입주 후 향후 계획

사회적목적 실현계획	※ 자유롭게 기재 ※ (예시) 3년 0명 채용 ※ (예시) 기업 전문성을 살린 교육 프로그램 월 0회 운영 ※ (예시) 월 0회 사회서비스 제공 프로그램 운영
이후 3년간 사업 계획	※ 사업 확장을 위한 다양한 계획은 자유롭게 기재

※ 필요시 4매 이내 별지 작성

[경상남도 사회적경제 혁신타운 관리 및 운영 규정 별지 제10호 서식]

입주연장평가표 (사회적경제기업)

입주기업 선정 기준 : 평균 60점 이상 입주가능(60점 미만 입주불가)

평가 대상기업 :

평 가 자 : (인)

심사항목	세부 심사항목	배점	평가점수
계		100	
사회적목적 실현 (30점)	사업활동의 사회적 가치 지향성	10	
	사회적목적 실현 계획 유무	5	
	사회적 기여 활동 이행여부 (활동내용, 실적)	15	
사업계획의 구체성 (40점)	비즈니스 모델의 명확성과 현실성	10	
	입주 이후 사업수행계획의 구체성 및 실현가능성	10	
	사업실행을 위한 협력체계 구축 여부	5	
	사업실행을 위한 전문 역량 보유 여부	10	
	사업계획의 지역사회 기여도	5	
지속가능성 (30점)	입주 이후 성장 가능성 (매출, 고용향상 등)	15	
	사업의 확장가능성과 파급효과	15	

[경상남도 사회적경제 혁신타운 관리 및 운영 규정 별지 제11호 서식]

입주연장평가표 (사회적경제기업 청년예비창업자)

입주기업 선정 기준 : 평균 60점 이상 입주가능(60점 미만 입주불가)

평가 대상기업 :

평 가 자 : (인)

심사항목	세부 심사항목	배점	평가점수
계		100	
사회적목적 실현 (30점)	사회적경제의 이해도 (교육수료 여부 등)	10	
	기업가 정신 및 사회적 목적 추구 의지	10	
	해결하고자 하는 사회 문제의 중요성 또는 창출하고자 하는 사회적 가치의 명확성	10	
사업계획의 구체성 (40점)	사업 아이디어의 창의성, 혁신성, 사업화 가능성	10	
	입주 이후 사업수행계획의 구체성 및 실현가능성	10	
	사업계획과 사회적 가치의 연계성	10	
	사업수행을 위한 조직 구성 및 관리 등 경영 역량	10	
지속가능성 (30점)	입주 이후 성장 가능성 (수익성, 시장성 등)	15	
	사업의 확장가능성과 파급효과	15	

[경상남도 사회적경제 혁신타운 관리 및 운영 규정 별지 제12호 서식]

입주연장평가표 (사회적경제 지원조직)

입주기업 선정 기준 : 평균 60점 이상 입주가능(60점 미만 입주불가)

평가 대상조직 :

평 가 자 : (인)

심사항목	세부 심사항목	배점	평가점수
계		100	
사회적목적 실현 (30점)	사회적경제의 이해도 (교육수료 여부 등)	10	
	기업가 정신 및 사회적 목적 추구 의지	10	
	해결하고자 하는 사회 문제의 중요성 또는 창출하고자 하는 사회적 가치의 명확성	10	
사업계획의 구체성 (40점)	사업 아이디어의 창의성, 혁신성, 사업화 가능성	10	
	입주 이후 사업수행계획의 구체성 및 실현가능성	10	
	사업계획과 사회적 가치의 연계성	10	
	사업수행을 위한 조직 구성 및 관리 등 경영 역량	10	
지속가능성 (30점)	입주 이후 성장 가능성 (수익성, 시장성 등)	15	
	사업의 확장 가능성과 파급효과	15	

[경상남도 사회적경제 혁신타운 관리 및 운영 규정 별지 제13호 서식]

경상남도 사회적경제 혁신타운 입주계약서

경상남도 사회적경제 혁신타운(이하 “도지사”라 한다)과 ○○○(이하 “입주자”라 한다)는 입주에 따른 계약을 다음과 같이 체결한다.

제1조 (적용범위) 본 계약은 도지사가 입주자의 사업운영에 필요한 제2조의 목적물을 사용하도록 함에 있어서 입주 및 사용에 관한 절차와 상호간의 권리·의무를 정한다.

제2조 (임대차 목적물의 표시)

- ① 주 소 :
- ② 목적물 명칭 :
- ③ 면 적 :

구 분	전체면적(㎡)	전용 면적(㎡)	공유 면적(㎡)
○○○호			

제3조 (입주기간) ① 입주계약 기간은 년 월 일부터 년 월 일까지로 한다.

- ② 입주기간은 년 월 일(이하 “입주일”이라 한다)부터 년 월 일(이하 “입주만료일”이라 한다)까지로 한다.
- ③ 입주기간은 2년으로 하되, 연장을 원할 경우 1회 연장할 때마다 최대 2년 이내로 2회에 한정하여 연장할 수 있다. 다만, 입주기간 6년 경과 후 입주자가 입주기간을 추가 연장하고자 할 때에는 입주공고에도 불구하고 공실이 발생하는 경우에 한하여 입주기간을 1년 단위로 연장할 수 있다.
- ④ 입주자는 입주기간 연장을 원할 경우 입주만료일 30일 전일까지 도지사에게 서면으로 통지하여야 한다.
- ⑤ 도지사는 입주기간 연장 통지서를 접수하고 입주심사위원회 심사 후 15일 이내에 입주기간 연장 승인 여부를 입주자에게 통지하여야 한다.

제4조 (계약의 변경) 도지사와 입주자는 타당하고 부득이한 사유가 있을 때에는 입주계약만료일 전이라도 상호 협의하여 본 계약조건을 수정·변경할 수 있다.

제5조 (입주부담금) ① 입주자가 경상남도 사회적경제 혁신타운에 입주함으로써 부담해야 할 입주부담금은 입주보증금, 임대료, 관리비 등이다. 입주자는 입주 계약 시 입주보증금 및 임대료를 납부하여야 한다. (단, 지방자치단체가 출자 또는 출연한 기관은 입주보증금을 면제할 수 있다.)

구 분	내 용	납부 기한	비 고
① 입주보증금	임대료의 3개월분 금	입주계약시	
② 임대료	임대료의 12개월분 금	입주계약시	
③ 관리비	「경상남도 사회적경제 혁신타운 관리 및 운영 규정」 제27조	도지사가 정한 기한	

경 남 공 보

제2595호

2023. 2. 2.(목)

※ 관리비를 3개월 이상 납기 내 납부하지 않을 경우 전기 및 인터넷을 사전예고 후 단전할 수 있고 계약을 해지할 수 있다.

※ 임대료는 건물평가액 및 토지평가액에 따라 조정할 수 있다.

② 월관리비는 월할 단위로 계산하는 것을 원칙으로 한다. 다만, 입주일 또는 퇴거일이 월 중간에 있는 경우에는 일할 단위로 계산한다.

제6조 (특약사항) 이 입주계약서에 명시되지 아니한 사항은 「경상남도 사회적경제 혁신타운 관리 및 운영 규정」, 경상남도 사회적경제 혁신타운 입주공통약관에 따르고, 그 외 사항은 관계 법령과 일반의 임대차 관습에 따라 합의하여 결정한다.

제7조 (계약효력) ① 이 계약은 계약일부터 효력을 발생한다.

② 이 계약을 증명하기 위하여 이 계약서 2부를 작성하여 서명·날인하고, 도지사과 입주자가 각 1부씩 보관한다.

붙 임 : 경상남도 사회적경제 혁신타운 입주공통약관 1부

년 월 일

“도지사” 주 소 : 경남 창원시 성산구 창원대로 524(대원동)
상 호 : 경상남도
도 지 사 : (인)

“입주자” 주 소 :
상 호 :
대 표 : (인)

경 남 공 보

제2595호

2023. 2. 2.(목)

[경상남도 사회적경제 혁신타운 관리 및 운영 규정 별지 제14호 서식]

퇴거 신청서

퇴 거 신청자	대표자 성 명		관리번호	
	업체명		입주실	
	사업자 등록번호		퇴거예정일	
	입주일자		연락처	

입주시 조건	<input type="checkbox"/> 입주보증금 : <input type="checkbox"/> 임대료 :
--------	--

관리비 등 미납유무	
------------	--

계약해지 및 퇴거 사유	
--------------	--

상기와 같이 경상남도 사회적경제 혁신타운에서 퇴거하고자 하오니 승인하여 주시기 바랍니다.

붙임 : 입주보증금 및 임대료 잔여금 환급 신청서 1부

년 월 일

퇴거신청 입주자 (대표) (인)

경상남도지사 귀하

[경상남도 사회적경제 혁신타운 관리 및 운영 규정 별지 제15호 서식]

입주보증금 및 임대료 잔여금 환급 신청서

- 입주계약기간 : . . . ~ . . .
- 입주개시일 : . . .
- 입주퇴거일 : . . .
- 입주보증금 : 금 원(₩)
- 임대료 잔여금 : 금 원(₩)
- 공제금액 : 금 원(₩)
- 환 급 액 : 금 원(₩)
- 환급계좌 : (은행:)
- 예 금 주 :

위와 같이 모든 임차물건을 “경상남도”에 반환하였으므로 이에 입주시 납부한 입주보증금과 임대료 잔여금을 환급 신청합니다.

년 월 일

업체명 :

대표자 : (인)

확인자 : (인)

경 남 공 보

제2595호

2023. 2. 2.(목)

[경상남도 사회적경제 혁신타운 관리 및 운영 규정 별지 제18호 서식]

시설사용 허가서

1. 신청자

주소(소재지) :

상 호 :

2. 이용승인 시설

시 설 명	목 적(사유)	사용기간	사용시간	비고

3. 이용승인 부대시설

설 비 명	수 량	비고

4. 기타 협조사항 :

5. 사 용 료

구 분	금 액	산출기초	비고
계			

6. 허가조건 : 실내 음식물 반입 금지 및 청결 유지

위와 같이 허가합니다.

년 월 일

경 상 남 도 지 사

[별지 제18호 서식] (뒷면)

[이용자 준수사항]

1. 일반사항

- 시설 사용에 필요한 지원 요청사항은 사전에 도지사과 협의하여야 한다.
- 시설 사용 관리를 위해 도지사의 권유를 수용하여야 한다.
- 사용자는 시설 사용기간 중의 시설 출입, 장내질서, 주차관리를 위한 안내원을 배치하여 질서정연하게 시설을 사용하여야 한다.
- 사용 기간중 성실한 사용자로서 시설물을 사용하여야 하며, 시설물의 훼손 또는 분실의 경우에는 이를 보상하여야 한다.
- 사용자는 자체적으로 안전사고 대비책을 세워야 하며, 사고 발생시 사고에 대한 조치 및 수습에 책임을 져야 한다.
- 시설사용 후에는 즉시 각종 홍보 부착물을 철거하고 관련 시설물 등 현장을 원상복구 하여야 한다.
- 필요한 시설물(장치, 음향, 조명, 영상, 특수효과)의 설치는 시설보호를 위하여 도지사의 별도 승인을 득한 후 설치한다.

2. 승인사항

- 시설물을 사용하는 자가 시설물을 사용, 어떠한 행위를 하고자 할 경우에는 도지사의 사전승인을 득 하여야 한다.

3. 금지사항

- 사용자는 진행요원 등으로 하여금 허가장소 이외의 불필요한 출입을 금하도록 조치하여야 한다.
- 허가받은 목적(사유)외 다른 목적으로 사용할 수 없다.
- 사용자는 식·음료를 판매할 수 없다.
- 위험물, 화기, 병류 등의 반입을 할 수 없다.
- 주차장 이외에 주차할 수 없다.
- 화약 등 발화물질을 사용할 수 없다.
- 실내에는 동물 반입을 할 수 없다.

경 남 공 보

제2595호

2023. 2. 2.(목)

[경상남도 사회적경제 혁신타운 관리·운영규정 별지 제19호 서식]

시설사용 (변경·취소) 신청서

신 청 인	상 호 (법인)명		주민(법인) 등록 번호		성 명	
	주 소				연락처	
시 설 명						
구 분		허 가 사 항		변 경 사 항		
시 설 사 용 내 역 서	사 용 일 시					
	내 용					
사 용 료 부과내역		기존부과금액(원), 추가금액(원) 납부여부(미·수납), 감면대상(유·무)				
<p>경상남도 사회적경제 혁신타운 관리 및 운영 규정 제7조에 따라 신청한 시설을 (변경·취소)를 신청하오니 허가하여 주시기 바랍니다.</p> <p style="text-align: center;">년 월 일</p> <p style="text-align: center;">신청인 (인)</p> <p>경상남도지사 귀하</p>						
첨부 서류						

경 남 공 보

제2595호

2023. 2. 2.(목)

[경상남도 사회적경제 혁신타운 관리 및 운영 규정 별지 제20호 서식]

시설사용(변경·취소) 허가서

1. 신청자

주소(소재지) :

상 호 :

신청인 성명 :

2. 사용허가 시설

시 설 명	목 적 (사유)	기 존		변 경		비 고
		사용기간	사용시간	사용기간	사용시간	

3. 사용허가 부대시설

설 비 명	수 량	비 고

4. 기타 협조사항 :

5. 사 용 료(부가세 포함)

구 분	금 액	산출기초	비 고
기납액			
환급액			
계(실사용료)			

6. 허가조건 : 실내 음식물 반입 금지 및 청결 유지

위와 같이 허가합니다.

년 월 일

경 상 남 도 지 사

[경상남도 사회적경제 혁신타운 관리 및 운영 규정 별지 제21호]

관리비의 구성 및 산정방법

비 목	구 성 내 역	입주사별 부담액 산정방법
경비원, 환경미화원	용역시에는 용역금액으로 하고, 직영시에는 직접 소요된 비용	월간 실제 소요된 비용을 임대면적을 고려하여 입주자에게 배분한다.
오물수거비	오물수거용품비 등 오물수거에 직접 소요된 비용(산업쓰레기봉투 등)	월간 실제 소요된 비용을 임대면적을 고려하여 배분하거나, 월 예산액을 임대면적을 고려하여 배분하고 사용실적에 따라 정산한다.
청소용품비	청소용품비 등 청소에 직접 소요 된 비용	월간 실제 소요된 비용을 임대면적을 고려하여 배분하거나, 월 예산액을 임대면적을 고려하여 배분하고 사용실적에 따라 정산한다.
소 독 비	용역시에는 용역금액으로 하고, 직영시에는 소독용품비 등 소독에 직접 소요된 비용	월간 실제 소요된 비용을 임대면적을 고려하여 배분하거나, 월 예산액을 임대면적을 고려하여 배분하고 사용실적에 따라 정산한다.
소방안전관리 전기안전관리 승강기유지비 무인경비시스템	용역시에는 용역금액으로 하고, 직영시에는 계부대비 및 자재비 등으로 한다. 다만, 전기료는 공동으로 사용되는 시설의 전기료에 포함한다.	월간 실제 소요된 비용을 임대면적을 고려하여 입주자에게 배분한다.
수선유지비	부수 용역시 용역금액, 난방시설 등 청소 등 시설의 보수 유지비	월간 실제 소요된 비용을 임대면적을 고려하여 배분한다.
공동전기료	E/V,급수동력, 전기온수, 공용전등 등	계량기 검침에 의한 월간 실제 소요된 비용을 임대면적을 고려하여 배분한다.
전 기 료	입주사의 사용량(전열부분)	계량기 검침에 의한 월간 사용량
수 도 료 (공동포함)	화장실, 샤워실, 급탕용수 (단 식당은 제외)	계량기 검침에 의한 월간 실제 소요된 비용을 임대면적을 고려하여 배분한다.(단 식당은 개별계량기 검측에 의한다)
인터넷 전용선 사용료	인터넷 사용에 회선 사용료	입주사별 인터넷 사용 회선당 부과(입주자 개별 부과)

※ 기타 포함되지 않은 품목은 도지사와 입주자 간의 협의에 따라 산정하여 정산한다.

입 법 예 고

● 경상남도 입법예고 제2023-3호

「경상남도 농어업인수당 지급 조례 시행규칙」 일부개정규칙안 입법예고

「경상남도 농어업인수당 지급 조례 시행규칙」을 개정함에 있어 그 내용과 취지를 미리 알려 이에 대한 의견을 듣고자 「행정절차법」 제41조 및 「경상남도 자치법규 입법예고에 관한 조례」 제4조에 따라 다음과 같이 공고합니다.

2023년 2월 2일

경상남도지사

1. 자치법규명

경상남도 행정기구 설치 조례 시행규칙 일부개정규칙안

2. 개정이유

농어업인수당 지원사업의 원활한 추진 및 안정적인 제도 정착을 위해 '22년 사업 추진과정의 개선점 반영·보완

3. 주요내용

- 가. 의무이행 간주처리 대상 확대(안 제5조제4항)
- 나. 종합소득금액 확인 연도 명확화(안 제6조제1항제1호)
- 다. 지원제외 대상 항목 중 '직장가입자' 삭제(안 제6조제1항제5호)
- 라. 지원중지 및 환수 기준 구체화(안 제6조제2항 및 제3항)
- 마. 수급권자 이행서약서 서식 신설(안 별지 제2호)

4. 의견제출

이 자치법규의 입법안에 대한 의견이 있는 기관·단체 또는 개인은 2023. 2. 22.(수)까지 경상남도지사(참조 : 농업정책과 농가소득담당)에게 제출하여 주시기 바랍니다.

- 가. 입법예고 사항에 대한 항목별 의견(찬·반 여부와 그 사유)
- 나. 성명(기관·단체인 경우에는 기관·단체명과 대표자 성명), 주소, 전화번호

다. 보내실 곳 : 경상남도 농업정책과 농가소득담당

1) 주 소 : (52732)경상남도 진주시 월아산로 2026(초전동)

2) 전 화 : 055-211-6223 (FAX : 055-211-6219)

3) E-mail : gksxogh@korea.kr

붙임 「경상남도 농어업인수당 지급 조례 시행규칙」 일부개정규칙안 1부 끝.

경상남도규칙 제 호

경상남도 농어업인수당 지급 조례 시행규칙 일부개정규칙안

경상남도 농어업인수당 지급 조례 시행규칙 일부를 다음과 같이 개정한다.

제4조제1항 중 “별지 서식에 따른 지급신청서를 주소지”를 “주소지”로, “지급신청서를 제출”을 “별지 제1호서식의 지급신청서를 제출”로 한다.

제5조제1항 중 “수급권자”를 “별지 제2호서식의 농어업·농어촌 수급권자”로 하고, 같은 조 제4항 중 “기본형 공익직접지불사업”을 “농업·임업·수산업 직접지불사업”으로 한다.

제6조제1항제1호 중 “전년도 및 전전년도 중 한 번 이상”을 “전전년도”으로 하고, 같은 항 제5호를 삭제하며, 같은 조 제2항 각 호 외의 부분을 다음과 같이 한다.

수당 지급대상자로 지정되었음에도 불구하고 다음 각 호의 어느 하나에 해당하는 경우에는 지급을 중지하여야 한다.

제6조제2항제1호부터 제3호까지를 각각 다음과 같이 하고, 같은 항에 제4호 및 제5호를 각각 다음과 같이 신설하며, 같은 조에 제3항을 다음과 같이 신설한다.

1. 지급대상자가 수령을 거부한 경우
2. 지급대상자가 사망, 주민등록 말소 등의 사실이 확인 된 경우
3. 지급대상자가 경상남도외의 지역으로 전출 등의 사유로 실제 경상남도에 거주하지 않는 것이 확인된 경우
4. 제5조제1항의 의무이행 사항을 이행하지 않은 것이 확인된 경우
5. 거짓이나 그 밖의 부정한 방법으로 수당을 신청 또는 수령한 것이 확인된 경우

③ 제2항제4호에 해당하는 사람에게는 지급된 농어업인수당을 환수하여야 하며, 제2항제5호에 해당하는 사람에게는 환수 처분하고 환수 처분이 있었던 다음 해부터 3년간 수당을 지급하지 아니한다.

별지 서식을 별지 제1호서식으로 한다.

별지 제2호서식을 별지와 같이 신설한다.

부 칙

이 규칙은 공포한 날부터 시행한다.

<별지>

[별지 제2호서식]

농어업·농어촌 수급권자 이행 서약서

“농어업과 농어촌의 발전 주체로서 공익적 기능유지와 증진”을 위해 농어업인이 이행해야 될 아래 내용에 대하여 정직하고 성실하게 준수할 것을 서약합니다.

- ① 마을 정례교육과 마을공동체 활동 참여
- ② 농·산·어촌의 생태계 보전
- ③ 영농폐기물 및 해양쓰레기 자발적 처리
- ④ 농약, 비료 적정사용 준수
- ⑤ 농지·산지 무단 형질변경 또는 산림 연접지 소각행위 금지
- ⑥ 가축전염병 발생 또는 확산 방지를 위해 방역기준 준수
- ⑦ 수산자원의 보호와 어업질서 확립에 기여

년 월 일

신청인(경 영 주) 성명 (날인 또는 서명)
 신청인(공동경영주) 성명 (날인 또는 서명)

○○시장·군수 귀하

신·구조문대비표

현 행	개 정 안
제4조(지급신청 및 지급결정) ① 조례 제9조제1항에 따라 농어업인수당을 지급받으려는 사람(이하 “신청인”이라 한다)은 <u>별지 서식에 따른 지급신청서를 주소지 관할 이·통장 또는 읍·면·동장에게 지급신청서를 제출하여야 한다.</u>	제4조(지급신청 및 지급결정) ① ----- ----- 주소지 ----- ----- <u>별지 제1호서식의 지급신청서를</u> 제출-----.

경 남 공 보

제2595호

2023. 2. 2.(목)

현 행	개 정 안
<p>② ~ ⑤ (생 략)</p> <p>제5조(의무이행) ① 신청인은 <u>수급권자</u> 이행서약을 작성하여야 하며, 농어업·농어촌의 공익기능 증진을 위한 교육 및 공동체 활동에 참여하여야 한다.</p> <p>②·③ (생 략)</p> <p>④ 제1항에도 불구하고, 읍·면·동장은 신청인의 이행사항 확인 시 <u>기본형</u> 공익직접지불사업에서 이행사항 확인 가능한 경우 이행한 것으로 간주한다.</p> <p>제6조(지원제외 대상 및 지원액 환수 등) ① 조례 제9조제2항에 따른 농어업인수당의 지원제외 대상은 다음 각 호와 같다.</p> <p>1. 신청 <u>전년도 및 전전년도 중 한 번 이상</u> 농어업 외의 종합소득금액이 3천 7백만 원 이상인 사람</p> <p>2.~4. (생 략)</p> <p>5. <u>농어업인수당 신청일 현재 「국민건강보험법」 제6조제2항에 따른 직장가입자</u></p> <p>② 거짓 또는 부정한 방법으로 농어업인수당을 지급받은 경우에는 부정 수급한 시점부터 농어업인수당의 지급을 중지하고 이미 지급한 농어업인수당 전액을 환수한다.</p> <p>③ <u>제5조제1항에 따른 의무를 이행하지 않은</u> 경우는 농어업인수당 지급액의 전부 또는 일부를 다음 각 목에 따라 지급하지 아니한다.</p> <p>1. 이행서약서 미작성 : 미지급</p>	<p>② ~ ⑤ (현행과 같음)</p> <p>제5조(의무이행) ① ----- <u>별지 제2호서식의 농어업·농어촌 수급권자</u> ----- ----- -----.</p> <p>②·③ (현행과 같음)</p> <p>④ ----- -----<u>농업·임업·수산업 직접지불사업</u>----- ----- -----</p> <p>제6조(지원제외 대상 및 지원액 환수 등) ① --- ----- -----.</p> <p>1. -- 전전년도 ----- ----- -----</p> <p>2.~4. (현행과 같음)</p> <p><삭 제></p> <p>② 수당 지급대상자로 확정되었음에도 불구하고 다음 각 호의 어느 하나에 해당하는 경우에는 지급을 중지하여야 한다.것이 확인된 경우 지급을 중지하여야 한다.</p> <p>1. 지급대상자가 수령을 거부한 경우</p>

경 남 공 보

제2595호

2023. 2. 2.(목)

현 행	개 정 안
<p>2. <u>공익증진을 위한 의무교육 미이수 : 50퍼센트 미지급</u></p> <p>3. <u>공동체 활동 미참여 : 50퍼센트 미지급</u></p> <p><신 설></p> <p><신 설></p> <p><신 설></p> <p style="text-align: center;">부 칙</p> <p>이 규칙은 2022년 1월 1일부터 시행한다.</p>	<p>2. <u>지급대상자가 사망, 주민등록 말소 등의 사실이 확인 된 경우</u></p> <p>3. <u>지급대상자가 경상남도외의 지역으로 진출 등의 사유로 실제 경상남도에 거주하지 않는 것이 확인된 경우</u></p> <p>4. <u>제5조제1항의 의무이행 사항을 이행하지 않은 것이 확인된 경우</u></p> <p>5. <u>거짓이나 그 밖의 부정한 방법으로 수당을 신청 또는 수령한 것이 확인된 경우</u></p> <p>③ <u>제2항제4호에 해당하는 사람에게는 지급된 농어업인수당을 환수하여야 하며, 제2항제5호에 해당하는 사람에게는 환수 처분하고 환수 처분이 있었던 다음 해부터 3년간 수당을 지급하지 아니한다.</u></p> <p style="text-align: center;">부 칙</p> <p>이 규칙은 공포한 날부터 시행한다.</p>

고 시

● 경상남도 고시 제2023-34호

공유수면 점용·사용승인 고시

「공유수면 관리 및 매립에 관한 법률」 제10조제1항에 따라 다음과 같이 공유수면 점용·사용승인을 하였기에 같은 법 제8조제6항에 따라 이를 고시합니다.

2023년 2월 2일

경상남도지사

1. 승인개요

신청인	장소	면적(㎡)	설치하는 인공 구조물	승인기간	목적	승인번호
통영시장 (문화예술과)	통영시 중앙동 236번지 지선 공유수면	2,408㎡ (직접1,200.8, 간접1,207.2)	부잔교 1기(24m×13m) 도교 1기(17m×3m) 한강거북선(353.4m2), 판옥선(503m2)	23.1.20. ~28.1.19. (승인일: 23.1.20)	한강거북선, 판옥선 정박 및 전시관람 사업	제2023-71호
		2,408㎡ (직접1,014, 간접1,394)	부잔교 1(24m×13m) 도교 1기(17m×3m) 통제영거북(334.8m2), 전라좌수영거북선 (334.8m2)		통제영거북선, 전라좌수영거북선 정박 및 전시관람 사업	제2023-72호

2. 점용·사용 승인 받은 자의 성명·주소

- 성명 : 통영시장(문화예술과장)
- 주소 : 통영시 해미당 1길 33

● **경상남도 고시 제2023-40호**

합천 매안2단계 농어촌마을하수도 증설사업 설치인가 고시

하수도법 제11조제7항 및 같은 법 시행령 제8조의 규정에 따라 공공하수도 설치사업 (변경)인가 사항을 다음과 같이 고시합니다.

2023년 2월 2일

경상남도지사

1. 인가내용

사 업 의 목 적		합천군 하수도정비기본계획에 따라 가야면 매안리 일원에서 발생하는 하수를 적정처리하여 방류하천의 수질오염 방지와 지역주민 생활환경 개선에 기여		
시 설 의 명 칭		합천 매안2단계 농어촌마을하수도		
사업시행자	주 소	합천군 합천읍 동서로 119		
	성 명	합천군수		
사업시행지	위 치	합천군 가야면 매안리 일원		
	처리장면적	1,314㎡(기존 646㎡)		
시 설 용 량		250㎡/일 (증설 140㎡/일)	처리공법	FA-SBR공법
처리구역		0.408km ² (기존 0.132km ²)		
사 업 시 행 기 간		2023. 1 ~ 2025.12		

2. 수용 또는 사용할 토지조서

시설명	토지 소재지		지목	대장상의 면적(㎡)	편 입 면적(㎡)	소 유 자	
	군, 면, 리	지번				주 소	성 명
매안농어촌마을 하수처리장	합천군 가야면 매안리	252	답	1,440	1,248	-	합천군
		253	답	2,054	66	-	합천군

※ 인가와 관련한 관계도서 열람기관 : 합천군 상하수도과(055-330-4675)

● 경상남도 고시 제2023-41호

도로구역 결정(폐지), 접도구역 지정(해제) 및 지형도면 고시

지방도 노선 조정(경상남도 고시 제2020-478호)과 관련하여, 「도로법」 제25조제3항, 같은 법 시행령 제24조제2항 및 같은 법 시행규칙 제6조에 따른 도로구역의 결정(폐지), 「도로법」 제40조제2항, 같은 법 시행령 제39조제2항 및 같은 법 시행규칙 제16조에 따른 접도구역의 지정(해제), 「토지이용규제기본법」 제8조에 따른 지형도면을 아래와 같이 고시합니다.

2023년 2월 2일

경상남도지사

1. 도로구역 결정(폐지)내용

① 구분	② 종류	③ 노선번호	④ 노선명	⑤ 위치	⑥ 면적	⑦ 기점	⑧ 종점	⑨ 주요 통과지	⑩ 총연장 (km)
폐지	지방도	1001호선	하이~고제	사천시 사남면 죽천리~곤양면 검정리	91,990 m ²	사천시사남면죽천리 193-10	사천시곤양면검정리 산25-21	사천시 곤양면 검정리, 사남면 죽천리	5.8

2. 접도구역 결정(폐지)내용

도로의 종류	지방도	노선번호	1001호선	노선명	하이~고제
접도구역의 해제구간 및 범위	- 사천시 사남면 죽천리 193-10 ~ 사천시 곤양면 중항리 산25-21(5.8km)				
접도구역 해제사유	경상남도 고시 제2020-478호에 따른 도로노선 변경으로 기존 도로구역의 접도구역 해제				
비고					

3. 도로구역 결정(폐지) 사유 : 경상남도 고시 제2020-478호에 따른 도로노선 변경으로 기존 도로구역 폐지

4. 해당 도로공사의 사업 시행기간(도로구역을 폐지하는 경우는 제외합니다)

5. 수용 또는 사용할 토지의 세목(도로구역을 폐지하는 경우는 제외합니다)

6. 도면의 열람기간 및 열람장소: 경상남도 도로과, 사천시청 도로과

첨부서류	도로구역(접도구역)과 지적이 표시된 지형도면
------	--------------------------

위 치 도



● 경상남도 고시 제2023-43호

도로구역 결정(변경)에 따른 토지세목 변경 및 정정 고시

「도로법」 제25조에 따라 경상남도 고시 제2022-657호(2022.12.22.)로 도로구역 결정(변경)고시한 지 1022호선 원동역 옆 굴곡개량공사에 편입되는 토지의 세목을 「공익사업을 위한 토지 등의 취득 및 보상에 관한 법률」 제22조에 따라 아래와 같이 변경 및 정정 고시합니다.

2023년 2월 2일

경상남도지사

1. 도로구역 결정(변경) 내용

가. 도로구역 결정(변경) 내용

① 구분	② 종류	③노선 번호	④ 노선명	⑤ 위치	⑥ 면적	⑦ 기점	⑧ 종점	⑨ 주요 통과지	⑩ 총연장 (km)
기정	지방도	1022호	금남~구산	-	-	-	-	-	-
변경	지방도	1022호	금남~구산	양산시 원동면 원 리	2,447㎡	원리 산92-4	원리 1164-3	-	0.089

- 1) 도로구역 결정변경 또는 폐지 사유
 - 토지분할, 면적정정 등으로 인한 수용 또는 사용할 토지의 세목 변경 및 정정
- 2) 해당 도로공사의 사업 시행기간
 - 당초 : 2022. 12. ~ 2023. 10.
 - 변경 : 2023. 1. ~ 2023. 11.
- 3) 수용 또는 사용할 토지의 세목 : 별첨

나. 접도구역 지정(변경) 내용 : 변경없음

2. 도면의 열람기간 및 열람장소:

- 도면의 열람기간 : 고시일로부터 1개월간
- 열람장소 : 경상남도 도로관리사업소, 양산시 도로관리과

3. 수용 또는 사용할 토지 및 건물의 소재지·지번·지목 및 면적, 소유권과 소유권외의 권리의 명세 및 그 소유자·권리자의 성명·주소(별첨)

경 남 공 보

제2595호

2023. 2. 2.(목)

붙임1 : 수용 또는 사용할 토지의 세목

붙임2 : 도로구역(접도구역)과 지적선이 표시된 지형도면

위 치 도



경 남 공 보

제2595호


2023. 2. 2.(목)

[붙임 1]

수용 또는 사용할 토지의 세목조서(정정)

연번	소재지	지번	지목	면적(㎡)		소유자		비고
	(양산시 원동면)			지적	편입	성명	주소	
1	원리	산92-4	도	338	338	국(국토교통부)		
2	원리	1164-3	도	3,621	1,441	국(국토교통부)		
3	원리	1197-3	창	396	103	신영조	부산시 금정구 장전동 581, 513호	
4	원리	1197-5	도	57	57	경상남도		
5	원리	941-1	창	809	15	신영조	부산시 금정구 장전동 581, 513호	
6	원리	941-10	창	17	17	양산시		
7	원리	1199-5	대	19	19	양산시		
8	원리	1197-9	창	99	97	양산시		
9	원리	1197-8	대	73	39	경상남도		
10	원리	산92-14	임	38,100	244	김인철 외1인	부산 북구 구포동 73-31	
11	원리	산92-16	도	77	77	경상남도		
합 계				43,606	2,447			

[붙임 2]

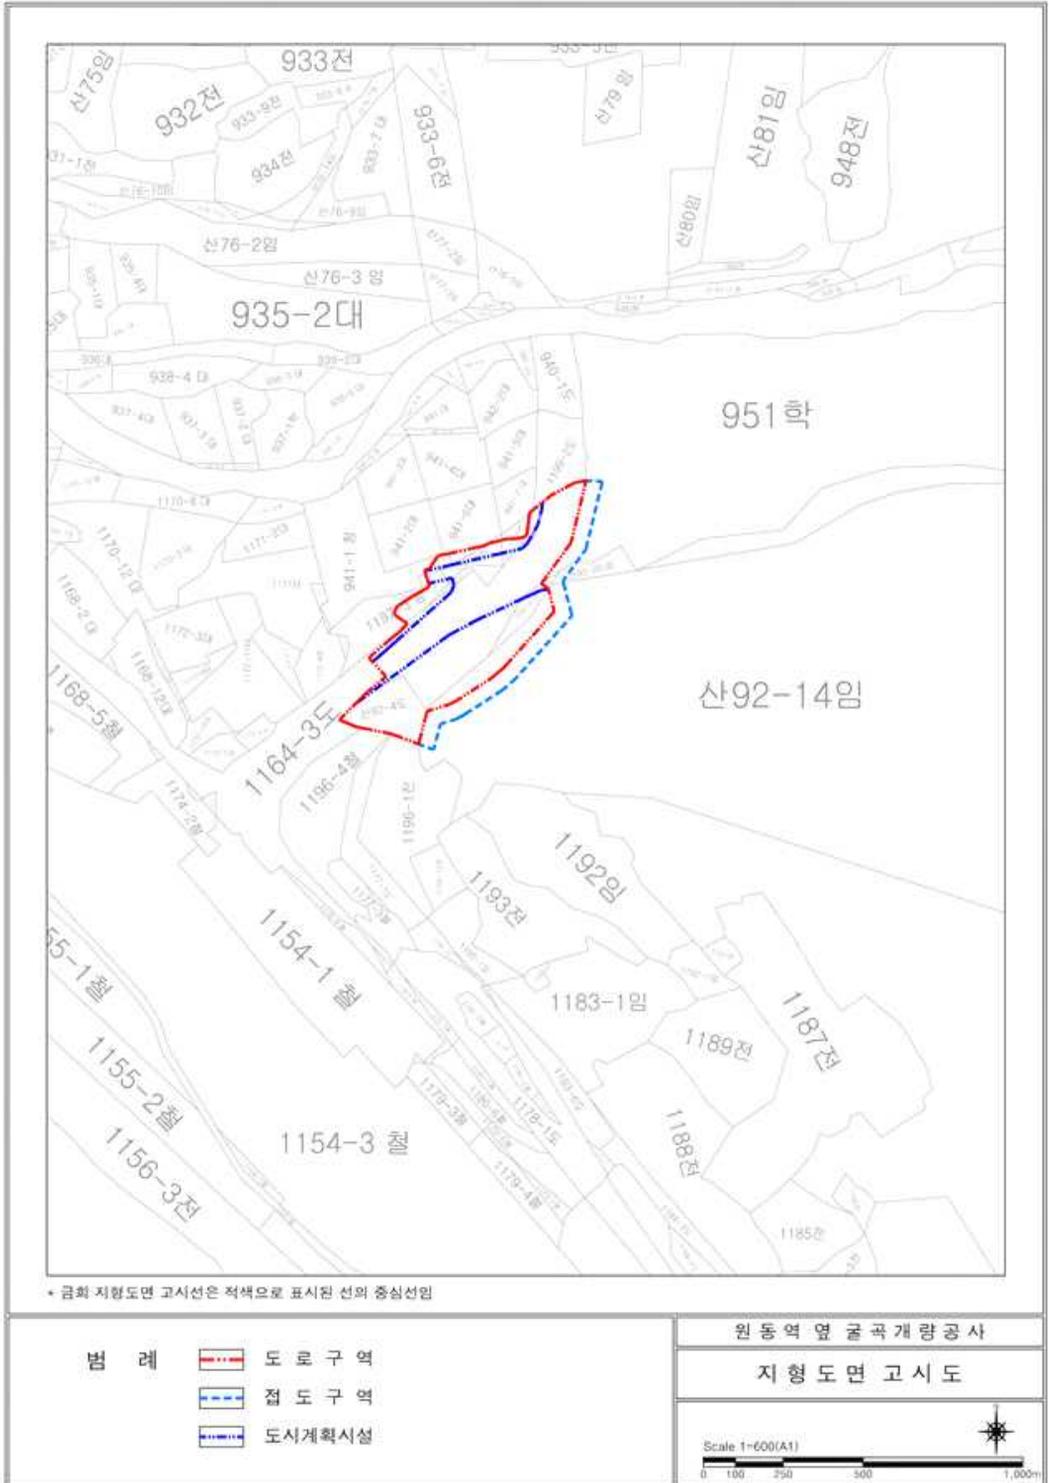

● 경상남도 고시 제2023-44호

공유수면 점용·사용 실시계획 공사완료 고시

「공유수면 관리 및 매립에 관한 법률」 제18조제2항에 따라 점용·사용 실시계획 공사완료 신고를 수리하였기에 같은 법 제18조제6항에 따라 다음과 같이 고시합니다.

2023년 2월 2일

경상남도지사

1. 공사완료 신고자의 성명 및 주소

- 성 명 : 창원시 진해구청장(수산산림과)
- 주 소 : 창원시 진해구 진해대로1101 (풍호동)

2. 공사내용

- 위 치 : 창원시 진해구 안곡동 3-107번지 지선 공유수면
- 점용면적 : 551㎡ (직접79 간접472)
- 공사내용 : 어선접안용 부잔교 설치(부교 4.8mx15m, 도교 1.1mx8.0m)

3. 공사완료 신고 수리일자 : 2023. 1. 27.

● 경상남도 고시 제2023-46호

통영도시관리계획(시설 : 항만) 결정(변경) 고시

통영도시관리계획(시설 : 항만) 결정(변경) 건에 대하여 「국토의 계획 및 이용에 관한 법률」 제30조에 따라 결정(변경) 하였으므로, 같은 법 제30조제6항 및 같은 법 시행령 제25조제6항에 따라 통영도시관리계획(시설 : 항만) 결정(변경) 내용을 고시하고, 관계도서는 통영시청(도시과)에 비치하여 일반인에게 보입니다.

2023년 2월 2일

경상남도지사

경 남 공 보

제2595호

2023. 2. 2.(목)

1. 통영도시관리계획(시설 : 항만) 결정(변경)조서 : 붙임

2. 관계도면 : 생략 (통영시청 도시과 비치)

[붙임] 도시관리계획(시설 : 항만) 결정(변경)조서

1. 도시계획시설(항만) 결정(변경) 조서

가. 교통시설

1) 항만

■ 항만 결정(변경) 조서

구분	도면표시 번호	시설명	시설의 종류	위치	면적(㎡)			최초 결정일	비고
					기정	변경	변경후		
변경	8	건유항	지방어항	용남면 장평리 일원	166,795	감)86,327	80,468	경고제2010-360호 (2010.6.24)	12,368㎡

■ 항만 결정(변경) 사유서

도면표시 번호	시설명	변경내용	변경사유
8	항만	○항만 축소 - A= 166,795㎡ ⇒ 80,468㎡ (감 86,327㎡) - 육역부 : 20,957㎡ ⇒ 12,368㎡ (감 8,589㎡) - 수역부 : 145,838㎡ ⇒ 68,100㎡ (감 77,738㎡)	○도시계획시설(도로)와의 중복구간 제척 및 「어촌·어항 법」상 어항구역과의 정합성을 고려하여 항만시설 경계 조정에 따른 면적 변경

2. 도시계획시설(항만) 조성계획 결정 조서

가. 총괄표

구분	도면표시 번호	시설명	세부시설명	부지면적 (㎡)	시설규모(㎡)		비고
					건축면적	연면적	
계				13,471	1,546.47	2,389.31	
신설	1	기본시설	소계	6,980	-	-	
			외곽시설	2,728	-	-	
			계류시설	4,252	-	-	
신설	2	기능시설	소계	5,063	1,186.84	1,723.84	
			수송시설	977	-	-	
			보급시설	887	75.40	75.40	
			유통·판매·보관시설	3,199	1,111.44	1,648.44	

경 남 공 보

제2595호

2023. 2. 2.(목)

구분	도면표시 번호	시설명	세부시설명	부지면적 (㎡)	시설규모(㎡)		비고
					건축면적	연면적	
신설	3	어항편익시설	소계	1,428	359.63	665.47	
			복지시설	480	100.58	164.25	
			관광-휴게시설	948	259.05	501.22	

나. 세부시설 결정조서

1) 기본시설

구분	도면표시 번호	세부 시설명	부지면적 (㎡)	시설규모(㎡)		비 고
				건축면적	연면적	
계			6,980	-	-	
소계		외곽시설	2,728	-	-	
신설	1-1	외곽시설	941	-	-	방파제
신설	1-2	외곽시설	1,787	-	-	방파제
소계		계류시설	4,252	-	-	
신설	1-3	계류시설	916	-	-	선착장
신설	1-4	계류시설	1,716	-	-	물양장
신설	1-5	계류시설	962	-	-	물양장(수역부)
신설	1-6	계류시설	390	-	-	물양장
신설	1-7	계류시설	129	-	-	물양장
신설	1-8	계류시설	139	-	-	물양장

2) 기능시설

구분	도면표시 번호	세부 시설명	부지면적 (㎡)	시설규모(㎡)		비 고
				건축면적	연면적	
계			5,063	1,186.84	1,723.84	
소계		수송시설	977	-	-	
신설	2-1	수송시설	297	-	-	도로
신설	2-2	수송시설	196	-	-	도로
신설	2-3	수송시설	21	-	-	현황도로(육역부)
신설	2-4	수송시설	76	-	-	도로
신설	2-5	수송시설	70	-	-	현황도로(육역부)
신설	2-6	수송시설	141	-	-	도시계획도로(수역부)
신설	2-7	수송시설	176	-	-	주차장
신설	2-8	보급시설	887	75.40	75.40	급수·급방·급유시설, 선수품보급장

경 남 공 보

제2595호

2023. 2. 2.(목)

구분	도면표시 번호	세부 시설명	부지면적 (㎡)	시설규모(㎡)		비 고
				건축면적	연면적	
신설	2-9	유통·판매· 보관시설	3,199	1,111.44	1,648.44	위판장, 수산물시장, 수산물집하장, 활어일시보관시설

※ 2-9(유통·판매·보관시설)의 바닥면적과 연면적은 573.24㎡(위판장 증설 면적)가 포함된 면적임

3) 어항편의시설

구분	도면표시 번호	세부시설명	부지면적 (㎡)	시설규모(㎡)		비 고
				건축면적	연면적	
계			1,428	359.63	665.47	
신설	3-1	복지시설	480	100.58	164.25	복지회관
신설	3-2	관광·휴게시설	948	259.05	501.22	레저용 기반시설, 특산품 판매장, 생 선횃집, 숙박·목욕시설, 오락시설

다. 건폐율·용적률 검토조서

도시계획시설 결정 면적(㎡)		항만조성계획 상			
육역부	수역부	바닥면적(㎡)	연면적(㎡)	건폐율(%)	용적률(%)
12,368	68,100	1,546.47	2,389.31	12.5	19.3

※ 「통영시 도시계획조례」상 자연녹지지역의 건폐율은 20% 이하, 용적률은 100% 이하임

※ 건폐율·용적률은 육역부 면적(12,368㎡) 기준임

라. 건축물의 용도 및 높이에 관한 결정 조서

1) 기능시설

도면번호	세부시설명	계획내용	
2-8	기능시설 (보급시설)	허용용도	<ul style="list-style-type: none"> • 「어촌·어항법」 제2조 5호 나목 4) 중 다음 시설에 한함 - 급수·급빙·급유시설, 선수품보급장
		불허용도	• 허용용도 이외의 용도
		높이	• 4m 이하
		건축면적	• 80㎡ 이하
		건축연면적	• 80㎡ 이하

도면번호	세부시설명	계획내용	
2-9	기능시설 (유통·판매보관시설)	허용용도	<ul style="list-style-type: none"> • 「어촌·어항법」 제2조 5호 나목 5) 중 다음 시설에 한함 - 위관장, 수산물시장, 수산물집하장, 활어일시보관시설
		불허용도	• 허용용도 이외의 용도
		높이	• 13m 이하
		건축면적	• 1,120㎡ 이하
		건축연면적	• 1,650㎡ 이하

2) 어항편익시설

도면번호	세부시설명	계획내용	
3-1	어항편익시설 (복지시설)	허용용도	<ul style="list-style-type: none"> • 「어촌·어항법」 제2조 5호 다목 1) 중 다음 시설에 한함 - 복지회관
		불허용도	• 허용용도 이외의 용도
		높이	• 10m 이하
		건축면적	• 110㎡ 이하
		건축연면적	• 170㎡ 이하
3-2	어항편익시설 (관광·휴게시설)	허용용도	<ul style="list-style-type: none"> • 「어촌·어항법」 제2조 5호 다목 4), 5), 6) 중 다음 시설에 한함 - 레저용 기반시설, 특산품 판매장, 생선횃집, 숙박·목욕시설, 오락시설
		불허용도	• 허용용도 이외의 용도
		높이	• 9m 이하
		건축면적	• 270㎡ 이하
		건축연면적	• 510㎡ 이하

● 경상남도 고시 제2023-48호

거제 부촌·평지마을 공공하수도 신설사업 설치인가 고시

하수도법 제11조제7항 및 같은 법 시행령 제8의 규정에 따라 공공하수도 설치사업 (변경)인가 사항을 다음과 같이 고시합니다.

2023년 2월 2일

경상남도지사

경 남 공 보

제2595호

2023. 2. 2.(목)

1. 인가내용

사 업 의 목 적		거제시 하수도정비기본계획에 따라 동부면 부춘리 일원에서 발생하는 하수를 적정처리하여 방류하천의 수질오염 방지와 지역주민 생활환경 개선에 기여		
시 설 의 명 칭		거제 부춘·평지마을 공공하수처리시설		
사업시행자	주 소	거제시 계룡로 125(고현동)		
	성 명	거제시장		
사업시행지	위 치	거제시 동부면 부춘리 183-1번지 일원		
	처리장면적	2,209㎡		
시 설 용 량		320㎡/일	처리공법	JASSFR공법
처리구역		0.1474km ²		
사 업 시 행 기 간		2023. 2. ~ 2025. 7.		

2. 수용 또는 사용할 토지조서

시설명	토지 소재지		지목	대장상의 면적(㎡)	편 입 면적(㎡)	소 유 자	
	군, 면, 리	지번				주 소	성 명
부춘·평지 마을하수도	거제시 동부면 부춘리	183-1	답	2,209	2,209	-	거제시

※ 인가와 관련한 관계도서 열람기관 : 거제시 상하수도과(055-639-4915)

● 경상남도 고시 제2023-50호

공유수면 점용·사용 변경승인(기간연장) 고시

「공유수면 관리 및 매립에 관한 법률」 제10조제2항 규정에 따라 다음과 같이 공유수면 점용·사용 변경 승인(기간연장) 하였기에 같은 법 제8조제6항에 따라 이를 고시합니다.

2023년 2월 2일

경상남도지사

1. 승인번호 및 승인연월일

- 승인번호 : 제2023-2호(통영)
- 승인연월일 : 2023년 1월 30일

2. 점용·사용의 목적

- 해양레저기구 해양진출용 슬립웨이

3. 점용·사용의 장소

- 통영시 도남동 650번지 지선 공유수면

4. 점용·사용의 면적 및 기간

- 면 적 : 642㎡
- 기 간 : 2023. 1. 31. ~ 2028. 1. 30.

5. 점용·사용 변경승인을 받은 자의 성명·주소

- 성 명 : 통영시장
- 주 소 : 경남 통영시 통영해안로 515

● 경상남도 고시 제2023-51호

도로구역 결정(변경), 접도구역 지정(변경) 및 지형도면(연속지적도) 고시 취소

경상남도 고시 제2022-569호로 「도로법」 제25조제3항 및 같은 법 제40조제2항, 「토지이용규제 기본법」 제8조에 따라 고시한 도로구역 결정(변경), 접도구역 지정(변경) 및 지형도면(연속지적도) 고시에 대하여 다음과 같이 취소 고시합니다.

2023년 2월 2일

경상남도지사

1. 도로구역 결정(변경) 취소 내용

① 구분	② 종류	③ 노선번호	④ 노선명	⑤ 위치	⑥ 면적	⑦ 기점	⑧ 종점	⑨ 주요 통과지	⑩ 총연장(km)
변경	지방도	1024호	창선~창선	창선면 진동리	5,730㎡	진동리 296-5	선구리 494-1	-	0.342

2. 접도구역 지정(변경) 취소 내용

도로의 종류	지방도	노선번호	1024호	노선명	창선~창선
접도구역의 지정구간 및 범위	○접도구역 : 도로구역 경계로부터 5.0m 범위 내 ○위 치 : 경남 남해군 창선면 진동리 296-5~494-1				
접도구역 지정목적	○금회 도로구역 변경에 따른 접도구역 변경				
비고					

3. 지형도면 고시 취소 내용 : [붙임2]

4. 도로구역 결정(변경) 등 고시취소 사유

- 「공익사업을 위한 토지 등의 취득 및 보상에 관한 법률」 제21조 규정에 의거 사업인정을 위한 중앙토지수용위원회 협의절차 이행

첨부서류 [붙임1] 편입용지도 1부.

[붙임2] 지형도면 1부.

경 남 공 보

제2595호

2023. 2. 2.(목)

[붙임 1]


편입토지 조서

연번	소재지	지번	지목	면적(m ²)		소유자		비고
	(창선면진동리)			지적	편입	성명	주소	
1	진동리	296-5	도	3,954	1,108	경상남도		공유지
2	진동리	296-4	임	915	230	김일광	경상남도 남해군 창선면 진동리 1078	사유지
3	진동리	495-10	임	2,081	149	탁윤보	경상남도 남해군 창선면 진동리 472	사유지
4	진동리	295-1	도	1,282	889	남해군		공유지
5	진동리	1385	도	519	33	(주)사우스케이프	경상남도 남해군 창선면 진동리 산321	사유지
6	진동리	1353	임	97,160	426	(주)사우스케이프	경상남도 남해군 창선면 진동리 산321	사유지
7	진동리	495-11	도	2,297	840	남해군		공유지
8	진동리	495-20	임	487	115	윤계완 외 2인	사정	사유지
9	진동리	495-17	임	160	40	김안식	경상남도 남해군 창선면 진동리 477	사유지
10	진동리	산168-4	도	5,122	29	(국)국토교통부		국유지
11	진동리	495-12	임	70	6	김미숙	경상남도 남해군 창선면 홍선로 1496번길 32-16	사유지
12	진동리	1240	도	403	217	(국)국토교통부		국유지
13	진동리	495-13	도	612	245	남해군		공유지
14	진동리	494-1	도	4,795	1,143	남해군		공유지
15	진동리	509-9	임	1,280	18	경상남도		공유지
16	진동리	495-2	임	1,299	12	김미숙	경상남도 남해군 창선면 홍선로 1496번길 32-16	사유지
17	진동리	494	전	1,270	197	박풍덕	경상남도 남해군 창선면 진동리 227	사유지
18	진동리	496	전	139	12	김화금	경상남도 남해군 창선면 홍선로 1504-14	사유지
19	진동리	509-2	임	4,147	21	정재봉	서울특별시 강남구 선릉로190번길, 1001호 (청담동,연세리버테라스)	사유지
합 계				127,992	5,730			

붙임 2

지형도면

범례	
	도로구역선(당초)
	도로구역선(변경)
	점도구역선(당초)
	점도구역선(변경)

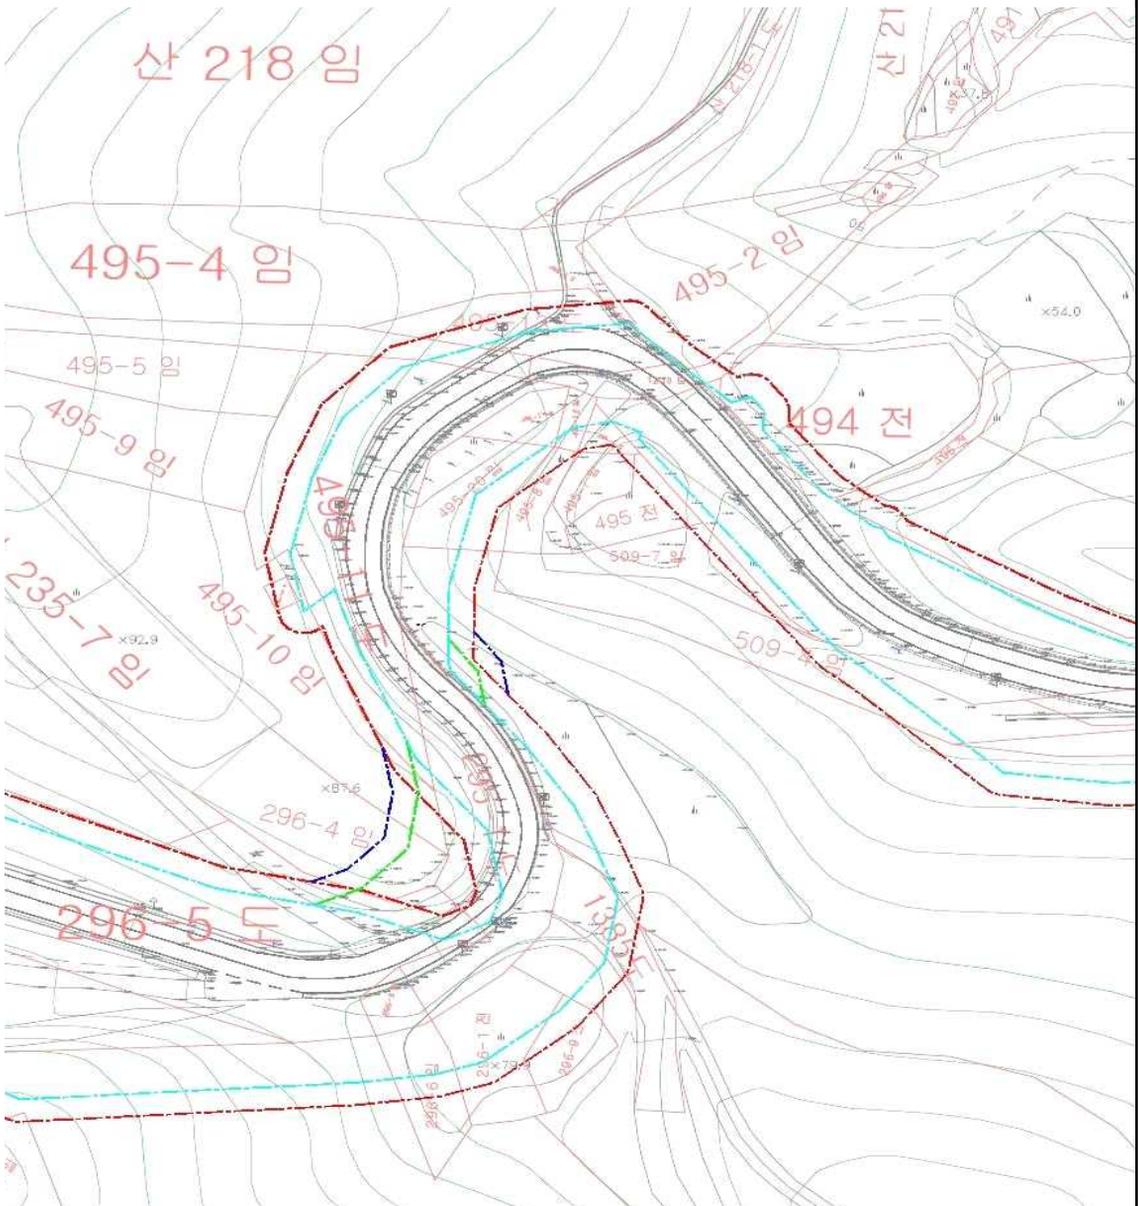

● 경상남도 고시 제2023-52호

도로구역 결정(변경), 접도구역 지정(변경) 및 지형도면(연속지적도) 고시 취소

경상남도 고시 제2022-290호로 「도로법」 제25조제3항 및 같은 법 제40조제2항, 「토지이용규제 기본법」 제8조에 따라 고시한 도로구역 결정(변경), 접도구역 지정(변경) 및 지형도면(연속지적도) 고시에 대하여 다음과 같이 취소 고시합니다.

2023년 2월 2일

경상남도지사

1. 도로구역 결정(변경) 취소 내용

① 구분	② 종류	③노선 번호	④ 노선명	⑤ 위치	⑥ 면적	⑦ 기점	⑧ 종점	⑨ 주요 통과지	⑩ 총연장 (km)
변경	지방도	1024호선	당항~	경남 남해군 남면 당항리일원	5,381㎡	남해군 남면 당항리 산308-2	남해군 남면 당항리 산295	-	0.280

2. 접도구역 지정(변경) 취소 내용

도로의 종류	지방도	노선번호	1024호	노선명	당항~당항
접도구역의 지정구간 및 범위	○ 접도구역 : 도로구역 경계로부터 5.0m 범위 내 ○ 위 치 : 시 점 : 남해군 남면 당항리 중 점 : 남해군 남면 당항리				
접도구역 지정목적	○ 도로의 구조에 대한 손피방지 ○ 도로의 미관보존 ○ 교통에 대한 위험 방지				
비고					

3. 지형도면 고시 취소 내용 : [붙임2]

4. 도로구역 결정(변경) 등 고시취소 사유

- 「공익사업을 위한 토지 등의 취득 및 보상에 관한 법률」 제21조 규정에 의거 사업인정을 위한 중앙토지수용위원회 협의절차 이행

경 남 공 보

제2595호

2023. 2. 2.(목)

첨부서류 [붙임1] 편입용지도 1부.
[붙임2] 지형도면 1부.

[붙임 1]


편입토지 조서

일련 번호	소재지	지번 (원래 지번)	지 목	면적		토지소유자		비고
				공부상 면적 (㎡)	편입 면적 (㎡)	성명	주소	
1	남해군 남면 당항리	2096	도	5,347	548	국	국토교통부	
2	남해군 남면 당항리	산308-2	도	3,583	2,174	국	남해군	
3	남해군 남면 당항리	2103	구	17	17	국	농림축산식품부	
4	남해군 남면 당항리	42-7	답	22	22	김동엽	456	
5	남해군 남면 당항리	42-6	도	68	54	박준길	456	
6	남해군 남면 당항리	527-3	도	170	5	신동훈	402	
7	남해군 남면 당항리	산308-1	임	2,169	24	김병환	부산광역시 수영구 남천동로 41, 109동 1301호	
8	남해군 남면 당항리	440-3	전	843	85	김병환	부산광역시 수영구 남천동로 41, 109동 1301호	
9	남해군 남면 당항리	산308-4	임	83	20	우용	453	
10	남해군 남면 당항리	436-4	도	3	3	김주복	석교리 885	
11	남해군 남면 당항리	436-3	답	1,384	1,108	김영재	울산광역시 중구 다운6길 16, 104동 1302호	
12	남해군 남면 당항리	436-2	도	520	33	국	남해군	
13	남해군 남면 당항리	2095	구	695	125	국	농림축산식품부	
14	남해군 남면 당항리	산296-4	임	131	49	박종엽	석교리 86	
15	남해군 남면 당항리	산295	도	3,413	1,060	국	남해군	
16	남해군 남면 당항리	36-3	도	290	54	국	남해군	

붙임 2

지 형 도 면

(원) 내	(원) 내	(원) 내	(원) 내
-----	-----	-----	-----

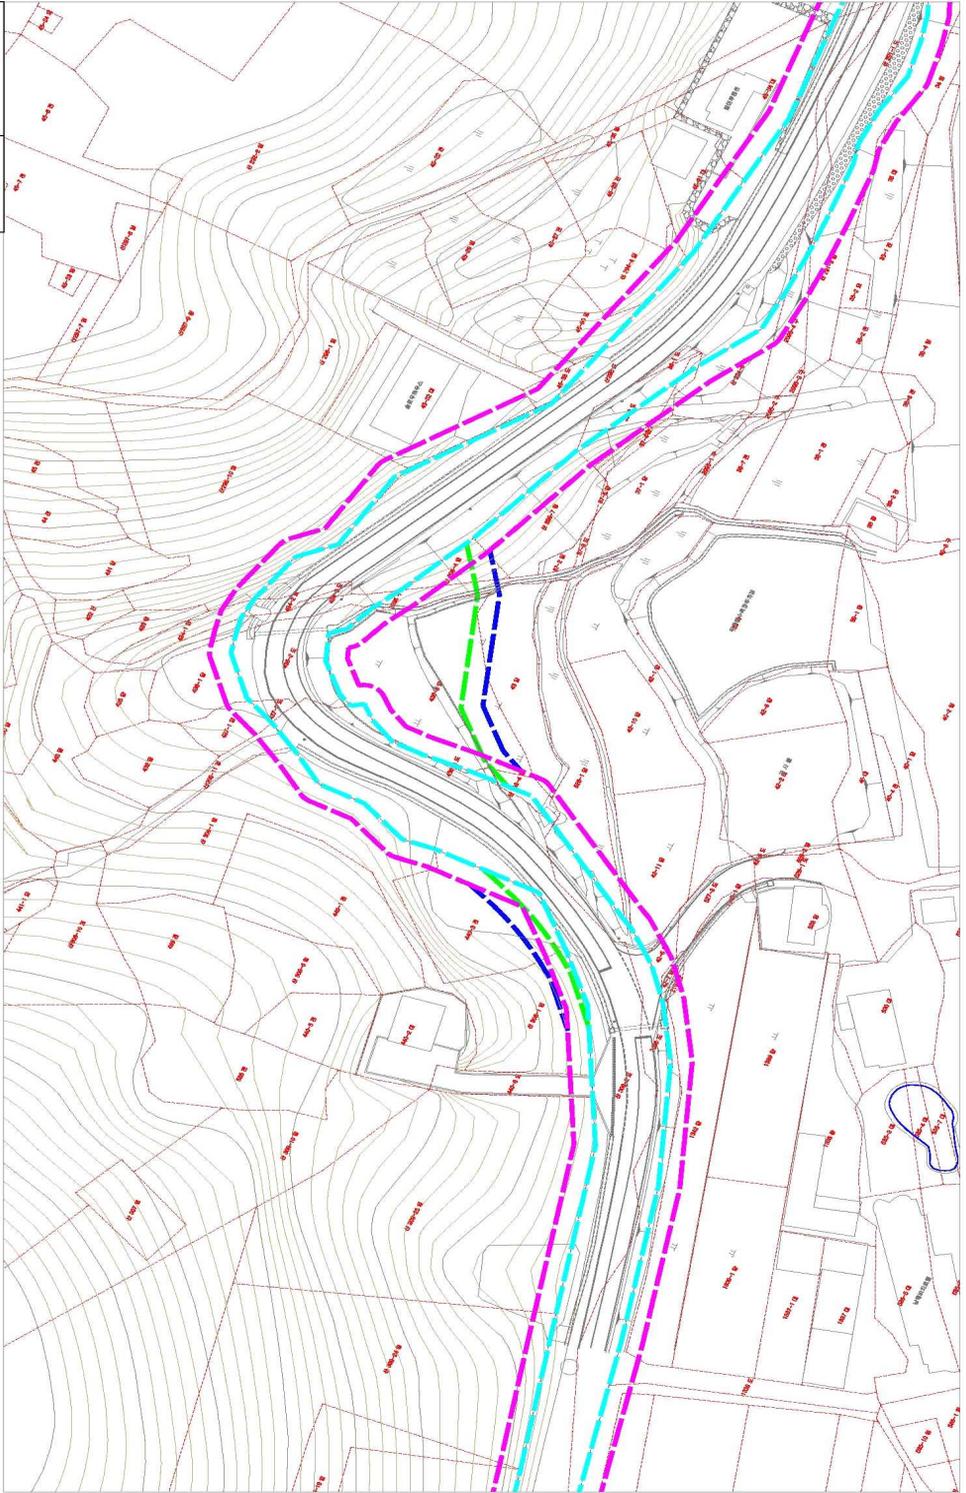

● 경상남도 고시 제2023-53호

도로구역 결정(변경), 접도구역 지정(변경) 및 지형도면(연속지적도) 고시 취소

경상남도 고시 제2022-277호로 「도로법」 제25조제3항 및 같은 법 제40조제2항, 「토지이용규제 기본법」 제8조에 따라 고시한 도로구역 결정(변경), 접도구역 지정(변경) 및 지형도면(연속지적도) 고시에 대하여 다음과 같이 취소 고시합니다.

2023년 2월 2일

경상남도지사

1. 도로구역 결정(변경) 취소 내용

① 구분	② 종류	③ 노선 번호	④ 노선명	⑤ 위치	⑥ 면적	⑦ 기점	⑧ 종점	⑨ 주요 통과지	⑩ 총연장 (km)
변경	지방도	1024호	임포~선구	남면 선구리	3,028㎡	선구리 1109-2	선구리 1145-2	-	0.190

2. 접도구역 지정(변경) 취소 내용

도로의 종류	지방도	노선번호	1024호	노선명	임포~선구
접도구역의 지정구간 및 범위	○접도구역 : 도로구역 경계로부터 5.0m 범위 내 ○위 치 : 경남 남해군 남면 선구리 1109-2~1145-2				
접도구역 지정목적	○도로의 구조에 대한 손피방지 ○도로의 미관보존 ○교통에 대한 위험 방지				
비고					

3. 지형도면 고시 취소 내용 : [붙임2]

4. 도로구역 결정(변경) 등 고시취소 사유

- 「공익사업을 위한 토지 등의 취득 및 보상에 관한 법률」 제21조 규정에 의거 사업인정을 위한 중앙토지수용위원회 협의절차 이행

경 남 공 보

제2595호

2023. 2. 2.(목)


첨부서류 [붙임1] 편입용지도 1부.
[붙임2] 지형도면 1부.

[붙임 1]

편입토지 조서

연 번	소재지	지 번	지 목	면적(m ²)		소유자		비고
	(창선면 진동리)			지적	편입	성명	주소	
1	선구리	1147-1	도	7.0	7.0	김종태	1226	국유지
2	선구리	1168-5	도	452.0	452.0	강종욱	1335	국유지
3	선구리	1109-2	도	3,211.0	485.0	남해군	-	공유지
4	선구리	1168-4	도	66.0	66.0	김달중	1236	국유지
5	선구리	1169-2	도	426.0	426.0	김용도	1233	사유지
6	선구리	1169-5	도	198.0	198.0	김형기	1253	사유지
7	선구리	1146-2	도	183.0	183.0	남해군	-	공유지
8	선구리	1169-8	도	27.0	27.0	남해군	-	공유지
9	선구리	1192-1	도	42.0	42.0	김숙철	대전광역시 유성구 천민로 71, 108동 1403호	국유지
10	선구리	1193-3	도	101.0	101.0	선구리마을회	1293-2	국유지
11	선구리	1193-1	도	23.0	23.0	박춘심	1248	국유지
12	선구리	1145-4	도	96.0	96.0	김돌세	1337	국유지
13	선구리	1144-10	도	69.0	69.0	남해군	-	공유지
14	선구리	1146-1	도	35.0	35.0	김재련	1331	사유지
15	선구리	1145-1	도	76.0	76.0	김학권	1266	국유지
16	선구리	1151-13	도	33.0	33.0	김종태	1226	사유지
17	선구리	1151-12	도	6.0	6.0	김학순	1626	국유지
18	선구리	1145-2	도	1,268.0	565.0	남해군	-	국유지
19	선구리	1144-8	도	126.0	47.0	김돌세	-	국유지
20	선구리	1168-1	전	168.0	168.0	김달중	1236	국유지
21	선구리	1169-1	전	175.0	175.0	김중권	사천시 정동면 진삼로 1386, 101동 414호	국유지
합 계				6,788	3,280			

붙임 2

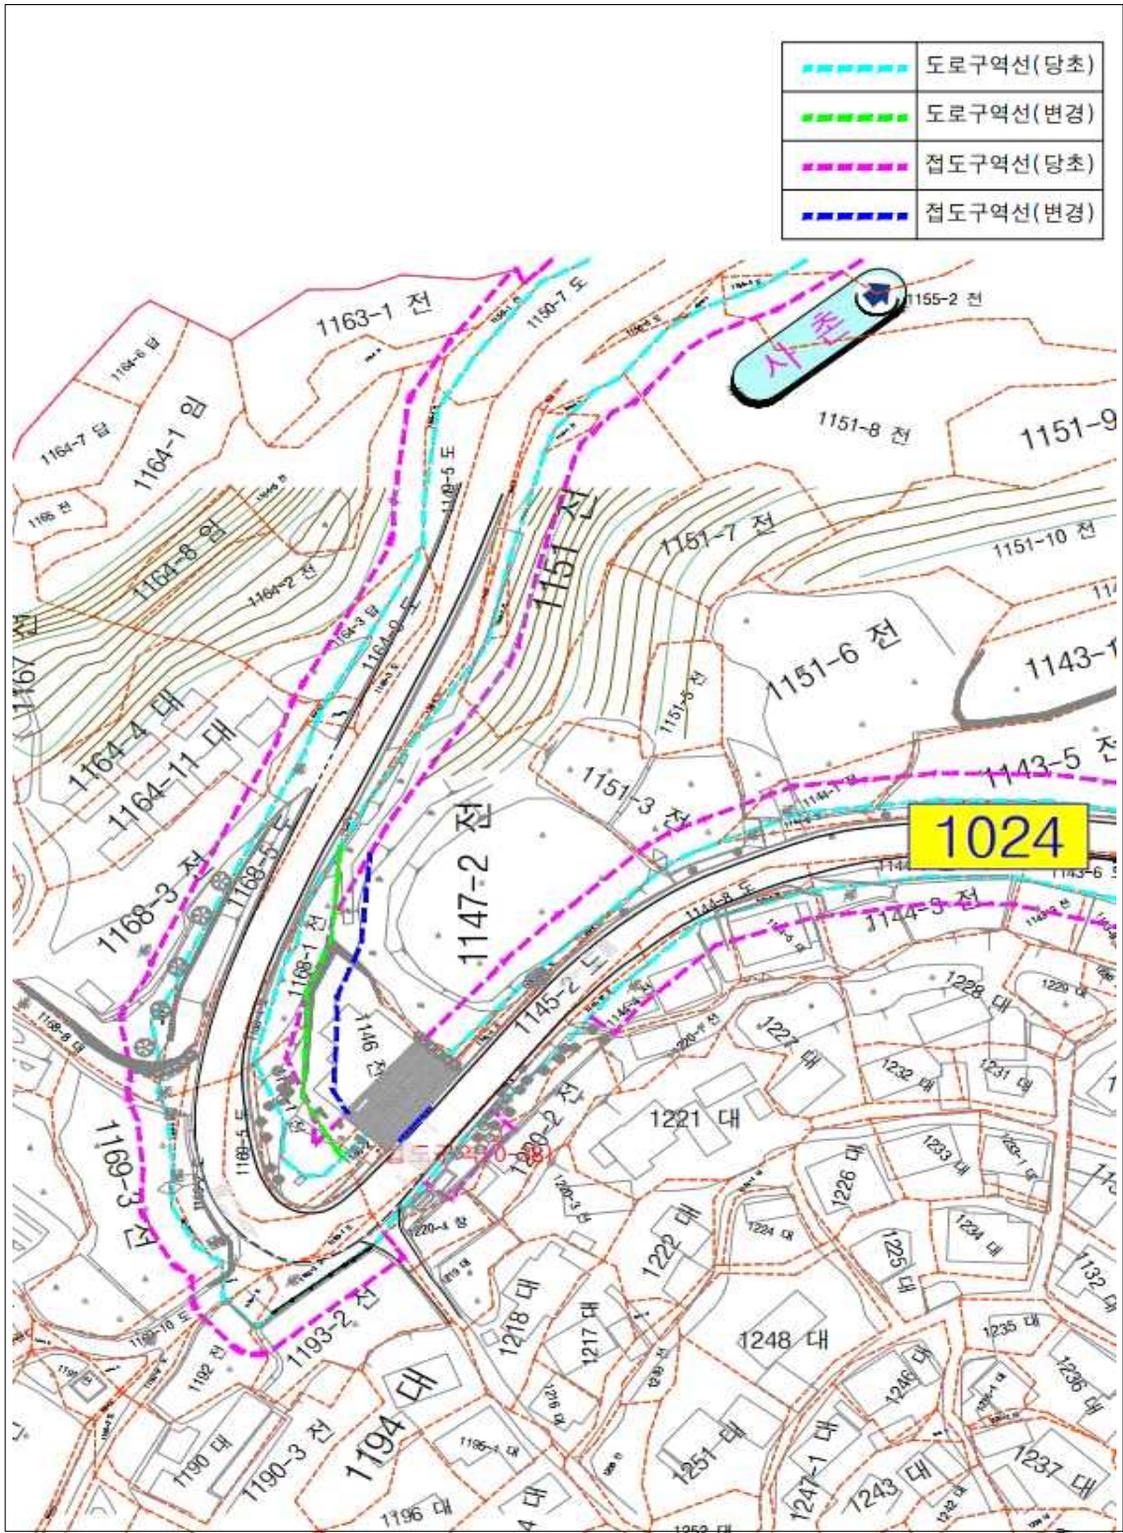

● 경상남도 고시 제2023-54호

전통사찰 등록 고시

「전통사찰의 보존 및 지원에 관한 법률」 시행령 제4조의 규정에 따라 등록된 전통사찰(각료암)에 대하여 다음과 같이 고시합니다.

2023년 2월 2일

경상남도지사

등록번호	등록 연월일	사찰명	주지 (법명)	소재지	비고
제119호	2023. 1. 31.	각료암	이우용 (대운)	경남 창녕군 성산면 안심산림길 376	

각료암 재산 목록

건 축 물				토 지			
건축 연도	용 도	구 조	연면적(m ²)	소 재 지	지 번	지목	지적(m ²)
1876	법당	목조와가	33.06	창녕군 성산면 대산리	564-1	대	387
1876	법당	목조와가	33.06	창녕군 성산면 대산리	564-2	임	565
				창녕군 성산면 대산리	568	전	1,078
동 산				창녕군 성산면 대산리	572-1	임	106
종 류	수 량	보관장소	창녕군 성산면 대산리	572-2	전		60
아미타삼존좌상	3	대웅전	창녕군 성산면 대산리	610	임		965
칠성계사실현판	1	대웅전	창녕군 성산면 대산리	613	임		694
각료암주지실장건현판	1	대웅전	창녕군 성산면 대산리	614	임		536
대웅전편액	1	대웅전	창녕군 성산면 대산리	632	임		6,241

경 남 공 보

제2595호

2023. 2. 2.(목)

각 료 압 재 산 목 록						
동 산			토 지			
종 류	수 량	보관장소	창녕군 성산면 대산리	572-2	전	60
영산회상도	1	대웅전	창녕군 성산면 대산리	633	전	4,169
신중도	1	대웅전	창녕군 성산면 대산리	산42	입	91,736
산령각편액	1	산령각	이	하	여	백
범종	1	대웅전				
지장보살도	1	대웅전				
마애석조여래입상	1	대웅전 뒤편 비위				
5층석탑	1	대웅전 앞 마당				
이	하	여	백			

● 경상남도 고시 제2023-55호

공유수면 점용·사용 실시계획 공사완료 고시

「공유수면 관리 및 매립에 관한 법률」 제18조제2항에 따라 점용·사용 실시계획 공사완료 신고를 수리하였기에 같은 법 제18조제6항에 따라 다음과 같이 고시합니다.

2023년 2월 2일

경상남도지사

1. 공사완료 신고자의 성명 및 주소

- 성 명 : 사천시장(해양수산과)
- 주 소 : 사천시 향촌동 669-2번지 지선 공유수면

2. 공사내용

- 위 치 : 사천시 향촌동 669-2번지 지선 공유수면
- 점용면적 : 421.841㎡ (직접)
- 공사내용 : 그늘막 (B=5~6m L=75m), 포토존(B=4.5m, L=6m)

3. 공사완료 신고 수리일자 : 2023. 1. 31.

공 고

● **경상남도 공고 제2023-154호**

비영리민간단체 현장조사 공시송달 공고

「비영리민간단체지원법」 제4조의2(등록의 말소) 규정에 의거 비영리민간단체 등록요건을 조사하기 위한 서면조사서 우편발송 및 현장조사를 실시하였으나, 서면조사서 미회신, 폐문부재 등의 사유로 조사가 불가능하여 「행정절차법」 제14조(송달) 제4항의 규정에 의거 아래와 같이 공시송달 공고합니다.

2023년 2월 2일

경상남도지사

1. **건 명** : 비영리민간단체 등록요건 조사
2. **법적근거** : 비영리민간단체지원법 제4조의 2(등록의 말소), 행정절차법 제14조(송달) 제4항
3. **조사대상**

연번	단체명	소재지	대표자	등록일	주된 사업	회원수	비고
1	대한민국월남참전 전우회 경남지부	경남 창원군 창녕읍 술정리 143-4	윤O조	2006.09.20.	「자유민주체제 수호를 위한 국민계도사업」 외 2	110	
2	경상남도 6.25 전몰군경유자녀회	경남 창원시 성산구 언덕로 184번길 48, 508호	차O문	2016.01.20.	「6.25전쟁 전사자 추모 및 전직지 순례사업」 외 1	218	
3	대한민국 6.25전몰 군경경남유자녀회	경남 창원시 의창구 창이대로 510, 경상남도보훈회관 304호	윤O오	2016.07.05.	「합동위령제 등 전사자 추모 및 전직지순례」 외 2	800	
4	사단법인 3.1동지회 김해시지부	경상남도 김해시 가야로 228, 보훈회관 (구산동)	김O오	2000.05.24.	3.1정신을 계승하여 민족, 정기를 진작시키는 사업	385	
5	태평양전쟁희생자 유족회경남지부	경상남도 사천시 중앙시장1길 11 (선구동)	정O일	2006.05.03.	유족실태조사, 유해발굴 및 위령제 등	1,311	

4. 공고기간 : 2023. 2. 2. ~ 2. 16. (15일간)

5. 안내사항

- 상기 공고에 대해 의견 제출을 할 경우에는 「행정절차법」 제27조(의견제출)의 규정에 의거 공고기간 내에 상기 단체가 실제로 운영중임을 입증하기 위한 증거자료 (①최근 1년 이내 작성된 100명 이상의 회원명부(단체차체서식), ②사무소 건물 등기부등본 또는 임대차계약서 또는 사용승낙서, ③최근 1년이상 (‘21~22년) 공익활동 실적 : 공익활동 관련공문, 홍보자료, 사진 등) ①,②,③ 모두 첨부하여 서면으로 제출하여 주시기 바랍니다.
- 공고기간 내 조사에 대한 의견(단체차체서식)을 제출하여 주시기 바라며, 공고기간 내 의견 미제출시 해당 비영리민간단체에 대하여 직권으로 말소 절차를 진행할 예정임을 알려드립니다.

6. 의견제출 기관 : 경상남도 노인복지과 보훈지원담당

(경상남도 창원시 의창구 중앙대로 300, 본관 5층)

7. 의견제출 기한 : 2023. 2. 16.(목) 까지

● 경상남도 공고 제2023-155호

비영리민간단체등록 말소사항 공고

「비영리민간단체 지원법」 제4조의2(등록의 말소)에 따라 비영리민간단체 등록을 말소하였기에 다음과 같이 공고합니다.

2023년 2월 2일

경상남도지사

▣ 등록말소(1개 단체)

등록번호	단체명	사무소의소재지	대표자성명	등록연월일	주된사업	연락처	주관과	등록구분(신규·변경)	비고
467	한국정보화격차 해소운동본부	창원시 의창구 우곡로 85번길19	이**	2007.10.8.	중고 PC 수집 경남도내 국민기초생활수급자에 대한 PC 무료보급	-	정보통신담당관	말소	(말소일자) 2023.1.25. (말소사유) 신청말소

● 경상남도 공고 제2023-159호

후원방문판매업자 폐업신고 공고

『방문판매 등에 관한 법률』 제27조제2호의 규정에 따라 후원방문판매업자 폐업신고 사항을 다음과 같이 공고합니다.

2023년 2월 2일

경상남도지사

1. 대상 및 내용

상 호	등록번호	대표자	소재지	수리사항	
				폐업일	폐업사유
인셀덤 마산미소점	경남 2022-제85호	김소영	경상남도 창원시 마산합포구 현동 1길 8, 310동 103호	'23. 1. 13.	자진폐업
인셀덤 과워	경남 2020-제133호	최선지	경상남도 거제시 아주1로4길 11, 1층 105호 (아주동)	'23. 1. 13.	자진폐업
인셀덤 하나대리점	경남 2021-제93호	조윤희	경상남도 창원시 마산회원구 내서읍 삼풍로 2, 1102호 (조은나오스빌아파트)	'23. 1. 13.	자진폐업
인셀덤 창원 경남대	경남 2020-제65호	정민수	경상남도 창원시 마산합포구 월영남로 25 (해운동)	'23. 1. 18.	자진폐업

2. 처리근거 : 「방문판매 등에 관한 법률」 제27조제2호, 제29조제3항 및 같은법 시행규칙 제20조

3. 문 의 처 : 우) 51154, 경상남도 창원시 의창구 중앙대로 300 경남도청 일자리경제과 ☎ 055-211-3354)

● 경상남도 공고 제2023-169호

비영리민간단체 변경 등록 공고

「비영리민간단체지원법」 제4조 및 동법시행령 제3조의 규정에 의거 비영리민간단체 변경 등록 현황을 다음과 같이 공고합니다.

2023년 2월 2일

경상남도지사

□ 비영리민간단체 변경 등록 현황

등록번호	단체명칭	사무소의 소재지	대표자	등록일	주된사업	연락처 (055)	주관과	등록구분 (신규, 변경)	회원수
842	전국농업기술자 협회 경남연합회	경상남도 양산시 북안남 6길 11, 3층	윤성찬	2023-01- 26	농업기술의 연구개발 및 교류, 농업기술의 보급과 선도농가의 자질향상을 위한 교육 등	388-6334	농업 정책과	대표자변경 (2022.01.26.)	1,630

● 경상남도 공고 제2023-171호

비영리민간단체등록 말소사항 공고

「비영리민간단체 지원법」 제4조의2(등록의 말소)에 따라 비영리민간단체 등록을 말소하였기에 다음과 같이 공고합니다.

2023년 2월 2일

경상남도지사

□ 말소등록(2개 단체)

등록 번호	단체 명칭	사무소의 소재지	대표자	등록일	주원사업	연락처 (055)	주관과	등록구분 (신규, 변경)	비고
478	한생명 공동체	김해시 구지로 135번길 5(2층)	이원환	2006-03-27	친환경 주말농장운영, 농업인건강강좌, 자연생체 체험 및 도농교류	334-8696	농업 정책과	말소	말소일자) 2023.1.26. (말소사유) 공익활동 실적없음
620	삼산골 사람들	합천군 대병면 장단리 755번지	황세경	2011-06-22	귀농인 교육 및 정착 지원, 방과후 대안교육 활동	933-4053	농업 정책과	말소	말소일자) 2023.1.26. (말소사유) 목적사업 수행불가

● 경상남도 공고 제2023-186호

공 시 송 달 공 고

(비영리민간단체 등록의 말소를 위한 청문 실시)

「비영리민간단체 지원법」 제2조에 따른 등록요건 미달 및 확인불가 비영리단체 및 대표자에게 「비영리민간단체 지원법」 제4조의2에 의거 등록의 말소를 위한 청문 실시사항을 등기우편으로 통지하고, 당해 통지사항의 송달이 불가능한 경우를 대비하여 「행정절차법」 제14조 제4항의 규정에 의거 다음과 같이 공시송달 공고합니다.

2023년 2월 2일

경상남도지사

1. 처분근거 : 비영리민간단체 지원법 제4조의2

2. 예정된 처분내용 : 등록의 말소

3. 처분사유 : 현지확인 및 단체 실사 결과 장기간 미운영 확인

4. 청문대상 : 녹색안전운동연합 대표자 안성숙, 강대석

- 창원시 성산구 연덕로184번길 32 동우상가 403호

5. 청문장소 : 경남도청 청문상담실(본관 3층, 법무담당관실 옆)

6. 청문일시 : 2023. 2. 28.(화) 14:00

7. 조치사항

- 신분증 및 도장을 지참하여 청문일에 청문 출석

- 청문 출석이 어려운 경우, 청문일까지 의견서 제출

※ **정당한 사유 없이 청문일에 출석하지 아니하거나, 의견서를 제출하지 아니한 경우에는 청문을 마칩.**

○ 대표자

- 청문에 참여하고자 하는 경우, 2023. 2. 14.(화)까지 행정절차참여신청서 제출

※ **행정절차 참여 신청 시, 참여 여부를 결정하여 별도 통지 예정**

※ **의견서·행정절차참여신청서 제출처 및 제출방법**

▶ **제 출 처 :** 경상남도청 안전정책과 신상준(☎ 055-211-2717)

▶ **제출방법 :** 우편·팩스·이메일 송부 시에는 반드시 도달여부를 담당자에게 확인

• 직접방문 : 상기 제출처

• 우 편 : (51154) 경남 창원시 의창구 중앙대로 300 경남도청 안전정책과 신상준

• 팩 스 : 055-211-2719

• 이 메 일 : ssj4316@korea.kr

▶ **기타사항 :** 의견 제출서식 및 행정절차참여신청 서식은 상기 제출처로 문의

● 경상남도 공고 제2023-188호

전력시설물 설계·감리업 등록사항 공고

「전력기술관리법」 제14조 규정에 의한 전력시설물의 설계·감리업 등록사항을 같은 법 시행규칙 제25조제4항에 따라 다음과 같이 공고합니다.

2023년 2월 2일

경상남도지사

□ 설계·감리업 등록사항

NO	상 호	종 류	대 표 자	주 소	등 록 번 호	등 록 일 자
1	한다사전기감리	전문감리업	이승근	경상남도 하동군 하동읍 섬진강대로2300-4	2022-6480000-86 -22-00001	2022-01-12
2	주식회사성민전력	전문감리업	이영덕	경상남도 하동군 적량면 공설운동장로 183-22, 2호	2022-6480000-86 -22-00003	2022-01-24
3	주식회사 지은 이엔지	전문감리업	한경희	경상남도 하동군 적량면 공설운동장로 183-22, 2호	2022-6480000-86 -22-00004	2022-01-24
4	주식회사 라인엔지니어링	전문설계업1종	강민우	경남 진주시 금산면 충천로 39번길6	2022-6480000-85 -12-00005	2022-07-08
5	이연기술단 주식회사	전문감리업	윤금연	경상남도 합천군 대양면 대양로 758, 황강원룸 3층 304호	2023-6480000-86 -12-00002	2023-01-26

● 경상남도 공고 제2023-205호

비영리민간단체 등록정보 현행화 요청

비영리민간단체 등록요건 전수조사 결과 등록정보(단체 소재지) 현행화가 필요한 비영리민간단체를 「행정절차법」제14조제4항에 따라 다음과 같이 공고합니다.

2023년 2월 2일

경상남도지사

1. 등록정보 현행화 대상 단체

연번	단체명칭	사무소 소재지	대표자	등록일	주된사업
1	고려수지요법봉사회	김해시 가락로 49번길 14	박*지	2001-11-13	경로당, 노인복지관 봉사활동
2	사랑방봉사회	창원시 북면 마산리 1248	박*자	2002-03-27	노인교실운영, 무료급식, 노인행사자원봉사활동 등
3	경상남도중식봉사 총연합회	창원시 성산구 반지로16번길 21-1	하*용	2012-02-24	사랑의 중식 나누기
4	서로돕기협의회	창원시 마산회원구 회원동 17길26	정*수	2003-10-14	효도잔치, 효도관광
5	사단법인 한국전례원 경남지원	진주시 축석로 211번길8-1	박*남	2000-05-12	통일된 가정의례생활 실천을 통한 인간윤리 확립

2. 등록정보 현행화 요청 사유 : 유선·우편으로 연락되지 않고, 소재지에 방문하였으나 사무소가 없는 단체

3. 등록정보 현행화 제출 : 등록정보 현행화 대상 단체에서는 비영리민간단체 등록정보(단체 소재지) 현행화 자료를 2023. 2. 16.(목)까지 경상남도 노인복지과로 제출해 주시기 바랍니다.

가. 주 소 : (51154) 경상남도 창원시 의창구 중앙대로 300(사림동)

나. 전 화 : 055-211-4863

다. E-mail : kimrh@korea.kr

● 경상남도 공고 제2023-207호

비영리민간단체 등록(변경) 공고

「비영리민간단체지원법」 제4조 및 같은 법 시행령 제3조제4항에 따라 비영리민간단체 변경등록(대표자 변경)사항을 다음과 같이 공고합니다.

2023년 2월 2일

경상남도지사

○ 등록변경(명칭 변경) 현황

등록번호	단체명칭	사무소 소재지	대표자	등록일	주된사업	연락처	주관과	등록구분(변경)	비고
665	인터넷축석루	진주시 진양호로 556번길 5-5 2층	윤수용	2012.7.25.	고령화 사회에 대비하여 소외된 고령자 정보화 교육	-	정보통신담당관	변경(대표자)	2023.1.30.

● 경상남도 공고 제2023-218호

후원방문판매업자 등록변경신고 공고

『방문판매 등에 관한 법률』 제27조의 규정에 따라 후원방문판매업자 등록변경신고 사항을 다음과 같이 공고합니다.

2023년 2월 2일

경상남도지사

1. 대상 및 내용

상 호	등록번호	대표자	변경사항			적용일
			유형	변경 전	변경 후	
한국화장품 고성지사	경남2016-제12호	최화연	상호 변경	동인비 고성지사	한국화장품 고성지사	

2. 처리근거 : 「방문판매 등에 관한 법률」 제5조, 제27조 및 같은 법 시행령 20조, 시행규칙 제12조, 제20조

● 경상남도 공고 제2023-230호

매장문화재 공고

1. 관련근거

- 「매장문화재 보호 및 조사에 관한 법률」 제22조
- 「매장문화재 보호 및 조사에 관한 법률 시행령」 제25조

2. 경상남도 의령군 의령읍 중리 산108 등 4개소에서 출토된 매장문화재에 대하여 아래와 같이 공고하니 소유권 주장자는 90일 이내에 해당문화재의 소유자임을 증명하는 정당한 근거를 제시하여 주시기 바랍니다.

2023년 2월 2일

경상남도지사

유적명 (발굴허가번호)	유물명 및 수량	조사지역	조사기간	조사기관	보 관 처
의령 벽화산성 고분군 1호분 (2021-1742)	고배 등 59점	경남 의령군 의령읍 중리 산108	2021.12.2.-2022.10.28	(재)경남연구원 역사문화센터	(재)경남연구원 역사문화센터
함안 무릉산성(2차) (2022-1550)	토기편 40박스	경남 함안군 칠서면 무릉리 산198	2022.11.9.-2022.12.20	(재)중부고고학 연구소	(재)중부고고학 연구소
함양 공설자연장지 진입도로 개설부지 내 유적 (2022-1295)	청동도장 등 30점	경남 함양군 함양읍 구룡리 769-1	2022.8.16.-2022.12.19	(재)삼강문화재 연구원	(재)삼강문화재 연구원
의령-함천 국도건설구간 내 유적 (2021-0775)	백자편 등 61점	경남 의령군 정곡면 석곡리 134-9 일원	2021.5.27.-2022.12.16	(재)한양문화재 연구원	(재)한양문화재 연구원

- 제 출 처

경상남도 창원시 의창구 중앙대로 300 경상남도 문화유산과

(☎ 055-211-4575~6/팩스 055-211-4559/담당자 이메일 : ksh7777@korea.kr)

● 경상남도 공고 제2023-233호

경상남도 문화재자료 지정 관련 지형도면 정정 예고

「경상남도 문화재보호 조례」 제16조제5항 및 시행규칙 제5조제3항에 따라 「창녕 도암재 강당」의 경상남도 문화재자료 지정에 관한 사항을 다음과 같이 정정 예고합니다.

2023년 2월 2일

경상남도지사

1. 공고명 : 「창녕 도암재 강당」 경상남도 문화재자료 지정 관련 지형도면 정정 예고

2. 경상남도 문화재자료 지정 예고 내용

가. 종류 : 문화재자료

나. 명칭 : 창녕 도암재 강당(昌寧 道岩齋 講堂)

다. 수량 : 1동

라. 구조/규격 : 목조 / 정면 4칸 / 측면 1.5칸

마. 소유자(관리자) : 창녕조씨 만호공파 조도암 종중

바. 지정의 이유

「창녕 도암재 강당」(1동)은 조선 말기 창녕 지방 재실 건축의 특징을 가장 잘 보여주는 가치 있는 건물로 보존상태도 비교적 양호한 바 경상남도 문화재자료로 지정할 가치가 있다.

3. 예고일 : 공고일

4. 예고기간 : 공고일로부터 30일간

5. 특기사항

예고된 사항에 대하여 의견이 있으신 분은 공고일로부터 30일 이내에 의견을 해당 지방자치단체 또는 경상남도청 문화유산과로 제출하여 주시기 바랍니다.

6. 연락처

가. 경상남도청 문화유산과

- 주소 : 경상남도 창원시 의창구 중안대로 300

- 전화 : 055-211-4577, 팩스 : 055-211-4559, 이메일 : lmw1013@korea.kr

경 남 공 보

제2595호

2023. 2. 2.(목)

나. 창녕군청 문화예술과

- 주소 : 경상남도 창녕군 창녕읍 군청길 1
- 전화 : 055-530-1474, 팩스 : 055-530-1470, 이메일 : heeyaa71@korea.kr

- 붙임 1. 지정구역 및 보호구역
2. 지형도면

1. 지정구역 및 보호구역

○ 지정구역


구분	소재지	지번	지목	면적(㎡)		소유자 주소	소유자
				지적면적	지정면적		
창녕 도암재 강당	경상남도 창녕군 고암면 대암리	386	대	2,410	36.36	경상남도 창녕군 고암면 대암리 386	창녕조씨 만호공파 조도암 종중

○ 보호구역

구분	소재지	지번	지목	면적(㎡)		소유자 주소	소유자
				지적면적	지정면적		
창녕 도암재 강당	경상남도 창녕군 고암면 대암리	386	대	2,410	2,373.64	경상남도 창녕군 고암면 대암리 386	창녕조씨 만호공파 조도암 종중

2. 지형도면(정정)

○ 정정 전

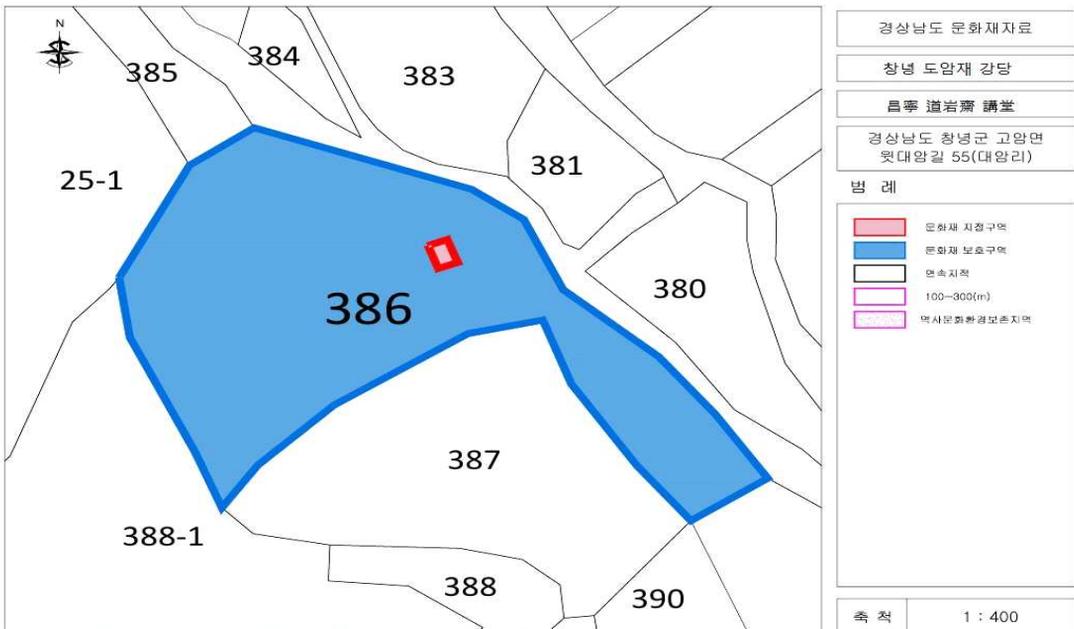


본 도면은 실제 현황과 차이가 있을 수 있으므로 충분히 유의하여 참고용으로만 활용하시기 바라며, 특히 위 타용도의 사용을 금합니다.

경 남 공 보

제2595호


2023. 2. 2.(목)

○ 정정 후

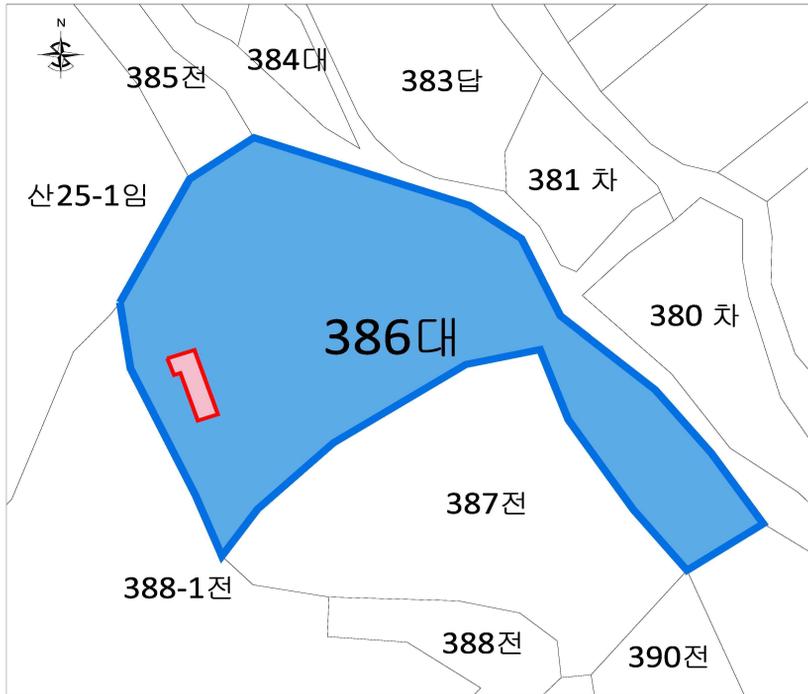

경상남도 문화재자료	
창녕 도암재 강당	
昌寧 道岩齋 講堂	
경상남도 창녕군 고암면 윗대암길 55(대암리)	
범례	
	문화재 지정구역
	문화재 보호구역
	연속지적
	100~300(m)
	역사문화환경보존지역
축척	1 : 400

본 도면은 실제 현황과 차이가 있을 수 있으므로 충분히 유의하여 참고용으로만 활용하시기 바라며, 목적 외 타용도의 사용을 금합니다.

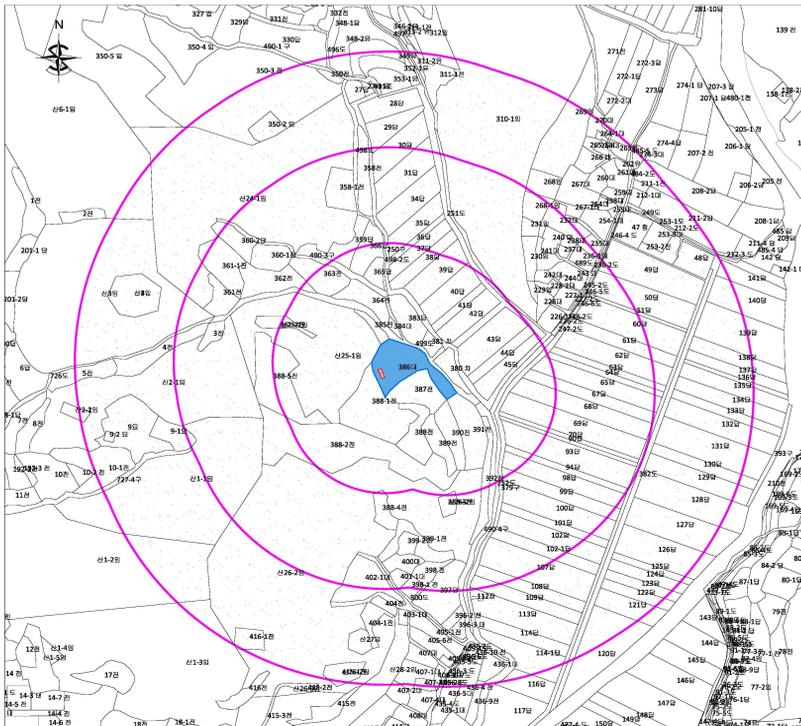

경상남도 문화재자료	
창녕 도암재 강당	
昌寧 道岩齋 講堂	
경상남도 창녕군 고암면 윗대암길 55(대암리)	
범례	
	문화재 지정구역
	문화재 보호구역
	연속지적
	100~300(m)
	역사문화환경보존지역
축척	1 : 3,000

본 도면은 실제 현황과 차이가 있을 수 있으므로 충분히 유의하여 참고용으로만 활용하시기 바라며, 목적 외 타용도의 사용을 금합니다.

알 림

● **창원시 고시 제2023-20호**

**항만배후단지개발사업 실시계획 승인에 따른 도시관리계획 결정(변경)에 대한
지형도면 고시**

부산항건설사무소 고시 제2022-15호(2022.12.7.)로 항만배후단지개발사업 실시계획 승인에 따라 결정(변경)된 창원도시관리계획(용도지역, 도시계획시설, 지구단위계획)에 대하여 「국토의 계획 및 이용에 관한 법률」 제32조 및 「토지이용규제기본법」 제8조 규정에 따라 지형도면을 고시하오니 일반 및 이해관계인은 창원시청 도시계획과에 비치된 관계도서를 열람하시기 바랍니다.

2023년 2월 2일

창 원 시 장

1. 도시관리계획 결정(변경)에 대한 지형도면 승인 조서

가. 용도지역 결정(변경) 조서

1) 창원시 용도지역 결정(변경) 총괄조서

구 분	면 적(m ²)			구성비 (%)	비 고	
	기 정	변 경	변경후			
합 계	969,510,000.0	-	969,510,000.0	100.0	-	
주거 지역	소 계	61,427,885.7	-	61,427,885.7	6.3	-
	제1종전용주거지역	8,042,556.0	-	8,042,556.0	0.8	-
	제2종전용주거지역	3,356,033.6	-	3,356,033.6	0.3	-
	제1종일반주거지역	14,112,338.5	-	14,112,338.5	1.5	-
	제2종일반주거지역	24,635,138.7	-	24,635,138.7	2.5	-
	제3종일반주거지역	8,336,394.9	-	8,336,394.9	0.9	-
	준주거지역	2,945,424.0	-	2,945,424.0	0.3	-

경 남 공 보

제2595호

2023. 2. 2.(목)

구 분		면 적(m ²)			구성비 (%)	비 고
		기 정	변 경	변경후		
상업 지역	소 계	10,467,426.0	-	10,467,426.0	1.1	-
	중심상업지역	1,218,627.0	-	1,218,627.0	0.1	-
	일반상업지역	8,128,886.0	-	8,128,886.0	0.8	-
	근린상업지역	263,347.0	-	263,347.0	0.1	-
	유통상업지역	856,566.0	-	856,566.0	0.1	-
공업 지역	소 계	45,643,682.6	1,137,007	46,780,689.6	4.7	-
	전용공업지역	-	-	-	-	-
	일반공업지역	37,317,378.7	1,137,007	38,454,385.7	3.8	-
	준공업지역	8,326,303.9	-	8,326,303.9	0.8	-
녹지 지역	소 계	356,637,983.4	감) 4,215	356,633,768.4	36.8	-
	보전녹지지역	14,666,149.0	-	14,666,149.0	1.5	-
	생산녹지지역	4,901,895.0	-	4,901,895.0	0.5	-
	자연녹지지역	337,069,939.4	감) 4,215	337,065,724.4	34.9	-
관리 지역	소 계	96,734,820.7	-	96,734,820.7	10.0	-
	보전관리지역	32,116,971.0	-	32,116,971.0	3.3	-
	생산관리지역	21,959,112.7	-	21,959,112.7	2.3	-
	계획관리지역	42,658,737.0	-	42,658,737.0	4.4	-
농 립 지 역		172,034,278.3	-	172,034,278.3	17.7	-
자연환경보전지역		105,407,918.0	-	105,407,918.0	10.9	-
미 지 정		121,156,005.3	감) 1,132,792	120,023,213.3	12.5	-

※ 기정 : 부산진해경제자유구역청 고시 제2022-55호

2) 도시관리계획(용도지역) 결정(변경) 조서

구분	면적(m ²)			구성비(%)	비고
	기정	변경	변경후		
일반공업지역	-	1,137,007	1,137,007	100	
자연녹지지역	4,215	감) 4,215	-	-	
미지정	1,132,792	감) 1,132,792	-	-	

나. 지구단위계획구역 결정(변경)에 관한 사항

경 남 공 보

제2595호

2023. 2. 2.(목)

1) 지구단위계획구역 결정(변경) 조서

구분	도면표시 번호	구역명	위 치	면 적 (㎡)			비고
				기 정	변 경	변 경 후	
신설	268	웅동지구(2단계) 1종 항만배후단지 지구단위계획구역	경상남도 창원시 진해구 제덕동 900 일원	-	증) 852,568 (854,217)	852,568 (854,217)	

다. 도시관리계획(도시계획시설) 결정(변경) 조서

1) 도로 결정(변경) 조서

구분	규 모				기능	연장 (m)	기점	종점	사용 형태	주요 경과지	최초 결정일	비고
	등급	류별	번호	폭원 (m)								
기정	광로	3	13	40~ 43	주간선 도로	1,460	서컨테이너 부두	남산남측 경계	일반 도로	-	부산항건설 사무소고시 제2012-14호 (2012.4.10.)	
변경	광로	3	13	40~ 43	주간선 도로	1,460 (1,374)	서컨테이너 부두	남산남측 경계	일반 도로	-	-	도시계획시설 (항만) 일부 중복결정

2) 항만 결정(변경) 조서

구분	도면표시 번호	시설명	시설의 종류	위 치	면 적 (㎡)			최초 결정일	비고
					기정	변경	변경후		
신설	24	항만	무역항	진해구 제덕동 900 일원	-	852,568	852,568	부산항건설사무소고시 제2013-3호 (2013.3.7.)	도시계획시설 (도로) 일부 중복결정

3) 항만 세부시설 조성계획 결정(변경) 조서

가) 총괄표

구분	도면표시 번호	시설명	위 치	면 적 (㎡)			최초 결정일	비고
				기정	변경	변경후		
총계				-	852,568	852,568	-	
기본 시설	소계		진해구 제덕동 900 일원	-	201,786	201,786	-	
	신설	1 도로		-	201,786	201,786	-	
기능 시설 및 지원 시설	소계			-	558,221	558,221	-	
	신설	2 복합물류시설		-	476,353	476,353	-	
	신설	3 제조시설		-	73,319	73,319	-	
	신설	4 주차장		-	8,549	8,549	-	
항만 친수 시설	소계			-	92,561	92,561	-	
	신설	5 공원		-	53,893	53,893	-	
	신설	6 녹지		-	38,668	38,668	-	

경 남 공 보

제2595호

2023. 2. 2.(목)

나) 항만 세부시설 조성계획 결정(변경) 조서

(1) 기본시설

구분	규모				기능	연장 (m)	기 점	종 점	사용 형태	주요 경과지	최초 결정일	비고
	등급	류별	번호	폭원 (m)								
기정	광로	3	13	40~43	주간선 도로	1,460	서컨테이너 부두	남산남측 경계	일반 도로	-	부산항건설 사무소고시 제2013-3호 (2013.3.7.)	-
변경	광로	3	13	40~43	주간선 도로	1,460 (1,374)	서컨테이너 부두	남산남측 경계	일반 도로	-		도시계획 시설(도로) 일부 중복결정
신설	광로	3	1	40	주간선 도로	818	광로3-13	대로1-1	일반 도로	-	-	-
신설	대로	1	1	35	보조간선 도로	1,180	대로2-1	대로1-3	일반 도로	-	-	-
신설	대로	1	2	35	보조간선 도로	818	광로3-13	대로1-1	일반 도로	-	-	-
신설	대로	1	3	35	보조간선 도로	859	대로1-1	광로3-13	일반 도로	-	-	-
신설	대로	2	1	30	보조간선 도로	856	대로1-1	광로3-13	일반 도로	-	-	-
신설	대로	3	1	25	집산도로	390	대로2-1	대로1-2	일반 도로	-	-	-
신설	대로	3	2	25	집산도로	442	대로1-2	광로3-1	일반 도로	-	-	-
신설	대로	3	3	25	집산도로	250	광로3-1	대로1-3	일반 도로	-	-	-

(2) 기능시설 및 지원시설

(가) 복합물류시설

구분	도면표시 번호	시설명	시설의 종류	위 치	면적 (㎡)	용적률	건폐율	높이	비고
신설	2	기능시설 및 지원시설	복합물류시설	진해구 제덕동 900잡 일원	476,353	350% 이하	70% 이하	70m 이하	-

(나) 제조시설

구분	도면표시 번호	시설명	시설의 종류	위 치	면적 (㎡)	용적률	건폐율	높이	비고
신설	3	기능시설 및 지원시설	제조시설	진해구 제덕동 900잡 일원	73,319	350% 이하	70% 이하	70m 이하	-

경 남 공 보

제2595호

2023. 2. 2.(목)

(다) 주차장

구분	도면표시 번호	시설명	시설의 종류	위 치	면적 (㎡)	용적률	건폐율	높이	비고
신설	4	기능시설 및 지원시설	주차장	진해구 제덕동 900잡 일원	8,549	1,500% 이하	90% 이하	80m 이하	-

※ 주차장은 「주차장법」 제2조 제1호 규정에 의한 노외주차장(주차진흥건축물 포함)으로 주차장 조성에 관한 사항은 「주차장법」을 따름

(3) 향만친수시설

(가) 공원

구분	도면표시 번호	시설명	시설의 종류	위 치	면적 (㎡)	용적률	건폐율	높이	비고
신설	5	향만친수 시설	공원	진해구 제덕동 900잡 일원	53,893	-	-	-	-

(나) 녹지

구분	도면표시 번호	시설명	시설의 종류	위 치	면적 (㎡)	용적률	건폐율	높이	비고
신설	6	향만친수 시설	녹지	진해구 제덕동 900잡 일원	38,668	-	-	-	-

(4) 도시계획시설(향만) 건축물 용도·규모 등에 관한 조서

구 분	계 획 내 용	비 고
건축물 용도	• 향만 세부시설 조성계획에 따름	
건축물 규모	• 향만 세부시설 조성계획에 따름	
기타사항	• 지구단위계획 중 “건축물 및 기타사항에 관한 도시관리계획 결정 조서”를 따름	

4) 지구단위계획에 대한 도시관리계획 결정(변경) 조서

가) 용도지역·지구 변경에 관한 도시관리계획 결정(변경) 조서

: 도시관리계획 결정(변경) 조서 중 용도지역 결정(변경) 조서 참조

나) 기반시설의 배치와 규모에 관한 도시관리계획 결정(변경) 조서

: 도시관리계획 결정(변경) 조서 중 도시계획시설 결정(변경) 조서 참조

다) 가구 및 획지의 규모와 조성에 관한 도시관리계획 결정(변경) 조서

(1) 복합물류 및 제조시설

경 남 공 보

제2595호

2023. 2. 2.(목)

(가) 복합물류시설

도면 번호	가구 번호	면 적 (㎡)	획 지		비 고
			위 치	면 적 (㎡)	
합 계		476,353		476,353	
D1	D1	98,850	-1	31,838	획지의 분할 및 합병 가능
			-2	30,400	
			-3	36,612	
D2	D2	146,623	-1	30,003	획지의 분할 및 합병 가능
			-2	29,991	
			-3	16,646	
			-4	35,029	
			-5	34,954	
D3	D3	157,390	-1	40,119	획지의 분할 및 합병 가능
			-2	39,584	
			-3	39,299	
			-4	38,388	
D4	D4	73,490	-1	37,054	획지의 분할 및 합병 가능
			-2	36,436	

(나) 제조시설

도면 번호	가구 번호	면적(㎡)	획 지		비 고
			위 치	면 적 (㎡)	
합 계		73,319		73,319	
M1	M1	73,319	-1	18,113	획지의 분할 및 합병 가능
			-2	18,330	
			-3	18,423	
			-4	18,453	

(2) 공공시설

(1) 주차장

도면 번호	가구 번호	면 적 (㎡)	획 지		비 고
			위 치	면 적 (㎡)	
합 계		8,549		8,549	
P1	P1	8,549	-	8,549	획지의 분할 및 합병 불허

라) 건축물 및 기타사항에 관한 도시관리계획 결정(변경) 조서

(1) 복합물류 및 제조시설

(가) 복합물류시설

도면번호	구분	계획내용
	용도(A)	• 항만 세부시설 조성계획에 따름
	건폐율	• 항만 세부시설 조성계획에 따름
	용적률	• 항만 세부시설 조성계획에 따름
	높이	• 항만 세부시설 조성계획에 따름
D1~D4	배치	<ul style="list-style-type: none"> • 건축물은 가급적 남향배치가 되도록 함 • 다양한 건축물 형태를 활용하여 단지내부에서 변화감 있는 경관이 될 수 있는 배치를 권장 • 건축물이 둘 이상의 도로와 면하고 있는 대지의 경우, 건축물의 전면방향은 이용 편리성 등을 고려하여 가급적 넓은 도로를 향하도록 배치하고 동일한 폭원의 도로에 면할 경우에는 획지 및 획지가 포함된 가구의 장변구간을 건축물의 전면방향으로 배치하도록 권장 • 공개공지의 경우 「건축법」 및 「창원시 건축조례」의 확보기준을 적용하는 것을 원칙으로 하며, 다음의 조건에 따라 계획할 것을 권장 <ul style="list-style-type: none"> - 교차로 각각부, 교차로가 2 이상일 때 가장 넓은 도로에 면한 부분에 배치 - 2개 이상의 도로에 접한 경우 가장 넓은 도로에 면한 부분에 배치 • 건축한계선의 지정에 따른 전면공지의 경우 다음의 조성지침에 따라 보행자 통행이 가능한 보도의 형태로 평탄하게 조성하여야 하며 도로변 보행환경의 개선을 위하여 주차 또는 물건의 적치 등 보행의 연속성에 방해가 되는 일체의 시설물 설치를 규제함 <ul style="list-style-type: none"> - 전면공지가 보도와 접할 경우 보도와 높이 차이가 없어야 하며 보도가 없는 도로와 접할 경우 차량의 출입이 불가하도록 차량 출입구를 제외한 부분은 보차경계석을 설치하고 적당한 단을 두어 조성하고 차량 출입구 양측으로는 볼라드를 적정 간격으로 설치하여야 함 - 포장(마감)은 전면 도로(보도) 및 인접 건축물 전면공지와 재료, 색상 등이 조화되게 설치하여야 함 • 주차장 등이 도로와 면한 부분에는 관목 및 교목을 식재로 한 차폐조경 설치를 권장

도면번호	구분	계획내용
D1~D4	형태	<ul style="list-style-type: none"> • 건축물의 옥상부분 및 벽면은 건축설비가 노출되지 않아야 함 • 건축물의 외벽의 재료 및 색상은 건물 전면과 측·후면이 동일하게 계획하거나, 최소한 서로 조화를 이루도록 권장하고 동일 건축물에 서로 다른 외벽의 재료를 사용하는 경우는 재료 간의 조화를 고려하여 설치함 • 지붕은 경사지붕을 권장하며, 평지붕의 경우 옥상정원 또는 옥상녹화를 권장 • 담장은 투시형 또는 생울타리형으로 설치할 것을 권장
	색채	<ul style="list-style-type: none"> • 건축물의 색채는 다음의 기준에 따르도록 함 <ul style="list-style-type: none"> - 원색 사용을 지양. 다만, 자연재료 및 벽돌, 석재, 타일 등은 자체색 그대로 적용 - 건축물의 색채는 연접건축물과 통일성 및 조화를 이룰 수 있는 색조를 사용토록 함 - 색채계획의 구체적인 사항은 '지구단위계획 시행지침 제3편 경관계획 및 공공부문 시행지침'에 따름
	건축선	<ul style="list-style-type: none"> • 건축한계선은 연접한 용동1지구와의 연계성을 고려하여 지구단위계획구역 남측 대로2류 가로변으로 8m를 계획하며 위치는 '건축물 및 기타사항에 관한 도시관리계획 결정도' 상의 결정 사항을 따름 • 건축한계선 후퇴로 인하여 건축이 불가할 경우는 허가권자의 허가를 득하여 조정할 수 있음

기타 사항	<ul style="list-style-type: none"> • 대지 내로의 차량 진출입구는 차량 진출입불허구간이 아닌 곳에 한하여 설치할 허용 • 횡단보도로부터 일정거리 이내에서는 가급적 차량진출입이 되지 않도록 함 • 차량 진출입불허구간은 각각부에서 50m 구간과 지구단위계획구역 북측 대로1류 가로변으로 계획하며 위치는 '건축물 및 기타사항에 관한 도시관리계획 결정도' 상의 결정 사항을 따름 • 보행동선은 대상지 내 전체 보행체계와 연계되도록 계획하고 최소 폭원(2m) 이상 확보할 것을 권장 • 건축물 내 부설주차장은 「주차장법」, 「창원시 주차장 설치 및 관리 조례」에 의해 확보하여야 하는 주차대수 및 「교통영향평가」에 의해 산정된 주차대수 중 강화된 기준 이상을 설치함 • 부설주차장 설치기준은 「주차장법」 및 「창원시 주차장 설치 및 관리 조례」 등 관련법규를 준용하여 설치하여야 함 • 옥외광고물의 설치는 「창원시 옥외광고물 등의 관리와 옥외광고산업 진흥에 관한 조례」에 따라 설치하도록 함
-------	--

(나) 제조시설

도면번호	구분	계획내용
MI	용도(A)	• 향만 세부시설 조성계획에 따름
	건폐율	• 향만 세부시설 조성계획에 따름
	용적률	• 향만 세부시설 조성계획에 따름
	높이	• 향만 세부시설 조성계획에 따름
	배치	<ul style="list-style-type: none"> • 건축물은 가급적 남향배치가 되도록 함 • 다양한 건축물 형태를 활용하여 단지내부에서 변화감 있는 경관이 될 수 있는 배치를 권장 • 건축물이 둘 이상의 도로와 면하고 있는 대지의 경우, 건축물의 전면방향은 이용 편리성 등을 고려하여 가급적 넓은 도로를 향하도록 배치하고 동일한 폭원의 도로에 면할 경우에는 획지 및 획지가 포함된 가구의 장변구간을 건축물의 전면방향으로 배치하도록 권장 • 공개공지의 경우 「건축법」 및 「창원시 건축조례」의 확보기준을 적용하는 것을 원칙으로 하며, 다음의 조건에 따라 계획할 것을 권장 <ul style="list-style-type: none"> - 교차로 각각부, 교차로가 2 이상일 때 가장 넓은 도로에 면한 부분에 배치 - 2개 이상의 도로에 접한 경우 가장 넓은 도로에 면한 부분에 배치 • 건축한계선의 지정에 따른 전면공지의 경우 다음의 조성지침에 따라 보행자 통행이 가능한 보도의 형태로 평탄하게 조성하여야 하며 도로변 보행환경의 개선을 위하여 주차 또는 물건의 적치 등 보행의 연속성에 방해가 되는 일체의 시설물 설치를 규제함 <ul style="list-style-type: none"> - 전면공지가 보도와 접할 경우 보도와 높이 차이가 없어야 하며 보도가 없는 도로와 접할 경우 차량의 출입이 불가하도록 차량 출입구를 제외한 부분은 보차경계석을 설치하고 적당한 단을 두어 조성하고 차량 출입구 양측으로는 블라드를 적정 간격으로 설치하여야 함 - 포장(마감)은 전면 도로(보도) 및 인접 건축물 전면공지와 재료, 색상 등이 조화되게 설치하여야 함 • 주차장 등이 도로와 면한 부분에는 관목 및 교목을 식재로 한 차폐조경 설치를 권장

경 남 공 보

제2595호

2023. 2. 2.(목)

도면 번호	구분	계획내용
MI	형 태	<ul style="list-style-type: none"> • 건축물의 옥상부분 및 벽면은 건축설비가 노출되지 않아야 함 • 건축물의 외벽의 재료 및 색상은 건물 전면과 측·후면이 동일하게 계획하거나, 최소한 서로 조화를 이루도록 권장하고 동일 건축물에 서로 다른 외벽의 재료를 사용하는 경우는 재료 간의 조화를 고려하여 설치함 • 지붕은 경사지붕을 권장하며, 평지붕의 경우 옥상정원 또는 옥상녹화를 권장 • 담장은 투시형 또는 생울타리형으로 설치할 것을 권장
	색 채	<ul style="list-style-type: none"> • 건축물의 색채는 다음의 기준에 따르도록 함 <ul style="list-style-type: none"> - 원색 사용을 지양. 다만, 자연재료 및 벽돌, 석재, 타일 등은 자체색 그대로 적용 - 건축물의 색채는 연결건축물과 통일성 및 조화를 이룰 수 있는 색조를 사용토록 함 - 색채계획의 구체적인 사항은 '지구단위계획 시행지침 제3편 경관계획 및 공공부문 시행지침'에 따름
	건축선	-
	기타 사항	<ul style="list-style-type: none"> • 대지 내로의 차량 진출입구는 차량 진출입불허구간이 아닌 곳에 한하여 설치를 허용 • 횡단보도로부터 일정거리 이내에서는 가급적 차량 진출입이 되지 않도록 함 • 차량 진출입불허구간은 각각부에서 50m 구간과 지구단위계획구역 북측 대로1류 가로변으로 계획하며 위치는 '건축물 및 기타사항에 관한 도시관리계획 결정도' 상의 결정 사항을 따름 • 보행동선은 대상지 내 전체 보행체계와 연계되도록 계획하고 최소 폭원(2m) 이상 확보할 것을 권장 • 건축물 내 부설주차장은 「주차장법」, 「창원시 주차장 설치 및 관리 조례」에 의해 확보하여야 하는 주차대수 및 '교통영향평가'에 의해 산정된 주차대수 중 강화된 기준 이상을 설치함 • 부설주차장 설치기준은 「주차장법」 및 「창원시 주차장 설치 및 관리 조례」 등 관련법규를 준용하여 설치하여야 함 • 옥외광고물의 설치는 「창원시 옥외광고물 등의 관리와 옥외광고산업 진흥에 관한 조례」에 따라 설치하도록 함

(2) 공공시설

(1) 주차장

도면 번호	구분	계획내용
P1	용도 (C)	• 향만 세부시설 조성계획에 따름
	건폐율	• 향만 세부시설 조성계획에 따름
	용적률	• 향만 세부시설 조성계획에 따름
	높 이	• 향만 세부시설 조성계획에 따름
	배 치	<ul style="list-style-type: none"> • 주차전용건축물 건축 시 전면방향은 이용 편리성 등을 고려하여 도로를 향하도록 배치하는 것을 권장 • 공개공지의 경우 「건축법」 및 「창원시 건축조례」의 확보기준을 적용하는 것을 원칙으로 함 • 연결한 공원과 면한 부분에는 관목 및 교목을 식재로 한 차폐조경 설치를 권장

경 남 공 보

제2595호

2023. 2. 2.(목)

도면 번호	구분	계획내용
P1	형 태	<ul style="list-style-type: none"> • 건축물의 옥상부분 및 벽면은 건축설비가 노출되지 않아야 함 • 건축물의 외벽의 재료 및 색상은 건물 전면과 측·후면이 동일하게 계획하거나, 최소한 서로 조화를 이루도록 권장하고 동일 건축물에 서로 다른 외벽의 재료를 사용하는 경우는 재료 간의 조화를 고려하여 설치함 • 담장 및 울타리는 설치하지 않는 것을 원칙으로 한다. 단, 시설의 특성상 설치가 불가피한 경우 허가권자의 허가를 득하여 설치토록 함
	색 채	<ul style="list-style-type: none"> • 건축물의 색채는 다음의 기준에 따르도록 함 <ul style="list-style-type: none"> - 원색 사용을 지양한다. 다만, 자연재료 및 벽돌, 석재, 타일 등은 자체색 그대로 적용함 - 건축물의 색채는 연접건축물과 통일성 및 조화를 이룰 수 있는 색조를 사용토록 함 - 색채계획의 구체적인 사항은 '지구단위계획 시행지침 제3편 경관계획 및 공공부문 시행지침'에 따름
	건축선	<ul style="list-style-type: none"> • 건축한계선은 도로변으로 3m 계획하며 위치는 '건축물 및 기타사항에 관한 도시관리계획 결정도' 상의 결정 사항을 따름 • 건축한계선 후퇴로 인하여 건축이 불가할 경우는 허가권자의 허가를 득하여 조정할 수 있음

도면 번호	구분	계획내용
P1	기타 사항	<ul style="list-style-type: none"> • 대지 내로의 차량 진출입구는 차량 진출입불허구간이 아닌 곳에 한하여 설치를 허용 • 횡단보도로부터 일정거리 이내에서는 가급적 차량 진출입이 되지 않도록 함 • 보행동선은 대상지 내 전체 보행체계와 연계되도록 계획하고 최소 폭원(2m) 이상 확보할 것을 권장 • 건축물 내 부설주차장은 「주차장법」, 「창원시 주차장 설치 및 관리 조례」에 의해 확보하여야 하는 주차대수 및 「교통영향평가」에 의해 산정된 주차대수 중 강화된 기준 이상을 설치함 • 부설주차장 설치기준은 「주차장법」 및 「창원시 주차장 설치 및 관리 조례」 등 관련법규를 준용하여 설치하여야 함 • 옥외광고물의 설치는 「창원시 옥외광고물 등의 관리와 옥외광고산업 진흥에 관한 조례」에 따라 설치하도록 함

2. 지형도면 : 실음생략(창원시 도시계획과에 비치)

※ 지형도면은 토지이음(<http://eum.go.kr>)에서 열람 가능함

3. 기타 자세한 사항은 창원시 도시계획과(☎055-225-4121, 4131)로 문의하시기 바랍니다.

● **진주시 고시 제2023-18호**

진주도시관리계획(공원) 공원조성계획 결정(현행) 및 지형도면고시

1. 진주도시관리계획(공원) 공원조성계획 결정(현행)에 대하여 「도시공원 및 녹지에 관한 법률」 제16조의 2 및 「국토의 계획 및 이용에 관한 법률」 제30조, 같은 법 시행령 제25조의 규정에 따라 공원조성계획을 결정(현행)하고, 「국토의 계획 및 이용에 관한 법률」 제32조 및 같은 법 시행령 제27조, 「토지이용규제기본법」 제8조 및 같은 법 시행령 제7조의 규정에 따라 지형도면을 승인하고 이를 고시합니다.
2. 관계도서는 진주시청 공원관리과(T.055-749-8771)에 비치하고 일반인 및 이해관계인에게 보입니다.

2023년 2월 2일

진 주 시 장

가. 진주도시관리계획(공원) 결정(현행) 조서 : 붙임

나. 관계도면 : 게재생략

※ 지형도면은 토지이음 “<http://eum.go.kr>”에서 열람 또는 아래로 문의

다. 기타 상세한 사항은 진주시청 공원관리과(T.055-749-8771)로 문의하시기 바랍니다.

【붙임】

1. 도시관리계획(공원) 결정(현행)

가. 도시관리계획(공원) 결정(현행) 조서

1) 나누미공원

구분	도면 표시 번호	공 원 명	시설의 종류	위 치	면적(m ²)			최 초 결정일	비고
					기정	증감	변경		
현행	1	나누미공원	소공원	진주시 충무공동 40-1	1,558.3		1,558.3	건설교통부 고시 제2007-446호 (2007.10.26)	

경 남 공 보

제2595호

2023. 2. 2.(목)

2) 삼지울공원

구분	도면 표시 번호	공 원 명	시설의 종류	위 치	면적(m ²)			최 초 결정일	비고
					기정	증감	변경		
현행	2	삼지울공원	소공원	진주시 충무공동 225-6	8,489.4		8,489.4	건설교통부 고시 제2007-446호 (2007.10.26)	

3) 한치울공원

구분	도면 표시 번호	공 원 명	시설의 종류	위 치	면적(m ²)			최 초 결정일	비고
					기정	증감	변경		
현행	3	한치울공원	소공원	진주시 충무공동 287-4	1,682.3		1,682.3	건설교통부 고시 제2007-446호 (2007.10.26)	

4) 소담울공원

구분	도면 표시 번호	공 원 명	시설의 종류	위 치	면적(m ²)			최 초 결정일	비고
					기정	증감	변경		
현행	4	소담울공원	소공원	진주시 충무공동 321-1	667.0		667.0	국토교통부 고시 제12-1064호 (2013.01.07)	

5) 대평1소공원

구분	도면 표시 번호	공 원 명	시설의 종류	위 치	면적(m ²)			최 초 결정일	비고
					기정	증감	변경		
현행	5	대평1 소공원	소공원	진주시 대평면 대평리 511-5	1,194.0		1,194.0	진주시 고시 제86호 (2009.12.17)	

6) 대평2소공원

구분	도면 표시 번호	공 원 명	시설의 종류	위 치	면적(m ²)			최 초 결정일	비고
					기정	증감	변경		
현행	6	대평2 소공원	소공원	진주시 대평면 대평리 553-5	1,023.0		1,023.0	진주시 고시 제86호 (2009.12.17)	

경 남 공 보

제2595호

2023. 2. 2.(목)

7) 대평3소공원

구분	도면 표시 번호	공 원 명	시설의 종류	위 치	면적(m ²)			최 초 결정일	비고
					기정	증감	변경		
현행	7	대평3 소공원	소공원	진주시 대평면 대평리 529-1	579.0		579.0	진주시 고시 제86호 (2009.12.17)	

8) 정촌산단공원

구분	도면 표시 번호	공 원 명	시설의 종류	위 치	면적(m ²)			최 초 결정일	비고
					기정	증감	변경		
현행	8	정촌산단 공원	소공원	진주시 정촌면 예하리 1271-5	2,879.4		2,879.4	경상남도 고시 제412호 (2008.08.28)	

9) 갈진소공원

구분	도면 표시 번호	공 원 명	시설의 종류	위 치	면적(m ²)			최 초 결정일	비고
					기정	증감	변경		
현행	9	갈진 소공원	소공원	진주시 금산면 갈진리 1626	1,744.3		1,744.3	진주시 고시 제2009-66호 (2009.08.27)	

10) 가산1소공원

구분	도면 표시 번호	공 원 명	시설의 종류	위 치	면적(m ²)			최 초 결정일	비고
					기정	증감	변경		
현행	10	가산1 소공원	소공원	진주시 이반성면 가산리 1401	2,607.7		2,607.7	진주시 고시 제2010-37호 (2010.05.13)	

11) 지수압사소공원

구분	도면 표시 번호	공 원 명	시설의 종류	위 치	면적(m ²)			최 초 결정일	비고
					기정	증감	변경		
현행	11	지수압사 소공원	소공원	진주시 지수면 압사리 1630	940.6		940.6	진주시 고시 제47호 (2011.08.25)	

경 남 공 보

제2595호

2023. 2. 2.(목)

12) 가산2소공원

구분	도면 표시 번호	공 원 명	시설의 종류	위 치	면적(m ²)			최 초 결정일	비고
					기정	증감	변경		
현행	12	가산2 소공원	소공원	진주시 이반성면 가산리 1387	3,294.6		3,294.6	진주시 고시 제2012-53호 (2012.06.28)	

13) 강남1소공원

구분	도면 표시 번호	공 원 명	시설의 종류	위 치	면적(m ²)			최 초 결정일	비고
					기정	증감	변경		
현행	13	강남1 소공원	소공원	진주시 망경동 134-9	205.0		205.0	경상남도 고시 제2010-687호 (2010.12.13)	

14) 강남2소공원

구분	도면 표시 번호	공 원 명	시설의 종류	위 치	면적(m ²)			최 초 결정일	비고
					기정	증감	변경		
현행	14	강남2 소공원	소공원	진주시 망경동 140-23	81.0		81.0	경상남도 고시 제2010-687호 (2010.12.13)	

15) 강남4소공원

구분	도면 표시 번호	공 원 명	시설의 종류	위 치	면적(m ²)			최 초 결정일	비고
					기정	증감	변경		
현행	15	강남4 소공원	소공원	진주시 망경동 97-1	129.0		129.0	경상남도 고시 제2010-687호 (2010.12.13)	

16) 강남6소공원

구분	도면 표시 번호	공 원 명	시설의 종류	위 치	면적(m ²)			최 초 결정일	비고
					기정	증감	변경		
현행	16	강남2 소공원	소공원	진주시 망경동 29-11	145.0		145.0	경상남도 고시 제2010-687호 (2010.12.13)	

경 남 공 보

제2595호

2023. 2. 2.(목)

17) 강남7소공원

구분	도면 표시 번호	공 원 명	시설의 종류	위 치	면적(m ²)			최 초 결정일	비고
					기정	증감	변경		
현행	17	강남7 소공원	소공원	진주시 강남동 108-26	116.0		116.0	경상남도 고시 제2010-687호 (2010.12.13)	

18) 뿌리산단1소공원

구분	도면 표시 번호	공 원 명	시설의 종류	위 치	면적(m ²)			최 초 결정일	비고
					기정	증감	변경		
현행	21	뿌리산단1 소공원	소공원	진주시 정촌면 예하리 1408-3	6,219.2		6,219.2	경상남도 고시 제226호 (2015.05.28)	

19) 뿌리산단2소공원

구분	도면 표시 번호	공 원 명	시설의 종류	위 치	면적(m ²)			최 초 결정일	비고
					기정	증감	변경		
현행	22	뿌리산단2 소공원	소공원	진주시 정촌면 예하리 1393-6	1,839.8		1,839.8	경상남도 고시 제226호 (2015.05.28)	

20) 뿌리산단3소공원

구분	도면 표시 번호	공 원 명	시설의 종류	위 치	면적(m ²)			최 초 결정일	비고
					기정	증감	변경		
현행	23	뿌리산단3 소공원	소공원	진주시 정촌면 예하리 1389-4	1,988.7		1,988.7	경상남도 고시 제226호 (2015.05.28)	

21) 뿌리산단4소공원

구분	도면 표시 번호	공 원 명	시설의 종류	위 치	면적(m ²)			최 초 결정일	비고
					기정	증감	변경		
현행	24	뿌리산단4 소공원	소공원	진주시 정촌면 예하리 1406-3	1,794.8		1,794.8	경상남도 고시 제226호 (2015.05.28)	

경 남 공 보

제2595호

2023. 2. 2.(목)

22) 뿌리산단5소공원

구분	도면 표시 번호	공 원 명	시설의 종류	위 치	면적(m ²)			최 초 결정일	비고
					기정	증감	변경		
현행	25	뿌리산단5 소공원	소공원	진주시 정촌면 예하리 1401-4	5,187.5		5,187.5	경상남도 고시 제226호 (2015.05.28)	

23) 뿌리산단6소공원

구분	도면 표시 번호	공 원 명	시설의 종류	위 치	면적(m ²)			최 초 결정일	비고
					기정	증감	변경		
현행	26	뿌리산단6 소공원	소공원	진주시 정촌면 예하리 1407-4	6,372.0		6,372.0	경상남도 고시 제226호 (2015.05.28)	

24) 수정어린이공원

구분	도면 표시 번호	공 원 명	시설의 종류	위 치	면적(m ²)			최 초 결정일	비고
					기정	증감	변경		
현행	2	수정 어린이공원	어린이 공원	진주시 수정동 31	1,210.0		1,210.0	1972.03.16	

25) 봉원제1어린이공원

구분	도면 표시 번호	공 원 명	시설의 종류	위 치	면적(m ²)			최 초 결정일	비고
					기정	증감	변경		
현행	3	봉원제1 어린이공원	어린이 공원	진주시 상봉동 1452	4,214.0		4,214.0	1983.06.30	

26) 봉원제2어린이공원

구분	도면 표시 번호	공 원 명	시설의 종류	위 치	면적(m ²)			최 초 결정일	비고
					기정	증감	변경		
현행	4	봉원제2 어린이공원	어린이 공원	진주시 상봉동 831-1	1,473.0		1,473.0	1983.06.30	

경 남 공 보

제2595호

2023. 2. 2.(목)

27) 칠암어린이공원

구분	도면 표시 번호	공 원 명	시설의 종류	위 치	면적(m ²)			최 초 결정일	비고
					기정	증감	변경		
현행	5	칠암 어린이공원	어린이 공원	진주시 칠암동 522	6,208.0		6,208.0	1982.09.11	

28) 상평제2어린이공원

구분	도면 표시 번호	공 원 명	시설의 종류	위 치	면적(m ²)			최 초 결정일	비고
					기정	증감	변경		
현행	7	상평제2 어린이공원	어린이 공원	진주시 하대동 326	3,543.0		3,543.0	1977.07.08	

29) 상평동동어린이공원

구분	도면 표시 번호	공 원 명	시설의 종류	위 치	면적(m ²)			최 초 결정일	비고
					기정	증감	변경		
현행	8	상평동동 어린이공원	어린이 공원	진주시 상평동 313-1	1,628.0		1,628.0	경상남도 고시 제393호 (1991.11.01)	

30) 상평서동어린이공원

구분	도면 표시 번호	공 원 명	시설의 종류	위 치	면적(m ²)			최 초 결정일	비고
					기정	증감	변경		
현행	9	상평서동 어린이공원	어린이 공원	진주시 상평동 260-1	1,656.0		1,656.0	경상남도 고시 제393호 (1991.11.01)	

31) 가호1호어린이공원

구분	도면 표시 번호	공 원 명	시설의 종류	위 치	면적(m ²)			최 초 결정일	비고
					기정	증감	변경		
현행	10	가호1호 어린이공원	어린이 공원	진주시 가좌동 1432-1	750.0		750.0	경상남도 고시 제66호 (1985.04.16)	

경 남 공 보

제2595호

2023. 2. 2.(목)

32) 가호2호어린이공원

구분	도면 표시 번호	공 원 명	시설의 종류	위 치	면적(m ²)			최 초 결정일	비고
					기정	증감	변경		
현행	11	가호2호 어린이공원	어린이 공원	진주시 가좌동 1438-7	855.0		855.0	경상남도 고시 제66호 (1985.04.16)	

33) 가호3호어린이공원

구분	도면 표시 번호	공 원 명	시설의 종류	위 치	면적(m ²)			최 초 결정일	비고
					기정	증감	변경		
현행	12	가호3호 어린이공원	어린이 공원	진주시 가좌동 663	1,528.2		1,528.2	경상남도 고시 제66호 (1992.02.26)	

34) 가호4호어린이공원

구분	도면 표시 번호	공 원 명	시설의 종류	위 치	면적(m ²)			최 초 결정일	비고
					기정	증감	변경		
현행	13	가호4호 어린이공원	어린이 공원	진주시 가좌동 684-2	2,362.8		2,362.8	경상남도 고시 제66호 (1992.02.26)	

35) 가호5호어린이공원

구분	도면 표시 번호	공 원 명	시설의 종류	위 치	면적(m ²)			최 초 결정일	비고
					기정	증감	변경		
현행	14	가호5호 어린이공원	어린이 공원	진주시 가좌동 659-3	2,208.4		2,208.4	경상남도 고시 제66호 (1992.02.26)	

36) 가호6호어린이공원

구분	도면 표시 번호	공 원 명	시설의 종류	위 치	면적(m ²)			최 초 결정일	비고
					기정	증감	변경		
현행	15	가호6호 어린이공원	어린이 공원	진주시 호탄동 604	2,025.0		2,025.0	경상남도 고시 제115호 (1997.04.30)	

경 남 공 보

제2595호

2023. 2. 2.(목)

37) 가호7호어린이공원

구분	도면 표시 번호	공 원 명	시설의 종류	위 치	면적(m ²)			최 초 결정일	비고
					기정	증감	변경		
현행	16	가호7호 어린이공원	어린이 공원	진주시 호탄동 638	1,820.0		1,820.0	경상남도 고시 제115호 (1997.04.30)	

38) 가호8호어린이공원

구분	도면 표시 번호	공 원 명	시설의 종류	위 치	면적(m ²)			최 초 결정일	비고
					기정	증감	변경		
현행	17	가호8호 어린이공원	어린이 공원	진주시 호탄동 619-8	1,885.0		1,885.0	경상남도 고시 제115호 (1997.04.30)	

39) 평거1호어린이공원

구분	도면 표시 번호	공 원 명	시설의 종류	위 치	면적(m ²)			최 초 결정일	비고
					기정	증감	변경		
현행	18	평거1호 어린이공원	어린이 공원	진주시 평거동 718-1	1,501.0		1,501.0	경상남도 고시 제261호 (1987.12.10)	

40) 평거2호어린이공원

구분	도면 표시 번호	공 원 명	시설의 종류	위 치	면적(m ²)			최 초 결정일	비고
					기정	증감	변경		
현행	19	평거2호 어린이공원	어린이 공원	진주시 평거동 736	1,570.0		1,570.0	경상남도 고시 제183호 (1991.05.18)	

41) 평거3호어린이공원

구분	도면 표시 번호	공 원 명	시설의 종류	위 치	면적(m ²)			최 초 결정일	비고
					기정	증감	변경		
현행	20	평거3호 어린이공원	어린이 공원	진주시 평거동 136-1	1,501.0		1,501.0	경상남도 고시 제209호 (1989.09.02)	

경 남 공 보

제2595호

2023. 2. 2.(목)

42) 평거4호어린이공원

구분	도면 표시 번호	공 원 명	시설의 종류	위 치	면적(m ²)			최 초 결정일	비고
					기정	증감	변경		
현행	21	평거4호 어린이공원	어린이 공원	진주시 신안동 451	1,513.0		1,513.0	경상남도 고시 제383호 (1990.11.23)	

43) 평거6호어린이공원

구분	도면 표시 번호	공 원 명	시설의 종류	위 치	면적(m ²)			최 초 결정일	비고
					기정	증감	변경		
현행	23	평거6호 어린이공원	어린이 공원	진주시 신안동 707-3	1,765.0		1,765.0	경상남도 고시 제460호 (1992.12.22)	

44) 평거7호어린이공원

구분	도면 표시 번호	공 원 명	시설의 종류	위 치	면적(m ²)			최 초 결정일	비고
					기정	증감	변경		
현행	24	평거7호 어린이공원	어린이 공원	진주시 신안동 705-2	2,101.0		2,101.0	경상남도 고시 제460호 (1992.12.22)	

45) 평거8호어린이공원

구분	도면 표시 번호	공 원 명	시설의 종류	위 치	면적(m ²)			최 초 결정일	비고
					기정	증감	변경		
현행	25	평거8호 어린이공원	어린이 공원	진주시 신안동 710-3	1,994.0		1,994.0	경상남도 고시 제460호 (1992.12.22)	

46) 평거9호어린이공원

구분	도면 표시 번호	공 원 명	시설의 종류	위 치	면적(m ²)			최 초 결정일	비고
					기정	증감	변경		
현행	26	평거9호 어린이공원	어린이 공원	진주시 평거동 191-2	1,714.0		1,714.0	경상남도 고시 제151호 (1994.07.05)	

경 남 공 보

제2595호

2023. 2. 2.(목)

47) 평거10호어린이공원

구분	도면 표시 번호	공 원 명	시설의 종류	위 치	면적(m ²)			최 초 결정일	비고
					기정	증감	변경		
현행	27	평거10호 어린이공원	어린이 공원	진주시 평거동 192-2	2,232.0		2,232.0	경상남도 고시 제151호 (1994.07.05)	

48) 평거11호어린이공원

구분	도면 표시 번호	공 원 명	시설의 종류	위 치	면적(m ²)			최 초 결정일	비고
					기정	증감	변경		
현행	28	평거11호 어린이공원	어린이 공원	진주시 평거동 780-1	2,077.0		2,077.0	경상남도 고시 제151호 (1994.07.05)	

49) 평거12호어린이공원

구분	도면 표시 번호	공 원 명	시설의 종류	위 치	면적(m ²)			최 초 결정일	비고
					기정	증감	변경		
현행	29	평거12호 어린이공원	어린이 공원	진주시 평거동 759-4	1,894.0		1,894.0	경상남도 고시 제151호 (1994.07.05)	

50) 중천어린이공원

구분	도면 표시 번호	공 원 명	시설의 종류	위 치	면적(m ²)			최 초 결정일	비고
					기정	증감	변경		
현행	30	중천 어린이공원	어린이 공원	진주시 금산면 중천리 278-6	1,500.0		1,500.0	경상남도 고시 제228호 (1996.12.04)	

51) 문산공원

구분	도면 표시 번호	공 원 명	시설의 종류	위 치	면적(m ²)			최 초 결정일	비고
					기정	증감	변경		
현행	31	문산공원	어린이 공원	진주시 문산읍 삼곡리 658-5	690.0		690.0	경상남도 고시 제761호 (1985.10.22)	

경 남 공 보

제2595호

2023. 2. 2.(목)

52) 초장1지구1공원

구분	도면 표시 번호	공 원 명	시설의 종류	위 치	면적(m ²)			최 초 결정일	비고
					기정	증감	변경		
현행	32	초장1지구 1공원	어린이 공원	진주시 초전동 1696-5	1,847.5		1,847.5	경상남도 고시 제10-314호 (2010.06.10)	

53) 초장1지구2공원

구분	도면 표시 번호	공 원 명	시설의 종류	위 치	면적(m ²)			최 초 결정일	비고
					기정	증감	변경		
현행	33	초장1지구 2공원	어린이 공원	진주시 초전동 1681-3	2,384.0		2,384.0	경상남도 고시 제10-314호 (2010.06.10)	

54) 초장1지구3공원

구분	도면 표시 번호	공 원 명	시설의 종류	위 치	면적(m ²)			최 초 결정일	비고
					기정	증감	변경		
현행	34	초장1지구 3공원	어린이 공원	진주시 초전동 1717	1,500.0		1,500.0	경상남도 고시 제10-314호 (2010.06.10)	

55) 초장1지구4공원

구분	도면 표시 번호	공 원 명	시설의 종류	위 치	면적(m ²)			최 초 결정일	비고
					기정	증감	변경		
현행	35	초장1지구 4공원	어린이 공원	진주시 초전동 1727-4	1,542.7		1,542.7	경상남도 고시 제10-314호 (2010.06.10)	

56) 가호11호어린이공원

구분	도면 표시 번호	공 원 명	시설의 종류	위 치	면적(m ²)			최 초 결정일	비고
					기정	증감	변경		
현행	39	가호11호 어린이공원	어린이 공원	진주시 가좌동 446-1	5,268.0		5,268.0	경상남도 고시 제113호 (2000.05.31)	

경 남 공 보

제2595호

2023. 2. 2.(목)

57) 평거햇살공원

구분	도면 표시 번호	공 원 명	시설의 종류	위 치	면적(m ²)			최 초 결정일	비고
					기정	증감	변경		
현행	40	평거햇살 공원	어린이 공원	진주시 평거동 896	1,529.4		1,529.4	경상남도 고시 제342호 (2001.11.06)	

58) 평거달팽이공원

구분	도면 표시 번호	공 원 명	시설의 종류	위 치	면적(m ²)			최 초 결정일	비고
					기정	증감	변경		
현행	41	평거달팽이 공원	어린이 공원	진주시 평거동 799	1,628.1		1,628.1	경상남도 고시 제342호 (2001.11.06)	

59) 평거종이비행기공원

구분	도면 표시 번호	공 원 명	시설의 종류	위 치	면적(m ²)			최 초 결정일	비고
					기정	증감	변경		
현행	42	평거종이 비행기 공원	어린이 공원	진주시 평거동 960	1,506.1		1,506.1	경상남도 고시 제342호 (2001.11.06)	

60) 원계어린이공원

구분	도면 표시 번호	공 원 명	시설의 종류	위 치	면적(m ²)			최 초 결정일	비고
					기정	증감	변경		
현행	44	원계 어린이공원	어린이 공원	진주시 가좌동 1890	1,845.0		1,845.0	경상남도 고시 제127호 (2004.05.13)	

61) 가호12호어린이공원

구분	도면 표시 번호	공 원 명	시설의 종류	위 치	면적(m ²)			최 초 결정일	비고
					기정	증감	변경		
현행	47	가호12호 어린이공원	어린이 공원	진주시 가좌동 1933	2,032.0		2,032.0	경상남도 고시 제21호 (2006.01.20)	

경 남 공 보

제2595호

2023. 2. 2.(목)

62) 가호13호어린이공원

구분	도면 표시 번호	공 원 명	시설의 종류	위 치	면적(m ²)			최 초 결정일	비고
					기정	증감	변경		
현행	48	가호13호 어린이공원	어린이 공원	진주시 호탄동 971	1,862.0		1,862.0	경상남도 고시 제21호 (2006.01.20)	

63) 이현1공원

구분	도면 표시 번호	공 원 명	시설의 종류	위 치	면적(m ²)			최 초 결정일	비고
					기정	증감	변경		
현행	49	이현1공원	어린이 공원	진주시 이현동 1196	2,698.0		2,698.0	경상남도 고시 제21호 (2006.01.20)	

64) 정촌1공원

구분	도면 표시 번호	공 원 명	시설의 종류	위 치	면적(m ²)			최 초 결정일	비고
					기정	증감	변경		
현행	50	정촌1공원	어린이 공원	진주시 정촌면 예하리 1291-4	1,435.2		1,435.2	경상남도 고시 제412호 (2008.08.28)	

65) 실크공원

구분	도면 표시 번호	공 원 명	시설의 종류	위 치	면적(m ²)			최 초 결정일	비고
					기정	증감	변경		
현행	51	실크 공원	어린이 공원	진주시 충무공동 190-3	2,726.3		2,726.3	건설교통부 고시 제2007-446호 (2007.10.26)	

66) 조약돌공원

구분	도면 표시 번호	공 원 명	시설의 종류	위 치	면적(m ²)			최 초 결정일	비고
					기정	증감	변경		
현행	52	조약돌공원	어린이 공원	진주시 충무공동 274	5,350.9		5,350.9	건설교통부 고시 제2007-446호 (2007.10.26)	

경 남 공 보

제2595호

2023. 2. 2.(목)

67) 이음새공원

구분	도면 표시 번호	공 원 명	시설의 종류	위 치	면적(m ²)			최 초 결정일	비고
					기정	증감	변경		
현행	53	이음새 공원	어린이 공원	진주시 충무공동 257	1,539.5		1,539.5	국토교통부 고시 제935호 (2010.12.16)	

68) 대나무공원

구분	도면 표시 번호	공 원 명	시설의 종류	위 치	면적(m ²)			최 초 결정일	비고
					기정	증감	변경		
현행	54	대나무공원	어린이 공원	진주시 충무공동 337-2	1,512.9		1,512.9	국토교통부 고시 제12-1064호 (2013.01.07)	

69) 물새공원

구분	도면 표시 번호	공 원 명	시설의 종류	위 치	면적(m ²)			최 초 결정일	비고
					기정	증감	변경		
현행	55	물새공원	어린이 공원	진주시 충무공동 307-1	1,567.0		1,567.0	건설교통부 고시 제446호 (2007.10.26)	

70) 여우별공원

구분	도면 표시 번호	공 원 명	시설의 종류	위 치	면적(m ²)			최 초 결정일	비고
					기정	증감	변경		
현행	56	여우별 공원	어린이 공원	진주시 충무공동 119-6	1,506.0		1,506.0	건설교통부 고시 제446호 (2007.10.26)	

71) 토끼달공원

구분	도면 표시 번호	공 원 명	시설의 종류	위 치	면적(m ²)			최 초 결정일	비고
					기정	증감	변경		
현행	57	토끼달 공원	어린이 공원	진주시 충무공동 127	2,451.7		2,451.7	건설교통부 고시 제446호 (2007.10.26)	

경 남 공 보

제2595호

2023. 2. 2.(목)

72) 평거16어린이공원

구분	도면 표시 번호	공 원 명	시설의 종류	위 치	면적(m ²)			최 초 결정일	비고
					기정	증감	변경		
현행	58	평거16 어린이공원	어린이 공원	진주시 평거동 708-3	1,500.0		1,500.0	진주시 고시 제9호 (2010.01.29)	

73) 평거17어린이공원

구분	도면 표시 번호	공 원 명	시설의 종류	위 치	면적(m ²)			최 초 결정일	비고
					기정	증감	변경		
현행	59	평거17 어린이공원	어린이 공원	진주시 평거동 794-2	1,500.0		1,500.0	진주시 고시 제9호 (2010.01.29)	

74) 대평어린이공원

구분	도면 표시 번호	공 원 명	시설의 종류	위 치	면적(m ²)			최 초 결정일	비고
					기정	증감	변경		
현행	60	대평어린이 공원	어린이 공원	진주시 대평리 510-1	3,135.0		3,135.0	진주시 고시 제91호 (2000.03.03)	

75) 평거4지구1공원

구분	도면 표시 번호	공 원 명	시설의 종류	위 치	면적(m ²)			최 초 결정일	비고
					기정	증감	변경		
현행	61	평거4지구 1공원	어린이 공원	진주시 평거동 1078-5	3,103.2		3,103.2	경상남도 고시 제293호 (2009.06.04)	

76) 평거4지구2공원

구분	도면 표시 번호	공 원 명	시설의 종류	위 치	면적(m ²)			최 초 결정일	비고
					기정	증감	변경		
현행	62	평거4지구 2공원	어린이 공원	진주시 평거동 1086-8	3,308.0		3,308.0	경상남도 고시 제293호 (2009.06.04)	

경 남 공 보

제2595호

2023. 2. 2.(목)

77) 신안2지구어린이공원

구분	도면 표시 번호	공 원 명	시설의 종류	위 치	면적(m ²)			최 초 결정일	비고
					기정	증감	변경		
현행	63	신안2지구 어린이공원	어린이 공원	진주시 신안동 887-1	1,987.2		1,987.2	경상남도 고시 제537호 (2010.10.07)	

78) 반딧불이공원

구분	도면 표시 번호	공 원 명	시설의 종류	위 치	면적(m ²)			최 초 결정일	비고
					기정	증감	변경		
현행	64	반딧불이 공원	어린이 공원	진주시 가좌동 2018-4	1,459.5		1,459.5	경상남도 고시 제417호 (2012.10.04)	

79) 새싹공원

구분	도면 표시 번호	공 원 명	시설의 종류	위 치	면적(m ²)			최 초 결정일	비고
					기정	증감	변경		
현행	65	새싹공원	어린이 공원	진주시 가좌동 1987	4,018.0		4,018.0	경상남도 고시 제417호 (2012.10.04)	

80) 소리바람공원

구분	도면 표시 번호	공 원 명	시설의 종류	위 치	면적(m ²)			최 초 결정일	비고
					기정	증감	변경		
현행	66	소리바람 공원	어린이 공원	진주시 가좌동 2046-1	1,992.3		1,992.3	경상남도 고시 제417호 (2012.10.04)	

81) 숲향공원

구분	도면 표시 번호	공 원 명	시설의 종류	위 치	면적(m ²)			최 초 결정일	비고
					기정	증감	변경		
현행	67	숲향공원	어린이 공원	진주시 가좌동 1953	4,358.1		4,358.1	경상남도 고시 제417호 (2012.10.04)	

경 남 공 보

제2595호

2023. 2. 2.(목)

82) 송림공원

구분	도면 표시 번호	공 원 명	시설의 종류	위 치	면적(m ²)			최 초 결정일	비고
					기정	증감	변경		
현행	9	송림공원	근린 공원	진주시 상평동 268-3	26,986.0		26,986.0	건설교통부 고시 제503호 (1990.08.11)	

83) 중천1공원

구분	도면 표시 번호	공 원 명	시설의 종류	위 치	면적(m ²)			최 초 결정일	비고
					기정	증감	변경		
현행	10	중천1공원	근린 공원	진주시 금산면 중천리 281-18	20,323.0		20,323.0	경상남도 고시 제228호 (1996.12.04)	

84) 중천2공원

구분	도면 표시 번호	공 원 명	시설의 종류	위 치	면적(m ²)			최 초 결정일	비고
					기정	증감	변경		
현행	11	중천2공원	근린 공원	진주시 금산면 중천리 1600-5	2,378.0		2,378.0	경상남도 고시 제228호 (1996.12.04)	

85) 프린지공원

구분	도면 표시 번호	공 원 명	시설의 종류	위 치	면적(m ²)			최 초 결정일	비고
					기정	증감	변경		
현행	16	프린지공원	근린 공원	진주시 가좌동 539	11,075.0		11,075.0	경상남도 고시 제113호 (2001.01.04)	

86) 초전공원

구분	도면 표시 번호	공 원 명	시설의 종류	위 치	면적(m ²)			최 초 결정일	비고
					기정	증감	변경		
현행	22	초전공원	근린 공원	진주시 초전동 1583-38	96,095.0		96,095.0	경상남도 고시 제327호 (2005.11.27)	

경 남 공 보

제2595호

2023. 2. 2.(목)

87) 사봉산단1공원

구분	도면 표시 번호	공 원 명	시설의 종류	위 치	면적(m ²)			최 초 결정일	비고
					기정	증감	변경		
현행	23	사봉산단 1공원	근린 공원	진주시 사봉면 사곡리 산84	40,449.6		40,449.6	경상남도 고시 제265호 (2005.09.08)	

88) 사봉산단2공원

구분	도면 표시 번호	공 원 명	시설의 종류	위 치	면적(m ²)			최 초 결정일	비고
					기정	증감	변경		
현행	24	사봉산단 2공원	근린 공원	진주시 사봉면 사곡리 산120	63,756.3		63,756.3	경상남도 고시 제265호 (2005.09.08)	

89) 사봉산단3공원

구분	도면 표시 번호	공 원 명	시설의 종류	위 치	면적(m ²)			최 초 결정일	비고
					기정	증감	변경		
현행	25	사봉산단 3공원	근린 공원	진주시 사봉면 사곡리 106-6	65,322.2		65,322.2	경상남도 고시 제265호 (2005.09.08)	

90) 이현1근린공원

구분	도면 표시 번호	공 원 명	시설의 종류	위 치	면적(m ²)			최 초 결정일	비고
					기정	증감	변경		
현행	26	이현1 근린공원	근린 공원	진주시 이현동 1178	10,273.0		10,273.0	경상남도 고시 제178호 (2005.06.16)	

91) 정촌산단근린공원

구분	도면 표시 번호	공 원 명	시설의 종류	위 치	면적(m ²)			최 초 결정일	비고
					기정	증감	변경		
현행	28	정촌산단 근린공원	근린 공원	진주시 정촌면 예하리 1246-9	55,270.4		55,270.4	경상남도 고시 제412호 (2008.08.28)	

경 남 공 보

제2595호

2023. 2. 2.(목)

92) 평거3근린공원

구분	도면 표시 번호	공 원 명	시설의 종류	위 치	면적(m ²)			최 초 결정일	비고
					기정	증감	변경		
현행	29	평거3 근린공원	근린 공원	진주시 평거동 803	10,057.8		10,057.8	경상남도 고시 제333호 (2006.11.09)	

93) 혁신도시1공원

구분	도면 표시 번호	공 원 명	시설의 종류	위 치	면적(m ²)			최 초 결정일	비고
					기정	증감	변경		
현행	31	혁신도시 1공원	근린 공원	진주시 충무공동 12	17,952.0		17,952.0	건설교통부 고시 제2007-446호 (2007.10.26)	

94) 노을지공원

구분	도면 표시 번호	공 원 명	시설의 종류	위 치	면적(m ²)			최 초 결정일	비고
					기정	증감	변경		
현행	32	노을지공원	근린 공원	진주시 충무공동 14	25,330.0		25,330.0	건설교통부 고시 제2007-446호 (2007.10.26)	

95) 기쁨누리공원

구분	도면 표시 번호	공 원 명	시설의 종류	위 치	면적(m ²)			최 초 결정일	비고
					기정	증감	변경		
현행	33	기쁨누리 공원	근린 공원	진주시 충무공동 21	11,222.1		11,222.1	건설교통부 고시 제2007-446호 (2007.10.26)	

96) 나래공원

구분	도면 표시 번호	공 원 명	시설의 종류	위 치	면적(m ²)			최 초 결정일	비고
					기정	증감	변경		
현행	35	나래공원	근린 공원	진주시 충무공동 75	21,791.6		21,791.6	건설교통부 고시 제2007-446호 (2007.10.26)	

경 남 공 보

제2595호

2023. 2. 2.(목)

97) 생기울공원

구분	도면 표시 번호	공 원 명	시설의 종류	위 치	면적(m ²)			최 초 결정일	비고
					기정	증감	변경		
현행	36	생기울공원	근린 공원	진주시 충무공동 102	82,082.6		82,082.6	건설교통부 고시 제2007-446호 (2007.10.26)	

98) 파스하리공원

구분	도면 표시 번호	공 원 명	시설의 종류	위 치	면적(m ²)			최 초 결정일	비고
					기정	증감	변경		
현행	37	파스하리 공원	근린 공원	진주시 충무공동 136	87,270.1		87,270.1	건설교통부 고시 제2007-446호 (2007.10.26)	

99) 아람울공원

구분	도면 표시 번호	공 원 명	시설의 종류	위 치	면적(m ²)			최 초 결정일	비고
					기정	증감	변경		
현행	38	아람울공원	근린 공원	진주시 충무공동 227-3	10,631.1		10,631.1	건설교통부 고시 제2007-446호 (2007.10.26)	

100) 한터울공원

구분	도면 표시 번호	공 원 명	시설의 종류	위 치	면적(m ²)			최 초 결정일	비고
					기정	증감	변경		
현행	39	한터울공원	근린 공원	진주시 충무공동 285-1	19,800.9		19,800.9	건설교통부 고시 제2007-446호 (2007.10.26)	

101) 참살이울공원

구분	도면 표시 번호	공 원 명	시설의 종류	위 치	면적(m ²)			최 초 결정일	비고
					기정	증감	변경		
현행	40	참살이울 공원	근린 공원	진주시 충무공동 299	13,082.9		13,082.9	건설교통부 고시 제2007-446호 (2007.10.26)	

경 남 공 보

제2595호

2023. 2. 2.(목)

102) 하안울공원

구분	도면 표시 번호	공 원 명	시설의 종류	위 치	면적(m ²)			최 초 결정일	비고
					기정	증감	변경		
현행	41	하안울공원	근린 공원	진주시 충무공동 350	128,512.2		128,512.2	건설교통부 고시 제2007-446호 (2007.10.26)	

103) 초전택지근린공원

구분	도면 표시 번호	공 원 명	시설의 종류	위 치	면적(m ²)			최 초 결정일	비고
					기정	증감	변경		
현행	42	초전택지 근린공원	근린 공원	진주시 초전동 1634-3	12,470.4		12,470.4	경상남도 고시 제549호 (2009.11.05)	

104) 평거4지구근린1공원

구분	도면 표시 번호	공 원 명	시설의 종류	위 치	면적(m ²)			최 초 결정일	비고
					기정	증감	변경		
현행	48	평거4지구 근린1공원	근린 공원	진주시 평거동 1107	32,482.9		32,482.9	경상남도 고시 제293호 (2009.06.04)	

105) 평거4지구근린2공원

구분	도면 표시 번호	공 원 명	시설의 종류	위 치	면적(m ²)			최 초 결정일	비고
					기정	증감	변경		
현행	49	평거4지구 근린2공원	근린 공원	진주시 평거동 1135	28,694.5		28,694.5	경상남도 고시 제293호 (2009.06.04)	

106) 물초울공원

구분	도면 표시 번호	공 원 명	시설의 종류	위 치	면적(m ²)			최 초 결정일	비고
					기정	증감	변경		
현행	50	물초울공원	근린 공원	진주시 충무공동 183	67,517.5		67,517.5	경상남도 고시 제549호 (2015.09.25)	

경 남 공 보

제2595호

2023. 2. 2.(목)

107) 뜰향공원

구분	도면 표시 번호	공 원 명	시설의 종류	위 치	면적(m ²)			최 초 결정일	비고
					기정	증감	변경		
현행	51	뜰향공원	근린 공원	진주시 가좌동 2013	24,737.3		24,737.3	경상남도 고시 제417호 (2012.10.04)	

108) 희망공원

구분	도면 표시 번호	공 원 명	시설의 종류	위 치	면적(m ²)			최 초 결정일	비고
					기정	증감	변경		
현행	52	희망공원	근린 공원	진주시 가좌동 1965	55,147.7		55,147.7	경상남도 고시 제417호 (2012.10.04)	

109) 함박웃음공원

구분	도면 표시 번호	공 원 명	시설의 종류	위 치	면적(m ²)			최 초 결정일	비고
					기정	증감	변경		
현행	53	함박웃음 공원	근린 공원	진주시 가좌동 1948	23,384.0		23,384.0	경상남도 고시 제417호 (2012.10.04)	

110) 들빛공원

구분	도면 표시 번호	공 원 명	시설의 종류	위 치	면적(m ²)			최 초 결정일	비고
					기정	증감	변경		
현행	54	들빛공원	근린 공원	진주시 가좌동 2115	13,374.5		13,374.5	경상남도 고시 제417호 (2012.10.04)	

111) 초장1지구근린1공원

구분	도면 표시 번호	공 원 명	시설의 종류	위 치	면적(m ²)			최 초 결정일	비고
					기정	증감	변경		
현행	60	초장1지구 근린1공원	근린 공원	진주시 초전동 1689	10,145.7		10,145.7	경상남도 고시 제10-314호 (2010.06.10)	

경 남 공 보

제2595호

2023. 2. 2.(목)

112) 초장1지구근린3공원

구분	도면 표시 번호	공 원 명	시설의 종류	위 치	면적(m ²)			최 초 결정일	비고
					기정	증감	변경		
현행	62	초장1지구 근린3공원	근린 공원	진주시 초전동 1661	15,304.8		15,304.8	경상남도 고시 제10-314호 (2010.06.10)	

113) 진주성공원

구분	도면 표시 번호	공 원 명	시설의 종류	위 치	면적(m ²)			최 초 결정일	비고
					기정	증감	변경		
현행	1	진주성공원	역사 공원	진주시 중앙동	182,700.0		182,700.0	경상남도 고시 제2010-30호 (2010.01.14)	

114) 초장1지구역사공원

구분	도면 표시 번호	공 원 명	시설의 종류	위 치	면적(m ²)			최 초 결정일	비고
					기정	증감	변경		
현행	4	초장1지구 역사공원	역사 공원	진주시 초전동 1664	4,849.3		4,849.3	경상남도 고시 제14-182호 (2014.05.22)	

115) 남가람공원

구분	도면 표시 번호	공 원 명	시설의 종류	위 치	면적(m ²)			최 초 결정일	비고
					기정	증감	변경		
현행	1	남가람공원	문화 공원	진주시 칠암, 망경동 110-1	87,000.0		87,000.0	경상남도 고시 제30호 (2010.01.14)	

116) 어울림공원

구분	도면 표시 번호	공 원 명	시설의 종류	위 치	면적(m ²)			최 초 결정일	비고
					기정	증감	변경		
현행	2	어울림공원	문화 공원	진주시 가좌동 135-5	8,389.7		8,389.7	경상남도 고시 제417호 (2012.10.04)	

경 남 공 보

제2595호

2023. 2. 2.(목)

117) 초장1지구공원

구분	도면 표시 번호	공 원 명	시설의 종류	위 치	면적(m ²)			최 초 결정일	비고
					기정	증감	변경		
현행	3	초장1지구 공원	문화 공원	진주시 초진동 1328-3	7,720.9		7,720.9	경상남도 고시 제10-314호 (2010.06.10)	

118) 물빛여울공원

구분	도면 표시 번호	공 원 명	시설의 종류	위 치	면적(m ²)			최 초 결정일	비고
					기정	증감	변경		
현행	4	물빛여울 공원	문화 공원	진주시 충무공동 291	13,126.4		13,126.4	국토교통부 고시 제750호 (2014.12.05)	

119) 월아산문화공원

구분	도면 표시 번호	공 원 명	시설의 종류	위 치	면적(m ²)			최 초 결정일	비고
					기정	증감	변경		
현행	5	월아산 문화공원	문화 공원	진주시 진성면 동산리 산139	19,200.0		19,200.0	진주시 고시 제51호 (2014.05.22)	

120) 불래로문화공원

구분	도면 표시 번호	공 원 명	시설의 종류	위 치	면적(m ²)			최 초 결정일	비고
					기정	증감	변경		
현행	6	불래로공원	문화 공원	진주시 가좌동 497-1	10,856.0		10,856.0	진주시 고시 제2018-156호 (2018.12.27)	

121) 여울목공원

구분	도면 표시 번호	공 원 명	시설의 종류	위 치	면적(m ²)			최 초 결정일	비고
					기정	증감	변경		
현행	2	여울목공원	수변 공원	진주시 충무공동 36	15,752.0		15,752.0	건설교통부 고시 제2007-446호 (2007.10.26)	

경 남 공 보

제2595호

2023. 2. 2.(목)

122) 가람울공원

구분	도면 표시 번호	공 원 명	시설의 종류	위 치	면적(m ²)			최 초 결정일	비고
					기정	증감	변경		
현행	3	가람울공원	수변 공원	진주시 충무공동 224	10,402.7		10,402.7	건설교통부 고시 제2007-446호 (2007.10.26)	

123) 담이울공원

구분	도면 표시 번호	공 원 명	시설의 종류	위 치	면적(m ²)			최 초 결정일	비고
					기정	증감	변경		
현행	4	담이울공원	수변 공원	진주시 충무공동 291-1	28,460.6		28,460.6	건설교통부 고시 제2007-446호 (2007.10.26)	

124) 강주연못공원

구분	도면 표시 번호	공 원 명	시설의 종류	위 치	면적(m ²)			최 초 결정일	비고
					기정	증감	변경		
현행	5	강주연못공원	수변 공원	진주시 정촌면 예하리 911-11	54,360.0		54,360.0	경상남도 고시 제30호 (2010.01.14)	

125) 물결소리공원

구분	도면 표시 번호	공 원 명	시설의 종류	위 치	면적(m ²)			최 초 결정일	비고
					기정	증감	변경		
현행	6	물결소리공원	수변 공원	진주시 가좌동 2110	3,827.5		3,827.5	경상남도 고시 제417호 (2012.10.04)	

126) 물결소리공원

구분	도면 표시 번호	공 원 명	시설의 종류	위 치	면적(m ²)			최 초 결정일	비고
					기정	증감	변경		
현행	7	물결소리공원	수변 공원	진주시 가좌동 2027	6,926.4		6,926.4	경상남도 고시 제417호 (2012.10.04)	

경 남 공 보

제2595호

2023. 2. 2.(목)

127) 정촌산단수변공원

구분	도면 표시 번호	공 원 명	시설의 종류	위 치	면적(m ²)			최 초 결정일	비고
					기정	증감	변경		
현행	18	정촌산단 수변공원	수변 공원	진주시 정촌면 예하리 1340	11,858.1		11,858.1	경상남도 고시 제412호 (2008.08.28)	

128) 대평체육공원

구분	도면 표시 번호	공 원 명	시설의 종류	위 치	면적(m ²)			최 초 결정일	비고
					기정	증감	변경		
현행	2	대평체육 공원	체육 공원	진주시 대평면 대평리 1798-1	17,630.0		17,630.0	진주시 고시 제2009-86호 (2009.12.17)	

2. 도시관리계획(공원) 공원조성계획 결정(현행) 조서

가. 공원 조성계획 총괄조서

1) 나누미공원

구 분	시 설 면 적(m ²)			구성비 (%)	비 고
	부지면적	건축면적	연면적		
총 계	1,558.3	-	-	100.0%	
시 설 소 계	280	-	-	18.0%	시설율:18.0%
	도로및광장	176	-	11.3%	
	조경시설	-	-	-	
	휴양시설	104	-	6.7%	
	유희시설	-	-	-	
	운동시설	-	-	-	
	교양시설	-	-	-	
	편익시설	-	-	-	
	관리시설	-	-	-	
기 타(녹지)	1,278.3	-	-	82.0%	

경 남 공 보

제2595호

2023. 2. 2.(목)

2) 삼지울공원

구 분	시 설 면 적(m ²)			구성비 (%)	비 고
	부지면적	건축면적	연면적		
총 계	8,489.4	-	-	100.0%	
시 설 소 계	735.9	-	-	8.7%	시설율:8.7%
도로및광장	694	-	-	8.2%	
조경시설	41.9	-	-	0.5%	
휴양시설	-	-	-		
유희시설	-	-	-		
운동시설	-	-	-		
교양시설	-	-	-		
편익시설	-	-	-		
관리시설	-	-	-		
기 타(녹지)	7,753.5	-	-	91.3%	

3) 한치울공원

구 분	시 설 면 적(m ²)			구성비 (%)	비 고
	부지면적	건축면적	연면적		
총 계	1,682.3	-	-	100.0%	
시 설 소 계	337.1	-	-	20.0%	시설율:20.0%
도로및광장	337.1	-	-	20.0%	
조경시설	-	-	-	-	
휴양시설	-	-	-	-	
유희시설	-	-	-	-	
운동시설	-	-	-	-	
교양시설	-	-	-	-	
편익시설	-	-	-	-	
관리시설	-	-	-	-	
기 타(녹지)	1,345.2	-	-	80.0%	

경 남 공 보

제2595호

2023. 2. 2.(목)

4) 소담울공원

구 분	시 설 면 적(m ²)			구성비 (%)	비 고
	부지면적	건축면적	연면적		
총 계	667.0	-	-	100.0%	
시 설 소 계	129	-	-	19.3%	시설율:19.3%
도로및광장	129	-	-	19.3%	
조경시설	-	-	-	-	
휴양시설	-	-	-	-	
유희시설	-	-	-	-	
운동시설	-	-	-	-	
교양시설	-	-	-	-	
편익시설	-	-	-	-	
관리시설	-	-	-	-	
기 타(녹지)	538.0	-	-	80.7%	

5) 대평1소공원

구 분	시 설 면 적(m ²)			구성비 (%)	비 고
	부지면적	건축면적	연면적		
총 계	1,194.0	-	-	100.0%	
시 설 소 계	239	-	-	20%	시설율:20%
도로및광장	219	-	-	18.3%	
조경시설	-	-	-	-	
휴양시설	20	-	-	1.7%	
유희시설	-	-	-	-	
운동시설	-	-	-	-	
교양시설	-	-	-	-	
편익시설	-	-	-	-	
관리시설	-	-	-	-	
기 타(녹지)	955.0	-	-	80.0%	

경 남 공 보

제2595호

2023. 2. 2.(목)

6) 대평2소공원

구 분	시 설 면 적(m ²)			구성비 (%)	비 고
	부지면적	건축면적	연면적		
총 계	1,023.0	-	-	100.0%	
시 설 소 계	203	-	-	19.9%	시설율:19.9%
도로및광장	146	-	-	14.3%	
조경시설	-	-	-	-	
휴양시설	37	-	-	3.6%	
유희시설	-	-	-	-	
운동시설	-	-	-	-	
교양시설	-	-	-	-	
편익시설	20	-	-	2.0%	
관리시설	-	-	-	-	
기 타(녹지)	820.0	-	-	80.1%	

7) 대평3소공원

구 분	시 설 면 적(m ²)			구성비 (%)	비 고
	부지면적	건축면적	연면적		
총 계	579.0	-	-	100.0%	
시 설 소 계	116	-	-	20.0%	시설율:20.0%
도로및광장	92	-	-	15.9%	
조경시설	-	-	-	-	
휴양시설	24	-	-	4.1%	
유희시설	-	-	-	-	
운동시설	-	-	-	-	
교양시설	-	-	-	-	
편익시설	-	-	-	-	
관리시설	-	-	-	-	
기 타(녹지)	463.0	-	-	80.0%	

경 남 공 보

제2595호

2023. 2. 2.(목)

8) 정촌산단공원

구 분	시 설 면 적(m ²)			구성비 (%)	비 고
	부지면적	건축면적	연면적		
총 계	2,879.4	-	-	100.0%	
시 설 소 계	548	-	-	19.0%	시설율:19.0%
도로및광장	545	-	-	18.9%	
조경시설	-	-	-	-	
휴양시설	3.0	-	-	0.1%	
유희시설	-	-	-	-	
운동시설	-	-	-	-	
교양시설	-	-	-	-	
편익시설	-	-	-	-	
관리시설	-	-	-	-	
기 타(녹지)	2,331.4	-	-	81.0%	

9) 갈전소공원

구 분	시 설 면 적(m ²)			구성비 (%)	비 고
	부지면적	건축면적	연면적		
총 계	1,744.3	-	-	100.0%	
시 설 소 계	196	-	-	11.2%	시설율:11.2%
도로및광장	128	-	-	7.3%	
조경시설	-	-	-	-	
휴양시설	32	-	-	1.8%	
유희시설	-	-	-	-	
운동시설	36	-	-	2.1%	
교양시설	-	-	-	-	
편익시설	-	-	-	-	
관리시설	-	-	-	-	
기 타(녹지)	1,548.3	-	-	88.8%	

경 남 공 보

제2595호

2023. 2. 2.(목)

10) 가산1소공원

구 분	시 설 면 적(m ²)			구성비 (%)	비 고
	부지면적	건축면적	연면적		
총 계	2,607.7	-	-	100.0%	
시 설 소 계	510	-	-	19.6%	시설율:19.6%
도로및광장	-	-	-	-	
조경시설	42.0	-	-	1.6%	
휴양시설	428.4	-	-	16.5%	
유희시설	-	-	-	-	
운동시설	36.6	-	-	1.4%	
교양시설	-	-	-	-	
편익시설	-	-	-	-	
관리시설	3.0	-	-	0.1%	
기 타(녹지)	2,097.7	-	-	80.4%	

11) 지수암사소공원

구 분	시 설 면 적(m ²)			구성비 (%)	비 고
	부지면적	건축면적	연면적		
총 계	940.6	-	-	100.0%	
시 설 소 계	87	-	-	9.3%	시설율:9.3%
도로및광장	30	-	-	3.2%	
조경시설	4	-	-	0.4%	
휴양시설	29	-	-	3.1%	
유희시설	-	-	-	-	
운동시설	-	-	-	-	
교양시설	-	-	-	-	
편익시설	24	-	-	2.6%	
관리시설	-	-	-	-	
기 타(녹지)	853.6	-	-	90.7%	

경 남 공 보

제2595호

2023. 2. 2.(목)

12) 가산2소공원

구 분	시 설 면 적(m ²)			구성비 (%)	비 고
	부지면적	건축면적	연면적		
총 계	3,294.6	-	-	100.0%	
시 설 소 계	506.6	-	-	15.4%	시설율:15.4%
도로및광장	443.6	-	-	13.5%	
조경시설	-	-	-	-	
휴양시설	10.0	-	-	0.3%	
유희시설	-	-	-	-	
운동시설	53.0	-	-	1.6%	
교양시설	-	-	-	-	
편익시설	-	-	-	-	
관리시설	-	-	-	-	
기 타(녹지)	2,788.0	-	-	84.6%	

13) 강남1소공원

구 분	시 설 면 적(m ²)			구성비 (%)	비 고
	부지면적	건축면적	연면적		
총 계	205.0	-	-	100.0%	
시 설 소 계	-	-	-	-	시설율:0.0%
도로및광장	-	-	-	-	
조경시설	-	-	-	-	
휴양시설	-	-	-	-	
유희시설	-	-	-	-	
운동시설	-	-	-	-	
교양시설	-	-	-	-	
편익시설	-	-	-	-	
관리시설	-	-	-	-	
기 타(녹지)	205.0	-	-	100%	

경 남 공 보

제2595호

2023. 2. 2.(목)

14) 강남2소공원

구 분	시 설 면 적(m ²)			구성비 (%)	비 고
	부지면적	건축면적	연면적		
총 계	81.0	-	-	100.0%	
시 설 소 계	15.3	-	-	18.9	시설율:18.9%
도로및광장	15.3	-	-	18.9	
조경시설	-	-	-	-	
휴양시설	-	-	-	-	
유희시설	-	-	-	-	
운동시설	-	-	-	-	
교양시설	-	-	-	-	
편익시설	-	-	-	-	
관리시설	-	-	-	-	
기 타(녹지)	65.7	-	-	81.1%	

15) 강남4소공원

구 분	시 설 면 적(m ²)			구성비 (%)	비 고
	부지면적	건축면적	연면적		
총 계	129.0	-	-	100.0%	
시 설 소 계	25	-	-	19.4%	시설율:19.4%
도로및광장	25	-	-	19.4%	
조경시설	-	-	-	-	
휴양시설	-	-	-	-	
유희시설	-	-	-	-	
운동시설	-	-	-	-	
교양시설	-	-	-	-	
편익시설	-	-	-	-	
관리시설	-	-	-	-	
기 타(녹지)	104.0	-	-	80.6%	

경 남 공 보

제2595호

2023. 2. 2.(목)

16) 강남6소공원

구 분	시 설 면 적(m ²)			구성비 (%)	비 고
	부지면적	건축면적	연면적		
총 계	145.0	-	-	100.0%	
시 설 소 계	29	-	-	20.0	시설율:20.0%
도로및광장	29	-	-	20.0	
조경시설	-	-	-	-	
휴양시설	-	-	-	-	
유희시설	-	-	-	-	
운동시설	-	-	-	-	
교양시설	-	-	-	-	
편익시설	-	-	-	-	
관리시설	-	-	-	-	
기 타(녹지)	116.0	-	-	80.0%	

17) 강남7소공원

구 분	시 설 면 적(m ²)			구성비 (%)	비 고
	부지면적	건축면적	연면적		
총 계	116.0	-	-	100.0%	
시 설 소 계	21	-	-	18.1%	시설율:18.1%
도로및광장	21	-	-	18.1%	
조경시설	-	-	-	-	
휴양시설	-	-	-	-	
유희시설	-	-	-	-	
운동시설	-	-	-	-	
교양시설	-	-	-	-	
편익시설	-	-	-	-	
관리시설	-	-	-	-	
기 타(녹지)	95.0	-	-	81.9%	

경 남 공 보

제2595호

2023. 2. 2.(목)

18) 뿌리산단1소공원

구 분	시 설 면 적(m ²)			구성비 (%)	비 고
	부지면적	건축면적	연면적		
총 계	6,219.2	-	-	100.0%	
시 설 소 계	947.8	-	-	15.1%	시설율:15.1%
도로및광장	861	-	-	13.8%	
조경시설	-	-	-	-	
휴양시설	43	-	-	0.6%	
유희시설	-	-	-	-	
운동시설	43.8	-	-	0.7%	
교양시설	-	-	-	-	
편익시설	-	-	-	-	
관리시설	-	-	-	-	
기 타(녹지)	5,271.4	-	-	84.9%	

19) 뿌리산단2소공원

구 분	시 설 면 적(m ²)			구성비 (%)	비 고
	부지면적	건축면적	연면적		
총 계	1,839.8	-	-	100.0%	
시 설 소 계	349	-	-	19.0%	시설율:19.0%
도로및광장	315.2	-	-	17.1%	
조경시설	-	-	-	-	
휴양시설	21.8	-	-	1.2%	
유희시설	-	-	-	-	
운동시설	12.0	-	-	0.7%	
교양시설	-	-	-	-	
편익시설	-	-	-	-	
관리시설	-	-	-	-	
기 타(녹지)	1,490.8	-	-	81.0%	

경 남 공 보

제2595호

2023. 2. 2.(목)

20) 뿌리산단3소공원

구 분	시 설 면 적(m ²)			구성비 (%)	비 고
	부지면적	건축면적	연면적		
총 계	1,988.7	-	-	100.0%	
시 설 소 계	396.3	-	-	19.9%	시설율:19.9%
도로및광장	317.0	-	-	15.9%	
조경시설	-	-	-	-	
휴양시설	17	-	-	0.9%	
유희시설	-	-	-	-	
운동시설	62.3	-	-	3.1%	
교양시설	-	-	-	-	
편익시설	-	-	-	-	
관리시설	-	-	-	-	
기 타(녹지)	1,592.4	-	-	80.10%	

21) 뿌리산단4소공원

구 분	시 설 면 적(m ²)			구성비 (%)	비 고
	부지면적	건축면적	연면적		
총 계	1,794.8	-	-	100.0%	
시 설 소 계	354.7	-	-	19.7%	시설율:19.7%
도로및광장	309	-	-	17.2%	
조경시설	-	-	-	-	
휴양시설	23.7	-	-	1.3%	
유희시설	-	-	-	-	
운동시설	22	-	-	1.2%	
교양시설	-	-	-	-	
편익시설	-	-	-	-	
관리시설	-	-	-	-	
기 타(녹지)	1,440.1	-	-	80.3%	

경 남 공 보

제2595호

2023. 2. 2.(목)

22) 뿌리산단5소공원

구 분	시 설 면 적(m ²)			구성비 (%)	비 고
	부지면적	건축면적	연면적		
총 계	5,187.5	-	-	100.0%	
시 설 소 계	866.4	-	-	16.7%	시설율:16.7%
도로및광장	779	-	-	15.0%	
조경시설	-	-	-	-	
휴양시설	46.4	-	-	10.9%	
유희시설	-	-	-	-	
운동시설	41	-	-	0.8%	
교양시설	-	-	-	-	
편익시설	-	-	-	-	
관리시설	-	-	-	-	
기 타(녹지)	4,321.1	-	-	83.3%	

23) 뿌리산단6소공원

구 분	시 설 면 적(m ²)			구성비 (%)	비 고
	부지면적	건축면적	연면적		
총 계	6,372.0	-	-	100.0%	
시 설 소 계	1,004.1	-	-	15.7%	시설율:15.7%
도로및광장	915	-	-	14.4%	
조경시설	-	-	-	-	
휴양시설	43.5	-	-	0.6%	
유희시설	-	-	-	-	
운동시설	45.6	-	-	0.7%	
교양시설	-	-	-	-	
편익시설	-	-	-	-	
관리시설	-	-	-	-	
기 타(녹지)	5,367.9	-	-	84.3%	

경 남 공 보

제2595호

2023. 2. 2.(목)

24) 수정어린이공원

구 분	시 설 면 적(m ²)			구성비 (%)	비 고
	부지면적	건축면적	연면적		
총 계	1,210.0	-	-	100.0%	
시 설 소 계	717.6	-	-	59.2%	시설율:59.2%
도로및광장	52.0	-	-	4.2%	
휴양시설	-	-	-	-	
유희시설	121	-	-	10%	
운동시설	-	-	-	-	
편익시설	544.6	-	-	45%	
기 타(녹지)	492.4	-	-	40.8%	

25) 봉원제1어린이공원

구 분	시 설 면 적(m ²)			구성비 (%)	비 고
	부지면적	건축면적	연면적		
총 계	4,214.0	-	-	100.0%	
시 설 소 계	2,415	-	-	57.3%	시설율:57.3%
도로및광장	1,573	-	-	37.3%	
휴양시설	154	-	-	3.7%	
유희시설	-	-	-	-	
교양시설	56	-	-	1.3%	
운동시설	541	-	-	12.8%	
편익시설	91	-	-	2.2%	
기 타(녹지)	1,799	-	-	42.7%	

26) 봉원제2어린이공원

구 분	시 설 면 적(m ²)			구성비 (%)	비 고
	부지면적	건축면적	연면적		
총 계	1,473.0	-	-	100.0%	
시 설 소 계	669	-	-	45.4%	시설율:45.4%
도로및광장	563	-	-	38.2%	
휴양시설	106	-	-	7.2%	
유희시설	-	-	-	-	
운동시설	-	-	-	-	
기 타(녹지)	804	-	-	54.6%	

경 남 공 보

제2595호

2023. 2. 2.(목)

27) 칠암어린이공원

구 분	시 설 면 적(m ²)			구성비 (%)	비 고
	부지면적	건축면적	연면적		
총 계	6,208.0	-	-	100.0%	
시 설 소 계	2,546.3	-	-	41.1%	시설율:41.1%
도로및광장	746.3	-	-	12.0%	
휴양시설	16	-	-	0.3%	
유희시설	453	-	-	7.3%	
운동시설	856	-	-	13.8	
편익시설	414	-	-	6.7%	
관리시설	61	-	-	1.0%	
기 타(녹지)	3,661.7	-	-	58.9%	

28) 상평제2어린이공원

구 분	시 설 면 적(m ²)			구성비 (%)	비 고
	부지면적	건축면적	연면적		
총 계	3,543.0	-	-	100.0%	
시 설 소 계	2,035.0	-	-	55.7%	시설율:55.7%
도로및광장	607.0	-	-	17.1%	
조경시설	-	-	-	-	
휴양시설	56.0	-	-	1.6%	
유희시설	928.0	-	-	26.2%	
운동시설	343.0	-	-	9.7%	
교양시설	-	-	-	-	
편익시설	39.0	-	-	1.1%	
관리시설	62.0	-	-	1.7%	
기 타(녹지)	1,508.0			44.3%	

경 남 공 보

제2595호

2023. 2. 2.(목)

29) 상평동동어린이공원

구 분	시 설 면 적(m ²)			구성비 (%)	비 고
	부지면적	건축면적	연면적		
총 계	1,628.0	-	-	100.0%	
시 설 소 계	277	-	-	17.0%	시설율:17.0%
도로및광장	-	-	-	-	
휴양시설	20	-	-	1.2%	
유희시설	155	-	-	9.5%	
운동시설	102	-	-	6.3%	
기 타(녹지)	1,351.0	-	-	83.0%	

30) 상평서동어린이공원

구 분	시 설 면 적(m ²)			구성비 (%)	비 고
	부지면적	건축면적	연면적		
총 계	1,656.0	-	-	100.0%	
시 설 소 계	695	-	-	42.0%	시설율:42.0%
도로및광장	123	-	-	7.4%	
휴양시설	18	-	-	1.1%	
유희시설	169	-	-	10.2%	
운동시설	250	-	-	15.1%	
편익시설	101	-	-	6.1%	
관리시설	34	-	-	2.1%	
기 타(녹지)	961.0	-	-	58.0%	

31) 가호1호어린이공원

구 분	시 설 면 적(m ²)			구성비 (%)	비 고
	부지면적	건축면적	연면적		
총 계	750.0	37	37	100.0%	
시 설 소 계	343	-	-	45.7%	시설율:45.7%
공통시설	123	-	-	16.4%	
휴양시설	43	-	-	5.7%	
편익시설	37	-	-	4.9%	
유희시설	103	-	-	13.7%	
운동시설	37	-	-	4.9%	
기 타(녹지)	407.0	-	-	54.3%	

경 남 공 보

제2595호

2023. 2. 2.(목)

32) 가호2호어린이공원

구 분	시 설 면 적(m ²)			구성비 (%)	비 고
	부지면적	건축면적	연면적		
총 계	855.0	-	-	100.0%	
시 설 소 계	450	-	-	52.7%	시설율:52.7%
도로및광장	137	-	-	16.0%	
휴양시설	115	-	-	13.5%	
유희시설	198	-	-	23.2%	
기 타(녹지)	405.0	-	-	47.3%	

33) 가호3호어린이공원

구 분	시 설 면 적(m ²)			구성비 (%)	비 고
	부지면적	건축면적	연면적		
총 계	1,528.2	-	-	100.0%	
시 설 소 계	761.6	-	-	49.8%	시설율:49.8%
도로및광장	422	-	-	27.6%	
조경시설	-	-	-	-	
휴양시설	20.6	-	-	1.3%	
유희시설	200.0	-	-	13.1%	
교양시설	119	-	-	7.8%	
공원관리시설	-	-	-	-	
기 타(녹지)	766.6	-	-	50.2%	

34) 가호4호어린이공원

구 분	시 설 면 적(m ²)			구성비 (%)	비 고
	부지면적	건축면적	연면적		
총 계	2,362.8	-	-	100.0%	
시 설 소 계	1,092	-	-	46.2%	시설율:46.2%
도로및광장	203	-	-	8.6%	
휴양시설	220	-	-	9.3%	
운동시설	360	-	-	15.2%	
유희시설	309	-	-	13.1%	
기 타(녹지)	1,270.8	-	-	53.8%	

경 남 공 보

제2595호

2023. 2. 2.(목)

35) 가호5호어린이공원

구 분	시 설 면 적(m ²)			구성비 (%)	비 고
	부지면적	건축면적	연면적		
총 계	2,208.4	-	-	100.0%	
시 설 소 계	791	-	-	35.8%	시설율:35.8%
공통시설	338	-	-	15.3%	
조경시설	3	-	-	0.1%	
휴양시설	92	-	-	4.2%	
운동시설	149	-	-	6.7%	
편익시설	15	-	-	0.7%	
유희시설	194	-	-	8.8%	
기 타(녹지)	1,417.4	-	-	64.2%	

36) 가호6호어린이공원

구 분	시 설 면 적(m ²)			구성비 (%)	비 고
	부지면적	건축면적	연면적		
총 계	2,025.0	-	-	100.0%	
시 설 소 계	1,133	-	-	56.0%	시설율:56.0%
도로및광장	219	-	-	10.8%	
휴양시설	344	-	-	17.0%	
운동시설	336	-	-	16.6%	
유희시설	234	-	-	11.6%	
기 타(녹지)	892.0	-	-	44.0%	

37) 가호7호어린이공원

구 분	시 설 면 적(m ²)			구성비 (%)	비 고
	부지면적	건축면적	연면적		
총 계	1,820.0	-	-	100.0%	
시 설 소 계	801	-	-	44.0%	시설율:44.0%
도로및광장	512	-	-	12.2%	
휴양시설	59	-	-	4.0%	
운동시설	12	-	-	13.0%	
유희시설	218	-	-	6.9%	
기 타(녹지)	1,019.0	-	-	56.0%	

경 남 공 보

제2595호

2023. 2. 2.(목)

38) 가호8호어린이공원

구 분	시 설 면 적(m ²)			구성비 (%)	비 고
	부지면적	건축면적	연면적		
총 계	1,885.0	-	-	100.0%	
시 설 소 계	1,104	-	-	59.5%	시설율:59.5%
도로및광장	330	-	-	17.8%	
휴양시설	384	-	-	20.7%	
운동시설	52	-	-	2.8%	
유희시설	338	-	-	18.2%	
기 타(녹지)	751.0	-	-	40.5%	

39) 평거1호어린이공원

구 분	시 설 면 적(m ²)			구성비 (%)	비 고
	부지면적	건축면적	연면적		
총 계	1,501.0	-	-	100.0%	
시 설 소 계	720	-	-	45.2%	시설율:45.2%
도로및광장	266	-	-	17.7%	
조경시설	4	-	-	0.3%	
휴양시설	23	-	-	1.5%	
유희시설	221	-	-	14.7%	
운동시설	41	-	-	2.7%	
교양시설	-	-	-	-	
편익시설	124	-	-	8.3%	
관리시설	41	-	-	2.7%	
기 타(녹지)	781.0	-	-	54.8%	

경 남 공 보

제2595호

2023. 2. 2.(목)

40) 평거2호어린이공원

구 분	시 설 면 적(m ²)			구성비 (%)	비 고
	부지면적	건축면적	연면적		
총 계	1,570.0	-	-	100.0%	
시 설 소 계	642.0	-	-	40.9	시설율:40.9
도로및광장	372.0	-	-	23.7%	
조경시설	-	-	-	-	
휴양시설	19.2	-	-	1.2%	
유희시설	232.3	-	-	14.8%	
운동시설	18.5	-	-	1.2%	
교양시설	-	-	-	-	
편익시설	-	-	-	-	
관리시설	-	-	-	-	
기 타(녹지)	928.0	-	-	59.1%	

41) 평거3호어린이공원

구 분	시 설 면 적(m ²)			구성비 (%)	비 고
	부지면적	건축면적	연면적		
총 계	1,501.0	-	-	100.0%	
시 설 소 계	818.5	-	-	54.6%	시설율:54.6%
도로및광장	382.2	-	-	25.5%	
조경시설	-	-	-	-	
휴양시설	23.4	-	-	1.6%	
유희시설	111.7	-	-	7.4%	
운동시설	301.2	-	-	20.1%	
교양시설	-	-	-	-	
편익시설	-	-	-	-	
관리시설	-	-	-	-	
기 타(녹지)	682.5	-	-	45.5%	

경 남 공 보

제2595호

2023. 2. 2.(목)

42) 평거4호어린이공원

구 분	시 설 면 적(m ²)			구성비 (%)	비 고
	부지면적	건축면적	연면적		
총 계	1,513.0	-	-	100.0%	
시 설 소 계	878.5	-	-	58.1%	시설율:58.1%
도로및광장	436.0	-	-	28.8%	
조경시설	-	-	-	-	
휴양시설	44.7	-	-	3.0%	
유희시설	397.8	-	-	26.3%	
운동시설	-	-	-	-	
교양시설	-	-	-	-	
편익시설	-	-	-	-	
관리시설	-	-	-	-	
기 타(녹지)	634.5			41.9%	

43) 평거6호어린이공원

구 분	시 설 면 적(m ²)			구성비 (%)	비 고
	부지면적	건축면적	연면적		
총 계	1,765.0	-	-	100.0%	
시 설 소 계	1,058.8	-	-	60.0%	시설율:60.0%
도로및광장	786.9	-	-	44.6%	
조경시설	-	-	-	-	
휴양시설	54.0	-	-	3.1%	
유희시설	165.9	-	-	9.4%	
운동시설	52.0	-	-	2.9%	
교양시설	-	-	-	-	
편익시설	-	-	-	-	
관리시설	-	-	-	-	
기 타(녹지)	706.2			40.0%	

경 남 공 보

제2595호

2023. 2. 2.(목)

44) 평거7호어린이공원

구 분	시 설 면 적(m ²)			구성비 (%)	비 고
	부지면적	건축면적	연면적		
총 계	2,101.0	-	-	100.0%	
시 설 소 계	1,213.5	-	-	57.8%	시설율:57.8%
도로및광장	612.0	-	-	29.1%	
조경시설	-	-	-	-	
휴양시설	112.6	-	-	5.4%	
유희시설	439.1	-	-	20.9%	
운동시설	49.8	-	-	2.4%	
교양시설	-	-	-	-	
편익시설	-	-	-	-	
관리시설	-	-	-	-	
기 타(녹지)	887.5	-	-	42.2%	

45) 평거8호어린이공원

구 분	시 설 면 적(m ²)			구성비 (%)	비 고
	부지면적	건축면적	연면적		
총 계	1,994.0	-	-	100.0%	
시 설 소 계	766.2	-	-	38.4%	시설율:38.4%
도로및광장	469.1	-	-	23.5%	
조경시설	-	-	-	-	
휴양시설	46.1	-	-	2.3%	
유희시설	251.0	-	-	12.6%	
운동시설	-	-	-	-	
교양시설	-	-	-	-	
편익시설	-	-	-	-	
관리시설	-	-	-	-	
기 타(녹지)	1,227.8	-	-	61.6%	

경 남 공 보

제2595호

2023. 2. 2.(목)

46) 평거9호어린이공원

구 분	시 설 면 적(m ²)			구성비 (%)	비 고
	부지면적	건축면적	연면적		
총 계	1,714.0	-	-	100.0%	
시 설 소 계	969.3	-	-	56.6%	시설율:56.6%
도로및광장	528.0	-	-	30.8%	
조경시설	-	-	-	-	
휴양시설	68.8	-	-	4.0%	
유희시설	337.2	-	-	19.7%	
운동시설	35.3	-	-	2.1%	
교양시설	-	-	-	-	
편익시설	-	-	-	-	
관리시설	-	-	-	-	
기 타(녹지)	744.7	-	-	43.4%	

47) 평거10호어린이공원

구 분	시 설 면 적(m ²)			구성비 (%)	비 고
	부지면적	건축면적	연면적		
총 계	2,232.0	-	-	100.0%	
시 설 소 계	1,101.6	-	-	49.4%	시설율:49.4%
도로및광장	608.1	-	-	27.3%	
조경시설	-	-	-	-	
휴양시설	79.7	-	-	3.6%	
유희시설	413.8	-	-	18.5%	
운동시설	-	-	-	-	
교양시설	-	-	-	-	
편익시설	-	-	-	-	
관리시설	-	-	-	-	
기 타(녹지)	1,130.4	-	-	50.6%	

경 남 공 보

제2595호

2023. 2. 2.(목)

48) 평거11호어린이공원

구 분	시 설 면 적(m ²)			구성비 (%)	비 고
	부지면적	건축면적	연면적		
총 계	2,077.0	-	-	100.0%	
시 설 소 계	989.7	-	-	47.7%	시설율:47.7%
도로및광장	584.0	-	-	28.2%	
조경시설	-	-	-	-	
휴양시설	-	-	-	-	
유희시설	405.7	-	-	19.5%	
운동시설	-	-	-	-	
교양시설	-	-	-	-	
편익시설	-	-	-	-	
관리시설	-	-	-	-	
기 타(녹지)	1,087.3			52.3%	

49) 평거12호어린이공원

구 분	시 설 면 적(m ²)			구성비 (%)	비 고
	부지면적	건축면적	연면적		
총 계	1,894.0	-	-	100.0%	
시 설 소 계	1,135.0	-	-	59.9%	시설율:59.9%
도로및광장	372.7	-	-	19.6%	
조경시설	-	-	-	-	
휴양시설	45.2	-	-	2.4%	
유희시설	717.1	-	-	37.9%	
운동시설	-	-	-	-	
교양시설	-	-	-	-	
편익시설	-	-	-	-	
관리시설	-	-	-	-	
기 타(녹지)	759.0			40.1%	

경 남 공 보

제2595호

2023. 2. 2.(목)

50) 중천어린이공원

구 분	시 설 면 적(m ²)			구성비 (%)	비 고
	부지면적	건축면적	연면적		
총 계	1,500.0	-	-	100.0%	
시 설 소 계	651	-	-	43.4%	시설율:43.4%
도로및광장	240	-	-	16.0%	
휴양시설	127	-	-	8.5%	
조경시설	12	-	-	0.8%	
유희시설	272	-	-	18.1%	
기 타(녹지)	849.0	-	-	56.6%	

51) 문산공원

구 분	시 설 면 적(m ²)			구성비 (%)	비 고
	부지면적	건축면적	연면적		
총 계	690.0	-	-	100.0%	
시 설 소 계	339.8	-	-	49.2%	시설율:49.2%
도로및광장	204.8	-	-	29.6%	
조경시설	-	-	-	-	
휴양시설	46	-	-	6.7%	
유희시설	71	-	-	10.3%	
운동시설	18	-	-	2.6%	
편익시설	-	-	-	-	
기 타(녹지)	350.2	-	-	50.8%	

경 남 공 보

제2595호

2023. 2. 2.(목)

52) 초장1지구1공원

구 분	시 설 면 적(m ²)			구성비 (%)	비 고
	부지면적	건축면적	연면적		
총 계	1,847.5	-	-	100.0%	
시 설 소 계	485	-	-	26.3%	시설율:26.3%
도로및광장	467	-	-	26.2%	
조경시설	-	-	-	-	
휴양시설	18	-	-	0.1%	
유희시설	-	-	-	-	
운동시설	-	-	-	-	
교양시설	-	-	-	-	
편익시설	-	-	-	-	
관리시설	-	-	-	-	
기 타(녹지)	1,362.5	-	-	73.7%	

53) 초장1지구2공원

구 분	시 설 면 적(m ²)			구성비 (%)	비 고
	부지면적	건축면적	연면적		
총 계	2,384.0	-	-	100.0%	
시 설 소 계	457	-	-	19.1%	시설율:19.1%
도로및광장	337	-	-	14.1%	
조경시설	-	-	-	-	
휴양시설	120	-	-	5%	
유희시설	-	-	-	-	
운동시설	-	-	-	-	
교양시설	-	-	-	-	
편익시설	-	-	-	-	
관리시설	-	-	-	-	
기 타(녹지)	1,927.0	-	-	80.9%	

경 남 공 보

제2595호

2023. 2. 2.(목)

54) 초장1지구3공원

구 분	시 설 면 적(m ²)			구성비 (%)	비 고
	부지면적	건축면적	연면적		
총 계	1,500.0	-	-	100.0%	
시 설 소 계	464	-	-	30.9%	시설율:30.9%
도로및광장	227	-	-	15.1%	
조경시설	-	-	-	-	
휴양시설	-	-	-	-	
유희시설	212	-	-	14.1%	
운동시설	25	-	-	1.7%	
교양시설	-	-	-	-	
편익시설	-	-	-	-	
관리시설	-	-	-	-	
기 타(녹지)	1,036.0	-	-	69.1%	

55) 초장1지구4공원

구 분	시 설 면 적(m ²)			구성비 (%)	비 고
	부지면적	건축면적	연면적		
총 계	1,542.7	-	-	100.0%	
시 설 소 계	546.6	-	-	35.5%	시설율:35.5%
도로및광장	349.9	-	-	22.7%	
조경시설	-	-	-	-	
휴양시설	-	-	-	-	
유희시설	196.7	-	-	12.8%	
운동시설	-	-	-	-	
교양시설	-	-	-	-	
편익시설	-	-	-	-	
관리시설	-	-	-	-	
기 타(녹지)	996.1	-	-	64.5%	

경 남 공 보

제2595호

2023. 2. 2.(목)

56) 가호11어린이공원

구 분	시 설 면 적(m ²)			구성비 (%)	비 고
	부지면적	건축면적	연면적		
총 계	5,288.0	-	-	100.0%	
시 설 소 계	2,468	-	-	46.9%	시설율:46.9%
도로및광장	991	-	-	18.8%	
조경시설	21	-	-	0.4%	
휴양시설	610	-	-	11.6%	
유희시설	484	-	-	9.2%	
운동시설	362	-	-	6.9%	
기 타(녹지)	2,800.0	-	-	53.1%	

57) 평거햇살공원

구 분	시 설 면 적(m ²)			구성비 (%)	비 고
	부지면적	건축면적	연면적		
총 계	1,529.4	-	-	100.0%	
시 설 소 계	724.5	-	-	47.4%	시설율:47.4%
도로및광장	477.1	-	-	31.2%	
조경시설	-	-	-	-	
휴양시설	34.8	-	-	2.3%	
유희시설	212.6	-	-	13.9%	
운동시설	-	-	-	-	
교양시설	-	-	-	-	
편익시설	-	-	-	-	
관리시설	-	-	-	-	
기 타(녹지)	804.9	-	-	52.6%	

경 남 공 보

제2595호

2023. 2. 2.(목)

58) 평거달팽이공원

구 분	시 설 면 적(m ²)			구성비 (%)	비 고
	부지면적	건축면적	연면적		
총 계	1,628.1	-	-	100.0%	
시 설 소 계	740.4	-	-	45.5%	시설율:45.5%
도로및광장	551.6	-	-	33.9%	
조경시설	-	-	-	-	
휴양시설	14.9	-	-	0.9%	
유희시설	144.7	-	-	8.9%	
운동시설	29.2	-	-	1.8%	
교양시설	-	-	-	-	
편익시설	-	-	-	-	
관리시설	-	-	-	-	
기 타(녹지)	887.7	-	-	54.5%	

59) 평거종이비행기공원

구 분	시 설 면 적(m ²)			구성비 (%)	비 고
	부지면적	건축면적	연면적		
총 계	1,506.1	-	-	100.0%	
시 설 소 계	693.3	-	-	46.0%	시설율:46.0%
도로및광장	466.5	-	-	31.0%	
조경시설	-	-	-	-	
휴양시설	-	-	-	-	
유희시설	226.8	-	-	15.0%	
운동시설	-	-	-	-	
교양시설	-	-	-	-	
편익시설	-	-	-	-	
관리시설	-	-	-	-	
기 타(녹지)	812.8	-	-	54.0%	

경 남 공 보

제2595호

2023. 2. 2.(목)

60) 원계어린이공원

구 분	시 설 면 적(m ²)			구성비 (%)	비 고
	부지면적	건축면적	연면적		
총 계	1,845.0	-	-	100.0%	
시 설 소 계	668	-	-	36.1%	시설율:36.1%
도로및광장	226	-	-	12.2%	
휴양시설	74	-	-	4.0%	
유희시설	240	-	-	13.0%	
운동시설	128	-	-	6.9%	
기 타(녹지)	1,177.0	-	-	63.9%	

61) 가호12호어린이공원

구 분	시 설 면 적(m ²)			구성비 (%)	비 고
	부지면적	건축면적	연면적		
총 계	2,032.0	-	-	100.0%	
시 설 소 계	1,209.2	-	-	59.6%	시설율:59.6%
도로및광장	577	-	-	28.4%	
조경시설	-	-	-	-	
교양시설	-	-	-	-	
휴양시설	42	-	-	2.1%	
유희시설	521.5	-	-	25.7%	
운동시설	-	-	-	-	
편익시설	51	-	-	2.5%	
관리시설	17.7	-	-	-	
기 타(녹지)	822.8	-	-	40.4%	

경 남 공 보

제2595호

2023. 2. 2.(목)

62) 가호13호어린이공원

구 분	시 설 면 적(m ²)			구성비 (%)	비 고
	부지면적	건축면적	연면적		
총 계	1,862.0	-	-	100.0%	
시 설 소 계	492.3	-	-	26.5%	시설율:26.5%
도로및광장	243.7	-	-	13.1%	
조경시설	-	-	-	-	
휴양시설	55	-	-	3.0%	
유희시설	-	-	-		
운동시설	193.6	-	-	10.4%	
편익시설	-	-	-	0.9%	
기 타(녹지)	1,369.7	-	-	73.5%	

63) 이현1공원

구 분	시 설 면 적(m ²)			구성비 (%)	비 고
	부지면적	건축면적	연면적		
총 계	2,698.0	-	-	100.0%	
시 설 소 계	1,357.2	-	-	50.2%	시설율:50.2%
도로및광장	851.1	-	-	31.5%	
조경시설	-	-	-	-	
휴양시설	8.4	-	-	0.3%	
유희시설	497.7	-	-	18.4%	
운동시설	-	-	-	-	
교양시설	-	-	-	-	
편익시설	-	-	-	-	
관리시설	-	-	-	-	
기 타(녹지)	1,340.8	-	-	49.8%	

경 남 공 보

제2595호

2023. 2. 2.(목)

64) 정촌1공원

구 분	시 설 면 적(m ²)			구성비 (%)	비 고
	부지면적	건축면적	연면적		
총 계	1,435.2	-	-	100.0%	
시 설 소 계	785.7	-	-	54.8%	시설율:54.8%
도로및광장	307.5	-	-	21.4%	
조경시설	-	-	-	-	
휴양시설	38.1	-	-	2.7%	
유희시설	440.1	-	-	30.7%	
운동시설	-	-	-	-	
교양시설	-	-	-	-	
편익시설	-	-	-	-	
관리시설	-	-	-	-	
기 타(녹지)	649.5	-	-	45.2%	

65) 실크공원

구 분	시 설 면 적(m ²)			구성비 (%)	비 고
	부지면적	건축면적	연면적		
총 계	2,726.3	-	-	100.0%	
시 설 소 계	1,309	-	-	48.0%	시설율:48.0%
도로및광장	660	-	-	24.2%	
휴양시설	71	-	-	2.6%	
유희시설	578	-	-	21.2%	
기 타(녹지)	1,417.3	-	-	52.0%	

경 남 공 보

제2595호

2023. 2. 2.(목)

66) 조약돌공원

구 분	시 설 면 적(m ²)			구성비 (%)	비 고
	부지면적	건축면적	연면적		
총 계	5,350.9	-	-	100.0%	
시 설 소 계	1,970	-	-	36.9%	시설율:36.9%
도로및광장	1,230	-	-	23.0%	
휴양시설	233	-	-	4.4%	
유희시설	159	-	-	3.0%	
운동시설	348	-	-	6.5%	
기 타(녹지)	3,380.9	-	-	63.1%	

67) 이음새공원

구 분	시 설 면 적(m ²)			구성비 (%)	비 고
	부지면적	건축면적	연면적		
총 계	1,539.5	-	-	100.0%	
시 설 소 계	732	-	-	47.4%	시설율:47.4%
도로및광장	302	-	-	19.6%	
휴양시설	70	-	-	4.5%	
편익시설	13	-	-	0.8%	
유희시설	324	-	-	21.0%	
운동시설	23	-	-	1.5%	
기 타(녹지)	807.5	-	-	52.6%	

68) 대나무공원

구 분	시 설 면 적(m ²)			구성비 (%)	비 고
	부지면적	건축면적	연면적		
총 계	1,512.9	-	-	100.0%	
시 설 소 계	865	-	-	57.1%	시설율:57.1%
도로및광장	524	-	-	34.6%	
휴양시설	14	-	-	0.9%	
유희시설	327	-	-	21.6%	
기 타(녹지)	647.9	-	-	42.9%	

경 남 공 보

제2595호

2023. 2. 2.(목)

69) 물새공원

구 분	시 설 면 적(m ²)			구성비 (%)	비 고
	부지면적	건축면적	연면적		
총 계	1,567.0	-	-	100.0%	
시 설 소 계	715	-	-	45.6%	시설율:45.6%
도로및광장	430	-	-	27.4%	
휴양시설	30	-	-	1.9%	
편익시설	-	-	-	-	
유희시설	255	-	-	16.3%	
기 타(녹지)	852.0	-	-	54.4%	

70) 여우별공원

구 분	시 설 면 적(m ²)			구성비 (%)	비 고
	부지면적	건축면적	연면적		
총 계	1,506.0	-	-	100.0%	
시 설 소 계	779	-	-	51.7%	시설율:51.7%
도로및광장	329	-	-	21.8%	
휴양시설	98	-	-	6.5%	
편익시설	6	-	-	0.4%	
유희시설	346	-	-	23.0%	
기 타(녹지)	727.0	-	-	48.3%	

71) 토끼달공원

구 분	시 설 면 적(m ²)			구성비 (%)	비 고
	부지면적	건축면적	연면적		
총 계	2,451.7	-	-	100.0%	
시 설 소 계	846	-	-	34.4%	시설율:34.4%
도로및광장	312	-	-	12.7%	
조경시설	1	-	-	0.0%	
휴양시설	128	-	-	5.2%	
운동시설	46	-	-	1.9%	
유희시설	359	-	-	14.6%	
기 타(녹지)	1,605.7	-	-	65.6%	

경 남 공 보

제2595호

2023. 2. 2.(목)

72) 평거16어린이공원

구 분	시 설 면 적(m ²)			구성비 (%)	비 고
	부지면적	건축면적	연면적		
총 계	1,500.0	-	-	100.0%	
시 설 소 계	898.0	-	-	59.8%	시설율:59.8%
도로및광장	100.0	-	-	6.6%	
조경시설	680.0	-	-	45.3%	
휴양시설	118.0	-	-	7.9%	
유희시설	-	-	-	-	
운동시설	-	-	-	-	
교양시설	-	-	-	-	
편익시설	-	-	-	-	
관리시설	-	-	-	-	
기 타(녹지)	602.0			40.2%	

73) 평거17어린이공원

구 분	시 설 면 적(m ²)			구성비 (%)	비 고
	부지면적	건축면적	연면적		
총 계	1,500.0	-	-	100.0%	
시 설 소 계	258.8	-	-	17.2%	시설율:17.2%
도로및광장	168.5	-	-	11.2%	
조경시설	-	-	-	-	
휴양시설	1.4	-	-	0.1%	
유희시설	-	-	-	-	
운동시설	-	-	-	-	
교양시설	-	-	-	-	
편익시설	88.9	-	-	5.9%	
관리시설	-	-	-	-	
기 타(녹지)	1,241.2	-	-	82.8%	

경 남 공 보

제2595호

2023. 2. 2.(목)

74) 대평어린이공원

구 분	시 설 면 적(m ²)			구성비 (%)	비 고
	부지면적	건축면적	연면적		
총 계	3,135	-	-	100.0%	
시 설 소 계	421.5	-	-	13.4%	시설율:13.4%
도로및광장	89.5	-	-	2.8%	
조경시설	-	-	-	-	
휴양시설	88	-	-	2.8%	
운동시설	-	-	-	-	
유희시설	-	-	-	-	
편익시설	-	-	-	-	
관리시설	244	-	-	7.8%	
기 타(녹지)	2,713.5	-	-	86.6%	

75) 평거4지구1공원

구 분	시 설 면 적(m ²)			구성비 (%)	비 고
	부지면적	건축면적	연면적		
총 계	3,103.2	-	-	100.0%	
시 설 소 계	1,506.1	-	-	48.5%	시설율:48.5%
도로및광장	737.0	-	-	23.7%	
조경시설	-	-	-	-	
휴양시설	57.6	-	-	1.9%	
유희시설	679.1	-	-	21.9%	
운동시설	32.4	-	-	1.0%	
교양시설	-	-	-	-	
편익시설	-	-	-	-	
관리시설	-	-	-	-	
기 타(녹지)	1,597.1			51.5%	

경 남 공 보

제2595호

2023. 2. 2.(목)

76) 평거4지구2공원

구 분	시 설 면 적(m ²)			구성비 (%)	비 고
	부지면적	건축면적	연면적		
총 계	3,308.0	-	-	100.0%	
시 설 소 계	1,181.6	-	-	35.8%	시설율:35.8%
도로및광장	677.9	-	-	20.5%	
조경시설	-	-	-	-	
휴양시설	62.0	-	-	1.9%	
유희시설	441.7	-	-	13.4%	
운동시설	-	-	-	-	
교양시설	-	-	-	-	
편익시설	-	-	-	-	
관리시설	-	-	-	-	
기 타(녹지)	2,126.4			64.2%	

77) 신안2지구어린이공원

구 분	시 설 면 적(m ²)			구성비 (%)	비 고
	부지면적	건축면적	연면적		
총 계	1,987.2	-	-	100.0%	
시 설 소 계	470.5	-	-	23.7%	시설율:23.7%
도로및광장	365.6	-	-	18.4%	
조경시설	-	-	-	-	
휴양시설	9.9	-	-	0.5%	
유희시설	95.0	-	-	4.8%	
운동시설	-	-	-	-	
교양시설	-	-	-	-	
편익시설	-	-	-	-	
관리시설	-	-	-	-	
기 타(녹지)	1,516.7			76.3%	

경 남 공 보

제2595호

2023. 2. 2.(목)

78) 반딧불이공원

구 분	시 설 면 적(m ²)			구성비 (%)	비 고
	부지면적	건축면적	연면적		
총 계	1,459.5	-	-	100.0%	
시 설 소 계	867.0	-	-	59.40%	시설율:59.4%
도로및광장	446.0	-	-	30.56%	
조경시설	-	-	-		
휴양시설	-	-	-		
유희시설	421.0	-	-	28.84%	
운동시설	-	-	-		
교양시설	-	-	-		
편익시설	-	-	-		
관리시설	-	-	-		
기 타(녹지)	592.5	-	-	40.60%	

79) 새싹공원

구 분	시 설 면 적(m ²)			구성비 (%)	비 고
	부지면적	건축면적	연면적		
총 계	4,018.0	-	-	100.0%	
시 설 소 계	1,803.0	-	-	44.8%	시설율:44.8%
도로및광장	553.0	-	-	13.7%	
조경시설	-	-	-		
휴양시설	89.0	-	-	2.2%	
유희시설	1,161	-	-	28.9%	
운동시설	-	-	-		
교양시설	-	-	-		
편익시설	-	-	-		
관리시설	-	-	-		
기 타(녹지)	2,215.0	-	-	55.2%	

경 남 공 보

제2595호

2023. 2. 2.(목)

80) 소리바람공원

구 분	시 설 면 적(m ²)			구성비 (%)	비 고
	부지면적	건축면적	연면적		
총 계	1,992.3	-	-	100.0%	
시 설 소 계	1,065.0	-	-	53.46%	시설율:53.46%
도로및광장	496.0	-	-	24.9%	
조경시설	-	-	-		
휴양시설	73.0	-	-	3.66%	
유희시설	496.0	-	-	24.9%	
운동시설	-	-	-		
교양시설	-	-	-		
편익시설	-	-	-		
관리시설	-	-	-		
기 타(녹지)	927.3			46.54%	

81) 숲향공원

구 분	시 설 면 적(m ²)			구성비 (%)	비 고
	부지면적	건축면적	연면적		
총 계	4,358.1	-	-	100.0%	
시 설 소 계	2,265.0	-	-	51.97%	시설율:51.97%
도로및광장	1,166.0	-	-	26.75%	
조경시설	-	-	-		
휴양시설	257.0	-	-	5.9%	
유희시설	609.0	-	-	13.97%	
운동시설	233.0	-	-	5.35%	
교양시설	-	-	-		
편익시설	-	-	-		
관리시설	-	-	-		
기 타(녹지)	2,093.1			48.03%	

경 남 공 보

제2595호

2023. 2. 2.(목)

82) 송림공원

구 분	시 설 면 적(m ²)			구성비 (%)	비 고
	부지면적	건축면적	연면적		
총 계	26,986.0	-	-	100.0%	
시 설 소 계	10,218.0	-	-	37.7%	시설율:37.7%
도로및광장	4,076.6	-	-	15.1%	
교양시설	89.0	-	-	0.3%	
조경시설	236.0	-	-	0.9%	
휴양시설	186.0	-	-	0.7%	
유희시설	370.0	-	-	1.4%	
운동시설	2,837.0	-	-	10.5%	
편익시설	2,380.4	-	-	8.8%	
공원관리시설	43.0	-	-	0.2%	
기 타(녹지)	16,768.0	-	-	62.3%	

83) 중천1공원

구 분	시 설 면 적(m ²)			구성비 (%)	비 고
	부지면적	건축면적	연면적		
총 계	20,323.0	-	-	100.0%	
시 설 소 계	3,387	-	-	16.7%	시설율:16.7%
도로및광장	17	-	-	0.1%	
휴양시설	178	-	-	0.9%	
운동시설	1,163	-	-	5.7%	
편익시설	2,029	-	-	10.0%	
기 타(녹지)	16,936.0	-	-	83.3%	

84) 중천2공원

구 분	시 설 면 적(m ²)			구성비 (%)	비 고
	부지면적	건축면적	연면적		
총 계	2,378.0	-	-	100.0%	
시 설 소 계	402	-	-	16.9%	시설율:16.9%
도로및광장	387	-	-	16.3%	
휴양시설	15	-	-	0.6%	
기 타(녹지)	1,976.0	-	-	83.1%	

경 남 공 보

제2595호

2023. 2. 2.(목)

85) 프린지공원

구 분	시 설 면 적(m ²)			구성비 (%)	비 고
	부지면적	건축면적	연면적		
총 계	11,075.0	-	-	100.0%	
시 설 소 계	4,000.0	-	-	36.0%	시설율:36%
도로및광장	2,528.6	-	-	22.8%	
조경시설	80.9	-	-	0.7%	
휴양시설	370.4	-	-	3.3%	
유희시설	411.0	-	-	3.7%	
운동시설	603.0	-	-	5.4%	
편익시설	6.1	6.1	6.1	0.1%	
기 타(녹지)	7,075.0	-	-	64.0%	

86) 초전공원

구 분	시 설 면 적(m ²)			구성비 (%)	비 고
	부지면적	건축면적	연면적		
총 계	96,095.0	9,305.3	19,035.9	100.0%	
시 설 소 계	38,215.4	-	-	39.7%	시설율:39.7%
도로및광장	17,503.2	-	-	18.2%	
조경시설	-	-	-	-	
휴양시설	215.4	-	-	0.2%	
유희시설	753	-	-	0.8%	
운동시설	9,119.6	9,002.6	18,743.8	9.5%	
교양시설	40	-	-	0.0%	
편익시설	10,344.2	152.2	141.6	10.8%	
관리시설	240	150.5	150.5	0.2%	
기 타(녹지)	57,879.6	-	-	60.3%	

경 남 공 보

제2595호

2023. 2. 2.(목)

87) 사봉산단1공원

구 분	시 설 면 적(m ²)			구성비 (%)	비 고
	부지면적	건축면적	연면적		
총 계	40,449.6	-	-	100.0%	
시 설 소 계	1,053.1	-	-	2.6%	시설율:2.6%
도로및광장	110	-	-	0.3%	
조경시설	-	-	-		
휴양시설	539.8	-	-	1.3%	
운동시설	403.3	-	-	1.0%	
편익시설	-	-	-	-	
기 타(녹지)	39,396.5	-	-	97.4%	

88) 사봉산단2공원

구 분	시 설 면 적(m ²)			구성비 (%)	비 고
	부지면적	건축면적	연면적		
총 계	63,756.3	-	-	100.0%	
시 설 소 계	1,705.1	-	-	2.7%	시설율:2.7%
도로및광장	1,705.1	-	-	2.7%	
조경시설	-	-	-		
휴양시설	-	-	-	-	
운동시설	-	-	-	-	
편익시설	-	-	-	-	
기 타(녹지)	62,051.2	-	-	97.3%	

89) 사봉산단3공원

구 분	시 설 면 적(m ²)			구성비 (%)	비 고
	부지면적	건축면적	연면적		
총 계	65,322.2	-	-	100.0%	
시 설 소 계	12,673.9	-	-	19.4%	시설율:19.4%
도로및광장	3,051.9	-	-	4.7%	
조경시설	9,622.0	-	-	14.7%	
휴양시설	-	-	-	-	
운동시설	-	-	-	-	
편익시설	-	-	-	-	
기 타(녹지)	52,648.3	-	-	80.6%	

경 남 공 보

제2595호

2023. 2. 2.(목)

90) 이현1근린공원

구 분	시 설 면 적(m ²)			구성비 (%)	비 고
	부지면적	건축면적	연면적		
총 계	10,273.0	-	-	100.0%	
시 설 소 계	2,399.1	-	-	23.4%	시설율:23.4%
도로및광장	1,477.7	-	-	14.4%	
조경시설	-	-	-	-	
휴양시설	272.7	-	-	2.7%	
운동시설	648.7	-	-	6.3%	
편익시설	-	-	-	-	
기 타(녹지)	7,873.9	-	-	76.6%	

91) 정촌산단근린공원

구 분	시 설 면 적(m ²)			구성비 (%)	비 고
	부지면적	건축면적	연면적		
총 계	55,270.4	-	-	100.0%	
시 설 소 계	294	-	-	0.5%	시설율:0.5%
도로및광장	294	-	-	0.5%	
조경시설	-	-	-	-	
휴양시설	-	-	-	-	
유희시설	-	-	-	-	
운동시설	-	-	-	-	
편익시설	-	-	-	-	
기 타(녹지)	54,976.4	-	-	99.5%	

92) 평거3근린공원

구 분	시 설 면 적(m ²)			구성비 (%)	비 고
	부지면적	건축면적	연면적		
총 계	10,057.8	-	-	100.0%	
시 설 소 계	3,299.2	-	-	32.8%	시설율:32.8%
도로및광장	2,158.4	-	-	21.5%	
교양시설	1,078.5	-	-	10.7%	
조경시설	15.1	-	-	0.2%	
휴양시설	23.7	-	-	0.2%	
운동시설	-	-	-	-	
유희시설	-	-	-	-	
편익시설	23.5	-	-	0.2%	
기 타(녹지)	6,758.6	-	-	67.2%	

경 남 공 보

제2595호

2023. 2. 2.(목)

93) 혁신도시1공원

구 분	시 설 면 적(m ²)			구성비 (%)	비 고
	부지면적	건축면적	연면적		
총 계	17,952.0	-	-	100.0%	
시 설 소 계	4,388.9	-	-	24.5%	시설율:24.5%
도로및광장	4,182.3	-	-	23.3%	
조경시설	17.0	-	-	0.1%	
휴양시설	189.6	-	-	1.1%	
유희시설	-	-	-		
운동시설	-	-	-		
편익시설	-	-	-		
기 타(녹지)	13,563.1	-	-	75.5%	

94) 노을지공원

구 분	시 설 면 적(m ²)			구성비 (%)	비 고
	부지면적	건축면적	연면적		
총 계	25,330.0	-	-	100.0%	
시 설 소 계	9,242.5	-	-	36.5%	시설율:36.5%
도로및광장	8,432.4	-	-	33.3%	
조경시설	757.6	-	-	3.0%	
휴양시설	52.5	-	-	0.2%	
유희시설	-	-	-	-	
운동시설	-	-	-	-	
편익시설	-	-	-	-	
기 타(녹지)	16,087.5	-	-	63.5%	

95) 기쁨누리공원

구 분	시 설 면 적(m ²)			구성비 (%)	비 고
	부지면적	건축면적	연면적		
총 계	11,222.1	-	-	100.0%	
시 설 소 계	3,519.1	-	-	31.3%	시설율:31.3%
도로및광장	3,222.4	-	-	28.7%	
조경시설	-	-	-	-	
휴양시설	67.2	-	-	0.6%	
유희시설	-	-	-	-	
운동시설	229.5	-	-	2.0%	
편익시설	-	-	-	-	
기 타(녹지)	7,703.0	-	-	68.7%	

경 남 공 보

제2595호

2023. 2. 2.(목)

96) 나래공원

구 분	시 설 면 적(m ²)			구성비 (%)	비 고
	부지면적	건축면적	연면적		
총 계	21,791.6	-	-	100.0%	
시 설 소 계	8,346.5	-	-	38.2%	시설율:38.2%
도로및광장	5,479.6	-	-	254.1	
조경시설	786.9	-	-	3.6%	
휴양시설	244.2	-	-	1.1%	
유희시설	-	-	-		
운동시설	1,835.8	-	-	8.4%	
편익시설	-	-	-		
기 타(녹지)	13,445.1	-	-	61.8%	

97) 생기울공원

구 분	시 설 면 적(m ²)			구성비 (%)	비 고
	부지면적	건축면적	연면적		
총 계	82,082.6	-	-	100.0%	
시 설 소 계	12,227.7	-	-	14.9%	시설율:14.9%
도로및광장	10,440.0	-	-	12.7%	
조경시설	-	-	-	-	
휴양시설	375.4	-	-	0.5%	
유희시설	517.3	-	-	0.6%	
운동시설	794.0	-	-	1.0%	
편익시설	101.0	41.7	41.7	0.1%	
기 타(녹지)	69,854.9	-	-	85.1%	

경 남 공 보

제2595호

2023. 2. 2.(목)

98) 따스하리공원

구 분	시 설 면 적(m ²)			구성비 (%)	비 고
	부지면적	건축면적	연면적		
총 계	87,270.1	-	-	100.0%	
시 설 소 계	17,210.1	1,110.21	718.38	19.7%	시설율:19.7%
도로및광장	4,100.6	-	-	4.7%	
조경시설	1,073.6	-	-	1.2%	
휴양시설	662.0	-	-	0.8%	
유희시설	824.0	-	-	0.9%	
운동시설	223.0	-	-	0.3%	
편익시설	-	-	-	-	
관리시설	-	-	-	-	
교양시설	10,326.9	1,110.21	718.38	11.8%	
기 타(녹지)	70,060.0	-	-	80.3%	

99) 아람울공원

구 분	시 설 면 적(m ²)			구성비 (%)	비 고
	부지면적	건축면적	연면적		
총 계	10,631.1	-	-	100.0%	
시 설 소 계	4,033.0	-	-	37.94%	시설율:37.94%
도로및광장	3,995.1	-	-	37.6%	
조경시설	-	-	-	-	
휴양시설	33.2	-	-	0.3%	
유희시설	-	-	-	-	
운동시설	-	-	-	-	
편익시설	4.7	-	-	0.04%	
기 타(녹지)	6,598.1	-	-	62.06%	

경 남 공 보

제2595호

2023. 2. 2.(목)

100) 한터울공원

구 분	시 설 면 적(m ²)			구성비 (%)	비 고
	부지면적	건축면적	연면적		
총 계	19,800.9	-	-	100.0%	
시 설 소 계	5,480.8	-	-	27.7%	시설율:27.7%
도로및광장	5,094.4	-	-	25.7%	
조경시설	11.2	-	-	0.1%	
휴양시설	289.4	-	-	1.5%	
유희시설	-	-	-	-	
운동시설	85.8	-	-	0.4%	
편익시설	-	-	-	-	
기 타(녹지)	14,320.1	-	-	72.3%	

101) 참살이울공원

구 분	시 설 면 적(m ²)			구성비 (%)	비 고
	부지면적	건축면적	연면적		
총 계	13,082.9	-	-	100.0%	
시 설 소 계	4,066.6	-	-	31.1%	시설율:31.1%
도로및광장	3,783.2	-	-	28.9%	
조경시설	-	-	-	-	
휴양시설	20.5	-	-	0.2%	
유희시설	-	-	-	-	
운동시설	118.2	-	-	0.9%	
편익시설	144.7	125.46	125.46	1.1%	
기 타(녹지)	9,016.3	-	-	68.9%	

경 남 공 보

제2595호

2023. 2. 2.(목)

102) 하안울공원

구 분	시 설 면 적(m ²)			구성비 (%)	비 고
	부지면적	건축면적	연면적		
총 계	128,512.2	-	-	100.0%	
시 설 소 계	7,834.1	-	-	6.2%	시설율:6.2%
도로및광장	5,642	-	-	4.4%	
조경시설	254	-	-	0.2%	
휴양시설	753	-	-	0.6%	
운동시설	992	-	-	0.8%	
편익시설	193.1	193.1	193.1	0.2%	
기 타(녹지)	120,678.1	-	-	93.8%	

103) 초전택지근린공원

구 분	시 설 면 적(m ²)			구성비 (%)	비 고
	부지면적	건축면적	연면적		
총 계	12,470.4	-	-	100.0%	
시 설 소 계	3,277.9	-	-	26.3%	시설율:26.3%
도로및광장	2,264.6	-	-	18.2%	
조경시설	55.5	-	-	0.4%	
휴양시설	49.4	-	-	0.4%	
운동시설	612.4	-	-	4.9%	
유희시설	296.0	-	-	2.4%	
편익시설	-	-	-	0.0	
기 타(녹지)	9,192.5	-	-	73.7%	

104) 평거4지구근린1공원

구 분	시 설 면 적(m ²)			구성비 (%)	비 고
	부지면적	건축면적	연면적		
총 계	32,482.9	-	-	100.0%	
시 설 소 계	11,513.5	-	-	35.4%	시설율:35.4%
도로및광장	9,489.2	-	-	29.2%	
교양시설	194.7	-	-	0.6%	
조경시설	-	-	-	-	
휴양시설	183.0	-	-	0.6%	
운동시설	698.0	-	-	2.1%	
유희시설	-	-	-	-	
편익시설	948.6	-	-	2.9%	
기 타(녹지)	20,969.4	-	-	64.6%	

경 남 공 보

제2595호

2023. 2. 2.(목)

105) 평거4지구근린2공원

구 분	시 설 면 적(m ²)			구성비 (%)	비 고
	부지면적	건축면적	연면적		
총 계	28,694.5	-	-	100.0%	
시 설 소 계	10,635.6	-	-	37.0%	시설율:37.0%
도로및광장	8,672.4	-	-	30.2%	
교양시설		-	-	-	
조경시설		-	-	-	
휴양시설	95.5	-	-	0.3%	
운동시설	1,081.6	-	-	3.8%	
유희시설		-	-	-	
편익시설	786.1	-	-	2.7%	
기 타(녹지)	18,058.9	-	-	63.0%	

106) 물초울공원

구 분	시 설 면 적(m ²)			구성비 (%)	비 고
	부지면적	건축면적	연면적		
총 계	67,517.5	-	-	100.0%	
시 설 소 계	21,402.7	-	-	31.7%	시설율31.7%
도로및광장	12,173	-	-	18%	
조경시설	704	-	-	1.1%	
휴양시설	393	-	-	0.6%	
유희시설	5,863	-	-	8.7%	
운동시설	1,119	-	-	1.6%	
편익시설	970	6.1	6.1	1.4%	
관리시설	180.7	180.7	180.7	0.3%	
기 타(녹지)	46,114.8	-	-	68.3%	

경 남 공 보

제2595호

2023. 2. 2.(목)

107) 뜰향공원

구 분	시 설 면 적(m ²)			구성비 (%)	비 고
	부지면적	건축면적	연면적		
총 계	24,737.3	-	-	100%	
시 설 소 계	3,982.0	-	-	16.09%	시설율:16.09%
도로및광장	3,436.0	-	-	13.88%	
조경시설	-	-	-	-	
휴양시설	249.0	-	-	1.0%	
유희시설	-	-	-	-	
운동시설	297.0	-	-	1.21%	
교양시설	-	-	-	-	
편익시설	-	-	-	-	
관리시설	-	-	-	-	
기 타(녹지)	20,755.3			83.91%	

108) 희망공원

구 분	시 설 면 적(m ²)			구성비 (%)	비 고
	부지면적	건축면적	연면적		
총 계	55,147.7			100%	
시 설 소 계	4,215.0			7.64%	시설율:7.64%
도로및광장	3,524.5	-	-	6.39%	
조경시설	-	-	-	-	
휴양시설	118.5	-	-	0.21%	
유희시설	197.5	-	-	0.36%	
운동시설	312.0	-	-	0.57%	
교양시설	-	-	-	-	
편익시설	62.5	-	-	0.11%	
관리시설	-	-	-	-	
기 타(녹지)	50,932.7			92.36%	

경 남 공 보

제2595호

2023. 2. 2.(목)

109) 함박웃음공원

구 분	시 설 면 적(m ²)			구성비 (%)	비 고
	부지면적	건축면적	연면적		
총 계	23,384.0			100%	
시 설 소 계	1,525.0			6.52%	시설율:6.52%
도로및광장	1,220.5	-	-	5.22%	
조경시설		-	-		
휴양시설	251.5	-	-	1.08%	
유희시설		-	-		
운동시설	53.0	-	-	0.22%	
교양시설		-	-		
편익시설		-	-		
관리시설	-	-	-	-	
기 타(녹지)	21,859.0			93.48%	

110) 들빛공원

구 분	시 설 면 적(m ²)			구성비 (%)	비 고
	부지면적	건축면적	연면적		
총 계	13,374.5			100%	
시 설 소 계	508.5			3.80%	시설율:3.8%
도로및광장	364.5	-	-	2.7%	
조경시설		-	-		
휴양시설		-	-		
유희시설		-	-		
운동시설	144	-	-	1.1%	
교양시설		-	-		
편익시설		-	-		
관리시설		-	-		
기 타(녹지)	12,866			96.2%	

경 남 공 보

제2595호

2023. 2. 2.(목)

111) 초장1지구근린1공원

구 분	시 설 면 적(m ²)			구성비 (%)	비 고
	부지면적	건축면적	연면적		
총 계	10,145.7	-	-	100.0%	
시 설 소 계	937.5	-	-	9.2%	시설율:9.2%
도로및광장	863.1	-	-	8.5%	
조경시설	-	-	-	-	
휴양시설	-	-	-	-	
유희시설	-	-	-	-	
운동시설	74.4	-	-	0.7%	
교양시설	-	-	-	-	
편익시설	-	-	-	-	
관리시설	-	-	-	-	
기 타(녹지)	9,208.2	-	-	90.8%	

112) 초장1지구 근린3공원

구 분	시 설 면 적(m ²)			구성비 (%)	비 고
	부지면적	건축면적	연면적		
총 계	15,304.8	-	-	100.0%	
시 설 소 계	646.8	-	-	4.2%	시설율:4.2%
도로및광장	597.4	-	-	3.9%	
조경시설	-	-	-	-	
휴양시설	-	-	-	-	
유희시설	-	-	-	-	
운동시설	49.4	-	-	0.3%	
교양시설	-	-	-	-	
편익시설	-	-	-	-	
관리시설	-	-	-	-	
기 타(녹지)	14,658.0	-	-	95.8%	유수지포함

경 남 공 보

제2595호

2023. 2. 2.(목)

113) 진주성공원

구 분	시 설 면 적(m ²)			구성비 (%)	비 고
	부지면적	건축면적	연면적		
총 계	182,700.0	-	-	100.0%	
시 설 소 계	50,885.8	-	-	27.9%	시설율:27.9%
도로및광장	33,133.1	-	-	18.1%	
조경시설	-	-	-	-	
휴양시설	835.0	-	-	0.5%	
유희시설	-	-	-	-	
운동시설	280.0	-	-	0.2%	
교양시설	12,744.4	4,122.3	8,181.3	7.0%	
편익시설	2,920.3	189.0	181.2	1.6%	
관리시설	973.0	148.8	95.2	0.5%	
기 타(녹지)	131,814.2	-	-	72.1%	

114) 초장1지구 역사공원

구 분	시 설 면 적(m ²)			구성비 (%)	비 고
	부지면적	건축면적	연면적		
총 계	4,849.3	-	-	100.0%	
시 설 소 계	1,721.8	-	-	35.5%	시설율:35.5%
도로및광장	933	-	-	19.2%	
조경시설	-	-	-	-	
휴양시설	-	-	-	-	
유희시설	-	-	-	-	
운동시설	-	-	-	-	
교양시설	788.8	-	-	16.3%	
편익시설	-	-	-	-	
관리시설	-	-	-	-	
기 타(녹지)	3,127.5	-	-	64.5%	

경 남 공 보

제2595호

2023. 2. 2.(목)

115) 남가람공원

구 분	시 설 면 적(m ²)			구성비 (%)	비 고
	부지면적	건축면적	연면적		
총 계	87,000.0	-	-	100.0%	
시 설 소 계	30,999	-	-	35.7%	시설율:35.7%
도로및광장	24,760	-	-	28.5%	
교양시설	967	-	-	1.1%	
조경시설	2,829	-	-	3.3%	
휴양시설	245	-	-	0.3%	
유희시설	-	-	-	-	
운동시설	877	-	-	1.0%	
편익시설	464	-	-	0.5%	
공원관리시설	857	-	-	1.0%	
기 타(녹지)	56,001.0	-	-	64.3%	

116) 어울림공원

구 분	시 설 면 적(m ²)			구성비 (%)	비 고
	부지면적	건축면적	연면적		
총 계	8,389.7	-	-	100.0%	
시 설 소 계	3,401.5	-	-	40.54%	시설율:40.54%
도로및광장	3,154.0	-	-	37.59%	
조경시설	-	-	-	-	
휴양시설	247.5	-	-	2.95%	
유희시설	-	-	-	-	
운동시설	-	-	-	-	
교양시설	-	-	-	-	
편익시설	-	-	-	-	
관리시설	-	-	-	-	
기 타(녹지)	4,988.2	-	-	59.46%	

경 남 공 보

제2595호

2023. 2. 2.(목)

117) 초장1지구공원

구 분	시 설 면 적(m ²)			구성비 (%)	비 고
	부지면적	건축면적	연면적		
총 계	7,720.9	-	-	100.0%	
시 설 소 계	1,539	-	-	19.9%	시설율:19.9%
도로및광장	1,539	-	-	19.9%	
조경시설	-	-	-	-	
휴양시설	-	-	-	-	
유희시설	-	-	-	-	
운동시설	-	-	-	-	
교양시설	-	-	-	-	
편익시설	-	-	-	-	
관리시설	-	-	-	-	
기 타(녹지)	6,181.9	-	-	80.1%	

118) 물빛여울공원

구 분	시 설 면 적(m ²)			구성비 (%)	비 고
	부지면적	건축면적	연면적		
총 계	13,126.4	1,097.2	1,110.9	100.0%	
시 설 소 계	5,774.3	-	-	44.0%	시설율:44.0%
도로및광장	4,584.8	-	-	34.9%	
조경시설	-	-	-	-	
휴양시설	92.3	-	-	0.7%	
유희시설	-	-	-	-	
운동시설	-	-	-	-	
교양시설	1,097.2	1097.2	1,110.9	8.4%	
편익시설	-	-	-	-	
관리시설	-	-	-	-	
기 타(녹지)	7,352.1	-	-	56.0%	

경 남 공 보

제2595호

2023. 2. 2.(목)

119) 월아산문화공원

구 분	시 설 면 적(m ²)			구성비 (%)	비 고
	부지면적	건축면적	연면적		
총 계	19,200.0	-	-	100.0%	
시 설 소 계	6,348.6	1,404.6	1,834.6	33.1%	시설율:33.1%
도로및광장	1,071	-	-	5.6%	
조경시설	-	-	-	-	
휴양시설	-	-	-	-	
유희시설	-	-	-	-	
운동시설	-	-	-	-	
교양시설	1,404.6	1,404.6	1,834.6	7.3%	
편익시설	3,873.0	-	-	20.2%	
관리시설	-	-	-	-	
기 타(녹지)	12,851.4	-	-	66.9%	

120) 불래로문화공원

구 분	시 설 면 적(m ²)			구성비 (%)	비 고
	부지면적	건축면적	연면적		
총 계	10,856.0	-	-	100.0%	
시 설 소 계	3,933.1	-	-	36.2%	시설율:36.2%
도로및광장	3,440.1	-	-	31.7%	
조경시설	40.2	-	-	0.4%	
휴양시설	285.3	-	-	2.6%	
유희시설	-	-	-	-	
운동시설	-	-	-	-	
교양시설	145.9	-	-	1.3%	
편익시설	21.6	-	-	0.2%	
관리시설	-	-	-	-	
기 타(녹지)	6,922.9	-	-	63.8%	

경 남 공 보

제2595호

2023. 2. 2.(목)

121) 여울목공원

구 분	시 설 면 적(m ²)			구성비 (%)	비 고
	부지면적	건축면적	연면적		
총 계	15,752.0	-	-	100.0%	
시 설 소 계	5,790.2	-	-	36.8%	시설율:36.8%
도로및광장	5,530.2	-	-	35.1%	
조경시설	197.0	-	-	1.3%	
휴양시설	-	-	-	-	
유희시설	-	-	-	-	
운동시설	59.5	-	-	20.4%	
편익시설	3.5	-	-	0.0%	
기 타(녹지)	9,961.8	-	-	63.2%	

122) 가람울공원

구 분	시 설 면 적(m ²)			구성비 (%)	비 고
	부지면적	건축면적	연면적		
총 계	10,402.7	-	-	100.0%	
시 설 소 계	1,471.8	-	-	14.2%	시설율:14.2%
도로및광장	1,381.8	-	-	13.3%	
조경시설	-	-	-	-	
휴양시설	10.2	-	-	0.1%	
유희시설	-	-	-	-	
운동시설	79.8	-	-	0.8%	
편익시설	-	-	-	-	
기 타(녹지)	8,930.9	-	-	85.8%	

123) 담이울공원

구 분	시 설 면 적(m ²)			구성비 (%)	비 고
	부지면적	건축면적	연면적		
총 계	28,460.6	-	-	100.0%	
시 설 소 계	8,571.2	-	-	30.2%	시설율:30.2%
도로및광장	8,475.2	-	-	29.8%	
조경시설	-	-	-	-	
휴양시설	16.0	-	-	0.1%	
유희시설	-	-	-	-	
운동시설	60.0	-	-	0.2%	
편익시설	-	-	-	-	
관리시설	20.0	-	-	0.1	
기 타(녹지)	19,889.4	-	-	69.8%	

경 남 공 보

제2595호

2023. 2. 2.(목)

124) 강주연못공원

구 분	시 설 면 적(m ²)			구성비 (%)	비 고
	부지면적	건축면적	연면적		
총 계	54,360.0	-	-	100.0%	
시 설 소 계	6,524.7	-	-	12.0%	시설율:12.0%
도로및광장	6,039.7	-	-	11.1%	
조경시설	74.2	-	-	0.1%	
휴양시설	136.4	-	-	0.3%	
유희시설	-	-	-	-	
운동시설	183.8	-	-	0.3%	
편익시설	90.6	-	-	0.2%	
기 타(녹지)	47,835.3	-	-	88%	

125) 물결소리공원

구 분	시 설 면 적(m ²)			구성비 (%)	비 고
	부지면적	건축면적	연면적		
총 계	3,827.5	-	-	100.0%	
시 설 소 계	92.5	-	-	2.42%	시설율:2.42%
도로및광장	-	-	-		
조경시설	-	-	-		
휴양시설	92.5	-	-	2.42%	
유희시설	-	-	-		
운동시설	-	-	-		
편익시설	-	-	-		
관리시설	-	-	-		
기 타(녹지)	3,735.0	-	-	97.58%	

126) 물결소리공원

구 분	시 설 면 적(m ²)			구성비 (%)	비 고
	부지면적	건축면적	연면적		
총 계	6,926.4	-	-	100.0%	
시 설 소 계	807.0	-	-	11.65%	시설율:11.65%
도로및광장	542.0	-	-	7.83%	
조경시설		-	-		
휴양시설	55.5	-	-	0.8%	
유희시설		-	-		
운동시설	209.5	-	-	3.02%	
편익시설		-	-		
관리시설		-	-		
기 타(녹지)	6,119.4	-	-	88.35%	

경 남 공 보

제2595호

2023. 2. 2.(목)

127) 정촌산단수변공원

구 분	시 설 면 적(m ²)			구성비 (%)	비 고
	부지면적	건축면적	연면적		
총 계	11,858.1	-	-	100.0%	
시 설 소 계	3,824.3	-	-	32.2%	시설율:32.2%
도로및광장	3,438.2	-	-	29.0%	
조경시설	-	-	-	-	
휴양시설	206.8	-	-	1.7%	
유희시설	-	-	-	-	
운동시설	120.4	-	-	1.0%	
편익시설	-	-	-	-	
관리시설	58.9	-	-	0.5%	
기 타(녹지)	8,033.8	-	-	67.8%	

128) 대평체육공원

구 분	시 설 면 적(m ²)			구성비 (%)	비 고
	부지면적	건축면적	연면적		
총 계	17,630	1,040.8	1,433.7	100.0%	
시 설 소 계	8,497.6	-	-	48.2%	시설율:48.2%
도로및광장	1,589.6	-	-	9.0%	
조경시설	-	-	-	0.4%	
휴양시설	100	-	-	0.6%	
유희시설	-	-	-	-	
운동시설	5,183	633.8	622.7	29.4%	
교양시설	-	-	-	-	
편익시설	1,575	407	806	8.9%	
관리시설	50	-	-	0.3%	
기 타(녹지)	9,132.4	-	-	51.8%	

● **진주시 고시 제2023-24호**

진주도시계획시설(도로:중로1-22호선, 중로1-136호선)사업 실시계획(변경)인가 고시

진주도시계획시설(도로:중로1-22호선, 중로1-136호선)사업 실시계획(변경)인가에 대하여 「국토의 계획 및 이용에 관한 법률」 제88조 및 같은 법 시행령 제97조에 따라 실시계획(변경)인가하고, 같은 법 제91조 및 같은 법 시행령 제100조에 따라 고시합니다.

2023년 2월 2일

진 주 시 장

1. **사업시행지** : 진주시 초전동 산1-1번지 일원(변경없음)

2. **사업의 종류 및 명칭(변경없음)**

- 종류 : 진주도시계획시설(도로)사업
- 명칭 : 진주 도시계획시설(중로1-22호선, 중로1-136호선)내 회전교차로 및 도로 확장 개설공사

3. **사업의 면적 또는 규모(변경없음)**

시설명	결정규모					금회시행		비고
	등급	류별	번호	폭원(m)	연장(m)	폭원(m)	연장(m)	
도로	중로	1	22	11~22	7,013	2	289	
	중로	1	136	20~22	345	2	63	

※ 사업지의 변경이 수반되지 아니하는 범위안에서의 사업내용변경(회전교차로 평면계획 변경 등)

4. **사업 시행자의 성명, 주소(변경없음)**

- 성명 : 주식회사 한반도 대표이사 송장관
- 주소 : 경상남도 진주시 진주대로 1134(봉곡동)

5. **사업의 착수 및 준공예정 연월일(변경없음)**

- 착수 : 2021. 6. 24.
- 준공예정일 : 2024. 8. 30.

경 남 공 보

제2595호

2023. 2. 2.(목)

6. 수용 또는 사용할 토지, 건물의 소재지, 지번, 지목 및 소유권 이외의 권리명세서와 관계인의 주소, 성명 : 붙임(변경:적서)

7. 기타 : 관계도서는 진주시청 도시계획과(☎055-749-8867)에 비치 열람

[붙임] 수용 또는 사용할 토지 및 소유권 이외의 권리자 조서(토지) : 변경

일련 번호	소재지	지 번	지목	지적 면적 (㎡)	편입 면적 (㎡)	소 유 자		관 계 자		
						성 명 [지 분]	주 소	성 명	주 소	소유권이외의 권리의 종류 및 내용
합계	기정	10필지		12,152	934					
	변경	10필지		12,152	934					
1	기정	진주시 초전동	1304-5	구	48	22	코ㅇ아ㅇ탁 주ㅇ회사	서울특별시 강남구 테헤란로		
2	기정	진주시 초전동	1304-6	구	71	39	코ㅇ아ㅇ탁 주ㅇ회사	서울특별시 강남구 테헤란로		
3	기정	진주시 초전동	1336-2	구	250	133	코ㅇ아ㅇ탁 주ㅇ회사	서울특별시 강남구 테헤란로		
4	기정	진주시 초전동	1337-2	구	111	74	기획재정부			
	변경	진주시 초전동	1337-2	도	111	74	코ㅇ아ㅇ탁 주ㅇ회사	서울특별시 강남구 테헤란로		
5	기정	진주시 초전동	1337-7	구	4	3	기획재정부			
	변경	진주시 초전동	1337-7	도	4	3	코ㅇ아ㅇ탁 주ㅇ회사	서울특별시 강남구 테헤란로		
6	기정	진주시 초전동	1586-15	도	705	124	기획재정부			
	변경	진주시 초전동	1586-15	도	705	124	코ㅇ아ㅇ탁 주ㅇ회사	서울특별시 강남구 테헤란로		
7	기정	진주시 초전동	1607-3	구	36	35	기획재정부			
	변경	진주시 초전동	1607-3	임	36	35	코ㅇ아ㅇ탁 주ㅇ회사	서울특별시 강남구 테헤란로		
8	기정	진주시 초전동	1607-5	구	29	6	기획재정부			
	변경	진주시 초전동	1607-5	임	29	6	코ㅇ아ㅇ탁 주ㅇ회사	서울특별시 강남구 테헤란로		
9	기정	진주시 초전동	산1-1	임	9,277	268	코ㅇ아ㅇ탁 주ㅇ회사	서울특별시 강남구 테헤란로		
10	기정	진주시 초전동	산1-4	임	1,621	230	코ㅇ아ㅇ탁 주ㅇ회사	서울특별시 강남구 테헤란로		

경 남 공 보

제2595호

2023. 2. 2.(목)

2) 항만 결정(변경) 조서

구분	도면표 시번호	시설명	시설의 종류	위치	면 적 (㎡)			최초 결정일	비고
					기정	변경	변경후		
신설	24	항만	무역항	진해구 제덕동 900 일원	-	852,568	852,568	부산항건설 사무소고시 제2013-3호 (2013.3.7.)	도시계획시 설(도로) 일부 중복결정

3) 항만 세부시설 조성계획 결정(변경) 조서

가) 총괄표

구분	도면표 시번호	시설명	위 치	면 적 (㎡)			최초 결정일	비고	
				기정	변경	변경후			
총계				-	852,568	852,568	-		
기본 시설	소계			-	201,786	201,786	-		
	신설	1	도로	-	201,786	201,786	-		
기능 시설 및 지원 시설	소계			-	558,221	558,221	-		
	신설	2	복합물류시설	진해구 제덕동 900 일원	-	476,353	476,353	-	
	신설	3	제조시설		-	73,319	73,319	-	
	신설	4	주차장		-	8,549	8,549	-	
소계			-		92,561	92,561	-		
항만 친수 시설	소계			-	53,893	53,893	-		
	신설	5	공원	-	38,668	38,668	-		
신설	6	녹지		-	15,225	15,225	-		

나) 항만 세부시설 조성계획 결정(변경) 조서

(1) 기본시설

구분	규모				기 능	연장 (m)	기 점	중 점	사용 형태	주요 경과지	최초 결정일	비고
	등급	류별	번호	폭원 (m)								
기정	광로	3	13	40~ 43	주간선 도로	1,460	서컨테이너 부두	남산남측 경계	일반 도로	-	부산항건설 사무소고시 제2013-3호 (2013.3.7.)	-
변경	광로	3	13	40~ 43	주간선 도로	1,460 (1,374)	서컨테이너 부두	남산남측 경계	일반 도로	-		도시계획 시설(도로) 일부 중복결정

경 남 공 보

제2595호

2023. 2. 2.(목)

구분	규모				기능	연장 (m)	기 점	종 점	사용 형태	주요 경과지	최초 결정일	비고
	등급	류별	번호	폭원 (m)								
신설	광로	3	1	40	주간선 도로	818	광로3-13	대로1-1	일반 도로	-	-	-
신설	대로	1	1	35	보조간선 도로	1,180	대로2-1	대로1-3	일반 도로	-	-	-
신설	대로	1	2	35	보조간선 도로	818	광로3-13	대로1-1	일반 도로	-	-	-
신설	대로	1	3	35	보조간선 도로	859	대로1-1	광로3-13	일반 도로	-	-	-
신설	대로	2	1	30	보조간선 도로	856	대로1-1	광로3-13	일반 도로	-	-	-
신설	대로	3	1	25	집산도로	390	대로2-1	대로1-2	일반 도로	-	-	-
신설	대로	3	2	25	집산도로	442	대로1-2	광로3-1	일반 도로	-	-	-
신설	대로	3	3	25	집산도로	250	광로3-1	대로1-3	일반 도로	-	-	-

(2) 기능시설 및 지원시설

(가) 복합물류시설

구분	도면표시 번호	시설명	시설의 종류	위 치	면적 (㎡)	용적률	건폐율	높이	비고
신설	2	기능시설 및 지원시설	복합물류시설	진해구 제덕동 900잡 일원	476,353	350% 이하	70% 이하	70m 이하	-

(나) 제조시설

구분	도면표시 번호	시설명	시설의 종류	위 치	면적 (㎡)	용적률	건폐율	높이	비고
신설	3	기능시설 및 지원시설	제조시설	진해구 제덕동 900잡 일원	73,319	350% 이하	70% 이하	70m 이하	-

(다) 주차장

구분	도면표시 번호	시설명	시설의 종류	위 치	면적 (㎡)	용적률	건폐율	높이	비고
신설	4	기능시설 및 지원시설	주차장	진해구 제덕동 900잡 일원	8,549	1,500% 이하	90% 이하	80m 이하	-

경 남 공 보

제2595호

2023. 2. 2.(목)

※ 주차장은 「주차장법」 제2조 제1호 규정에 의한 노외주차장(주차전용건축물 포함)으로 주차장 조성에 관한 사항은 「주차장법」을 따름

(3) 항만친수시설

(가) 공원

구분	도면표시 번호	시설명	시설의 종류	위 치	면적 (㎡)	용적률	건폐율	높이	비고
신설	5	항만친수 시설	공원	진해구 제덕동 900잡 일원	53,893	-	-	-	-

(나) 녹지

구분	도면표시 번호	시설명	시설의 종류	위 치	면적 (㎡)	용적률	건폐율	높이	비고
신설	6	항만친수 시설	녹지	진해구 제덕동 900잡 일원	38,668	-	-	-	-

(4) 도시계획시설(항만) 건축물 용도·규모 등에 관한 조서

구 분	계획내용	비고
건축물 용도	• 항만 세부시설 조성계획에 따름	
건축물 규모	• 항만 세부시설 조성계획에 따름	
기타사항	• 지구단위계획 중 “건축물 및 기타사항에 관한 도시관리계획 결정 조서”를 따름	

4) 지구단위계획에 대한 도시관리계획 결정(변경) 조서

가) 용도지역·지구 변경에 관한 도시관리계획 결정(변경) 조서

 : 도시관리계획 결정(변경) 조서 중 용도지역 결정(변경) 조서 참조

나) 기반시설의 배치와 규모에 관한 도시관리계획 결정(변경) 조서

 : 도시관리계획 결정(변경) 조서 중 도시계획시설 결정(변경) 조서 참조

다) 가구 및 획지의 규모와 구성에 관한 도시관리계획 결정(변경) 조서

(1) 복합물류 및 제조시설

(가) 복합물류시설

경 남 공 보

제2595호

2023. 2. 2.(목)

도면 번호	가구 번호	면 적 (㎡)	획 지		비 고
			위 치	면 적 (㎡)	
합 계		476,353		476,353	
D1	D1	98,850	-1	31,838	획지의 분할 및 합병 가능
			-2	30,400	
			-3	36,612	
D2	D2	146,623	-1	30,003	획지의 분할 및 합병 가능
			-2	29,991	
			-3	16,646	
			-4	35,029	
			-5	34,954	
D3	D3	157,390	-1	40,119	획지의 분할 및 합병 가능
			-2	39,584	
			-3	39,299	
			-4	38,388	
D4	D4	73,490	-1	37,054	획지의 분할 및 합병 가능
			-2	36,436	

(나) 제조시설

도면 번호	가구 번호	면적(㎡)	획 지		비 고
			위 치	면 적 (㎡)	
합 계		73,319		73,319	
M1	M1	73,319	-1	18,113	획지의 분할 및 합병 가능
			-2	18,330	
			-3	18,423	
			-4	18,453	

(2) 공공시설

(1) 주차장

도면 번호	가구 번호	면 적 (㎡)	획 지		비 고
			위 치	면 적 (㎡)	
합 계		8,549		8,549	
P1	P1	8,549	-	8,549	획지의 분할 및 합병 불허

경 남 공 보

제2595호

2023. 2. 2.(목)

- 라) 건축물 및 기타사항에 관한 도시관리계획 결정(변경) 조서
- (1) 복합물류 및 제조시설
- (가) 복합물류시설

도면번호	구분	계획내용
D1~D4	용도(A)	• 항만 세부시설 조성계획에 따름
	건폐율	• 항만 세부시설 조성계획에 따름
	용적률	• 항만 세부시설 조성계획에 따름
	높이	• 항만 세부시설 조성계획에 따름
	배치	<ul style="list-style-type: none"> • 건축물은 가급적 남향배치가 되도록 함 • 다양한 건축물 형태를 활용하여 단지내부에서 변화감 있는 경관이 될 수 있는 배치를 권장 • 건축물이 둘 이상의 도로와 면하고 있는 대지의 경우, 건축물의 전면방향은 이용 편리성 등을 고려하여 가급적 넓은 도로를 향하도록 배치하고 동일한 폭원의 도로에 면할 경우에는 획지 및 획지가 포함된 가구의 장변구간을 건축물의 전면방향으로 배치하도록 권장 • 공개공지의 경우 「건축법」 및 「창원시 건축조례」의 확보기준을 적용하는 것을 원칙으로 하며, 다음의 조건에 따라 계획할 것을 권장 <ul style="list-style-type: none"> - 교차로 각각부, 교차로가 2 이상일 때 가장 넓은 도로에 면한 부분에 배치 - 2개 이상의 도로에 접한 경우 가장 넓은 도로에 면한 부분에 배치 • 건축한계선의 지정에 따른 전면공지의 경우 다음의 조성지침에 따라 보행자 통행이 가능한 보도의 형태로 평탄하게 조성하여야 하며 도로변 보행환경의 개선을 위하여 주차 또는 물건의 적치 등 보행의 연속성에 방해가 되는 일체의 시설물 설치를 규제함 <ul style="list-style-type: none"> - 전면공지가 보도와 접할 경우 보도와 높이 차이가 없어야 하며 보도가 없는 도로와 접할 경우 차량의 출입이 불가하도록 차량 출입구를 제외한 부분은 보차경계석을 설치하고 적당한 단을 두어 조성하고 차량 출입구 양측으로는 볼라드를 적정 간격으로 설치하여야 함 - 포장(마감)은 전면 도로(보도) 및 인접 건축물 전면공지와 재료, 색상 등이 조화되게 설치하여야 함 • 주차장 등이 도로와 면한 부분에는 관목 및 교목을 식재로 한 차폐조경 설치를 권장

도면번호	구분	계획내용
D1~D4	형태	<ul style="list-style-type: none"> • 건축물의 옥상부분 및 벽면은 건축설비가 노출되지 않아야 함 • 건축물의 외벽의 재료 및 색상은 건물 전면과 측·후면이 동일하게 계획하거나, 최소한 서로 조화를 이루도록 권장하고 동일 건축물에 서로 다른 외벽의 재료를 사용하는 경우는 재료 간의 조화를 고려하여 설치함 • 지붕은 경사지붕을 권장하며, 평지붕의 경우 옥상정원 또는 옥상녹화를 권장 • 담장은 투시형 또는 생울타리형으로 설치할 것을 권장
	색채	<ul style="list-style-type: none"> • 건축물의 색채는 다음의 기준에 따르도록 함 <ul style="list-style-type: none"> - 원색 사용을 지양. 다만, 자연재료 및 벽돌, 석재, 타일 등은 자체색 그대로 적용 - 건축물의 색채는 연접건축물과 통일성 및 조화를 이룰 수 있는 색조를 사용토록 함 - 색채계획의 구체적인 사항은 '지구단위계획 시행지침 제3편 경관계획 및 공공부분 시행지침'에 따름

경 남 공 보

제2595호

2023. 2. 2.(목)

도면번호	구분	계획내용
D1~D4	건축선	<ul style="list-style-type: none"> • 건축한계선은 연결한 용동1지구와의 연계성을 고려하여 지구단위계획구역 남측 대로2류 가로변으로 8m를 계획하며 위치는 ‘건축물 및 기타사항에 관한 도시관리계획 결정도’ 상의 결정 사항을 따름 • 건축한계선 후퇴로 인하여 건축이 불가할 경우는 허가권자의 허가를 득하여 조정할 수 있음
	기타 사항	<ul style="list-style-type: none"> • 대지 내로의 차량 진출입구는 차량 진출입불허구간이 아닌 곳에 한하여 설치를 허용 • 횡단보도로부터 일정거리 이내에서는 가급적 차량진출입이 되지 않도록 함 • 차량 진출입불허구간은 각각부에서 50m 구간과 지구단위계획구역 북측 대로1류 가로변으로 계획하며 위치는 ‘건축물 및 기타사항에 관한 도시관리계획 결정도’ 상의 결정 사항을 따름 • 보행동선은 대상지 내 전체 보행체계와 연계되도록 계획하고 최소 폭원(2m) 이상 확보할 것을 권장 • 건축물 내 부설주차장은 「주차장법」, 「창원시 주차장 설치 및 관리 조례」에 의해 확보하여야 하는 주차대수 및 「교통영향평가」에 의해 산정된 주차대수 중 강화된 기준 이상을 설치함 • 부설주차장 설치기준은 「주차장법」 및 「창원시 주차장 설치 및 관리 조례」 등 관련법규를 준용하여 설치하여야 함 • 옥외광고물의 설치는 「창원시 옥외광고물 등의 관리와 옥외광고산업 진흥에 관한 조례」에 따라 설치하도록 함

(나) 제조시설

도면번호	구분	계획내용
MI	용도(A)	• 향만 세부시설 조성계획에 따름
	건폐율	• 향만 세부시설 조성계획에 따름
	용적률	• 향만 세부시설 조성계획에 따름
	높이	• 향만 세부시설 조성계획에 따름
	배치	<ul style="list-style-type: none"> • 건축물은 가급적 남향배치가 되도록 함 • 다양한 건축물 형태를 활용하여 단지내부에서 변화감 있는 경관이 될 수 있는 배치를 권장 • 건축물이 둘 이상의 도로와 면하고 있는 대지의 경우, 건축물의 전면방향은 이용 편리성 등을 고려하여 가급적 넓은 도로를 향하도록 배치하고 동일한 폭원의 도로에 면할 경우에는 획지 및 획지가 포함된 가구의 장변구간을 건축물의 전면방향으로 배치하도록 권장 • 공개공지의 경우 「건축법」 및 「창원시 건축조례」의 확보기준을 적용하는 것을 원칙으로 하며, 다음의 조건에 따라 계획할 것을 권장 <ul style="list-style-type: none"> - 교차로 각각부, 교차로가 2 이상일 때 가장 넓은 도로에 면한 부분에 배치 - 2개 이상의 도로에 접한 경우 가장 넓은 도로에 면한 부분에 배치 • 건축한계선의 지정에 따른 전면공지의 경우 다음의 조성지침에 따라 보행자 통행이 가능한 보도의 형태로 평탄하게 조성하여야 하며 도로변 보행환경의 개선을 위하여 주차 또는 물건의 적치 등 보행의 연속성에 방해가 되는 일체의 시설물 설치를 규제함 <ul style="list-style-type: none"> - 전면공지가 보도와 접할 경우 보도와 높이 차이가 없어야 하며 보도가 없는 도로와 접할 경우 차량의 출입이 불가하도록 차량 출입구를 제외한 부분은 보차경계석을 설치하고 적당한 단을 두어 조성하고 차량 출입구 양측으로는 블라드를 적정 간격으로 설치하여야 함 - 포장(마감)은 전면 도로(보도) 및 인접 건축물 전면공지와 재료, 색상 등이 조화되게 설치하여야 함 • 주차장 등이 도로와 면한 부분에는 관목 및 교목을 식재로 한 차폐조경 설치를 권장

경 남 공 보

제2595호

2023. 2. 2.(목)

도면번호	구분	계획내용
M1	형태	<ul style="list-style-type: none"> • 건축물의 옥상부분 및 벽면은 건축설비가 노출되지 않아야 함 • 건축물의 외벽의 재료 및 색상은 건물 전면과 측·후면이 동일하게 계획하거나, 최소한 서로 조화를 이루도록 권장하고 동일 건축물에 서로 다른 외벽의 재료를 사용하는 경우는 재료 간의 조화를 고려하여 설치함 • 지붕은 경사지붕을 권장하며, 평지붕의 경우 옥상정원 또는 옥상녹화를 권장 • 담장은 투시형 또는 생울타리형으로 설치할 것을 권장
	색채	<ul style="list-style-type: none"> • 건축물의 색채는 다음의 기준에 따르도록 함 <ul style="list-style-type: none"> - 원색 사용을 지양. 다만, 자연재료 및 벽돌, 석재, 타일 등은 자체색 그대로 적용 - 건축물의 색채는 연접건축물과 통일성 및 조화를 이룰 수 있는 색조를 사용토록 함 - 색채계획의 구체적인 사항은 '지구단위계획 시행지침 제3편 경관계획 및 공공부문 시행지침'에 따름
	건축선	-
	기타사항	<ul style="list-style-type: none"> • 대지 내로의 차량 진출입구는 차량 진출입불허구간이 아닌 곳에 한하여 설치를 허용 • 횡단보도로부터 일정거리 이내에서는 가급적 차량 진출입이 되지 않도록 함 • 차량 진출입불허구간은 각각부에서 50m 구간과 지구단위계획구역 북측 대로1류 가로변으로 계획하며 위치는 '건축물 및 기타사항에 관한 도시관리계획 결정도' 상의 결정 사항을 따름 • 보행동선은 대상지 내 전체 보행체계와 연계되도록 계획하고 최소 폭원(2m) 이상 확보할 것을 권장 • 건축물 내 부설주차장은 「주차장법」, 「창원시 주차장 설치 및 관리 조례」에 의해 확보하여야 하는 주차대수 및 '교통영향평가'에 의해 산정된 주차대수 중 강화된 기준 이상을 설치함 • 부설주차장 설치기준은 「주차장법」 및 「창원시 주차장 설치 및 관리 조례」 등 관련법규를 준용하여 설치하여야 함 • 옥외광고물의 설치는 「창원시 옥외광고물 등의 관리와 옥외광고산업 진흥에 관한 조례」에 따라 설치하도록 함

(2) 공공시설

(1) 주차장

도면번호	구분	계획내용
P1	용도(C)	• 향만 세부시설 조성계획에 따름
	건폐율	• 향만 세부시설 조성계획에 따름
	용적률	• 향만 세부시설 조성계획에 따름
	높이	• 향만 세부시설 조성계획에 따름
	배치	<ul style="list-style-type: none"> • 주차전용건축물 건축 시 전면방향은 이용 편리성 등을 고려하여 도로를 향하도록 배치하는 것을 권장 • 공개공지의 경우 「건축법」 및 「창원시 건축조례」의 확보기준을 적용하는 것을 원칙으로 함 • 연접한 공원과 면한 부분에는 관목 및 교목을 식재로 한 차폐조경 설치를 권장

도면 번호	구분	계획내용
P1	형 태	<ul style="list-style-type: none"> • 건축물의 옥상부분 및 벽면은 건축설비가 노출되지 않아야 함 • 건축물의 외벽의 재료 및 색상은 건물 전면과 측·후면이 동일하게 계획하거나, 최소한 서로 조화를 이루도록 권장하고 동일 건축물에 서로 다른 외벽의 재료를 사용하는 경우는 재료 간의 조화를 고려하여 설치함 • 담장 및 울타리는 설치하지 않는 것을 원칙으로 한다. 단, 시설의 특성상 설치가 불가피한 경우 허가권자의 허가를 득하여 설치토록 함
	색 채	<ul style="list-style-type: none"> • 건축물의 색채는 다음의 기준에 따르도록 함 <ul style="list-style-type: none"> - 원색 사용을 지양한다. 다만, 자연재료 및 벽돌, 석재, 타일 등은 자체색 그대로 적용함 - 건축물의 색채는 연접건축물과 통일성 및 조화를 이룰 수 있는 색조를 사용토록 함 - 색채계획의 구체적인 사항은 ‘지구단위계획 시행지침 제3편 경관계획 및 공공부문 시행지침’에 따름
	건축선	<ul style="list-style-type: none"> • 건축한계선은 도로변으로 3m 계획하며 위치는 ‘건축물 및 기타사함에 관한 도시관리계획 결정도’ 상의 결정 사항을 따름 • 건축한계선 후퇴로 인하여 건축이 불가할 경우는 허가권자의 허가를 득하여 조정할 수 있음

도면 번호	구분	계획내용
P1	기타 사항	<ul style="list-style-type: none"> • 대지 내로의 차량 진·출입구는 차량 진출입불허공간이 아닌 곳에 한하여 설치를 허용 • 횡단보도로부터 일정거리 이내에서는 가급적 차량 진출입이 되지 않도록 함 • 보행동선은 대상지 내 전체 보행체계와 연계되도록 계획하고 최소 폭원(2m) 이상 확보할 것을 권장 • 건축물 내 부설주차장은 「주차장법」, 「창원시 주차장 설치 및 관리 조례」에 의해 확보하여야 하는 주차대수 및 ‘교통영향평가’에 의해 산정된 주차대수 중 강화된 기준 이상을 설치함 • 부설주차장 설치기준은 「주차장법」 및 「창원시 주차장 설치 및 관리 조례」 등 관련법규를 준용하여 설치하여야 함 • 옥외광고물의 설치는 「창원시 옥외광고물 등의 관리와 옥외광고산업 진흥에 관한 조례」에 따라 설치하도록 함

2. 지형도면 : 실음생략(창원시 도시계획과에 비치)

※ 지형도면은 토지이음(<http://eum.go.kr>)에서 열람 가능함

3. 기타 자세한 사항은 창원시 도시계획과(☎055-225-4121, 4131)로 문의하시기 바랍니다.

● 통영시 공고 제2023-110호

통영도시계획시설(도로) 실시계획 인가 및 사업인정에 관한 주민 등의 의견 청취 공람 공고

우리시 무전동 325-10번지 일원의 도시계획시설 실시계획인가를 위한 주민의견을 청취하고자 『국토의 계획 및 이용에 관한 법률』 제90조 및 같은법 시행령 제99조 규정과 「공익사업을 위한 토지 등의 취득 및 보상에 관한 법률」 제21조 및 같은법 시행령 제11조 규정에 따라 다음과 같이 공람공고하오니 토지소유자 및 이해관계인은 공람하시고 의견이 있는 분께서는 공람기간 내 서면으로 의견을 제출하여 주시기 바랍니다. 이에 따른 관계도서는 우리시청 도시과에 비치합니다.

2023년 2월 2일

통 영 시 장

□. 인가신청의 요지

1. 사업시행지 : 통영시 무전동 325-10번지 일원

2. 사업의 종류 및 명칭

- 종류 : 도시계획시설(도로) 사업
- 명칭 : 정량(청원상가빌라~장대마을)도시계획도로 개설공사

3. 사업의 규모

- 사업면적 : 891㎡
- 연장 및 폭
 - 소로 3-112호선 L=115.9m, B=6.0m

4. 사업시행자 주소 및 성명

- 성 명 : 통영시장(도시과)
- 주 소 : 통영시 통영해안로 515(무전동)

5. 사업기간

- 착수예정일 : 인가일로부터 3개월 이내
- 준공예정일 : 인가일로부터 5년 이내

경 남 공 보

제2595호

2023. 2. 2.(목)

6. 사용 또는 수용할 토지의 소유권 및 소유권외의 권리조서 : 붙임

□. 공람일시 및 장소

1. 공람기간 : 공보게재일로부터 15일간
2. 관련도서 열람 및 의견 제출 장소 : 통영시청 도시과
3. 기타 자세한 사항은 통영시청 도시과(055-650-5622)에 문의 바람

■ 사용 또는 수용할 토지의 소유권 및 소유권외의 권리조서

연번	소재지	지번	지목	면적	편입 면적	소유자		소유권이외의권리			비고
				m ²	m ²	성명	주소	성명	주소	권리내용	
1	무전동	354-1	도	3,792	246	통영시					
2	무전동	963-8	도	5,309	39	국토 교통부					
3	무전동	324-4	대	149	70	통영시					
4	무전동	324-6	전	3	3	김*홍	통영시 장대길 2*				
5	무전동	324-2	도	324	61	최*열, 김*대	고성군 고성읍 송학로 10*, 60*호(영*타워맨션)				
6	무전동	325-5	도	136	60	장*안	서울특별시 강동구 상암로 41*				
7	무전동	325-9	대	76	48	신*원	통영시 무전동 323-*				
8	무전동	325-10	대	53	35	백*현	통영시 무전동 325-1*				
9	무전동	325-8	대	159	3	김*규	통영시 복신동 59-4*	통영**업협동 조합	충무시 복신동 1-*	근저당권	
10	무전동	317-8	대	96	26	박*권	통영시 무전동 317-*	주식회사 **상호 신용금고	충무시 향남동 249-2*	근저당권	
11	무전동	317-19	대	42	42	박*완	통영시 장대1길 *				
12	무전동	317-9	대	119	12	김*화	울산광역시 울주군 청량읍 삼정로9*, 10*동90*호				
13	무전동	316-3	대	46	32	김*기	통영시 무전동 31*				
14	무전동	316-4	도	30	16	이*춘	통영시 무전동 31*				
15	무전동	316-6	대	43	24	이*순	통영시 장대2길 3*				
16	무전동	316-5	대	3	3	이*춘	통영시 무전동 31*				
17	정량동	1356-1	도	20,966	19	국토 교통부					
18	정량동	154-17	전	248	107	통영시, 박*결	부산동래구 온천동 151-2*				
19	정량동	152	대	363	21	통영시					
20	정량동	150-46	도	558	24	통영시					

● 사천시 고시 제2023-9호

사천 도시계획시설(노외주차장)사업 시행자 지정 및 실시계획인가 고시

사천시 고시 제2011-89호(2011. 8. 4.)로 최종 결정(변경)된 도시계획시설(주차장①:노외주차장)에 대하여 선인리 노외주차장 및 부대시설 건립사업을 시행하고자 「국토의 계획 및 이용에 관한 법률」 제86조, 제88조, 같은 법 시행령 제96조, 제97조의 규정에 따라 사업시행자 지정 및 실시계획인가하고 같은 법 제91조 같은 법 시행령 제100조의 규정에 따라 그 인가 내용을 고시합니다.

2023년 2월 2일

사 천 시 장

1. 실시계획인가 내용

- 사업시행지의 위치: 사천시 사천읍 선인리 635-7번지
- 사업의 종류 및 명칭
 - 사업의 종류: 도시계획시설(노외주차장)사업
 - 사업의 명칭: 선인리 노외주차장 및 부대시설 건립사업
- 사업개요
 - 가. 공작물 주차장 축조
 - 층수 및 규모
 - 대지면적: 960.1㎡
 - 주차장면적: 677.74㎡
 - 건축면적: 217.8㎡[주1동(138.6㎡), 주2동(79.2㎡)]
 - 층수 및 구조: 1층, 경량철골
- 사업시행자의 성명 및 주소
 - 성명: 김태한 외 1명(공영규)
 - 주소: 경상남도 진주시 유곡죽전길 12
- 사업의 착수예정일 및 준공예정일
 - 착수예정일: 실시계획인가일
 - 준공예정일: 2023. 12. 31.
- 수용 또는 사용할 토지 또는 건물의 소재지·지번·지목 및 면적, 소유권과 소유권 외의 권리의 명세 및 그 소유자·권리자의 성명·주소

경 남 공 보

제2595호

2023. 2. 2.(목)

- 토지조서

연번	위치	지번	지목	면적(㎡)		소유자		소유권이외 권리자	
				공부상	편입상	주소	성명	주소	성명
1	사천읍 사천인리	635-7	대	960.1	960.1	진주시 봉래길**번길 *-4	김*한	진주시 대신로 ***	진주***** 조합
						진주시 월아산로***번길 5, ***-****	공*규		

2. 관계도서는 사천시청 도시과(도시계획팀)에 비치하였으며, 기타 상세한 사항은 사천시청 도시과(☎ 055-831-3163)로 문의하시기 바랍니다.

● 사천시 고시 제2023-12호

용당(항공MRO) 이주단지 대지조성사업계획(변경) 승인 및 도시관리계획(지구단위계획) 결정(변경)에 따른 지형도면 승인고시

사천시 고시 제2023-2(2023.01.02.)호로 대지조성사업계획(변경) 승인 시 (의제)협의 된 용당(항공MRO) 이주단지 대지조성사업에 따른 도시관리계획 결정(변경)에 대하여 「국토의 계획 및 이용에 관한 법률」 제32조, 「토지이용규제 기본법」 제8조, 같은 법 시행령 제7조 및 「경상남도 사무위임조례」 제2조에 따라 지형도면을 승인하고 이를 고시합니다.

2023년 2월 2일

사 천 시 장

1. 도시관리계획 결정(변경) 조서

가. 지구단위계획구역의 지정에 대한 관한 도시관리계획 결정(변경) 조서

1) 지구단위계획구역 결정(변경) 조서

구분	도면표시 번호	구역명	위치		면적(㎡)			비고
			기정	변경	기정	변경	변경 후	
변경	27	구암지구 지구단위계획구역	사천읍 구암리 1404번지 일원	사천읍 구암리 1401번지 일원	16,604	증) 160	16,764	-

경 남 공 보

제2595호

2023. 2. 2.(목)

2) 지구단위계획구역 결정(변경) 사유서

구분	도면표시번호	구역명	변경내용	변경사유
변경	27	구암지구 지구단위계획구역	· 지구단위계획구역 면적변경 A=16,604㎡→16,764㎡ 증)160㎡	· 지적분할측량결과 반영에 따른 구역면적 및 대표지번 변경

나. 지구단위계획에 관한 도시관리계획 결정(변경) 조서

1) 용도지역·지구의 세분 및 세분된 용도지역·지구간의 변경에 관한 도시관리계획 결정(변경) 조서

가) 용도지역 결정(변경) 조서

구분		면적(㎡)			구성비 (%)	비고
		기정	변경	변경 후		
소 계		16,604	증) 160	16,764	100.0	-
주거지역	제1종일반주거지역	16,604	증) 160	16,764	100.0	-

나) 용도지구 결정 조서 : 해당사항 없음

2) 기반시설의 배치와 규모에 관한 도시관리계획 결정(변경) 조서

가) 교통시설(변경)

(1) 도로 총괄표

구분	류별	합계			1류			2류			3류			
		노선수	연장 (m)	면적 (㎡)	노선수	연장 (m)	면적 (㎡)	노선수	연장 (m)	면적 (㎡)	노선수	연장 (m)	면적 (㎡)	
합계	기정	소로	4	478	4,897	4	478	4,897	-	-	-	-	-	-
	변경	소로	4	478	4,945	4	478	4,945	-	-	-	-	-	-
	기정	소로	4	478	4,897	4	478	4,897	-	-	-	-	-	-
	변경	소로	4	478	4,945	4	478	4,945	-	-	-	-	-	-

※()연장은 구역내 연장 및 면적임

(2) 도로 결정(변경) 조서

구분	규모				기능	연장	기점	종점	사용 형태	주요 경과지	최초 결정일	비고
	등급	류별	번호	폭원								
변경	소로	1	97	10	국지 도로	188	소로 1-100	중로 2-2	일반 도로	-	-	면적변경
변경	소로	1	98	10	국지 도로	58	소로 1-97	소로 1-99	일반 도로	-	-	면적변경
변경	소로	1	99	10	국지 도로	80	소로 1-100	소로 1-97	일반 도로	-	-	면적변경
변경	소로	1	100	10	국지 도로	152	구암리 1362	중로 2-2	일반 도로	-	-	면적변경

경 남 공 보

제2595호

2023. 2. 2.(목)

(3) 도로 결정(변경) 사유서

변경전 도로명	변경후 도로명	변경내용	변경사유
소로1-97	소로1-97	· 도로면적 변경 (A=1,951.0㎡ → 1,970.0㎡)	· 지적분할측량결과 반영에 따른 면적변경
소로1-98	소로1-98	· 도로면적 변경 (A=614.0㎡ → 619.0㎡)	· 지적분할측량결과 반영에 따른 면적변경
소로1-99	소로1-99	· 도로면적 변경 (A=828.0㎡ → 833.0㎡)	· 지적분할측량결과 반영에 따른 면적변경
소로1-100	소로1-100	· 도로면적 변경 (A=1,504.0㎡ → 1,523.0㎡)	· 지적분할측량결과 반영에 따른 면적변경

나) 공간시설(변경)

(1) 공원 결정(변경) 조서

구분	도면 표시 번호	공원명	시설의 세분	위치		면적(㎡)			최초 결정일	비고
				기정	변경	기정	변경	변경후		
변경	79	소공원	소공원	사천읍 구암리 1402번지 일원	사천읍 구암리 1395-25번지 일원	200	-	200	-	-

(2) 공원 결정(변경) 사유서

도면표시번호	시설명	변경내용	변경사유
79	소공원	· 대표 지번 변경 (구암리 1402번지 → 1395-25번지)	· 지적분할측량결과 반영에 따른 대표 지번 변경

(3) 소공원 세부시설 결정조서

(가) 총괄조서

구 분		부지면적 (㎡)	구성비 (%)	건축면적(㎡)		비고
				바닥면적	연면적	
총 계	기정	200	100.0	-	-	시설율 19.0%
도로 및 광장	기정	38	19.0	-	-	
녹 지	기정	162	81.0	-	-	

경 남 공 보

제2595호

2023. 2. 2.(목)

(나) 세부시설조서

시설	구분	번호	시설명	위 치	부지면적 (㎡)	건축면적(㎡)		규모	비 고
						바닥면적	연면적		
-	기정	총 계		-	200	-	-		
도로 및 광장	기정	소 계		-	38	-	-		
	기정	1-1	휴게광장	구암리 1402	38	-	-		
	변경	1-1	휴게광장	구암리 1395-25	38	-	-		
녹지	기정	소 계		-	162	-	-		
	기정	-	녹 지	구암리 1402	162	-	-		
	변경	-	녹 지	구암리 1395-25	162	-	-		

3) 가구 및 획지의 규모와 조성에 관한 도시관리계획 결정(변경) 조서

구 분	도면 번호	가구 번호	면적 (㎡)	획지			비고
				획지 번호	위 치	면 적(㎡)	
기정	합 계		16,604	-		16,604	-
변경	합 계		16,764	-		16,764	-
기정	-	A	4,040	1	사천읍 구암리 1394-1번지 일원	500	주거용지
	-			2	사천읍 구암리 1392-1번지 일원	500	주거용지
	-			3	사천읍 구암리 1407-1번지 일원	520	주거용지
	-			4	사천읍 구암리 1406-1번지 일원	520	주거용지
	-			5	사천읍 구암리 1573-1번지 일원	500	주거용지
	-			6	사천읍 정의리 5-2번지 일원	500	주거용지
	-			7	사천읍 정의리 5-2번지 일원	500	주거용지
	-			8	사천읍 정의리 11번지 일원	500	주거용지
변경	-	A	4,077	1	사천읍 구암리 1395-8번지 일원	504	주거용지
	-			2	사천읍 구암리 1395-7번지 일원	505	주거용지
	-			3	사천읍 구암리 1395-6번지 일원	522	주거용지
	-			4	사천읍 구암리 1395-5번지 일원	522	주거용지
	-			5	사천읍 구암리 1395-2번지 일원	506	주거용지
	-			6	사천읍 정의리 1-4번지 일원	506	주거용지
	-			7	사천읍 정의리 1-5번지 일원	506	주거용지
	-			8	사천읍 정의리 1-6번지 일원	506	주거용지
기정	-	B	1,017	1	사천읍 구암리 1405번지 일원	517	주거용지
	-			2	사천읍 구암리 1404번지 일원	500	주거용지
변경	-	B	1,029	1	사천읍 구암리 1405-3번지 일원	523	주거용지
	-			2	사천읍 구암리 1405-4번지 일원	506	주거용지

경 남 공 보

제2595호

2023. 2. 2.(목)

(계속)

구 분	도면 번호	가구 번호	면적 (㎡)	획지			비고
				획지 번호	위 치	면 적(㎡)	
기정	-	C	2,990	1	사천읍 구암리 1395번지 일원	500	주거용지
	-			2	사천읍 구암리 1396번지 일원	500	주거용지
	-			3	사천읍 구암리 1396번지 일원	500	주거용지
	-			4	사천읍 구암리 1396번지 일원	500	주거용지
	-			5	사천읍 구암리 1403번지 일원	330	주거용지
	-			6	사천읍 구암리 1403번지 일원	330	주거용지
	-			7	사천읍 구암리 1398-1번지 일원	330	주거용지
변경	-	C	3,023	1	사천읍 구암리 1395-11번지 일원	505	주거용지
	-			2	사천읍 구암리 1395-12번지 일원	505	주거용지
	-			3	사천읍 구암리 1395-17번지 일원	505	주거용지
	-			4	사천읍 구암리 1395-13번지 일원	505	주거용지
	-			5	사천읍 구암리 1395-16번지 일원	334	주거용지
	-			6	사천읍 구암리 1395-15번지 일원	334	주거용지
	-			7	사천읍 구암리 1395-14번지 일원	335	주거용지
기정	-	D	3,660	1	사천읍 정의리 3-1번지 일원	500	주거용지
	-			2	사천읍 구암리 1402번지 일원	800	기타시설용지
	-			3	사천읍 구암리 1402번지 일원	200	소공원
	-			4	사천읍 구암리 1400-1번지 일원	330	주거용지
	-			5	사천읍 정의리 3-1번지 일원	500	주거용지
	-			6	사천읍 정의리 3-1번지 일원	500	주거용지
	-			7	사천읍 정의리 2-1번지 일원	500	주거용지
	-			8	사천읍 구암리 1401번지 일원	330	주거용지
변경	-	D	3,690	1	사천읍 정의리 1-9번지 일원	505	주거용지
	-			2	사천읍 구암리 1395-24번지 일원	800	기타시설용지
	-			3	사천읍 구암리 1395-25번지 일원	200	소공원
	-			4	사천읍 구암리 1395-28번지 일원	335	주거용지
	-			5	사천읍 정의리 1-10번지 일원	505	주거용지
	-			6	사천읍 정의리 1-12번지 일원	505	주거용지
	-			7	사천읍 정의리 1-13번지 일원	504	주거용지
	-			8	사천읍 구암리 1395-27번지 일원	336	주거용지
기정	-	도로	4,897	-	-	4,897	도시계획도로
변경	-	도로	4,945	-	-	4,945	도시계획도로

경 남 공 보

제2595호

2023. 2. 2.(목)

4) 건축물에 대한 용도·건폐율·용적률 등에 관한 도시관리계획 결정(변경) 조서

구분	도면 번호	위 치	구 분	계 획 내 용	
기정	-	A1~A8 B1~B2 C1~C7 D1,D4~D7	용 도	지정용도	· 「건축법 시행령」 별표1의 1호의 용도
				불허용도	· 지정용도 이외의 용도
			건폐율	· 60% 이하	
			용적률	· 200% 이하	
			높 이	최고높이	· 4층
				최저높이	-
변경	-	A1~A8 B1~B2 C1~C7 D1,D4~D7	용 도	지정용도	· 「건축법 시행령」 별표1의 1호의 단독주택 · 「건축법 시행령」 별표1의 3호의 1종근린생활시설 및 제4호의 제2종 근린생활시설 - 단, 건축물 연면적의 40%이하(2층이하의 건축물의 경우 건축물 연면적의 50%미만) - 지상 1층 이하에만 설치가능
				불허용도	· 지정용도 이외의 용도
			건폐율	· 60% 이하	
			용적률	· 200% 이하	
			높 이	최고높이	· 4층
				최저높이	-
기정	-	D2	용 도	지정용도	· 「건축법 시행령」 별표1의 3호의 용도 중 사항에 해당하는 용도 및 「주차장법」에 의한 노외주차장에 한함.
				불허용도	· 지정용도 이외의 용도
			건폐율	· 60% 이하	
			용적률	· 200% 이하	
			높 이	최고높이	· 4층
				최저높이	-
변경	-	D2	용 도	지정용도	· 「건축법 시행령」 별표1 3호의 마을회관 · 「건축법 시행령」 별표1 11호의 노유자시설 · 「주차장법」에 의한 노외주차장
				불허용도	· 지정용도 이외의 용도
			건폐율	· 60% 이하	
			용적률	· 200% 이하	
			높 이	최고높이	· 4층
				최저높이	-

2. 관계도서(지형도면은 토지이용규제정보시스템(<http://luris.molit.go.kr>)열람가능)

※ 게재된 지형도면 등은 참고용 도면이므로 측량, 그 밖의 용도로 사용할 수 없음.

3. 기타 상세한 사항은 사천시청 도시과(☎055-831-3166)로 문의하시기 바랍니다.

● **밀양시 고시 제2023-25호**

밀양도시관리계획(시설:공원) 결정(변경) 및 지형도면 고시

밀양도시관리계획(시설:공원) 결정(변경) 사항에 대하여 「국토의 계획 및 이용에 관한 법률」제30조 및 같은 법 시행령 제25조에 따라 결정하고, 같은 법 제32조 및 「토지이용규제기본법」제8조에 따라 지형도면을 고시합니다. 이에 따른 관계도서는 밀양시청 도시재생과(☎ 359-5277)에 비치하여 이해관계인 및 일반인에게 보입니다.

2023년 2월 2일

밀 양 시 장

1. 밀양도시관리계획(시설:공원) 결정(변경) 조서

▶ 공원 결정(변경) 조서

구분	도면표시 번 호	공원명	시설의 종 류	위 치	면적 (㎡)			최 초 결정일	비 고
					기 정	변 경	변경후		
신설	2-18	삼랑진 낙동강선셋 디지털타워	문화공원	삼랑진읍 삼랑리 472-29 일원	-	증) 4,080	4,080	-	-

▶ 공원 결정(변경) 사유서

도면표시 번 호	공원명	변경내용	변경사유
2-18	삼랑진 낙동강선셋 디지털타워	○ 문화공원 신설 -면적:4,080㎡	○ 김해시 낙동강레일바이크 사업과 연계하여 낙동강선셋 디지털타워를 조성하여 침체된 삼랑진 지역경제를 활성화하기 위해 문화공원을 신설하고자 함

2. 도시관리계획(시설:공원) 결정(변경) 도면 및 지형도면: 실음생략

3. 열람장소: 밀양시청 도시재생과 (☎. 055-359-5277)

● **밀양시 고시 제2023-26호**

밀양도시관리계획(도로: 종로1-1-24호선) 결정(변경) 및 지형도면 고시

밀양도시관리계획(도로: 종로1-1-24호선) 결정(변경) 사항에 대하여 「국토의 계획 및 이용에 관한 법률」 제30조 및 같은 법 시행령 제25조에 따라 결정하고, 같은 법 제32조 및 「토지이용규제기본법」 제8조에 따라 지형도면을 고시합니다.

이에 따른 관계도서는 밀양시청 도시재생과(☎ 359-5277)에 비치하여 이해관계인 및 일반인에게 보입니다.

2023년 2월 2일

밀 양 시 장

1. 밀양도시관리계획(도로: 종로1-1-24호선) 결정(변경) 조서

▶ 도로 결정(변경) 조서

구분	규 모				기 능	연장 (m)	기 점	종 점	사용 형태	주 요 경과지	최 초 결정일	비고
	등급	류별	번호	폭원 (m)								
신설	종로	1	1-24	20	국지 도로	246	대로 1-1-3 호선	연구시설 1-1	일반 도로			

▶ 도로 결정(변경) 사유서

변경전 도로명	변경후 도로명	변 경 내 용	변 경 사 유
신설	종로 1류 1-24호선	<ul style="list-style-type: none"> • 노선 신설 • 위치 : 교동 771번지 • 규모 <ul style="list-style-type: none"> - 폭원 : 20m - 연장 : 246m 	<ul style="list-style-type: none"> • 경남진로교육원 건립에 따른 공원과 도로의 중복결정을 통한 진입도로를 확보하고, 이용자의 원활한 통행과 이동을 도모하기 위하여 도시계획시설(도로)을 신설함

2. 도시관리계획(도로: 종로1-1-24호선) 결정(변경) 도면 및 지형도면: 실음생략

3. 열람장소: 밀양시청 도시재생과 (☎ 055-359-5277)

● **밀양시 고시 제2023-27호**

밀양도시관리계획(도로: 소로2-2-74호선) 결정(변경) 및 지형도면 고시

밀양도시관리계획(도로: 소로2-2-74호선) 결정(변경) 사항에 대하여 「국토의 계획 및 이용에 관한 법률」 제30조 및 같은 법 시행령 제25조에 따라 결정하고, 같은 법 제32조 및 「토지이용규제기본법」 제8조에 따라 지형도면을 고시합니다.

이에 따른 관계도서는 밀양시청 도시재생과(☎ 359-5277)에 비치하여 이해관계인 및 일반인에게 보입니다.

2023년 2월 2일

밀 양 시 장

1. 밀양도시관리계획(도로: 소로2-2-74호선) 결정(변경) 조서

▶ 도로 결정(변경) 조서

구분	규 모				기 능	연장 (m)	기 점	종 점	사용 형태	주 요 경과지	최 초 결정일	비고
	등급	류별	번호	폭원 (m)								
신설	소로	2	2-74	8	국지 도로	26	삼랑진읍 송지리 대3-2-2	삼랑진읍 송지리 772-29	일반 도로			

▶ 도로 결정(변경) 사유서

변경전 도로명	변경후 도로명	변 경 내 용	변 경 사 유
신설	소로 2류 2-74호선	<ul style="list-style-type: none"> • 노선 신설 • 위치 : 삼랑진읍 송지리 • 규모 <ul style="list-style-type: none"> - 폭원 : 8m - 연장 : 26m 	<ul style="list-style-type: none"> • 삼랑진읍 내송1마을 현황도로를 확장하여 주민 및 차량의 통행을 원활하게 하고자 본 노선을 신설 계획함

2. 도시관리계획(도로: 소로2-2-74호선) 결정(변경) 도면 및 지형도면: 실음생략

3. 열람장소: 밀양시청 도시재생과 (☎ 055-359-5277)

● **밀양시 고시 제2023-28호**

밀양도시관리계획(시설: 유수지) 결정(변경) 및 지형도면 고시

밀양도시관리계획(시설: 유수지) 결정(변경) 사항에 대하여 「국토의 계획 및 이용에 관한 법률」 제30조 및 같은 법 시행령 제25조에 따라 결정하고, 같은 법 제32조 및 「토지이용규제기본법」 제8조에 따라 지형도면을 고시합니다.

이에 따른 관계도서는 밀양시청 도시재생과(☎ 359-5277)에 비치하여 이해관계인 및 일반인에게 보입니다.

2023년 2월 2일

밀 양 시 장

1. 밀양도시관리계획(유수지) 결정(변경) 조서

▶ 유수지 결정(변경) 조서

구분	도면표시 번호	시설명	시설의 종류	위 치	면 적(㎡)			최초 결정일	비 고
					기 정	변 경	변경후		
신설	1-4	가곡 1-1 빗물펌프장	유수지	가곡동 762-17번지 일원	-	증)686	686	-	제2종일반 주거지역
신설	1-5	가곡 2 빗물펌프장	유수지	가곡동 448-6번지 일원	-	증)2,302	2,302	-	제3종일반 주거지역

▶ 유수지 결정(변경) 사유서

구분	도면표시 번호	시설명	결 정 내 용	결 정 사 유
신설	1-4	가곡 1-1 빗물펌프장	· 유수지(빗물펌프장) 신설 · 위치: 가곡동 762-17번지 일원 · 면적: 686㎡	· 빗물펌프장의 신설을 통하여 집중호우시 배수지역의 침수 예방 및 공공수역의 수질을 개선하여 주민 생활편익을 증대 하고자 함.
신설	1-5	가곡 2 빗물펌프장	· 유수지(빗물펌프장) 신설 · 위치: 가곡동 448-6번지 일원 · 면적: 2,302㎡	

2. 도시관리계획(시설: 유수지) 결정(변경) 도면 및 지형도면: 실읍생략

3. 열람장소: 밀양시청 도시재생과 (☎ 055-359-5277)

● **밀양시 고시 제2023-29호**

밀양도시관리계획(시설: 수질오염방지시설, 하수도) 결정(변경) 및 지형도면 고시

밀양도시관리계획(시설: 수질오염방지시설, 하수도) 결정(변경) 사항에 대하여 「국토의 계획 및 이용에 관한 법률」 제30조 및 같은 법 시행령 제25조에 따라 결정하고, 같은 법 제32조 및 「토지이용규제기본법」 제8조에 따라 지형도면을 고시합니다.

이에 따른 관계도서는 밀양시청 도시재생과(☎ 359-5277)에 비치하여 이해관계인 및 일반인에게 보입니다.

2023년 2월 2일

밀 양 시 장

1. 밀양도시관리계획 결정(변경) 조서

▶ 수질오염방지시설 결정(변경) 조서

구분	도면표시 번호	시설명	시설의종류	위 치	면 적(㎡)			최초 결정일	비 고
					기 정	변 경	변경후		
변경	4-1	수질오염 방지시설	분뇨처리 시설	상남면 기산리 34-5 일원	4,882	감) 285	4,597	1991.9.6	-

▶ 수질오염방지시설 결정(변경) 사유서

변경전 도로명	변경후 도로명	변 경 내 용	변 경 사 유
4-1	수질오염 방지시설	○ 위치 정정 및 면적 감소 - 위치: 상남면 기산리 35-2 일원 → 상남면 기산리 34-5 - 면적: 4,882㎡ → 4,597㎡ (감 285㎡)	○ 유입량 감소 등으로 인하여 축소된 분뇨처리시설의 일부 부지를 활용하여 환경기초시설의 이미지 개선 및 지역주민 참여 유도를 위한 친환경에너지타운 조성을 위하여 수질오염방지시설을 변경하고자 함

▶ 하수도 결정(변경) 조서

구 분	도면표시 번호	시설명	위 치	면 적(㎡)			최초 결정일	비 고
				기 정	변 경	변경후		
변경	1	하수도	상남면 기산리 11-4 일원	59,864	증) 566	60,430	1995.08.30.	밀양하수 종말처리장

▶ 하수도 결정(변경) 사유서

변경전 도로명	변경후 도로명	변경 내용	변경 사유
1	하수도	○면적 증가 -면적:59,864㎡→60,430㎡ (증 566㎡)	○친환경에너지타운 조성을 위하여 일부 중복되는 부지를 제척하고, 현재 하수종말처리장으로 운영중인 토지를 포함하기 위하여 하수도를 변경하고자 함

2. 도시관리계획시설(시설: 수질오염방지시설, 하수도) 결정(변경) 도면 및 지형도면: 실음생략

3. 열람장소: 밀양시청 도시재생과 (☎ 055-359-5277)

● **거제시 고시 제2023-26호**

도시계획시설(도로:소로3-10호선)사업 시행자 지정 및 실시계획(변경)인가 고시

거제시 고시 제2022-17(2022.01.27.)호로 도시관리계획 결정(변경) 및 지형도면 고시된 도시계획시설(도로:소로3-10호선)사업의 실시계획(변경)인가 신청 건에 대하여 『국토의 계획 및 이용에 관한 법률』 제86조 및 제88조에 따라 사업 시행자 지정 및 실시계획(변경)인가하고, 같은 법 제91조 및 같은 법 시행령 제100조에 따라 다음과 같이 고시합니다.

2023년 2월 2일

거 제 시 장

1. 사업시행지의 위치 : 거제시 거제면 서상리 368-1번지 일원

2. 사업의 종류 및 명칭

가. 종 류 : 도시계획시설(도로)사업

나. 명 칭 : 거제도시계획도로(소로3-10호선)개설공사

경 남 공 보

제2595호

2023. 2. 2.(목)

3. 사업규모

구분	등급 및 규모			도시관리계획 결정		사업시행규모			비고
	등급	류별	번호	연장(m)	폭원(m)	연장(m)	폭원(m)	면적(㎡)	
도로	소로	3	10	118	6	45	6	232.4	

4. 사업시행자 : 거제시장(도로과장) / 거제시 계룡로 125(고현동)

5. 사업기간

- 당초 : 2022.03.17. ~ 2022.09.16.
- 변경 : 2022.03.17. ~ 2023.06.01.

6. 관계도면 : “실음생략”

7. 수용 또는 사용할 토지 또는 건물의 소재지, 지번, 지목 및 면적, 소유권과 소유권외의 권리의 명세서 및 그 소유자, 권리자의 성명,주소 : 붙임참조

● **붙임 【소로3-10호선】**

연번	소재지	지번	지목	지적(㎡)	편입면적(㎡)	공유지분	소유자		권리자		소유권 이외의 권리의 종류 및 내용	비고
							성명	주소	성명	주소		
1	서상	368-1	대	69	56		거제시					
2	서상	368-2	도	363.3	3.9		거제시					
3	서상	318-1	도	656.5	144.5		거제시					
4-1	서상	371-1	대	28	28		이인덕	서울 마포구 성산동 450, 시영아파트 8동 1401호	근로복지공단 서울지역본부		압류	
4-2									서울신용보증재단	서울 강남구 역삼동 679-5, 아주빌딩	가압류	
4-3									국민연금관리공단 (강남지사)		압류	
4-4									마산세무서		압류	
4-5									근로복지공단 서울강남지사		압류	
4-6									한국자산관리공사	서울 강남구 역삼동 814	가압류	
4-7									서울특별시 마포구		압류	
4-8									마포세무서		압류	
합계	4필지			1,116.8	232.4							

● **거제시 고시 제2023-27호**

도시계획시설(문화시설)사업 시행자 지정 및 실시계획인가 고시

거제시 고시 제2016-357(2016.12.29.)호로 도시관리계획 결정(변경) 고시된 도시계획시설(문화시설)사업의 실시계획인가 의제신청 건에 대하여 「국토의 계획 및 이용에 관한 법률」 제86조 및 제88조에 따라 시행자 지정 및 실시계획인가하고 같은 법 제91조, 같은 법 시행령 제100조, 같은법 시행규칙 제14조에 따라 고시합니다.

2023년 2월 2일

거 제 시 장

1. **사업시행지의 위치** : 거제시 거제면 서정리 978-2번지 일원

2. **사업의 종류 및 명칭**

- 가. 종 류 : 도시계획시설(문화시설)사업
- 나. 명 칭 : 거제식물원 습지생태관 조성공사

3. **사업개요**

시 설 명	시설의 세분	위 치	면적(㎡)		비고
			도시계획결정 규모	사업시행 규모	
문화시설	식물원	거제면 서정리 978-2번지 일원	109,625	498	

4. **사업시행자** : 거제시장(농업관광과장), 거제시 계룡로 125(고현동)

5. **사업기간** :

- 가. 착수예정일 : 실시계획인가일
- 나. 준공예정일 : 2023. 12. 31.

6. **관계도면** : “실음생략”

경 남 공 보

제2595호

2023. 2. 2.(목)

7. 수용 또는 사용할 토지 또는 건물의 소재지, 지번, 지목 및 면적, 소유권과 소유권외의 권리의 명세서 및 그 소유자, 권리자의 성명,주소 : 붙임참조

●붙임

- 문화시설(거제식물원 습지생태관 조성공사)

연번	소재지	지번	지목	지적 면적 (㎡)	편입 면적 (㎡)	공유 지분	소유자		권리자		소유권 이외의 권리의 종류 및 내용	비고
							성명	주소	성명	주소		
1	거제면 서정리	976-1	답	4,909	286	1/1	거제시	거제시 계룡로 125(고현동)				
2	거제면 서정리	996	구	793	114	1/1	"	"				
3	거제면 서정리	997-1	제	1,069	90	1/1	"	"				
4	거제면 서정리	978-2	답	398	8	1/1	하혁기	거제시 거제면 서상리 302				무상임대 (영구)
소 계				7,169	498							

● 거제시 공고 제2023-189호

도시계획시설(청소년수련시설)사업 공사완료 공고

거제시 고시 제2020-188호(2020.08.06.)로 도시관리계획 결정 최초 고시되고, 거제시 고시 제2023-18호(2023.01.19.)로 실시계획인가 고시 난 도시계획시설(청소년수련시설)사업이 완료됨에 따라, 「국토의 계획 및 이용에 관한 법률」 제98조 및 같은 법 시행령 제102조에 따라 공사완료 공고합니다.

2023년 2월 2일

거 제 시 장

1. 사업시행지의 위치 : 거제시 아주동 1679-7번지 일원

2. 사업의 종류 및 명칭

가. 종 류 : 도시계획시설(청소년수련시설)사업

나. 명 칭 : 아주 청소년문화의집 휴게음식점을 위한 용도변경

경 남 공 보

제2595호

2023. 2. 2.(목)

3. 사업개요

시 설 명	시설의 종류	위 치	면 적(m ²)		비고
			도시계획시설 결정규모	사업시행 규모	
청소년수련시설	청소년 문화의 집	아주동 1679-7번지	780	780	

※ 건축용도변경[1층 : 수련시설 → 제1종근린생활시설(휴게음식점)]

4. 사업시행자 성명 및 주소 : 거제시장/거제시 계룡로 125(고현동)

5. 사업기간 : 2023.01.12. ~ 2023.03.31.

6. 기타 자세한 사항은 거제시 도시계획과(☎055-639-4445)로 문의 바랍니다.

● 양산시 고시 제2023-32호

하천점용 허가 고시

하천법 제33조제7항 및 같은 법 시행령 제38조의 규정에 따라 하천점용을 허가하고 이를 고시합니다.

2023년 2월 2일

양 산 시 장

1. 허가내용

하천의 명칭	양산천(국가하천)	
점 용 자	주 소	양산시 중앙로 117
	성 명	중앙동 제전위원회장 우현욱
점 용 지 역	위 치	양산시 북부동 589-2번지 일원
	면 적	일시 : 9,428m ²
점 용 목 적	2023 정월대보름 행사를 위한 임시무대 및 부스 설치	
점 용 내 용	임시무대 및 부스 설치(일시점용 A=9,428m ²)	
점 용 기 간	일시: 2023. 02. 04. ~ 2023. 02. 05.	

※ 관계도서는 양산시 건설과에 비치하고 있으니 이해관계인은 열람하시기 바랍니다.

● 양산시 고시 제2023-33호

하천점용 허가 고시

하천법 제33조제7항 및 같은 법 시행령 제38조의 규정에 따라 하천점용을 허가하고 이를 고시합니다

2023년 2월 2일

양 산 시 장

1. 허가내용

하천의 명칭		북부천(지방하천)
점 용 자	주 소	양산시 중앙로 39
	성 명	양산시장
점 용 지 역	위 치	양산시 북부동 555-6번지의 15필지
	면 적	일시 : 405㎡ 영구 : 647.5㎡
점 용 목 적		도시철도 양산선(노포~북정) 4공구 건설공사
점 용 내 용		강합성교 L=179m, 교각 1개소
점 용 기 간		일시점용 2020.12.7.~2023.09.30 영구점용 준공일 ~ 영구

※ 관계도서는 양산시 건설과에 비치하고 있으니 이해관계인은 열람하시기 바랍니다.

● 양산시 고시 제2023-36호

**양산 도시계획시설사업 『도시계획도로 중1-4, 중2-52, 중2-60호선 개설공사』
실시계획(변경)인가 고시**

양산시 어곡동 산372-2번지 일원 주식회사 신세계개발에서 시행하는 양산 도시계획시설사업 「도시계획도로 중1-4, 중2-52, 중2-60호선 개설공사」에 대하여 『국토의 계획 및 이용에 관한 법률』 제88조의 규정에 따라 실시계획(변경)인가하고 같은 법 제91조 규정에 따라 다음과 같이 고시합니다. 관계도서는 양산시 도시계획과에 비치하오니 일반인 및 이해관계인은 보시기 바랍니다.

2023년 2월 2일

양 산 시 장

1. 사업시행지의 위치: 경남 양산시 어곡동 산372-2번지 일원

2. 사업의 종류 및 명칭

- 사업의 종류: 도시계획시설사업(교통시설: 도로)
- 명 칭: 도시계획도로 중1-4, 중2-52, 중2-60호선 개설공사

3. 사업규모(변경)

- 중1-4호선 B=8m, L=1,920m
- 중2-52호선 B=8m, L=1,413.7m,
- 중2-60호선 B=15m, L=404.4m

4. 사업시행자의 주소 및 성명

- 양산시 어실로 1206 주식회사 신세계개발 대표 문성필

5. 사업의 착수 및 준공예정일

- (당초) 2013. 4. 15. ~ 2022. 6. 30.
- (변경) 2013. 4. 15. ~ 2023. 12. 31.

6. 변경사유: 도편입토지보상 지연에 따른 사업기간 연장

경 남 공 보

제2595호

2023. 2. 2.(목)

7. 수용 또는 사용할 토지·건물의 소재지·지번·지목 및 면적, 소유권과 소유권외의 권리의 명세 및 그 소유자·권리자의 성명·주소: 붙임

- 수용 또는 사용할 토지·건물의 소재지·지번·지목 및 면적, 소유권 명세
 o 중1-4호선

일련 번호	소재지 (경남양산시)	지번	지목			면적(m ²)		소유자		비 고
			공부	공부	편입	성명	주소			
1-1	어곡동	1600-3	천	390	249		국(국방부)			
1-2	어곡동	1600-3	천	390	141		양산시			
2	어곡동	1600-4	임	2,483	2,483		양산시			
3	어곡동	1600-6	도	251	175		양산시			
4	어곡동	1600-7	임	35	35		양산시			
5	어곡동	1600-9	임	89	88		양산시			
6	어곡동	1600-10	임	1,435	1,435		양산시			
7-1	어곡동	1600-12	도	490	313		(국)국방부			
7-2	어곡동	1600-12	도	490	177		양산시			
8	어곡동	1600-13	담	244	244		양산시			
9	어곡동	1600-14	도	7	7		국(국방부)			
10	어곡동	1600-15	구	578	578		국(농림축산식품부)			
11	어곡동	1600-16	도	44	44		국(국방부)			
12-1	어곡동	1602-5	임	129	15.2		정양화	경상남도 사천시 백천길 189-17(백천동)		
12-2	어곡동	1602-5	임	129	8.7		정귀숙	경기도 수원시 권선구 경수대로302번길 22,103동 908호(권선동,한양아파트)		
12-3	어곡동	1602-5	임	129	8.7		정진숙	경상남도 양산시 두전길 18, 103동 1202호(어곡동,로얄파크빌)		
12-4	어곡동	1602-5	임	129	16.3		정태하	경상남도 양산시 물금읍원동로 59,2동 202호(산전무지개아파트)		
12-5	어곡동	1602-5	임	129	7.6		정상호	부산광역시 동래구 금정마을로 37(온천동)		
12-6	어곡동	1602-5	임	129	7.6		정귀옥	부산광역시 기장군 정관읍 정관3로 23,211동 2003호 (정관동일스위트2차)		
12-7	어곡동	1602-5	임	129	7.6		정연석	경상남도 양산시 평산로 116, 113동 803호 (평산동, 양산천성산한일유엔아이아파트)		
12-8	어곡동	1602-5	임	129	4.1		최말분	부산광역시 수영구 망미변영로52번길 111-10(수영동)		
12-9	어곡동	1602-5	임	129	2.8		정선숙	부산광역시 강서구 명지오션시티11로 84, 115동 201호 (명지동, 롯데캐슬)		
12-10	어곡동	1602-5	임	129	2.8		정미숙	부산광역시 해운대구 삼어로 61,		

경 남 공 보

제2595호

2023. 2. 2.(목)

일련 번호	소재지 (경남양산시)	지번	지목	면적(m ²)		소유자		비 고
			공부	공부	편입	성명	주소	
							105동 1302호(반여동, 우방신세계타운)	
12-11	어곡동	1602-5	임	129	2.8	정혜경	부산광역시 강서구 명지오션시티10로 17, 107동304호 (명지동, 영어도시퀀텀1차)	
12-12	어곡동	1602-5	임	129	2.8	정승훈	경상남도 진주시 내동로 348번길 10, 110동 1602호 (가좌동,가좌그린빌주공아파트)	
12-13	어곡동	1602-5	임	129	0.4	주식회사신세계개발	경상남도 양산시 어실로 1206 (어곡동)	
12-14	어곡동	1602-5	임	129	16.3	주식회사신세계개발	경상남도 양산시 어실로 1206 (어곡동)	
12-15	어곡동	1602-5	임	129	0.4	주식회사신세계개발	경상남도 양산시 어실로 1206 (어곡동)	
12-16	어곡동	1602-5	임	129	0.4	주식회사신세계개발	경상남도 양산시 어실로 1206 (어곡동)	
12-17	어곡동	1602-5	임	129	8.7	주식회사신세계개발	경상남도 양산시 어실로 1206 (어곡동)	
12-18	어곡동	1602-5	임	129	16.3	주식회사신세계개발	경상남도 양산시 어실로 1206 (어곡동)	
13	어곡동	1602-6	도	665	665	양산시		
14	어곡동	1602-7	임	426	426	양산시		
15	어곡동	1602-8	임	6	6	양산시		
16	어곡동	1602-9	임	8	8	양산시		
17	어곡동	1602-10	도	149	149	국(국방부)		
18	어곡동	1602-11	임	2,000	2,000	양산시		
19	어곡동	1602-12	도	1,598	1,598	국(국방부)		
20	어곡동	1605-2	도	48	48	국(국방부)		
21	어곡동	1605-3	도	260	260	국(국방부)		
22	어곡동	1605-4	임	99	99	주식회사신세계개발	경상남도 양산시 어실로 1206(어곡동)	
23	어곡동	1605-5	임	1,705	1,705	양산시		
24	어곡동	1605-6	임	63	63	국(기획재정부)		
25	어곡동	1605-8	임	261	261	양산시		
26	어곡동	1605-10	임	1,208	1,208	양산시		
27	어곡동	1605-11	임	151	151	양산시		
28	어곡동	1605-12	임	424	424	양산시		
29	어곡동	1605-13	도	1,128	1,128	국(국방부)		
30	어곡동	1605-14	도	1,252	1,252	국(국방부)		
31	어곡동	1605-15	도	134	134	국(국방부)		
32	어곡동	1608-1	도	54	54	국(국방부)		

경 남 공 보

제2595호

2023. 2. 2.(목)

일련 번호	소재지 (경남양산시)	지번	지목	면적(m ²)		소유자		비 고
			공부	공부	편입	성명	주소	
33	어곡동	1608-3	도	75	75	국(국방부)		
34	어곡동	1608-4	임	2,391	2,391	양산시		
35	어곡동	1608-5	도	40	40	국(국방부)		
36	어곡동	1608-6	도	1,225	1,225	국(국방부)		
37	어곡동	1608-7	도	91	91	국(국방부)		
38	어곡동	1608-8	도	42	42	국(국방부)		
39	어곡동	1608-9	도	174	174	국(국방부)		
40	어곡동	1608-10	도	55	55	국(국방부)		
41	어곡동	1609-3	답	6	6	양산시		
42	어곡동	1619-1	도	255	255	양산시		
43	어곡동	1619-3	임	795	795	양산시		
44	어곡동	1619-4	임	405	405	양산시		
45	어곡동	1619-5	임	7	7	국(기획재정부)		
46	어곡동	1620-2	도	1,618	1,618	양산시		
47	어곡동	1620-3	목	923	923	양산시		
48	어곡동	1620-4	임	60	60	양산시		
49	어곡동	1621-1	도	248	248	양산시		
50	어곡동	1621-3	답	2	2	양산시		
51	어곡동	1621-4	답	25	25	박소윤	부산광역시 수영구 남천동 490 남천동원보리아파트 104-1502	
52	어곡동	1621-5	목	14	14	주식회사신세계개발	경상남도 양산시 어실로 1206(어곡동)	
53	어곡동	1622-1	도	169	169	양산시		
54	어곡동	1626-1	임	2,807	1,313	양산시		
55	어곡동	1626-2	도	681	681	양산시		
56	어곡동	1626-6	답	32	32	양산시		
57	어곡동	1627-3	도	635	635	양산시		
58	어곡동	1627-4	도	63	63	양산시		
59	어곡동	1627-6	도	333	333	양산시		
60	어곡동	1627-7	답	112	112	양산시		
61-1	어곡동	1627-8	답	134	33.5	양산시		
61-2	어곡동	1627-8	답	134	33.5	양산시		
61-3	어곡동	1627-8	답	134	33.5	양산시		
61-4	어곡동	1627-8	답	134	33.5	주식회사신세계개발	경상남도 양산시 어실로 1206 (어곡동)	

경 남 공 보

제2595호

2023. 2. 2.(목)

일련 번호	소재지 (경남양산시)	지번	지목	면적(m ²)		소유자		비 고
				공부	편입	성명	주소	
62	어곡동	1629-1	전	128	128	양산시		
63-1	어곡동	1629-2	전	2	0.5	양산시		
63-2	어곡동	1629-2	전	2	0.5	양산시		
63-3	어곡동	1629-2	전	2	0.5	양산시		
63-4	어곡동	1629-2	전	2	0.5	주식회사신세계개발	경상남도 양산시 어실로 1206 (어곡동)	
64	어곡동	1643-1	임	4	4	양산시		
65	어곡동	1645-7	임	314	314	양산시		
66	어곡동	1662-2	도	273	273	국(국방부)		
67	어곡동	1662-9	답	42	42	양산시		
68	어곡동	1662-13	답	5	5	양산시		
69	어곡동	1664-2	도	73	73	국(국방부)		
70	어곡동	1664-4	답	1	1	양산시		
71	어곡동	1666-2	도	102	102	국(국방부)		
72	어곡동	1666-6	대	19	19	양산시		
73	어곡동	1667-1	도	13	13	국(국방부)		
74	어곡동	1667-3	답	8	8	국(국방부)		
75	어곡동	2021-47	천	465	465	국(국토교통부)		
76	어곡동	2012-43	천	36	36	국(국토교통부)		
77	어곡동	2063-2	구	210	210	국(농림축산식품부)		
78	어곡동	2079-5	도	4	4	국(국토교통부)		
79	어곡동	산356-20	임	892	892	김일봉	부산 서구 서대신동 2가 195 보현빌라 302호	
80	어곡동	산360-6	임	182	182	국(국방부)		
81	어곡동	산361-10	목	1	1	국(국방부)		
82	어곡동	산361-11	목	41	41	주식회사신세계개발	경상남도 양산시 어실로 1206 (어곡동)	
83	어곡동	산362-7	임	1	1	국(국방부)		
84	어곡동	산362-8	임	32	32	국(기획재정부)		
85	어곡동	산362-9	임	27	27	국(기획재정부)		
86	어곡동	산362-10	임	252	252	국(기획재정부)		
87	어곡동	산362-11	임	66	66	국(기획재정부)		
88	어곡동	산364-39	임	2	2	유한회사대성석재	양산군 양산읍 어곡리 산364-11	
89	어곡동	산364-28	임	903	903	주식회사다보산업개발	부산 해운대구 우동 1433 현대카멜리아 1311호	

경 남 공 보

제2595호

2023. 2. 2.(목)

일련 번호	소재지 (경남양산시)	지번	지목	면적(m ²)		소유자		비 고
			공부	공부	편입	성명	주소	
90	어곡동	산364-29	임	2,410	2,410	주식회사다보산업개발	부산 해운대구 우동 1433 현대카멜리아 1311호	
91	어곡동	산364-30	임	239	239	주식회사다보산업개발	부산 해운대구 우동 1433 현대카멜리아 1311호	
92	어곡동	산364-31	임	2	2	양산시		
93	어곡동	산364-32	임	9	9	양산시		
94-1	어곡동	산364-33	임	16	8	김옥희	경상남도 창원시 상남동 44-1 대동아파트 118-1201	
94-2	어곡동	산364-33	임	16	8	김한준	서울특별시 동작구 사당동 1139 사당자이아파트 103-103	
95	어곡동	산364-34	임	62	62	주식회사다보산업개발	부산 해운대구 우동 1433 현대카멜리아 1311호	
96	어곡동	산364-35	도	6	6	양산시		
97	어곡동	산372-4	임	11,138	11,138	양산시		
98	어곡동	산372-5	임	128	128	김일봉	부산광역시 영도구 동삼동 955-1	
99	어곡동	산372-7	임	42	42	주식회사신세계개발	경상남도 양산시 어실로 1206 (어곡동)	
100	어곡동	산372-8	임	83	83	김일봉	부산광역시 영도구 동삼동 955-1	
101	어곡동	산372-9	임	172	172	김일봉	부산광역시 영도구 동삼동 955-1	
102	어곡동	산372-10	임	116	116	김일봉	부산광역시 영도구 동삼동 955-1	
103	어곡동	산372-11	임	251	251	김일봉	부산광역시 영도구 동삼동 955-1	
104	어곡동	산374-1	임	1,085	1,085	재단법인신불산공원묘원	부산시 영도구 대교동 4가 62	
105	어곡동	산375-6	임	7,563	7,563	양산시		
106	어곡동	산375-7	임	211	211	김일봉	부산광역시 영도구 동삼동 955-1	
107	어곡동	산375-8	임	2,475	2,475	양산시		
108	어곡동	산377-5	임	5,420	5,420	양산시		
109	어곡동	산377-7	임	461	461	양산시		
110	어곡동	산377-9	임	90	90	한백룡	부산 남구 남천동 148 비치311동 501호	
111	어곡동	산377-10	임	853	853	양산시		
112	어곡동	1600-18	대	177	177	양산시		
113	어곡동	1600-19	임	66	66	양산시		
114	어곡동	1600-20	대	95	95	김현수	부산광역시 동래구 명륜로 170, 111동 703호 (명륜동,명륜아이파크1단지)	
115	어곡동	1600-21	대	71	71	김현수	부산광역시 동래구 명륜로 170, 111동 703호 (명륜동,명륜아이파크1단지)	
116	어곡동	산364-41	임	11	11	양산시		
합계					67,010			

경 남 공 보

제2595호

2023. 2. 2.(목)

○ 중2-52호선

일련 번호	소재지 (경남양산시)	지번	지목	면적(m ²)		소유자		비 고
				공부	편입	성명	주소	
1	어곡동	2091-30	도	9,695	7,112	양산시		
2	어곡동	2091-34	도	469	469	양산시		
3	어곡동	2091-45	도	7	7	양산시		
4	어곡동	산356-9	임	224	224	양산시		
5	어곡동	산356-10	도	8,827	8,827	양산시		
6	어곡동	산356-11	도	19	19	시온식품주식회사	양산군 기장읍 죽성리 770	
7	어곡동	산356-12	임	53	53	양산시		
8	어곡동	산356-17	임	42	42	양산시		
9	어곡동	산356-18	임	390	390	양산시		
10	어곡동	산356-19	임	137	137	양산시		
11	어곡동	산356-22	임	887	887	양산시		
12	어곡동	산356-23	임	316	316	양산시		
13	어곡동	산357-67	도	4	4	박수민	경상남도 양산시 물금읍 신주로 40, 101동 2203호(우남퍼스트빌)	
14	어곡동	산357-6	임	87	87	양산시		
15	어곡동	산357-7	도	117	117	양산시		
16	어곡동	산357-8	도	9,678	9,678	양산시		
17	어곡동	산357-10	도	9,223	9,223	양산시		
18	어곡동	산357-11	임	788	788	우정숙	경상남도 양산시 물금읍 신주로 40, 101동 2203호(우남퍼스트빌)	
19	어곡동	산357-22	도	2,072	2,072	우정숙	경상남도 양산시 물금읍 신주로 40, 101동 2203호(우남퍼스트빌)	
20	어곡동	산357-24	도	533	533	양산시		
21	어곡동	산357-25	임	153	153	양산시		
22	어곡동	산357-26	임	658	658	양산시		
23	어곡동	산357-27	도	5,378	5,378	양산시		
24	어곡동	산357-29	임	368	368	양산시		
25	어곡동	산357-30	임	202	202	양산시		
26	어곡동	산357-31	도	1,184	1,184	양산시		
27	어곡동	산357-47	임	640	640	양산시		
28	어곡동	산357-51	임	300	300	양산시		
29	어곡동	산357-59	임	180	180	양산시		
30	어곡동	산357-60	임	459	459	양산시		
합계					50,507			

경 남 공 보

제2595호

2023. 2. 2.(목)

○ 중2-60호선

일련 번호	소재지 (경남양산시)	지번	지목			면적(m ²)		소유자		비고
			공부	공부	편입	성명	주소			
1	어곡동	2091-73	체	170	170	케이비부동산신탁주식회사	서울특별시 강남구 역삼동 823			
2	어곡동	2091-17	도	47	47	양산시				
3	어곡동	2091-18	도	376	376	양산시				
4	어곡동	2091-21	도	9,811	148	양산시				
5	어곡동	2091-23	목	2,464	2,464	케이비부동산신탁주식회사	서울특별시 강남구 역삼동 823			
6	어곡동	2091-25	목	22	22	케이비부동산신탁주식회사	서울특별시 강남구 역삼동 823			
7	어곡동	2091-74	잡	3	3	케이비부동산신탁주식회사	서울특별시 강남구 역삼동 823			
8	어곡동	2091-27	도	50	50	양산시				
9	어곡동	2091-28	목	311	311	케이비부동산신탁주식회사	서울특별시 강남구 역삼동 823			
10	어곡동	산489-27	임	7,225	6,543	양산시				
11	어곡동	산489-40	임	22	22	양산시				
12	어곡동	산489-31	임	131	2	양산시				
13	어곡동	2091-62	잡	335	335	원드밀파워주식회사	경상남도 양산시 어실로 910-47 (어곡동)			
14	어곡동	2091-63	도	1	1	양산시				
15	어곡동	2091-64	도	651	651	양산시				
16	어곡동	2091-70	잡	85	85	원드밀파워주식회사	경상남도 양산시 어실로 910-47 (어곡동)			
17	어곡동	2091-71	잡	1	1	원드밀파워주식회사	경상남도 양산시 어실로 910-47 (어곡동)			
18	어곡동	2091-72	잡	158	108	원드밀파워주식회사	경상남도 양산시 어실로 910-47 (어곡동)			
합계					11,339					

● 양산시 고시 제2023-37호

양산 도시계획시설사업 『동부산컨트리클럽 조성사업』 실시계획(변경)인가 고시

양산시 매곡동 131번지 일원 양산 도시계획시설사업 「동부산컨트리클럽 조성사업」에 대해 「국토의 계획 및 이용에 관한 법률」 제88조 규정에 따라 실시계획(변경)인가하고 같은 법 제91조 규정에 따라 다음과 같이 고시합니다.

2023년 2월 2일

양 산 시 장

1. 사업시행지의 위치: 경남 양산시 매곡동 131번지 일원

2. 사업의 종류 및 명칭

- 사업의 종류: 도시계획시설사업(체육시설)
- 명 칭: 동부산컨트리클럽 조성사업

3. 사업면적 및 규모

- 체육시설 : 1,448,364㎡
- 토이용계획
 - 골프시설 556,372㎡, 관리시설 13,558㎡, 부대시설 140,748㎡, 녹지지구 737,686㎡
- 건축연면적
 - 클럽하우스 5,304.09㎡, 휴게소 371.11㎡, 창고 1,708.76㎡, 기타건축물 740.01㎡

4. 사업시행자의 주소 및 성명

- 경상남도 양산시 매곡동 131번지, (주)동부산컨트리클럽 대표 최성필

5. 사업의 착수 및 준공예정일

- 당초 : 2009. 11. 27. ~ 2022. 12. 31.
- 변경 : 2009. 11. 27. ~ 2023. 12. 31.

6. 변경사유: 토지 매입 지연 등에 따른 사업기간 연장

경 남 공 보

제2595호

2023. 2. 2.(목)

7. 관계도서 : 게재생략

8. 열람장소 : 양산시청 도시계획과(☎ 055-392-2722)

9. 수용 또는 사용할 토지 또는 건물의 소재지·지번·지목 및 면적, 소유권과 소유권외의 권리의 명세 및 그 소유자·권리자의성명·주소 : 변경없음

수용 또는 사용할 토지·건물의 소재지·지번·지목 및 면적, 소유권 명세

(양산시 지역)

일련 번호	소재지 (경남 양산시)	지번	지목	면적(m ²)		소유자		비 고
				공부	편입	성명	주소	
1	매곡동	622	임	370	370	(주)동부산컨트리클럽	경남 양산시 매곡동 131	
2	매곡동	623	답	4,321	4,321	(주)동부산컨트리클럽	경남 양산시 매곡동 131	
3	매곡동	624	답	2,671	2,671	(주)동부산컨트리클럽	경남 양산시 매곡동 131	
4	매곡동	625	답	486	486	(주)동부산컨트리클럽	경남 양산시 매곡동 131	
5	매곡동	627	임	1,306	1,306	(주)동부산컨트리클럽	경남 양산시 매곡동 131	
6	매곡동	628	답	1,474	1,474	(주)동부산컨트리클럽	경남 양산시 매곡동 131	
7	매곡동	648-2	답	4,803	3,730	(주)동부산컨트리클럽	경남 양산시 매곡동 131	
8	매곡동	649	답	195	5	최 지 훈	부산시 해운대구 우동 1433 현대카멜리아아파트 1310호	
9	매곡동	652	답	674	113	최 지 훈	부산시 해운대구 우동 1433 현대카멜리아아파트 1310호	
10	매곡동	653	답	162	162	(주)동부산컨트리클럽	경남 양산시 매곡동 131	
11	매곡동	654	답	60	60	(주)동부산컨트리클럽	경남 양산시 매곡동 131	
12	매곡동	655	답	294	294	(주)동부산컨트리클럽	경남 양산시 매곡동 131	
13	매곡동	656	답	1,094	1,094	(주)동부산컨트리클럽	경남 양산시 매곡동 131	
14	매곡동	657	답	4,301	4,301	(주)동부산컨트리클럽	경남 양산시 매곡동 131	
15	매곡동	658	답	803	803	(주)동부산컨트리클럽	경남 양산시 매곡동 131	
16	매곡동	659	답	278	278	(주)동부산컨트리클럽	경남 양산시 매곡동 131	
17	매곡동	660	답	264	264	(주)동부산컨트리클럽	경남 양산시 매곡동 131	
18	매곡동	665	임	198	198	(주)동부산컨트리클럽	경남 양산시 매곡동 131	
19	매곡동	666-1	임	555	555	(주)동부산컨트리클럽	경남 양산시 매곡동 131	
20	매곡동	666-2	답	307	307	(주)동부산컨트리클럽	경남 양산시 매곡동 131	
21	매곡동	667	답	63	63	(주)동부산컨트리클럽	경남 양산시 매곡동 131	
22	매곡동	668	전	76	76	(주)동부산컨트리클럽	경남 양산시 매곡동 131	
23	매곡동	669	답	2,099	2,099	(주)동부산컨트리클럽	경남 양산시 매곡동 131	

경 남 공 보

제2595호

2023. 2. 2.(목)

일련 번호	소재지 (경남 양산시)	지번	지목	면적(m ²)		소유자		비 고
				공부	편입	성명	주소	
24	매곡동	670	답	397	397	(주)동부산컨트리클럽	경남 양산시 매곡동 131	
25	매곡동	671	답	3,124	3,124	(주)동부산컨트리클럽	경남 양산시 매곡동 131	
26	매곡동	672	답	69	69	(주)동부산컨트리클럽	경남 양산시 매곡동 131	
27	매곡동	673	전	241	241	(주)동부산컨트리클럽	경남 양산시 매곡동 131	
28	매곡동	674	전	274	274	(주)동부산컨트리클럽	경남 양산시 매곡동 131	
29	매곡동	675	답	972	972	(주)동부산컨트리클럽	경남 양산시 매곡동 131	
30	매곡동	676	전	159	159	(주)동부산컨트리클럽	경남 양산시 매곡동 131	
31	매곡동	677	답	542	542	(주)동부산컨트리클럽	경남 양산시 매곡동 131	
32	매곡동	678	답	198	198	(주)동부산컨트리클럽	경남 양산시 매곡동 131	
33	매곡동	679	답	1,408	1,408	(주)동부산컨트리클럽	경남 양산시 매곡동 131	
34	매곡동	680	답	757	757	(주)동부산컨트리클럽	경남 양산시 매곡동 131	
35	매곡동	681	답	423	423	(주)동부산컨트리클럽	경남 양산시 매곡동 131	
36	매곡동	682	답	2,218	2,218	(주)동부산컨트리클럽	경남 양산시 매곡동 131	
37	매곡동	683	답	3,464	3,464	(주)동부산컨트리클럽	경남 양산시 매곡동 131	
38	매곡동	684	전	76	76	(주)동부산컨트리클럽	경남 양산시 매곡동 131	
39	매곡동	685	전	995	995	(주)동부산컨트리클럽	경남 양산시 매곡동 131	
40	매곡동	686	답	4,760	4,760	(주)동부산컨트리클럽	경남 양산시 매곡동 131	
41	매곡동	687	답	912	912	(주)동부산컨트리클럽	경남 양산시 매곡동 131	
42	매곡동	688	답	162	162	(주)동부산컨트리클럽	경남 양산시 매곡동 131	
43	매곡동	689	답	826	826	(주)동부산컨트리클럽	경남 양산시 매곡동 131	
44	매곡동	690	전	109	109	(주)동부산컨트리클럽	경남 양산시 매곡동 131	
45	매곡동	691-1	대	301	301	(주)동부산컨트리클럽	경남 양산시 매곡동 131	
46	매곡동	691-2	전	945	945	(주)동부산컨트리클럽	경남 양산시 매곡동 131	
47	매곡동	691-3	답	1,782	1,782	(주)동부산컨트리클럽	경남 양산시 매곡동 131	
48	매곡동	692	전	1,147	1,147	(주)동부산컨트리클럽	경남 양산시 매곡동 131	
49	매곡동	693	대	208	208	(주)동부산컨트리클럽	경남 양산시 매곡동 131	
50	매곡동	694	대	1,352	1,352	(주)동부산컨트리클럽	경남 양산시 매곡동 131	
51	매곡동	695	대	562	562	(주)동부산컨트리클럽	경남 양산시 매곡동 131	
52	매곡동	696-1	전	793	793	(주)동부산컨트리클럽	경남 양산시 매곡동 131	
53	매곡동	696-2	대	228	228	(주)동부산컨트리클럽	경남 양산시 매곡동 131	
54	매곡동	700	전	1,098	19	최 지 훈	부산시 해운대구 우동 1433 현대카멜리아아파트 1310호	
55	매곡동	701	답	264	141	(주)동부산컨트리클럽	경남 양산시 매곡동 131	

경 남 공 보

제2595호

2023. 2. 2.(목)

일련 번호	소재지 (경남 양산시)	지번	지목	면적(m ²)		소유자		비 고
				공부	편입	성명	주소	
56	매곡동	702	답	179	179	(주)동부산컨트리클럽	경남 양산시 매곡동 131	
57	매곡동	703	답	3,613	3,613	(주)동부산컨트리클럽	경남 양산시 매곡동 131	
58	매곡동	704	답	770	770	(주)동부산컨트리클럽	경남 양산시 매곡동 131	
59	매곡동	705	답	575	575	(주)동부산컨트리클럽	경남 양산시 매곡동 131	
60	매곡동	707	답	231	231	(주)동부산컨트리클럽	경남 양산시 매곡동 131	
61	매곡동	708	전	793	793	(주)동부산컨트리클럽	경남 양산시 매곡동 131	
62	매곡동	709	답	4,324	4,324	(주)동부산컨트리클럽	경남 양산시 매곡동 131	
63	매곡동	710	답	2,340	2,340	(주)동부산컨트리클럽	경남 양산시 매곡동 131	
64	매곡동	711	답	3,868	3,868	(주)동부산컨트리클럽	경남 양산시 매곡동 131	
65	매곡동	712	전	506	506	(주)동부산컨트리클럽	경남 양산시 매곡동 131	
66	매곡동	713	답	2,420	2,420	(주)동부산컨트리클럽	경남 양산시 매곡동 131	
67	매곡동	714	답	1,150	1,150	(주)동부산컨트리클럽	경남 양산시 매곡동 131	
68	매곡동	715-1	답	1,398	1,398	(주)동부산컨트리클럽	경남 양산시 매곡동 131	
69	매곡동	715-2	답	2,036	2,036	(주)동부산컨트리클럽	경남 양산시 매곡동 131	
70	매곡동	715-3	답	846	846	(주)동부산컨트리클럽	경남 양산시 매곡동 131	
71	매곡동	716-1	답	698	698	(주)동부산컨트리클럽	경남 양산시 매곡동 131	
72	매곡동	716-2	답	3,104	3,104	(주)동부산컨트리클럽	경남 양산시 매곡동 131	
73	매곡동	716-3	답	1,285	1,285	(주)동부산컨트리클럽	경남 양산시 매곡동 131	
74	매곡동	717	답	1,679	1,679	(주)동부산컨트리클럽	경남 양산시 매곡동 131	
75	매곡동	718	임	393	393	(주)동부산컨트리클럽	경남 양산시 매곡동 131	
76	매곡동	719	임	122	122	(주)동부산컨트리클럽	경남 양산시 매곡동 131	
77	매곡동	720	답	2,641	2,641	(주)동부산컨트리클럽	경남 양산시 매곡동 131	
78	매곡동	721	전	317	317	(주)동부산컨트리클럽	경남 양산시 매곡동 131	
79	매곡동	722	전	212	212	(주)동부산컨트리클럽	경남 양산시 매곡동 131	
80	매곡동	723	답	387	387	(주)동부산컨트리클럽	경남 양산시 매곡동 131	
81	매곡동	724	답	1,164	1,164	(주)동부산컨트리클럽	경남 양산시 매곡동 131	
82	매곡동	724-1	답	364	364	(주)동부산컨트리클럽	경남 양산시 매곡동 131	
83	매곡동	725	답	112	112	(주)동부산컨트리클럽	경남 양산시 매곡동 131	
84	매곡동	726	답	1,580	1,580	(주)동부산컨트리클럽	경남 양산시 매곡동 131	
85	매곡동	727	전	79	79	(주)동부산컨트리클럽	경남 양산시 매곡동 131	
86	매곡동	728	답	2,036	2,036	(주)동부산컨트리클럽	경남 양산시 매곡동 131	
87	매곡동	729	답	109	109	(주)동부산컨트리클럽	경남 양산시 매곡동 131	

경 남 공 보

제2595호

2023. 2. 2.(목)

일련 번호	소재지 (경남 양산시)	지번	지목	면적(m ²)		소유자		비 고
				공부	편입	성명	주소	
88	매곡동	730	답	1,977	1,977	(주)동부산컨트리클럽	경남 양산시 매곡동 131	
89	매곡동	731	답	760	760	(주)동부산컨트리클럽	경남 양산시 매곡동 131	
90	매곡동	732	답	863	863	(주)동부산컨트리클럽	경남 양산시 매곡동 131	
91	매곡동	733	답	2,532	2,532	(주)동부산컨트리클럽	경남 양산시 매곡동 131	
92	매곡동	734	전	483	483	(주)동부산컨트리클럽	경남 양산시 매곡동 131	
93	매곡동	735	답	436	436	(주)동부산컨트리클럽	경남 양산시 매곡동 131	
94	매곡동	735-1	답	430	430	(주)동부산컨트리클럽	경남 양산시 매곡동 131	
95	매곡동	736	답	60	60	(주)동부산컨트리클럽	경남 양산시 매곡동 131	
96	매곡동	737	답	400	400	(주)동부산컨트리클럽	경남 양산시 매곡동 131	
97	매곡동	738	전	374	374	(주)동부산컨트리클럽	경남 양산시 매곡동 131	
98	매곡동	739	전	532	532	(주)동부산컨트리클럽	경남 양산시 매곡동 131	
99	매곡동	740	답	724	724	최 지 훈	부산시 해운대구 우동 1433 현대카멜리아아파트 1310호	
100	매곡동	741	답	5,131	5,131	(주)동부산컨트리클럽	경남 양산시 매곡동 131	
101	매곡동	742	답	264	264	(주)동부산컨트리클럽	경남 양산시 매곡동 131	
102	매곡동	743	임	298	298	(주)동부산컨트리클럽	경남 양산시 매곡동 131	
103	매곡동	744	답	347	347	(주)동부산컨트리클럽	경남 양산시 매곡동 131	
104	매곡동	745	답	2,202	2,202	(주)동부산컨트리클럽	경남 양산시 매곡동 131	
105	매곡동	746	답	797	797	(주)동부산컨트리클럽	경남 양산시 매곡동 131	
106	매곡동	746-1	답	33	33	이 상 철	경남 양산시 웅상읍 덕계리 159	
107	매곡동	755	답	3,395	82	최 지 훈	부산시 해운대구 우동 1433 현대카멜리아아파트 1310호	
108	매곡동	756	답	298	298	(주)동부산컨트리클럽	경남 양산시 매곡동 131	
109	매곡동	757	전	162	162	(주)동부산컨트리클럽	경남 양산시 매곡동 131	
110	매곡동	758-1	답	737	737	(주)동부산컨트리클럽	경남 양산시 매곡동 131	
111	매곡동	758-3	답	3,134	3,134	(주)동부산컨트리클럽	경남 양산시 매곡동 131	
112	매곡동	759	답	2,317	2,317	(주)동부산컨트리클럽	경남 양산시 매곡동 131	
113	매곡동	760	답	509	509	(주)동부산컨트리클럽	경남 양산시 매곡동 131	
114	매곡동	761	답	727	727	(주)동부산컨트리클럽	경남 양산시 매곡동 131	
115	매곡동	762	답	154	154	최 성 필	부산시 해운대구 해운대해변로 197, 103-1204 (우동, 경동제이드)	
116	매곡동	762-1	도	247	233	이 수 정 외 3인	울산시 울주군 하북면 향산리 479	
117	매곡동	762-2	답	1,004	665	최 성 필	부산시 해운대구 해운대해변로 197, 103-1204	

경 남 공 보

제2595호

2023. 2. 2.(목)

일련 번호	소재지 (경남 양산시)	지번	지목	면적(m ²)		소유자		비 고
				공부	편입	성명	주소	
							(우동, 경동제이드)	
118	매곡동	775	전	2,198	2,198	㈜동부산컨트리클럽	경남 양산시 매곡동 131	
119	매곡동	775-1	전	413	413	㈜동부산컨트리클럽	경남 양산시 매곡동 131	
120	매곡동	775-2	전	562	562	㈜동부산컨트리클럽	경남 양산시 매곡동 131	
121	매곡동	1051	천	74,970	526	건 설 부	국	
122	매곡동	1051-5	천	14,286	9,375	건 설 부	국	
123	매곡동	1051-6	천	270	270	건 설 부	국	
124	매곡동	1051-7	천	336	336	건 설 부	국	
125	매곡동	1052	도	5,676	5,676	건 설 부	국	
126	매곡동	1053	도	777	777	건 설 부	국	
127	매곡동	1058	천	255	255	건 설 부	국	
128	매곡동	1059	도	50	50	건 설 부	국	
129	매곡동	1083	천	1,342	1,342	건 설 부	국	
130	매곡동	산82	임	25,091	25,091	㈜동부산컨트리클럽	경남 양산시 매곡동 131	
131	매곡동	산83	임	26,678	26,678	㈜동부산컨트리클럽	경남 양산시 매곡동 131	
132	매곡동	산95	임	1,037	1,037	㈜동부산컨트리클럽	경남 양산시 매곡동 131	
133	매곡동	산95-1	도	1,031	22	㈜동부산컨트리클럽	경남 양산시 매곡동 131	
134	매곡동	산95-2	임	8,421	8,421	㈜동부산컨트리클럽	경남 양산시 매곡동 131	
135	매곡동	산95-3	임	9,145	1,481	㈜동부산컨트리클럽	경남 양산시 매곡동 131	
136	매곡동	산97	임	21,719	21,719	㈜동부산컨트리클럽	경남 양산시 매곡동 131	
137	매곡동	산99	임	27,228	27,228	㈜동부산컨트리클럽	경남 양산시 매곡동 131	
138	매곡동	산99-1	도	745	745			
139	매곡동	산99-2	도	93	93			
140	매곡동	산100	임	16,777	16,777	㈜동부산컨트리클럽	경남 양산시 매곡동 131	
141	매곡동	산100-1	임	182	182	㈜동부산컨트리클럽	경남 양산시 매곡동 131	
142	매곡동	산102	임	46,711	46,711	㈜동부산컨트리클럽	경남 양산시 매곡동 131	
143	매곡동	산103	임	8,387	8,387	㈜동부산컨트리클럽	경남 양산시 매곡동 131	
144	매곡동	산103-1	임	11,844	11,844	㈜동부산컨트리클럽	경남 양산시 매곡동 131	
145	매곡동	산104	임	198	198	㈜동부산컨트리클럽	경남 양산시 매곡동 131	
146	매곡동	산105	임	2,876	2,876	㈜동부산컨트리클럽	경남 양산시 매곡동 131	
147	매곡동	산106	임	51,603	51,603	㈜동부산컨트리클럽	경남 양산시 매곡동 131	
148	매곡동	산106-1	임	444	444	㈜동부산컨트리클럽	경남 양산시 매곡동 131	
149	매곡동	산106-2	임	307	307	㈜동부산컨트리클럽	경남 양산시 매곡동 131	

경 남 공 보

제2595호

2023. 2. 2.(목)

일련 번호	소재지 (경남 양산시)	지번	지목	면적(m ²)		소유자		비 고
				공부	편입	성명	주소	
150	매곡동	산122-1	임	14,503	14,503	(주)동부산컨트리클럽	경남 양산시 매곡동 131	
151	매곡동	산124-1	임	70,723	70,723	(주)동부산컨트리클럽	경남 양산시 매곡동 131	
152	매곡동	산125	임	298	298	(주)동부산컨트리클럽	경남 양산시 매곡동 131	
153	매곡동	산126	임	32,826	32,826	(주)동부산컨트리클럽	경남 양산시 매곡동 131	
154	매곡동	산127	임	18,744	18,744	(주)동부산컨트리클럽	경남 양산시 매곡동 131	
155	매곡동	산128	임	22,909	22,909	(주)동부산컨트리클럽	경남 양산시 매곡동 131	
156	매곡동	산129	임	14,975	14,975	(주)동부산컨트리클럽	경남 양산시 매곡동 131	
157	매곡동	산130	임	10,810	10,810	(주)동부산컨트리클럽	경남 양산시 매곡동 131	
158	매곡동	산131	임	25,012	25,012	(주)동부산컨트리클럽	경남 양산시 매곡동 131	
159	매곡동	산131-1	임	2,062	2,062	(주)동부산컨트리클럽	경남 양산시 매곡동 131	
160	매곡동	산132	임	34,116	34,116	(주)동부산컨트리클럽	경남 양산시 매곡동 131	
161	매곡동	산133	임	23,008	23,008	(주)동부산컨트리클럽	경남 양산시 매곡동 131	
162	매곡동	산135	임	18,645	18,645	(주)동부산컨트리클럽	경남 양산시 매곡동 131	
163	매곡동	산137	목	35,000	35,000	(주)동부산컨트리클럽	경남 양산시 매곡동 131	
164	매곡동	산137-1	임	702	702	(주)동부산컨트리클럽	경남 양산시 매곡동 131	
165	매곡동	산138	임	38,876	38,876	(주)동부산컨트리클럽	경남 양산시 매곡동 131	
166	매곡동	산139	임	30,942	30,942	(주)동부산컨트리클럽	경남 양산시 매곡동 131	
167	매곡동	산140	임	41,851	41,851	(주)동부산컨트리클럽	경남 양산시 매곡동 131	
168	매곡동	산141	임	48,793	48,793	(주)동부산컨트리클럽	경남 양산시 매곡동 131	
169	매곡동	산142	임	35,405	35,405	(주)동부산컨트리클럽	경남 양산시 매곡동 131	
170	매곡동	산143	임	55,140	55,140	(주)동부산컨트리클럽	경남 양산시 매곡동 131	
171	매곡동	산144	임	61,686	61,686	(주)동부산컨트리클럽	경남 양산시 매곡동 131	
172	매곡동	산145	임	30,149	30,149	(주)동부산컨트리클럽	경남 양산시 매곡동 131	
173	매곡동	산147-1	임	140	140	(주)동부산컨트리클럽	경남 양산시 매곡동 131	
174	매곡동	산147-2	임	14,716	14,716	(주)동부산컨트리클럽	경남 양산시 매곡동 131	
175	매곡동	산212	임	15,868	15,868	(주)동부산컨트리클럽	경남 양산시 매곡동 131	
176	매곡동	산213	임	20,727	20,727	(주)동부산컨트리클럽	경남 양산시 매곡동 131	
177	매곡동	산214	임	11,901	11,901	(주)동부산컨트리클럽	경남 양산시 매곡동 131	
178	매곡동	산215	구	582	582	건 설 교 통 부	국	
179	매곡동	산216	구	2,012	1,026	건 설 교 통 부	국	
180	매곡동	산217	구	1,611	1,611	농 립 부	국	
합계				1,226,662	1,130,956			

경 남 공 보

제2595호

2023. 2. 2.(목)

(부산광역시 기장군 지역)

일련 번호	소재지 (부산시 기장군 정관읍)	지번	지목	면적(m ²)		소유자		비고
			공부	공부	편입	성명	주소	
1	병산리	468	답	46	46	산막김씨종중	부산 기장군 정관읍 용수리	
2	병산리	471	전	400	400	(주)동부산컨트리클럽	경남 양산시 매곡동 131	
3	병산리	472	도	116	116	(주)동부산컨트리클럽	경남 양산시 매곡동 131	
4	병산리	473	임	40	40	(주)동부산컨트리클럽	경남 양산시 매곡동 131	
5	병산리	474	답	228	228	(주)동부산컨트리클럽	경남 양산시 매곡동 131	
6	병산리	475	전	545	545	(주)동부산컨트리클럽	경남 양산시 매곡동 131	
7	병산리	476	답	1,888	1,888	(주)동부산컨트리클럽	경남 양산시 매곡동 131	
8	병산리	477	답	1,395	1,395	(주)동부산컨트리클럽	경남 양산시 매곡동 131	
9	병산리	478	전	142	142	(주)동부산컨트리클럽	경남 양산시 매곡동 131	
10	병산리	479	답	1,736	1,736	(주)동부산컨트리클럽	경남 양산시 매곡동 131	
11	병산리	480	임	132	132	(주)동부산컨트리클럽	경남 양산시 매곡동 131	
12	병산리	481	전	56	56	(주)동부산컨트리클럽	경남 양산시 매곡동 131	
13	병산리	482	전	853	853	(주)동부산컨트리클럽	경남 양산시 매곡동 131	
14	병산리	486	답	489	489	(주)동부산컨트리클럽	경남 양산시 매곡동 131	
15	병산리	487	전	109	109	(주)동부산컨트리클럽	경남 양산시 매곡동 131	
16	병산리	488	전	2,466	2,466	(주)동부산컨트리클럽	경남 양산시 매곡동 131	
17	병산리	489	임	152	152	(주)동부산컨트리클럽	경남 양산시 매곡동 131	
18	병산리	490	대	945	945	(주)동부산컨트리클럽	경남 양산시 매곡동 131	
19	병산리	491	대	228	228	(주)동부산컨트리클럽	경남 양산시 매곡동 131	
20	병산리	492	대	248	248	(주)동부산컨트리클럽	경남 양산시 매곡동 131	
21	병산리	493	대	407	407	(주)동부산컨트리클럽	경남 양산시 매곡동 131	
22	병산리	494	대	231	231	(주)동부산컨트리클럽	경남 양산시 매곡동 131	
23	병산리	495	답	1,187	1,187	(주)동부산컨트리클럽	경남 양산시 매곡동 131	
24	병산리	496	답	307	307	(주)동부산컨트리클럽	경남 양산시 매곡동 131	
25	병산리	497	전	235	235	(주)동부산컨트리클럽	경남 양산시 매곡동 131	
26	병산리	498	전	155	155	(주)동부산컨트리클럽	경남 양산시 매곡동 131	
27	병산리	499	임	833	833	(주)동부산컨트리클럽	경남 양산시 매곡동 131	
28	병산리	500	임	116	116	(주)동부산컨트리클럽	경남 양산시 매곡동 131	

경 남 공 보

제2595호

2023. 2. 2.(목)

일련 번호	소재지 (부산시 기장군 정관읍)	지번	지목	면적(m ²)		소유자		비고
			공부	공부	편입	성명	주소	
29	병산리	501	임	145	145	(주)동부산컨트리클럽	경남 양산시 매곡동 131	
30	병산리	502	전	119	119	(주)동부산컨트리클럽	경남 양산시 매곡동 131	
31	병산리	503	임	526	526	(주)동부산컨트리클럽	경남 양산시 매곡동 131	
32	병산리	504	임	393	393	(주)동부산컨트리클럽	경남 양산시 매곡동 131	
33	병산리	505	답	1,650	1,650	(주)동부산컨트리클럽	경남 양산시 매곡동 131	
34	병산리	506	답	215	215	(주)동부산컨트리클럽	경남 양산시 매곡동 131	
35	병산리	507	임	145	145	(주)동부산컨트리클럽	경남 양산시 매곡동 131	
36	병산리	508	답	945	945	(주)동부산컨트리클럽	경남 양산시 매곡동 131	
37	병산리	517	답	251	251	(주)동부산컨트리클럽	경남 양산시 매곡동 131	
38	병산리	518	임	119	119	(주)동부산컨트리클럽	경남 양산시 매곡동 131	
39	병산리	519	답	691	691	(주)동부산컨트리클럽	경남 양산시 매곡동 131	
40	병산리	520	임	106	106	(주)동부산컨트리클럽	경남 양산시 매곡동 131	
41	병산리	521	임	23	23	(주)동부산컨트리클럽	경남 양산시 매곡동 131	
42	병산리	522	답	30	30	(주)동부산컨트리클럽	경남 양산시 매곡동 131	
43	병산리	523	답	555	555	(주)동부산컨트리클럽	경남 양산시 매곡동 131	
44	병산리	524	답	387	387	최 범 준	부산시 금정구 청룡동 350 청룡동경동아파트 102-804	
45	병산리	603	구	534	534	농 립 부	국	
46	병산리	604	구	436	436	농 립 부	국	
47	병산리	605	체육 용지	1,494	1,494	재 정 경 제 원	국	
48	병산리	산29	임	298	298	(주)동부산컨트리클럽	경남 양산시 매곡동 131	
49	병산리	산30	임	198	198	(주)동부산컨트리클럽	경남 양산시 매곡동 131	
50	병산리	산31	임	8,529	8,529	(주)동부산컨트리클럽	경남 양산시 매곡동 131	
51	병산리	산32	임	14,182	14,182	(주)동부산컨트리클럽	경남 양산시 매곡동 131	
52	병산리	산33- 1	임	258,645	258,645	(주)동부산컨트리클럽	경남 양산시 매곡동 131	
53	병산리	산44	임	11,107	11,107	(주)동부산컨트리클럽	경남 양산시 매곡동 131	
합계				317,408	317,408			

● 양산시 고시 제2023-38호

- 범어주공1차아파트 주택재건축정비사업-
준공인가 고시

「도시 및 주거환경정비법」 제83조 및 동법 시행령 제74조, 같은법 시행규칙 제15조 규정에 의하여 관 내 범어주공1차아파트 주택재건축정비사업 준공인가 사항을 고시합니다.

2023년 2월 2일

양 산 시 장

1. 정비사업의 종류 및 명칭

- 가. 종 류: 주택재건축정비사업
- 나. 명 칭: 범어주공1차아파트 주택재건축정비사업

2. 정비구역의 위치 및 면적

- 가. 위 치: 경상남도 양산시 물금읍 범어리 409번지 일원(예정지번 범어리 2837)
- 나. 면 적: 32,289㎡

3. 사업시행자의 성명 및 주소

- 가. 법 인 명 칭: 범어주공1차아파트 주택재건축정비사업조합
- 나. 사무소 소재지: 경상남도 양산시 물금읍 동중7길 3, 2층
- 다. 대 표 자: 신정화

4. 준공인가 내역

- 가. 건축시설(공동주택)

대지면적	주용도	건축면적	연면적	건폐율	용적률	세대수	층 수
31,303.9㎡	공동주택	5,697.6111㎡	115,408.8800㎡	18.20%	260.38%	842 (6개동)	지하3층~ 지상29층

- 나. 정비기반시설
 - 1) 도시계획시설(도로)

경 남 공 보

제2595호

2023. 2. 2.(목)

연번	규 모				기능	연장 (m)	기 점	종 점	사용 형태	주 요 경과지	최 초 결정일	비고
	등급	류별	번호	폭원 (m)								
1	중로	2	25	15.5 ~18	국지 도로	164 (90)	대1-9	소2-376	일반 도로	-	경고225호 (’96.10.26)	
2	소로	2	384	8~12	집산 도로	539.5	대1-9	중2-24	일반 도로	범어 택지	경고149호 (’96.8.20)	

2) 보행자통로(도로용지)

연번	시설명	시설의 세분	위치	면적(㎡)	최초결정일	비고
1	보행자통로	도로용지	물금읍 범어리 2840(예정)	25.8		

※ 「도시 및 주거환경정비법」 제86조에 의거 확정측량결과에 따라 내용이 변경될 수 있음

5. 준공인가일: 2023. 1. 27.

6. 의제처리 사항

- 본 준공인가 고시를 함에 있어 「도시 및 주거환경정비법」 제32조 규정에 의거 사업시행인가 시 의제된 인·허가 등에 따른 준공검사·인가 등에 대하여는 동법 제85조에 따라 당해 준공검사·인가 등을 받은 것으로 봄.

7. 기타

- 궁금하신 사항은 양산시제2청사 공동주택과(☎055-392-3055)로 문의하시기 바랍니다.

● 고성군 고시 제2023-14호

**고성군계획시설[도로: 소로1-39호선(지방도 1010호선: 하이면)] 개설공사
실시계획인가 고시**

1. 경남 고성군 하이면 덕호리 산72-10번지 일원의 **군계획시설[도로: 소로1-39호선(지방도 1010호선: 하이면)]** 개설공사 **실시계획 사항**에 대하여 「국토의 계획 및 이용에 관한 법률」 제88조 및 같은 법 시행령 제100조에 따라 아래와 같이 실시계획을 인가하고 고시합니다.
2. 본 열람공고(안)에 대하여 의견이 있으신 분은 열람기간 내 열람장소(고성군 도시교통과)에 반드시 서면으로 의견서를 제출하여 주시기 바랍니다.

2023년 2월 2일

고 성 군 수

1. **사업시행지의 위치:** 경남 고성군 하이면 덕호리 산72-10번지 일원
2. **사업의 종류 및 명칭**
 - 종류: 고성군계획시설(도로: 소로1-39호선) 사업
 - 명칭: 지방도1010호선 도로 개설공사
3. **사업의 규모 및 면적:** 연장 3,343m, 폭원 10~16.5m, 면적 125,555㎡
4. **사업시행자의 성명 및 주소**
 - 주소: 경남 고성군 하이면 하이로 34
 - 성명: 고성그린파워(주) 대표이사 김학빈
5. **사업의 착수 및 준공예정일**
 - 사업의 착수예정일: 실시계획인가일로부터 3개월 이내
 - 사업의 준공예정일: 2023년 12월 31일
6. **수용 또는 사용할 토지 또는 건물의 소재지·지번·지목 및 면적, 소유권과 소유권 외의 권리의 명세 및 그 소유자·권리자의 성명·주소: 아래 참조**

경 남 공 보

제2595호

2023. 2. 2.(목)

7. 관계도서: 실음 생략(고성군 도시교통과에 비치)

※ 수용 또는 사용할 토지 조서[도로: 소로1-39호선(지방도 1010호선: 하이면)]

구분	소재지	지번	지목	대장 면적 (㎡)	편입 면적 (㎡)	소유자		관계인			비 고
						성명	주소	성명	주소	권리관계	
계				140,512	125,555						
1	하이면 덕명리	285-1	도	131	131	고성군					
2	하이면 덕명리	285-2	전	220	220	고성군					
3	하이면 덕명리	286-3	도	59	59	고성군					
4	하이면 덕명리	286-4	답	246	246	고성그린파워 주식회사	경상남도 고성군 하이면 하이로 34				
5	하이면 덕명리	287-3	답	291	291	고성그린파워 주식회사	경상남도 고성군 하이면 하이로 34				
6	하이면 덕명리	289-2	대	70	70	고성군					
7	하이면 덕명리	289-3	답	107	107	고성그린파워 주식회사	경상남도 고성군 하이면 하이로 34				
8	하이면 덕명리	294-1	도	281	281	고성군					
9	하이면 덕명리	294-2	전	48	48	고성그린파워 주식회사	경상남도 고성군 하이면 하이로 34				
10	하이면 덕명리	295-1	도	224	224	고성군					
11	하이면 덕명리	296	도	159	159	고성군					
12	하이면 덕명리	296-1	도	512	512	고성군					
13	하이면 덕명리	297-1	도	312	312	고성군					
14	하이면 덕명리	298	도	50	50	고성군					
15	하이면 덕명리	298-1	도	122	122	고성군					
16	하이면 덕명리	322-2	답	91	91	고성군					
17	하이면 덕명리	325-1	답	603	603	고성그린파워 주식회사	경상남도 고성군 하이면 하이로 34				
18	하이면 덕명리	326-3	답	886	886	고성그린파워 주식회사	경상남도 고성군 하이면 하이로 34				
19	하이면 덕명리	329-2	답	746	746	고성그린파워 주식회사	경상남도 고성군 하이면 하이로 34				
20	하이면 덕명리	329-4	도	22	22	고성군					
21	하이면 덕명리	331-3	답	43	43	고성그린파워 주식회사 외1인	경상남도 고성군 하이면 하이로 34	부산광역시 부산광역시 중구		압류	
22	하이면 덕명리	332-3	도	322	322	고성군					

경 남 공 보

제2595호

2023. 2. 2.(목)

구분	소재지	지번	지목	대장 면적 (㎡)	편입 면적 (㎡)	소유자		관계인			비 고
						성명	주소	성명	주소	권리관계	
23	하이먼 덕명리	332-4	차	264	264	고성그린파워 주식회사	경상남도 고성군 하이먼 하이로 34				
24	하이먼 덕명리	333-3	도	204	204	고성군					
25	하이먼 덕명리	333-6	창	2	2	고성그린파워 주식회사	경상남도 고성군 하이먼 하이로 34				
26	하이먼 덕명리	333-7	창	9	9	고성그린파워 주식회사	경상남도 고성군 하이먼 하이로 34				
27	하이먼 덕명리	335-2	대	9	9	고성그린파워 주식회사	경상남도 고성군 하이먼 하이로 34				
28	하이먼 덕명리	336-5	도	207	207	고성군					
29	하이먼 덕명리	336-7	도	359	359	고성군					
30	하이먼 덕명리	336-9	답	45	45	고성그린파워 주식회사	경상남도 고성군 하이먼 하이로 34				
31	하이먼 덕명리	336-10	도	14	14	고성군					
32	하이먼 덕명리	336-11	도	27	27	고성군					
33	하이먼 덕명리	362-4	답	35	35	고성그린파워 주식회사	경상남도 고성군 하이먼 하이로 34				
34	하이먼 덕명리	362-5	도	21	16	고성그린파워 주식회사	경상남도 고성군 하이먼 하이로 34				
35	하이먼 덕명리	362-6	답	21	6	고성그린파워 주식회사	경상남도 고성군 하이먼 하이로 34				
36	하이먼 덕명리	369-4	답	349	349	고성그린파워 주식회사	경상남도 고성군 하이먼 하이로 34				
37	하이먼 덕명리	369-5	답	9	9	고성그린파워 주식회사	경상남도 고성군 하이먼 하이로 34				
38	하이먼 덕명리	369-6	답	127	127	고성그린파워 주식회사	경상남도 고성군 하이먼 하이로 34				
39	하이먼 덕명리	371-2	도	63	60	고성군					
40	하이먼 덕명리	372-1	답	1,673	792	고성그린파워 주식회사	경상남도 고성군 하이먼 하이로 34				
41	하이먼 덕명리	372-3	도	82	82	고성그린파워 주식회사	경상남도 고성군 하이먼 하이로 34				
42	하이먼 덕명리	377	답	2119	898	양덕용	경상남도 고성군 하이먼 덕명3길 47-16				
43	하이먼 덕명리	378-4	답	1,689	1,181	고성그린파워 주식회사	경상남도 고성군 하이먼 하이로 34				
44	하이먼 덕명리	378-5	도	118	34	고성그린파워 주식회사	경상남도 고성군 하이먼 하이로 34				
45	하이먼 덕명리	378-6	답	999	658	구병삼	경상남도 창원시 성산구 대암로 8, 101동 1106호				
46	하이먼 덕명리	484-29	답	137	2	고성그린파워 주식회사	경상남도 고성군 하이먼 하이로 34				
47	하이먼 덕명리	484-36	답	863	541	고성그린파워 주식회사	경상남도 고성군 하이먼 하이로 34				
48	하이먼 덕명리	484-30	답	377	145	고성그린파워 주식회사	경상남도 고성군 하이먼 하이로 34				

경 남 공 보

제2595호

2023. 2. 2.(목)

구분	소재지	지번	지목	대장 면적 (㎡)	편입 면적 (㎡)	소유자		관계인			비 고
						성명	주소	성명	주소	권리관계	
49	하이먼 덕명리	484-31	답	442	251	고성그린파워 주식회사	경상남도 고성군 하이먼 하이로 34				
50	하이먼 덕명리	484-32	답	657	386	고성그린파워 주식회사	경상남도 고성군 하이먼 하이로 34				
51	하이먼 덕명리	484-33	답	490	276	고성그린파워 주식회사	경상남도 고성군 하이먼 하이로 34				
52	하이먼 덕명리	484-34	답	539	294	고성그린파워 주식회사	경상남도 고성군 하이먼 하이로 34				
53	하이먼 덕명리	484-35	답	570	313	고성그린파워 주식회사	경상남도 고성군 하이먼 하이로 34				
54	하이먼 덕명리	484-23	답	330	330	고성그린파워 주식회사	경상남도 고성군 하이먼 하이로 34				
55	하이먼 덕명리	485-1	답	496	496	고성그린파워 주식회사	경상남도 고성군 하이먼 하이로 34				
56	하이먼 덕명리	487-2	답	252	252	고성그린파워 주식회사	경상남도 고성군 하이먼 하이로 34				
57	하이먼 덕명리	488-2	답	21	21	고성그린파워 주식회사	경상남도 고성군 하이먼 하이로 34				
58	하이먼 덕명리	491-1	도	769	734	농림축산식품 부					
59	하이먼 덕명리	492-1	구	250	219	농림축산식품 부					
60	하이먼 덕명리	528-10	답	176	176	고성그린파워 주식회사	경상남도 고성군 하이먼 하이로 34				
61	하이먼 덕명리	528-11	답	142	142	고성그린파워 주식회사	경상남도 고성군 하이먼 하이로 34				
62	하이먼 덕명리	528-12	답	260	260	고성그린파워 주식회사	경상남도 고성군 하이먼 하이로 34				
63	하이먼 덕명리	529-1	전	494	494	고성그린파워 주식회사	경상남도 고성군 하이먼 하이로 34				
64	하이먼 덕명리	531-1	전	80	80	고성그린파워 주식회사	경상남도 고성군 하이먼 하이로 34				
65	하이먼 덕명리	532-1	전	364	364	고성그린파워 주식회사	경상남도 고성군 하이먼 하이로 34				
66	하이먼 덕명리	533-1	답	912	912	고성그린파워 주식회사	경상남도 고성군 하이먼 하이로 34				
67	하이먼 덕명리	534-2	전	3	3	고성그린파워 주식회사	경상남도 고성군 하이먼 하이로 34				
68	하이먼 덕명리	534-3	전	84	84	고성그린파워 주식회사	경상남도 고성군 하이먼 하이로 34				
69	하이먼 덕명리	537-4	전	1,077	1,077	고성그린파워 주식회사	경상남도 고성군 하이먼 하이로 34				
70	하이먼 덕명리	537-6	묘	6	6	송익철	고성군 하이먼 덕명리 350				
71	하이먼 덕명리	538-1	전	745	745	고성그린파워 주식회사	경상남도 고성군 하이먼 하이로 34				
72	하이먼 덕명리	539-1	전	623	623	고성그린파워 주식회사	경상남도 고성군 하이먼 하이로 34				
73	하이먼 덕명리	562-1	전	20	20	정원세	고성군 하이먼 덕명리 364				
74	하이먼 덕명리	563-1	전	1,750	1,750	고성그린파워 주식회사	경상남도 고성군 하이먼 하이로 34				

경 남 공 보

제2595호

2023. 2. 2.(목)

구분	소재지	지번	지목	대장 면적 (㎡)	편입 면적 (㎡)	소유자		관계인			비 고
						성명	주소	성명	주소	권리관계	
75	하이먼 덕명리	564-1	전	218	218	고성그린파워 주식회사	경상남도 고성군 하이먼 하이로 34				
76	하이먼 덕명리	567-1	전	285	285	고성그린파워 주식회사	경상남도 고성군 하이먼 하이로 34				
77	하이먼 덕명리	568-1	전	504	504	고성그린파워 주식회사	경상남도 고성군 하이먼 하이로 34				
78	하이먼 덕명리	580	전	241	241	고성그린파워 주식회사	경상남도 고성군 하이먼 하이로 34				
79	하이먼 덕명리	581	전	79	79	고성그린파워 주식회사	경상남도 고성군 하이먼 하이로 34				
80	하이먼 덕명리	583	전	410	410	고성그린파워 주식회사	경상남도 고성군 하이먼 하이로 34				
81	하이먼 덕명리	584-1	전	242	242	고성그린파워 주식회사	경상남도 고성군 하이먼 하이로 34				
82	하이먼 덕명리	772-1	천	225	225	국토교통부					
83	하이먼 덕명리	775-1	도	28	28	국토교통부					
84	하이먼 덕명리	785-2	도	208	191	국토교통부					
85	하이먼 덕명리	785-3	도	350	6	국토교통부					
86	하이먼 덕명리	788-1	천	96	96	국토교통부					
87	하이먼 덕명리	789-1	도	190	190	국토교통부					
88	하이먼 덕명리	산51-1	도	1,829	1,829	고성군					
89	하이먼 덕명리	산96-9	임	1,558	1,558	고성그린파워 주식회사	경상남도 고성군 하이먼 하이로 34				
90	하이먼 덕명리	산97-1	임	83	83	고성그린파워 주식회사	경상남도 고성군 하이먼 하이로 34				
91	하이먼 덕명리	산98-1	임	673	673	고성그린파워 주식회사	경상남도 고성군 하이먼 하이로 34				
92	하이먼 덕명리	산102-1	임	2,446	2,446	고성그린파워 주식회사	경상남도 고성군 하이먼 하이로 34				
93	하이먼 덕명리	산103-2	임	6,416	6,416	고성그린파워 주식회사	경상남도 고성군 하이먼 하이로 34				
94	하이먼 덕명리	산103-5	임	27	27	고성그린파워 주식회사	경상남도 고성군 하이먼 하이로 34				
95	하이먼 덕명리	산105-3	임	3,317	3,317	고성그린파워 주식회사	경상남도 고성군 하이먼 하이로 34				
96	하이먼 덕명리	산105-5	임	1,221	1,221	고성그린파워 주식회사	경상남도 고성군 하이먼 하이로 34				
97	하이먼 덕명리	산106-1	임	4,469	4,469	고성그린파워 주식회사	경상남도 고성군 하이먼 하이로 34				
98	하이먼 덕명리	산108-1	임	7,871	7,871	고성그린파워 주식회사	경상남도 고성군 하이먼 하이로 34				
99	하이먼 덕명리	산111-1	임	1,156	1,156	고성그린파워 주식회사	경상남도 고성군 하이먼 하이로 34				
100	하이먼 덕명리	산112-1	임	340	340	고성그린파워 주식회사	경상남도 고성군 하이먼 하이로 34				

경 남 공 보

제2595호

2023. 2. 2.(목)

구분	소재지	지번	지목	대장면적 (㎡)	편입면적 (㎡)	소유자		관계인			비고
						성명	주소	성명	주소	권리관계	
101	하이먼덕명리	산113-1	임	3,299	3,299	고성그린파워 주식회사	경상남도 고성군 하이먼 하이로 34				
102	하이먼덕명리	산119-3	임	4,428	4,428	고성그린파워 주식회사	경상남도 고성군 하이먼 하이로 34				
103	하이먼덕호리	829-1	도	243	243	고성군					
104	하이먼덕호리	831-1	도	7	7	고성그린파워 주식회사	경상남도 고성군 하이먼 하이로 34				
105	하이먼덕호리	831-4	도	41	41	고성그린파워 주식회사	경상남도 고성군 하이먼 하이로 34				
106	하이먼덕호리	834-1	도	17	17	고성그린파워 주식회사	경상남도 고성군 하이먼 하이로 34				
107	하이먼덕호리	834-2	도	142	142	고성군					
108	하이먼덕호리	834-3	도	3	3	고성그린파워 주식회사	경상남도 고성군 하이먼 하이로 34				
109	하이먼덕호리	1113-1	임	399	399	고성그린파워 주식회사	경상남도 고성군 하이먼 하이로 34				
110	하이먼덕호리	1145	임	179	179	고성그린파워 주식회사	경상남도 고성군 하이먼 하이로 34				
111	하이먼덕호리	1146	임	129	129	고성그린파워 주식회사	경상남도 고성군 하이먼 하이로 34				
112	하이먼덕호리	1288-1	천	269	269	국토교통부					
113	하이먼덕호리	1299-2	도	447	447	국토교통부					
114	하이먼덕호리	산69-6	도	33	33	고성그린파워 주식회사	경상남도 고성군 하이먼 하이로 34				
115	하이먼덕호리	산69-7	도	8	8	고성그린파워 주식회사	경상남도 고성군 하이먼 하이로 34				
116	하이먼덕호리	산69-9	도	1	1	고성군					
117	하이먼덕호리	산69-10	도	10	10	고성군					
118	하이먼덕호리	산70-3	임	95	95	고성그린파워 주식회사	경상남도 고성군 하이먼 하이로 34				
119	하이먼덕호리	산70-4	도	51	51	고성그린파워 주식회사	경상남도 고성군 하이먼 하이로 34				
120	하이먼덕호리	산72-8	임	547	547	고성그린파워 주식회사	경상남도 고성군 하이먼 하이로 34	한국전력공사	서울특별시 강남구삼성동 167	지상권	
121	하이먼덕호리	산72-10	임	1,515	1,296	고성그린파워 주식회사	경상남도 고성군 하이먼 하이로 34				
122	하이먼덕호리	산72-11	도	324	324	고성군					
123	하이먼덕호리	산72-12	도	348	174	고성군					
124	하이먼덕호리	산79-5	임	8,941	7,417	고성그린파워 주식회사	경상남도 고성군 하이먼 하이로 34	한국전력공사	서울특별시 강남구삼성동 167	지상권	
125	하이먼덕호리	산72-9	도	8	8	고성군					

경 남 공 보

제2595호

2023. 2. 2.(목)

구분	소재지	지번	지목	대상 면적 (㎡)	편입 면적 (㎡)	소유자		관계인			비 고
						성명	주소	성명	주소	권리관계	
126	하이먼 덕호리	산79-4	임	434	434	고성그린파워 주식회사	경상남도 고성군 하이먼 하이로 34	한국전력공사	서울특별시 강남구삼성동 167	지상권	
127	하이먼 덕호리	산92-1	임	821	821	고성그린파워 주식회사	경상남도 고성군 하이먼 하이로 34				
128	하이먼 덕호리	산89-1	임	595	595	고성그린파워 주식회사	경상남도 고성군 하이먼 하이로 34	한국전력공사	서울특별시 강남구삼성동 167	지상권	
129	하이먼 덕호리	산89-3	임	5,472	5,472	고성그린파워 주식회사	경상남도 고성군 하이먼 하이로 34				
130	하이먼 덕호리	산93-9	임	1,235	1,235	고성그린파워 주식회사	경상남도 고성군 하이먼 하이로 34				
131	하이먼 덕호리	산93-11	임	779	779	고성그린파워 주식회사	경상남도 고성군 하이먼 하이로 34				
132	하이먼 덕호리	산93-13	임	603	603	고성그린파워 주식회사	경상남도 고성군 하이먼 하이로 34				
133	하이먼 덕호리	산93-15	임	12	12	고성그린파워 주식회사	경상남도 고성군 하이먼 하이로 34				
134	하이먼 덕호리	산93-16	임	87	87	고성그린파워 주식회사	경상남도 고성군 하이먼 하이로 34				
135	하이먼 덕호리	산94-2	임	3,232	2,689	고성그린파워 주식회사	경상남도 고성군 하이먼 하이로 34				
136	하이먼 덕호리	산95-3	임	1,948	1,483	고성그린파워 주식회사	경상남도 고성군 하이먼 하이로 34				
137	하이먼 덕호리	산98-5	임	3,023	3,023	고성그린파워 주식회사	경상남도 고성군 하이먼 하이로 34				
138	하이먼 덕호리	산98-7	임	151	151	고성그린파워 주식회사	경상남도 고성군 하이먼 하이로 34				
139	하이먼 덕호리	산98-8	임	199	199	고성그린파워 주식회사	경상남도 고성군 하이먼 하이로 34				
140	하이먼 덕호리	산99-5	임	17	17	고성그린파워 주식회사	경상남도 고성군 하이먼 하이로 34				
141	하이먼 덕호리	산99-6	임	3,566	3,566	고성그린파워 주식회사	경상남도 고성군 하이먼 하이로 34				
142	하이먼 덕호리	산99-7	임	490	490	고성그린파워 주식회사	경상남도 고성군 하이먼 하이로 34				
143	하이먼 덕호리	산100-1	임	3,957	3,957	고성그린파워 주식회사	경상남도 고성군 하이먼 하이로 34				
144	하이먼 덕호리	산101-6	임	2,013	2,013	고성그린파워 주식회사	경상남도 고성군 하이먼 하이로 34				
145	하이먼 덕호리	산101-7	임	1,536	1,536	고성그린파워 주식회사	경상남도 고성군 하이먼 하이로 34				
146	하이먼 덕호리	산102-8	임	1,679	1,679	고성그린파워 주식회사	경상남도 고성군 하이먼 하이로 34				
147	하이먼 덕호리	산102-10	임	3,774	3,774	고성그린파워 주식회사	경상남도 고성군 하이먼 하이로 34				
148	하이먼 덕호리	산102-12	임	1,671	1,671	고성그린파워 주식회사	경상남도 고성군 하이먼 하이로 34				
149	하이먼 덕호리	산103-3	임	2,486	2,486	산림청					

경 남 공 보

제2595호

2023. 2. 2.(목)

구분	소재지	지번	지목	대장 면적 (㎡)	편입 면적 (㎡)	소유자		관계인			비 고
						성명	주소	성명	주소	권리관계	
150	하이먼 덕호리	산103-5	임	7,934	7,934	산림청					
151	하이먼 덕호리	산103-6	구	5	5	농림축산 식품부					
152	하이먼 덕호리	산72-2	도	58	11	고성군					
153	하이먼 덕호리	산103-2	구	96	96	농림축산 식품부					
154	하이먼 덕호리	산104-3	임	1,753	1,753	고성그린과워 주식회사	경상남도 고성군 하이먼 하이로 34				
155	하이먼 덕호리	산72-5	도	179	3	고성군					
156	하이먼 덕호리	1299-3	도	69	9	건설부					
157	하이먼 덕호리	산73-2	도	793	60	미등기1		박차련			임야대장
158	하이먼 덕호리	산69-2	도	56	56	미등기2		박상문			임야대장
159	하이먼 덕호리	산69-8	도	2	2	미등기3		박상문			임야대장
160	하이먼 덕호리	산69-3	도	129	127	고성군					
161	하이먼 덕호리	831-3	도	59	59	한국전력 주식회사	서울 영등포구 여의도동 1-791				
162	하이먼 덕호리	831-2	답	75	75	미등기4	고성군 하이먼 덕호리 1053	문강문			토지대장
163	하이먼 덕호리	832	답	142	142	강영봉	하이먼 하이로44-1				
164	하이먼 덕호리	산69-1	임	4,191	286	김치영	부산시 금정구 동현로67, 114동 1206호	한국전력공사	서울 강남구 삼성동 167		지상권
165	하이먼 덕호리	산70-1	임	1,169	469	김경균	사천시 향촌동 802				
166	하이먼 덕호리	833	전	340	59	박대제	삼천포시 동동 193-2				
167	하이먼 덕호리	산73-4	도	797	21	고성군					

● 산청군 고시 제2023-17호

군계획시설(도로: 소로3-17호선)사업 실시계획인가 고시

경상남도 고시 제1978-100호(1978.5.1.)로 최초 결정 및 산청군 고시 제2021- 134호(2021.9.30.) 산청군관리 계획(재정비_시설, 지구단위계획) 결정(변경)으로 결정(변경)된 산청군 산청읍 지리 374번지 일원 군 계획시설(도로: 소로3-17호선)사업에 대하여 「국토의 계획 및 이용에 관한 법률」 제88조 및 같은법 시행령 제97조의 규정에 따라 실시계획인가하고, 같은 법 제91조 및 같은 법 시행령 제100조에 따라 다음과 같이 고시합니다.

2023년 2월 2일

산 청 군 수

1. 사업시행지의 위치

- 경상남도 산청군 산청읍 지리 374번지 일원

2. 사업의 종류 및 명칭

- 종 류: 군계획시설(도로: 소로3-17호선)사업
- 명 칭: 산청도시계획도로(소로3-17호선) 개설공사

3. 사업의 면적 또는 규모

구 분				결 정 사 항		실시계획인가(금회시행)			비고
등급	류별	번호	기능	폭원(m)	연장(m)	폭원(m)	연장(m)	면적(㎡)	
소로	3	17	국지도로	6	276	6	160	701	

4. 사업시행자의 성명 및 주소

- 성 명: 산청군수
- 주 소: 경상남도 산청군 산청읍 산엔청로 1

5. 사업의 착수예정일 및 준공예정일

- 착수예정일: 실시계획인가일
- 준공예정일: 실시계획인가일로부터 6개월

6. 수용 또는 사용할 토지 또는 건물의 소재지·지번·지목 및 면적, 소유권과 소유권외의 권리의 명세 및 그 소유자·권리자의 성명·주소

소 재 지				지 번	지 목	면적(㎡)		소 유 자		소유권이외의 권리조서		
연번	시·군	읍·면	리·동			지적	편입	이름	주소	성명	주소	권리내용
합 계						2,446	701					
1	산청	산청	지	374	도	149	41			-	-	-
2	산청	산청	지	394-10	도	314	110			-	-	-
3	산청	산청	지	370-7	도	710	283			-	-	-
4	산청	산청	지	369-14	도	445	11			-	-	-
5	산청	산청	지	369-16	도	134	112			-	-	-
6	산청	산청	지	369-9	도	331	141			-	-	-
7	산청	산청	지	369-15	도	363	3			-	-	-

7. 기타: 관계도서는 산청군 지역발전과(055-970-7302, 7312)에 비치 열람.

● 산청군 고시 제2023-18호

군계획시설(도로: 소로3-107호선)사업 실시계획인가 고시

산청군 고시 제2021-134호(2021.9.30.) 산청군관리계획(재정비_시설, 지구 단위계획)결정(변경)으로 최초 결정된 산청군 산청읍 지리 346-1번지 일원 군계획시설(도로: 소로3-107호선)사업에 대하여 「국토의 계획 및 이용에 관한 법률」 제88조 및 같은법 시행령 제97조의 규정에 따라 실시계획인가하고, 같은 법 제91조 및 같은 법 시행령 제100조에 따라 다음과 같이 고시합니다.

2023년 2월 2일

산 청 군 수

1. 사업시행지의 위치

- 경상남도 산청군 산청읍 지리 346-1번지 일원

2. 사업의 종류 및 명칭

- 종 류: 군계획시설(도로: 소로3-107호선)사업
- 명 칭: 산청소방도로(향교~구의료원:소로3-107호선) 개설공사

경 남 공 보

제2595호

2023. 2. 2.(목)

3. 사업의 면적 또는 규모

구 분				결 정 사 항		실시계획인가(사업시행)			비고
등급	류별	번호	기능	폭원(m)	연장(m)	폭원(m)	연장(m)	면적(㎡)	
소로	3	107	국지도로	6	143	6	143	930	

4. 사업시행자의 성명 및 주소

- 성 명: 산청군수
- 주 소: 경상남도 산청군 산청읍 산엔청로 1

5. 사업의 착수에정일 및 준공예정일

- 착수에정일: 실시계획인가일
- 준공예정일: 실시계획인가일로부터 6개월

6. 수용 또는 사용할 토지 또는 건물의 소재지·지번·지목 및 면적, 소유권과 소유권외의 권리의 명세 및 그 소유자·권리자의 성명·주소

소 계 지				지 번	지 목	면적(㎡)		소 유 자		소유권이외의 권리조서		
연번	시·군	읍·면	리·동			지적	편입	이름	주소	성명	주소	권리내용
합 계						12,845	930					
1	산청	산청	지	363-1	도	106	11	산 청 군		-	-	-
2	산청	산청	지	362-6	대	47	4	산 청 군		-	-	-
3	산청	산청	지	410-2	도	13	13	산 청 군		-	-	-
4	산청	산청	지	362-3	대	9	1	산 청 군		-	-	-
5	산청	산청	지	346-1	도	863	49	산 청 군		-	-	-
6	산청	산청	지	779-12	도	6,495	101	국(건설부)		-	-	-
7	산청	산청	지	178-4	도	36	36	산 청 군		-	-	-
8	산청	산청	지	178-1	도	136	54	산 청 군		-	-	-
9	산청	산청	지	178-2	도	308	106	산 청 군		-	-	-
10	산청	산청	지	179-1	도	527	145	산 청 군		-	-	-
11	산청	산청	지	179-13	도	9	6	산 청 군		-	-	-
12	산청	산청	지	177-2	도	15	2	산청군 (경상남도)		-	-	-
13	산청	산청	지	176-3	도	49	47	산청군 (경상남도)		-	-	-
14	산청	산청	지	179-4	도	391	140	산 청 군		-	-	-
15	산청	산청	지	181-2	도	350	209	산 청 군		-	-	-
16	산청	산청	지	179-7	대	3,491	6	산 청 군		-	-	-

7. 기타: 관계도서는 산청군 지역발전과(055-970-7302, 7312)에 비치 열람.

● 함양군 고시 제2023-16호

2022년 함양 낙원사거리 회전교차로 설치사업 실시계획 인가 고시

함양군 함양읍 용평리 718-30번지 일원의 “2022년 함양 낙원사거리 회전교차로 설치사업”에 대하여 「국토의 계획 및 이용에 관한 법률」 제88조의 규정에 따라 실시계획을 인가하고 같은 법 제91조, 제92조 및 시행령 제100조의 규정에 따라 다음과 같이 고시합니다.

2023년 2월 2일

함 양 군 수

1. 사업시행지의 위치 : 함양군 함양읍 용평리 718-30번지 일원

2. 사업의 종류 및 명칭

가. 사업내용

종 류		사 업 명	사 업 량	비고
시설명	시설의 세분			
도로	중로1-1호선 중로1-2호선 중로3-1호선	2022년 함양 낙원사거리 회전교차로 설치사업	회전교차로 설치 1식 (내접원 D=30m, 회전차로폭 B=5.5m)	

3. 사업의 시행자

가. 성 명 : 함양군수(안전도시과)

나. 주 소 : 경상남도 함양군 함양읍 고운로 35

4. 사업시행 기간 : 실시계획 인가일로부터 2025. 12. 31.

5. 수용·사용할 토지·건물 기타 물건이나 권리내역 등 : 붙임 참조

6. 관련 인·허가등의 의제 내역

- 토지보상법의 사업인정의제 사업의 의견청취(중앙토지수용위원회)

7. 행정사항 : 타법률에 정한 사항 또는 의제된 사항에 대하여 부여된 조건을 철저히 이행하여 사업추진

8. 기타 자세한 사항은 함양군 안전도시과(☎055-960-6240)로 문의하시기 바랍니다.

경 남 공 보

제2595호

2023. 2. 2.(목)

<붙임1>

○ 수용 또는 사용할 토지 및 소유권 이외의 권리조사

- 토지

번호	소재지	지 번	지 목	면적(m ²)		소 유 자		관 계 인		권리의 종류 및 내용	비 고
				지 적	편 입	성 명	주 소	성 명	주 소		
총 계 (37필지)				6,323	3,204						
1	함양읍 용평리	738	도	342	319	함양군					
2	함양읍 용평리	936	도	266	144	국(국토교통부)					
3	함양읍 용평리	945	도	1,405	42	국(국토교통부)					
4	함양읍 용평리	960	도	1,326	811	국(국토교통부)					
5	함양읍 용평리	961	도	112	112	국(국토교통부)					
6	함양읍 용평리	962	도	10	9	국(국토교통부)					
7	함양읍 용평리	963	도	10	2	국(국토교통부)					
8	함양읍 용평리	965	도	102	1	국(국토교통부)					
9	함양읍 용평리	713-24	도	536	214	국(국토교통부)					
10	함양읍 용평리	716-10	도	619	474	함양군					
11	함양읍 용평리	718-11	도	367	123	국(기획재정부)					
12	함양읍 용평리	718-17	대	91	2	함양군					
13	함양읍 용평리	718-18	대	53	53	함양군					
14	함양읍 용평리	718-30	도	79	79	김윤*	함양읍 하동 718				
15	함양읍 용평리	718-32	도	7	4	성태*	함양읍 하동 718-7				
16	함양읍 용평리	718-33	도	3	1	황순*	함양읍 교산리 149, 위성아파트 B동 609호				
17	함양읍 용평리	718-34	도	10	4	국(국토교통부)					
18	함양읍 용평리	718-51	도	61	61	함양군					
19	함양읍 용평리	719-3	도	212	209	국(국토교통부)					
20	함양읍 용평리	719-6	도	142	142	함양군					
21	함양읍 용평리	719-7	대	10	10	함양군					
22	함양읍 용평리	719-10	대	99	99	국(국토교통부)					
23	함양읍 용평리	719-11	도	73	72	국(국토교통부)					
24	함양읍 용평리	719-12	도	37	20	국(국토교통부)					

경 남 공 보

제2595호

2023. 2. 2.(목)

번호	소재지	지 번	지 목	면적(m ²)		소 유 자		관 계 인		권리의 종류 및 내용	비 고
				지 적	편 입	성 명	주 소	성 명	주 소		
	용평리										
25	함양읍 용평리	719-16	도	10	10	국(국토교통부)					
26	함양읍 용평리	719-17	대	1	1	함양군					
27	함양읍 용평리	720-18	대	70	70	함양군					
28	함양읍 용평리	720-19	대	17	17	국(국토교통부)					
29	함양읍 용평리	720-20	대	8	7	국(국토교통부)					
30	함양읍 용평리	720-21	도	48	48	국(국토교통부)					
31	함양읍 용평리	721-16	대	3	1	함양군					
32	함양읍 용평리	738-1	도	5	3	국(국토교통부)					
33	함양읍 용평리	738-2	도	10	5	국(국토교통부)					
34	함양읍 용평리	738-7	도	23	1	국(국토교통부)					
35	함양읍 용평리	738-9	도	57	6	국(국토교통부)					
36	함양읍 용평리	773-4	도	66	1	함양군					
37	함양읍 용평리	777-4	도	33	27	국(기획재정부)					

위 치 도



● **경상남도 도로관리사업소 공고 제2023-21호**

2023년 건설공사 품질시험 종목별 수수료 및 소요일수, 현장시험 경비 공고

「건설기술 진흥법 시행규칙」 제53조(품질관리비의 산출 및 사용 기준)와 「경상남도 건설공사 품질시험 수수료 징수 조례」 제2조(수수료)에 따라 붙임과 같이 품질시험 종목별 수수료, 현장시험 경비를 공고합니다.

2023년 2월 2일

경상남도도로관리사업소장

1. 품질시험 종목별 변경 수수료 및 소요일수, 현장시험 경비 내역 : 붙임
2. 시행기간 : 2023. 2. 10. ~ 수수료 변동 시까지

■ **2023년 품질시험 종목별 수수료 및 소요일수(실내 46종, 현장11종)**

구분	시 험 종 목	수 수수료	소 소요일수	KS규정	비고	
합계	57종					
실 내 시 험	소계	46종				
	토 공	함 수 량	22,100	3	KSF2306	
		액 성 한 계	64,900	4	KSF2303	
		소 성 한 계	44,200	4	KSF2303	
		밀 도	58,200	3	KSF2308	
		흡 의 입 도	241,100	5	KSF2302	
		셋 (# 2 0 0 체 통 과)	53,800	3	KSF2309	
		다 짐	216,100	6	KSF2312	
		실 내 C B R	358,400	10	KSF2320	다짐별도(D)
		투 수	266,500	7	KSF2322	다짐별도(A)
	보 조 기 충	입 도	195,200	5	KSF2502	
		밀 도 및 흡 수	50,300	7	KSF2503	
		마 모 율	45,000	6	KSF2508	

경 남 공 보

제2595호

2023. 2. 2.(목)

구분	시 험 종 목	수수료	소요일수	KS규격	비고	
실 내 시 험	보 조 기 층	다 짐	216,100	6	KSF2312	
		액 성 한 계	64,900	4	KSF2303	
		소 성 한 계	44,200	4	KSF2303	
		실 내 C B R	358,400	10	KSF2320	다짐별도(E)
		단 위 증 량	20,200	6	KSF2505	
		모 래 당 량	83,500	7	KSF2340	
	세 골 재 (모래)	입 도	49,400	5	KSF2502	
		밀 도 및 흡 수	50,300	7	KSF2504	
		안 정 성	125,300	12	KSF2507	
		유 기 불 순 물	26,600	5	KSF2510	
		염 화 물	22,700	5	KSF2515	
		단 위 증 량	20,200	6	KSF2505	
		# 2 0 0 체 통 과 량	29,000	3	KSF2511	
		점 토 덩 어 리	36,100	7	KSF2512	
		모 래 당 량	83,500	7	KSF2340	
	골 재 (자갈)	입 도	49,400	5	KSF2502	
		밀 도 및 흡 수	50,300	7	KSF2503	
		마 모 율	45,000	6	KSF2508	
		안 정 성	125,300	12	KSF2507	
		단 위 증 량	20,200	6	KSF2505	
		# 2 0 0 체 통 과 량	29,000	3	KSF2511	
		점 토 덩 어 리	36,100	7	KSF2512	
	아 스 콘	합 량	133,200	7	KSF2354	
		안 정 도 및 흐 름 치	89,700	5	KSF2337	
		밀 도 (공 시 체)	24,900	3	KSF2446	
		입 도	131,300	7	KSF2502	
		공 시 체 제 작	78,200	5	KSF2337	10kg
인 장 강 도 비 (T S R)		169,800	9	KSF2398	20kg	
콘크리트	압 축 강 도	26,100	4	KSF2405	1조(3개)	
	휨 강 도	46,800	4	KSF2408	1조(3개)	
호안복	압 축 강 도	26,100	4	KSF2405	1조(3개)	
석재	압 축 강 도	40,200	4	KSF2519	1조(5개)	
	비 중 및 흡 수	57,400	6	KSF2518		
철근	인장·항복강도, 연신율	98,300	5	KSD3504	1개, 60cm	

경 남 공 보

제2595호

2023. 2. 2.(목)

구분	시 험 종 목	수수료	소요일수	KS규정	비고	
소계	11종					
현 장 시 험	들 밀 도	88,900	5	KSF2311	다짐추가	
	콘크리트 코아채취	20cm미만	100,200	4	KSF2367	
		20cm이상	119,400	4	KSF2367	
	아스콘 코아채취	10cm미만	87,400	4	KSF2367	
		10cm이상	100,200	4	KSF2367	
		20cm이상	119,400	4	KSF2367	
	밀 도 (코 아)	24,900	3	KSF2353	밀도(공시체), 공시체제작 추가	
	평 탄 성 시 험	40,000	5	KSF2373		
	현 장 C B R	293,600	6	KSF2320		
	토 량 환 산 계 수	1,182,000	10			
	평 판 제 하	203,900	5	KSF2310	백호0.8이상, 15톤(적재)	
	노 면 표 시 휘 도 측 정	234,000	4	도로시방서	10Km이내, 20개소	
	표 지 관 휘 도 측 정	17,400	4	KST3507	1개당	
비 파 괴 시 험	34,300	4				

- ① 콘크리트 압축강도 처리기간은 재령28일 기준
- ② 소요일수는 의뢰서·수수료입금·시료도착일로부터 가산됨 (경상남도도로관리사업소 홈페이지 접수)

현 장 시 험 경 비

◎ 시행기간 : 2023. 2. 10. ~ 수수료 변동 시 까지

(단위: 원)

	시 군	경비	적용거리	시 군	경비	적용거리
창원시	의창구, 성산구	68,200	50km	의령군	107,800	120km
	마산합포구, 마산회원구	73,900	60km	함안군	85,200	80km
	진해구	90,800	90km	창녕군	107,800	120km
	진주시	113,500	130km	고성군	113,500	130km
	통영시	130,400	160km	남해군	153,000	200km
	사천시	136,100	170km	하동군	153,000	200km
	김해시	85,200	80km	산청군	153,000	200km
	밀양시	96,500	100km	함양군	153,000	200km
	거제시	153,000	200km	거창군	153,000	200km
	양산시	130,400	160km	합천군	147,400	190km

제401회 경상남도의회 임시회 제2차 본회의(2023. 1. 19.)의결을 거친 경상남도교육청 학교체육진흥지역위원회 구성 및 운영에 관한 조례를 이에 공포한다.

경상남도교육감 박종훈 ㉠

2023년 2월 2일

● **경상남도 조례 제5355호**

경상남도교육청 학교체육진흥지역위원회 구성 및 운영에 관한 조례

제1조(목적) 이 조례는 「학교체육 진흥법」 제16조에 따라 경상남도교육청 학교체육진흥지역위원회의 구성 및 운영 등에 필요한 사항을 규정함을 목적으로 한다.

제2조(위원회의 설치) 경상남도교육감(이하 “교육감”이라 한다)은 학교체육활성화 정책 수립 및 효율적인 추진을 위하여 경상남도교육청 학교체육진흥지역위원회(이하 “위원회”라 한다)를 설치한다.

제3조(기능) 위원회는 다음 각 호의 사항을 심의한다.

1. 학교체육활성화를 위한 중장기 정책목표 및 기본방향
2. 학생의 체력 증진을 위한 각종 규정·제도 개선
3. 학교체육시설 확충 및 선진화
4. 학교스포츠클럽 추진
5. 학교운동부 육성, 전국체육대회 및 전국소년체육대회 운영
6. 학교체육활성화 관계 기관·단체와의 연계·협조
7. 그 밖에 교육감이 학교체육 육성·발전을 위하여 필요하다고 인정하는 사항

제4조(구성 등) ① 위원회는 위원장 1명, 부위원장 1명을 포함한 15명 이내의 위원으로 구성하되 위원은 당연직 위원과 위촉직 위원으로 구성한다.

② 위원장은 위촉직 위원 중에서 호선하고, 부위원장은 경상남도교육청 미래교육국장이 된다.

③ 당연직 위원은 경상남도교육청 체육예술건강과장, 경상남도 체육지원과장이 된다.

④ 위촉직 위원은 학교체육·생활체육·전문체육 등 체육에 관한 지식과 경험이 풍부한 사람 중에서 교육감이 위촉한다.

⑤ 위촉직 위원의 임기는 2년으로 하되 연임할 수 있다. 다만, 위원의 사임 등으로 새로 위촉된 위원의 임기는 전임위원 임기의 남은 기간으로 한다.

제5조(위원장의 직무) ① 위원장은 위원회를 대표하고, 위원회의 업무를 총괄한다.

경 남 공 보

제2595호

2023. 2. 2.(목)

② 위원장이 부득이한 사유로 직무를 수행할 수 없을 때에는 부위원장이 그 직무를 대행하며, 위원장과 부위원장이 모두 부득이한 사유로 직무를 수행할 수 없을 때에는 위원회에서 미리 지명한 위원이 그 직무를 대행한다.

제6조(위원의 제척·기피·회피) ① 위원이 다음 각 호의 어느 하나에 해당하는 경우에는 위원회의 심의·의결에서 제척된다.

1. 위원이나 그 배우자 또는 배우자였던 사람이 해당 안건의 당사자(당사자가 법인·단체 등인 경우에는 그 임원을 포함한다)가 되거나 그 안건의 당사자와 공동권리자 또는 공동의무자인 경우
2. 위원이 해당 안건의 당사자와 친족인 경우
3. 위원이 해당 안건에 관하여 증언, 진술, 자문, 연구, 용역 또는 감정을 한 경우

4. 위원이나 위원이 속한 법인·단체 등이 해당 안건의 당사자의 대리인이거나 대리인이었던 경우

② 해당 안건의 당사자는 위원에게 공정한 심의·의결을 기대하기 어려운 사정이 있는 경우에는 위원회에 기피 신청을 할 수 있고, 위원회는 의결로 이를 결정한다. 이 경우 기피 신청의 대상인 위원은 그 의결에 참여하지 못한다.

③ 위원이 제1항 각 호에 따른 제척 사유에 해당하는 경우에는 스스로 해당 안건의 심의·의결에서 회피하여야 한다.

제7조(위원의 해촉) 교육감은 위원이 다음 각 호의 어느 하나에 해당하는 경우에는 해당 위원을 해촉할 수 있다.

1. 건강상의 이유로 직무를 수행할 수 없게 된 경우
2. 직무태만, 품위손상 또는 그 밖의 사유로 위원으로 적합하지 않다고 인정되는 경우
3. 위원 스스로 직무를 수행하기 어렵다고 의사를 밝히는 경우
4. 제6조제1항 각 호의 제척 사유에 해당함에도 회피하지 아니한 경우

제8조(회의 등) ① 위원장은 위원회의 회의를 소집하고, 그 의장이 된다.

② 회의는 정기회의와 임시회의로 구분하되, 정기회의는 매년 1회 개최한다.

③ 임시회의는 다음 각 호의 어느 하나에 해당하는 경우 소집한다.

1. 위원 3분의 1 이상의 요구가 있는 경우
2. 교육감의 요청이 있는 경우
3. 그 밖에 위원장이 필요하다고 인정하는 경우

④ 위원회의 회의는 재적위원 과반수의 출석으로 개의하고, 출석위원 과반수의 찬성으로 의결한다.

⑤ 위원장이 회의를 소집하고자 하는 경우는 회의 일시·장소 및 안건 등을 회의 개최 5일 전까지 각 위원에게 서면으로 통지하여야 한다. 다만, 긴급한 경우에는 그러하지 아니하다.

제9조(간사) 위원회에 간사 1명을 두되, 간사는 경상남도교육청 체육교육 업무 담당 장학사가 된다.

제10조(수당 등) 위원회의 회의에 참석한 위촉직 위원 및 관계 전문가 등에게 예산의 범위에서 수당과 여비, 그 밖에 필요한 경비를 지급할 수 있다.

제11조(교육지원청 소속 학교체육진흥지역위원회) ① 교육장은 「학교체육 진흥법」 제16조제1항에 따라 해당 교육지원청 소속 학교체육진흥지역위원회를 설치한다.

경 남 공 보

제2595호

2023. 2. 2.(목)

② 교육지원청 소속 학교체육진흥지역위원회의 구성 및 운영 등에 관하여는 위원회에 관한 규정을 준용한다.

제12조(운영세칙) 이 조례에 규정한 것 외에 위원회 운영 등에 필요한 사항은 위원회의 의결을 거쳐 위원장이 정한다.

부 칙

이 조례는 공포한 날부터 시행한다.

◇ 제정 이유 ◇

가. 학생들이 건강하고 균형 잡힌 신체와 정신을 가질 수 있도록 학교체육을 활성화하기 위하여 「학교체육진흥법」 제16조에 따라 학교체육진흥지역위원회 구성 및 운영 등에 필요한 사항을 조례로 정하고자 함

◇ 주요 내용 ◇

- 가. 교육감 소속 학교체육진흥지역위원회의 설치, 기능 및 구성 등에 관한 사항을 규정함
(제2조부터 제4조까지)
- 나. 위원장의 직무, 위원의 제척·기피·회피 및 해촉에 관한 사항을 규정함
(제5조부터 제7조까지)
- 다. 위원회의 회의, 간사, 수당 등에 관한 사항을 규정함(제8조부터 제10조까지)
- 라. 교육지원청 소속 학교체육진흥지역위원회의 설치·운영에 관한 사항을 규정함(제11조)

제401회 경상남도의회 임시회 제2차 본회의(2023. 1. 19.)의결을 거친 경상남도교육청 안전한 학교급식 운영에 관한 조례를 이에 공포한다.

경상남도교육감 박종훈 ①

2023년 2월 2일

● **경상남도 조례 제5356호**

경상남도교육청 안전한 학교급식 운영에 관한 조례

제1조(목적) 이 조례는 경상남도 내 학교급식의 안전한 식재료 사용과 급식환경에 관한 사항을 규정함으로써 학교급식의 질 향상과 학생의 건강한 식생활에 기여함을 목적으로 한다.

제2조(용어의 정의) 이 조례에서 사용하는 용어의 뜻은 다음과 같다.

1. “학교”란 「학교급식법」(이하 “법”이라 한다) 제4조에 해당하는 기관을 말한다.
2. “학교급식”이란 학교의 학생을 대상으로 학교의 장이 실시하는 급식을 말한다.
3. “식재료 공급업체”란 학교의 장과 계약에 의하여 학교급식 식재료를 공급하는 자를 말한다.
4. “유해물질”이란 농약, 중금속, 방사성물질 등 「농수산물 품질관리법」 제2조제1항제12호에 따른 물질로서 식품에 잔류하거나 오염되어 사람의 건강에 해를 끼칠 수 있는 물질을 말한다.
5. “안전한 식재료”란 다음 각 목의 요건을 모두 충족하는 식재료를 말한다.
 - 가. 「학교급식법 시행규칙」 별표 2에 따른 학교급식 식재료의 품질관리기준에 적합할 것
 - 나. 「식품위생법」 제12조의2에 따른 유전자변형식품등이 아닐 것
6. “유전자변형식품등”이란 식품의약품안전처 고시 「유전자변형식품등의 표시기준」 제2조제1호 각 목의 것을 말한다.

제3조(교육감의 책무) ① 경상남도교육감(이하 “교육감”이라 한다)은 학생의 건강을 보호하기 위하여 안전한 식재료가 공급될 수 있도록 필요한 시책을 마련하여 추진하여야 한다.

② 교육감은 안전하고 쾌적한 학교급식 환경이 확보 될 수 있도록 노력하여야 한다.

제4조(기본계획의 수립·시행) ① 교육감은 학교급식에 품질이 우수하고 안전한 식재료가 공급될 수 있도록 법 제3조제2항에 따른 학교급식에 관한 기본계획(이하 “기본계획”이라 한다)을 매년 수립·시행하여야 한다.

② 기본계획에는 식재료의 검사품목·시기·방법, 검사 결과 조치 등에 관한 검사체계가 포함되어야 한다.

경 남 공 보

제2595호

2023. 2. 2.(목)

③ 교육감은 각급 학교별로 기본계획 시행에 대한 점검 및 품질이 우수하고 안전한 식재료 사용에 대한 모니터링 체계를 구축·운영할 수 있다.

제5조(우수 식재료의 사용) ① 학교의 장은 학교급식에 「학교급식법 시행규칙」 별표 2의 품질관리기준에 따라 품질이 우수하고 안전한 식재료를 사용하여야 한다.

② 교육감은 학생의 건강한 식생활을 위하여 경상남도 내에서 생산되는 우수 식재료의 사용을 권장할 수 있다.

제6조(유전자변형식품등의 사용 자제) ① 교육감은 학생의 건강과 안전을 위하여 유전자변형식품등이 포함된 식재료가 공급되지 않도록 노력하여야 하며, 이에 필요한 예산을 지원할 수 있다.

② 학교의 장은 학교급식 식재료의 유전자변형식품등의 사용을 자제하여 학생에게 안전한 급식이 제공될 수 있도록 노력하여야 한다.

제7조(식재료 공급업체 선정 등) ① 학교의 장은 「식품위생법 시행령」 제25조에 따른 집단급식소 식품판매업 신고가 수리된 자 등 적격업체를 식재료 공급업체로 선정하여야 한다.

② 학교의 장은 학교급식 식재료의 품질을 유지하고 납품서비스 향상을 위하여 식재료 공급업체의 식재료 공급실태를 사후 평가 할 수 있다.

제8조(식재료검사) ① 교육감은 학교급식에 사용되는 식재료에 대한 안전성검사를 기본계획에 따라 매년 정기 및 수시로 실시하여야 하며, 학교운영위원회 또는 학부모나 교직원의 감사의뢰가 있을 때에는 이를 반영하도록 노력하여야 한다.

② 교육감은 제1항에 따른 식재료 검사를 경상남도, 시·군 및 관련 기관과 협력하여 실시할 수 있다.

③ 교육감은 제1항에 따른 검사를 관계 전문기관에 의뢰하여 실시할 수 있다.

제9조(공동구매 등의 활성화) 교육감은 안전하고 질 좋은 식재료를 적정가격에 구매하도록 공동구매 등의 방안을 마련하여 추진하도록 노력하여야 한다.

제10조(교육) 교육감은 학교급식 관계 교직원과 식재료 공급 업체를 대상으로 안전한 식재료 사용 및 급식환경 개선 관련 교육을 연 1회 이상 실시할 수 있다.

제11조(급식시설 등 개선) 교육감은 쾌적하고 안전한 학교급식 환경 조성을 위하여 급식시설 및 급식환경 개선을 위하여 노력하여야 한다.

제12조(협력체계 구축) 교육감은 안전한 식재료의 공급 및 급식환경 개선을 위하여 경상남도, 시·군 및 관련 기관 등과 협력체계를 구축할 수 있다.

제13조(시행규칙) 이 조례의 시행에 필요한 사항은 교육규칙으로 정한다.

부 칙

제1조(시행일) 이 조례는 공포한 날부터 시행한다.

제2조(다른 조례의 폐지) 경상남도교육청 학교급식의 방사능 등 유해물질로부터 안전한 식재료 사용에 관한 조례는 폐지한다.

제3조(경과조치) 이 조례 시행 전에 종전의 「경상남도교육청 학교급식의 방사능 등 유해물질로부터 안전한 식재료 사용에 관한 조례」 제4조에 따른 기본계획은 이 조례에 따른 기본계획의 취지에 반하지 않는 범위에서 이 조례에 따른 기본계획으로 본다.

◇ 제정 이유 ◇

- 가. 현재 시행 중인 「경상남도교육청 학교급식의 방사능 등 유해물질로부터 안전한 식재료 사용에 관한 조례」는 방사능 등에 관한 유해물질만 한정적으로 규정하고 있어 안전한 학교급식을 위한 포괄적 규정이 필요함
- 나. 이에 안전한 식재료 사용 및 급식환경 개선 등을 규정하는 본 조례안 제정으로 학생들의 건강을 보호하고 학교급식에 대한 신뢰도를 제고하고자 함

◇ 주요 내용 ◇

- 가. 용어의 정의에 대해 규정함(제2조)
- 나. 안전한 학교급식 운영을 위한 교육감의 책무에 대해 규정함(제3조)
- 다. 학교급식에 관한 기본계획 수립·시행에 대해 규정함(제4조)
- 라. 안전한 학교급식을 위한 우수 식재료 사용 및 유전자변형식품등의 사용자제에 대해 규정함(제5조 및 제6조)
- 마. 관계 법령에 따른 적합한 공급업체 선정 및 사후 평가에 대해 규정함(제7조)
- 바. 학교급식의 안전성 확보를 위한 식재료 검사에 대해 규정함(제8조)
- 사. 양질의 안전한 식재료 공동구매의 활성화 및 관련 교육에 대해 규정함(제9조 및 제10조)
- 아. 쾌적한 급식환경 조성을 위한 급식시설 및 환경개선에 대해 규정함(제11조)

제401회 경상남도의회 임시회 제2차 본회의(2023. 1. 19.)의결을 거친 경상남도교육청 난치병 학생 치료비 지원에 관한 조례 일부개정조례를 이에 공포한다.

경상남도교육감 박종훈 ㉠

2023년 2월 2일

● **경상남도 조례 제5357호**

경상남도교육청 난치병 학생 치료비 지원에 관한 조례 일부개정조례

경상남도교육청 난치병 학생 치료비 지원에 관한 조례 일부를 다음과 같이 개정한다.

제10조제3항 중 “학교정책국장”을 “업무를 담당하는 부서의 국장”으로 한다.

제10조제4항제1호 중 “초등교육과장, 유아특수교육과장, 중등교육과장, 교육복지과장”을 “초등교육과장, 유아특수교육과장, 중등교육과장, 교육복지과장 및 업무를 담당하는 부서의 장”으로 한다.

부 칙

이 조례는 공포한 날부터 시행한다.

◇ **개정 이유** ◇

가. 난치병 학생 치료비 지원에 관한 업무 담당 부서의 변경에 따른 난치병학생지원위원회 위원 구성에 관한 사항을 개정

◇ **주요 내용** ◇

가. 난치병 학생 치료비 지원 업무가 학교정책국 초등교육과에서 미래교육국 체육예술건강과로 이관 예정이다. (위원장) ‘학교정책국장’을 ‘업무를 담당하는 부서의 국장’으로 변경

다. (당연직 위원) ‘초등교육과장, 유아특수교육과장, 중등교육과장, 교육복지과장’을 ‘초등교육과장, 유아특수교육과장, 중등교육과장, 교육복지과장 및 업무를 담당하는 부서의 장’으로 변경

경 남 공 보

제2595호

2023. 2. 2.(목)

제401회 경상남도의회 임시회 제2차 본회의(2023. 1. 19.)의결을 거친 경상남도립 학교 설치 조례 일부개정조례를 이에 공포한다.

경상남도교육감 박종훈 ㉠

2023년 2월 2일

● **경상남도 조례 제5358호**

경상남도립학교 설치 조례 일부개정조례

경상남도립학교 설치 조례 일부를 다음과 같이 개정한다.

별표 7을 별지와 같이 한다.

부 칙

이 조례는 2023년 3월 1일부터 시행한다.

[별표 7]

각종학교

소재지	명칭	위치
창원시	경남온라인학교	창원시 마산회원구 내서읍 광려천서로 35
창원시	창원예술학교	창원시 마산회원구 구암북12길 24
진주시	경남꿈키움중학교	진주시 이반성면 길성길 1-80
김해시	김해금곡고등학교	김해시 한림면 금곡로182번길 43
밀양시	밀양영화고등학교	밀양시 상남면 평촌중앙로 61-6
고성군	경남고성음악고등학교	고성군 하일면 공룡로 987
남해군	남해보물섬고등학교	남해군 창선면 서부로 1058-18
거창군	거창연극고등학교	거창군 위천면 모동길 11-15

경 남 공 보

제2595호

2023. 2. 2.(목)

◇ 개정 이유 ◇

가. 2023년 신설학교의 교명 제정에 따라 조례를 개정하고자 함

◇ 주요 내용 ◇

□ 학교 신설

○ 각종학교

소재지	명 칭	위 치	신설(예정)자	비고
창원	경남온라인학교	창원시 마산회원구 내서읍 광려천서로 35	2023. 3. 1.	

● 경상남도교육청 고시 제2023-6호

학습지원대상학생 지원협의회 구성 및 운영에 대한 규정 고시

「기초학력 보장법 시행령」 제7조 제2항에 따라 학습지원대상학생 지원협의회 구성 및 운영에 대한 규정을 다음과 같이 제정 고시합니다.

2023년 2월 2일

경 상 남 도 교 육 감

[학습지원대상학생 지원협의회 구성 및 운영에 대한 규정]

제1조(목적) 이 규정은 「기초학력 보장법 시행령」에 따라 경상남도 「초·중등교육법」 제2조에 따른 학교(이하“학교”라 한다)에서 학습지원대상학생의 선정 및 지원에 관한 사항을 심의하기 위하여 학습지원대상학생 지원협의회(이하“협의회”라 한다)의 구성·운영 등에 필요한 사항을 규정함을 목적으로 한다.

제2조(적용범위) 이 규정은 학교에 적용한다.

제3조(협의회 구성) ① 학교는 학습지원대상학생의 선정 및 지원에 관한 사항을 심의하기 위하여 학습지원대상학생 지원협의회(이하“협의회”라 한다)를 둔다.

② 협의회는 회장 1인과 부회장 1인을 포함한 8인 내외로 구성하고, 간사 1인을 둔다.

③ 회장은 학교장이 되고 부회장은 위원 중에서 호선하며, 당연직 위원은 교감, 학습지원 담당교원이 되고, 위촉직 위원은 다음 각 호의 어느 하나에 해당하는 사람 중에서 학교장이 위촉한다.

1. 담임교사 및 교과(전담)교사

2. 전문상담(교)사

3. 보건교사

4. 행정실장

5. 교육복지사

6. 특수교사

7. 그 밖에 학교장이 필요하다고 인정하는 자

④ 당연직 위원의 임기는 그 직에 재임하는 기간으로 하며, 위촉직 위원의 임기는 2년으로 하되, 연 임할 수 있다. 다만, 위원의 사임 등으로 새로 위촉된 위원의 임기는 전임 위원 임기의 남은 기간으로 한다.

⑤ 간사는 학습지원 담당교원으로 한다.

⑥ 협의회는 두드림학교 다중지원팀 등과 연계·통합 운영할 수 있다.

제4조(협의회 운영 등) ① 회장은 협의회를 대표하고, 협의회의 업무를 총괄한다.

② 회장이 부득이한 사유로 직무를 수행할 수 없을 때에는 부회장이 그 직무를 대행한다.

③ 협의회의 회의는 매 학년도의 시작일부터 2개월 이내에 학습지원대상학생을 선정할 경우, 입학·편입학·전학 등의 사유로 새로 학습지원대상학생 선정이 필요하다고 학교의 장이 인정하는 경우, 회장이 필요하다고 인정할 때 또는 재적위원 3분의 1 이상의 요구가 있을 때 회장이 소집한다.

④ 협의회 회의는 재적위원 과반수이상 출석으로 개의하고 출석위원 과반수의 찬성으로 의결한다. 단, 가부 동수일 때는 회장이 결정한다.

⑤ 협의회는 직무수행을 위하여 필요한 경우에는 관계 전문가 등을 회의에 참석하게 하여 의견을 들을 수 있다.

제5조(심의사항) 협의회의 심의사항은 다음 각 호와 같다.

1. 학습지원대상학생 선정

2. 학습지원대상학생 지원 계획

3. 학습지원대상학생 개별 지원 방향

4. 그 외 학습지원대상학생의 선정 및 지원에 관한 제반 사항

제6조(수당 및 여비) 협의회에 출석한 위원 중 위촉직 외부위원(교직원이 아닌 외부위원)에 대하여 예산의 범위 안에서 수당 또는 여비 등을 지급할 수 있다.

제7조(운영세칙) 이 규정 외 협의회의 운영에 관하여 필요한 사항은 회장이 정한다.

부 칙

제1조(시행일) 이 규정은 2023년 2월 2일부터 시행한다.

● **낙동강유역환경청 고시 제2022-170호**

하천점용(변경,기간연장)허가 고시

하천법 시행령 제38조에 따라 아래와 같이 하천점용(변경) 허가를 하였기에 이를 고시합니다.

2023년 2월 2일

낙동강유역환경청장

하천의 명칭	밀양강(국가하천)
점용자 성명 및 주소	성명 : 밀양시장(체육진흥과) 주소 : 경상남도 밀양시 밀양대로 2047
점 용 위 치 및 면적	위치 : 경상남도 밀양시 활성동 579-1번지 일원 면적 : 114㎡
점 용 목 적 및 시 설 개 요	<ul style="list-style-type: none"> ○ 변경 및 연장사유 : 보도설치 및 토사범면 형성을 위한 복개수로 연장 및 허가기간 만료에 따른 연장 ○ 점용목적 : 국궁장 진·출입로 설치 ○ 시설개요 : <ul style="list-style-type: none"> - 국궁장 진·출입로 설치 A=114㎡(L=7.0m, B=16.2m)
점 용 기 간	당초 : 2018년 2월 5일부터 2023년 2월 4일까지 변경 : 2023년 2월 5일부터 2027년 12월 31일까지

● 낙동강유역환경청 고시 제2023-169호

하천점용허가 기간연장 고시

하천법 시행령 제38조에 따라 아래와 같이 하천점용허가 기간연장을 하였기에 이를 고시합니다.

2023년 2월 2일

낙동강유역환경청장

하천의 명칭	낙동강(국가하천)
점용자 성명 및 주소	성명 : 김해시장(하천과) 주소 : 경상남도 김해시 김해대로 2401
점 용 위 치 및 면적	위치 : 경상남도 김해시 한림면 시산리 747번지 일원 면적 : 16,097㎡
점 용 목 적 및 시 설 개 요	○ 연장사유 : 허가기간 만료에 따른 연장 ○ 점용목적 : 한림배수장 설치 ○ 시설개요 : - 한림배수장 설치 1개소
점 용 기 간	당초 : 2003년 1월 23일부터 2022년 12월 31일까지 변경 : 2023년 1월 1일부터 2027년 12월 31일까지