


보수 계획 평면도
S = 1 : 150

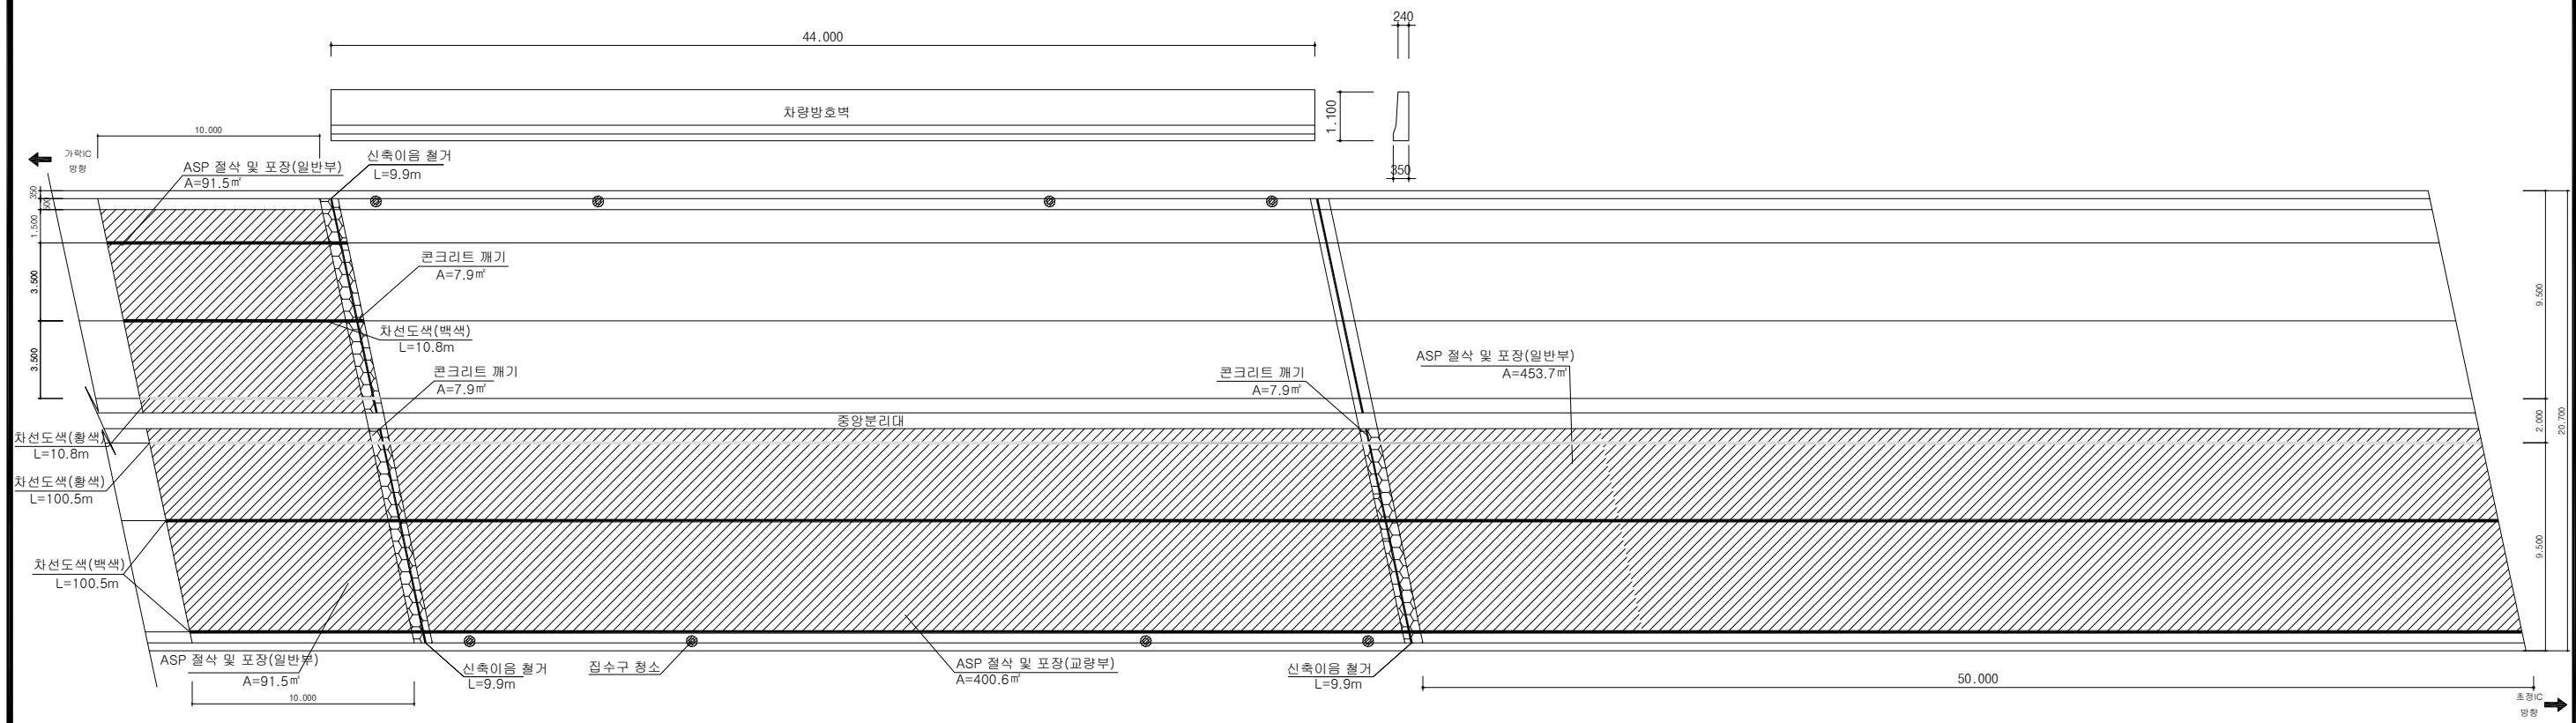

구 분	산출근거	수 량	비 고
ASP 절삭 및 LMC포장(교량부)	400.6	400.6㎡	T=80mm
ASP 절삭 및 포장(일반부)	(91.5 × 2) + 453.7	636.7㎡	T=50mm
콘크리트 절단	(9.9 + 0.8) × 6	64.2m	
콘크리트 깨기	9.9 × 0.8 × 0.2 × 3	4.75㎡	
신축이음 교체	9.9 × 3	29.7m	
집수구 청소		8 개소	
백색실선	0.15 × 100.5 × 2 + 0.15 × 10.8 × 2	33.4㎡	
황색실선	0.15 × 100.5 × 1 + 0.15 × 10.8 × 1	16.7㎡	

